



SOUTERRAINS

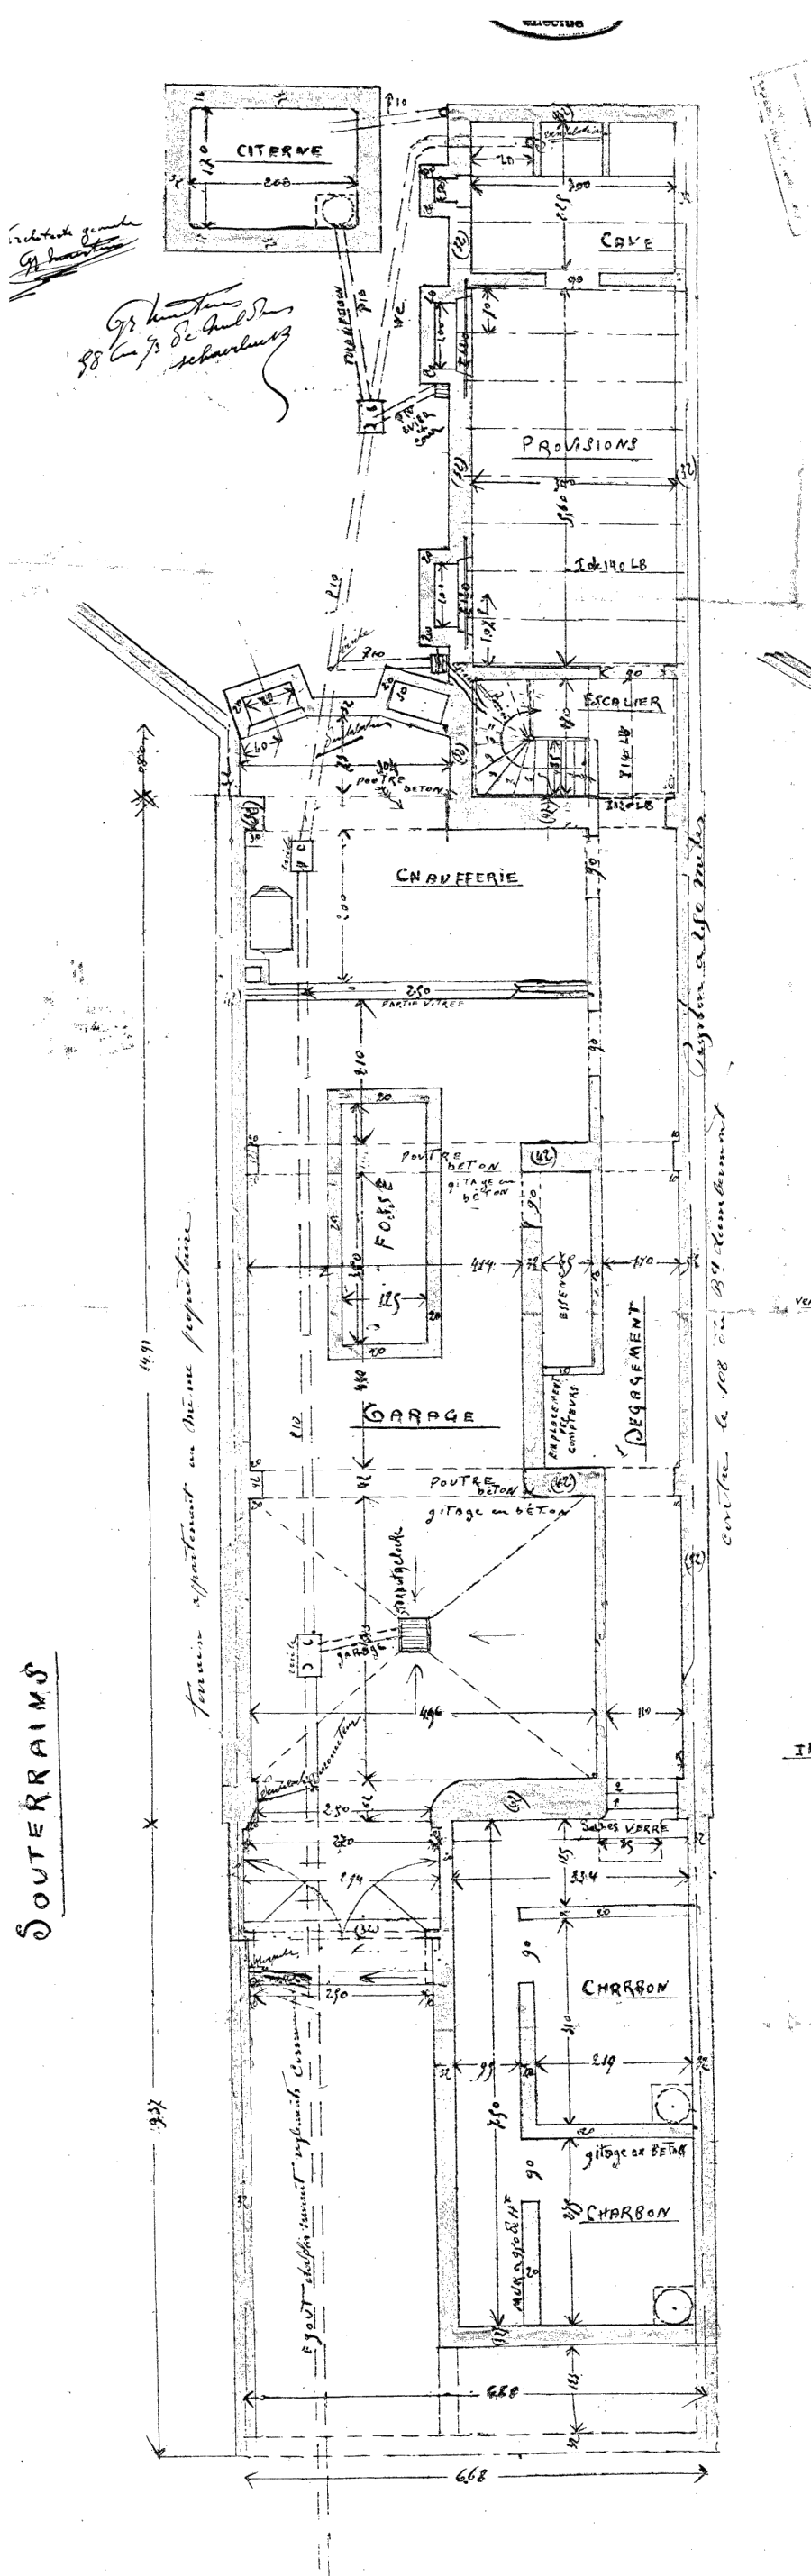


Plan des caves

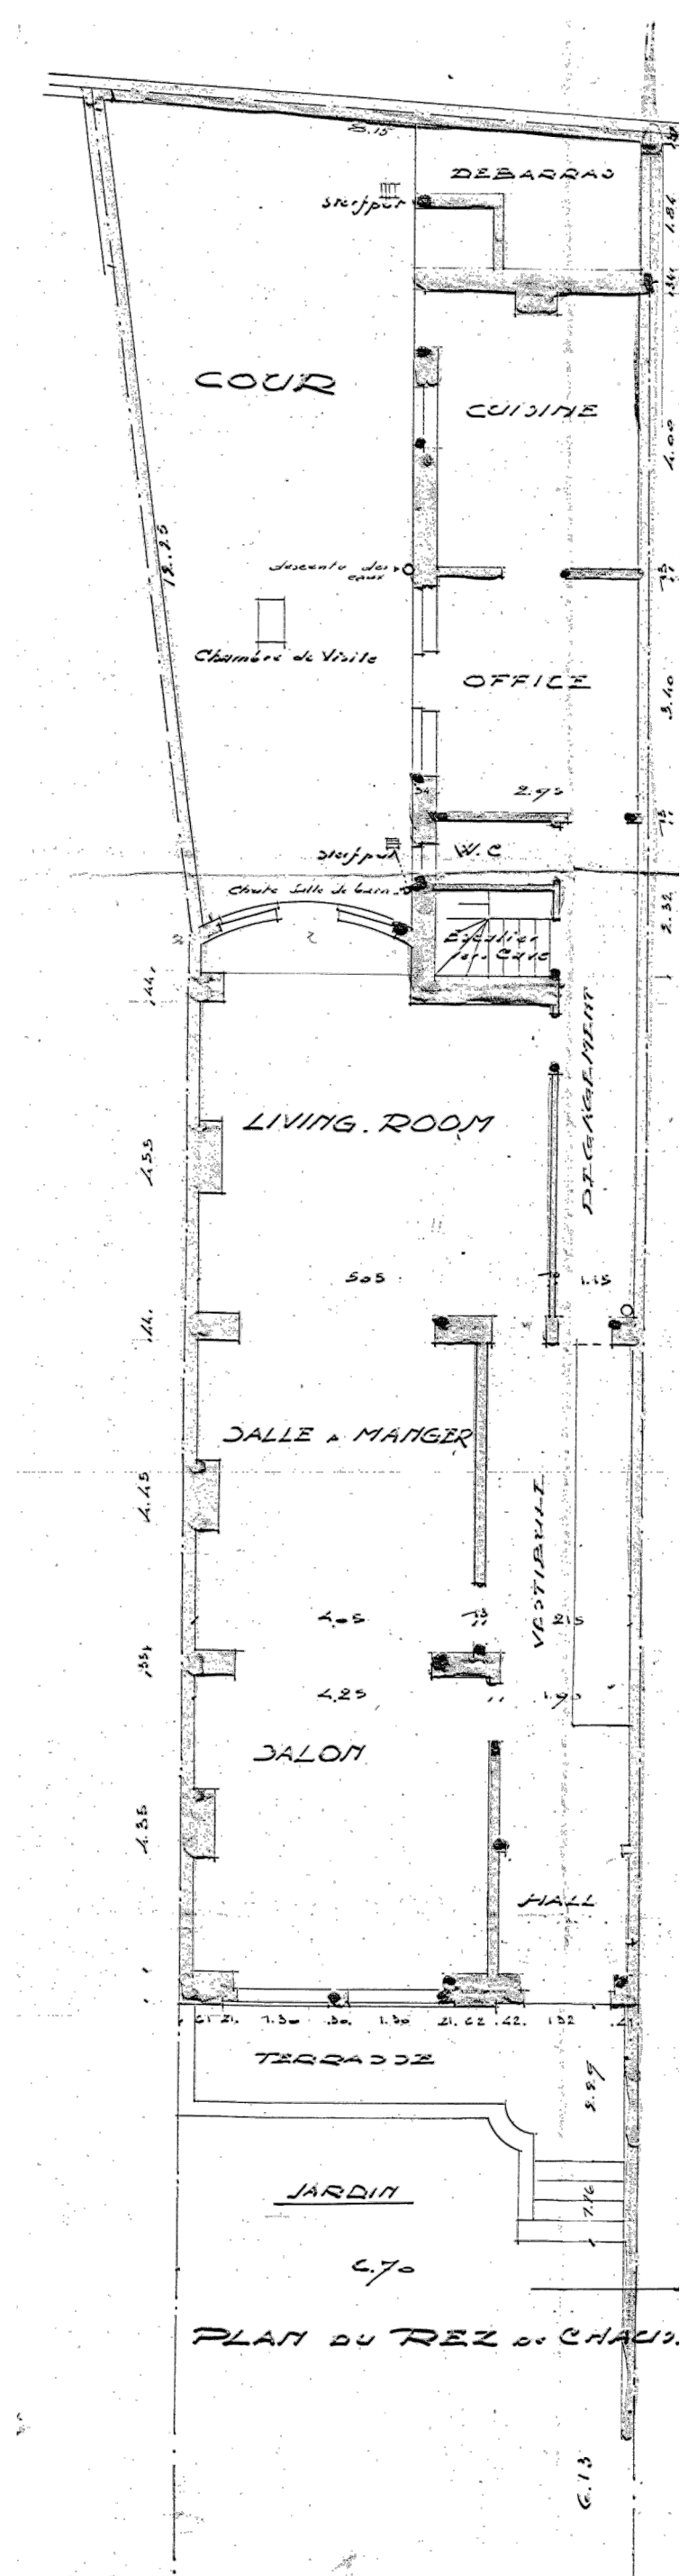


Plan du rez de chaussée

Projet: Lambermont	Maître de l'ouvrage: Bld Lambermont, 106 1030 Schaerbeek	Architecte: BATIOT ARCHITECTURE	Objet du plan: Plan du R-1 et R0	N° de plan: 1/7	Echelle: 1/100	Date du plan: 10-07-2019
Bld Lambermont, 106 1030, Schaerbeek	Bld Lambermont, 106 1030 Schaerbeek	51, Rue de la Croix de Pierre 1060 Bruxelles TEL: +32 473 505 388 www.batiot.eu	Phase: Situation projetée	Format: A3	Index: -	Date Index:

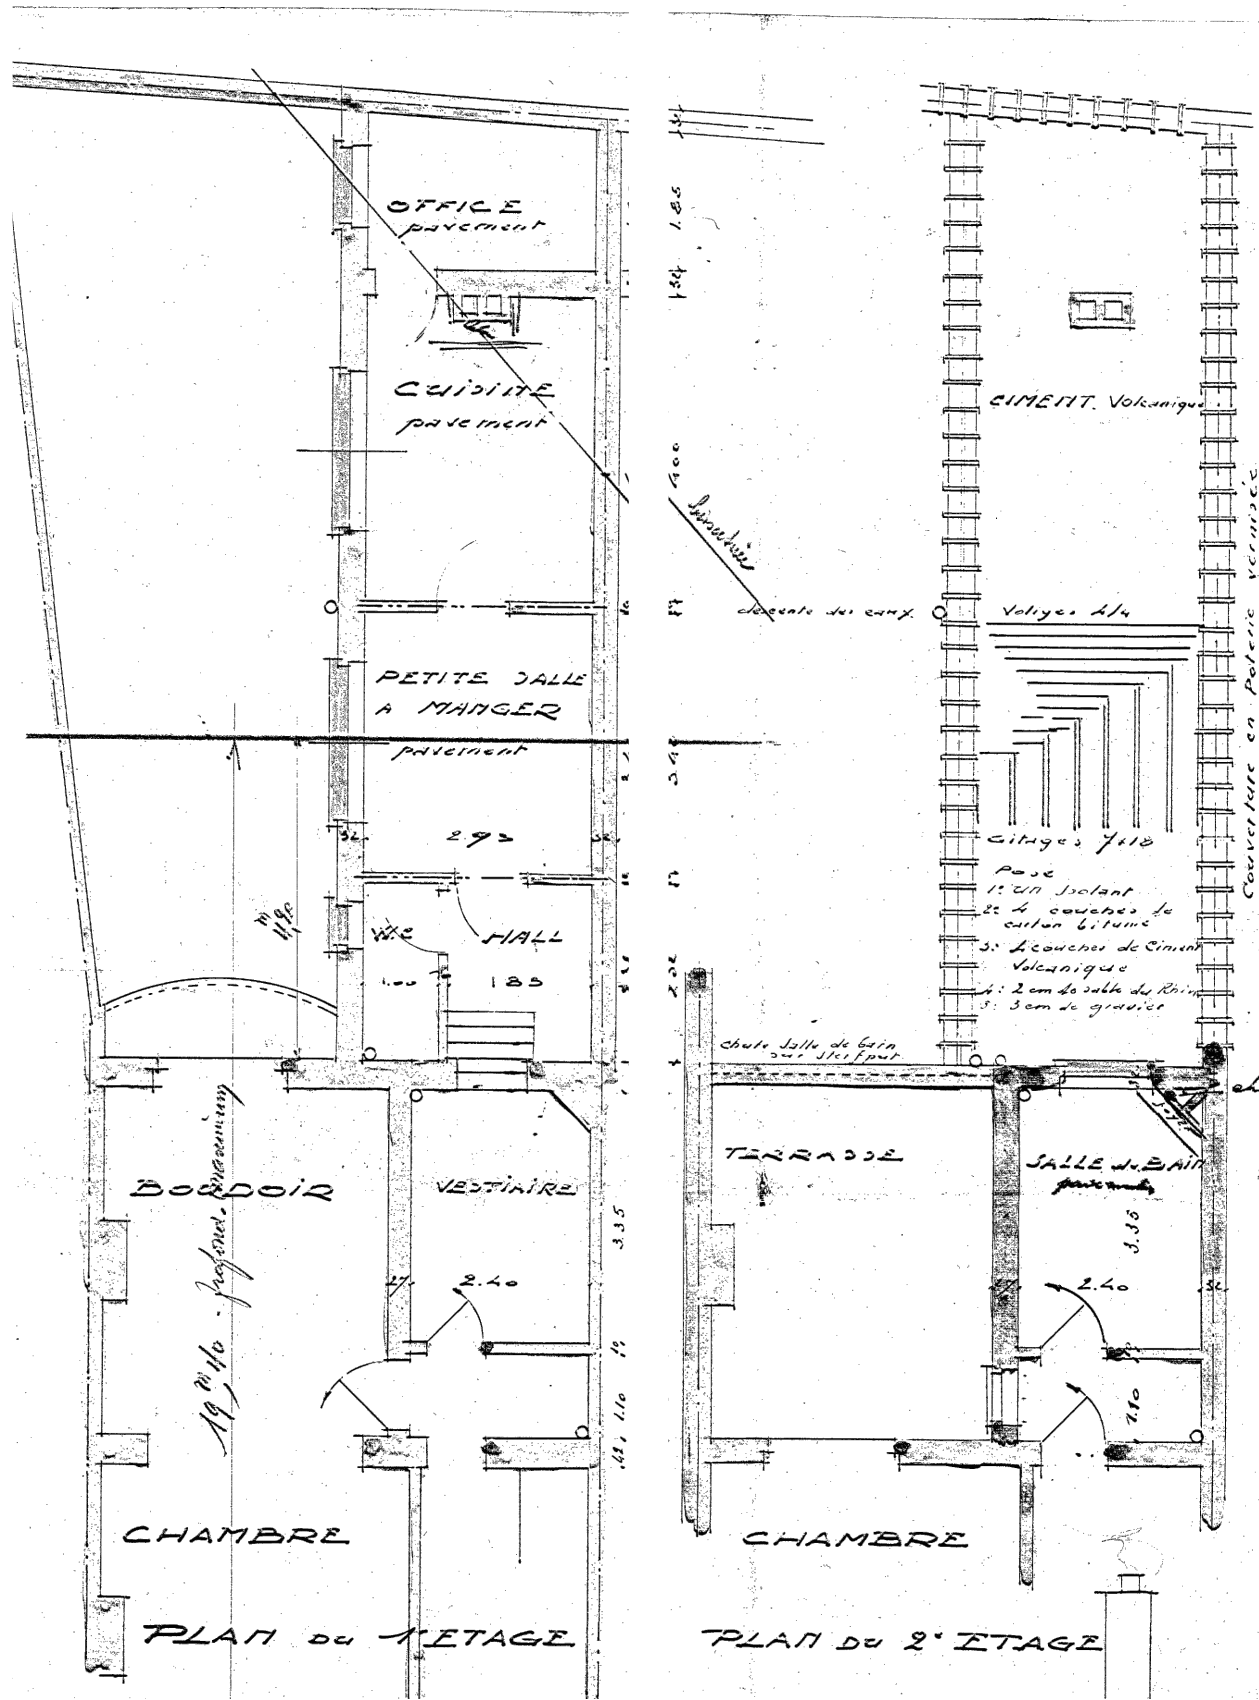


Plan du premier étage


Plan du deuxième étage

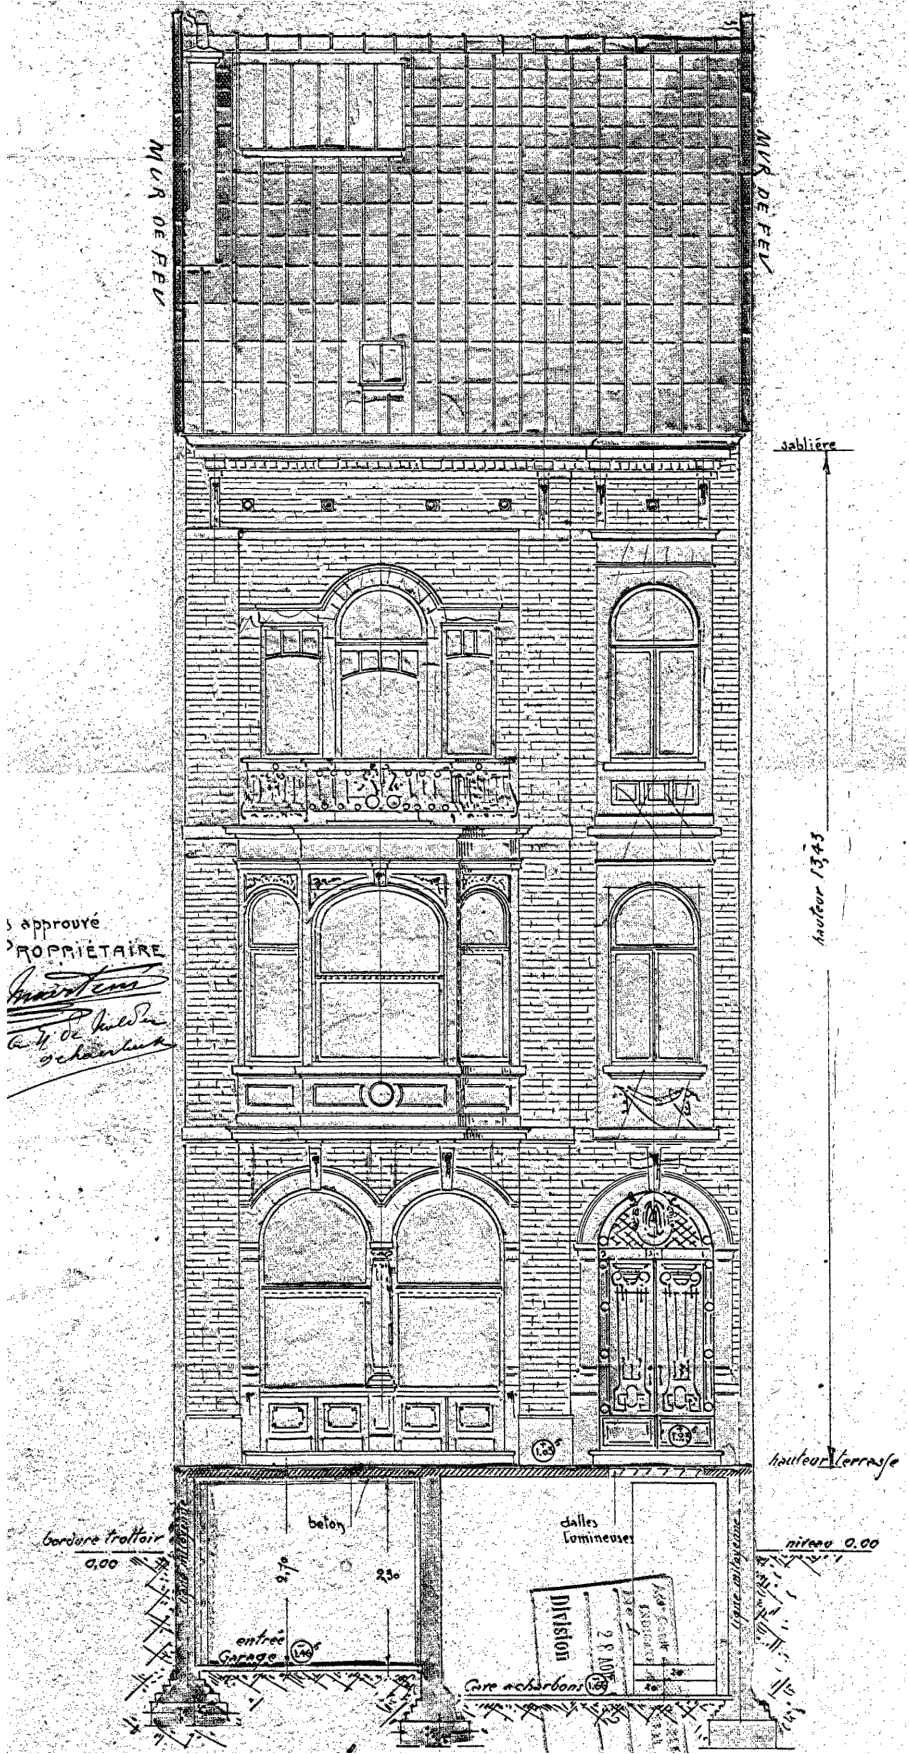

Façade à rue

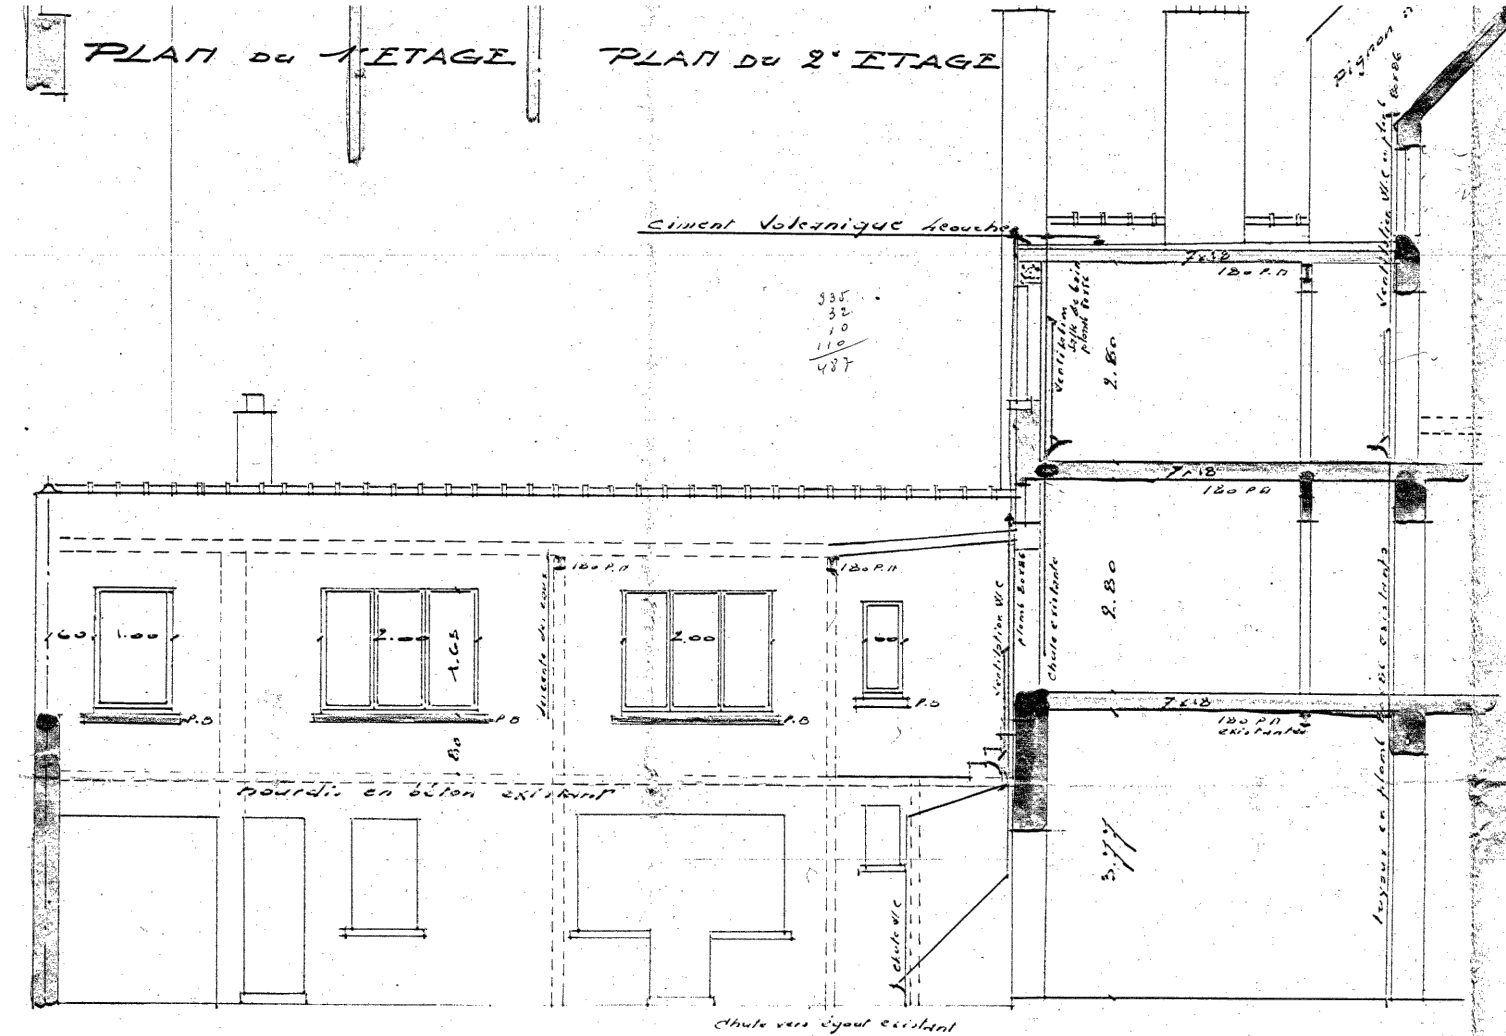


Coupe

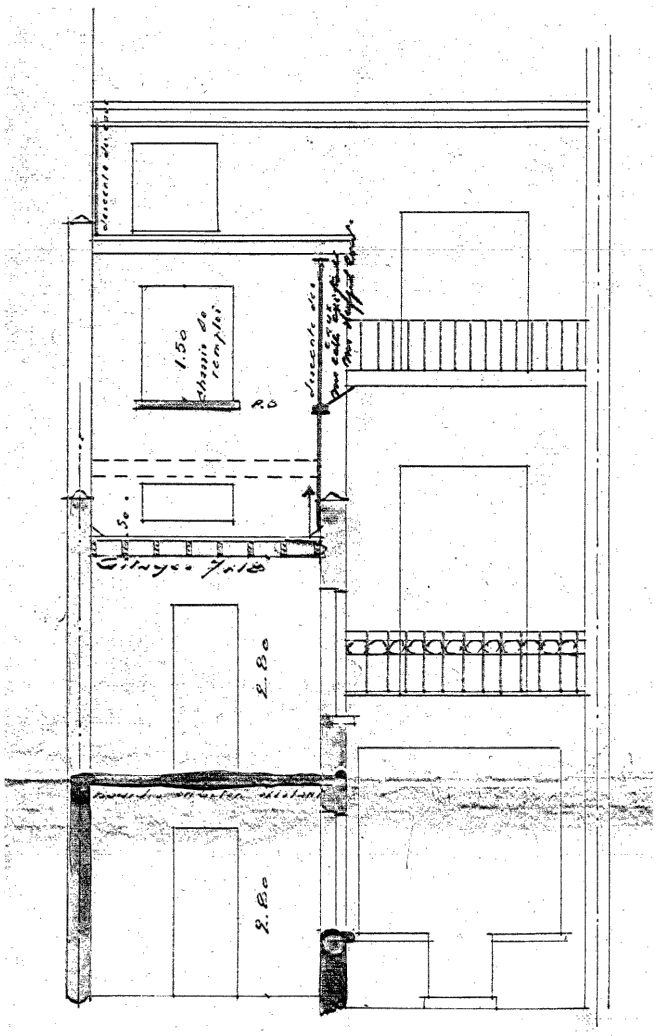


Façade arrière


Projet: Lambermont	Maître de l'ouvrage:	Architecte:	Objet du plan: Plan R+1 et R+2 Façades et Coupe	N° de plan: 2/7	Echelle: 1/100	Date du plan: 10-07-2019
Bld Lambermont , 106 1030, Schaerbeek	Bld Lambermont, 106 1030 Schaerbeek	BATOT ARCHITECTURE	51, Rue de la Croix de Pierre 1060 Bruxelles TEL: +32 473 505 388 www.batot.eu	Phase: Situation projetée	Format: A3	Date Index:

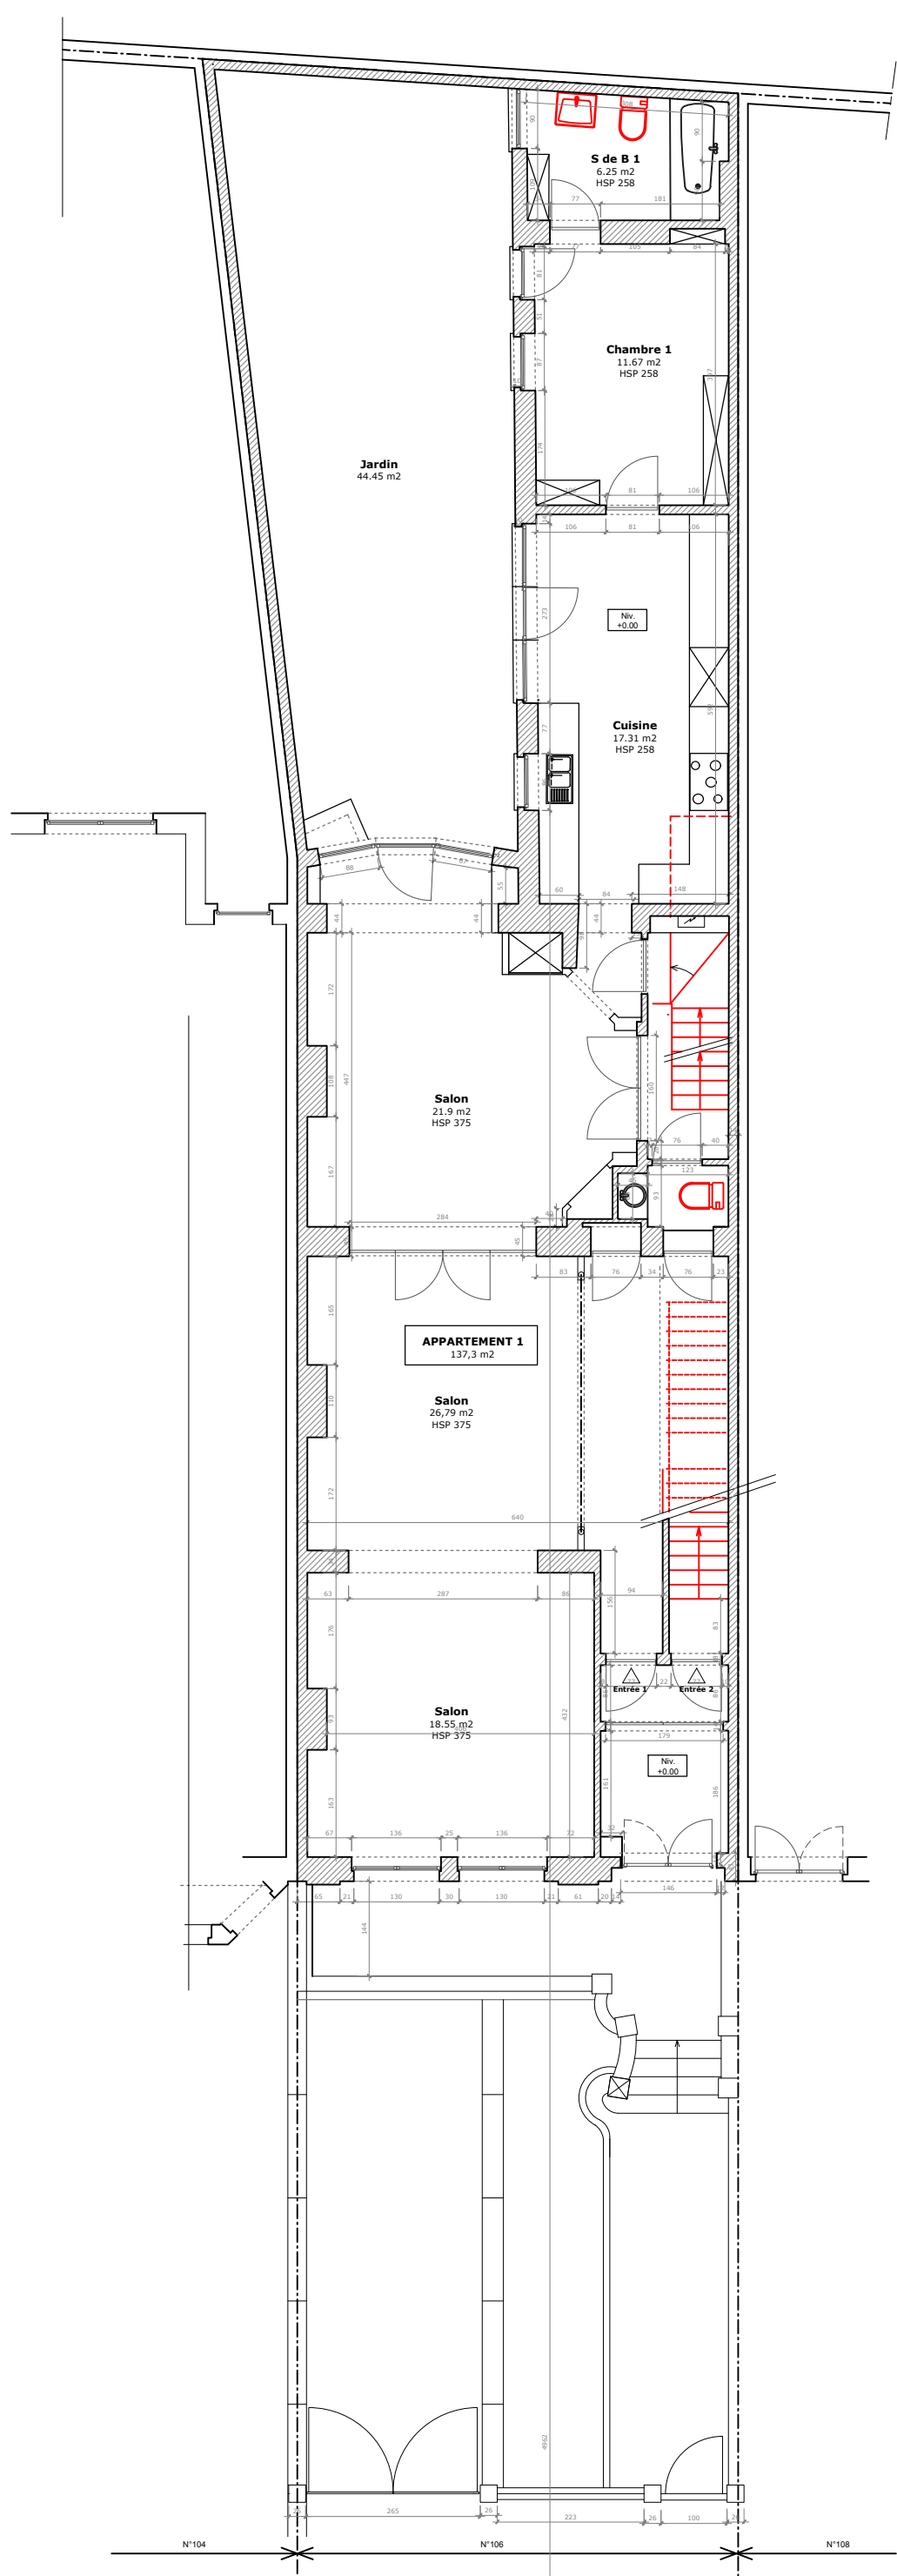

Projet: Lambermont	Maître de l'ouvrage:	Architecte:	Objet du plan: Plan du R-1 et R0	N° de plan: 3/7	Echelle: 1/100	Date du plan: 10-07-2019
Bld Lambermont , 106 1030, Schaerbeek	Bld Lambermont, 106 1030 Schaerbeek	 51, Rue de la Croix de Pierre 1060 Bruxelles TEL: +32 473 505 388 www.batiot.eu	Phase: Situation projetée	Format: A3	Index: -	Date Index:

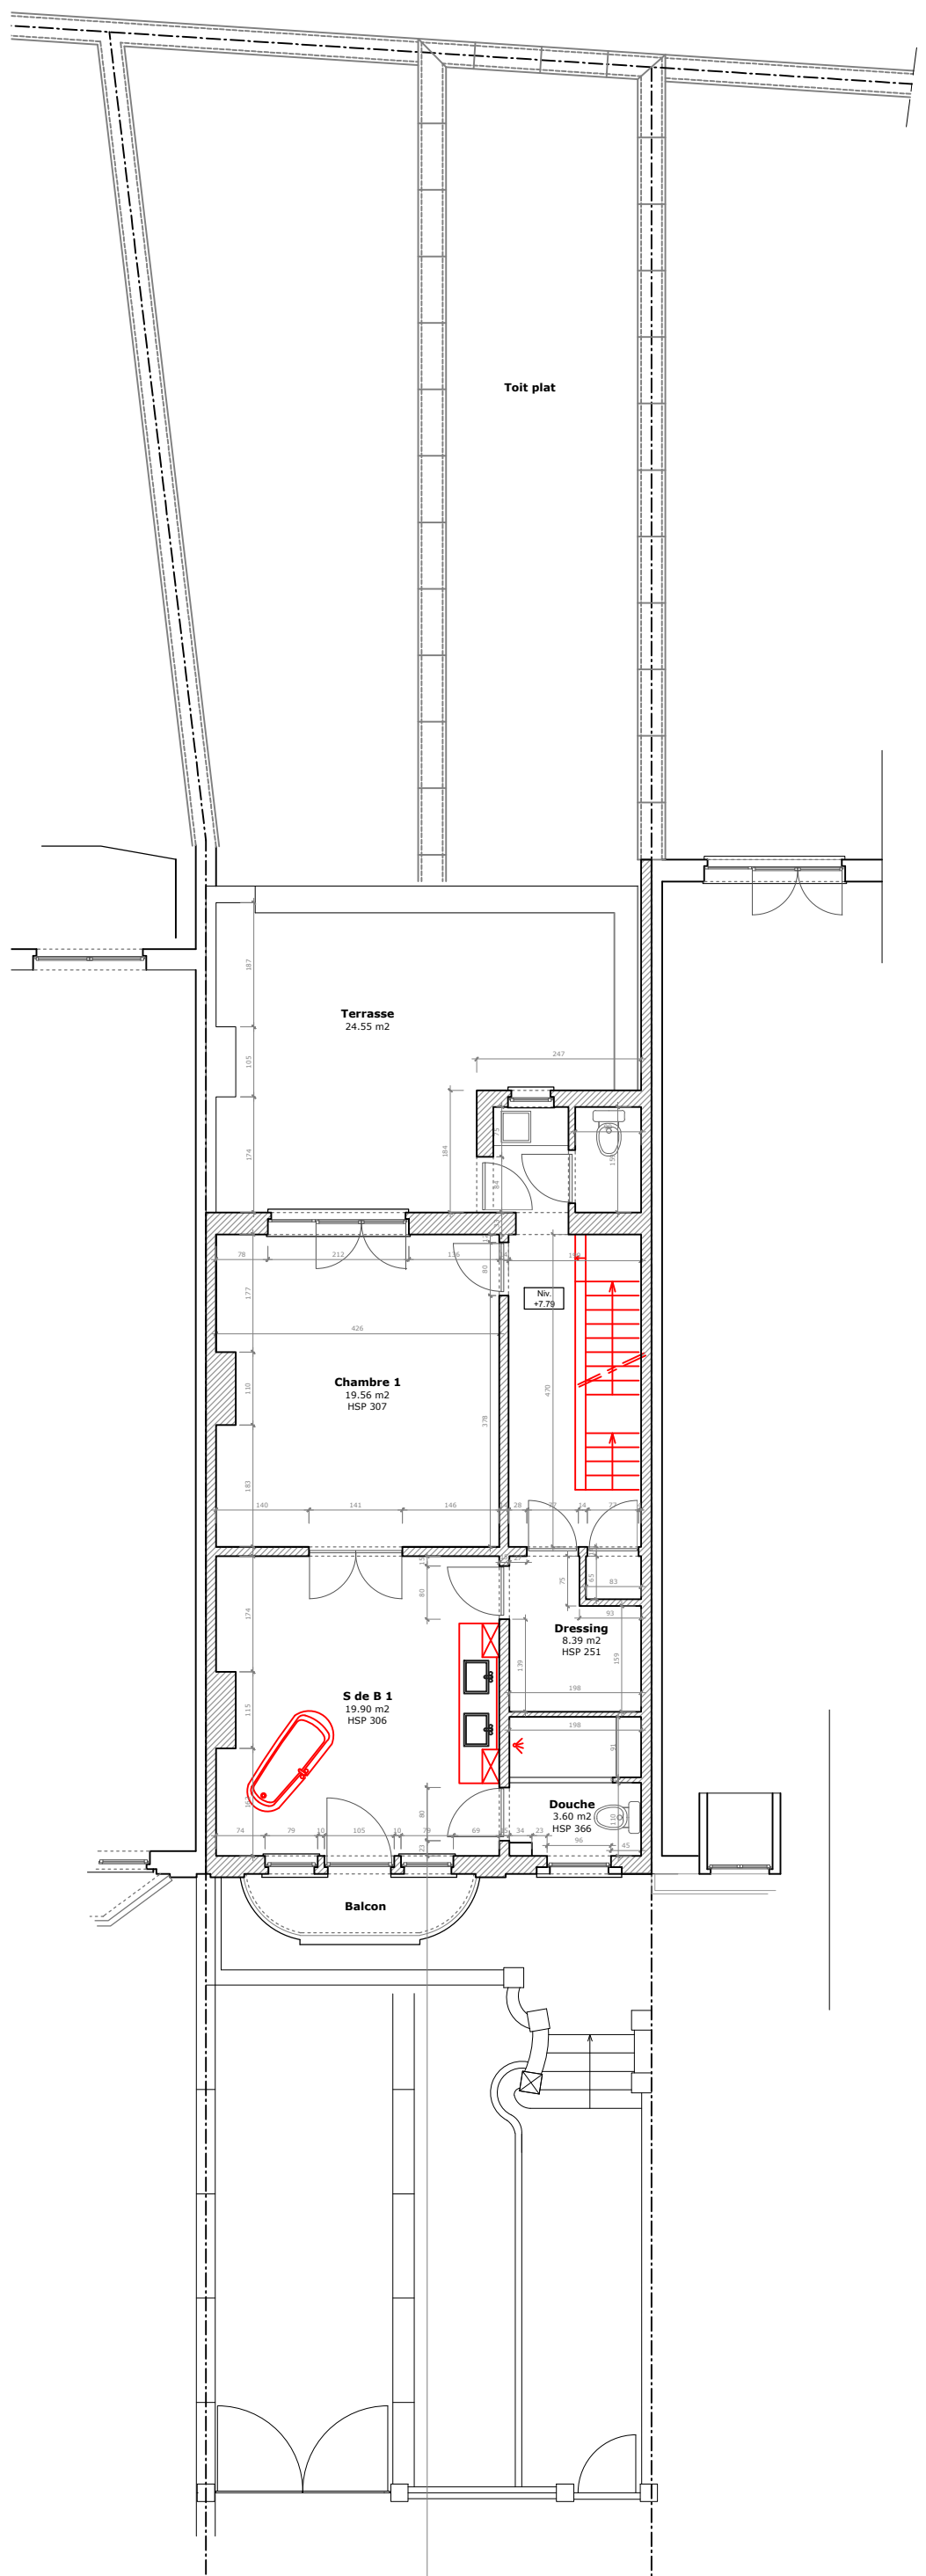

Projet: Lambermont	Maître de l'ouvrage:	Architecte:	Objet du plan: Plan R+1 et R+2	N° de plan: 4/7	Echelle: 1/100	Date du plan: 10-07-2019
Bld Lambermont , 106 1030, Schaerbeek	Bld Lambermont, 106 1030 Schaerbeek	 51, Rue de la Croix de Pierre 1060 Bruxelles TEL: +32 473 505 388 www.batiot.eu	Phase: Situation projetée	Format: A3	Index: -	Date Index:


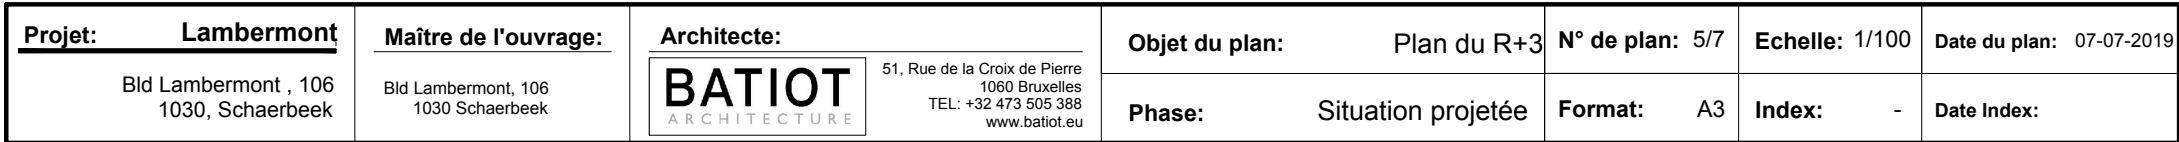


Légende matériaux
façade rue

- ① Brique ton blanc
- ② Pierre Bleue
- ③ Porte en bois couleur bois
- ④ Châssis ton gris
- ⑤ Porte de garage ton blanc
- ⑥ Tuile ton noir
- ⑦ Corniche ton gris

Légende matériaux
façade arrière

- ① Crepis ton gris
- ② Corniche ton blanc
- ③ Tuile ton noir
- ④ châsssis ton blanc
- ⑤ Garde corps en fer forgé noir
- ⑥ Vélux
- ⑦ Pierre bleue

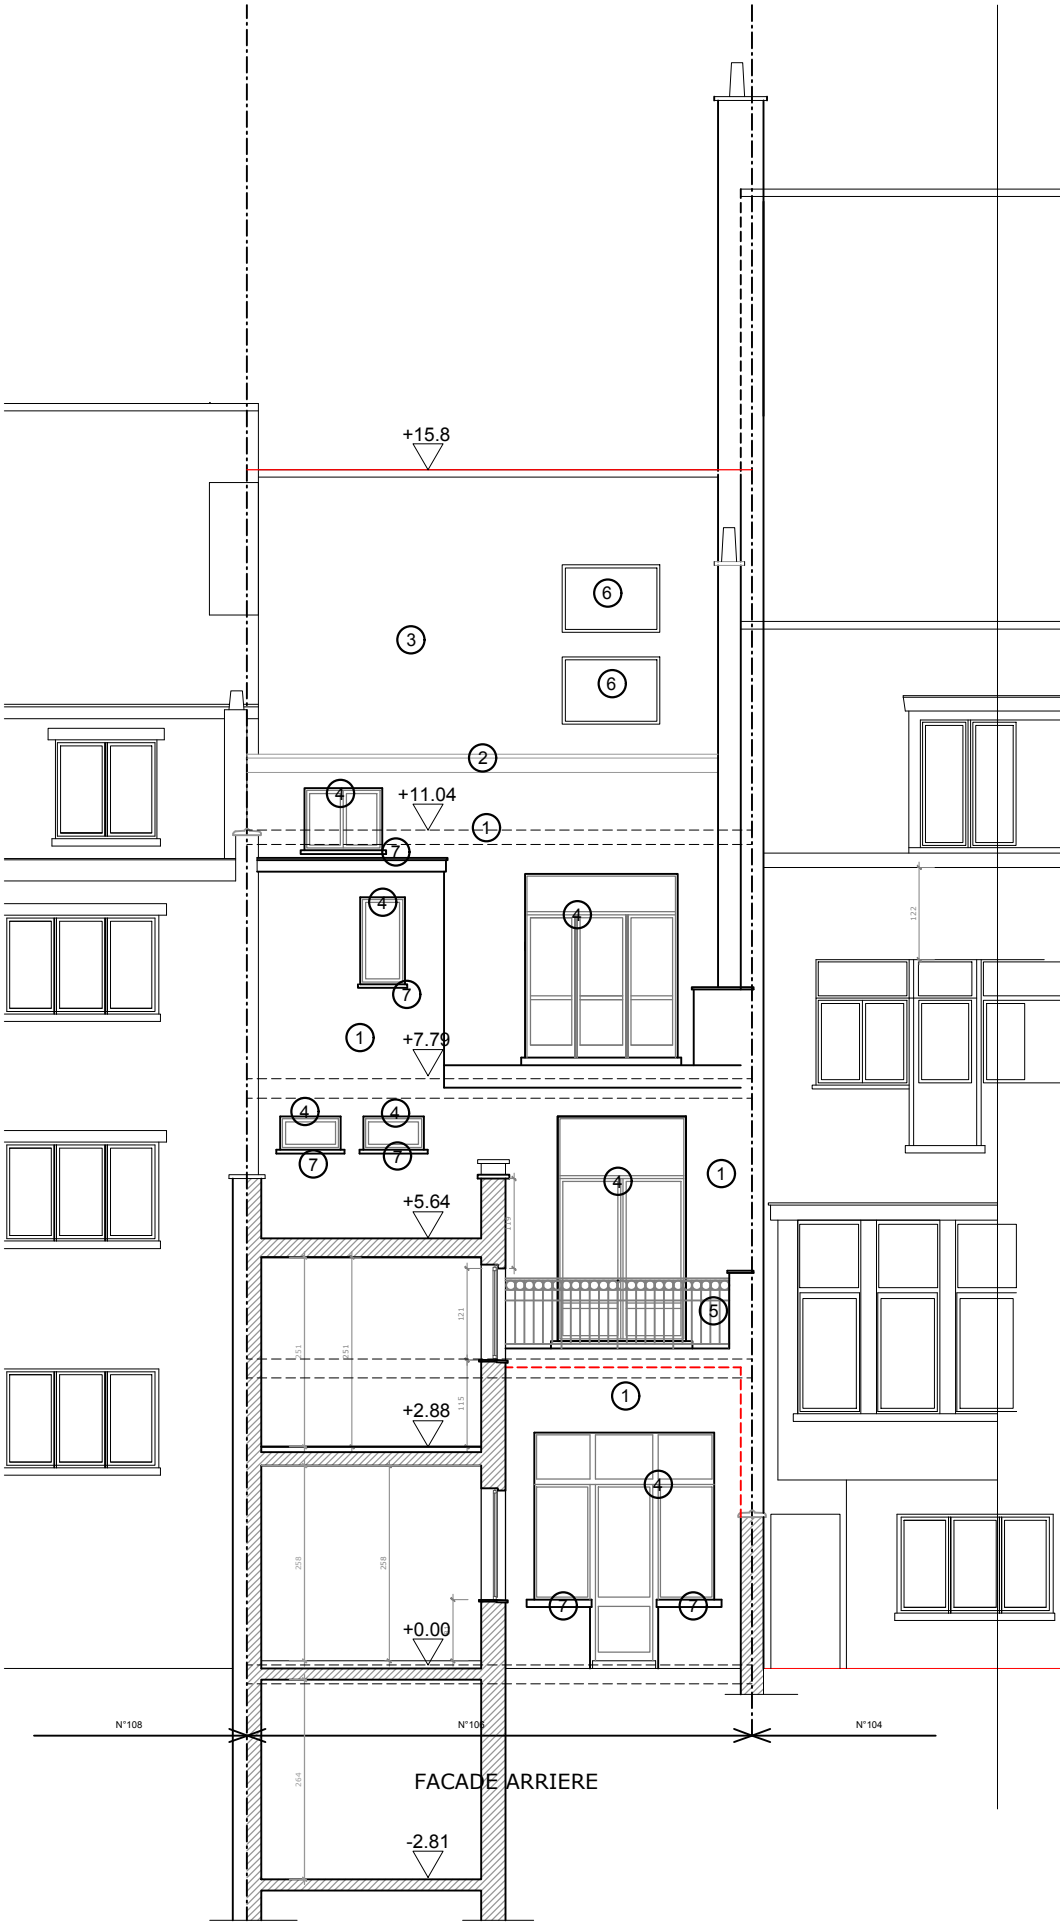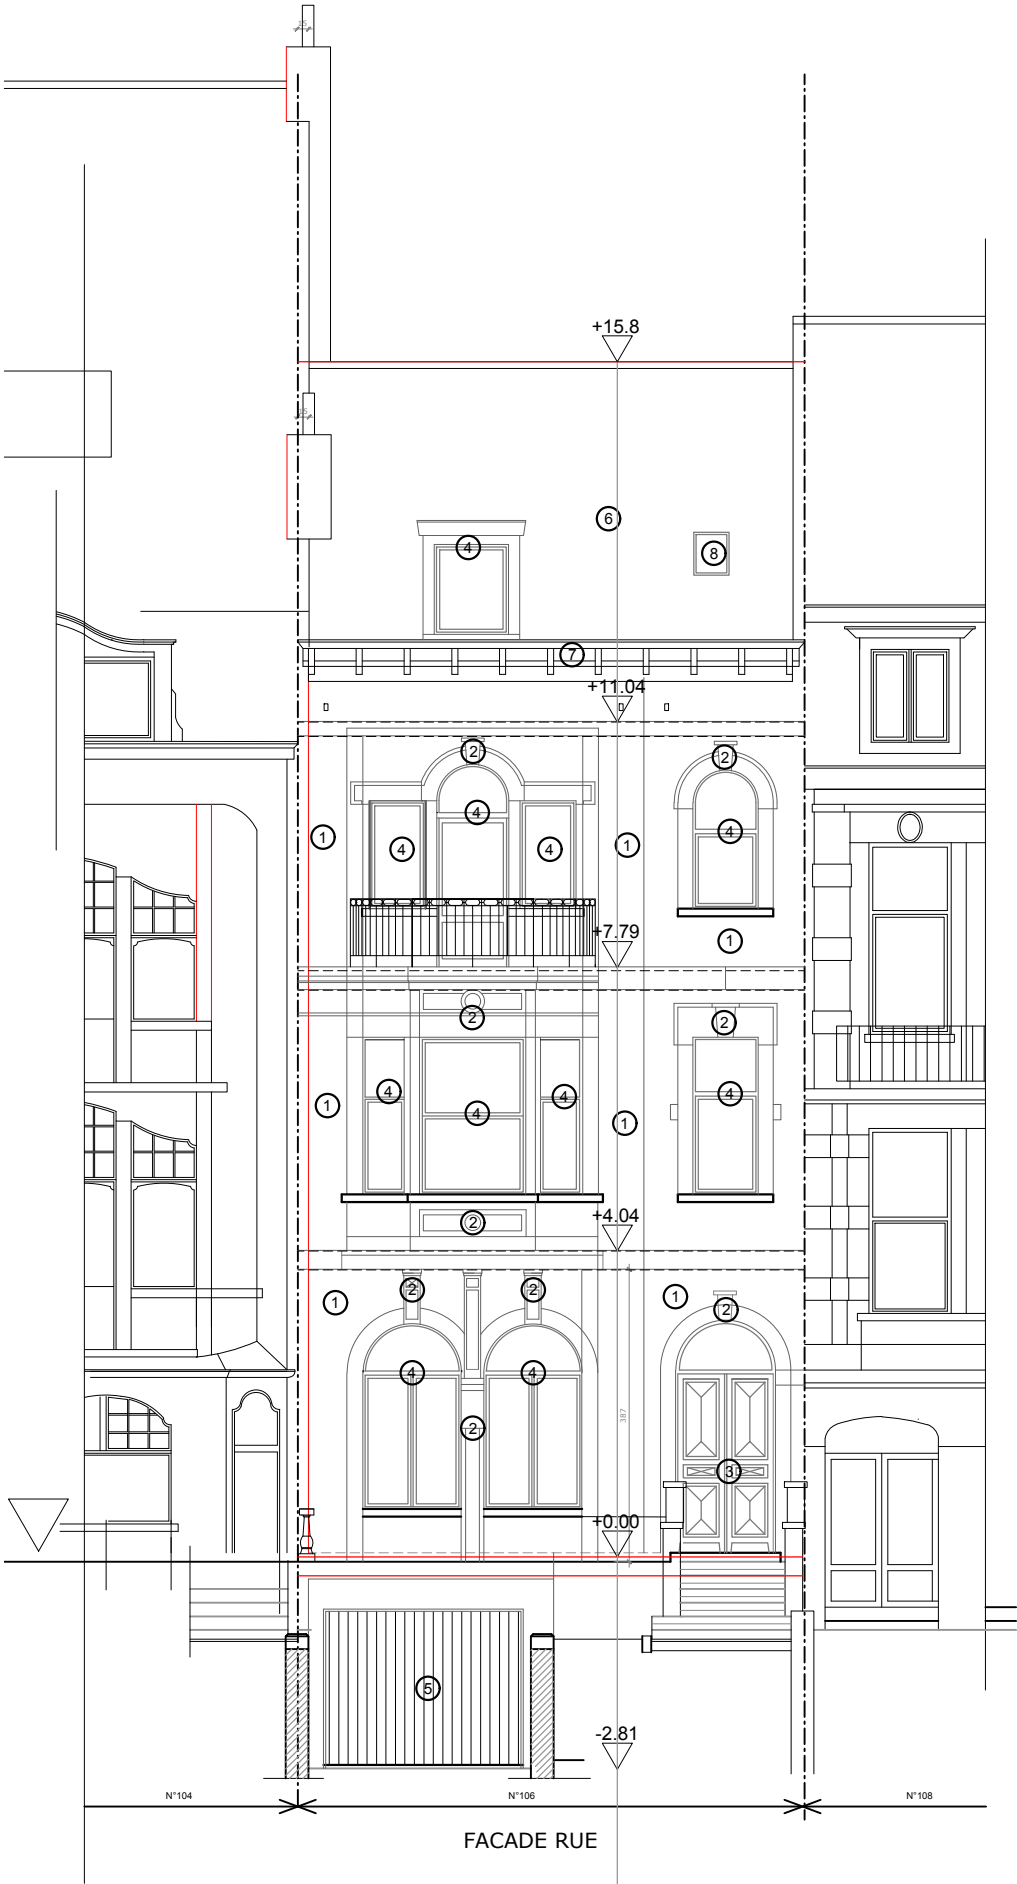

Projet: Lambermont Bld Lambermont , 106 1030, Schaerbeek	Maître de l'ouvrage: Bld Lambermont, 106 1030 Schaerbeek	Architecte: BATOT ARCHITECTURE 51, Rue de la Croix de Pierre 1060 Bruxelles TEL: +32 473 505 388 www.batit.eu	Objet du plan: Façades	N° de plan: 6/7	Echelle: 1/100	Date du plan: 10-07-2019
			Phase: Situation projetée	Format: A3	Index: -	Date Index:

Projet: Lambermont		Maître de l'ouvrage:		Architecte:	
Bld Lambermont , 106 1030, Schaarbeek		Bld Lambermont, 106 1030 Schaarbeek		BATIOT ARCHITECTURE	
				51, Rue de la Croix de Pierre 1060 Bruxelles TEL.: +32 473 505 388 www.batiot.eu	
Objet du plan:	Coupes	N° de plan:	10/10	Echelle:	7/7
Phase:	Situation projetée	Format:	A3	Index:	-
		Date du plan:	10-07-19		
		Date Index:			

