


**Chaussée d'Ixelles, 211-213 / Rue de la Croix 2-4 / Rue des Champs-Élysées 12
1050 Bruxelles**



HSP - Hauteur sous plafond
HSFP - Hauteur sous faux plafond
Faux Plafond

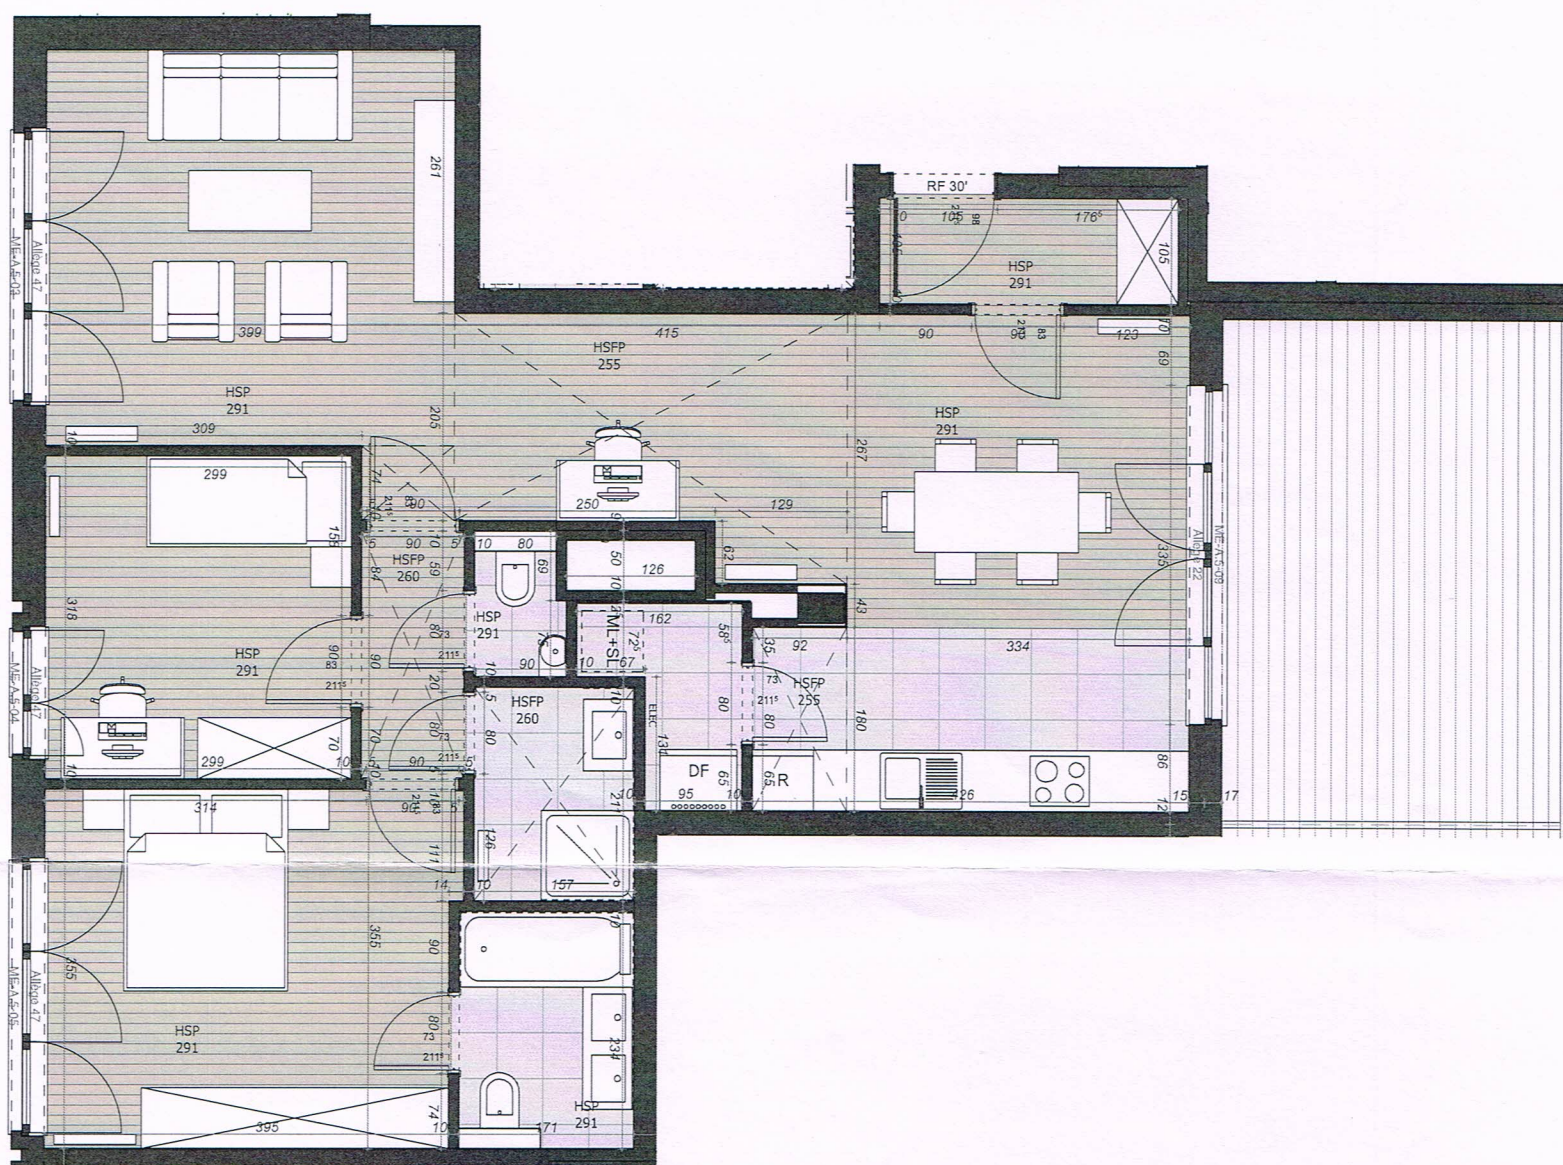

A 52

2 chambres / 2 slaapkamers

étage / verdiep

R+5

hall / hal
séjour-cuisine / woonkamer-keuken
chambre 1 / slaapkamer 1
chambre 2 / slaapkamer 2
salle de bains / badkamer
wc
buanderie / wasruimte

6,77 m²
50,05 m²
16,24 m²
11,02 m²
8,59 m²
1,49 m²
3,23 m²

total s.brute / totaal bruto o.
terrasse / terras

97,39 m²
16,66 m²



25.08.2017

ALTA **ADE**

1. DES MODIFICATIONS SONT SUSCEPTIBLES D'ÊTRE APPORTÉES À CE PLAN EN FONCTION DES BESOINS DE LA RÉALISATION. - 2. L'AMÉUBLEMENT, Y COMPRIS LES PLACARDS, SONT DÉSSINÉS À TITRE D'ILLUSTRATION. - 3. L'AGENCEMENT DES CUISINES EST DONNÉ À TITRE INDICATIF. - 4. LES LAVE-LINGE ET SÈCHE-LINGE NE SONT PAS INCLUS. - 5. LES DIVISIONS DANS LES MENUISERIES EXTÉRIEURES ET LES FAUX PLAFONDS SONT DONNÉS À TITRE INDICATIF ET SONT DÉFINIS PAR L'ARCHITECTE. - 6. LA DIMENSION DES RADIATEURS REPRÉSENTÉE AU PLAN EST INDICATIVE ET NON CONTRACTUELLE.
1. EVENTUELE WIJZIGINGEN KUNNEN AAN HET PLAN AANGEBRACHT WORDEN INDIEN NOODZAKELIJK VOOR DE VEREISTE UITVOERING. - 2. HET MEUBILAIR, INCLUSIEF DE INBOUWKASTEN, ZIJN ENKEL TER ILLUSTRATIEVE TITEL GETEKEND. - 3. DE INDELING VAN DE KEUKENS IS ENKEL TER INDICATIEVE TITEL WEERGEGEVEN. - 4. WASMACHINE EN DROOGKAST ZIJN NIET INBEGREPEN. - 5. DE INDELING VAN HET BUITENSCHRIJNWERK EN VALSE PLAFONDS ZIJN ENKEL TER INDICATIEVE TITEL EN WORDEN VASTGELEGD DOOR DE ARCHITECT. - 6. DE AFMETINGEN VAN DE OP HET PLAN WEERGEGEVEN RADIATOREN IS ENKEL TER INDICATIE EN NIET BINDEND.