


PLAN REZ

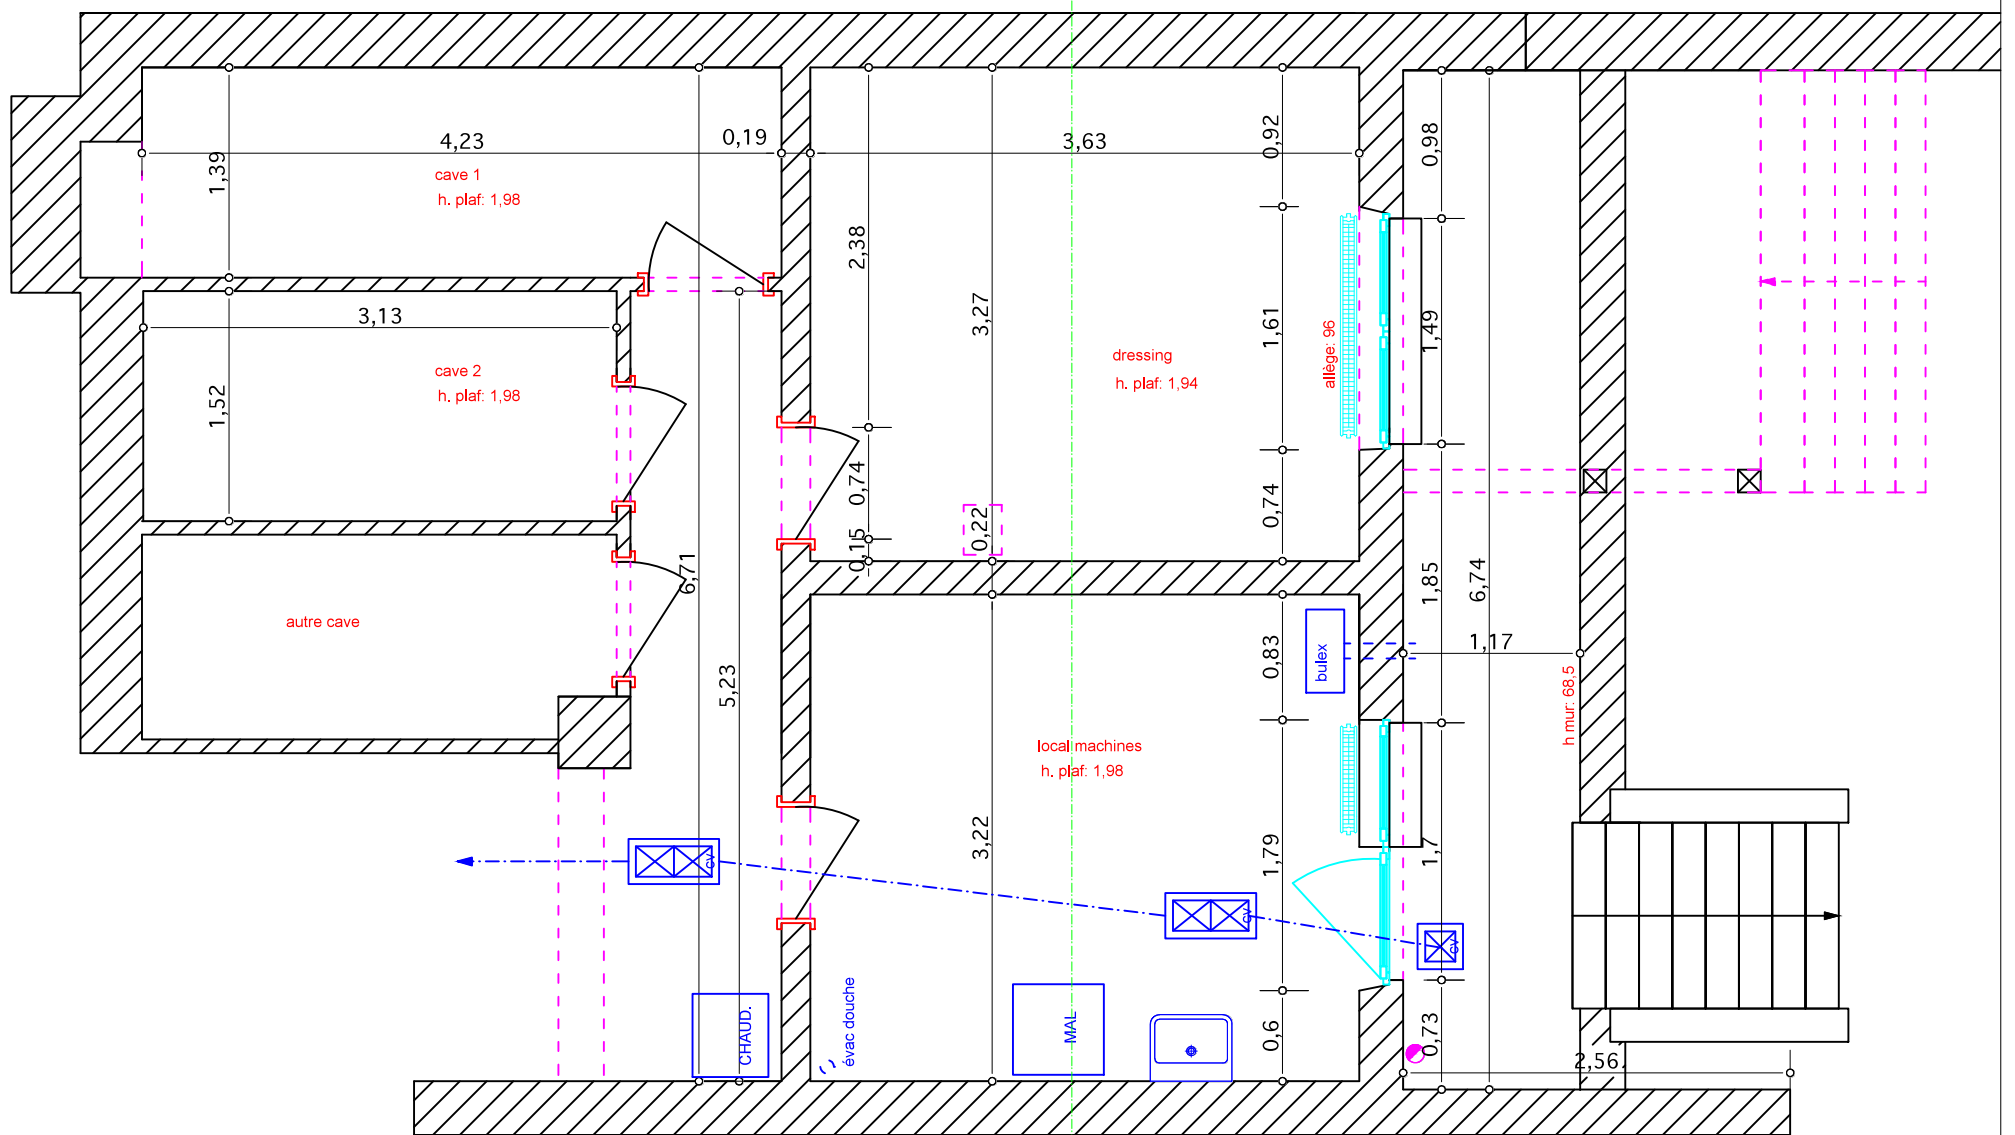

PLAN CAVES

Anna Kilander - Avenue des Traquets 41 - 1160 Bruxelles		échelle	unité	page	date
plan rez-de-chaussée & caves - situation existante		1/50	cm	existant	30.09.2013
Les plans restent propriété de l'architecte. Toute reproduction et/ou utilisation sont interdites sans accord préalable écrit de l'auteur de projet.					n°
					1
					index
					-