


	Interrupteur
	Interrupteur va et vient ou prise commandée
	Interrupteur avec variateur
	Prise de courant - terre
	Prise commandée
	Prise téléphone
	Prise BT
	Prise RJ 45 ethernet
	Prise TV
	Spots BT pinne (noël)
	Radiateur sèche serviettes
	Radiateur existant
	Plafonnier élanche
	Spot sol élanche
	Sortie de fil
	Tirage câble
	Homme cinéma
	Plafonnier
	Applique
	Suspension
	Spot BT
	Spot
	Double spots rectangulaire
	Spot carré
	Applique élanche
	Plafonnier élanche
	Spot sol élanche

SPECCHIO WC 1  
Ø 90 CM

Hôtel 2 globe:

2 sorties / PS pour 2 N.B.  
2 appliques rondes 6cm en vertic. cab.

170 CM

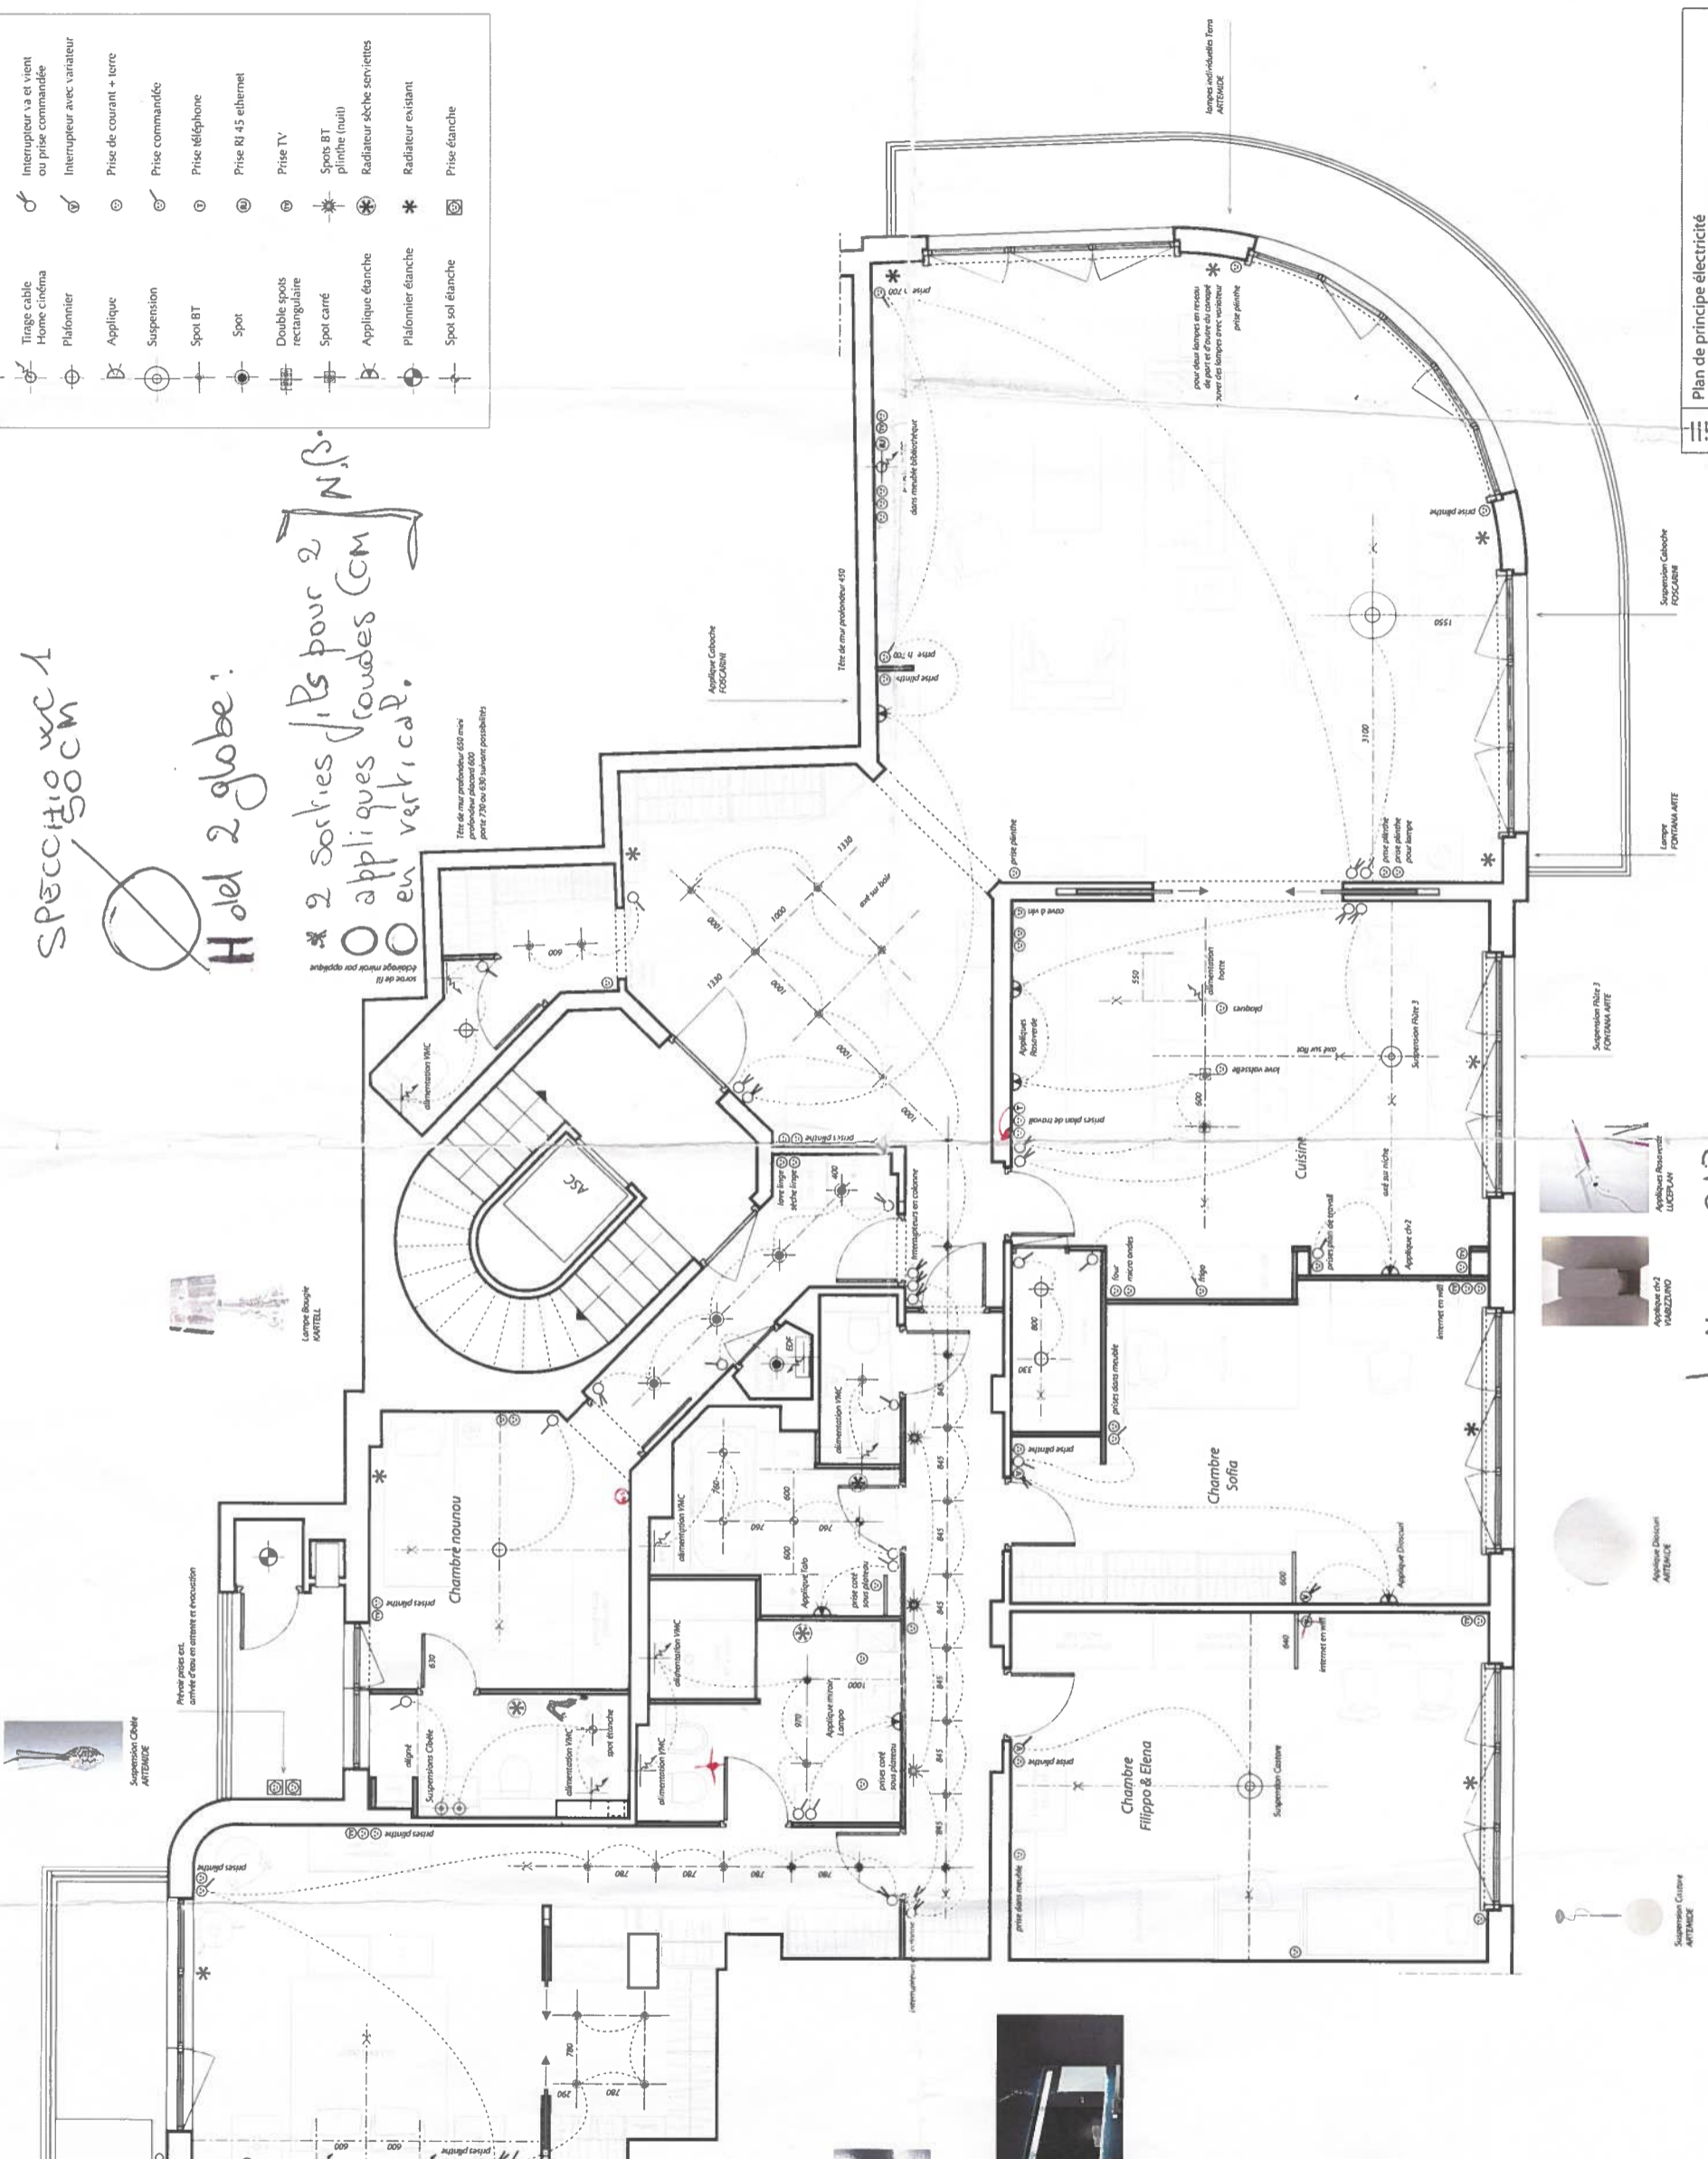

Plan de principe électricité	
Maître d'œuvre M. et Mme Carozzo 1180 Bruxelles	Maître d'ouvrage M. et Mme Carozzo 1180 Bruxelles
M. et Mme Churchill 1180 Bruxelles	
Echelle 1/50 ère	Index B
Date 28/04/2014	

h NICHE 213  
Piano meuble 190 cm comme l'ôt

Toutes les cotes mentionnées sur les plans se sont à titre indicatif. Il en va de la responsabilité de l'entreprise de vérifier l'ensemble des cotes nécessaires

213 - 91 = 122 cm  
197 - 50 (h photos) = 147 cm

étude à

168 cm se le niche