


elec - 16.12.88
6.12.88

TRANSFORMATION D'UNE MAISON	
BUREAUX DE LA FIRME DAFOR.SA	
8 AVENUE MAURICE 1050 BRUXELLES	
PLAN DU SOUS SOL	1
Matine Mahieu Louis Daliers Decorateurs.	

1 cm = 1 m

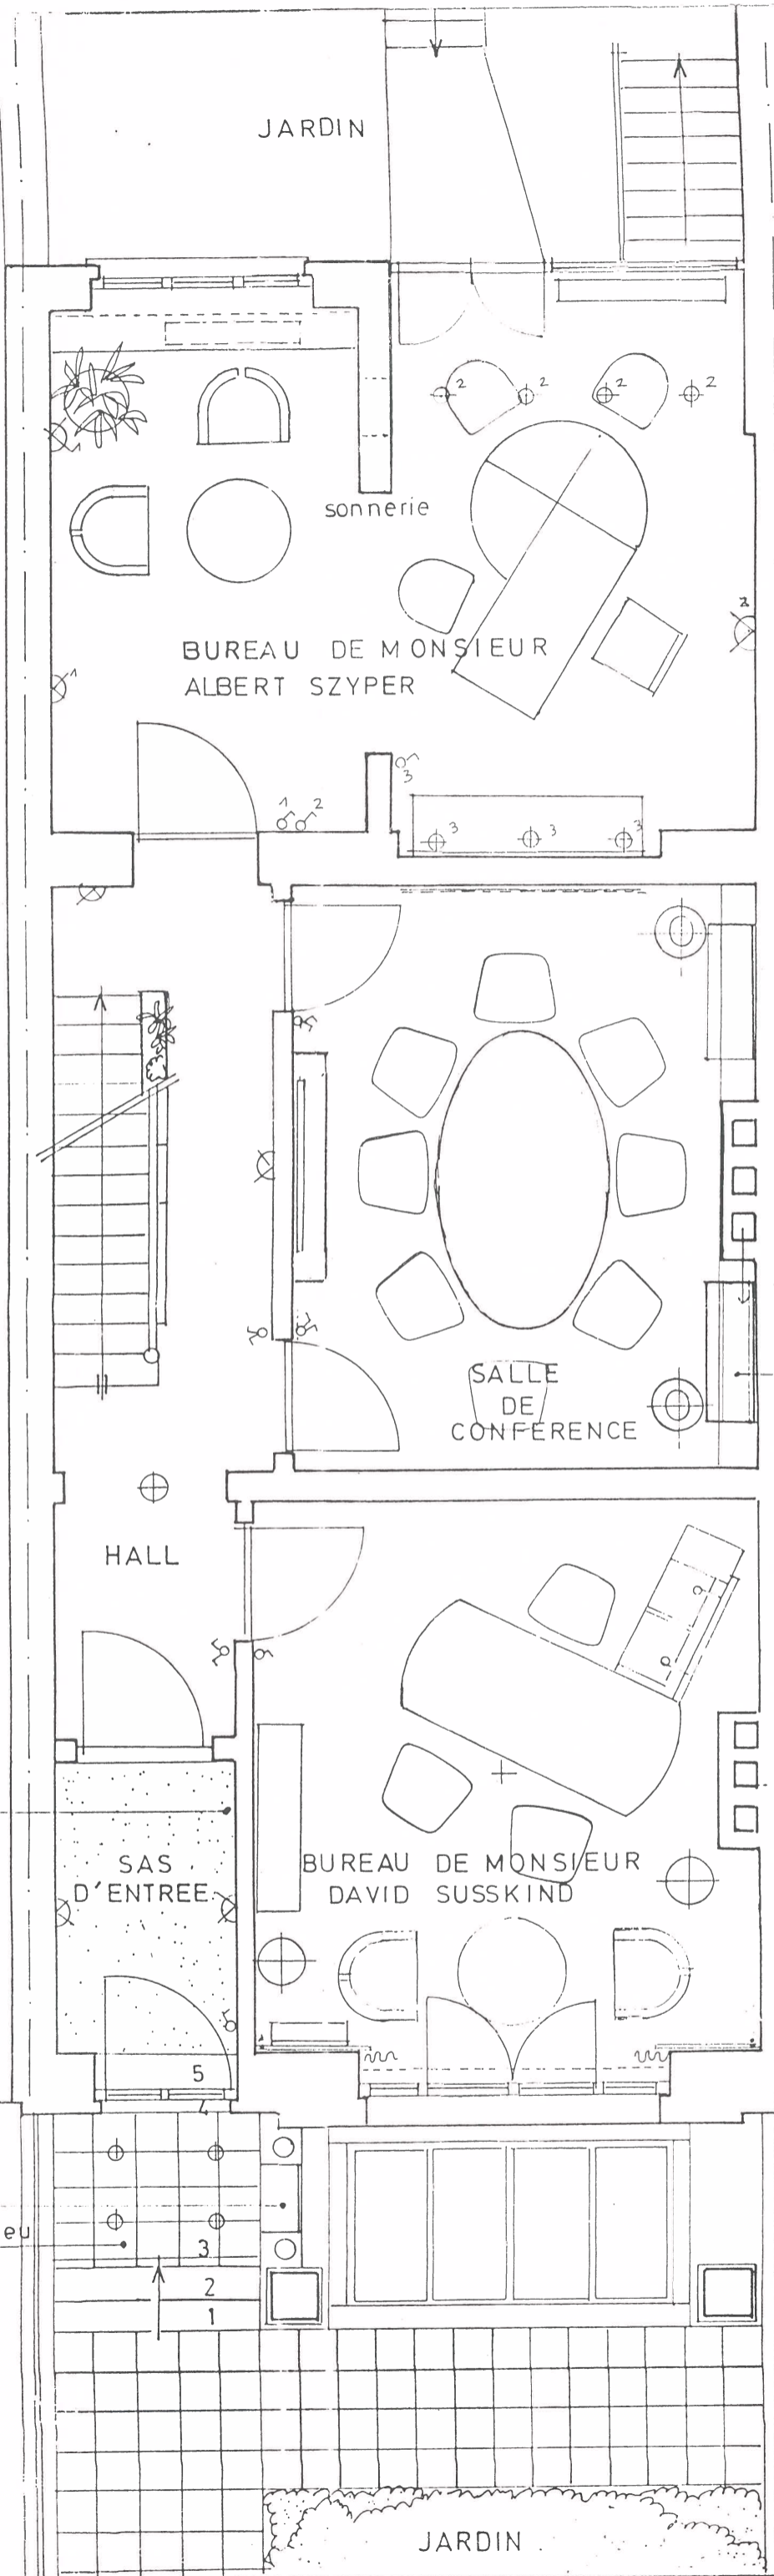

JARDIN

sonnerie

BUREAU DE MONSIEUR
ALBERT SZYPER

SALLE
DE
CONFERENCE

HALL

SAS
D'ENTREE

BUREAU DE MONSIEUR
DAVID SUSSKIND

JARDIN

ventilo convecteur

sonnerie


porte T.V

boite aux lettres
palier en pierre bleu

elec.16.12.88
6.12.88


TRANSFORMATION D'UNE MAISON	
BUREAUX DE LA FIRME DAFOR.SA	
8 AVENUE MAURICE 1050 BRUXELLES	
PLAN DU REZ DE CHAUSSEE	2
Matine Mahieu Louis Daliers Decorateurs.	

2 cm pour 1 metre

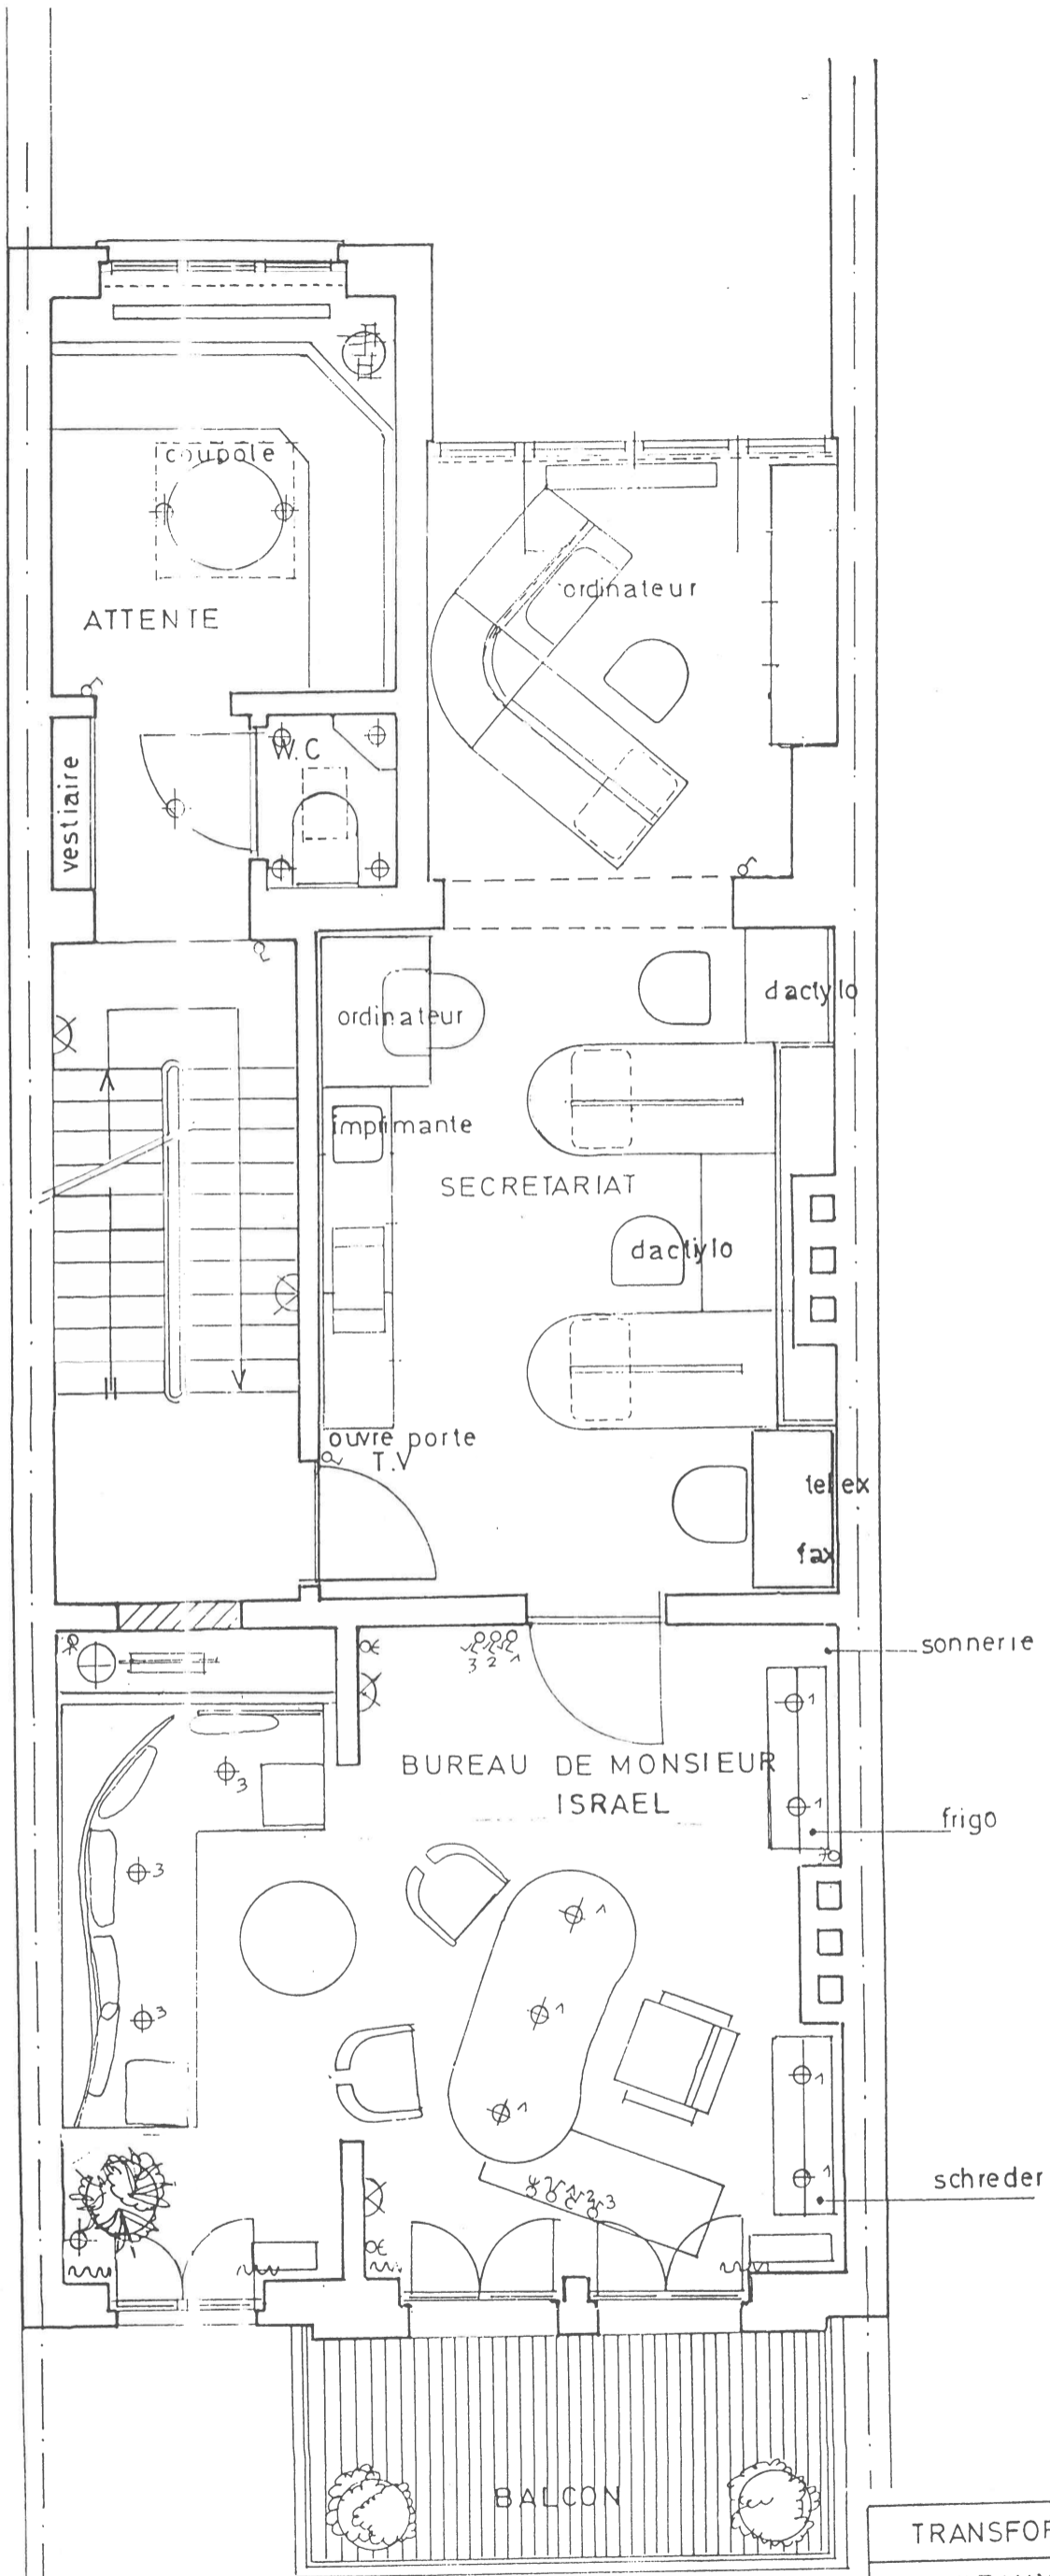


elec_16.12.88
6.12.88

TRANSFORMATION D'UNE MAISON	
BUREAUX DE LA FIRME DAFOR.S.A	
8 AVENUE MAURICE 1050 BRUXELLES	
PLAN DU 1 ETAGE	3
Matine Mahieu Louis Daliers Decorateurs.	

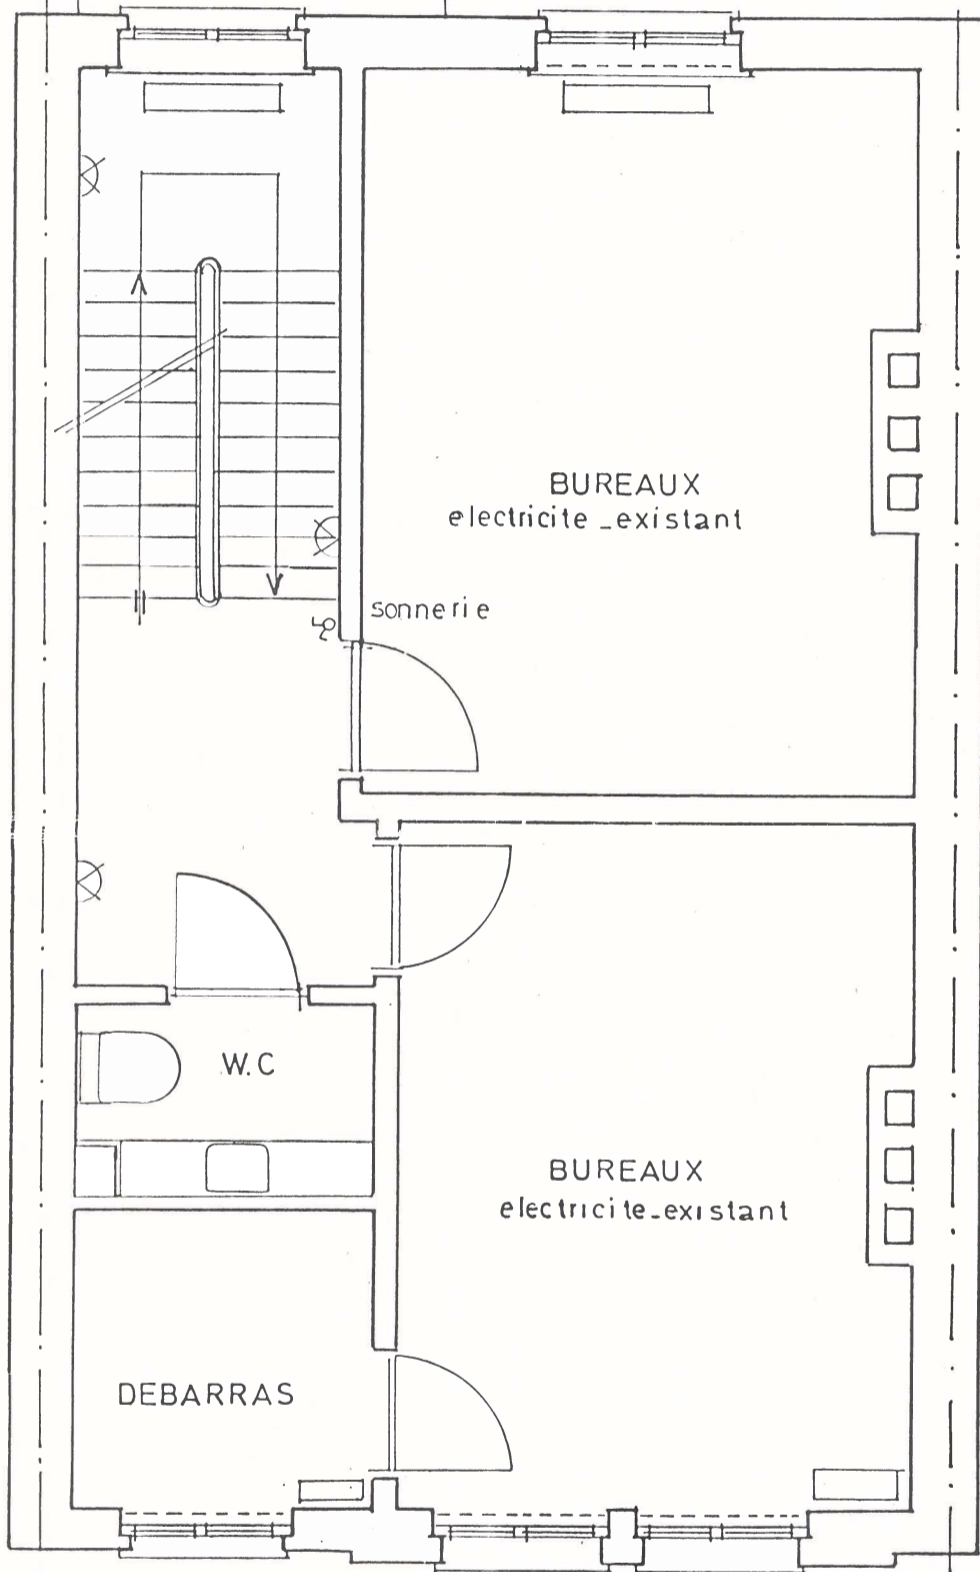

elec.16.12.88
6.12.88

TRANSFORMATION D'UNE MAISON	
BUREAUX DE LA FIRME DAFOR.SA	
8 AVENUE MAURICE 1050 BRUXELLES	
PLAN DU 2 ETAGE	4
Matine Mahieu Louis Daliers Decorateurs.	

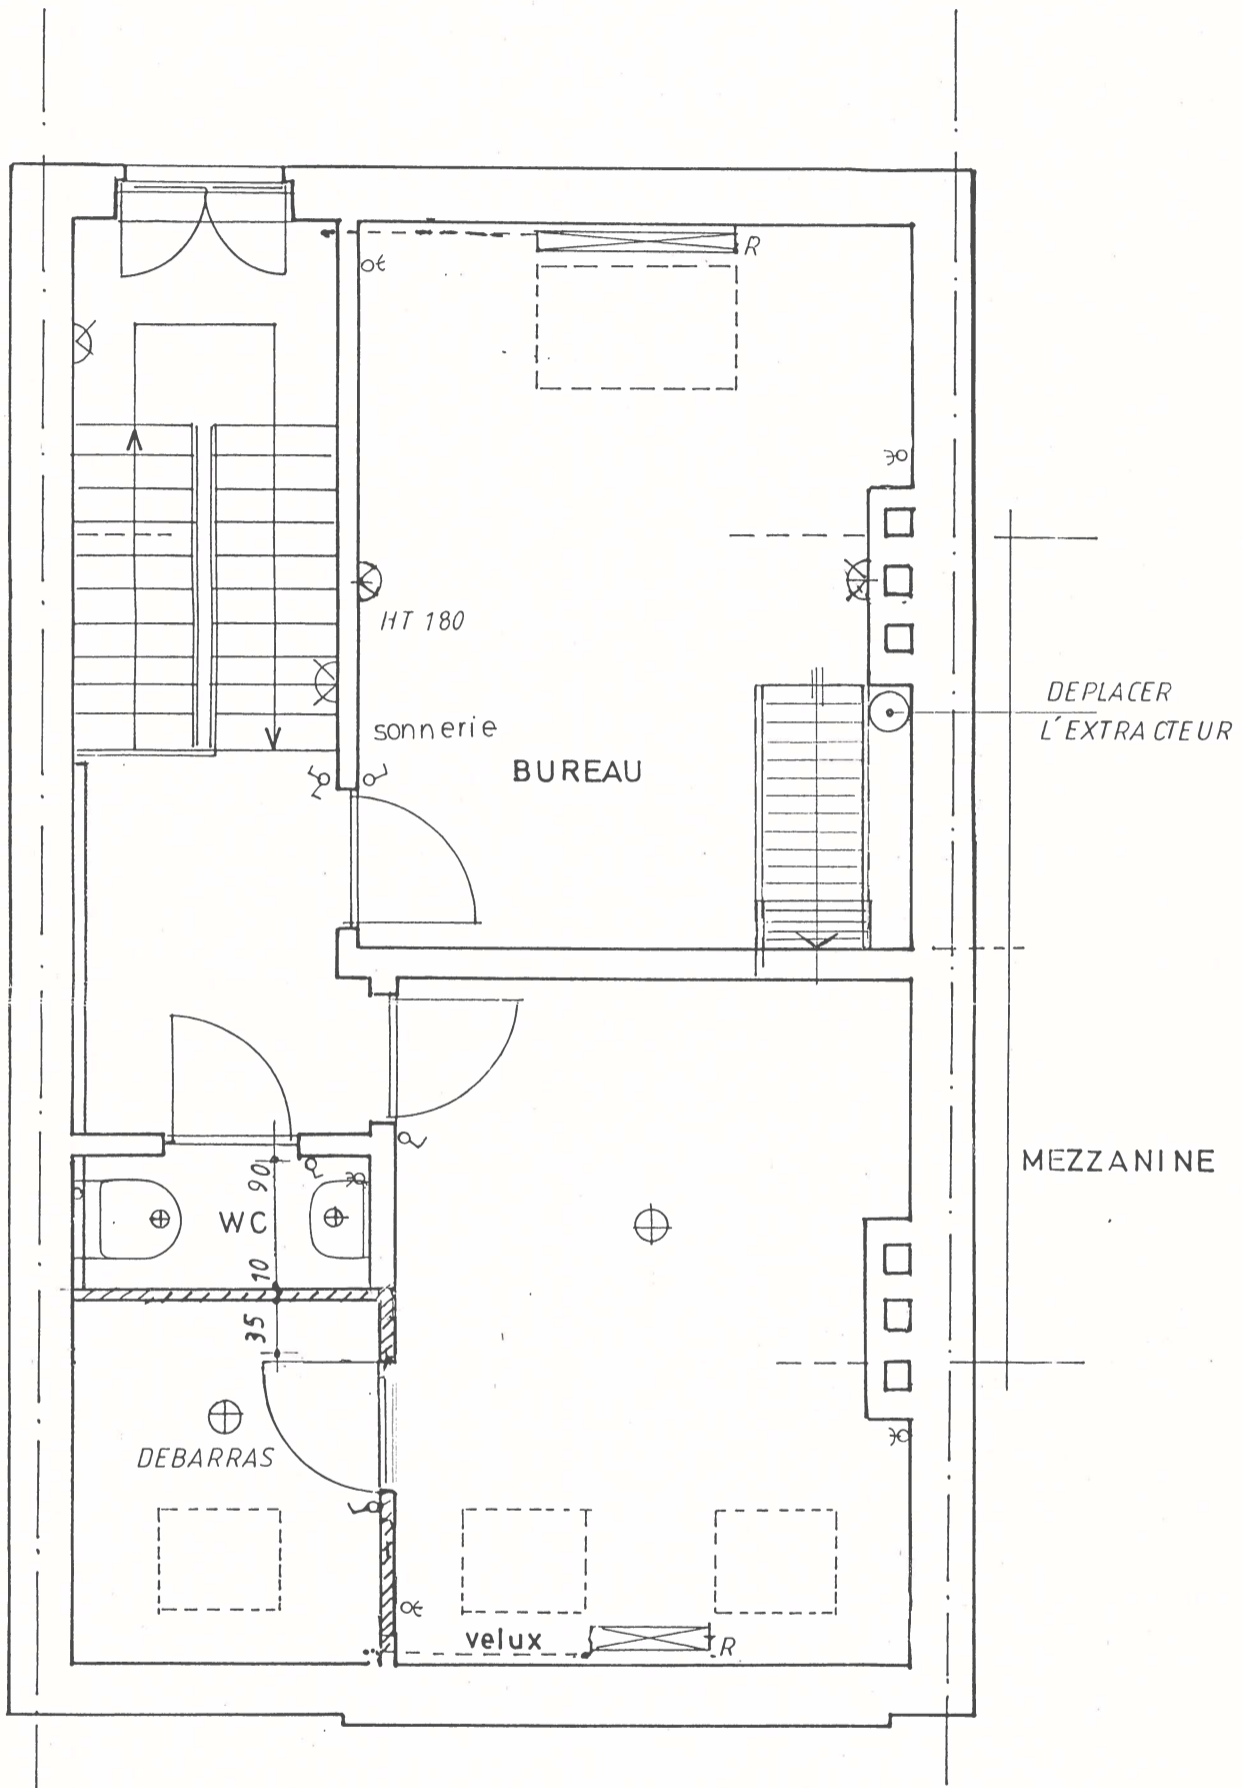

CORRIGE LE 15_5_89
 elec 16_12_88
 6_12_88

TRANSFORMATION D'UNE MAISON	
BUREAUX DE LA FIRME DAFOR.SA	
8 AVENUE MAURICE 1050 BRUXELLES	
PLAN DU 3 ETAGE	5
Matine Mahieu Louis Daliers Decorateurs.	