

PROCÈS-VERBAL DE VISITE D'INSTALLATION ÉLECTRIQUE DOMESTIQUE BASSE TENSION

EXEMPLAIRE ORIGINAL

RÉF. 24/2018/71499/01:1

DATE DU CONTRÔLE 04/10/2018 **AGENT VISITEUR** Jean-Philippe Givron
ADRESSE DU CONTRÔLE Avenue Montjoie 229 (étage 3ème) - 1180 Uccle **TYPE DE CONTRÔLE** visite périodique (Art. 271) - dans le cadre d'une vente



› DONNÉES GÉNÉRALES

Adresse de l'installation Avenue Montjoie 229 (étage 3ème) - 1180 Uccle
Type de locaux unité d'habitation (appartement)
Propriétaire
Responsable des travaux non communiqué
Recontrôle après 276 bis Recontrôle après 276 bis
Organisme à l'origine du PV précédent ACA
Références du PV précédent 2017093594



› DONNÉES DU RACCORDEMENT

Gestionnaire du réseau de distribution (GRD) SIBELGA
Code EAN 541448920708283519
Numéro du compteur 43613035
Index jour/nuit 74802,1/
Type de raccordement souterrain
Câble compteur - tableau non identifiable
Tension nominale de service 3x230V - AC
Courant nominal de la protection de branchement 20A

› CONTRÔLE

Conformité schéma(s) unifilaire(s) et plan(s) de position	OK	Nombre de tableaux	3	Nombre de circuits	15
Description tableau(x) voir plan(s) dans annexe(s)					
Les fondations datent	d'avant le 1/10/1981	Dispositif différentiel de tête	ID - 40A - 300mA - type A - test OK		
Prise de terre	piquets	Dispositif différentiel "sdb"	ID - 40A - 30mA - type A - test OK		
Résistance de dispersion de la prise de terre (Ω)	26,5	Raccordement	OK		
Conformité des liaisons équipotentielles et des PE	OK	Eclairage/machines	OK		
Test de continuité	concluant	Contrôle visuel appareils fixes et/ou mobiles	OK		
Contrôle boucle de défaut	concluant	Protection contre les contacts directs	OK		
Protection contre les contacts indirects	OK	Résistance minimale d'isolement mesurée (MΩ)	13,33		

CONCLUSION : CONFORME

A la date du 04/10/2018, l'installation électrique de Avenue Montjoie 229 (étage 3ème) - 1180 Uccle est conforme au Règlement Général des Installations Electriques.

Le contrôle réalisé par Certinergie a porté sur les parties visibles de l'installation et normalement accessibles.

Un plombage en amont et en aval du dispositif de protection à courant différentiel résiduel est placé afin de rendre inaccessible ses bornes.

Le ou les schémas unilaires et de position ont été contrôlés et sont conformes à l'installation.

Le prochain contrôle périodique est à effectuer, sans modification importante de l'installation électrique, avant le 04/10/2043.

Signature de l'agent

[Signature]

Signature du propriétaire

[Signature]


PROCÈS-VERBAL DE VISITE D'INSTALLATION ÉLECTRIQUE DOMESTIQUE BASSE TENSION

EXEMPLAIRE ORIGINAL


RÉF. 24/2018/71499/01:1


ANNEXES

Schéma(s) unifilaire(s) de l'installation

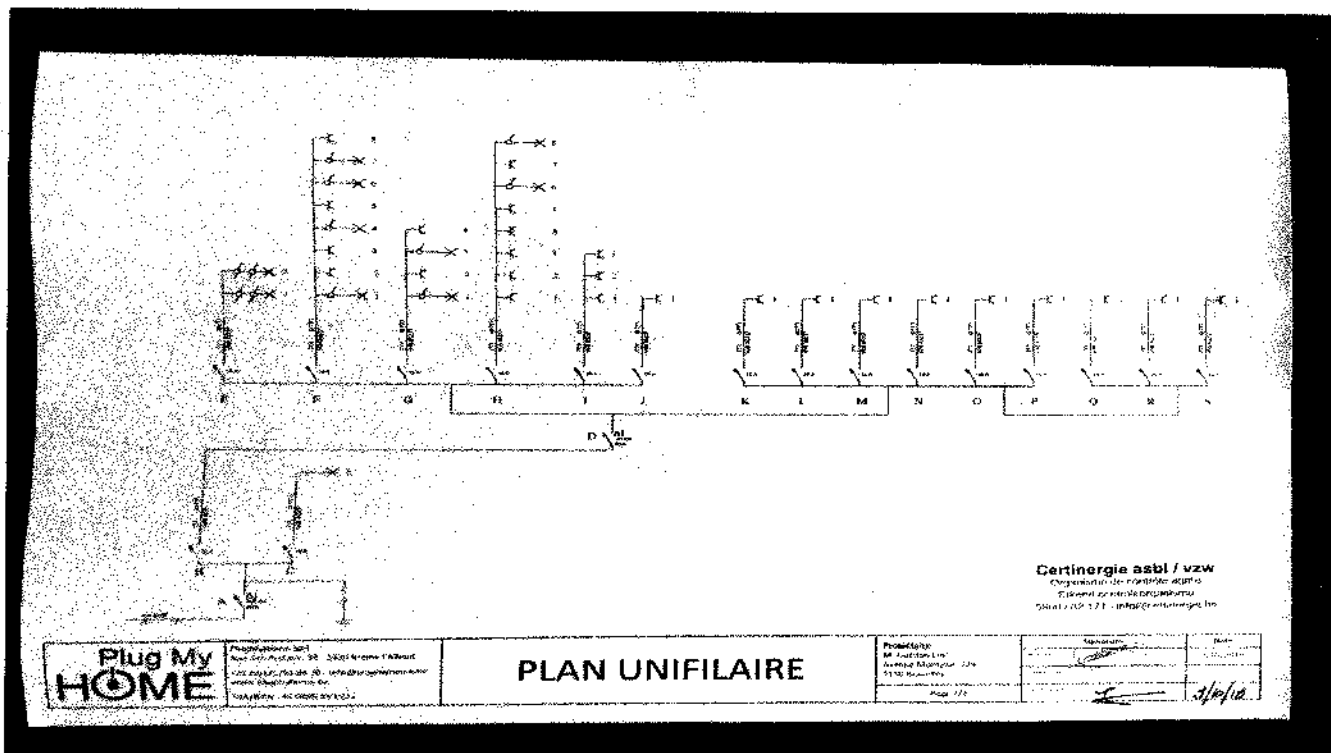


Plan(s) de position de l'installation

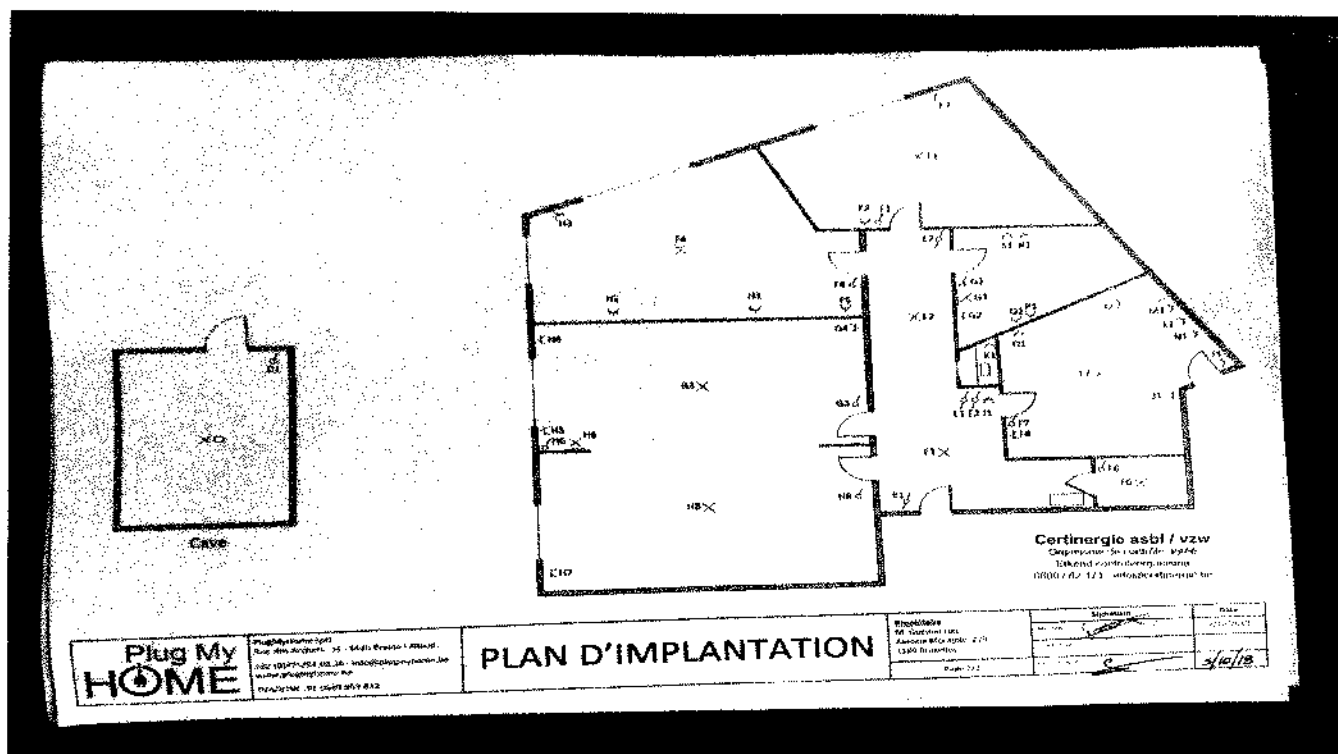

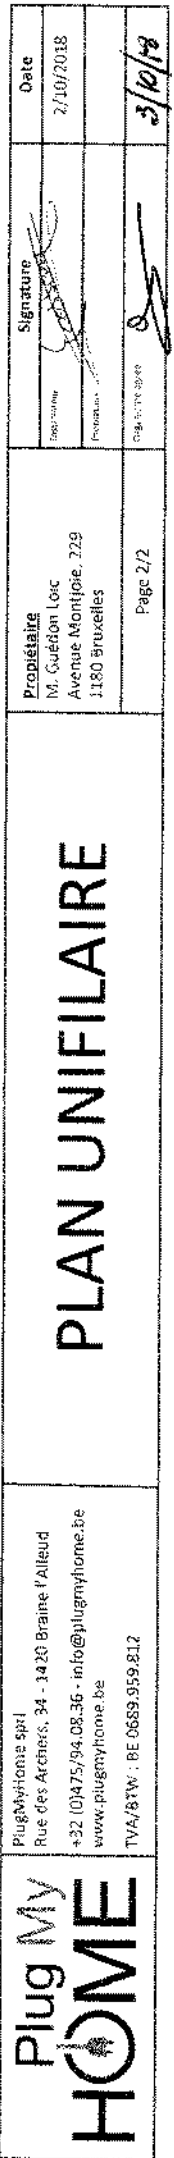

Certinergie asbl / vzw
Organisme de contrôle agréé
Erkend controleorganisme
0800 / 82 171 - info@certinergie.be

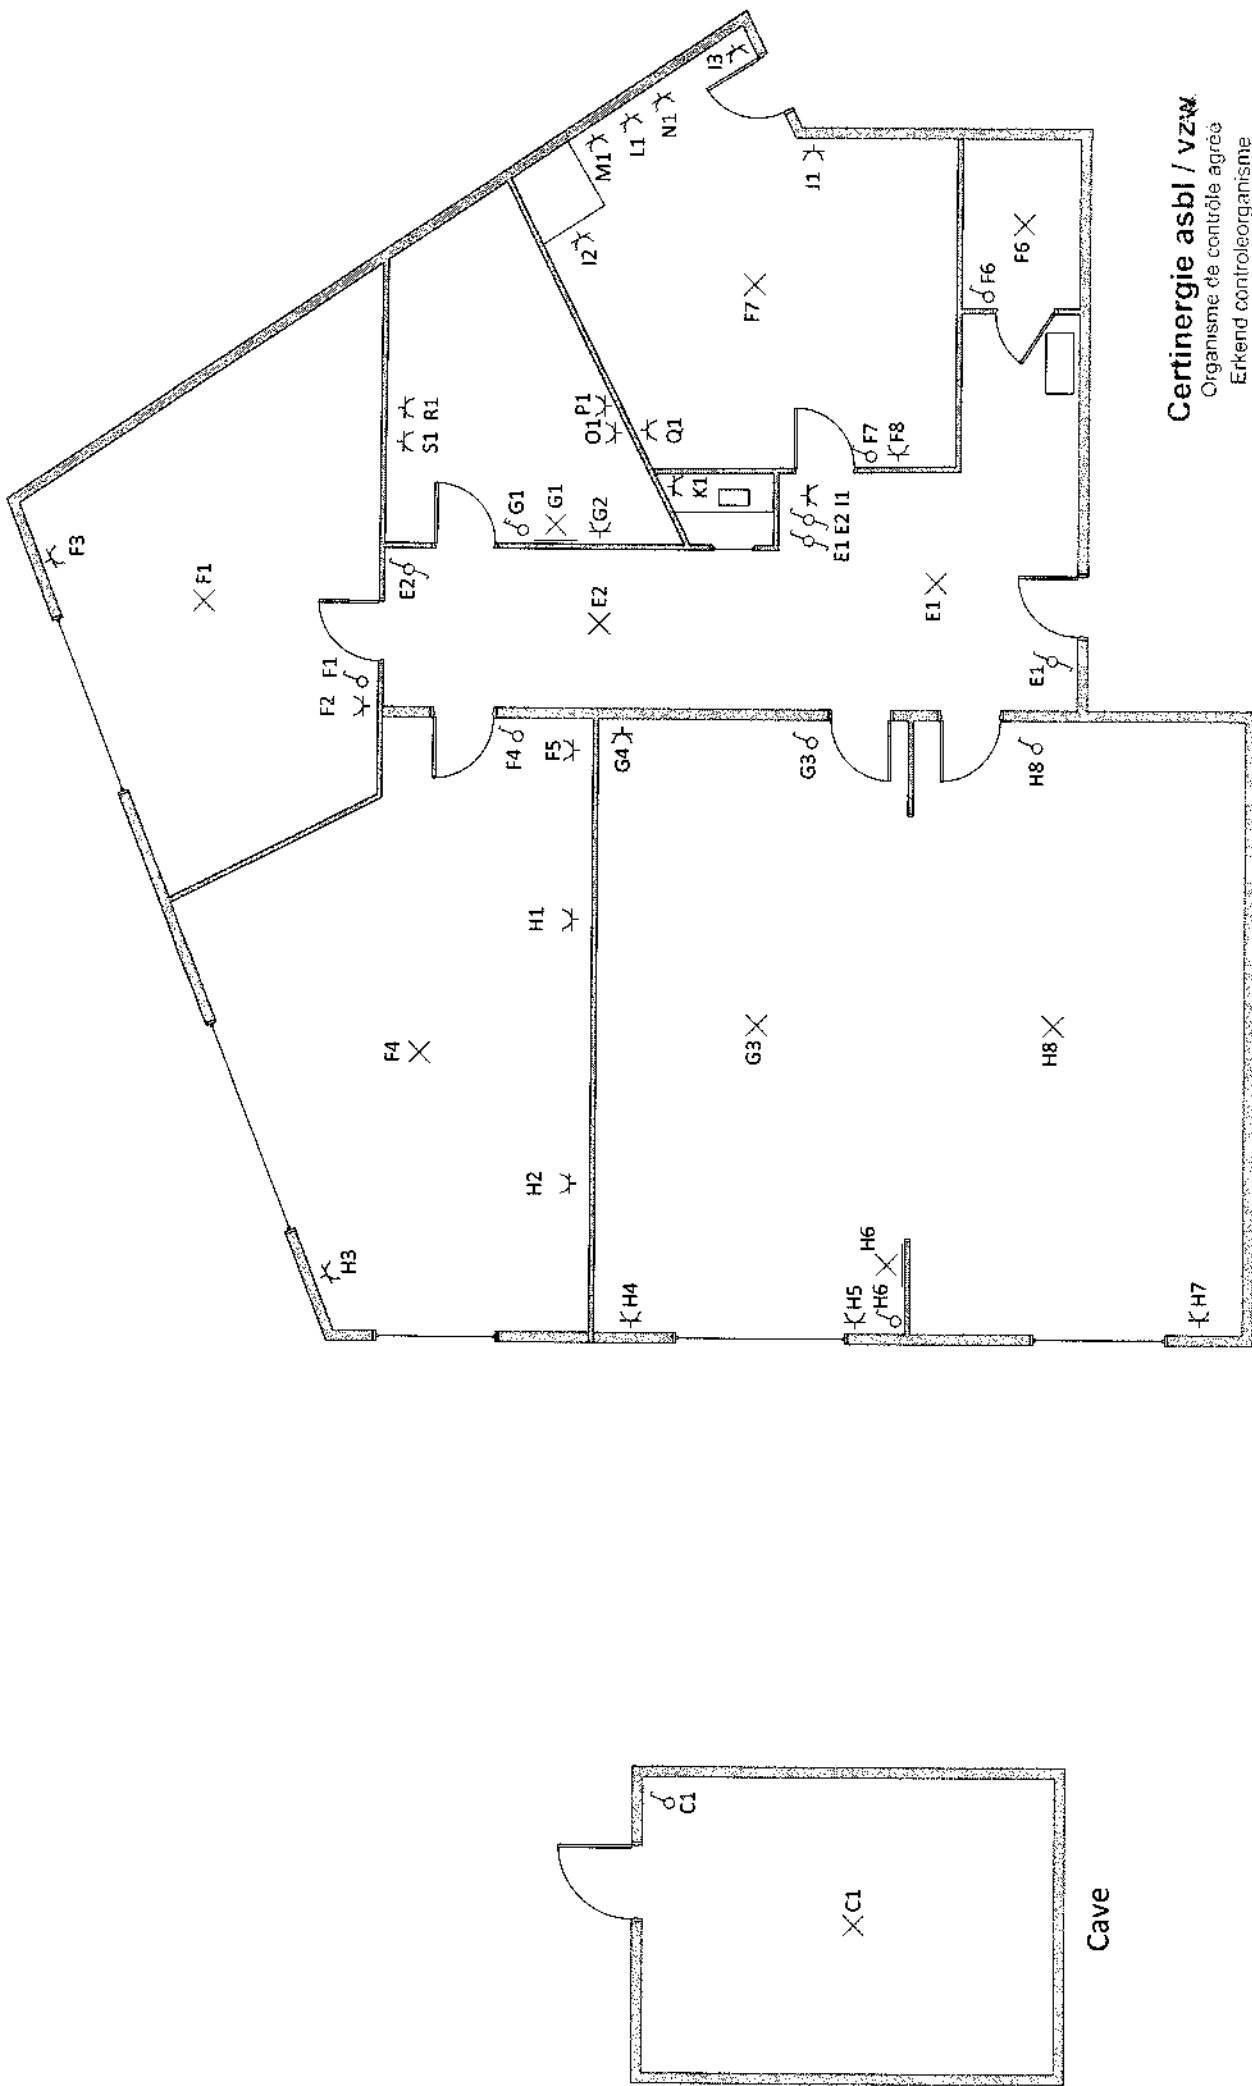

Certinergie asbl / vzw
 Organisme de contrôle agréé
 Erkend controleorganisme
 0800 / 82 171 - info@certinergie.be

Plug My HOME PlugMyHome.spr Rue des Archers, 34 - 1420 Braine l'Alleud +32 (0)475/94.08.36 - info@plugmyhome.be www.plugmyhome.be TVA/BTW : BE 0689.959.812	PLAN D'IMPLANTATION		Propriétaire M. Guéron Lotc Avenue Montjoie, 229 1180 Bruxelles Page 1/2	Signature [Signature] Date 2/10/2018 3/10/18
---	----------------------------	--	---	--