




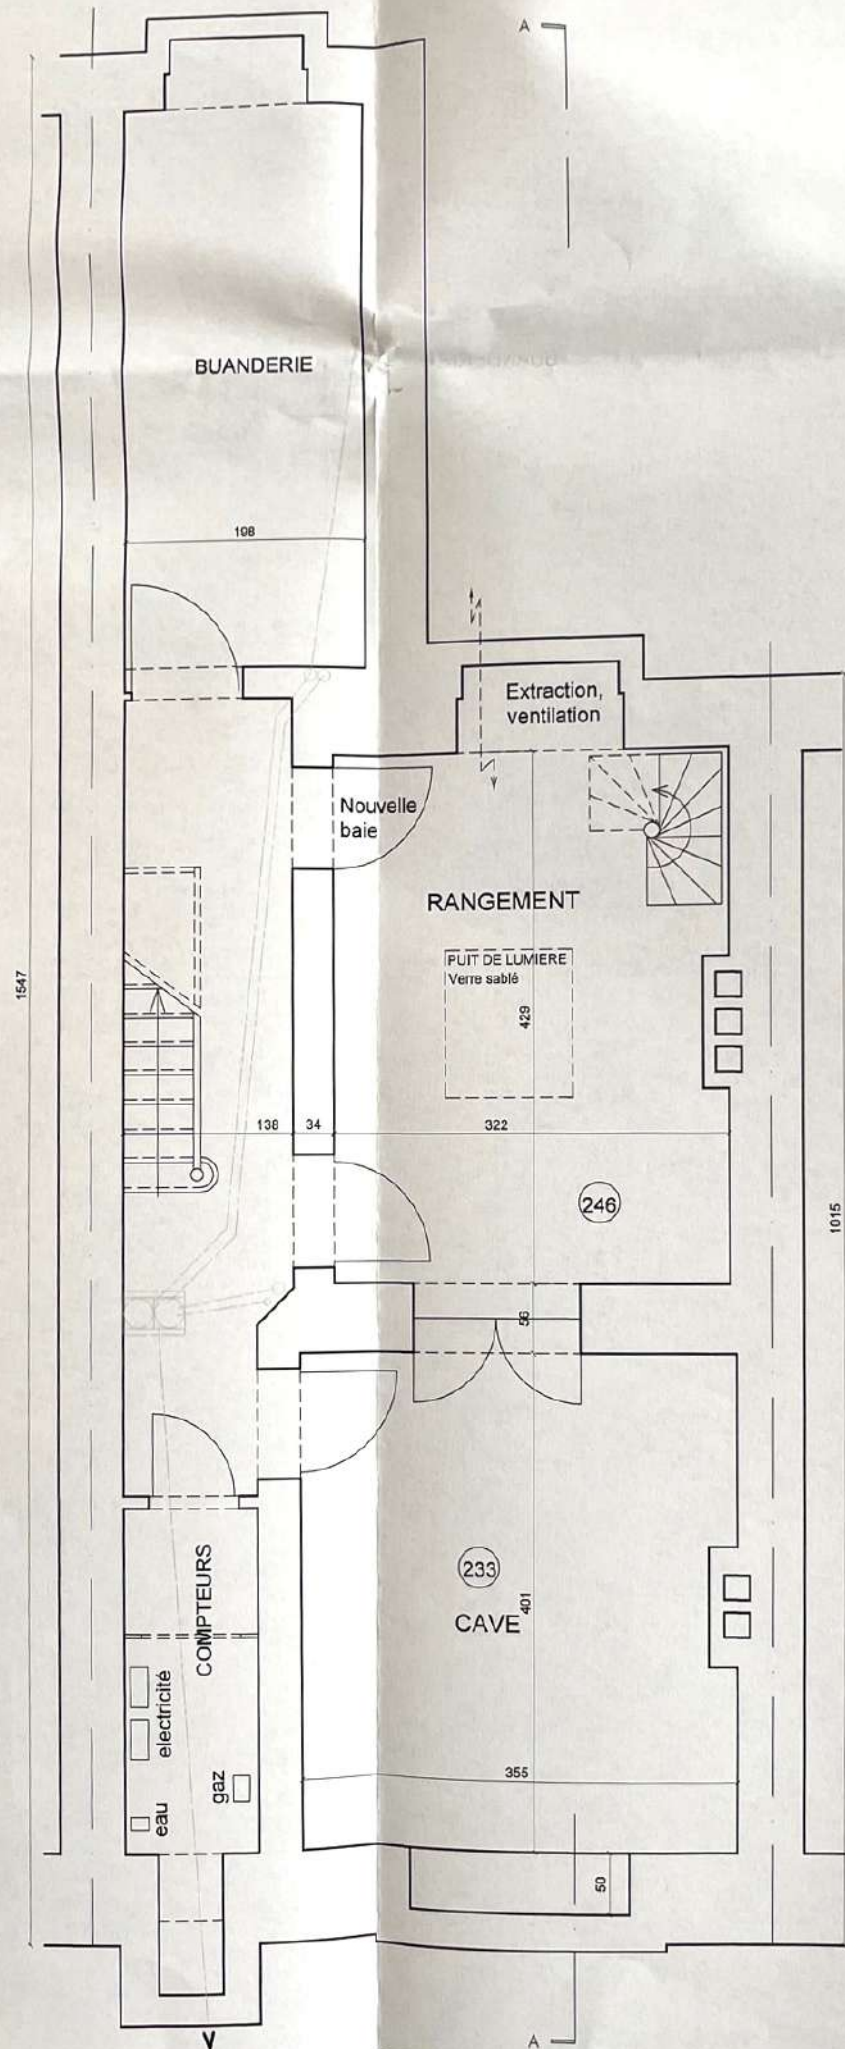


PLAN DU SOUS-SOL (niv. - 267)

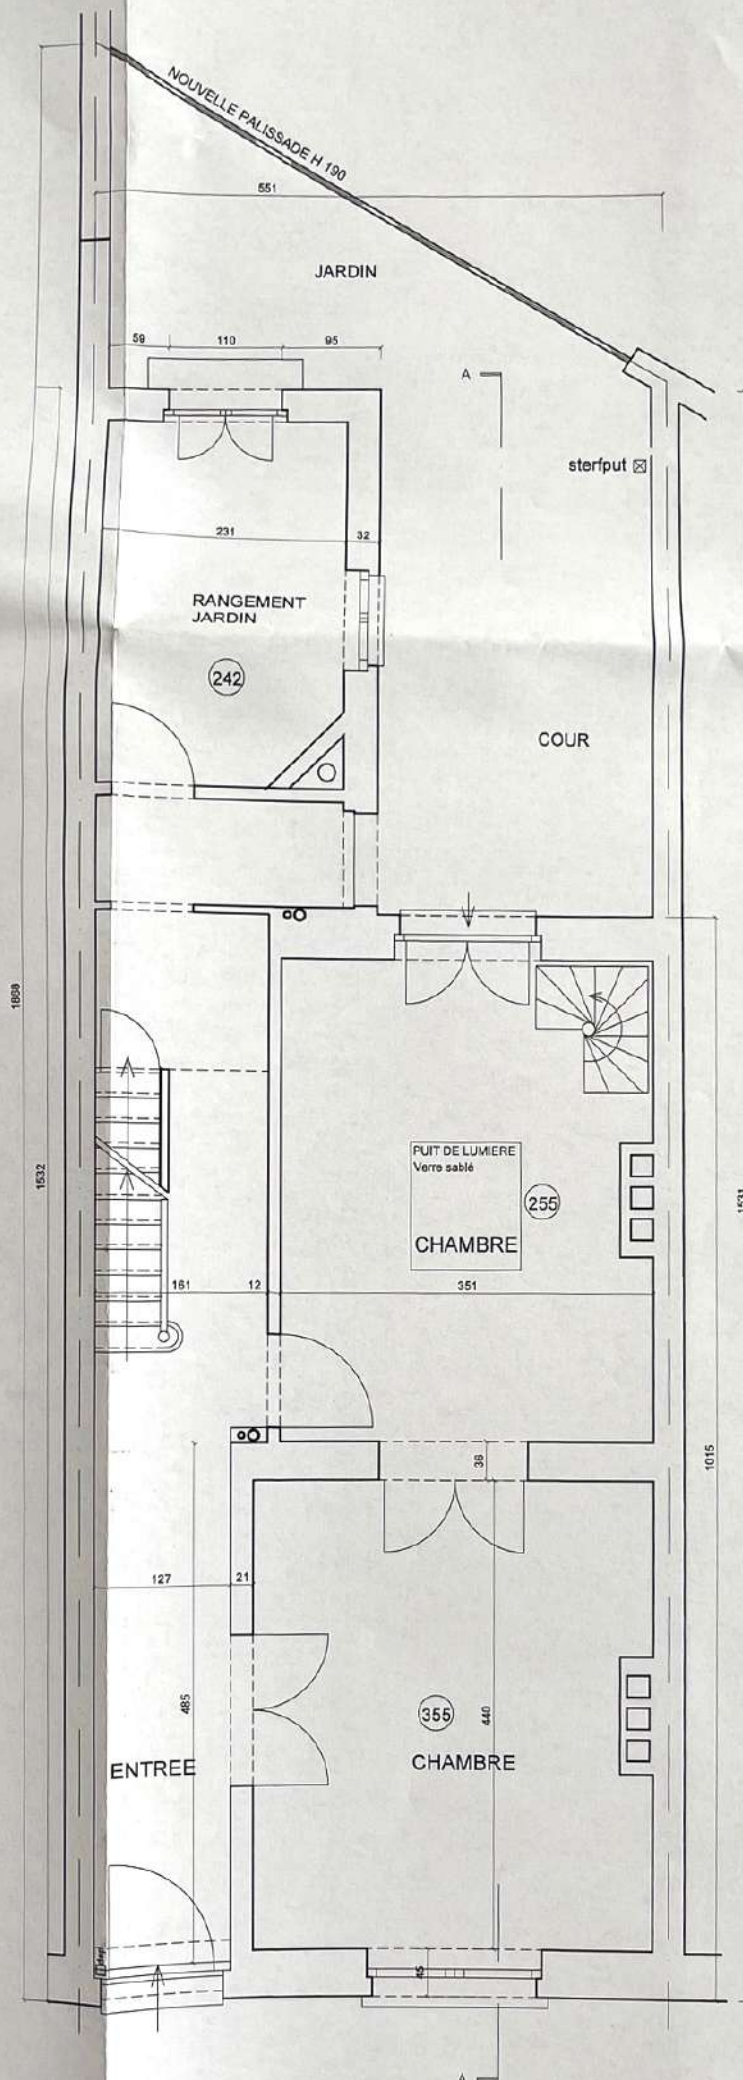


PLAN DU REZ DE CHAUSSEE (niv. + 000)

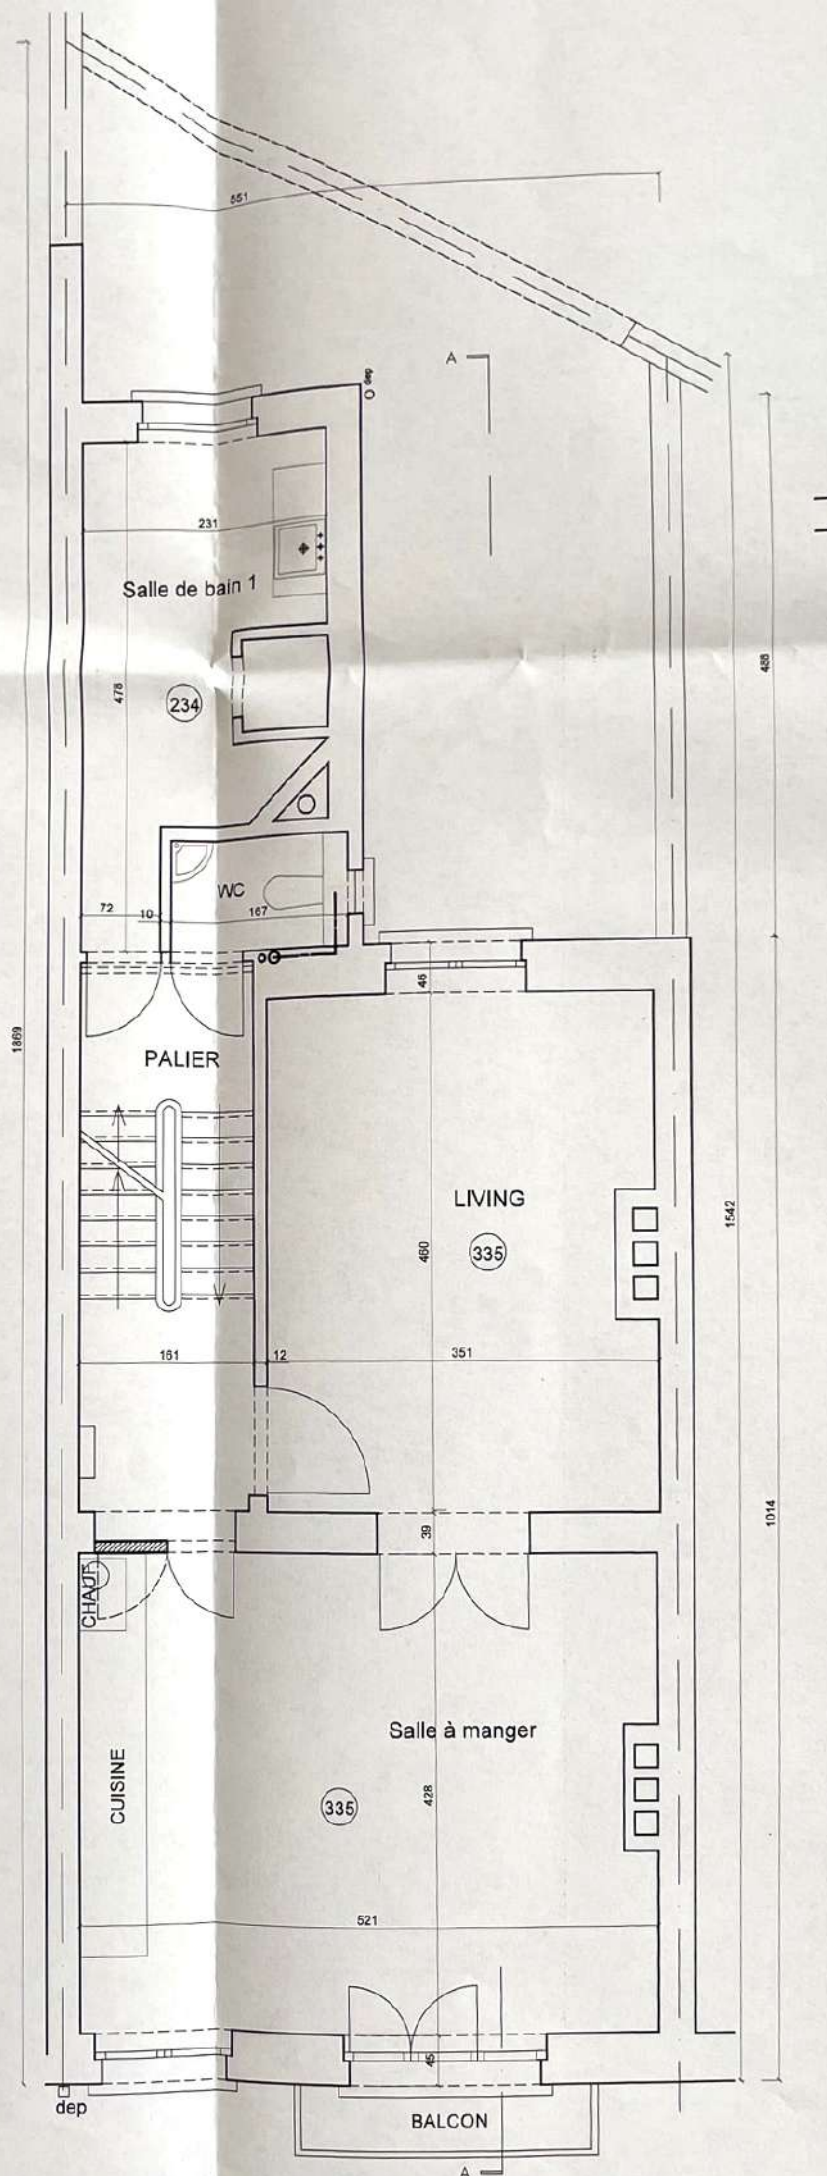


PLAN DU PREMIER ETAGE (niv. + 378)

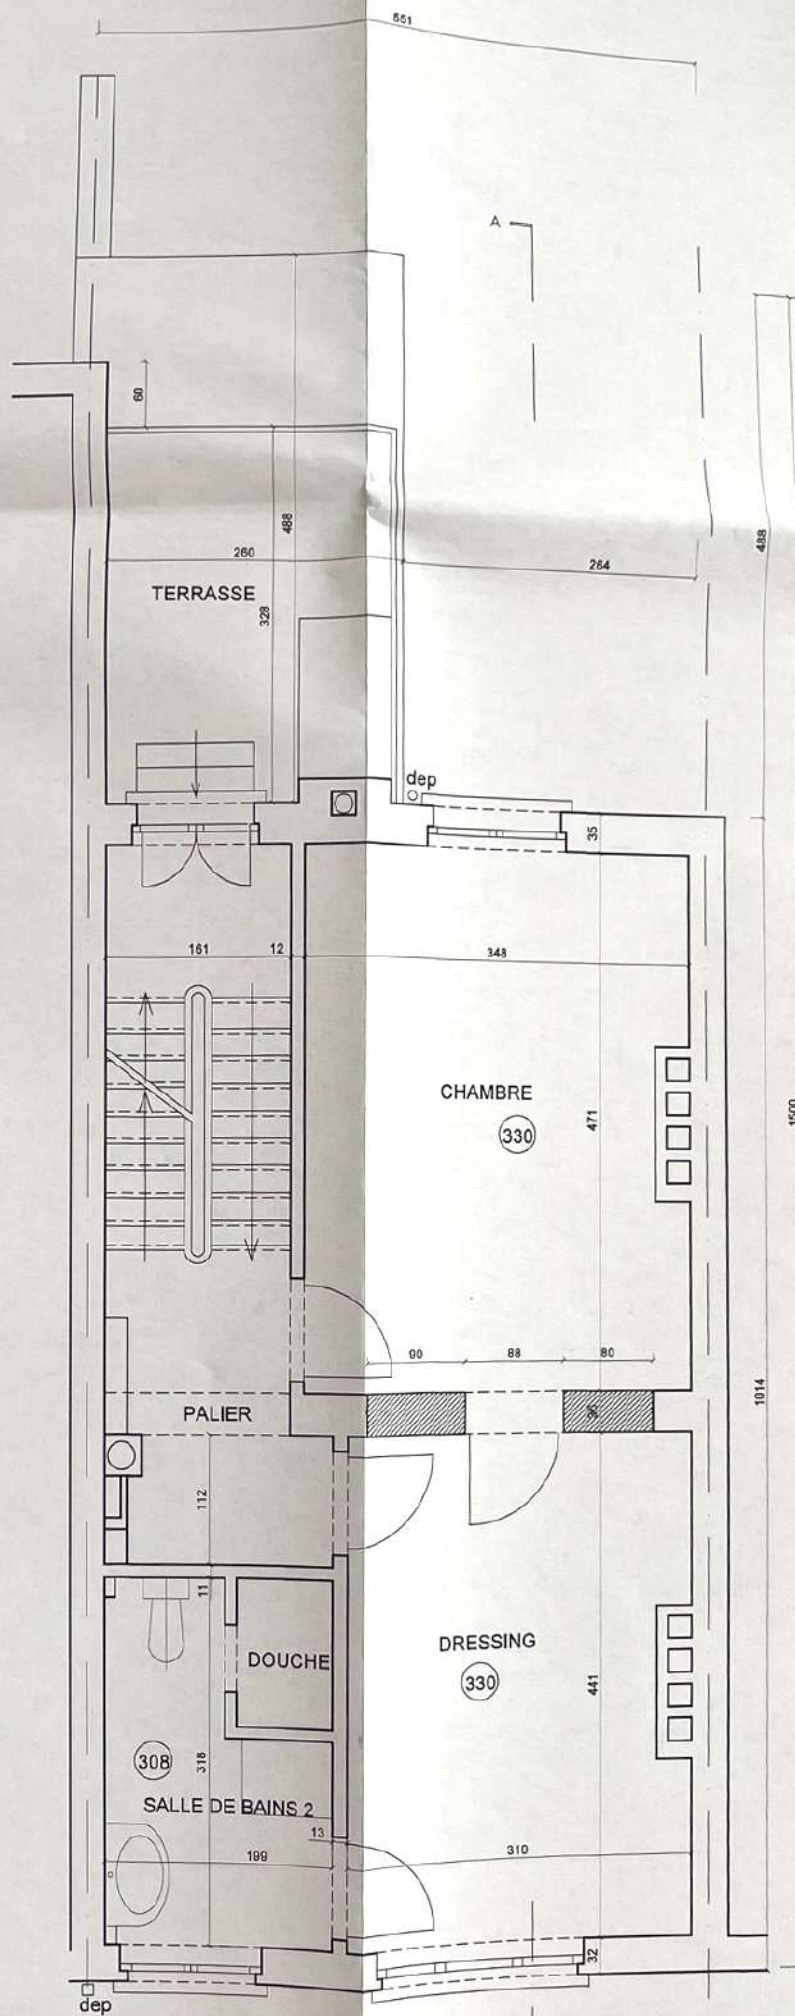


PLAN DU DEUXIEME ETAGE (niv. + 736)

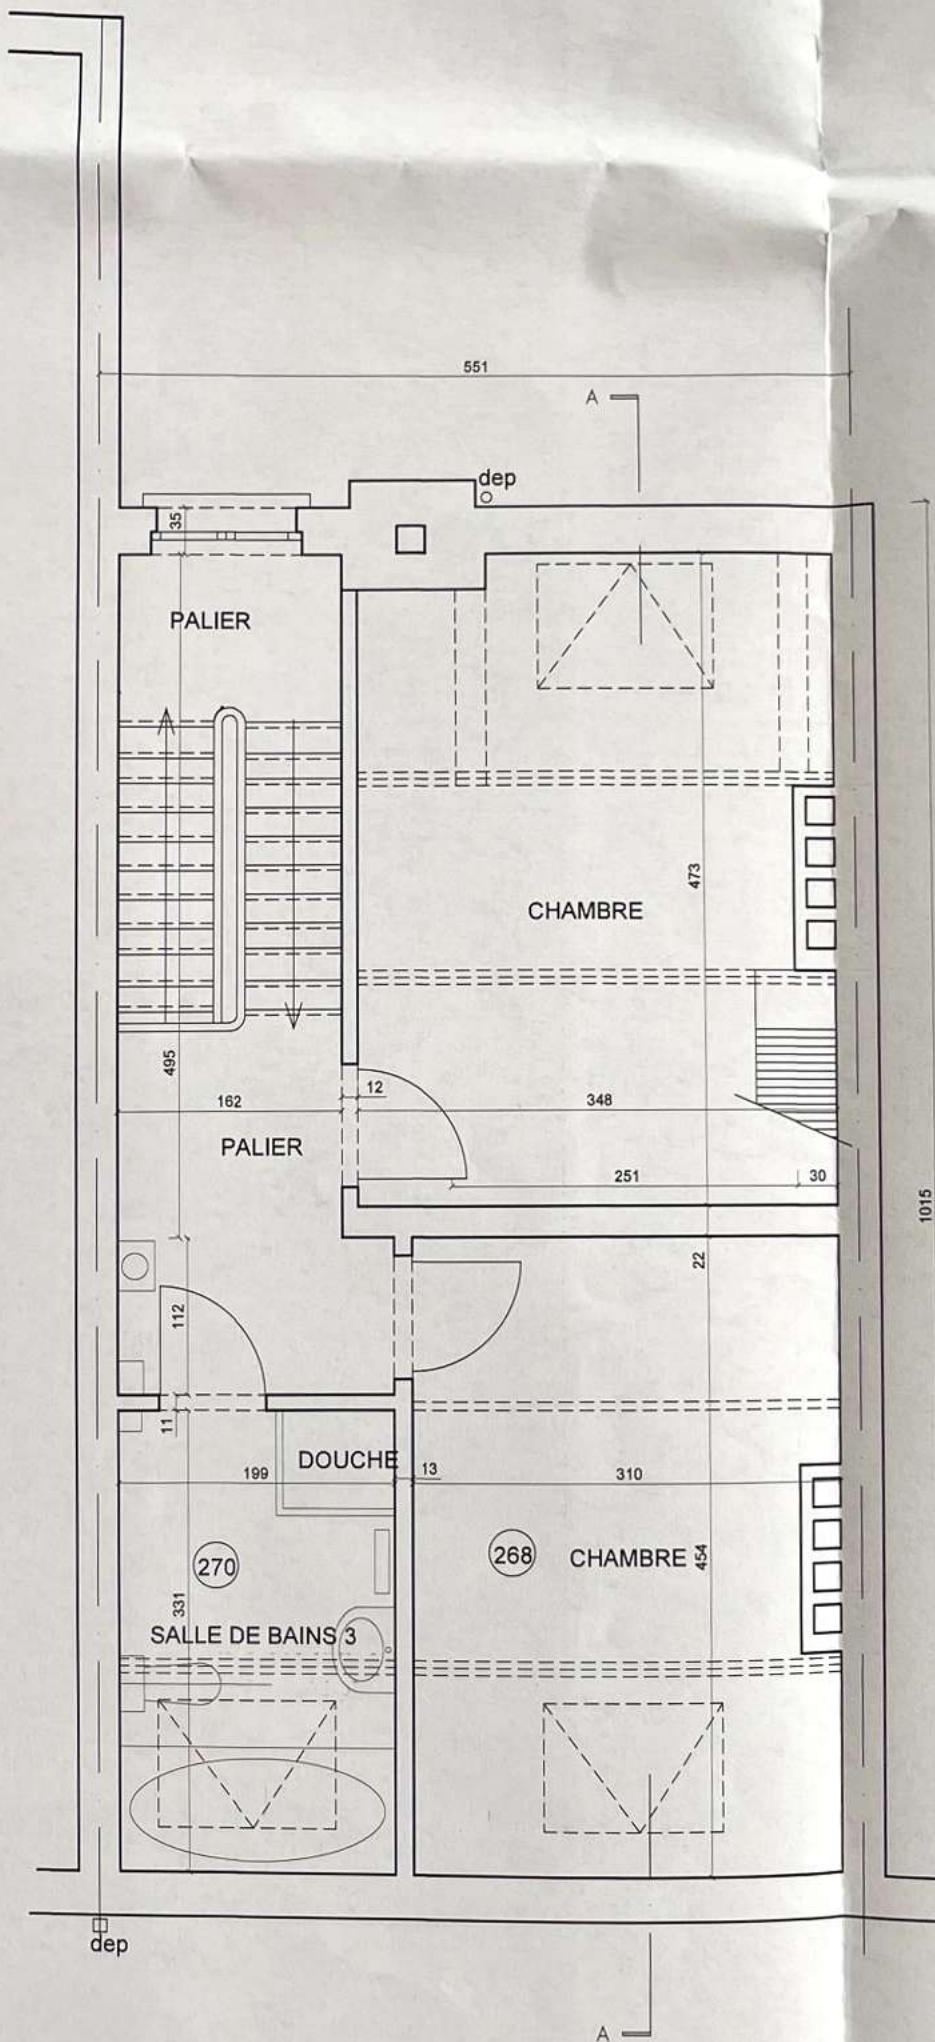

PLAN DU TROISIEME ETAGE (niv. + 1086)

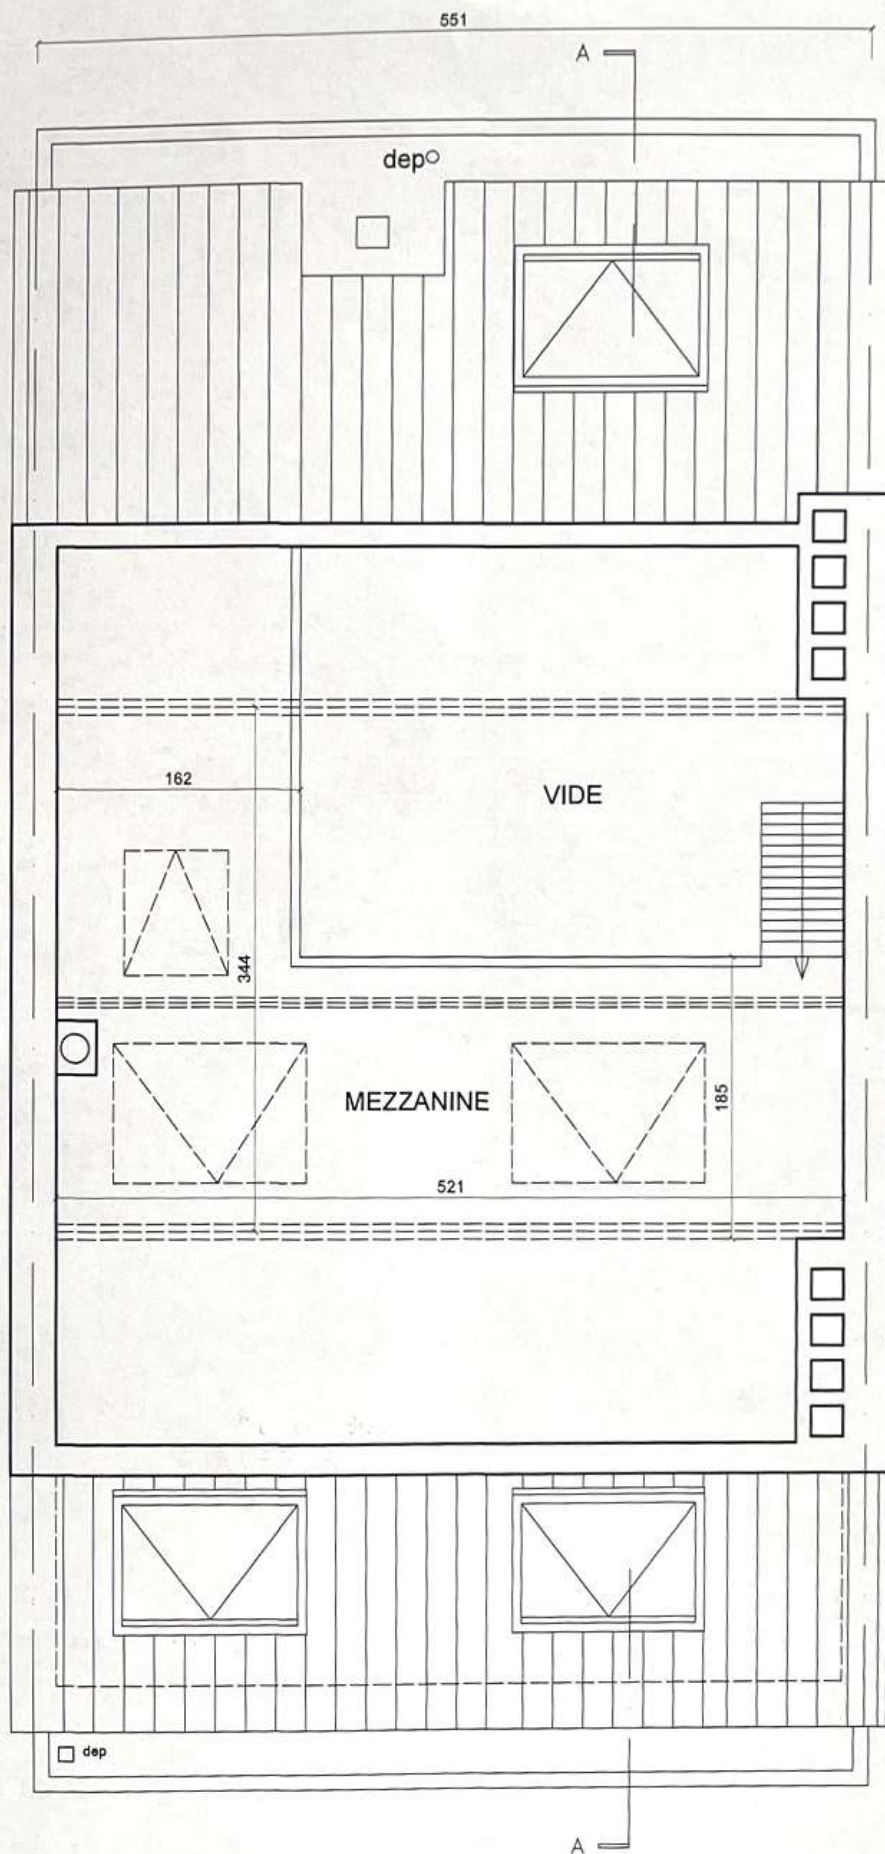

PLAN DE LA MEZZANINE ET TOITURE (niv. + 1366)

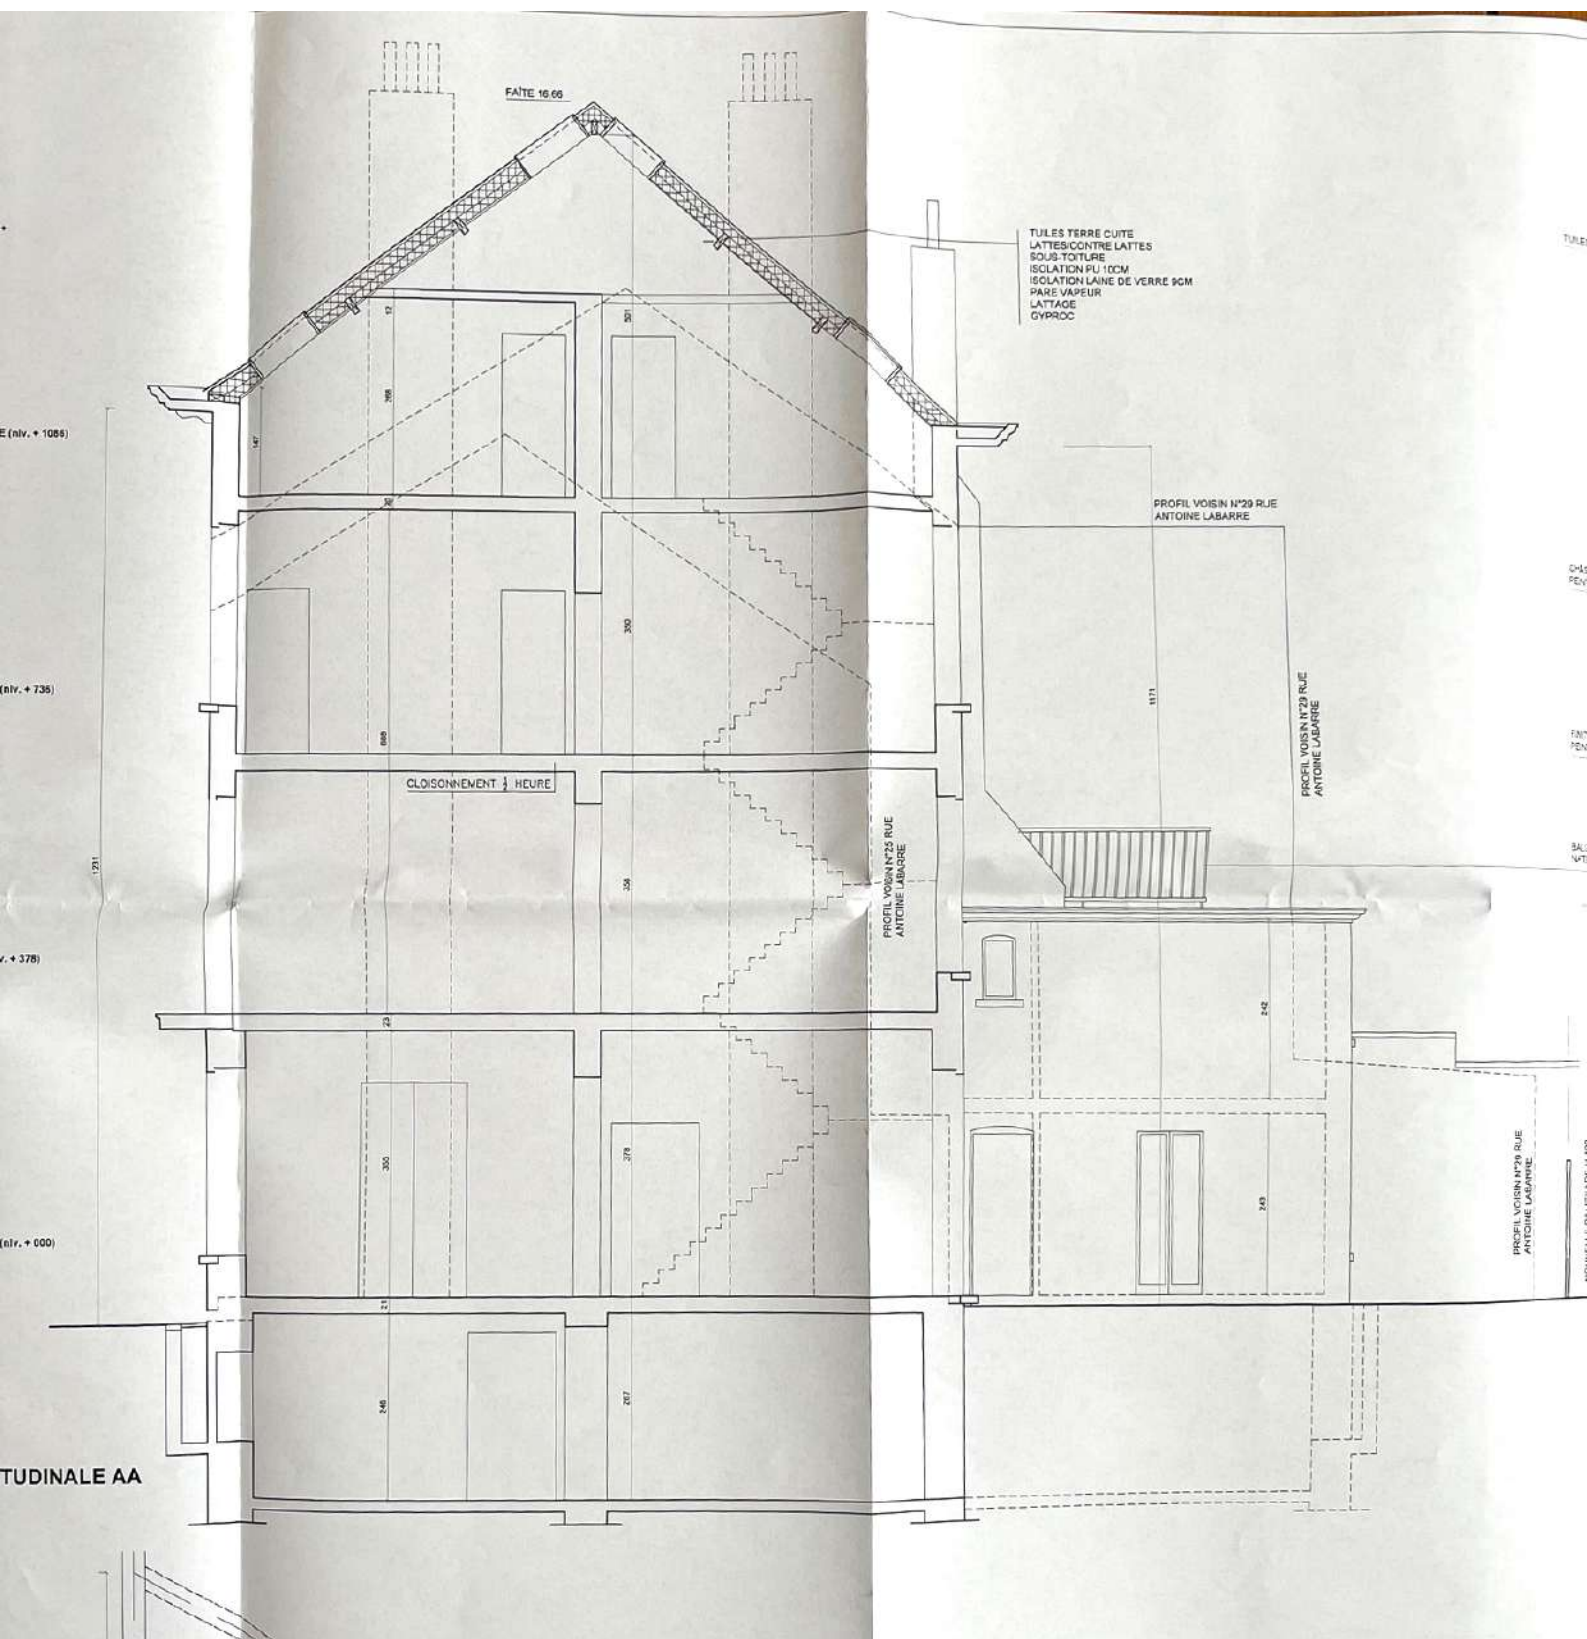

TUILES TERRE CUITE

1231

CHÂSSIS BOIS
PEINTS EN NOIR

FINITION ENDUIT
PEINT EN BLANC


BALUSTRADE BOIS
NATUREL

COUVRE MURS
TERRE CUITE

PROFIL VOISIN N°29 RUE
ANTOINE LABARRE

NOUVELLE PALISSADE H 190

FACADE SUR COUR

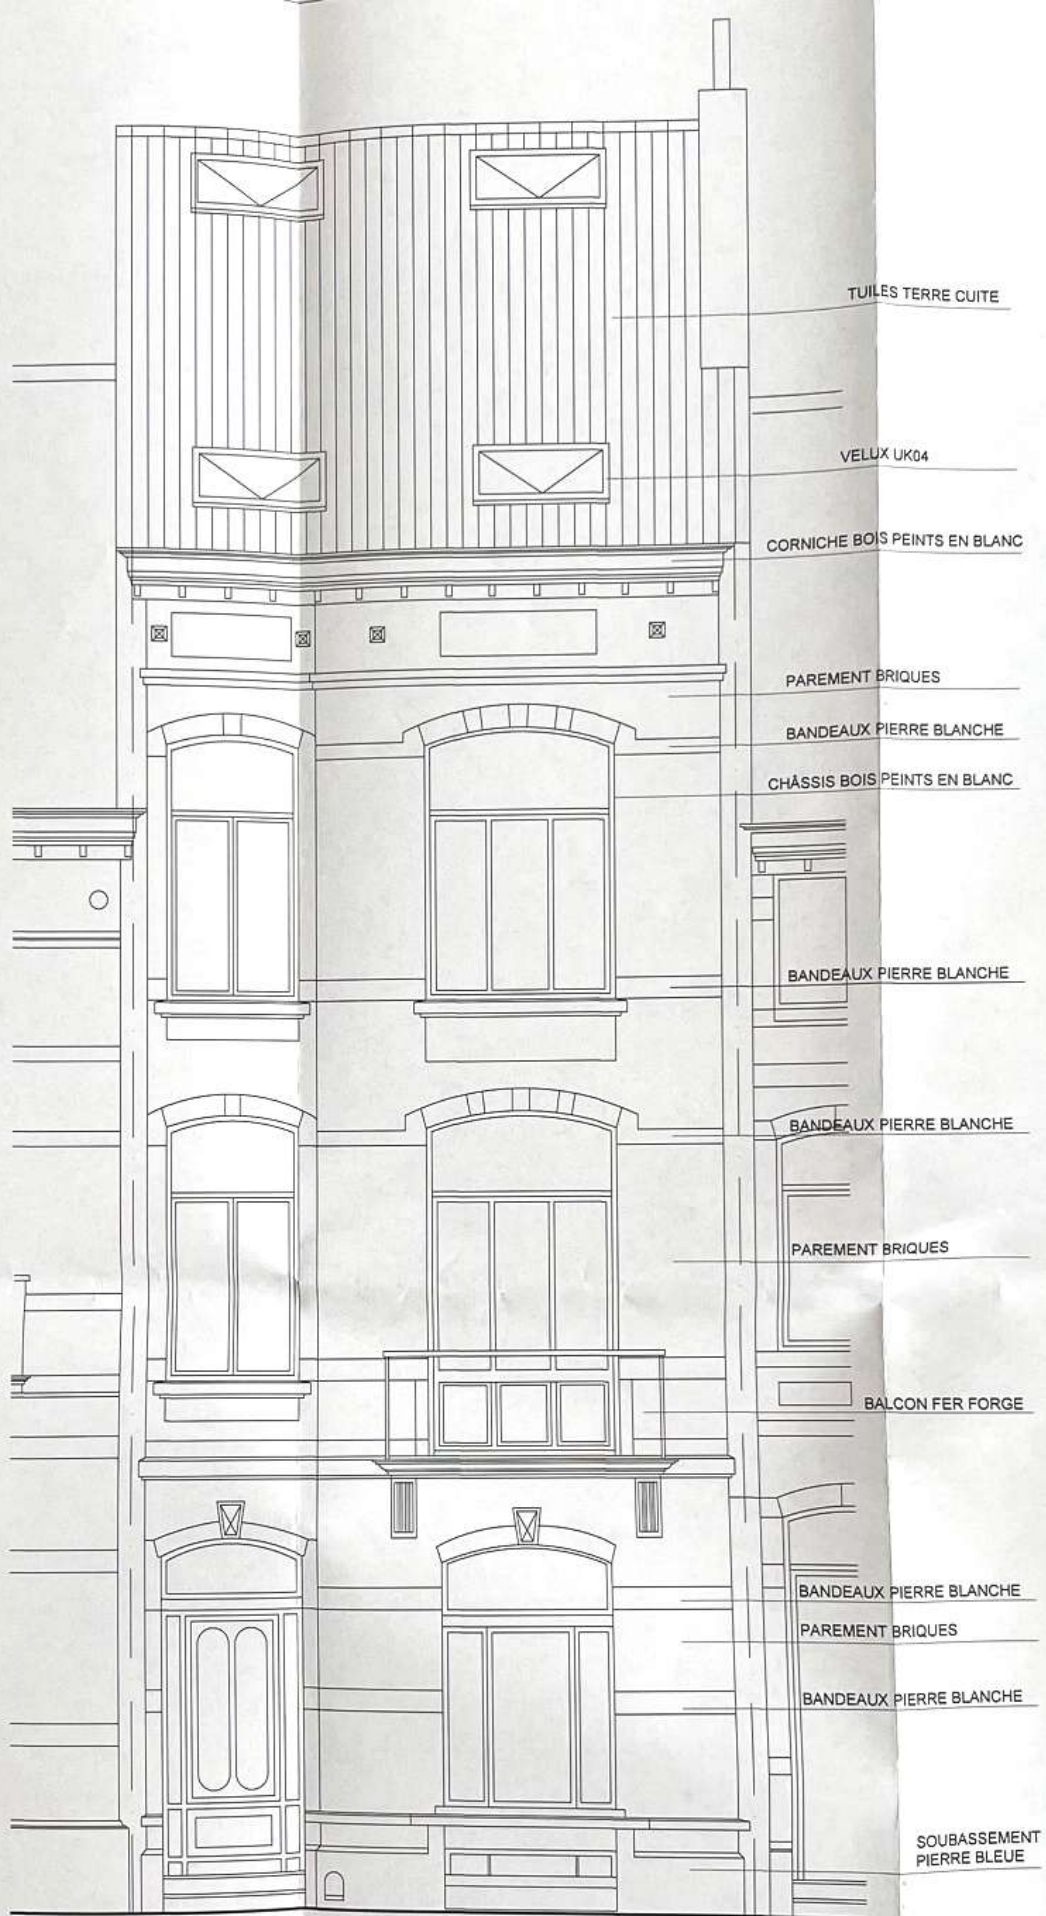

FACADE SUR RUE