

TERRASSE

VERS SALLE DE JEUX

LIVING

HALL

SALLE A MANGER

ENTREE


BUREAU


VEST.


ARM.

CUISINE


? largeur porte.

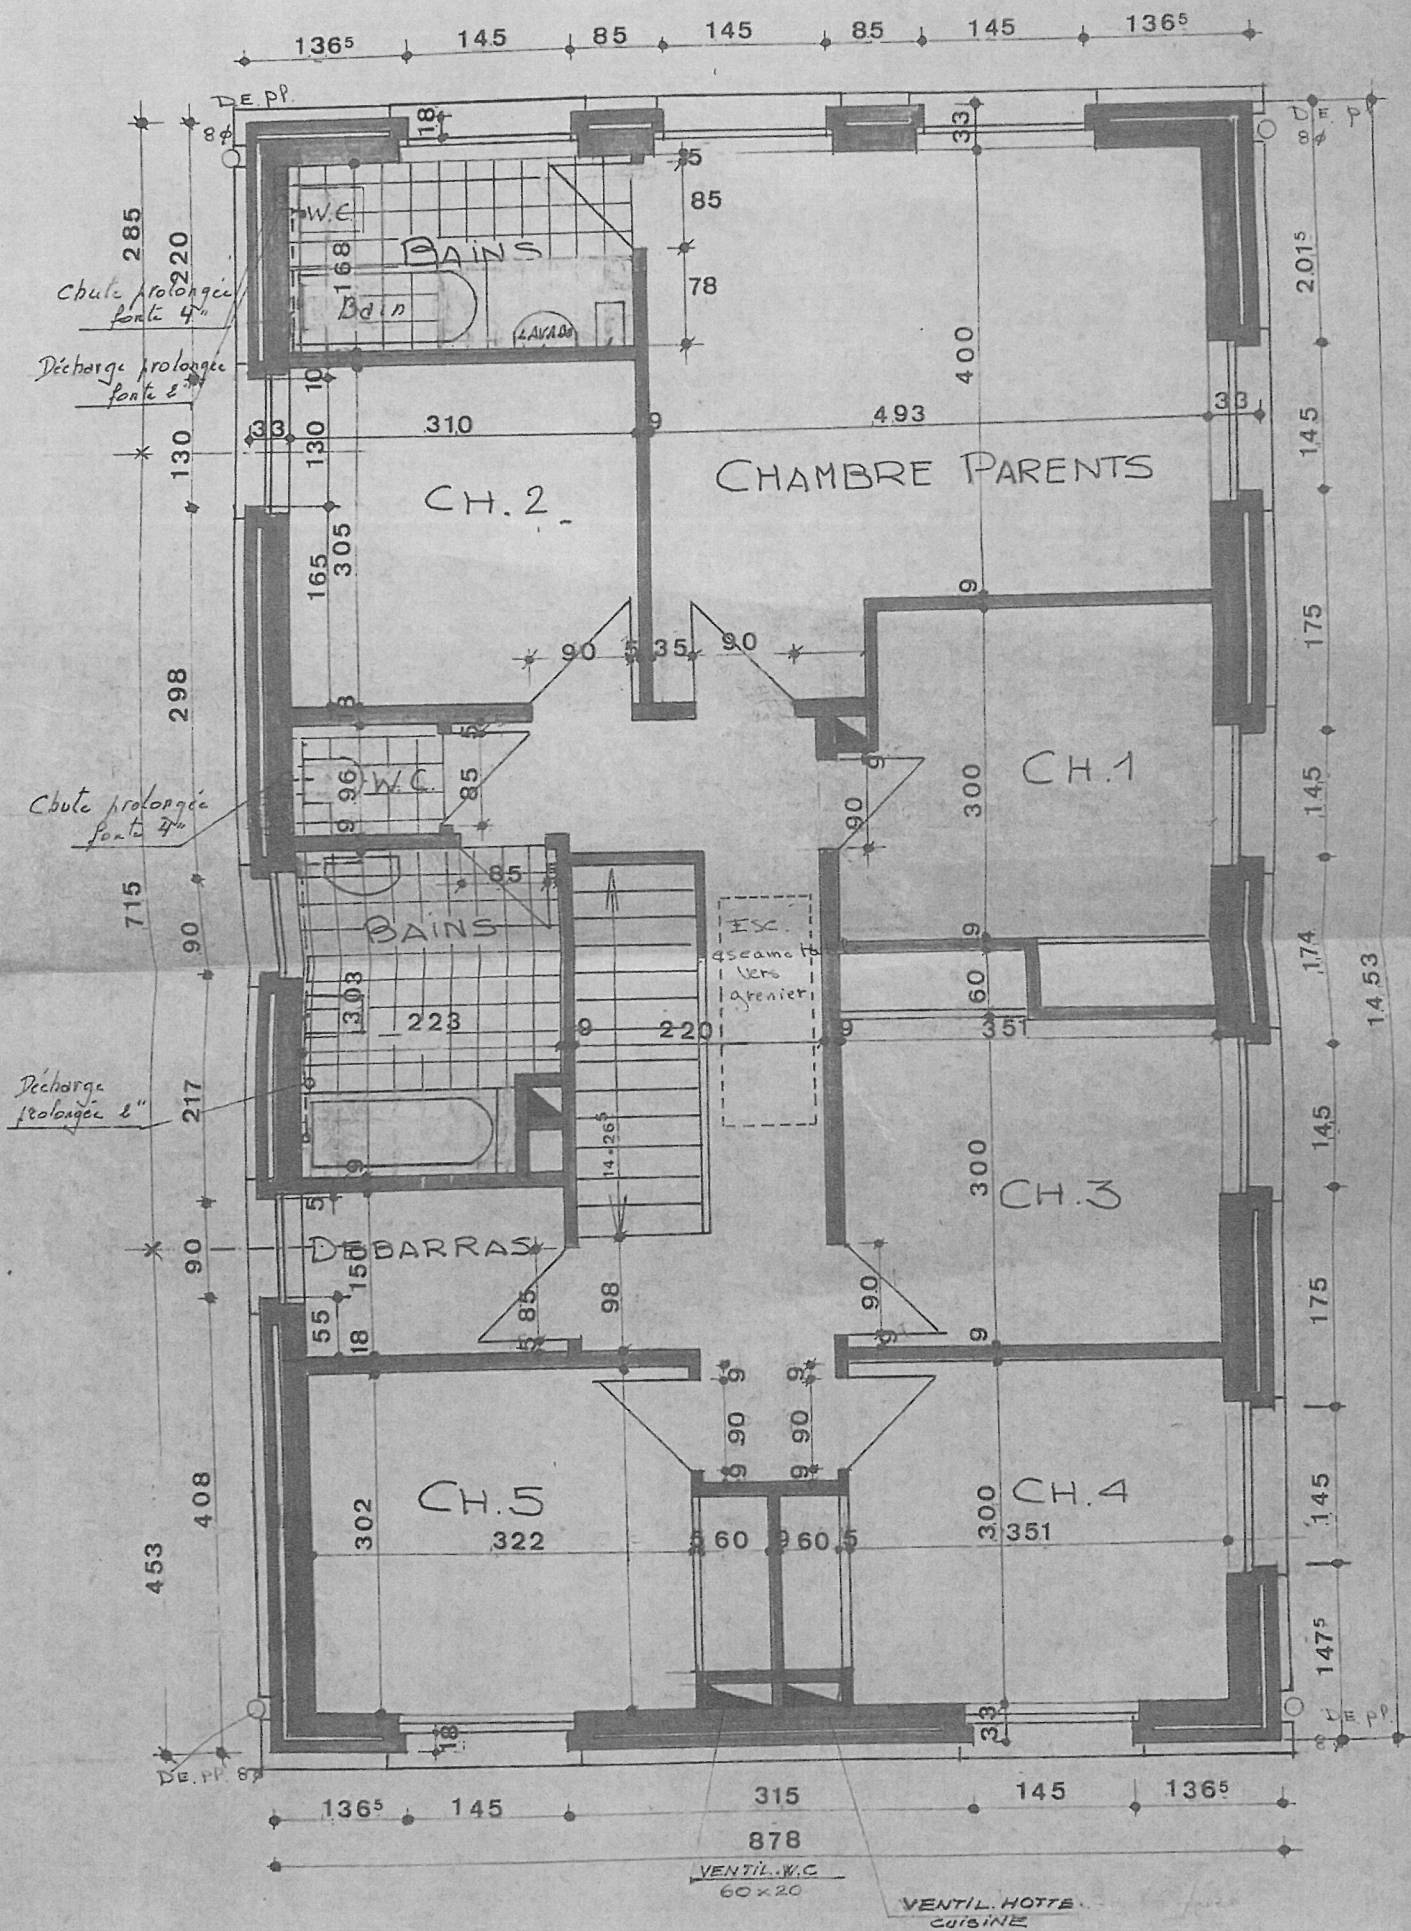

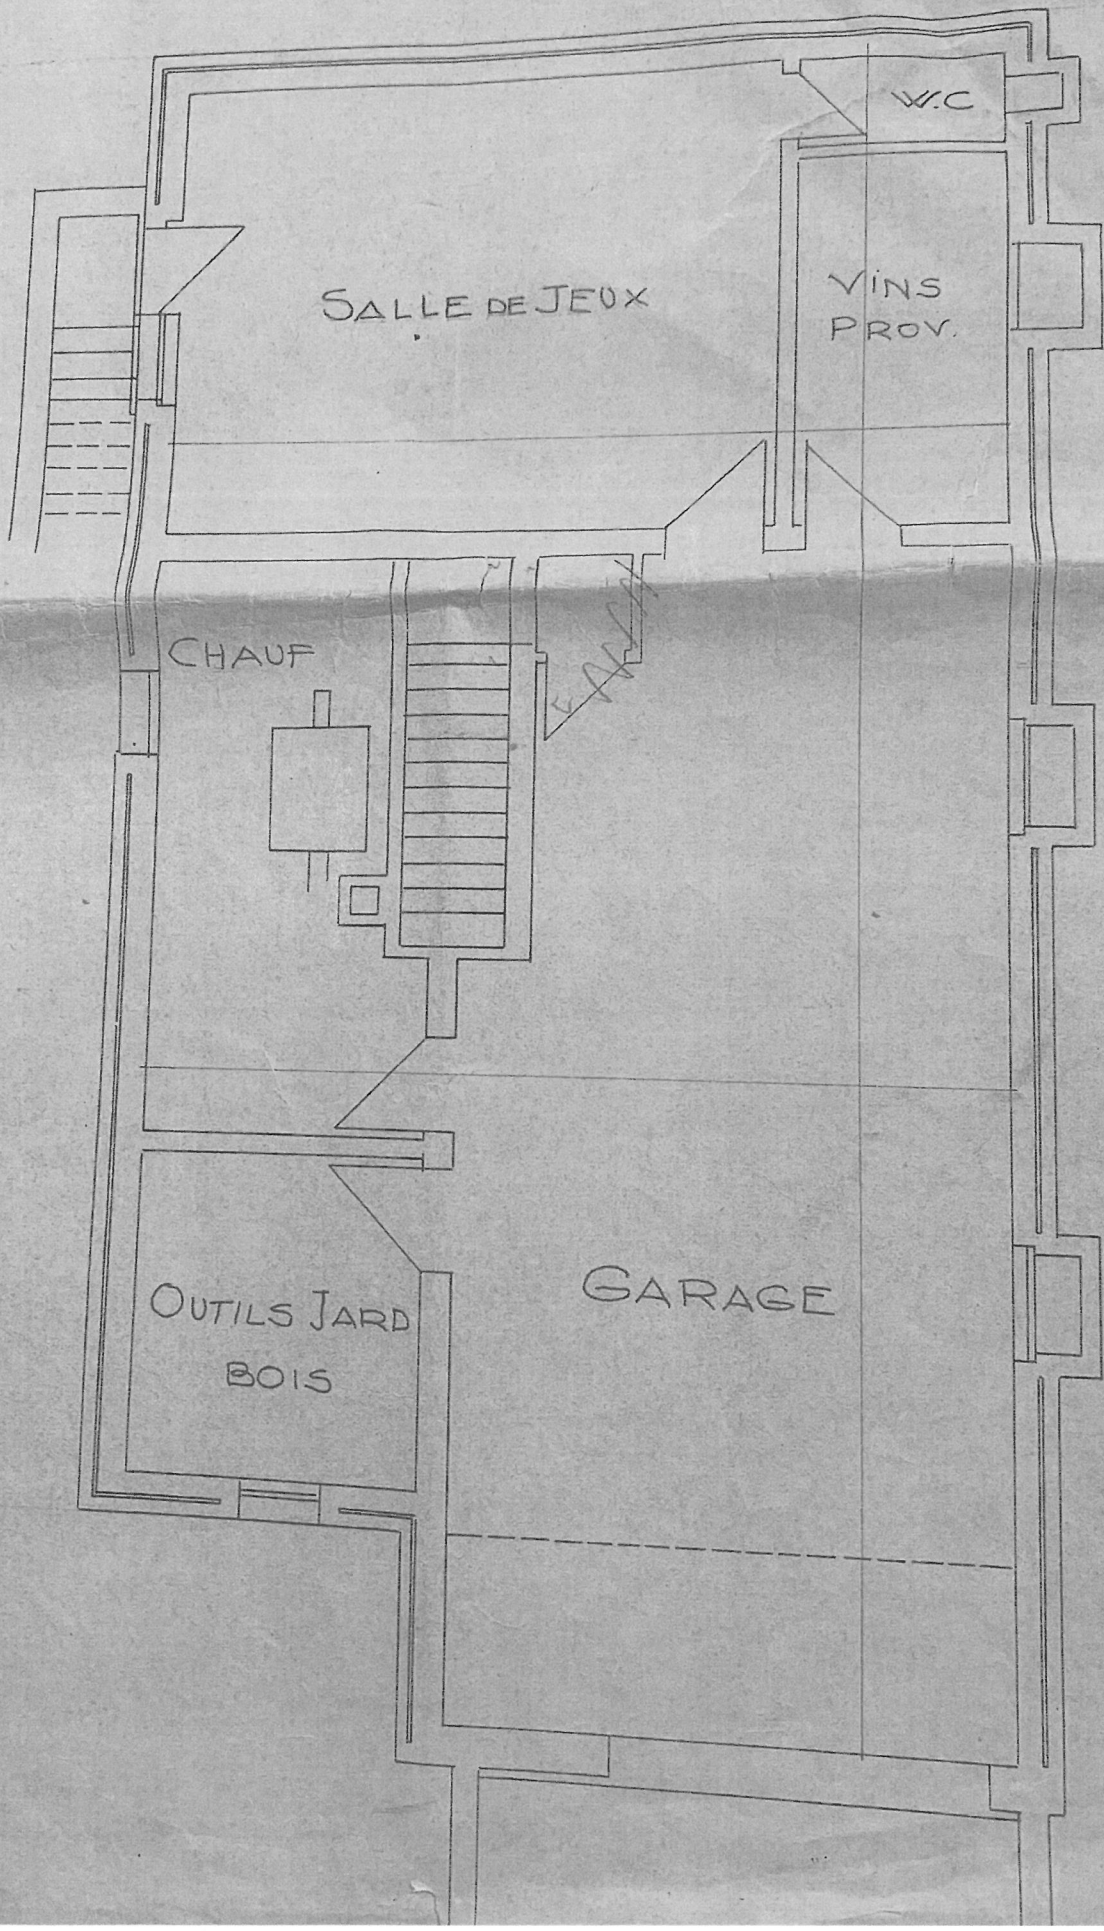

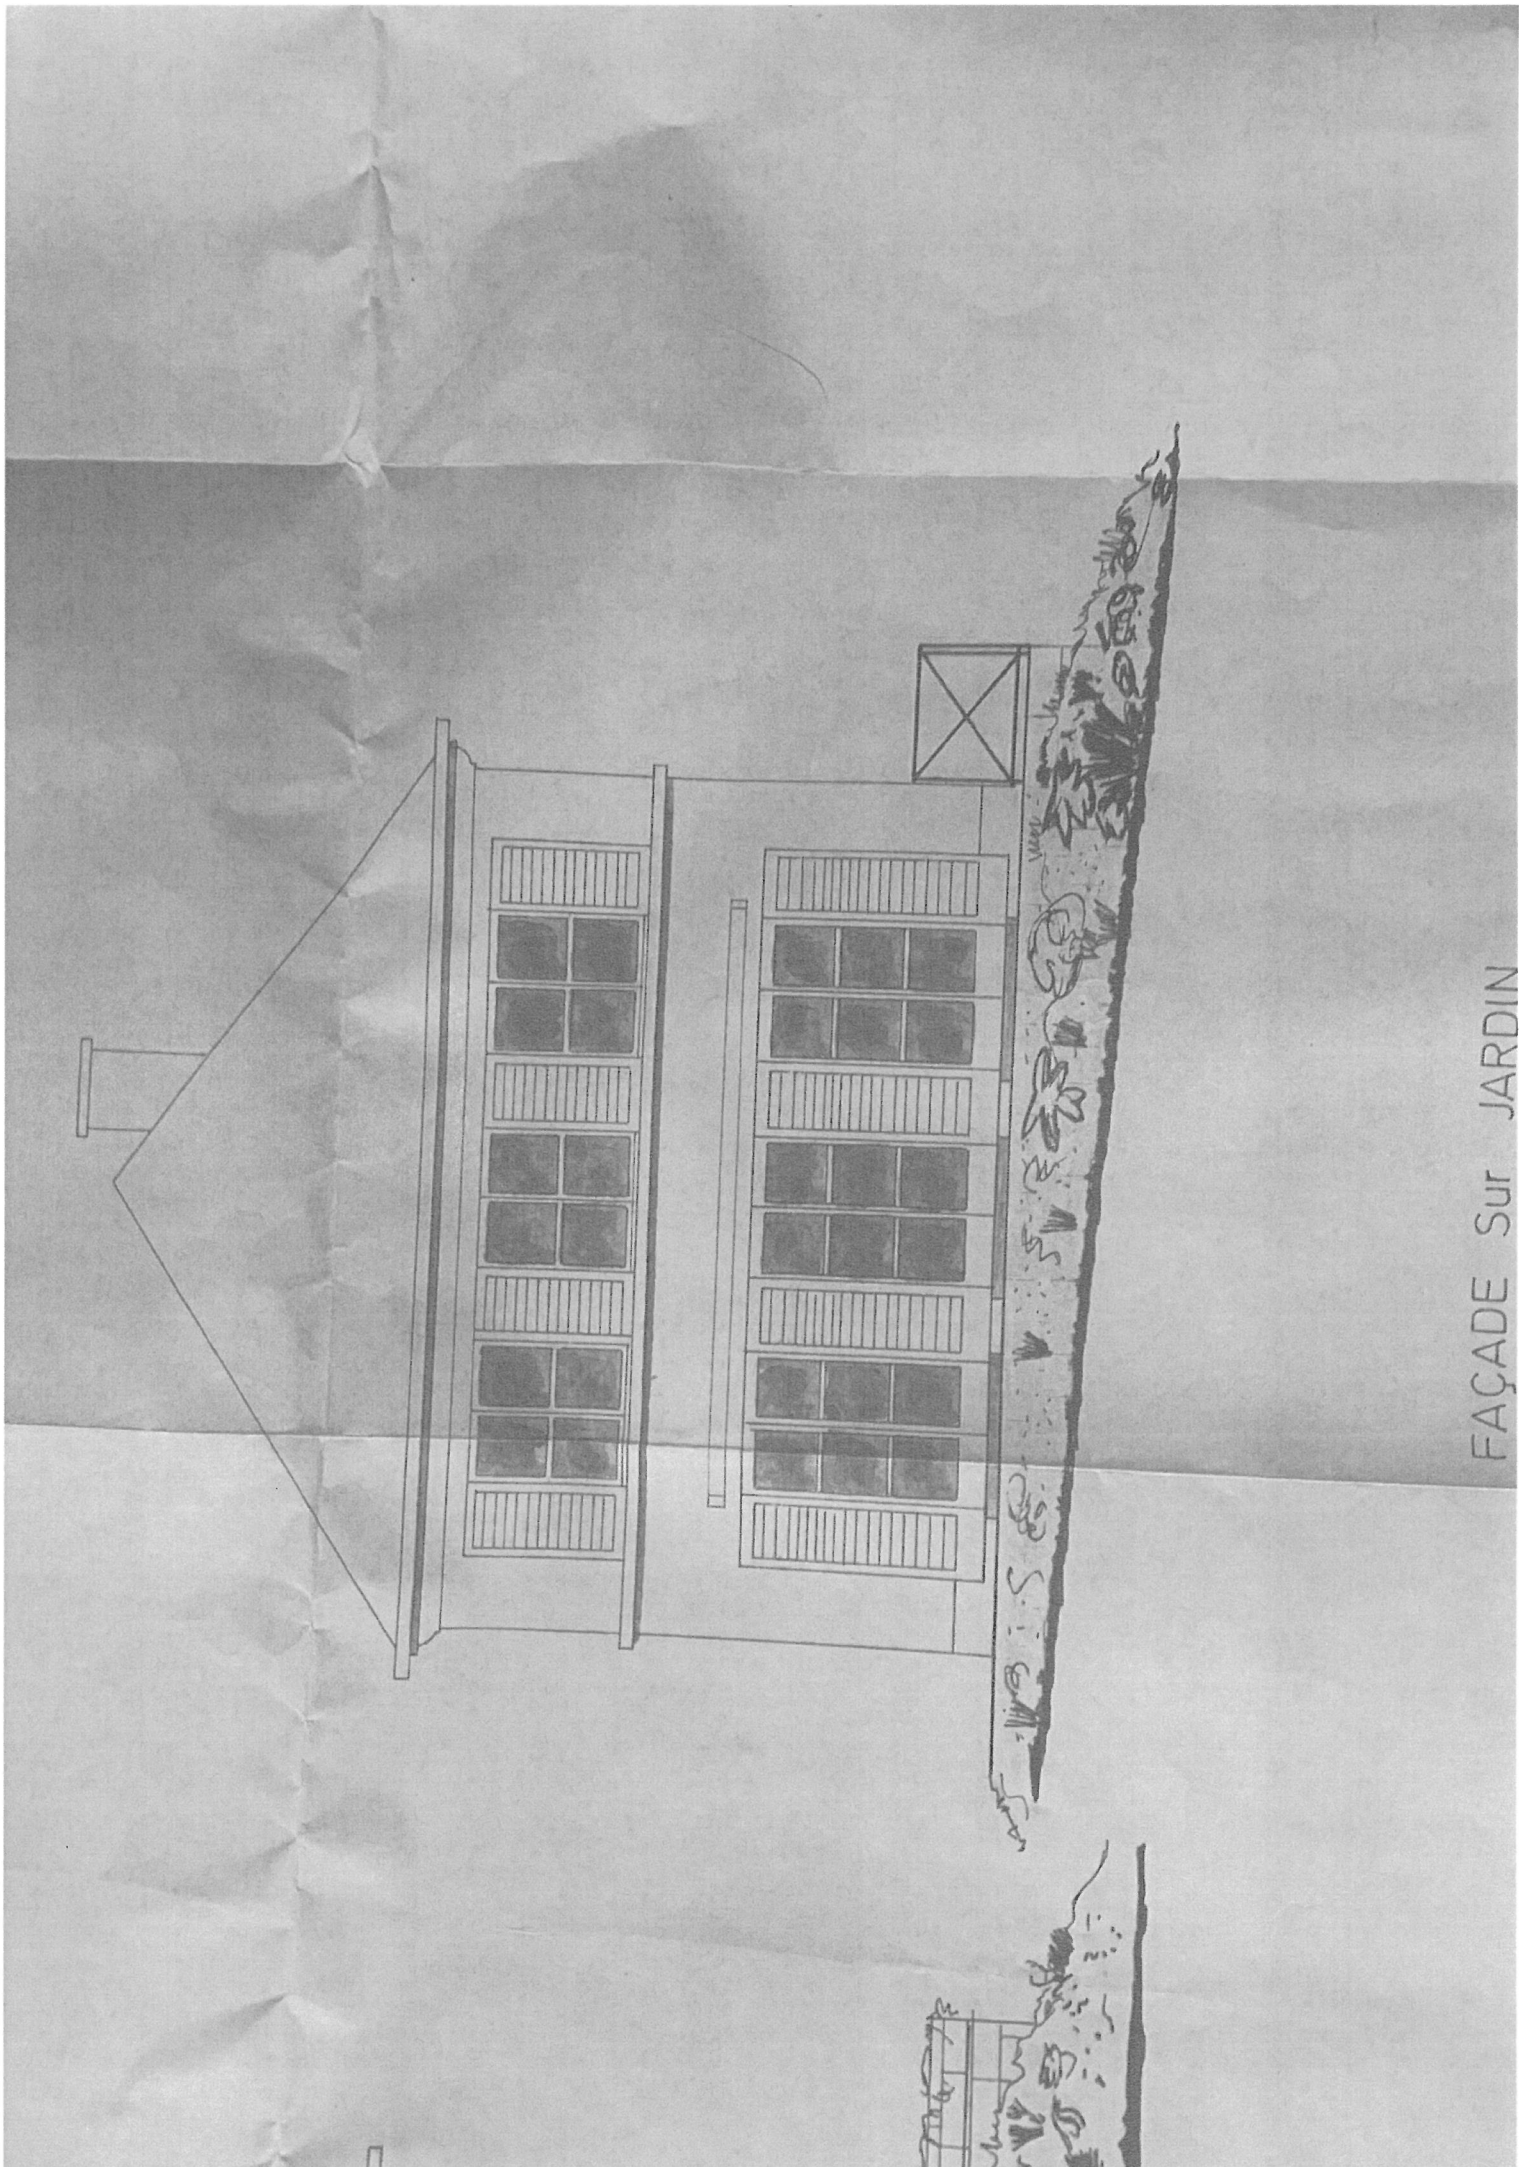


FAÇADE Sur JARDIN

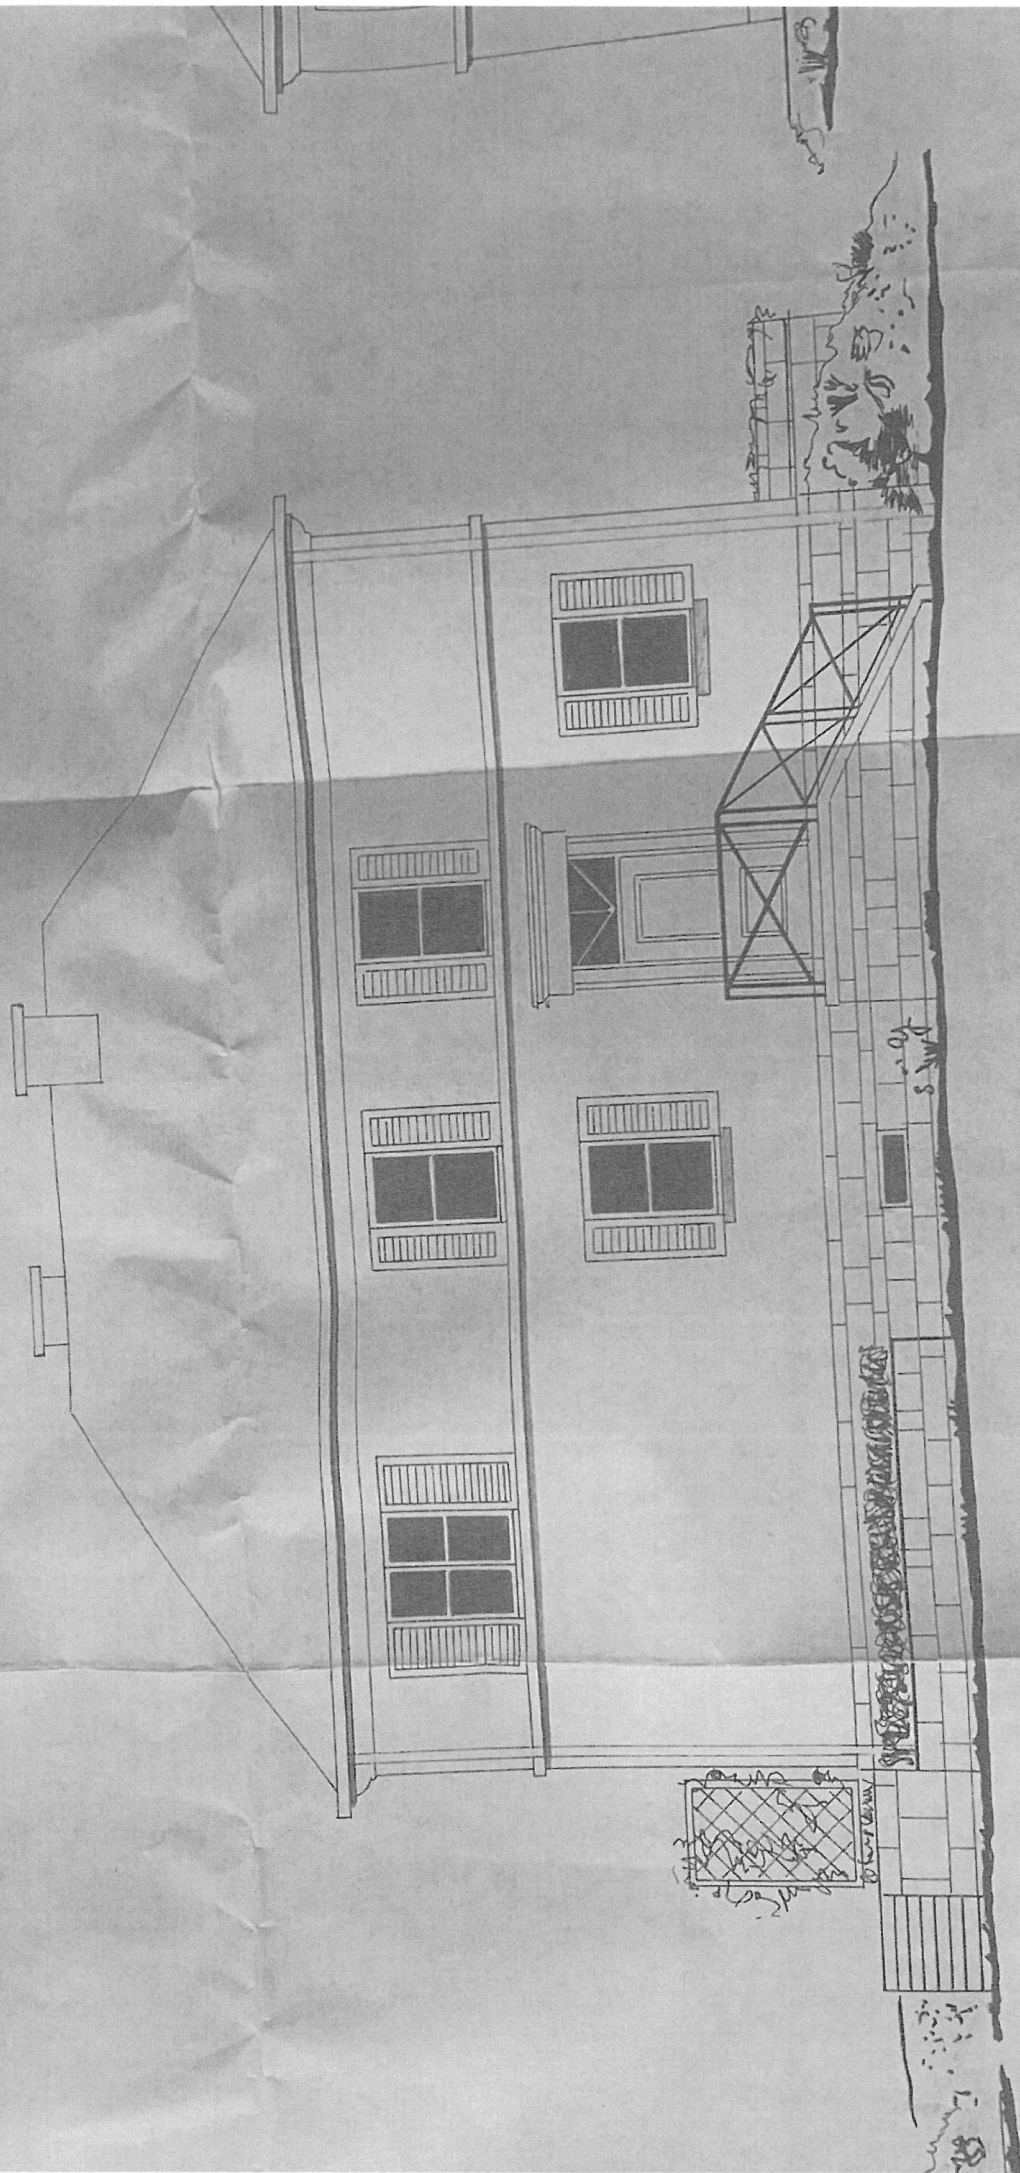

FAÇADE Côté ENTREE

MATERIAUX

TOITURE Ardoises 30/15
GOUTTIÈRE ZINC
CHASSIS 3/8" à peindre
MURS EXT. Briques cimentées, Les rouges
SOUSSÈLEMENT Pierre blanche naturelle
CLUSELLES

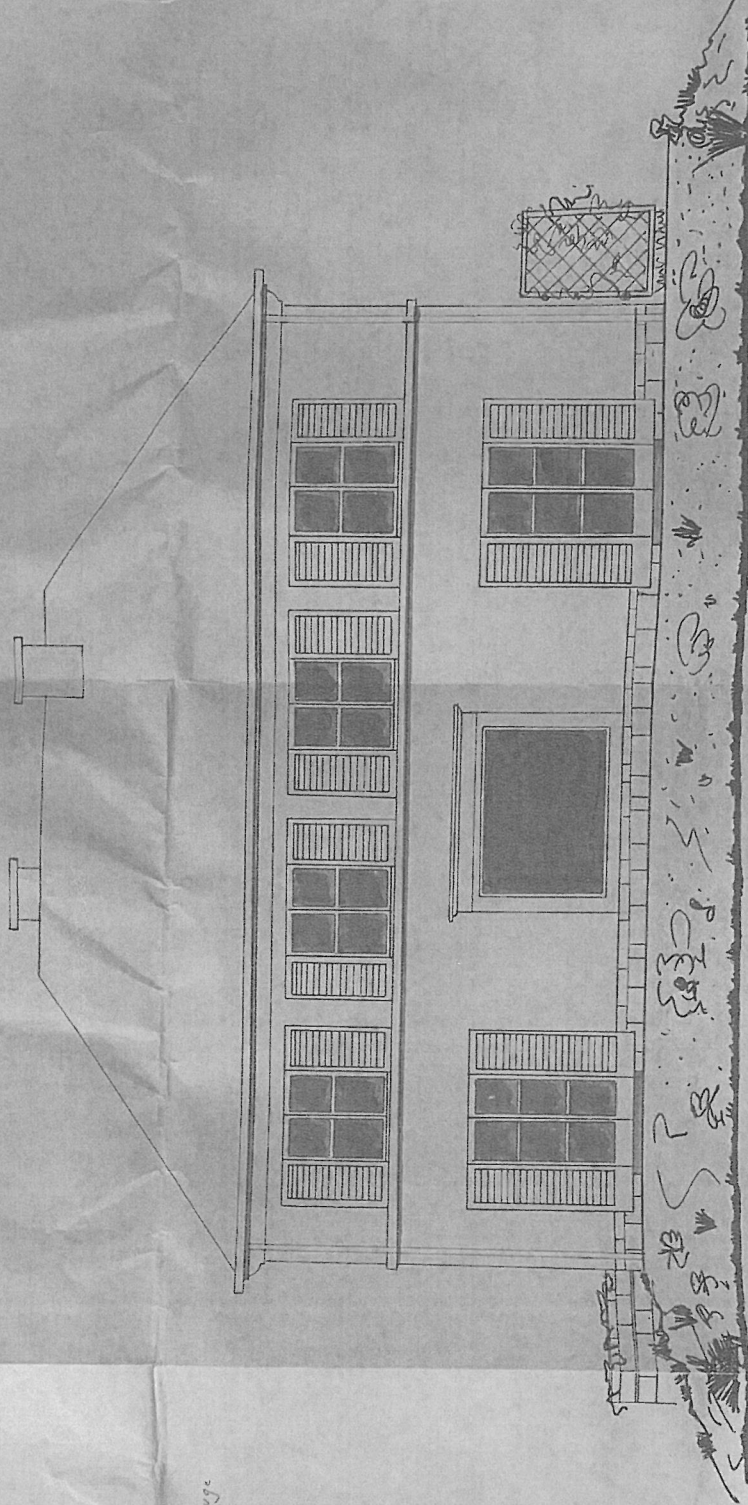

PROPRIÉTÉ DE M.^R M. RYCKAERT
 AVENUE PASTUR
 UCCLE

FAÇADES

J'ai fait la demande d'autorisation de bâtir
 la présente
 L'architecte
 J. GUSTOT

COPIATIONS DATE 15/6/33 PLAN N° 2

FAÇADE Coté SALLÉ à MANGER

