



vzw - AIB-VINÇOTTE Belgium - asbl

Siège d'exploitation: Jan Olieslagerslaan 35 • 1800 Vilvoorde
Tél +32(0)2 674 57 11 • fax +32(0)2 674 59 59 • info@vincotte.be • www.vincotte.com
Siège social: Diamant Building • Boulevard A. Reyerslaan 80 • B-1030 Bruxelles

Safety, quality and environmental services

Rapport n° : 30419259/003



F 092245

Antwerpen-Limburg tél : 03 221 86 11 Oost & West-Vlaanderen tél : 09 244 77 11
 Brabant tél : 02 674 57 11 Wallonie tél : 081 432 611

Rési code :

13

PROCÈS VERBAL D'EXAMEN DE CONFORMITÉ ET/OU DE VISITE DE CONTRÔLE D'UNE INSTALLATION ÉLECTRIQUE BASSE TENSION

Responsable des travaux :		Installation :		Propriétaire / gestionnaire :	
Nom, Prénom	Biname & Co.	Nom, Prénom :	Jaugnet		
N° carte d'identité :		Adresse :	Av. de l'observatoire 3 (h.v.+7)		
N° TVA : BE	0844415216	GP + Commune :	1180 Uccle (gauche)		
		Tél. :	boîte 5		

Bases de l'examen : Règlement Général sur les Installations Électriques (RGIE)

<input checked="" type="checkbox"/> Art 270 <input checked="" type="checkbox"/> mise en usage <input type="checkbox"/> modification <input type="checkbox"/> extension	<input checked="" type="checkbox"/> Art 86 <input checked="" type="checkbox"/> Art 271bis <input checked="" type="checkbox"/> Unité d'habitation
<input type="checkbox"/> mobile <input type="checkbox"/> temporaire	<input type="checkbox"/> Art 87 <input checked="" type="checkbox"/> Art 278 <input checked="" type="checkbox"/> Unité de travail domestique
<input checked="" type="checkbox"/> Art 271 <input type="checkbox"/> périodique <input checked="" type="checkbox"/> contrôle <input type="checkbox"/>	<input type="checkbox"/> Art 88 <input type="checkbox"/> Art <input checked="" type="checkbox"/> Parties communes
<input type="checkbox"/> Art 276 : renforcement <input type="checkbox"/> Art 276bis : vente d'une unité d'habitation	<input type="checkbox"/> Art <input type="checkbox"/> Art <input checked="" type="checkbox"/> Unité de travail

Données générales de l'installation électrique :

Données distributeur	EAN <input type="checkbox"/> EAN non communiqué <input type="checkbox"/> Compt. kWh non placé Compt. kWh n° : 5649867... Index jour : 31.281... nuit : Protection branchement (A) : <input type="checkbox"/> 020 <input type="checkbox"/> 025 <input type="checkbox"/> 032 <input type="checkbox"/> 040 <input type="checkbox"/> 050 <input type="checkbox"/> 063 <input type="checkbox"/> 080 <input type="checkbox"/> 100 <input checked="" type="checkbox"/> 160 <input type="checkbox"/> 200
Données installation	Conçue pour U _n : <input type="checkbox"/> 230 V <input checked="" type="checkbox"/> 3x230 V <input type="checkbox"/> 3N400 V <input type="checkbox"/> Courant nominal maximum (A) : <input type="checkbox"/> 020 <input type="checkbox"/> 025 <input type="checkbox"/> 032 <input checked="" type="checkbox"/> 40 <input type="checkbox"/> 050 <input type="checkbox"/> 063 <input type="checkbox"/> 080 <input type="checkbox"/> 100 <input type="checkbox"/> Câble d'alimentation tableau principal : 3 X 10 mm ² - Type : 108 Type de prise de terre : <input type="checkbox"/> boucle de terre <input checked="" type="checkbox"/> barres / piquets <input checked="" type="checkbox"/> Part. Comm.
Description installation	Dispositif diff. gén. : 40 A / 300 mA Nombre de tableaux : 3 Nombre de circuits terminaux : 5+5+4 <input checked="" type="checkbox"/> Voir annexe(s)

Mesures - tests - contrôle visuel - scellés :

<input checked="" type="checkbox"/> Contacts dir.	<input checked="" type="checkbox"/> Contacts indir.	<input checked="" type="checkbox"/> Montage	<input checked="" type="checkbox"/> Appareils	<input checked="" type="checkbox"/> Matériel	<input checked="" type="checkbox"/> I>/section	<input checked="" type="checkbox"/> Schémas	<input checked="" type="checkbox"/> Contrôle bcl de défaut
<input checked="" type="checkbox"/> Résistance de dispersion de la prise de terre : Ω		<input checked="" type="checkbox"/> Isolement général : > 1 MΩ		<input checked="" type="checkbox"/> Continuité de terre		<input checked="" type="checkbox"/> Test dispositif diff.	

Le dispositif différentiel général : était plombé a été plombé n'a pas été plombé ne peut pas être plombé

Infractions - Remarques (pour la signification des codes éventuels : voir au verso)

Infractions Nouvelle installation	/
<input checked="" type="checkbox"/> Néant	
Infractions Installation existante	
<input checked="" type="checkbox"/> Néant	
Remarques	<input checked="" type="checkbox"/> Néant Visa GRD ou mandataire :

Conclusion(s) :

La nouvelle installation est conforme au RGIE. L'installation existante est conforme au RGIE.

L'installation électrique doit être recontrôlée avant 3-3-2016 (*)

par le même organisme de contrôle.


Agent visiteur : Nom : Govers Agent n° : 4242 Date : 3.13.2016

Annexe(s) : Schéma(s) de position : 1 Schéma(s) unifilaire(s) : 3

Pour le Directeur Général : Signature Sven GOVERS AV4242

Inspecteur Electricity Brabant, GSM 0491/35 68 96

- Ce procès verbal doit être conservé dans le dossier de l'installation électrique et ce dossier doit renseigner toute modification ultérieure.
 - Le Service Public Fédéral Economie doit être avisé immédiatement de tout accident survenu aux personnes et/ou, directement ou indirectement, à la présence d'électricité.
 - Le contrôle n'a porté que sur les parties visibles et accessibles de l'installation.
 - Les informations recueillies sur place ne nous permettent pas de déterminer la date de réalisation de l'installation électrique.
 - Nous vous invitons à compléter le(s) schéma(s) pour les éléments qui n'étaient pas visibles lors de la visite de contrôle. En cas de doute portant sur la sécurité de ces éléments, nous vous invitons vivement à faire procéder à une visite de contrôle complémentaire.
 (*) Les travaux nécessaires pour faire disparaître les infractions constatées au moment de la visite de contrôle doivent être exécutées sans retard et toutes mesures adéquates doivent être prises pour qu'en cas de maintien en service des installations les infractions ne constituent pas un danger pour les personnes et les biens. Dans le cas où, lors de cette nouvelle visite de contrôle, après max. 1 an, des infractions subsistent, l'organisme agréé se doit d'envoyer une copie du procès-verbal de visite de contrôle à la Direction générale de l'Energie préposée à la haute surveillance des installations électriques domestiques.

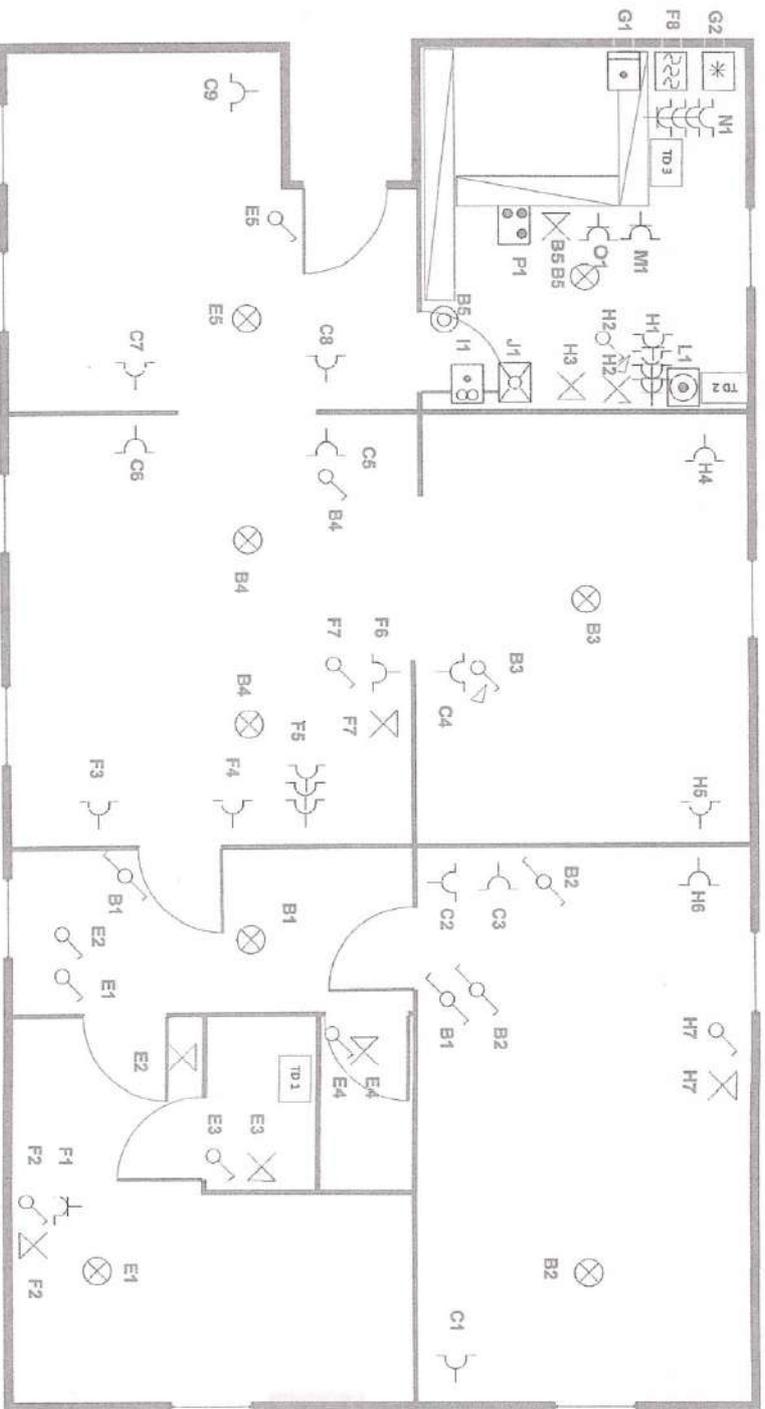

03 MRT 2016



Sven GOVERS
AV4242
Inspector Electricity Brabant
06M-346125;06-30

Schéma Position


3 x 230 V

P. 1/1

Adresse de l'installation électrique
Jauquet
Avenue de l'observatoire 3 Boite 5
1180 ucclie

Installateur
Binamé e co
Chaussée d'alsemberg 707
1180 ucclie



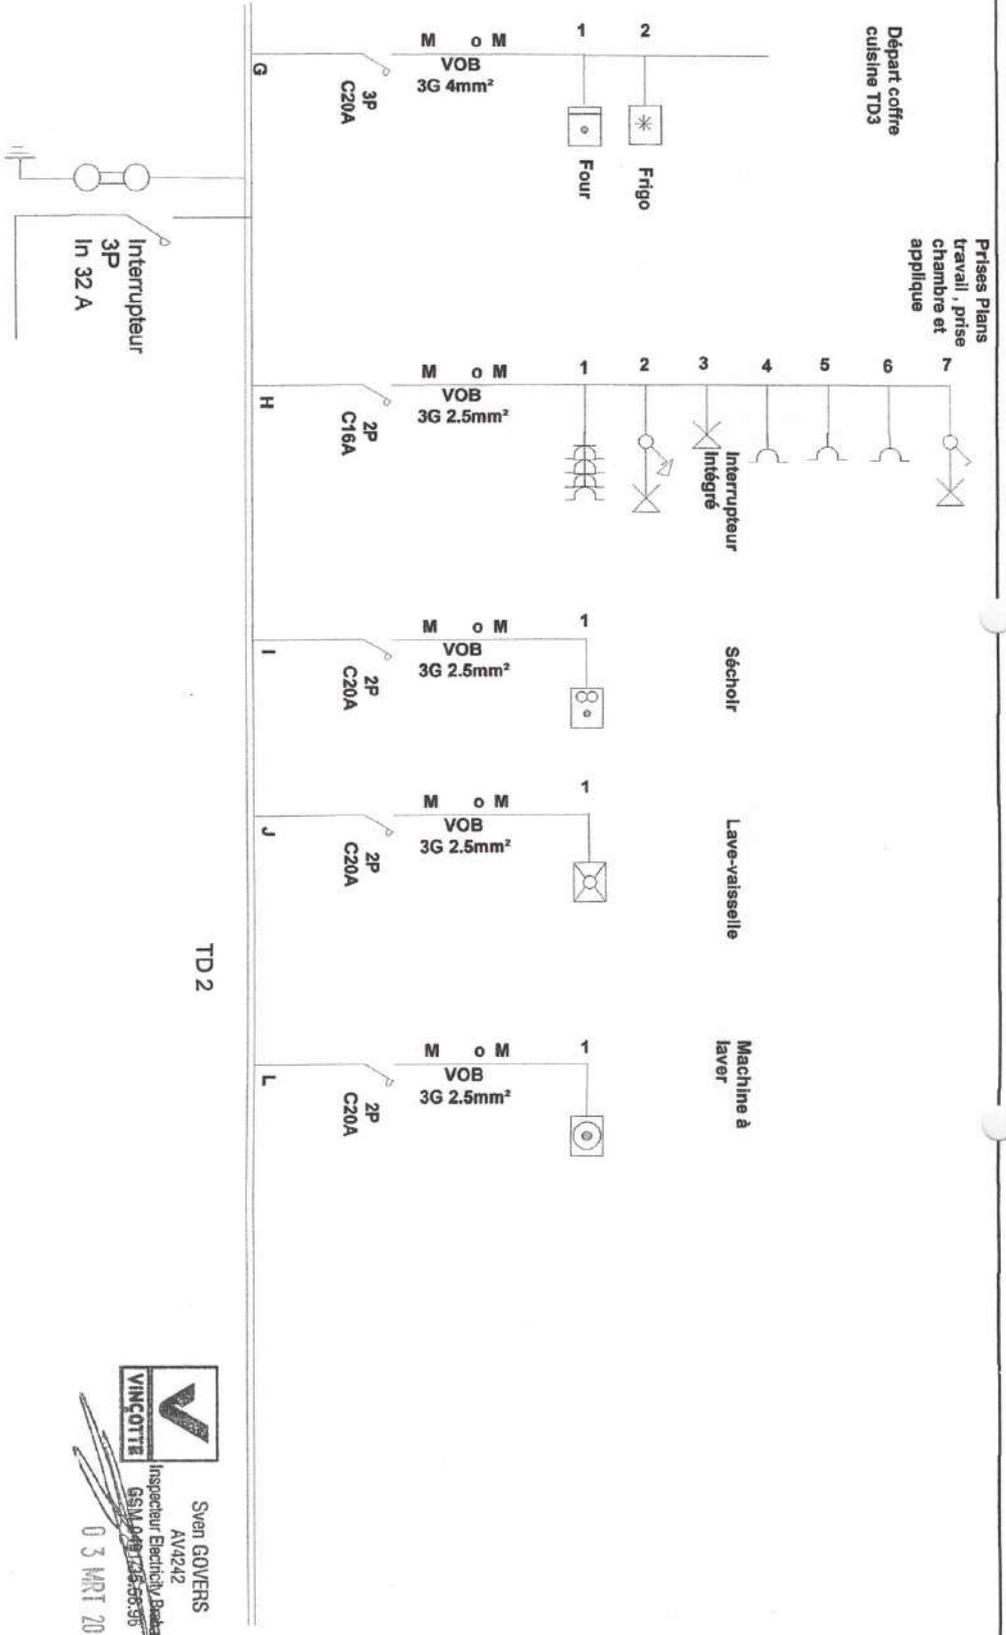



Sven GOVERNS
 AV4242
 Inspecteur Electriciteit
 GSM 0612556695
 03 MRT 2016

Adresse de l'installation électrique
 Jauquet
 Avenue de l'observatoire 3 Boite 5
 1180 uccle

Installateur
 Binamé e co
 Chaussée d'alsenbergh 207
 1180 uccle

Schéma Unifilaire
 P. 2/3
 3 X 230 V

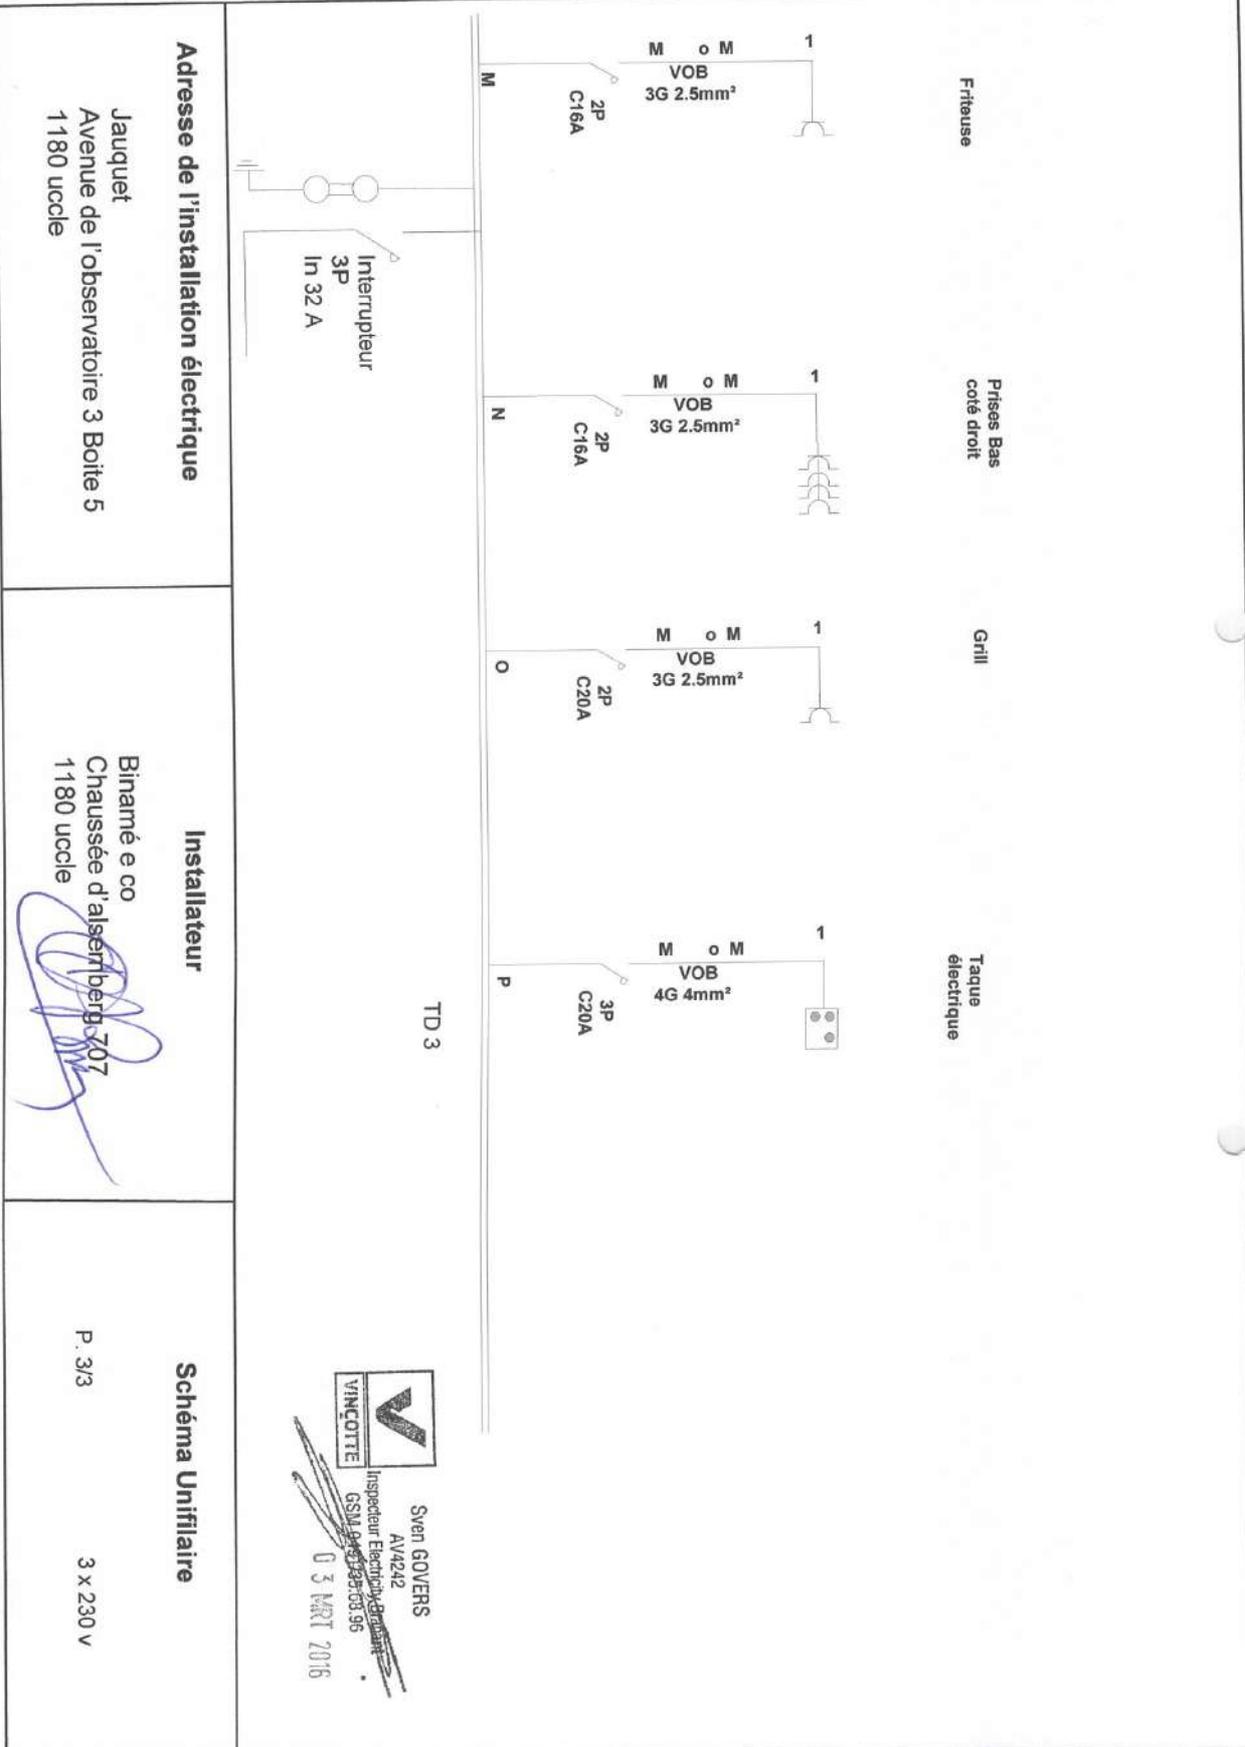

Adresse de l'installation électrique
 Jaquet
 Avenue de l'observatoire 3 Boite 5
 1180 ucclle

Installateur
 Binamé e co
 Chaussée d'alsenbergh 707
 1180 ucclle

Schéma Unifilaire
 P. 3/3
 3 x 230 V

Sven GOVERS
 AV4242
 Inspecteur Electricite
 VINCOITTE
 GSM 0473 22 03 95
 03 MRT 2016