

- LEGENDE PLANS**
- Construction existante
 - Construction à démolir
 - Maçonnerie en blocs de béton ordinaires
 - Maçonnerie en blocs de terre cuite
 - Maçonnerie de béton cellulaire
 - Claison ossature bois
 - Maçonnerie de parement
 - Béton armé ou non
 - Hauts béton / Poutres-claveaux
 - Béton préfabriqué
 - Chape mortier, béton de pente
 - Pierre naturelle
 - Couche de gravier ou de concassé
 - Sable / sable stabilisé
 - Isolant rigide thermique - isolant phonique
 - Isolant en laine minérale
 - Claison ossature métallique + Panneau de plâtre
- LEGENDE FACADES**
- Enduit ciment / ton blanc cassé
 - Enduit ciment / ton beige
 - Châssis en bois / ton gris
 - Châssis en PVC / ton blanc
 - Porte d'entrée en bois / ton gris
 - Soubassement en ciment / ton gris
 - Cor niche existante en bois / ton gris
 - Pierres en ciment / ton gris clair
 - Tuiles existantes / ton rouge
 - Vélux
 - Garde corps en aluminium / ton noir
 - Bois naturel / ton blanc
 - Pierre bleue
 - Descente d'eau pluviale zinc
 - Cor niche en bois ton gris

- LEGENDE IMPLANTATION**
- N° photo - angle de vue
 - Sens circulation
 - R+1+2+3 Gabarits bâtiments
- LEGENDE INCENDIE**
- Porte RF 1/2 h
 - Porte RF 1 h
 - Porte RF 1/2 h sollicitée à la fermeture
 - Porte RF 1 h sollicitée à la fermeture
 - EX Extincteur d'incendie
 - DE Détecteur de fumé
 - DV Dévidoir
 - Eclairage de sécurité
 - Gaines + trappe de visite : RF 1h
 - Toutes structures porteuses : RF 1h

A	Complément de dossier (situation existante de fait)	05-04-2021
Ind	Description	Date

Remarque importante :

REGION : BRUXELLES-CAPITALE COMMUNE : BRUXELLES




Mise en conformité d'un immeuble à appartements sur le bien sis
 rue des Confédérés 105, 1000 Bruxelles
 CADASTRE: 6ème Div/ Section F/ N° 6018

MÂÎTRE DE L'OUVRAGE	CONCEPTEUR-ARCHITECTE
Mme. Christine Verheyne Clos du Chatolignier 5, 1390 Grez D'Orbec	ARCHITECTURAL script AUS L'ORDRE ARCHITECTE-GEOMETRE Sandra Tardieu - Louise Avenue Louise 24, 1050 Bruxelles Tél: 02 20 22 22 22 E-mail: info@architectural.be

PERMIS D'URBANISME

SITUATION EXISTANTE DE FAIT
 PLANS: SOUS-SOL + REZ + ETAGE 1

2019-018	PU	02/ 7	15/10/2019	A	1/50	
N° Dossier	Stade	N° Plan	Nbre plans	Date	Indice	Echelle

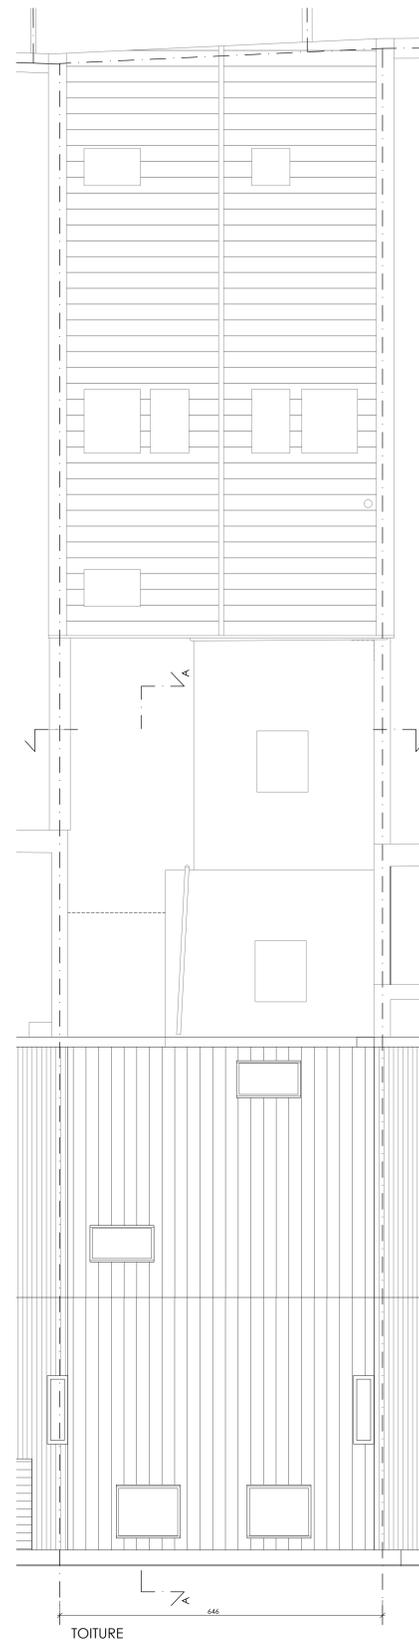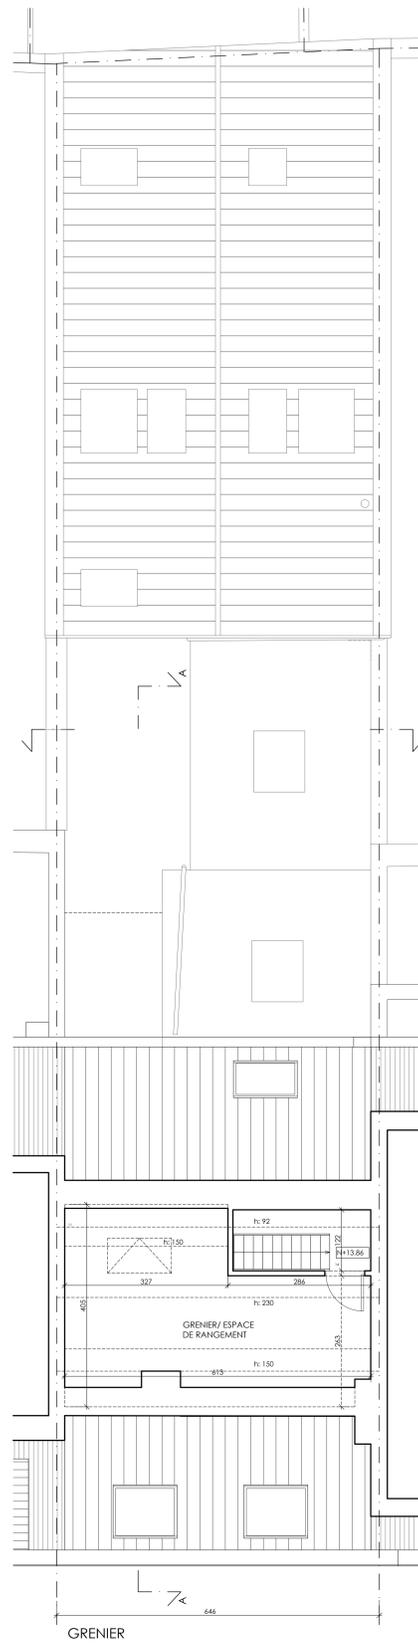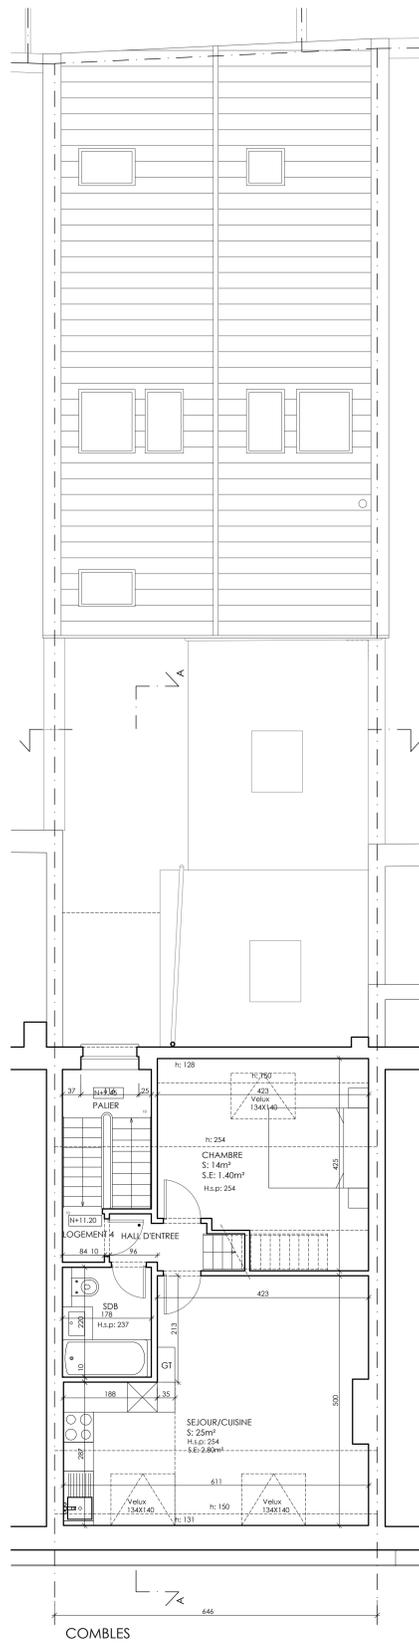

- LEGENDE PLANS**
- Construction existante
 - Construction à démolir
 - Maçonnerie en blocs de béton ordinaires
 - Maçonnerie blocs de béton cellulaire
 - Claison ossature bois
 - Maçonnerie de parement
 - Béton armé ou non
 - Houards béton / Poutres-claveaux
 - Béton préfabriqué
 - Chape mortier, béton de pente
 - Pierre naturelle
 - Couche de gravier ou de concassé
 - Sable / sable stabilisé
 - Isolant rigide thermique - Isolant phonique
 - Isolant en laine minérale
 - Claison ossature métallique - Panneau de plâtre

- LEGENDE FACADES**
- Enduit ciment / ton blanc cassé
 - Enduit ciment / ton beige
 - Châssis en bois / ton gris
 - Châssis en PVC / ton blanc
 - Porte d'entrée en bois / ton gris
 - Soubassement en ciment / ton gris
 - Corniche existante en bois / ton gris
 - Pierres en ciment / ton gris clair
 - Tuiles existantes / ton rouge
 - Vélu
 - Garde corps en aluminium / ton noir
 - Bois naturel / ton blanc
 - Pierre bleue
 - Descente d'eau pluviale zinc
 - Corniche en bois ton gris

- LEGENDE IMPLANTATION**
- N° photo - angle de vue
 - Sens circulation
 - R+1+2+1 Gabarits bâtiments

LEGENDE INCENDIE

- Porte RF 1/2 h
- Porte RF 1 h
- Porte RF 1/2 h sollicitée à la fermeture
- Porte RF 1 h sollicitée à la fermeture
- EX Extincteur incendie
- DE Détecteur de fumé
- DV Dévidoir
- Eclairage de sécurité
- Coignes + trappes de vides : RF 1h
- Toutes structures porteuses : RF 1h

A	Complément de dossier (situation existante de fait)	05-04-2021
Ind	Description	Date

Remarque importante :
....

REGION : BRUXELLES-CAPITALE COMMUNE : BRUXELLES






Mise en conformité d'un immeuble à appartements sur le bien sis
rue des Confédérés 105, 1000 Bruxelles
CADASTRE: 6ème Div/ Section F/ N° 6018

MAÎTRE DE L'OUVRAGE	CONCEPTEUR-ARCHITECTE
Mme. Christine Verheyne Clos du Châtaignier 5, 1390 Ganshoren	 ARCHITECTURAAL script AUS L'ART ET A L'ARCHITECTURE Sandra Tindemans - Louise Van Hemelen - 24, 1050 Bruxelles Tél: +32 (0) 20 77 17 25 E-mail: info@urbaplus.be Rue d'Ankeren 10/11, 1050 Bruxelles Tél: +32 (0) 20 77 17 25 info@urbaplus.be

PERMIS D'URBANISME

SITUATION EXISTANTE
PLANS: ETAGE 2 + COMBLES
+ MEZZANINE

2019-018	PU	03/ 7	15/10/2019	A	1/50	
N° Dossier	Stade	N° Plan	Nbre plans	Date	Indice	Echelle

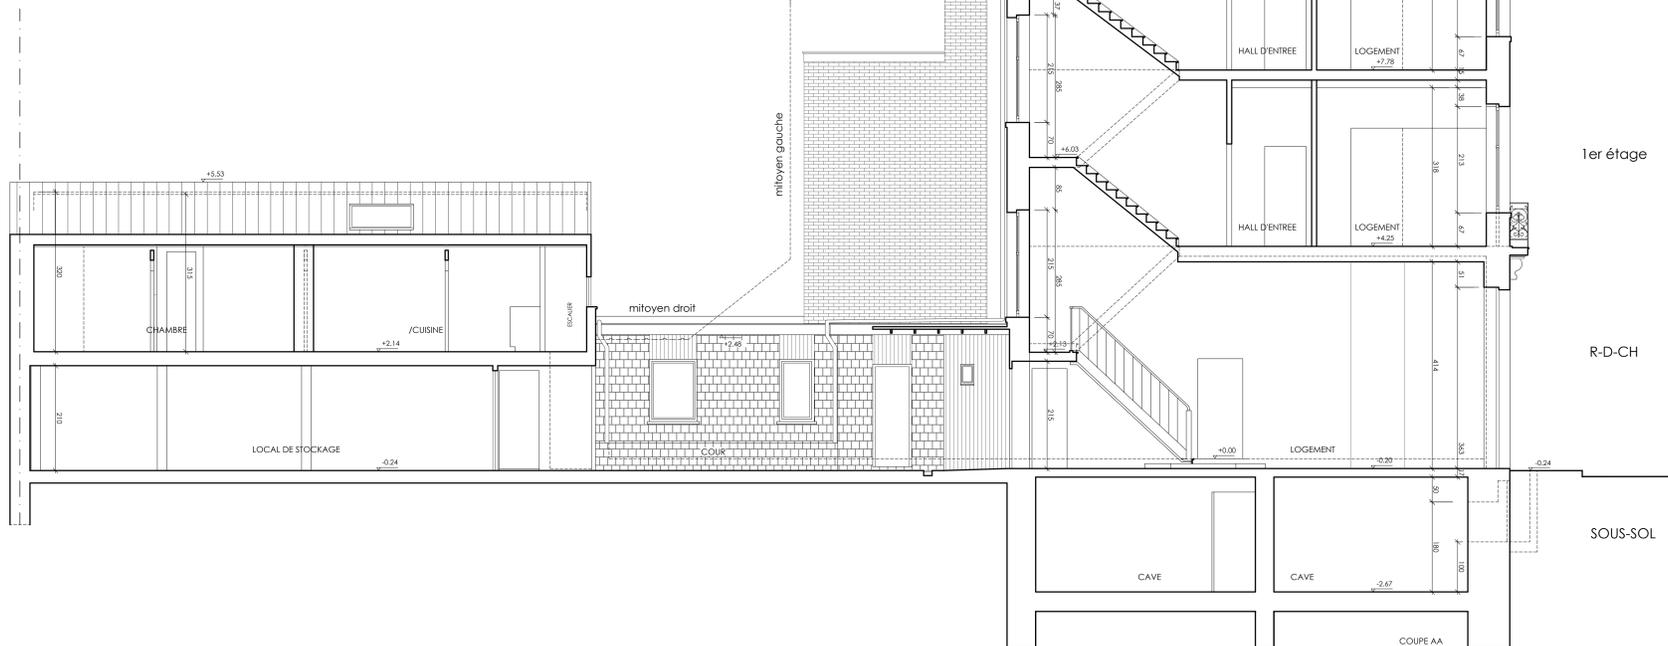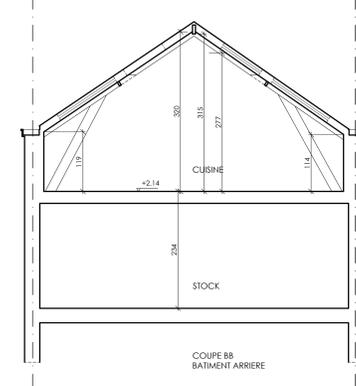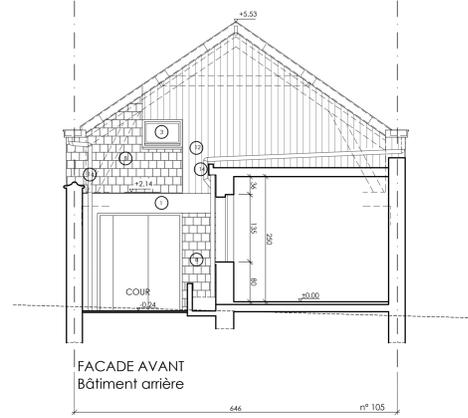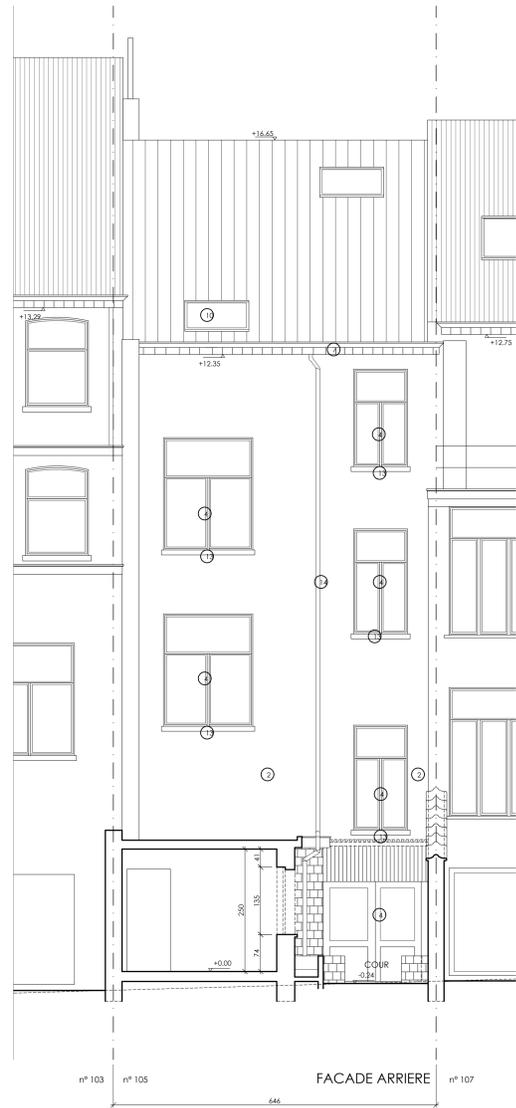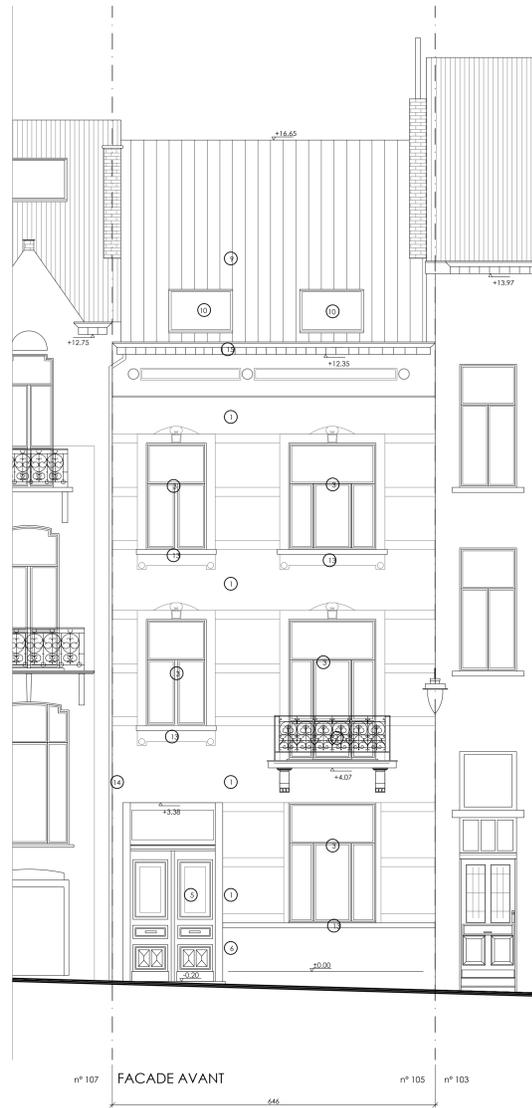

- LEGENDE PLANS**
- Construction existante
 - Construction à démolir
 - Maçonnerie en blocs de béton ordinaires
 - Maçonnerie en blocs de terre cuite
 - Maçonnerie de parement
 - Béton armé ou non
 - Hourds béton / Poutres-claveaux
 - Béton préfabriqué
 - Chape mortier, béton de pente
 - Pierre naturelle
 - Couche de gravier ou de concassé
 - Sable / sable stabilisé
 - Isolant rigide thermique - Isolant phonique
 - Isolant en laine minérale
 - Claison ossature métallique + Panneau de plâtre
- LEGENDE FACADES**
- Enduit ciment / ton blanc cassé
 - Enduit ciment / ton beige
 - Châssis en bois / ton gris
 - Châssis en PVC / ton blanc
 - Porte d'entrée en bois / ton gris
 - Soubassement en ciment / ton gris
 - Corniche existante en bois / ton gris
 - Pierres en ciment / ton gris clair
 - Tuiles existantes / ton rouge
 - Vélu
 - Garde corps en aluminium / ton noir
 - Bois naturel / ton blanc
 - Pierre bleue
 - Descente d'eau pluviale zinc
 - Corniche en bois ton gris

- LEGENDE IMPLANTATION**
- N° photo - angle de vue
 - Sens circulation
 - R+1+2+1 Gabarits bâtiments
- LEGENDE INCENDIE**
- Porte RF 1/2 h
 - Porte RF 1 h
 - Porte RF 1/2 h sollicitée à la fermeture
 - Porte RF 1 h sollicitée à la fermeture
 - EX Extincteur d'incendie
 - DE Détecteur de fumé
 - DV Dévidoir
 - Eclairage de sécurité
- Coignes + trappes de vides : RF 1h
Toutes structures portuses : RF 1h

Ind	Description	Date
A	Complément de dossier (situation existante de fait)	05-04-2021

Remarque importante :
....

REGION : BRUXELLES-CAPITALE COMMUNE : BRUXELLES

Mise en conformité d'un immeuble à appartements sur le bien sis
rue des Confédérés 105, 1000 Bruxelles
CADASTRE: 6ème Div/ Section F/ N° 6018

MAÎTRE DE L'OUVRAGE
Mme. Christine Verheyne
Clos du Chotolazier 5,
1390 Groot-Dorval

CONCEPTEUR-ARCHITECTE
ARCHITECTURAL scrl
AUS CARREUX ARCHITECTE-GEOMETRE
Sandra Tindens - Laureline
Avenue Louise 24, 1050 Bruxelles
Tél: +32 (0) 2 737 17 25
E-mail: info@architectural.be

PERMIS D'URBANISME

**SITUATION EXISTANTE
PLANS: FACADE AVANT + FACADE
ARRIERE + COUPE AA**

2019-018	PU	04/ 7	15/10/2019	A	1/50
N° Dossier	Stade	N° Plan	Nbre plans	Date	Indice