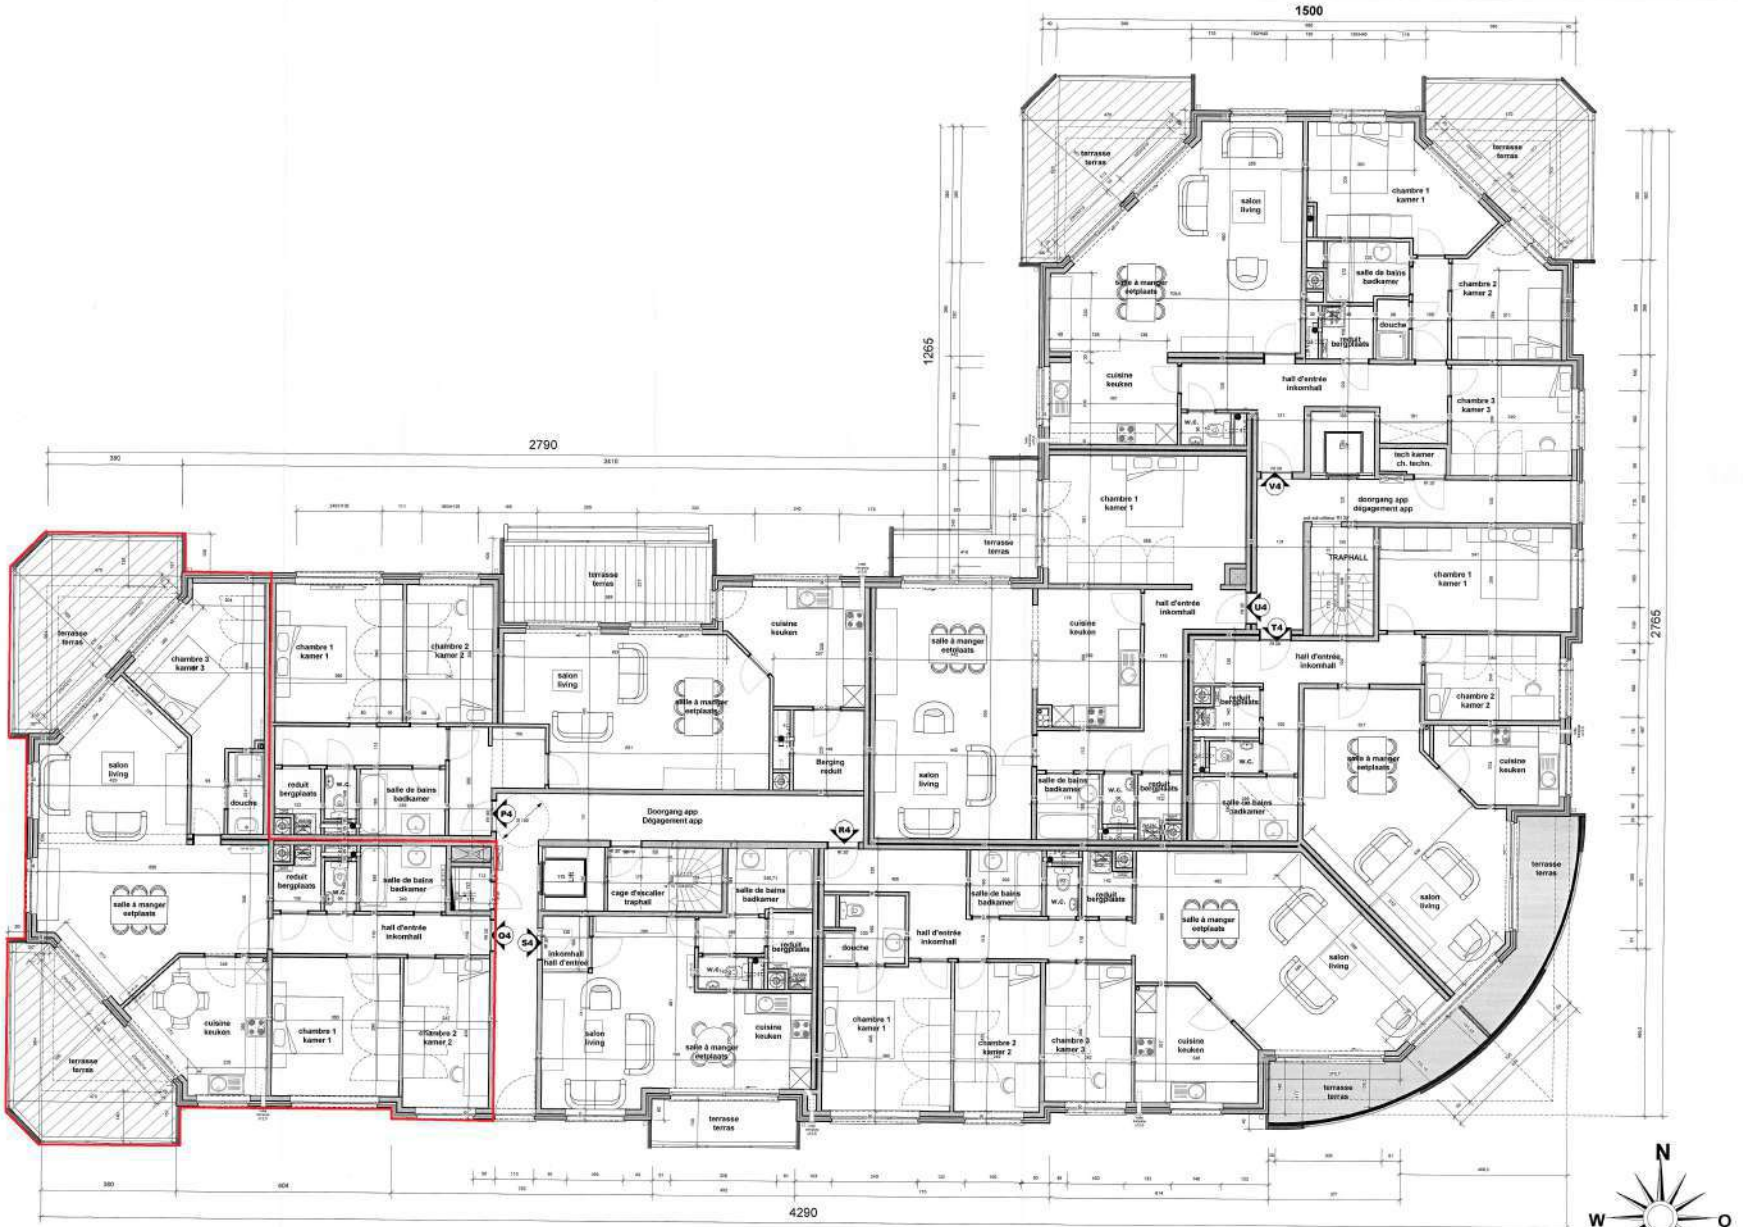

4° ETAGE / VERDIEPING

PROVINCIE	BRABANT
GEMEENTE	1070 ANDERLECHT
LIGGING	Joseph BRACOPSLAAN en PIPPEZIJPENSTRAAT
KADASTRAAL	2° DIV Sectie A n° 209a

Voor akkoord:

plan aangenomen door de opdrachtgever,
de ondernemer,
Voor gelijkvormige uitvoering de aannemer,

plan aangenomen voor het bouwen van appartementsgebouw te 1070 ANDERLECHT J. Bracopslaan en Pippezijpenstraat

De architect,

Plan aangenomen en goedgekeurd door het gemeentebestuur in zitting van
/2006

15/18

Opdrachtgever: NV WILLIAMS & CO
de ondernemer,
Edouard Machtenslaan 75/40
1080 Br.-Jean-Molenbeek
Tel.02/410.84.04

Dossier: Schaal: Blok **D**

Dd/mm: 1/50 4° VERDIEPING

Architect Jan CORIJN
Aalstersesteenweg 66
9308 Schendelbeke Tel. + Fax.:054/41.90.36 G.S.M.:0475/71.42.24

#45096 DOSSIER