


22.00

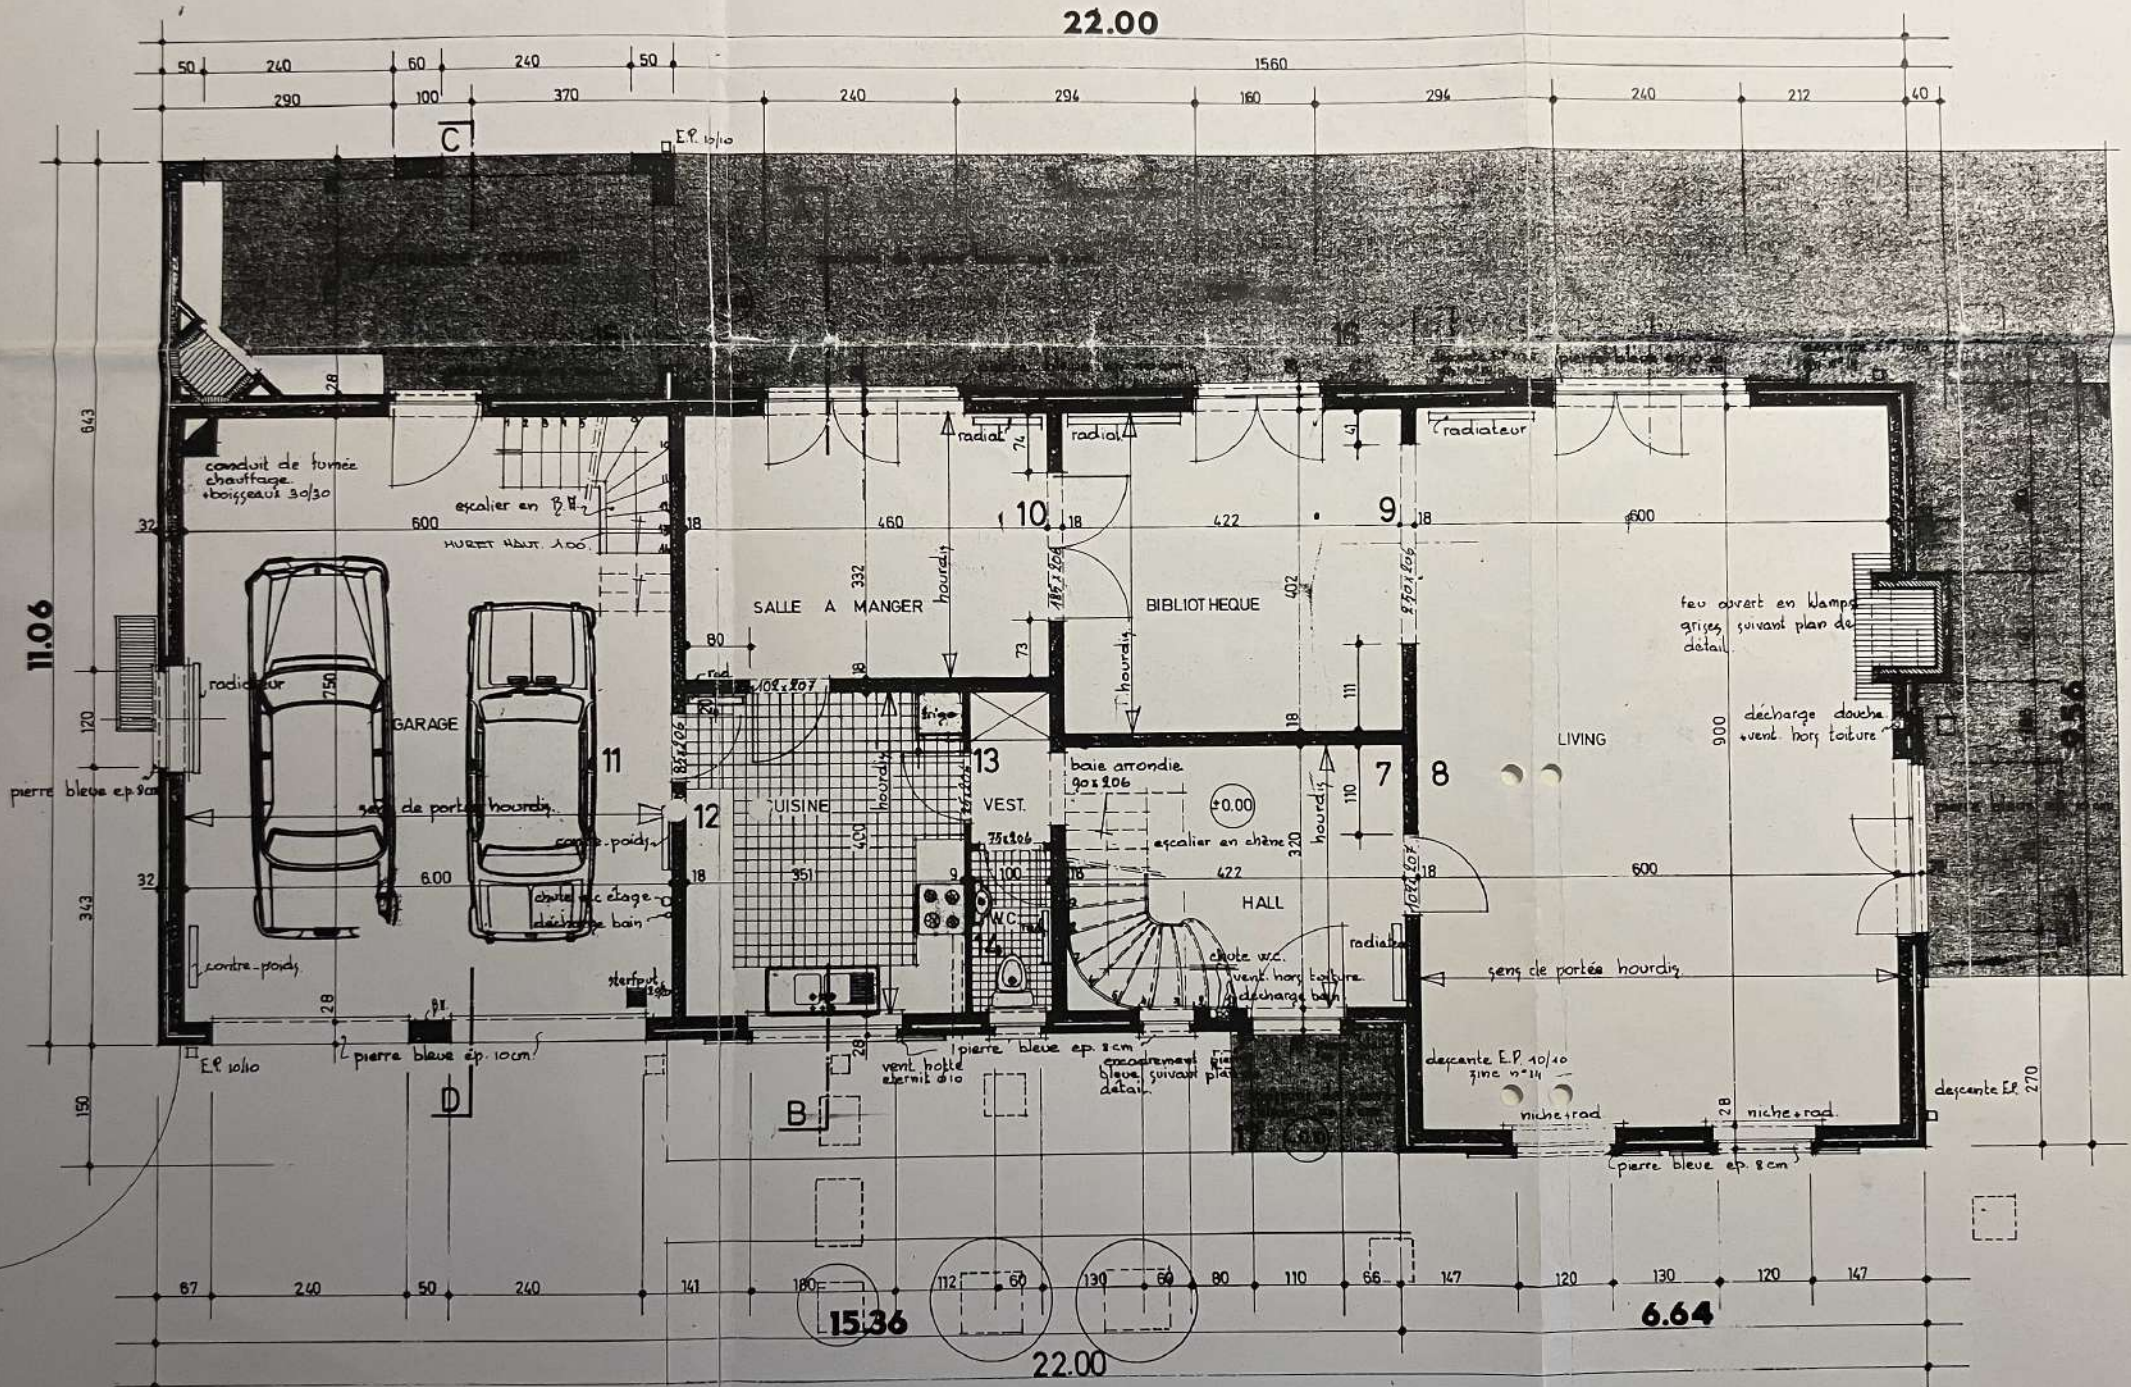

11.06

15.36


22.00

6.64

REZ-DE-CHAUSSEE

COUPE AB

FONDACTIONS EN BETON DE
BLOQUILLONS A DESCENDRE
SUR LE BON SOL PROF. MIN. 20cm

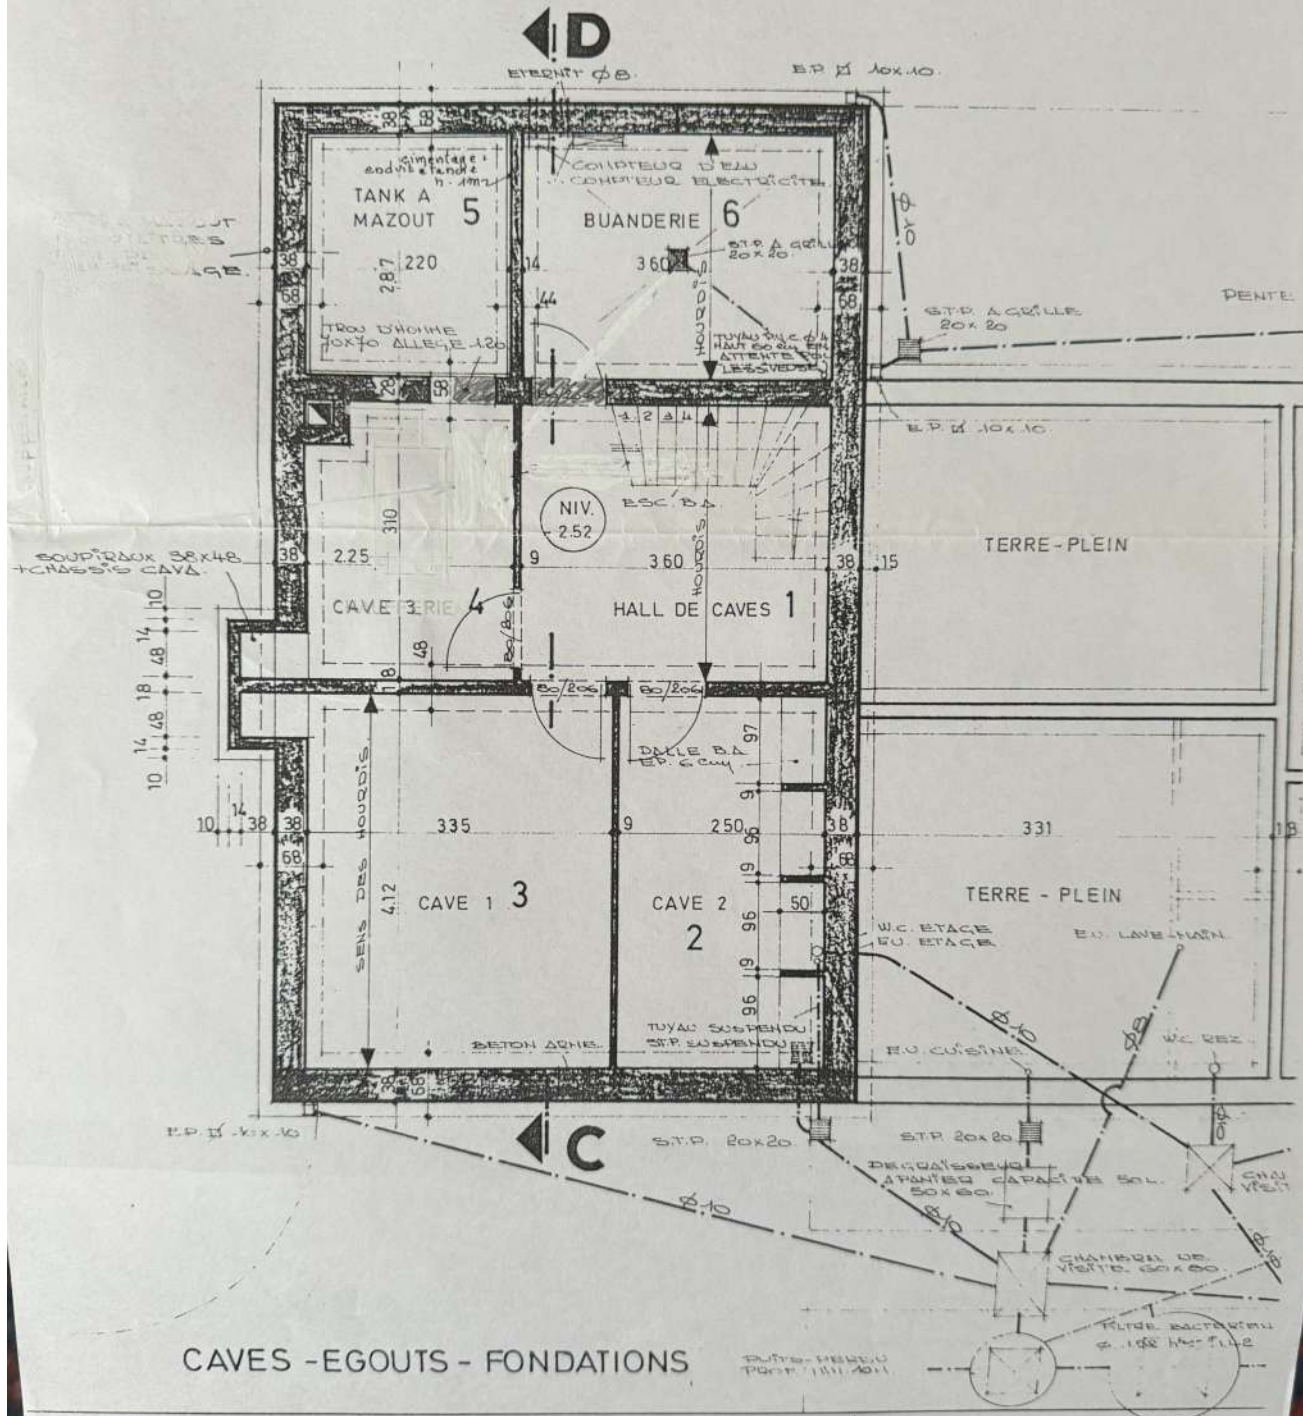

CAVES - EGOITS - FONDATIONS

DATE: MARS 1971
PROF. MIN. 20cm


BORNE

47.49

BORNE

LOT 171 20 a. 20 ca. 70 dma.
SECTION K N° 16²³

haie en ligustrum conforme au cahier des charges du lotissement
48.98

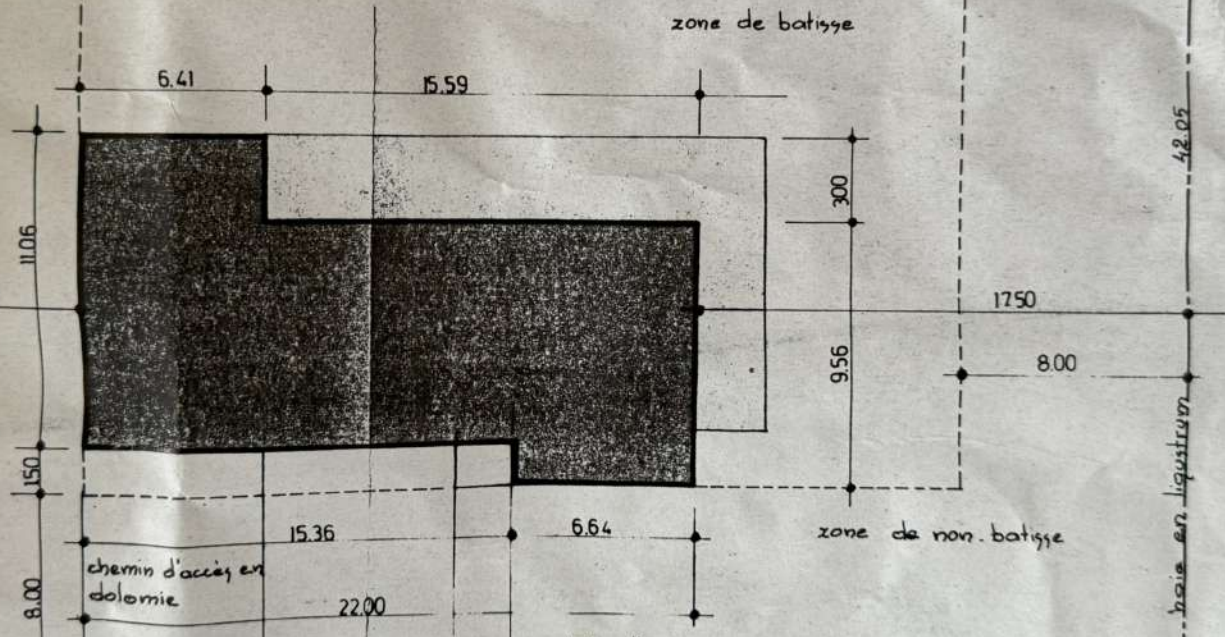

plastre d'entrée conforme aux prescriptions du cahier des charges du lotissement voir plan de détail

cloture: barriere normale

3 dalles de cimentage le long de la cloture

AVENUE DE LOREE (asphalte)

600

10.00

IMPLANTATION