

**Lot 2:**  
**S: 132.88 m<sup>2</sup>**

Séjour

Logement 02

Terrasse privée

zone inaccessible

Terrasse d'accès

SDB


Cuisine


Chambre 1

BUAND  
CHAUFF

Lavabo  
+ meuble

limite mezzanine

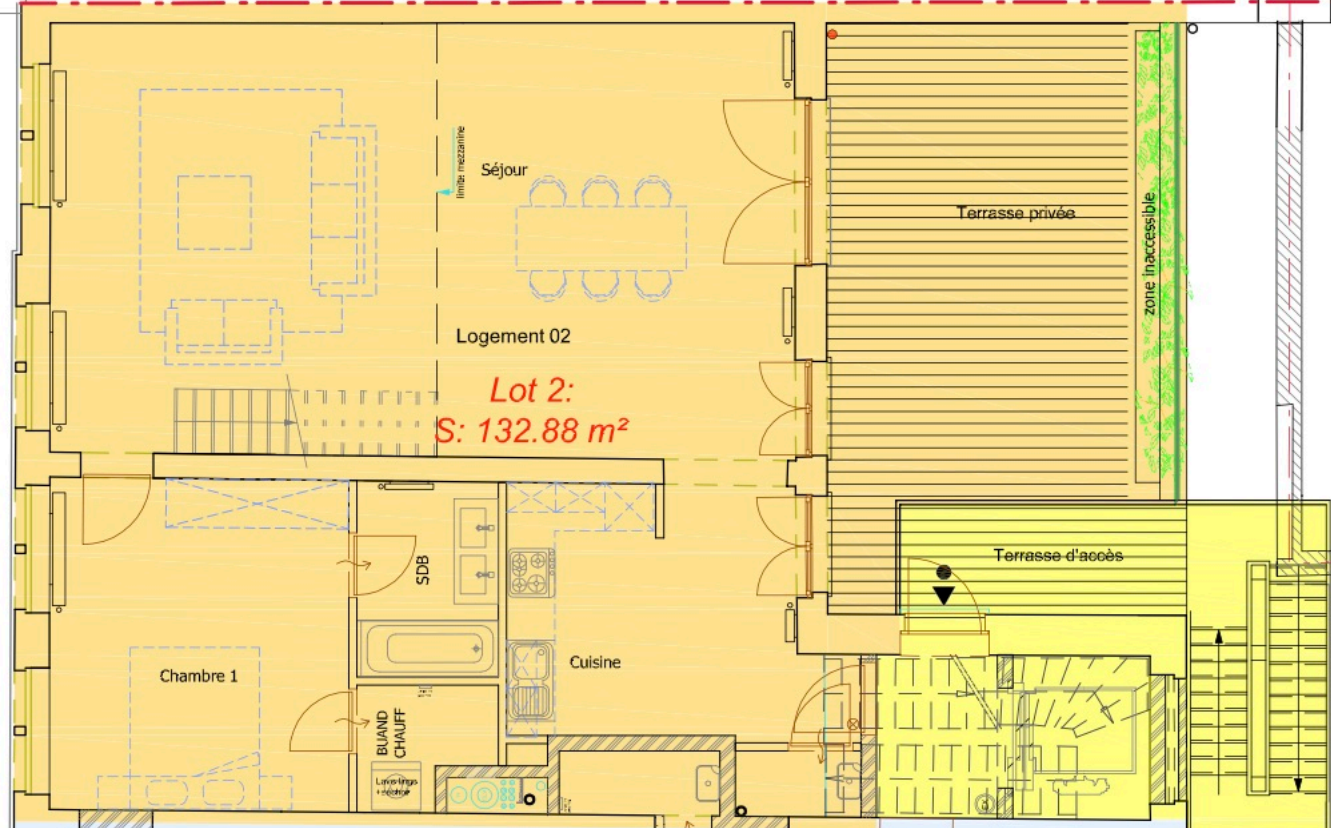

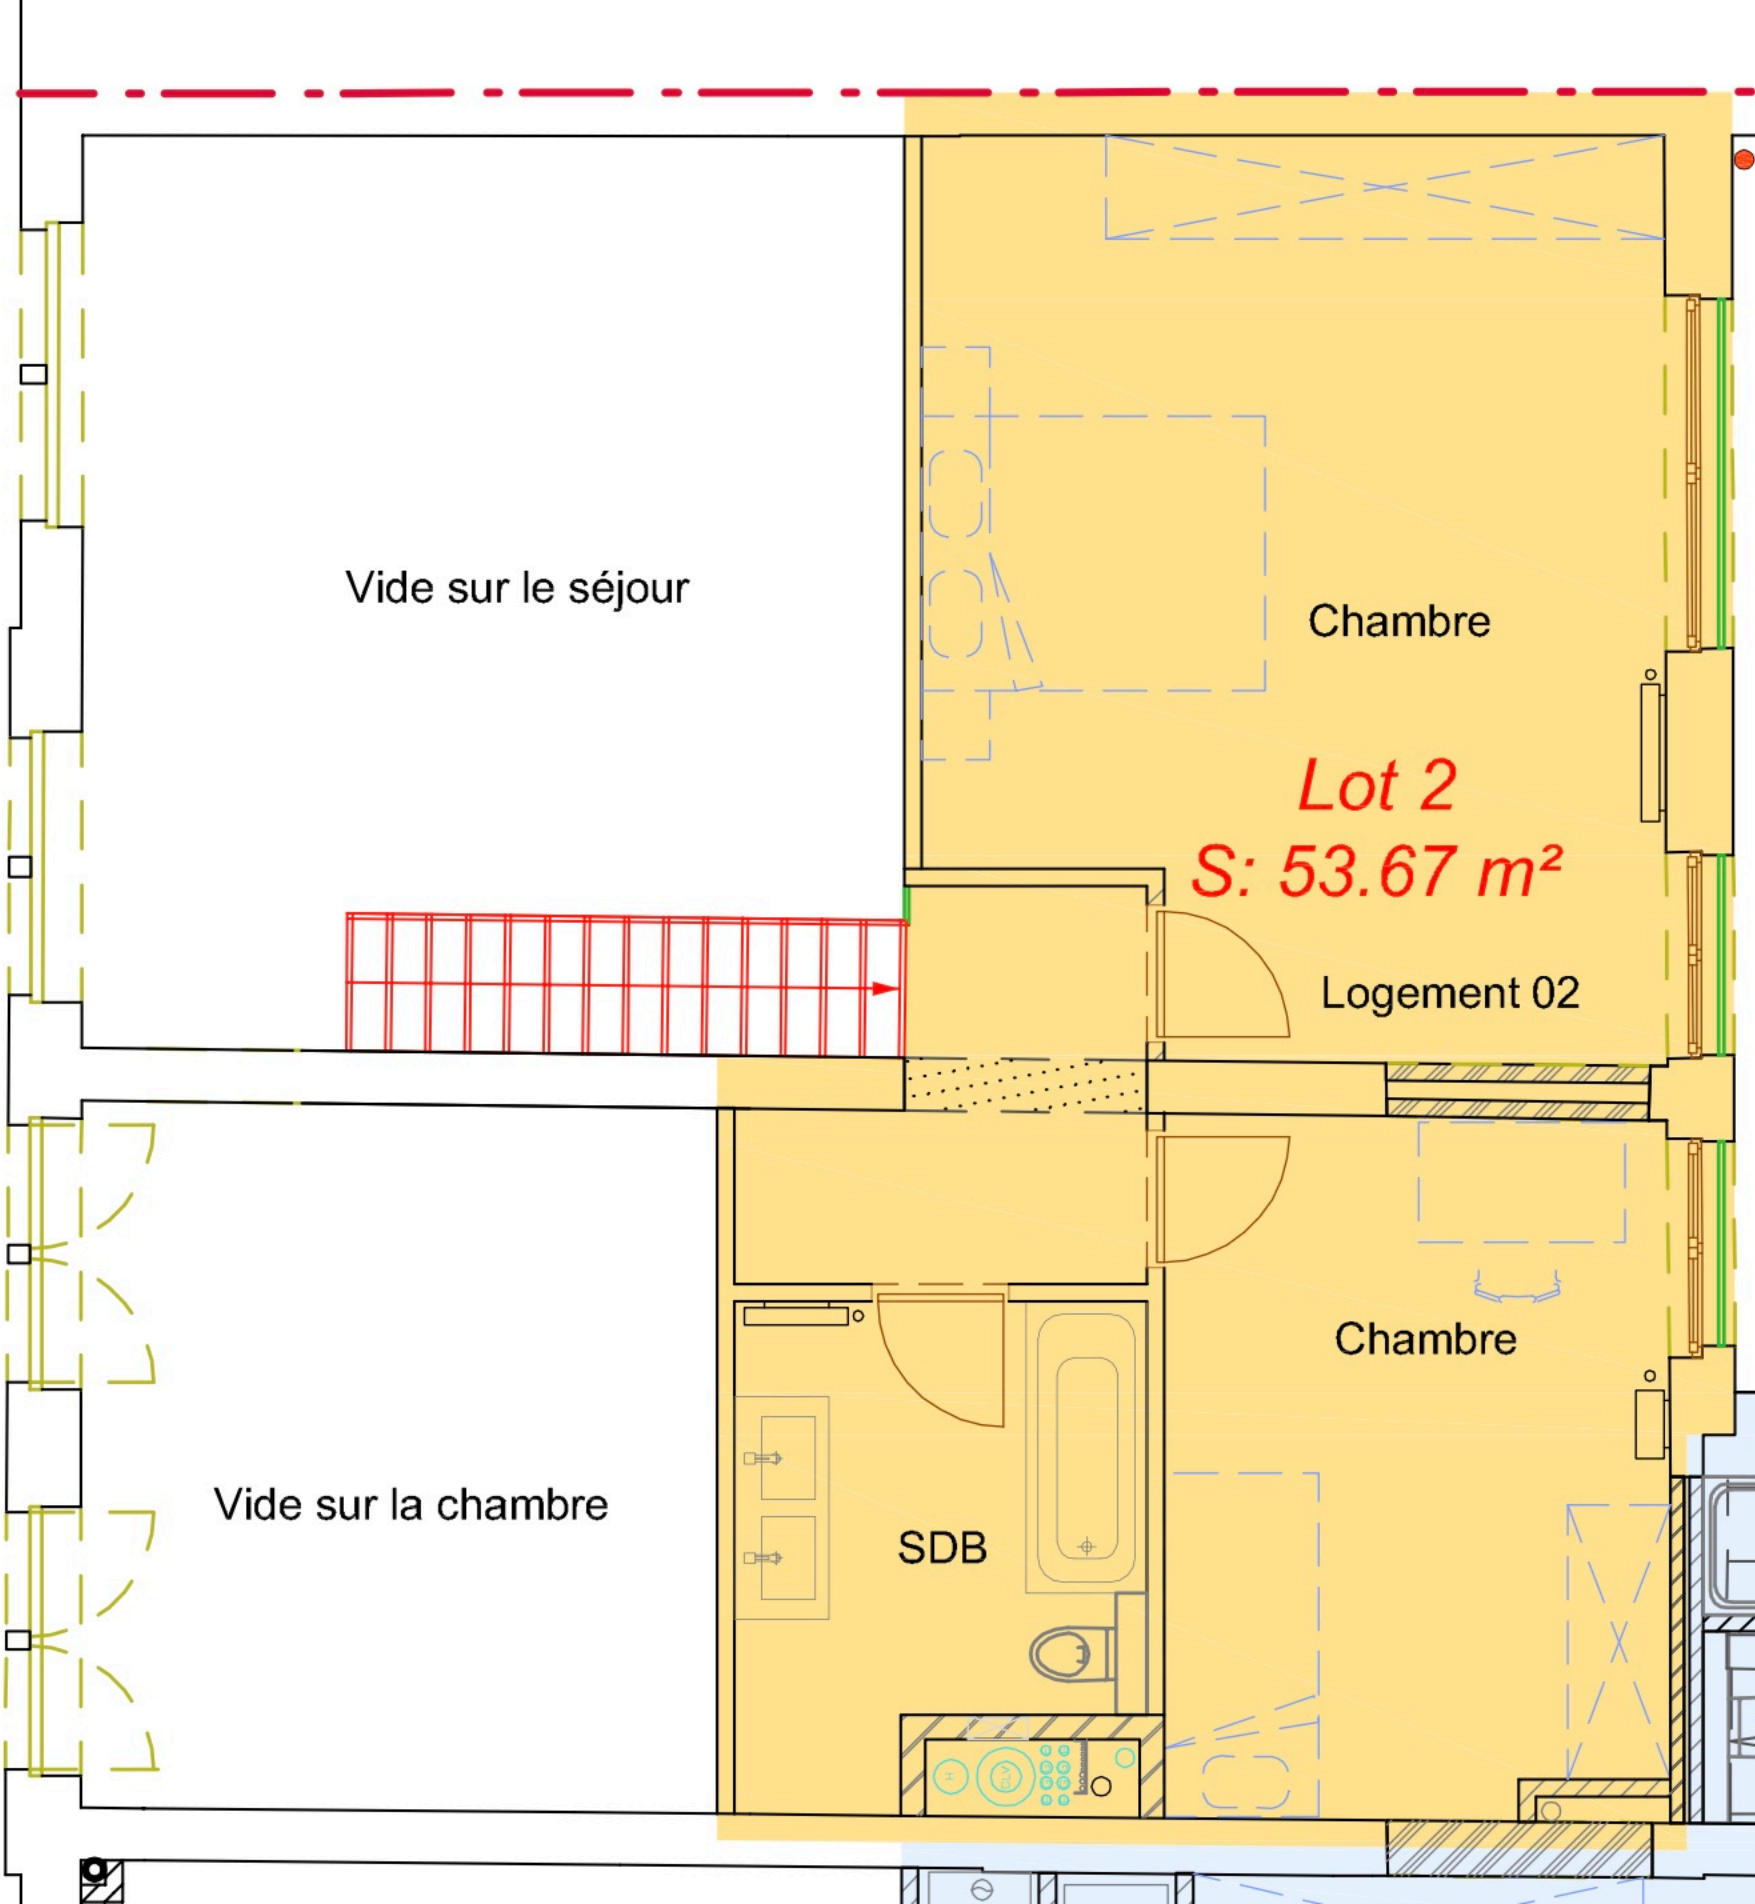

Vide sur le séjour

Chambre

**Lot 2**  
**S: 53.67 m<sup>2</sup>**

Logement 02

Chambre

Vide sur la chambre

SDB