




PLAN REZ-DE-CHAUSSEE - ECH: 1/50

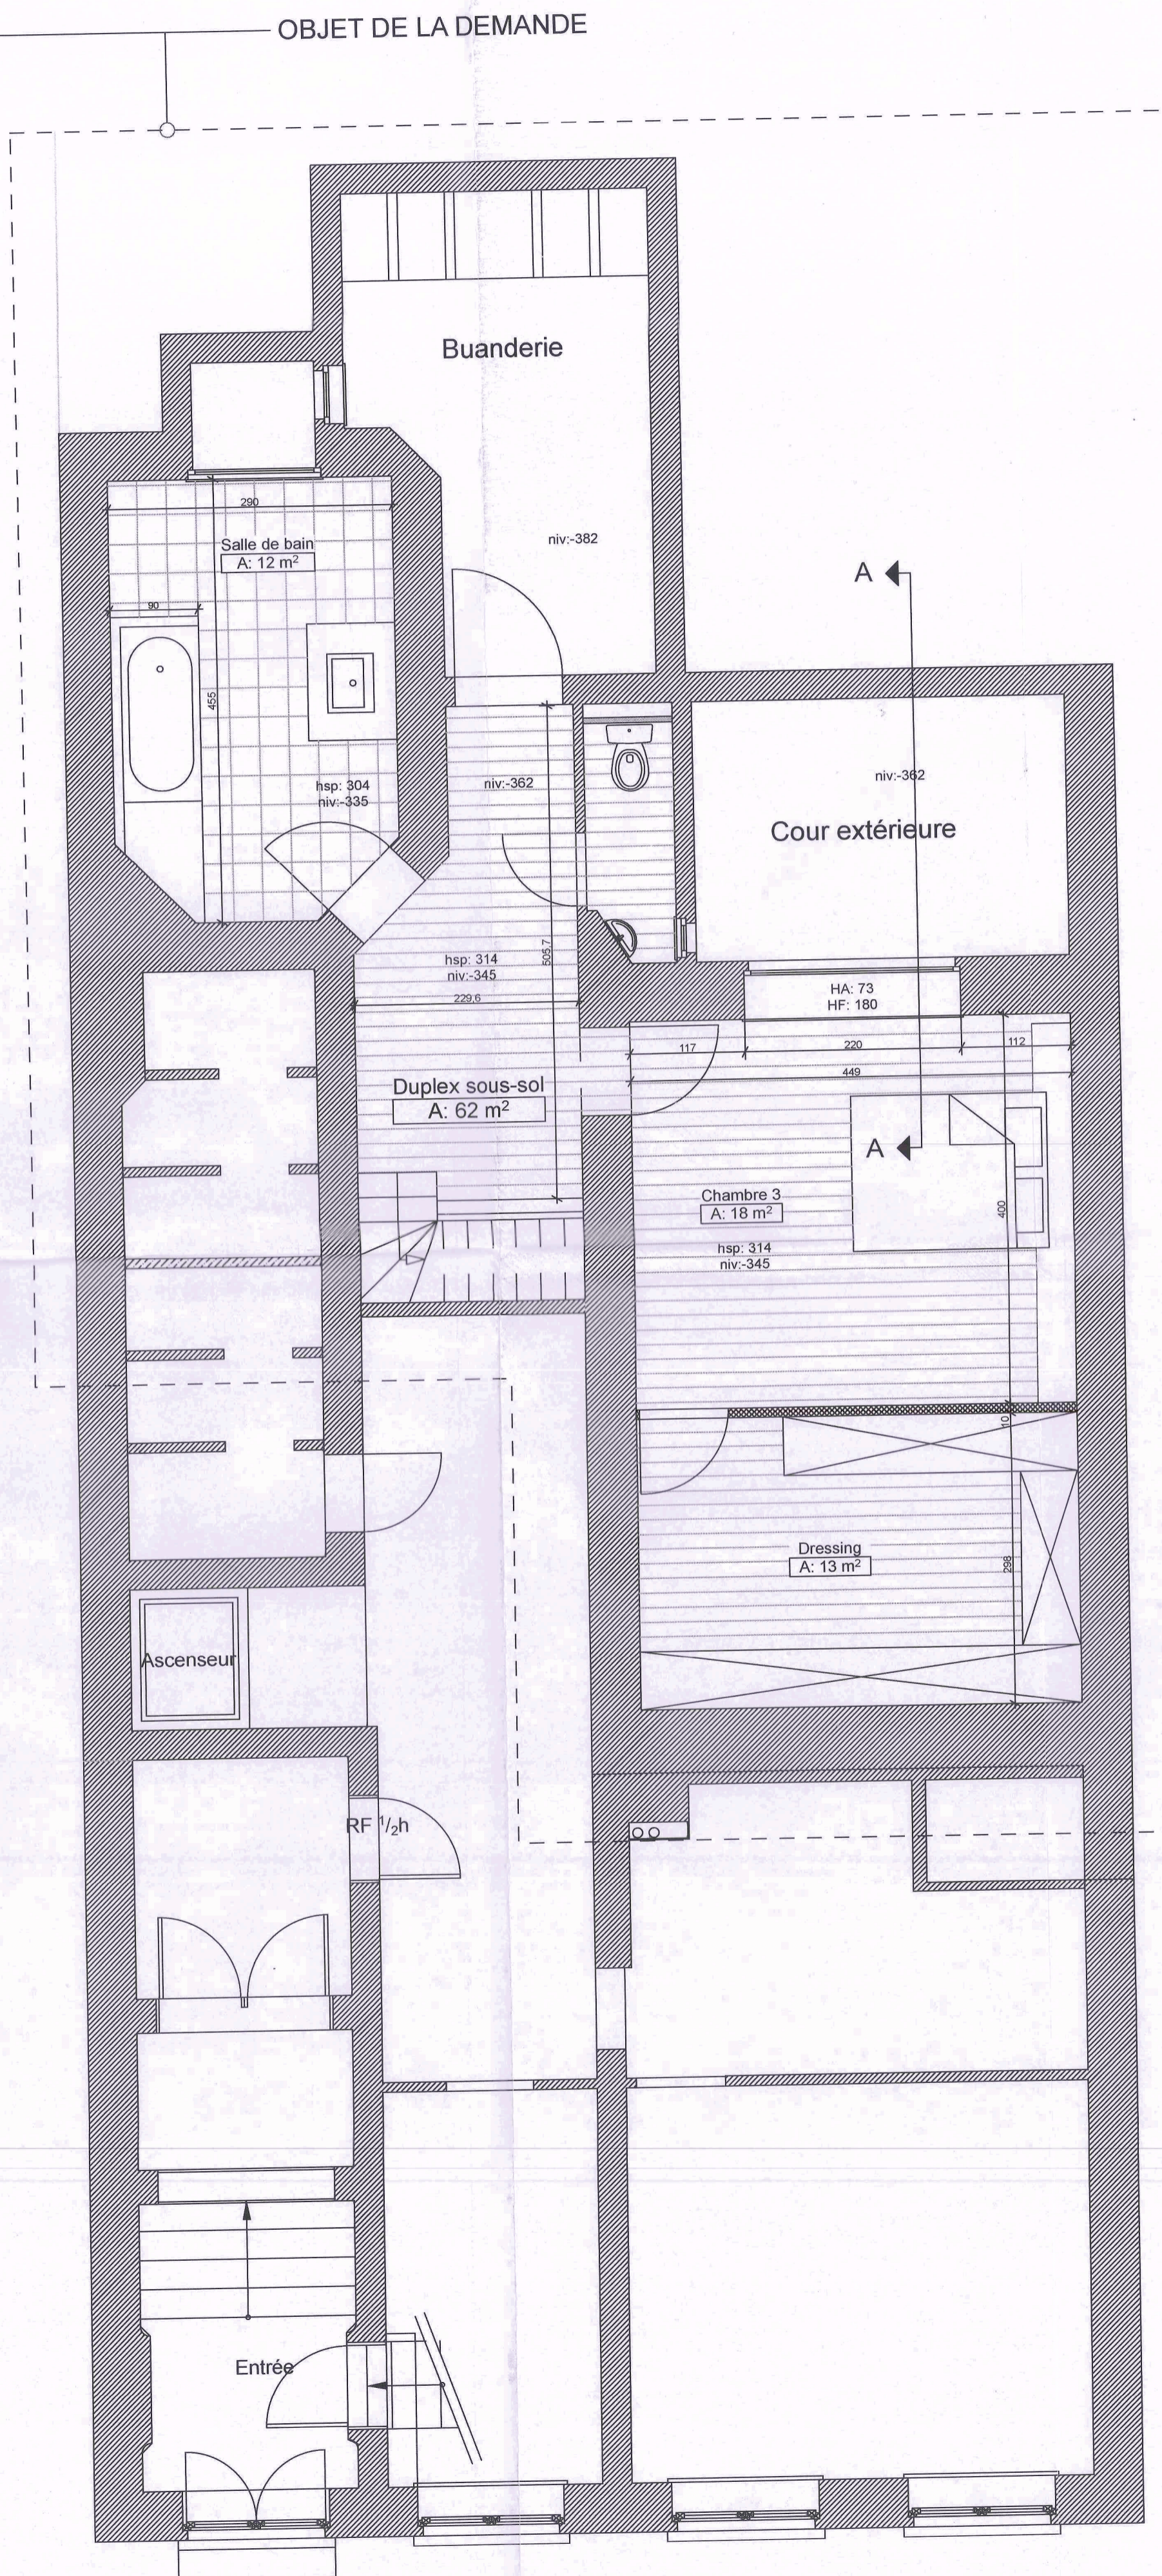

PLAN SOUS-SOL - ECH: 1/50

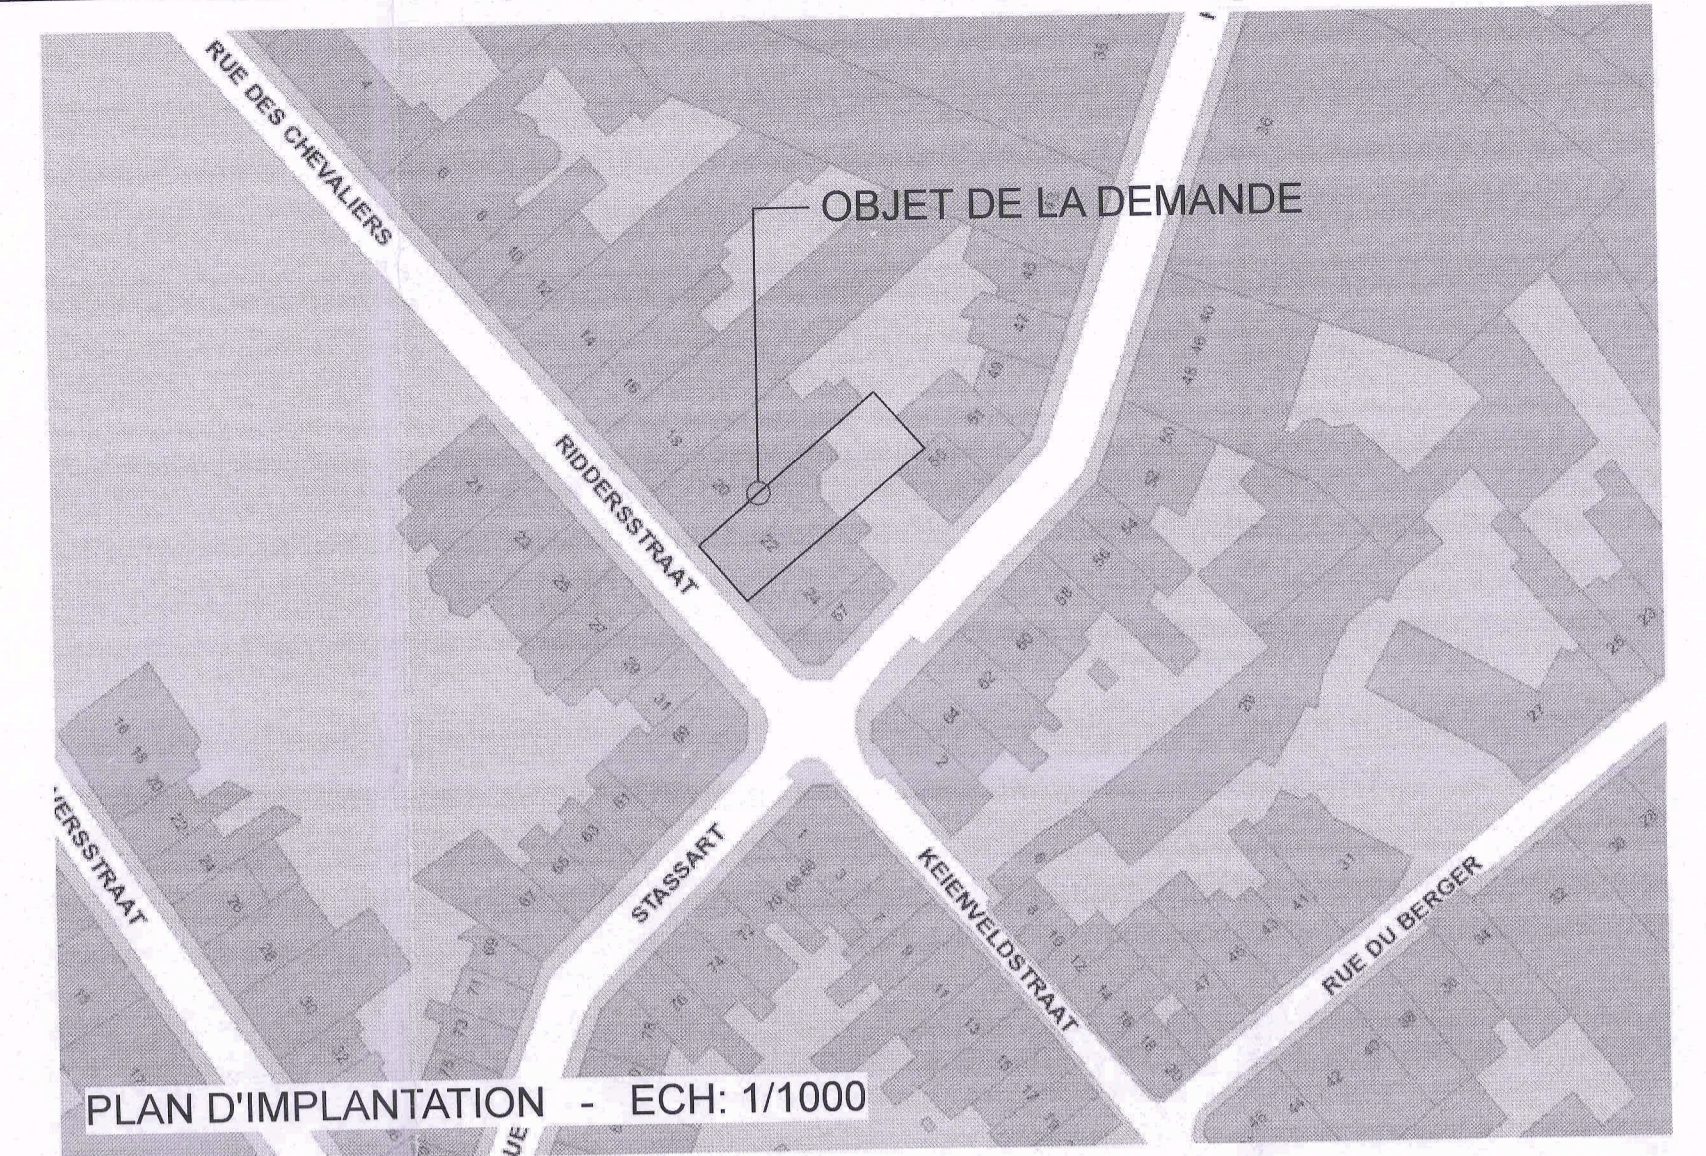

PLAN D'IMPLANTATION - ECH: 1/1000

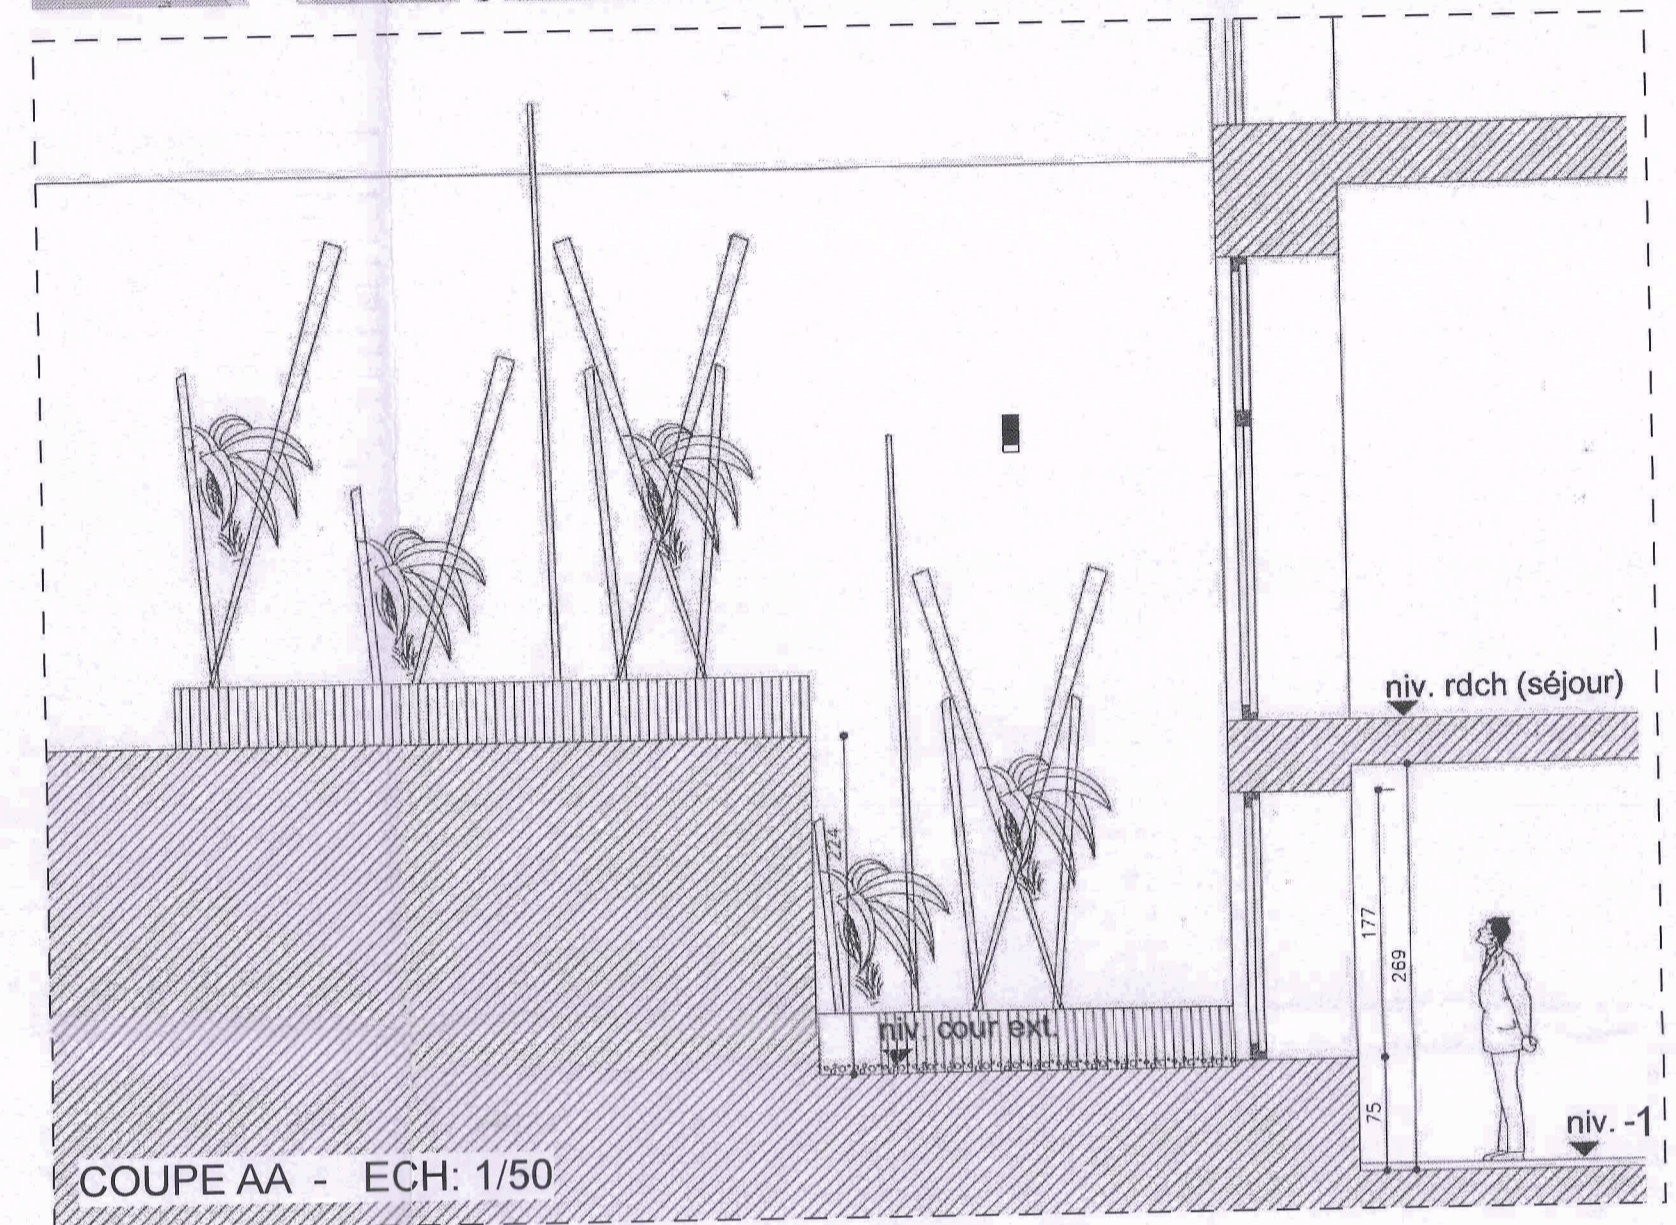

COUPE AA - ECH: 1/50

PROJET				
Aménagement d'un duplex au rez-de-chaussée et sous-sol				
Rue des chevaliers 22 1050 Bruxelles				
MAITRE D'OUVRAGE				
Immo Les Sorbiers Représenté par Gérald Hibert Chaussée de Waterloo 1135 1180 Bruxelles				
ARCHITECTE				
Margaux Cambier Avenue Circulaire 152 1180 Uccle				
TITRE				
Plan d'implantation Plan du rez-de-chaussée et sous-sol Coupe AA				
URBANISME				
Phase	Indice	Echelle	Date	Plan
PU	-	Variable	26/03/2015	1/2