


Avenue de JUILLET

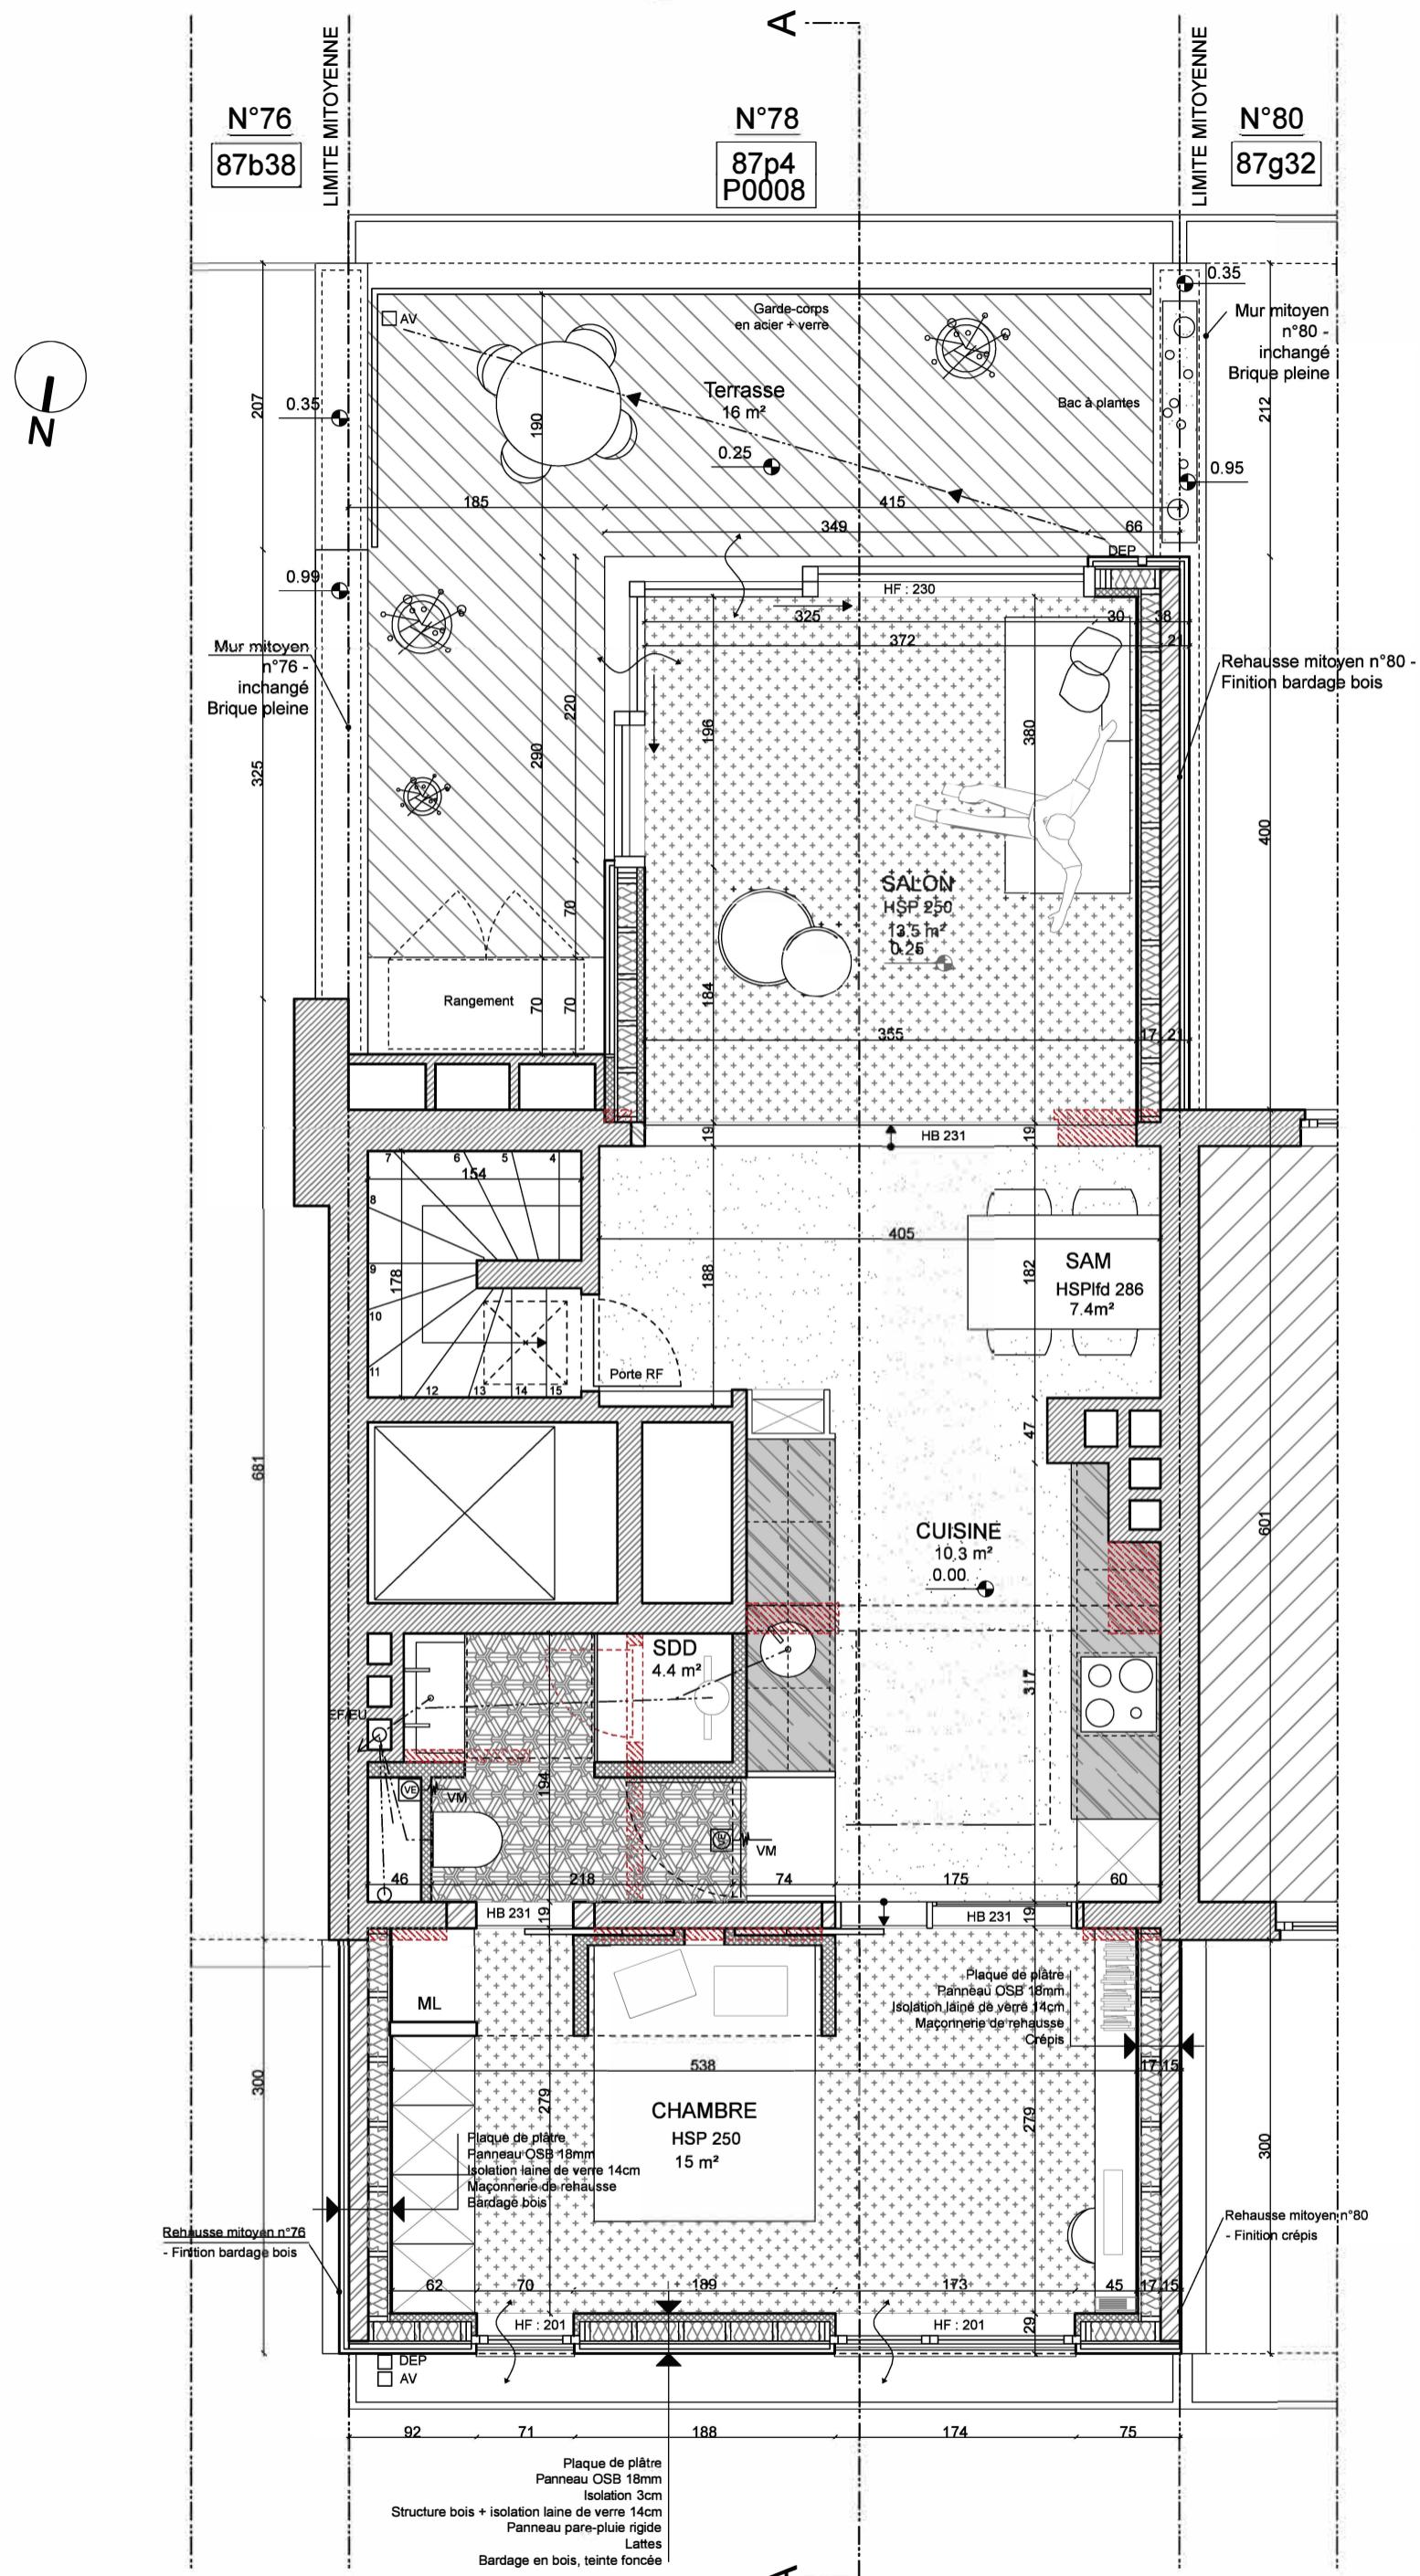

SITUATION PROJETEE - plan + 4

"ZEPPELIN"
s/s avenue de Juillet 78, à 1200 Woluwe Saint-Lambert
Renovation et extension en toiture d'un appartement type penthouse
Cadastral section D, division 3, n° 87 + 4, P008

ARCHITECTE
metamorphose - collectif d'architectes spri
CALLTEUX Axel
Avenue de la Couronne, 362 - bte2 à 1050 Bruxelles

N° DE DOSSIER
038
ÉCHELLE
1/50

DATE
12/07/2016
INDICE

PU
01