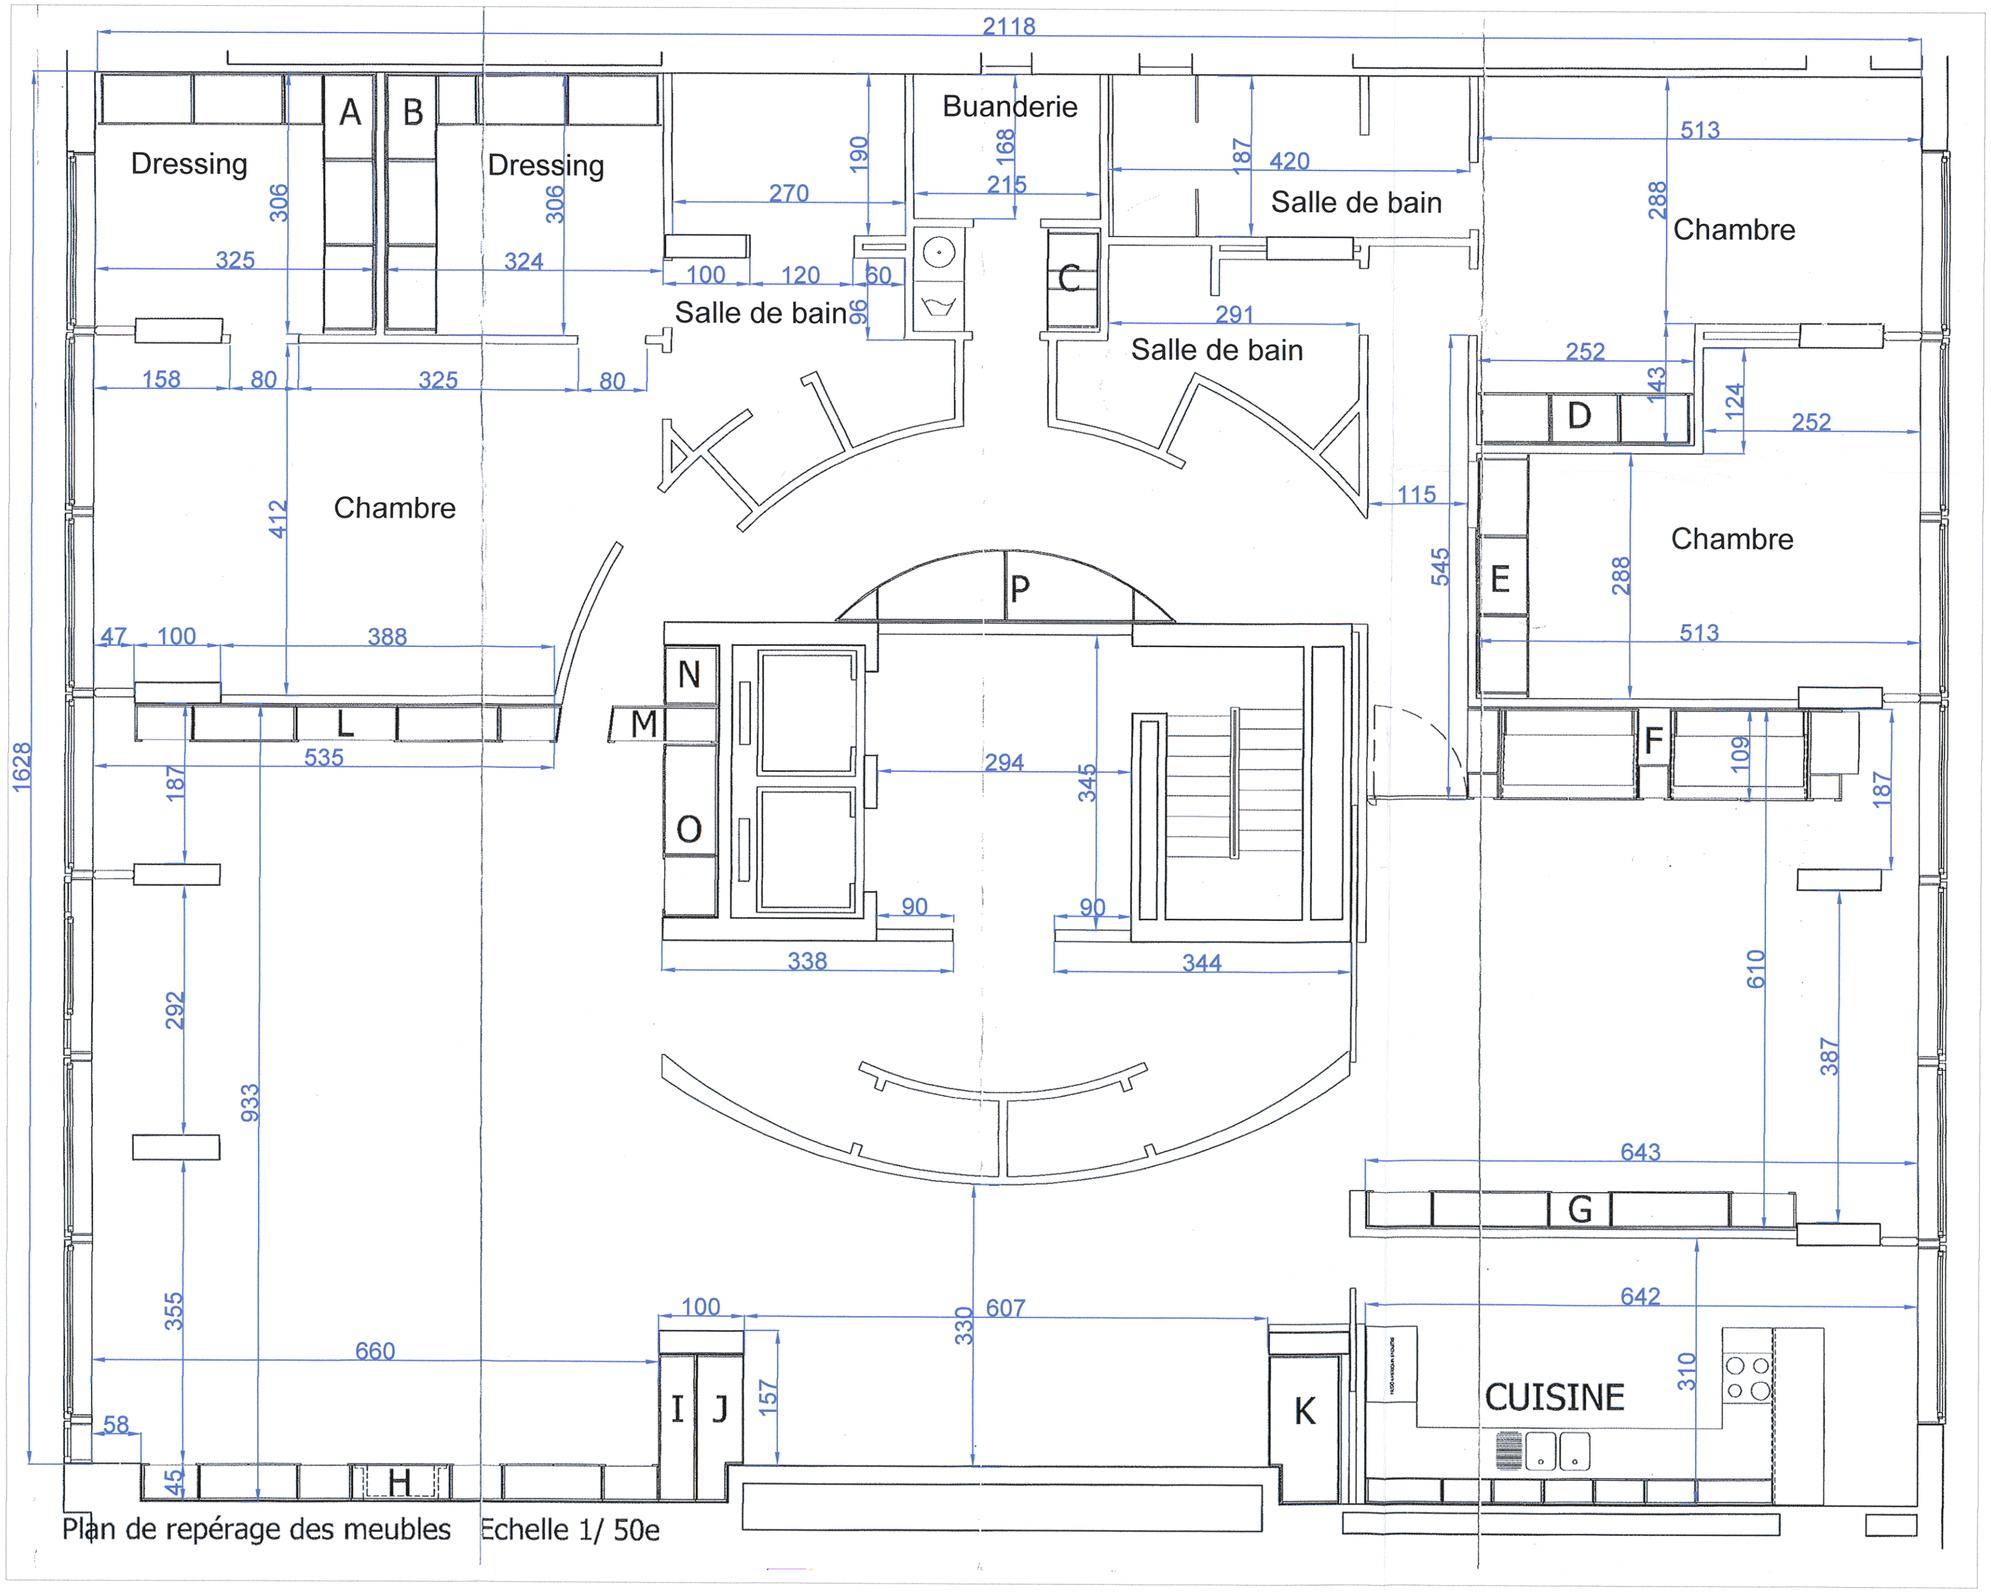

Plan de repérage des meubles Echelle 1/ 50e