


NATURE / AARD:	AMENAGEMENT D'APPARTEMENTS
ADRESSE PROJET / ADDRESS PROJECT:	9 RUE CAPITAINE CRESPÉL 1000 BRUXELLES
NOM DE L'ENTREPRISE / COMPANY:	PLUBEL III SA
CONTACT / CONTACT:	Mr Hezemans T. 04851 92.53.70 t@hezemans.nl 97, Rue de Livourne 1050 Bruxelles
TYPE DE PLAN / TYPE PLAN:	Appartement de type 1 & 2  ETAGE 4
DATE / DATE:	25.06.2008
N° PLAN:	
ECHELLE / SCALE:	1/100
SITUATION / SITUATION:	PROJETÉE
N° / NO:	PLAN
REVISIONS:	
ARCHITECTE D'INTERIEUR / BINNENBUROARCHITECT:	<b>A&amp;STUDIO</b> Interior/Architecture-Consulting/Architectuur 1, rue Abbeville Road - 1000 Bruxelles +32 (0) 2 21 91 11 9 a@astudio.be www.astudio.be

APPARTEMENT 4-B

APPARTEMENT 4-A

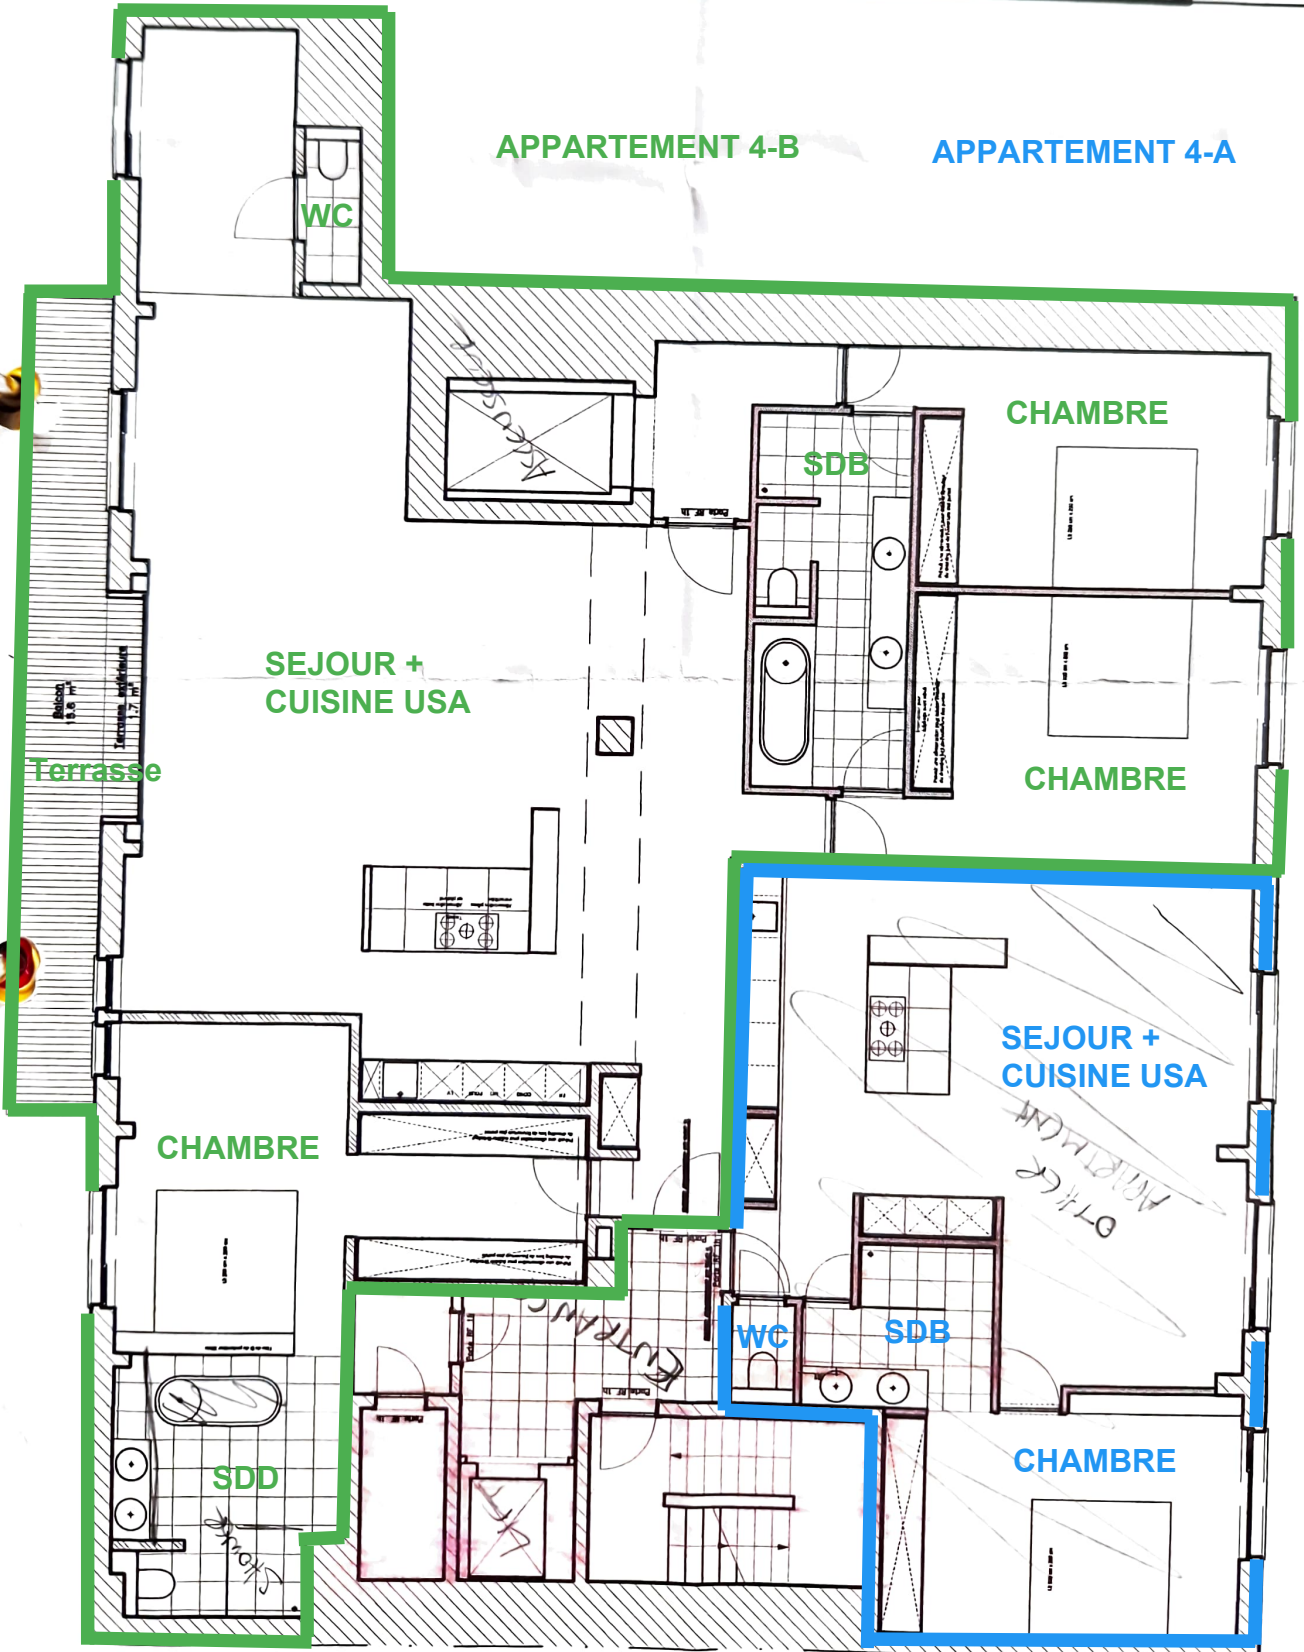

ETAGE 4 -- PROJET