



DOSSIER n° 225


N° 8418. Vu pour être annexé à l'arrêté du Collège Echevinal d'Uccle en date du 29 JAN. 1934. Par ordonnance: Le Secrétaire Communal

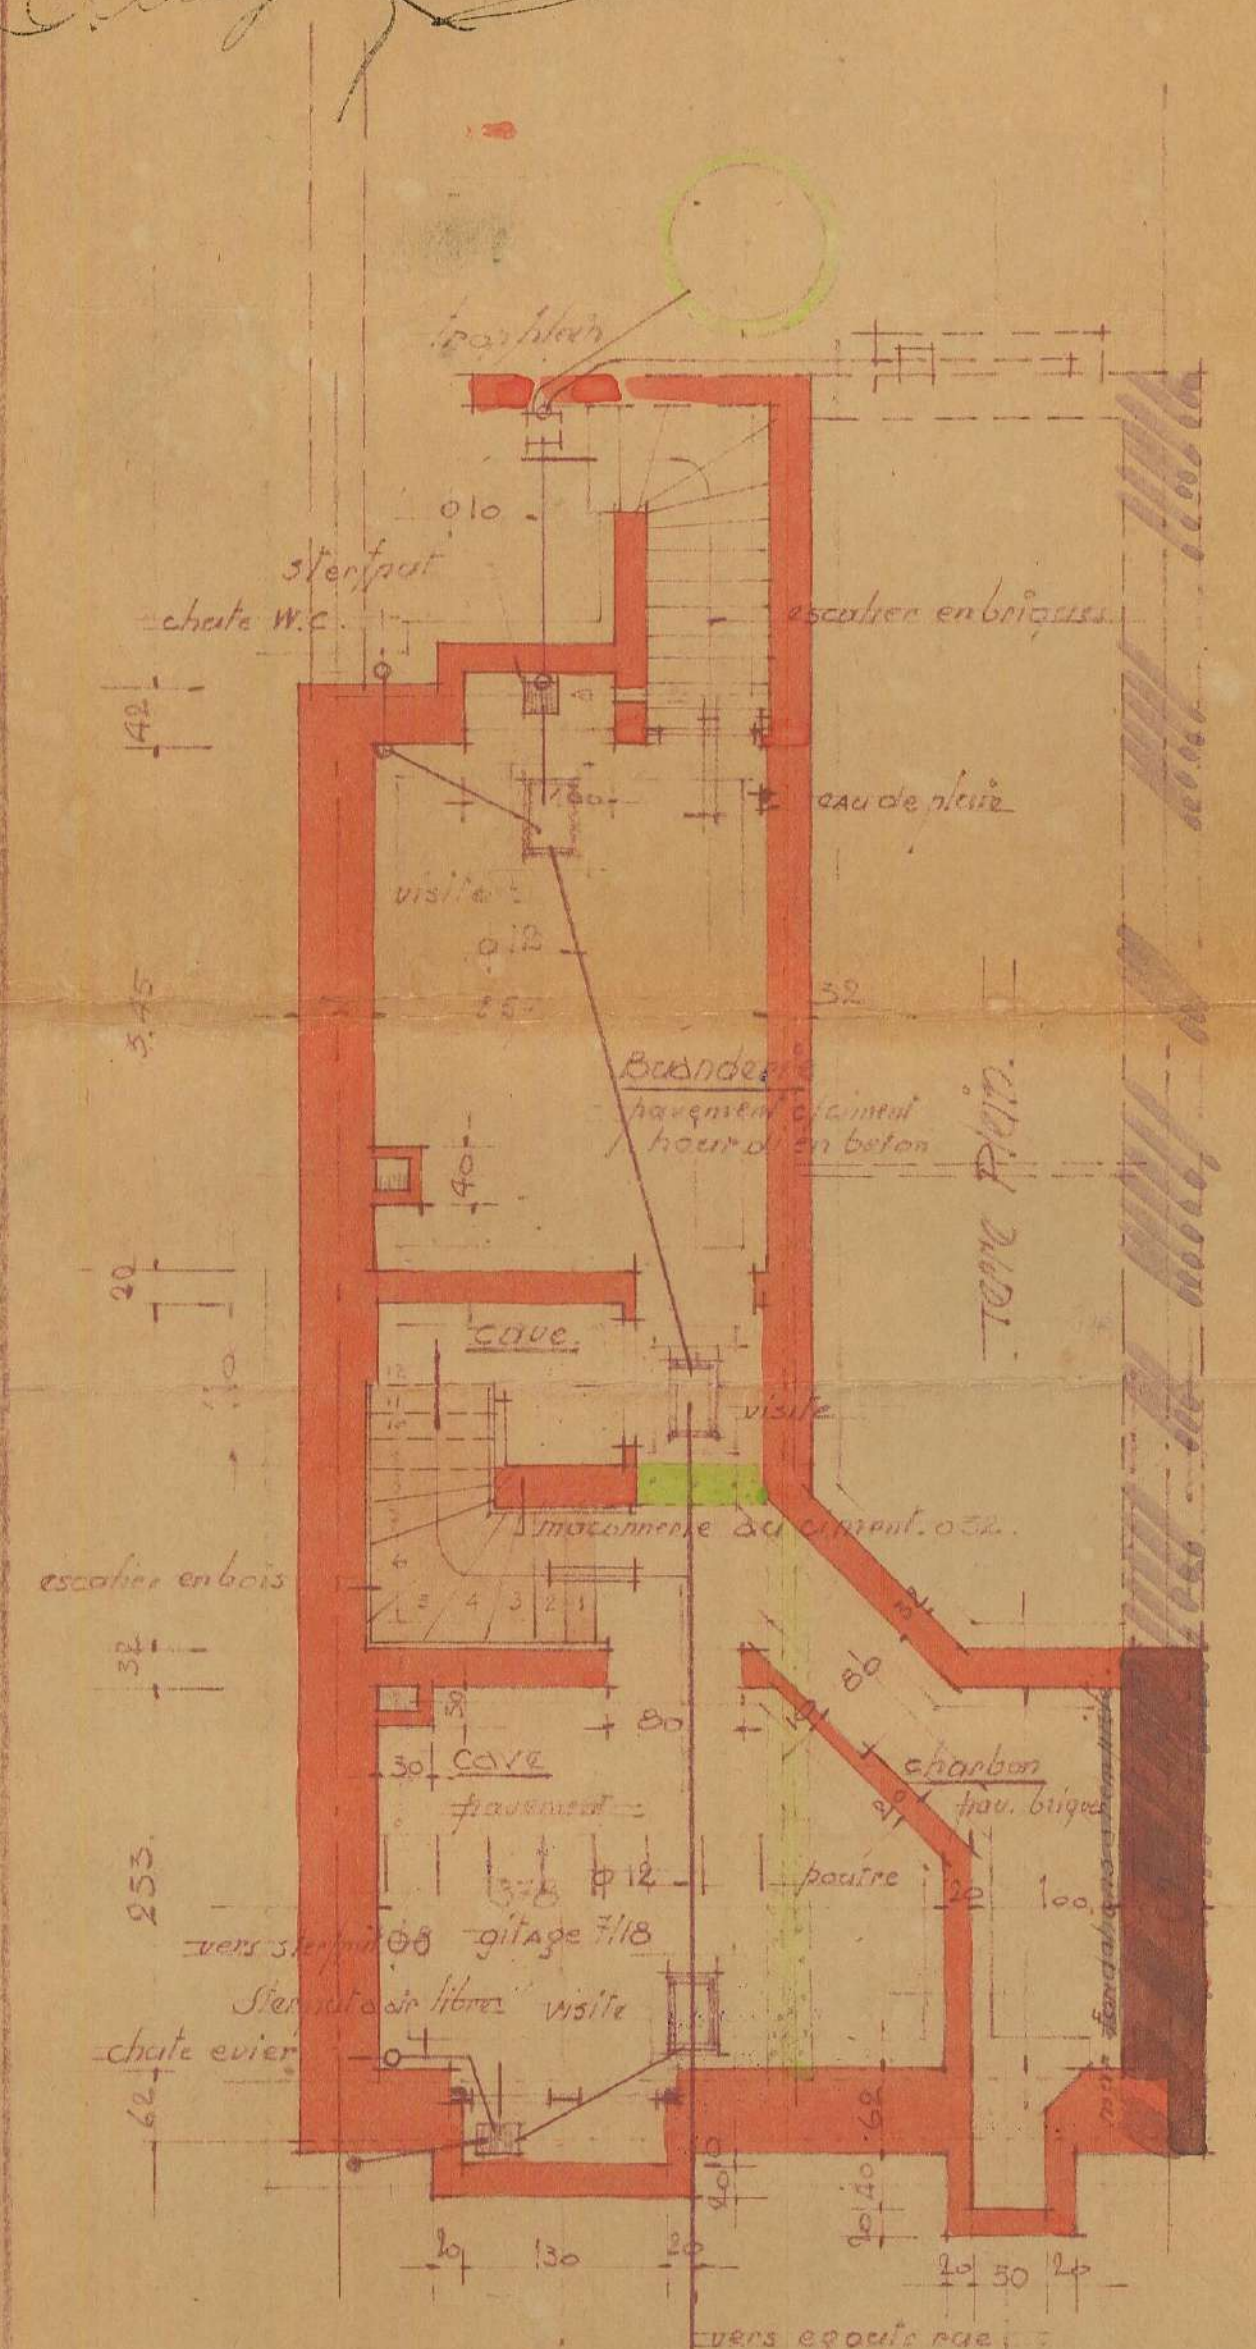


SOUS-SOLS.

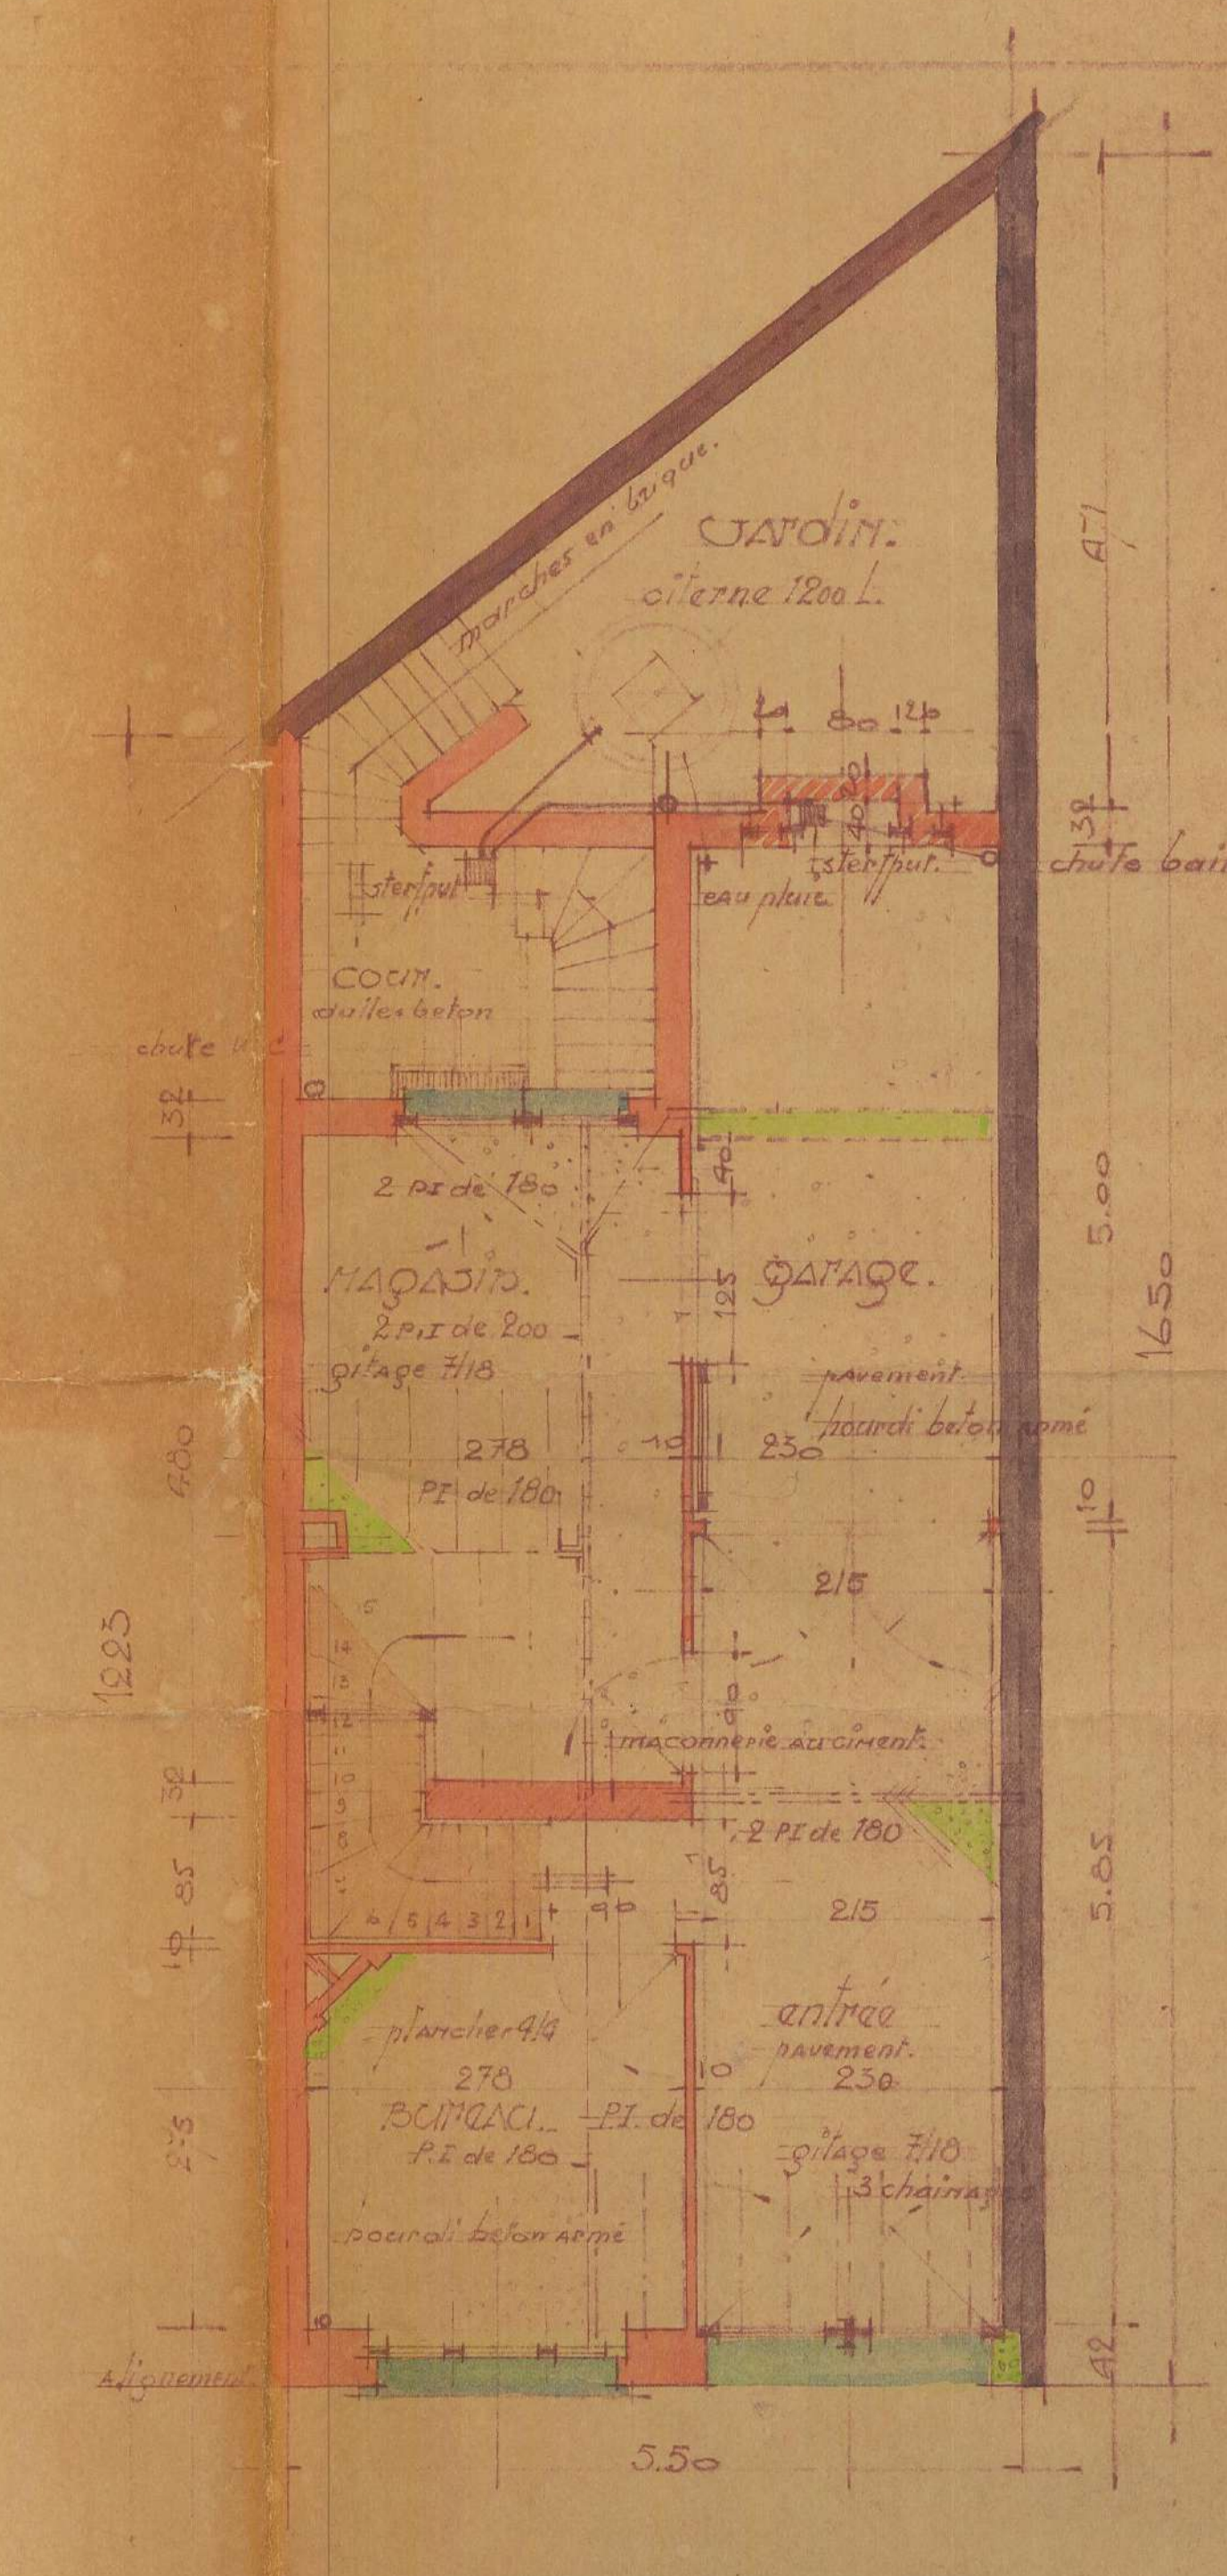

REZ-DE-CHAUSSEE

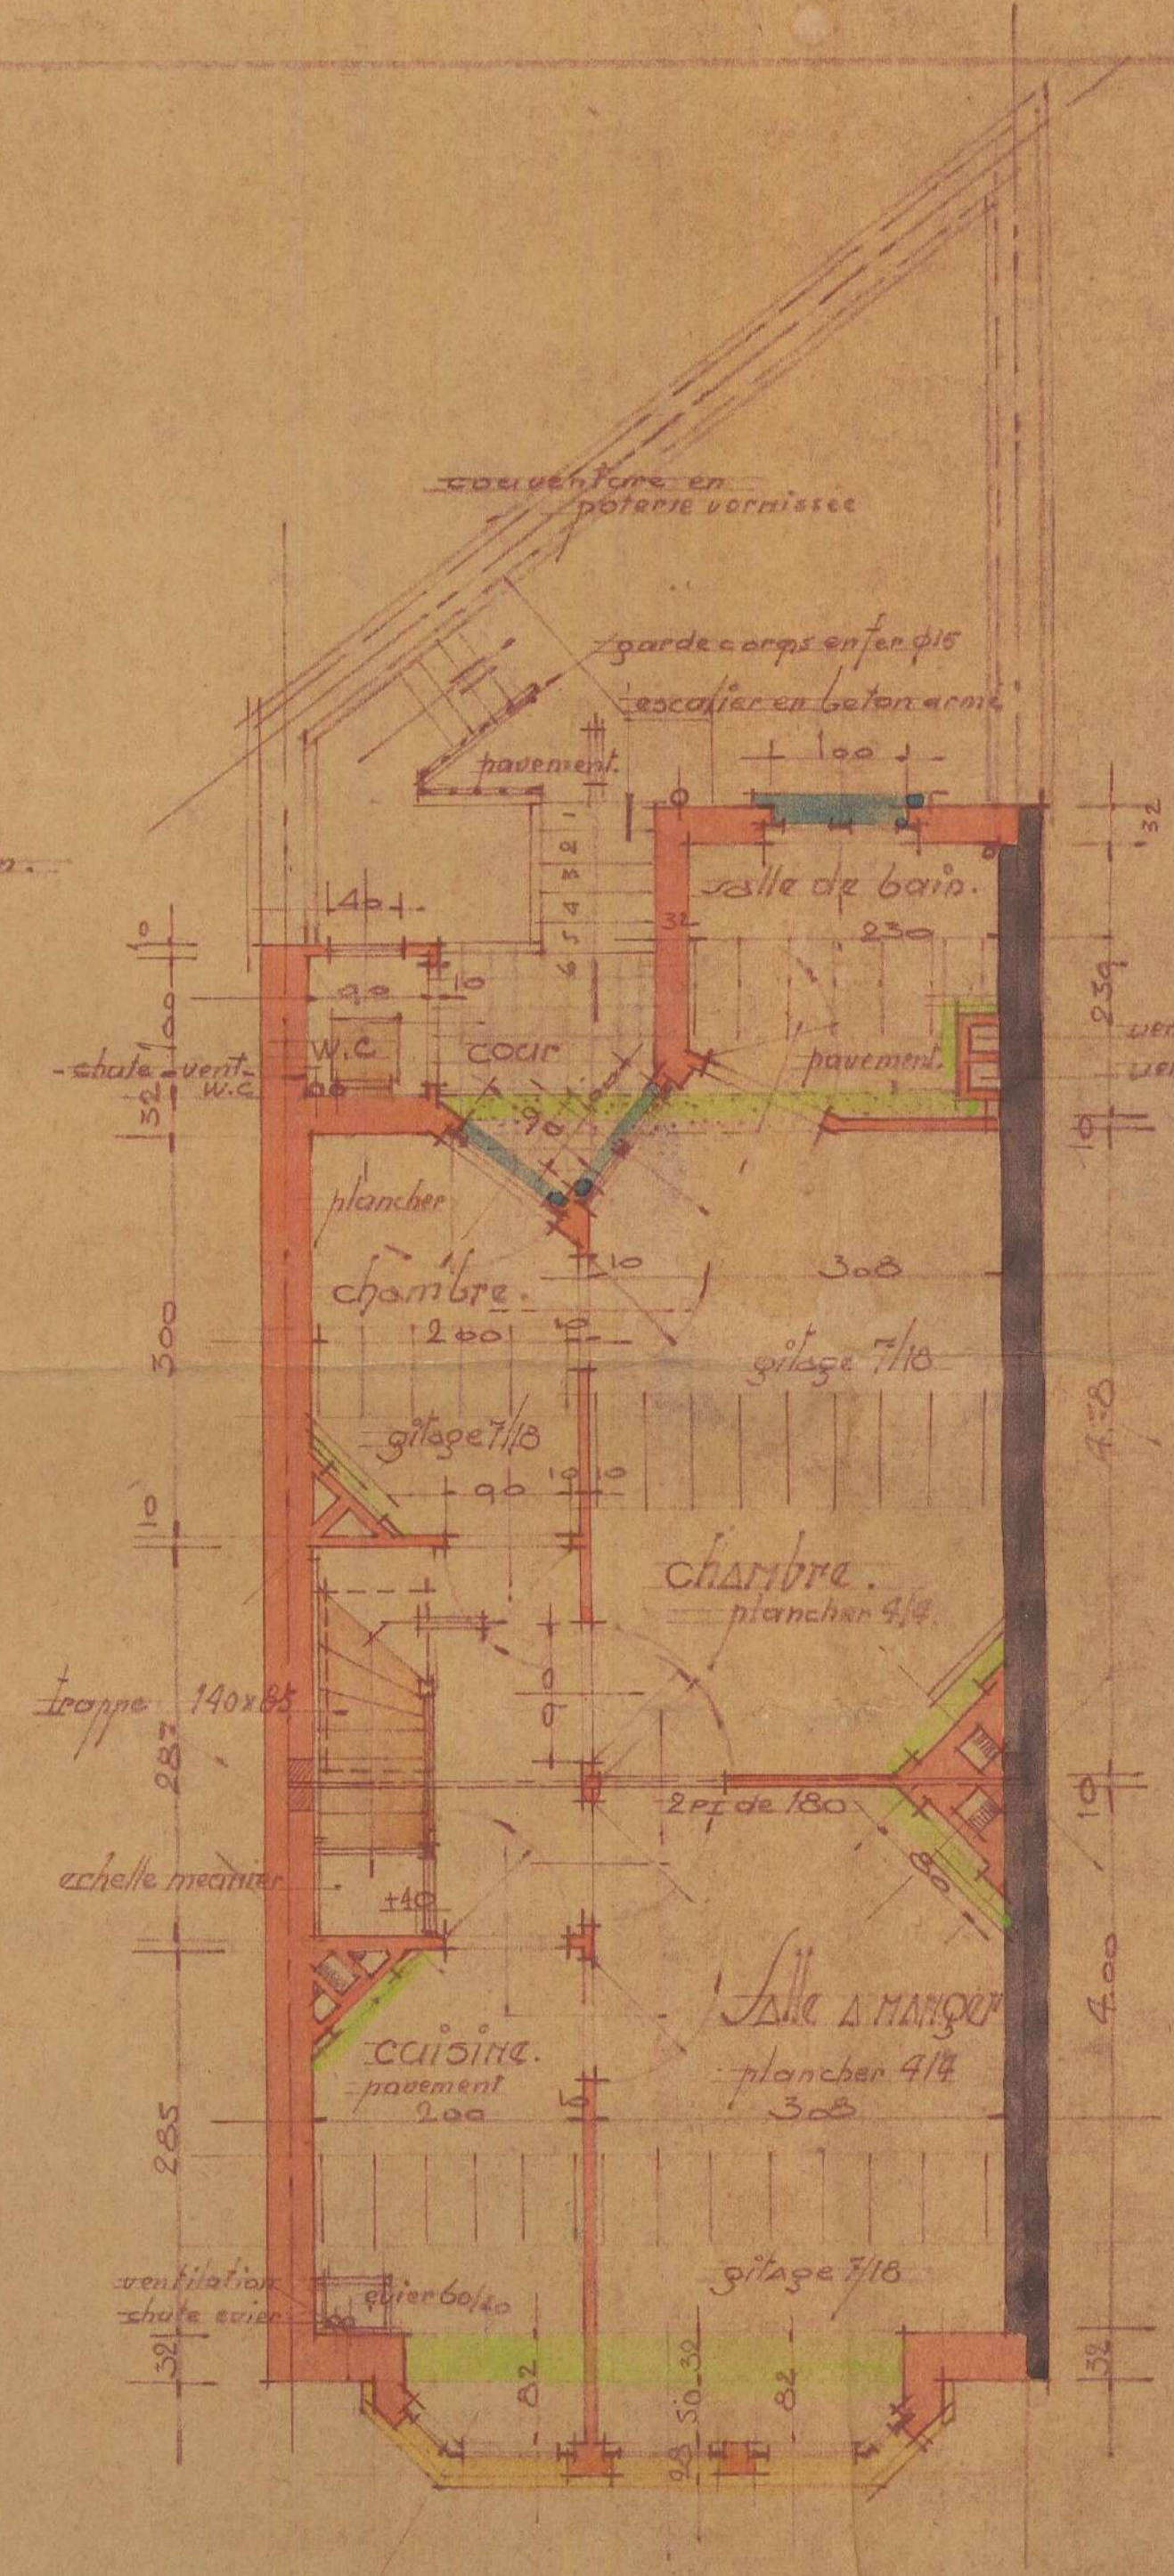


ETAGE.

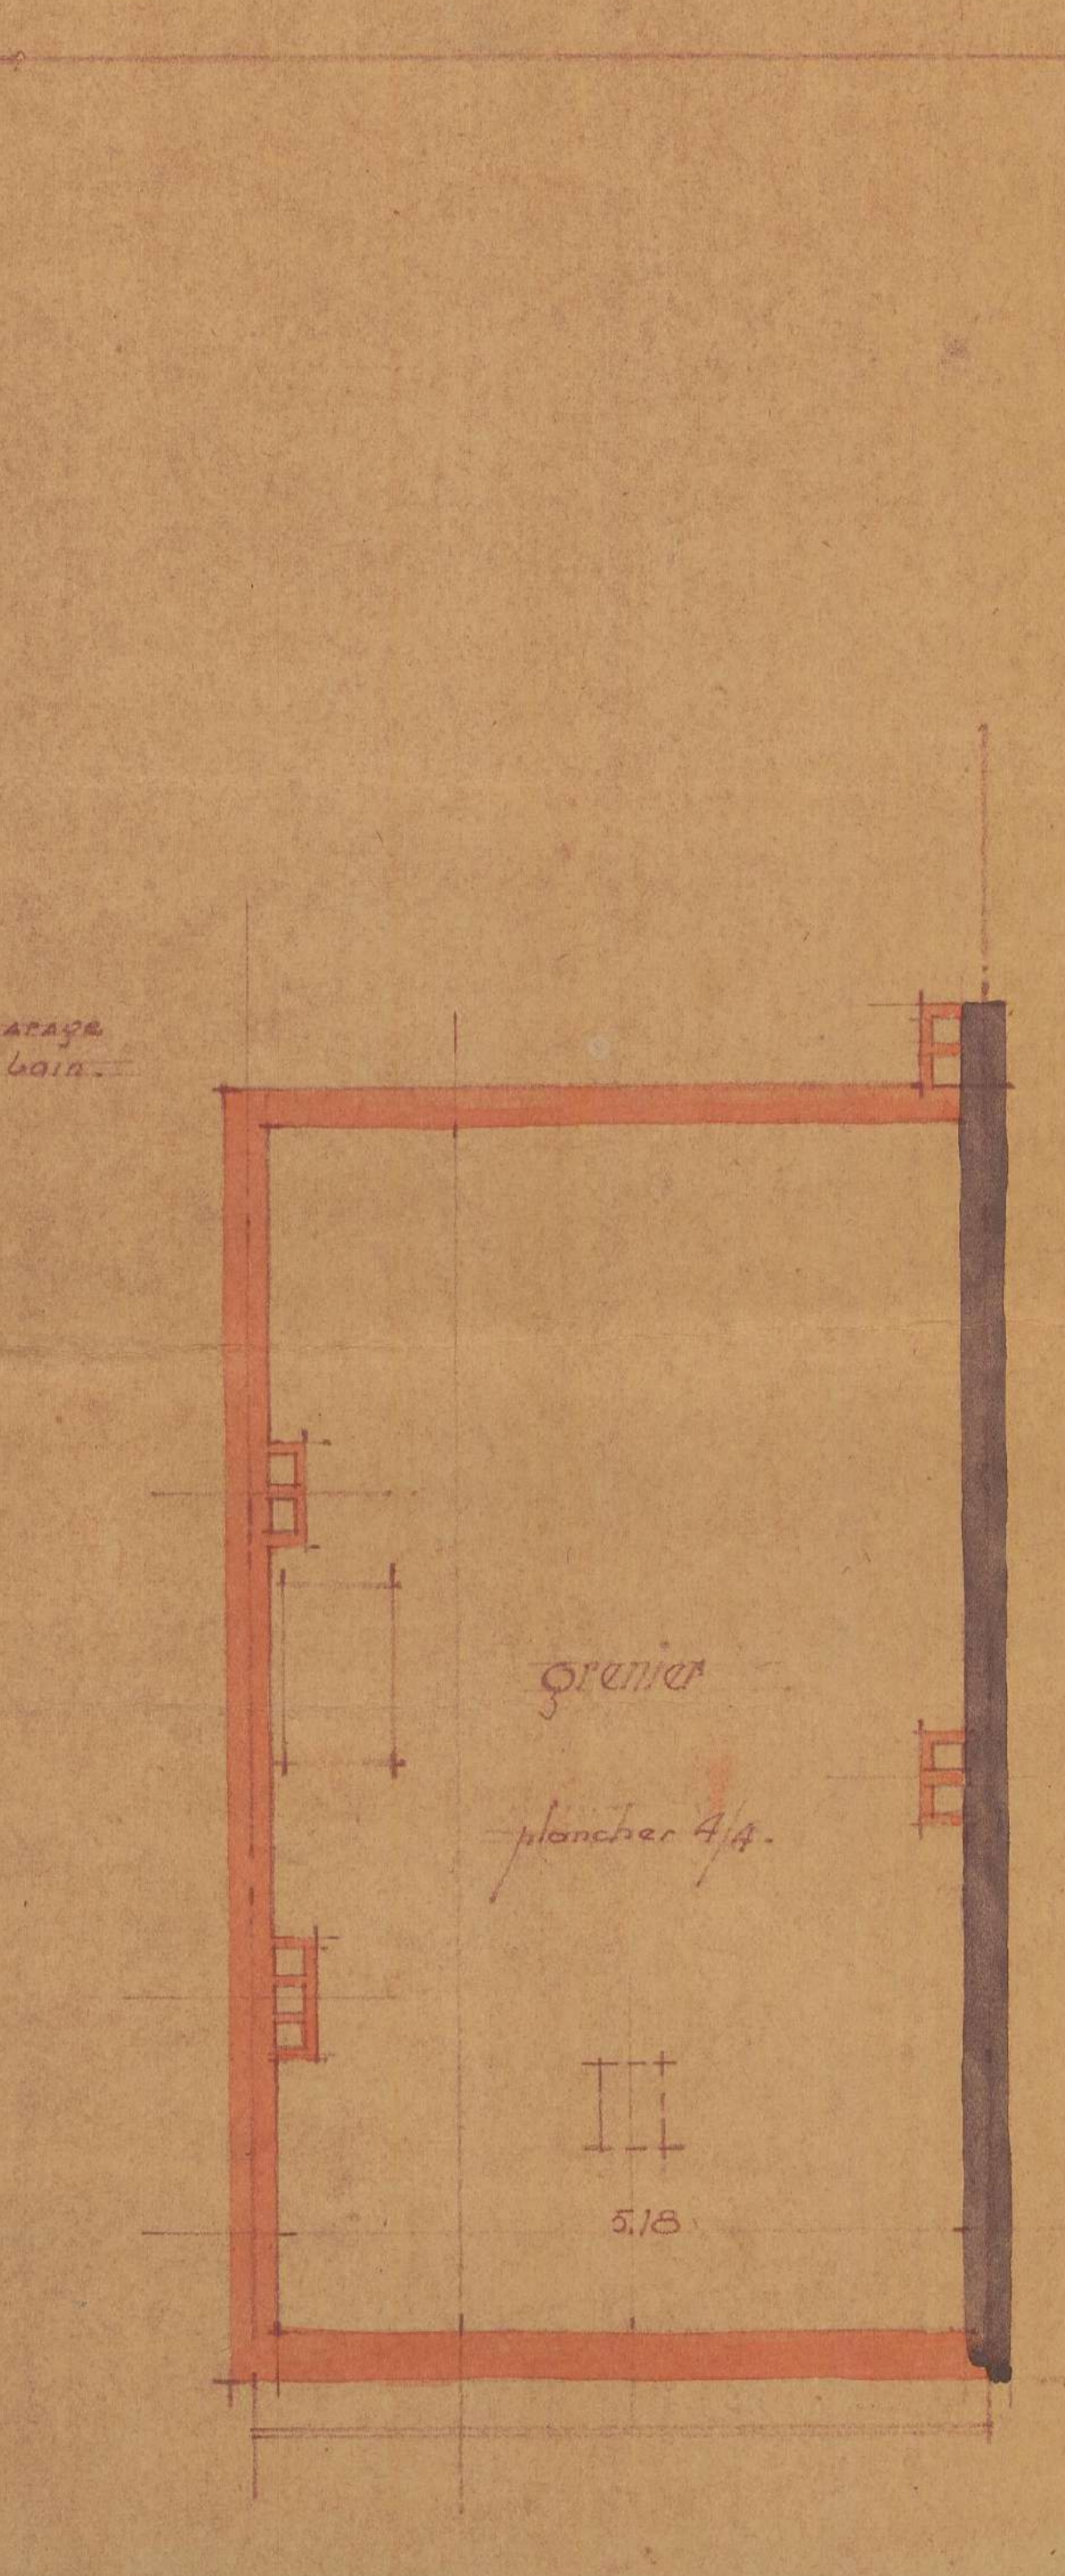


COMBLES.


PROPRIETE DE MADAME DE PRAET
A CONSTRUIRE RUE DES CARMELITES.

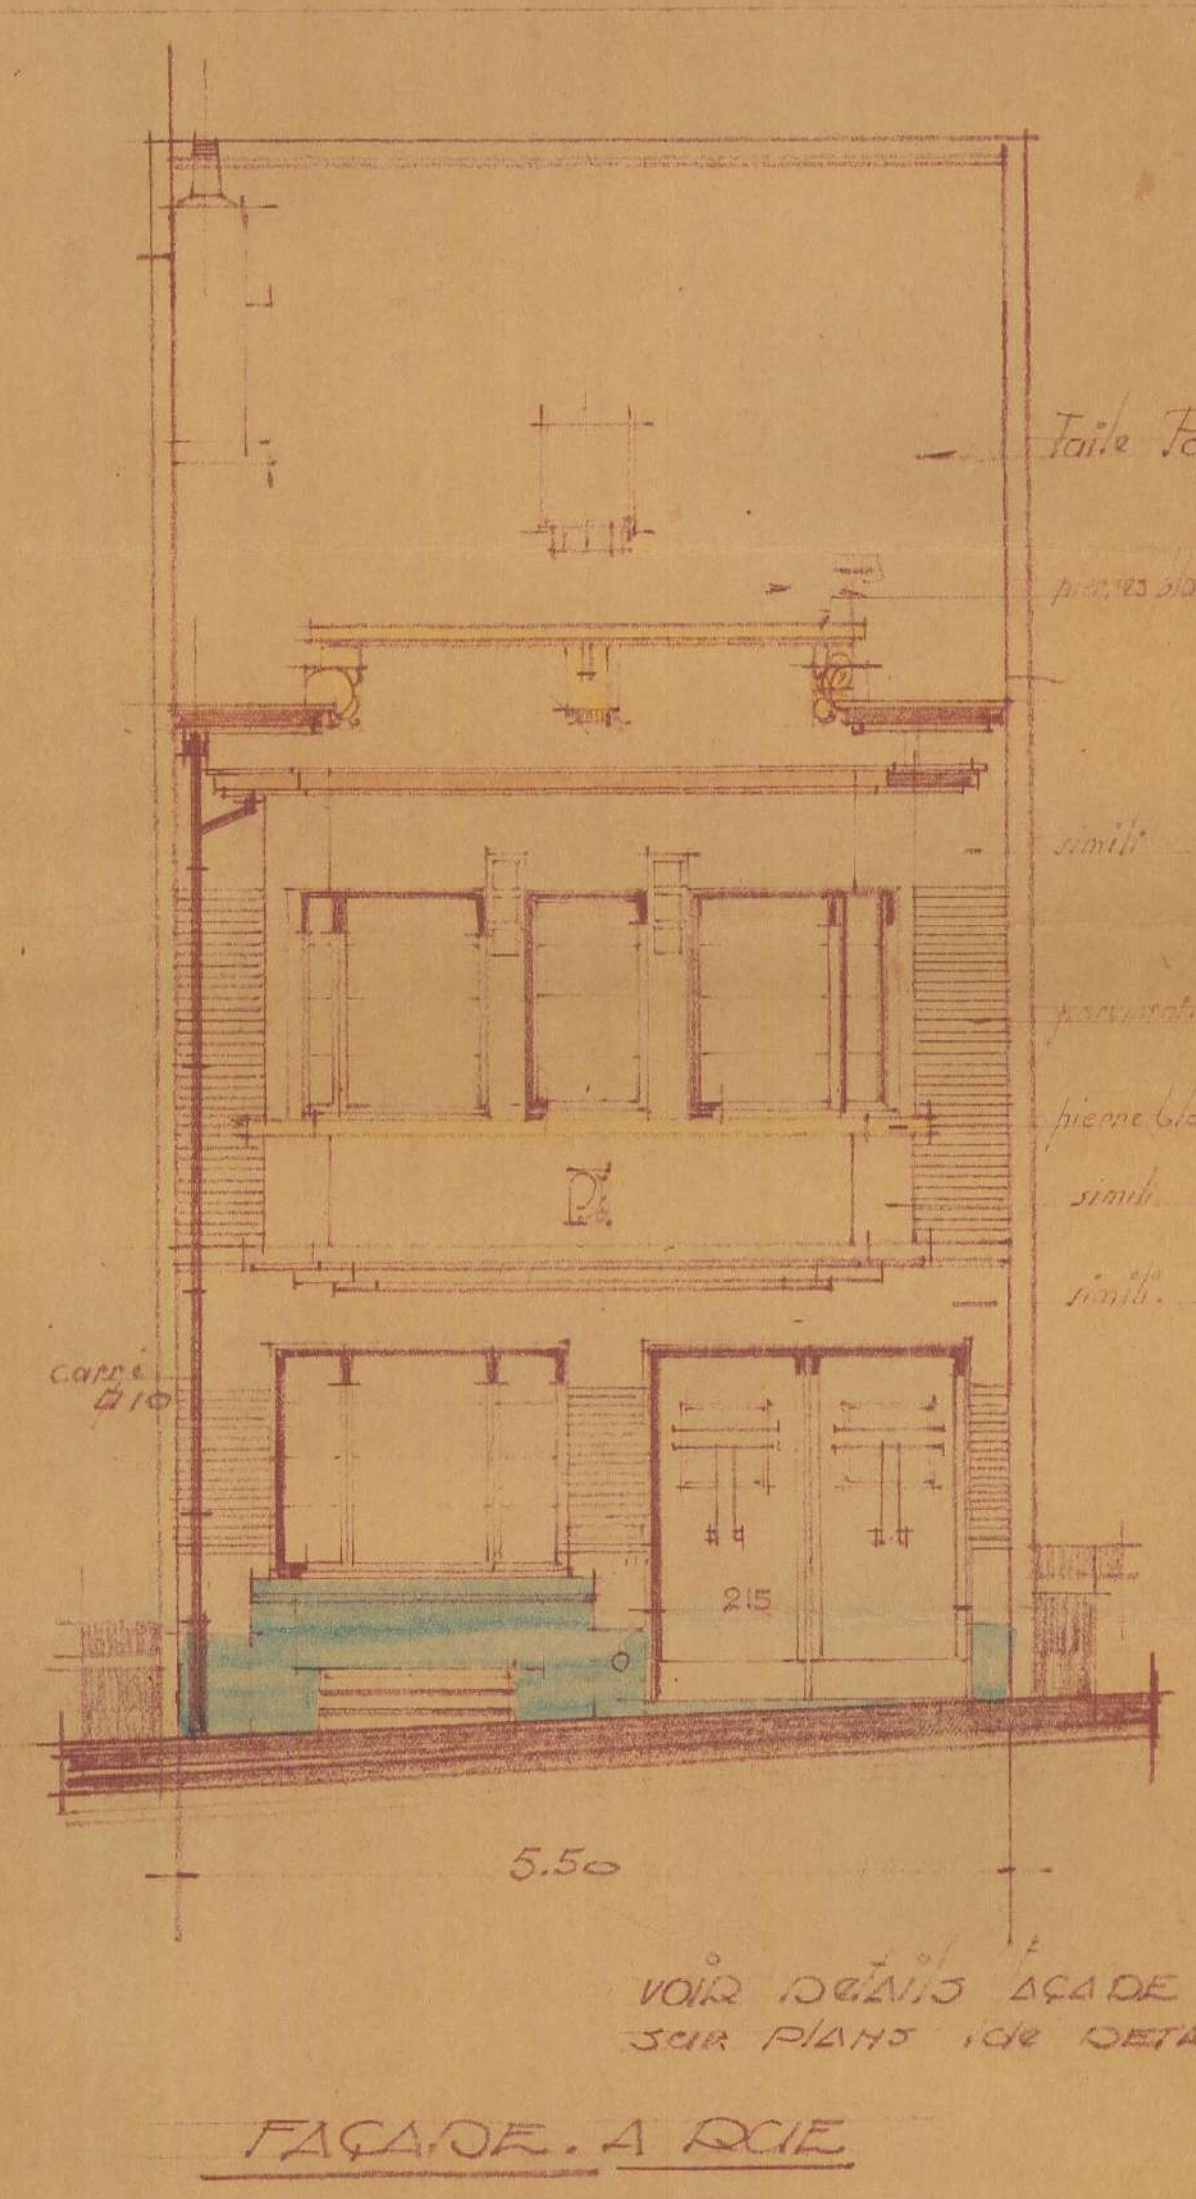

FAÇADE A RUE

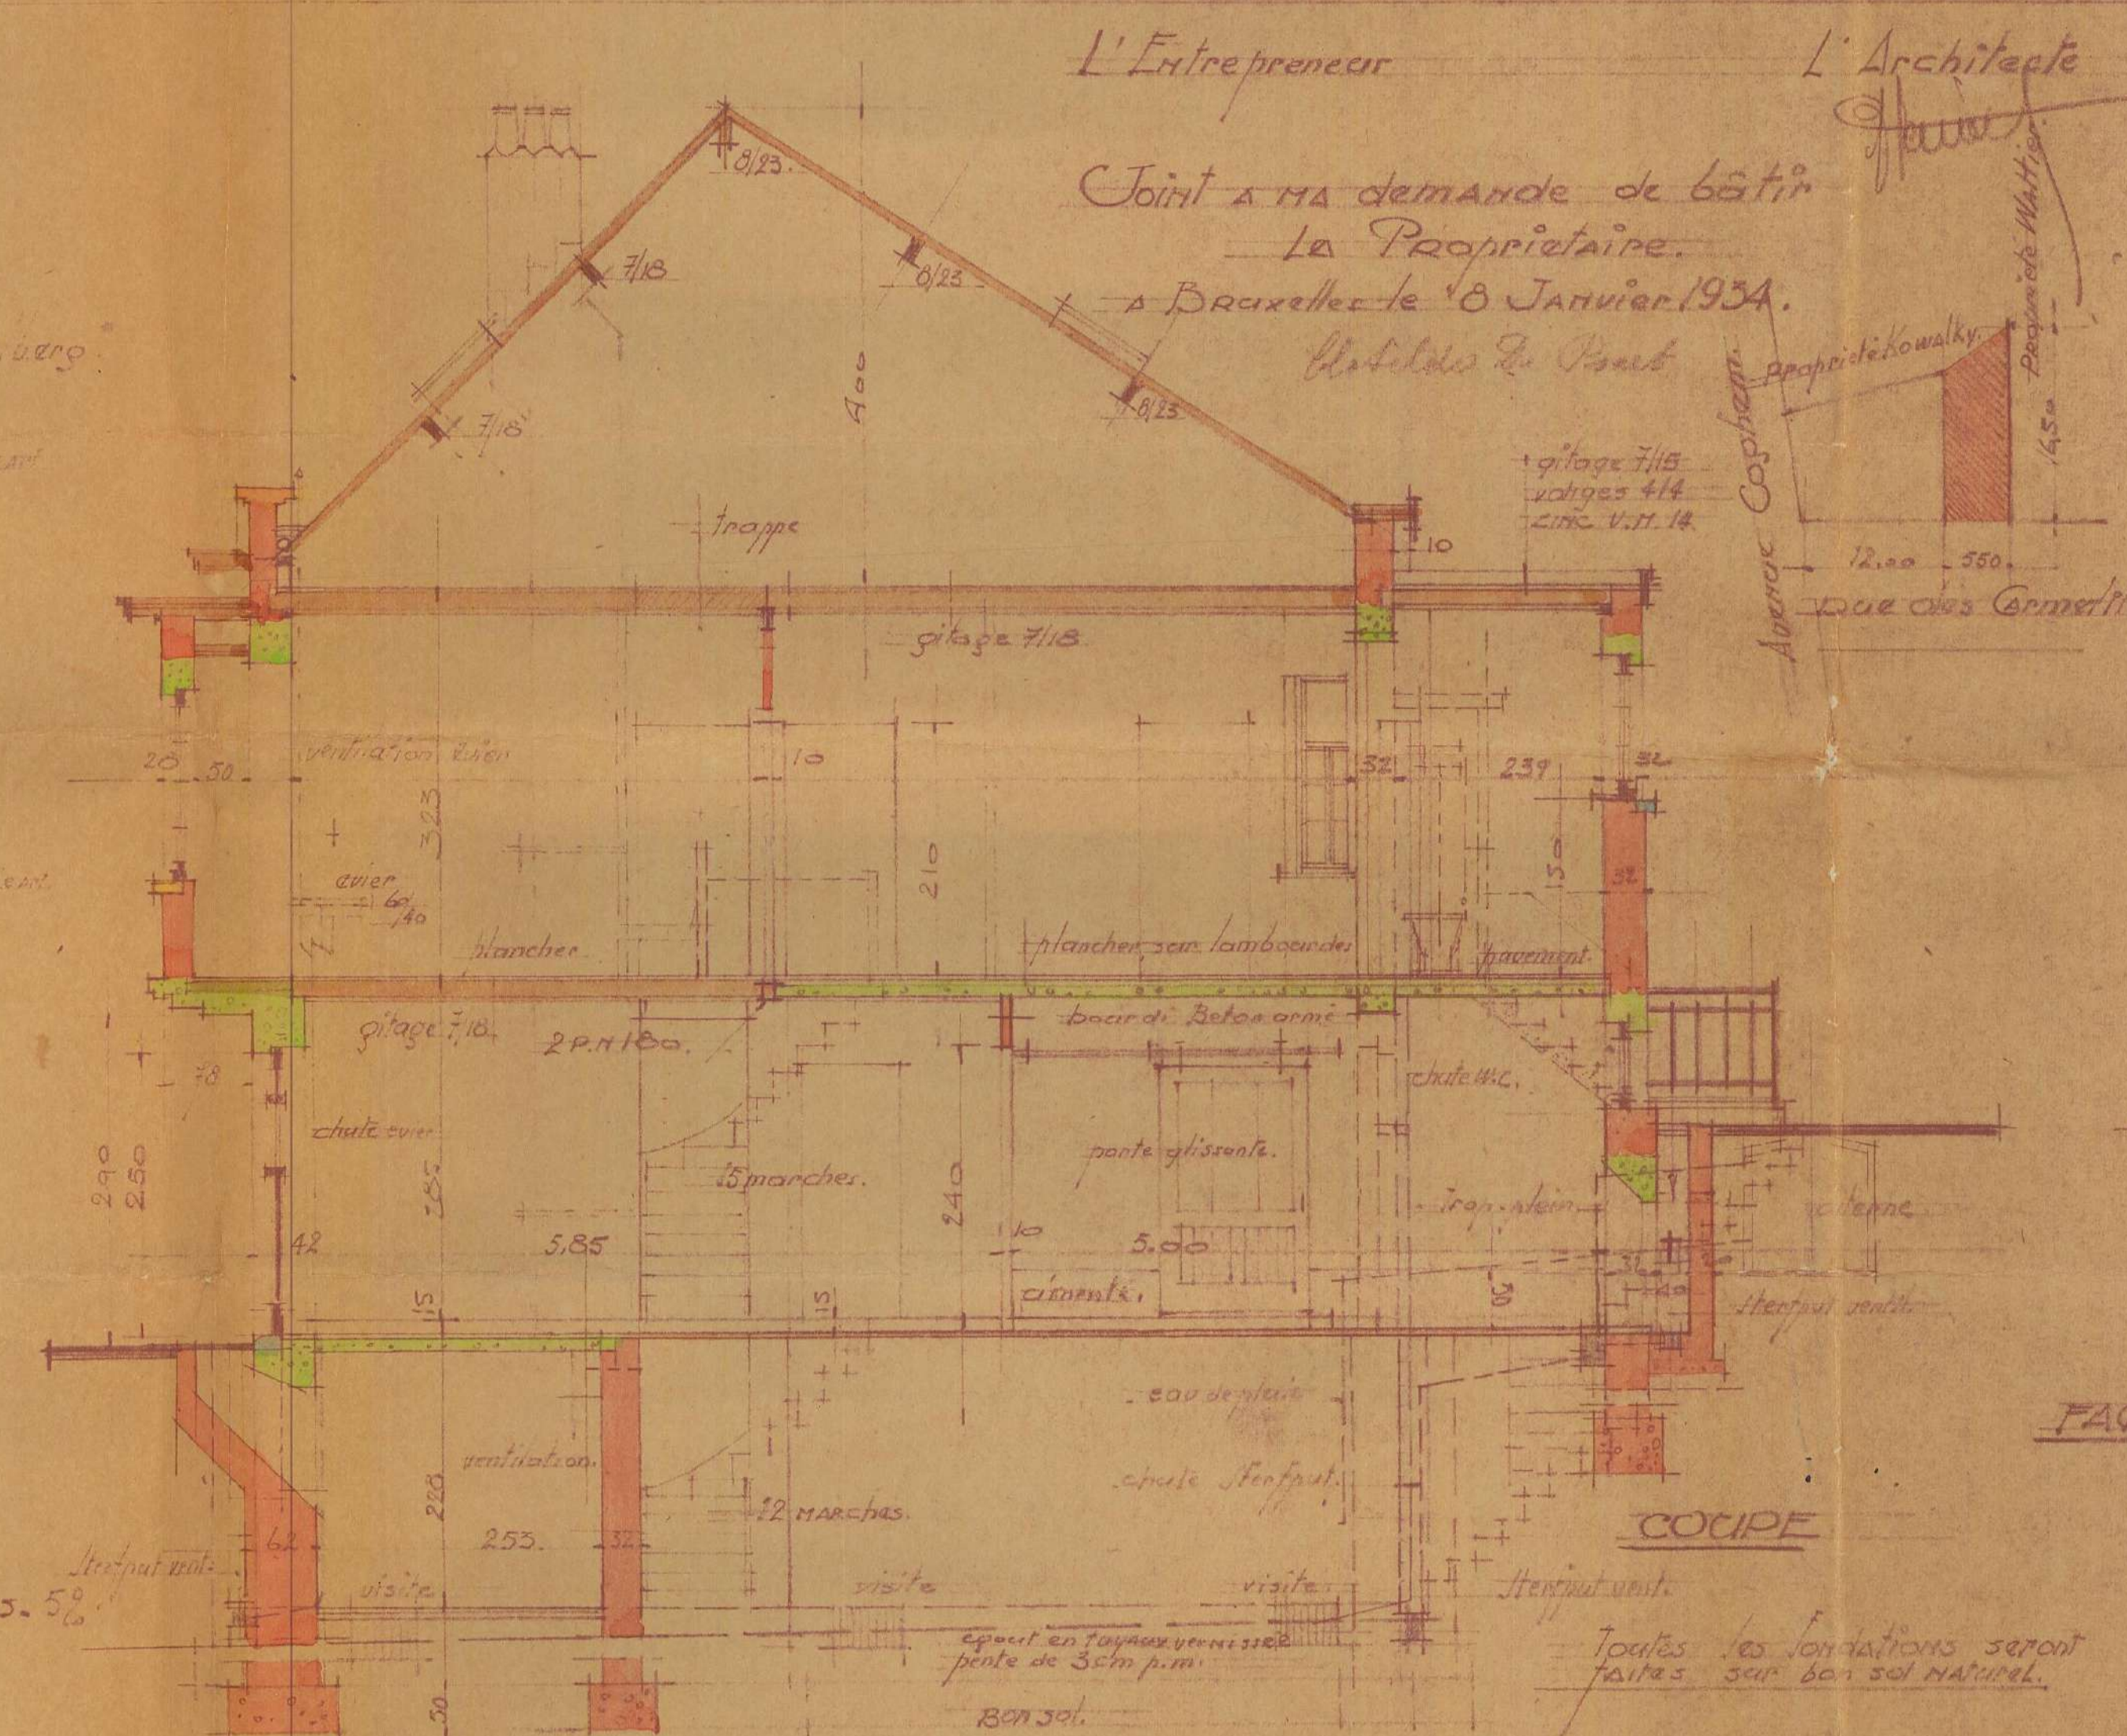

FAÇADE ARRIERE

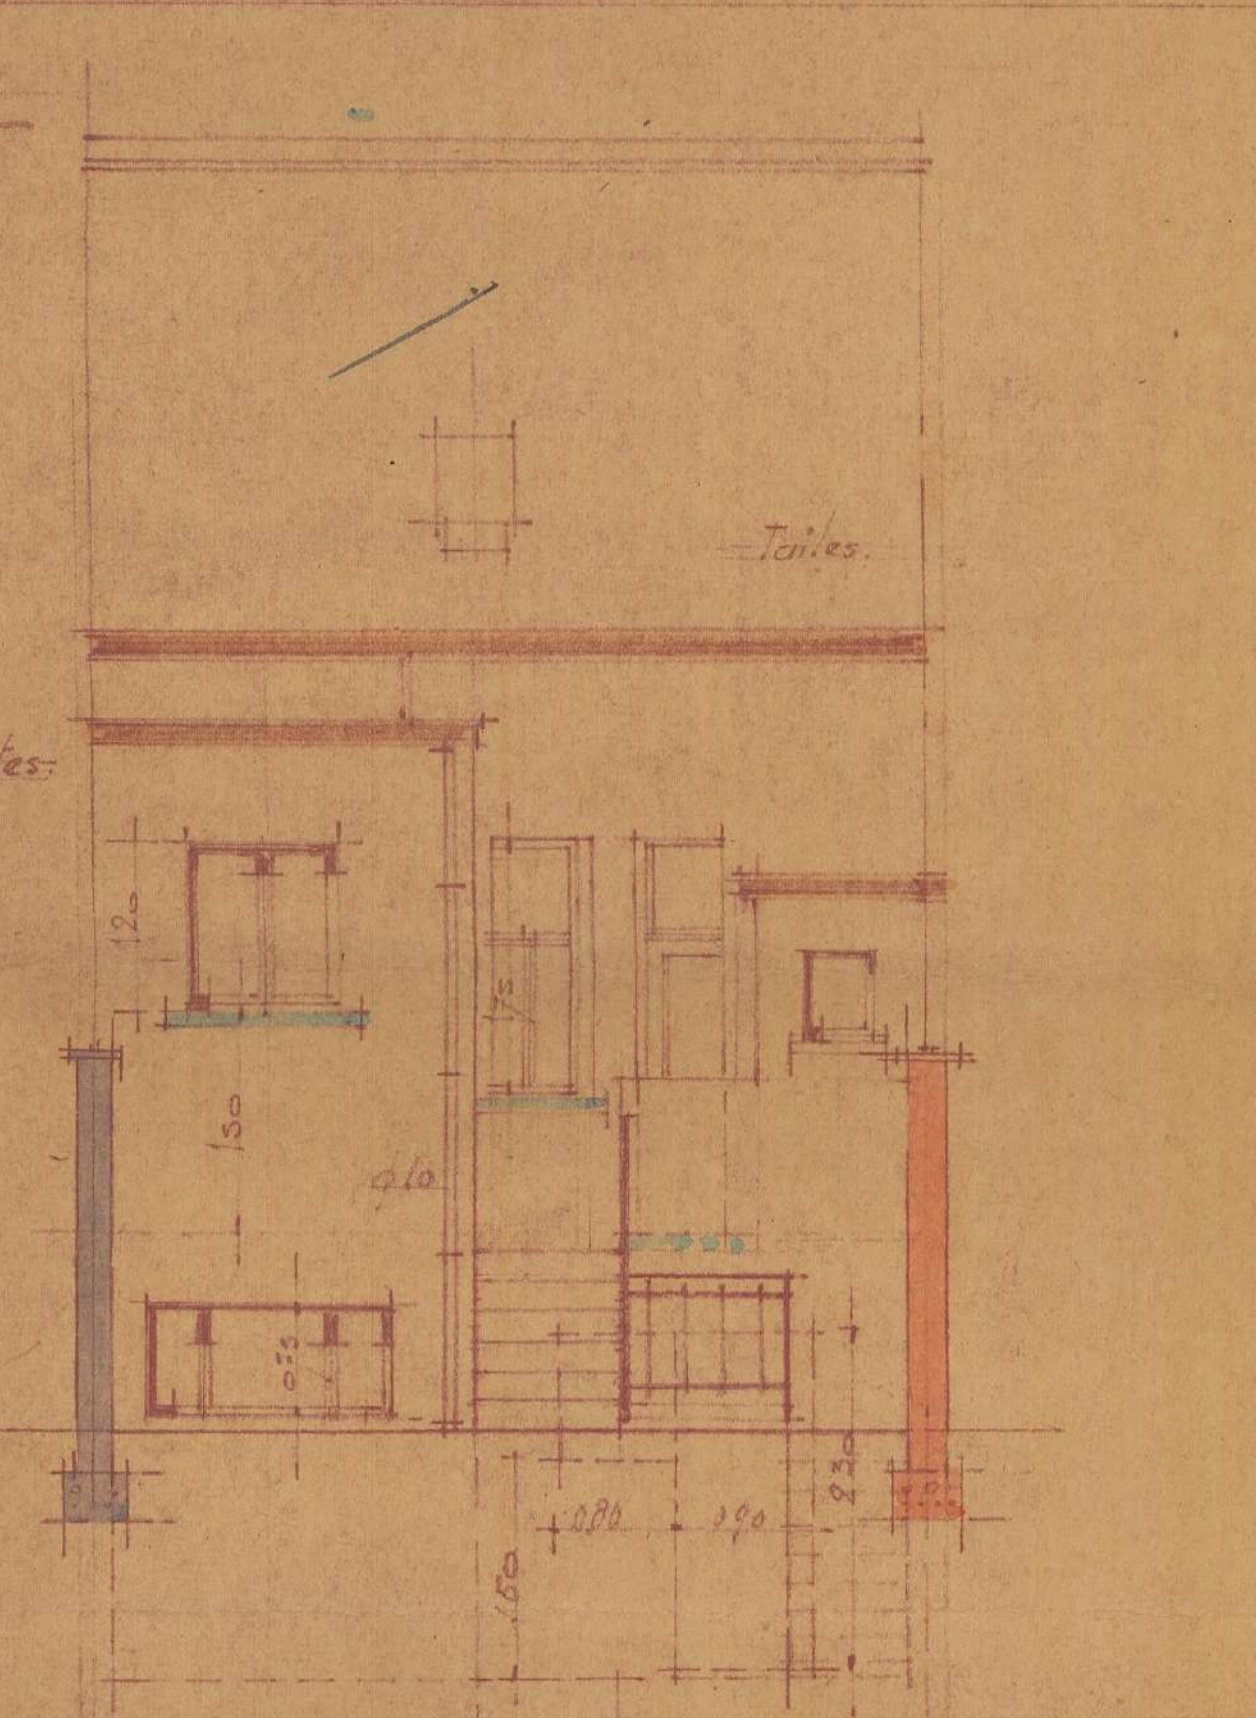

L'Entrepreneur
Joint à ma demande de bâtir
Le Propriétaire
à Bruxelles le 8 Janvier 1934.
Rutledge Le Bossé
Rue des Carmelites

L'Architecte
J. J. J.


Toutes les fondations seront faites sur bon sol naturel.

Rue des Carmélites 52
1180 Uccle



Situation de fait - Rez-de-chaussée

Rue des Carmélites 52
1180 Uccle

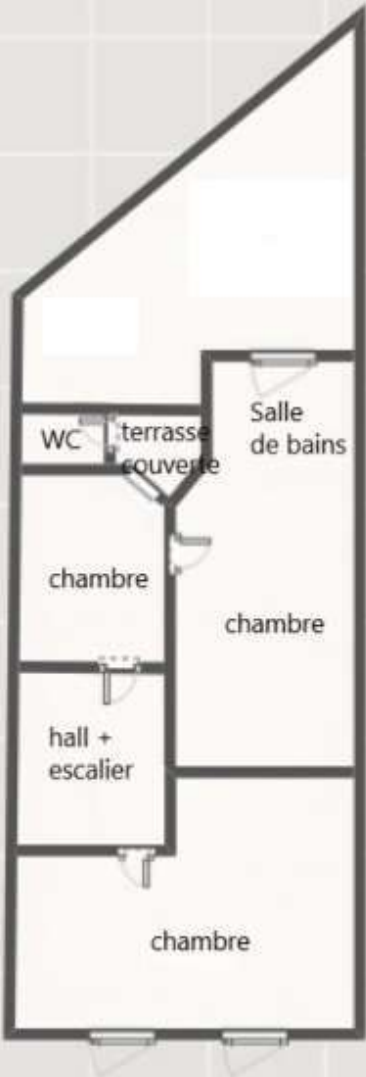

Situation de fait - 1er étage


Rue des Carmélites 52
1180 Uccle



chambre

Situation de fait - 2ème étage

Rue Carmélites 52
1180 Uccle

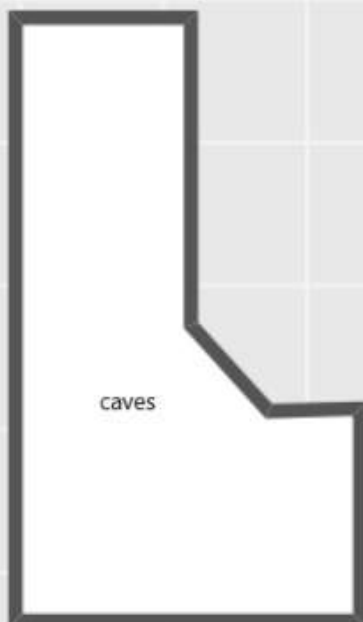

Situation de fait - Sous-sol