

coffrages tête de mur

SALON

hsp 2.78

parquet

habillage tête de mur

penderie portes  
coulissantes  
créée  
porte récupérée

ENTREE  
moquette

S.A. MANGER

conduityc a coffrer

WC

gaine crée pour les chauffe-eau  
61x61 extérieur placo avec trappe  
démontable

COULOIR  
moquette

à boucher  
à créer

PROJET le 20-04-88-12 mars 03  
échelle 2 cm pm  
2EME ETAGE

à déposer  
récupéré

conduit chute WC  
existant - coffrage en  
faux-plafond et  
percements en murs.

CUISINE  
faux plafond ht265

parquet

BUREAU

place  
FRIGO

021

19

12

120

95

351

20

52

21

20

95

351

4 06

20

52

21

34


61

21

34

cotes du plan cuisine  
ht sous le faux-plafond 265

M. M. WILLIAM DE KESEL  
avenue COGHEN 114  
1180 BRUXELLES

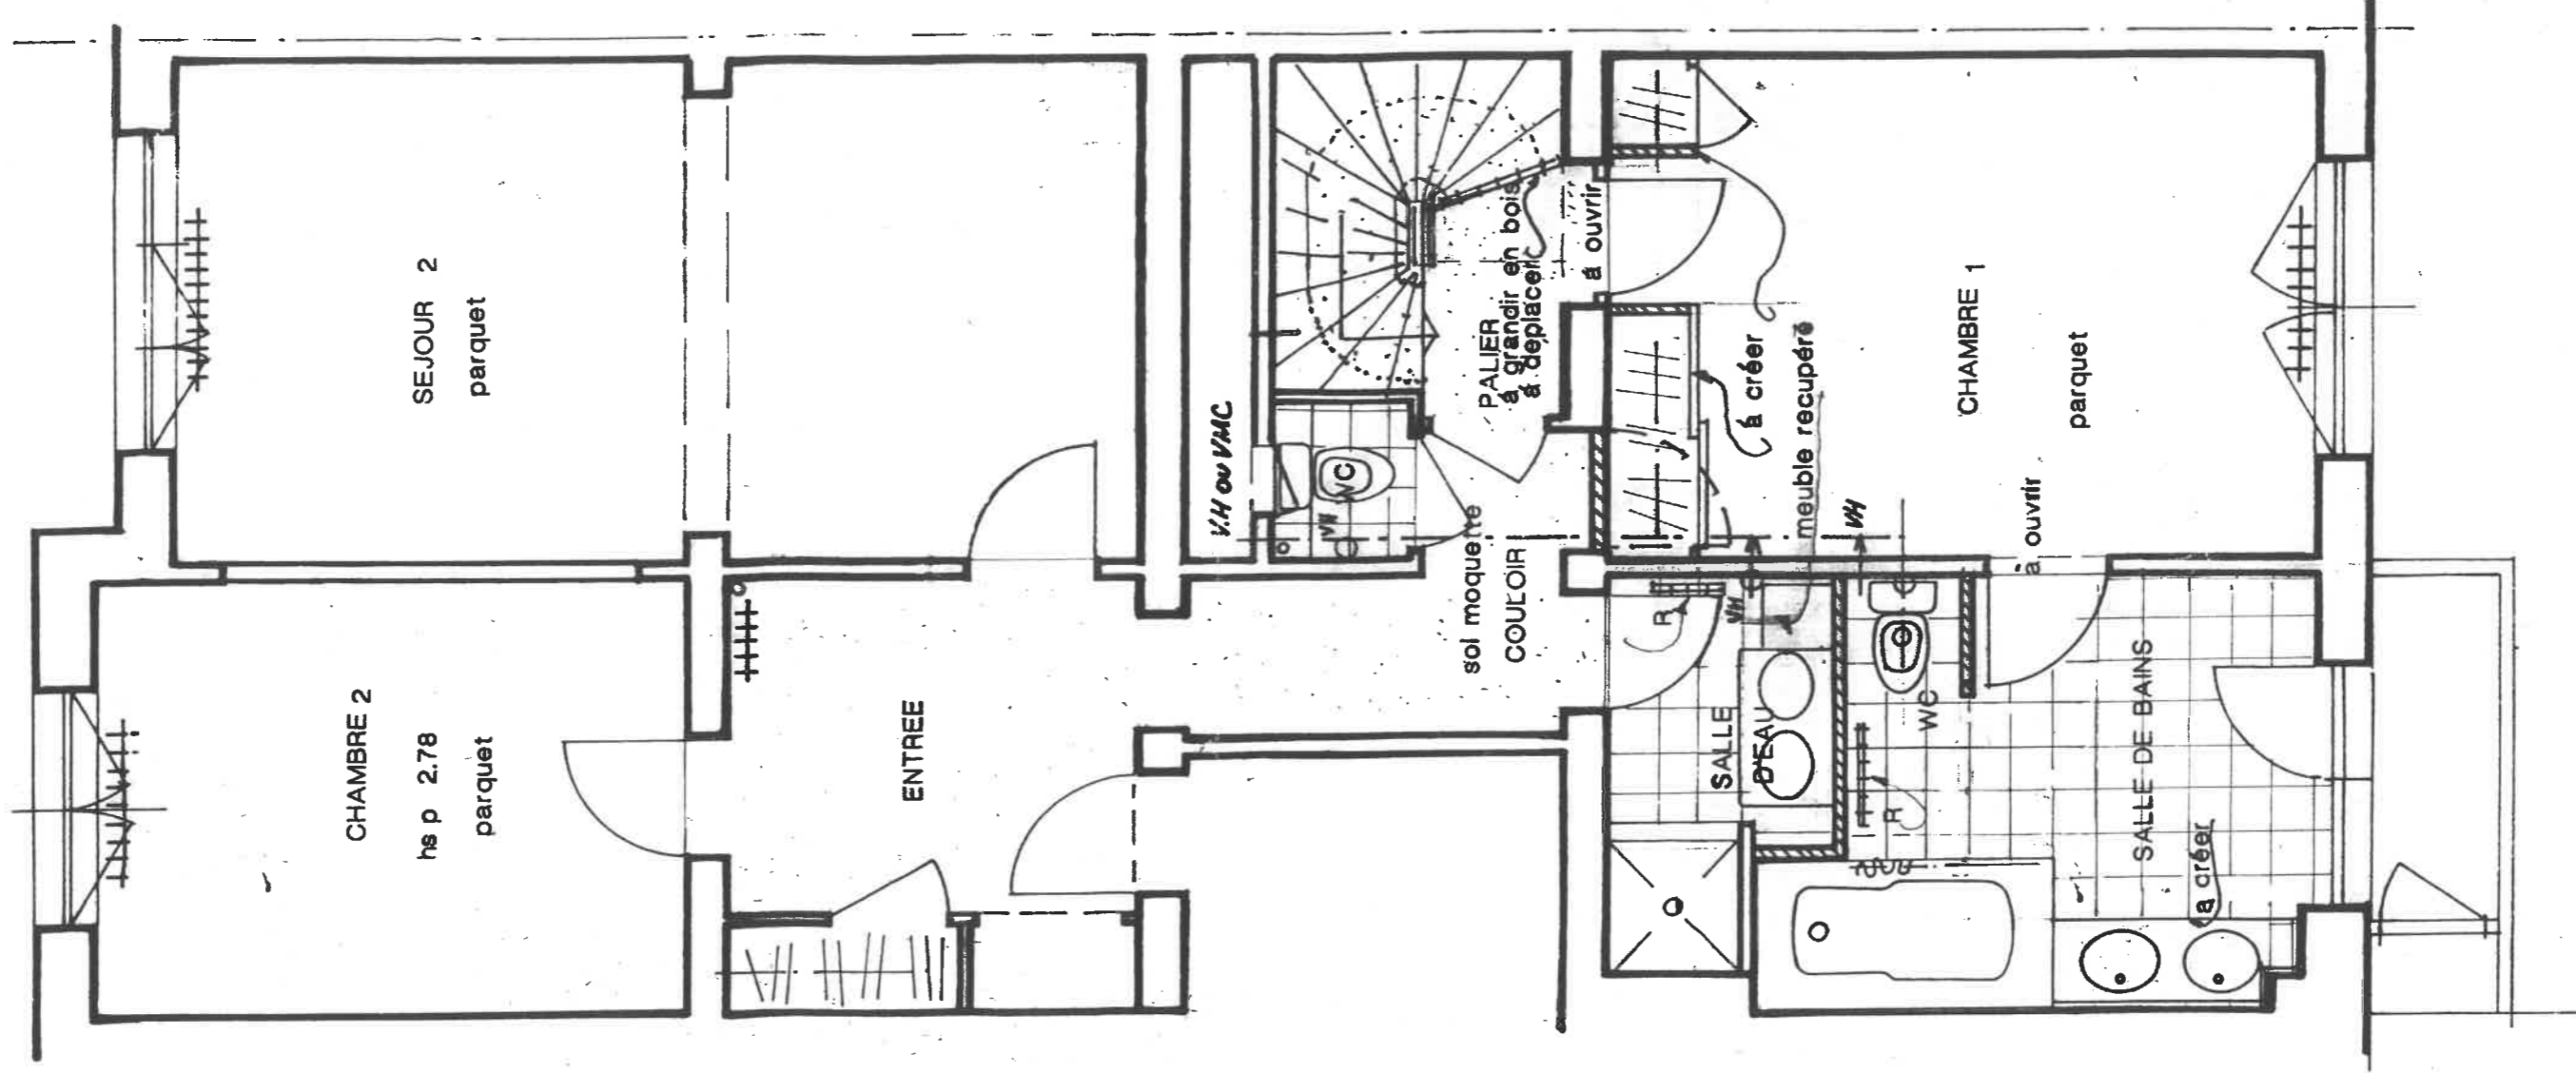

//////  
à créer

PROJET 2004-00-12 MARS 03  
échelle 2 cm pm

3EME ETAGE

M. M. WILLIAM DE KESEL  
avenue COGHEN 114  
1180 BRUXELLES