

Architecte

TP-Architecture s.p.r.l.
Rue de l'Hôpital 6/2
1420 Braine l'Alleud
☎: info@tp-architecture.be
tel: 0485/24.80.53

Maître d'ouvrage

CMA sprl
Avenue Brugmann, 306 RC
1180 Uccle
☎: cf@cmaint.be
tel: +3223721260

**Transformation
d'une
habitation**

Place Louis Dehaize 7 -
6043 Ransart

**ESQUISSE
Plan du r-d-c**

Elaboré le: 05/07/2019

Echelle: 1/100

Toutes les cotes sont à vérifier
in situ, tous les éléments de stabilité
sont indicatifs et à valider par un
ingénieur

A	-
B	-
C	-
D	-
E	-

**ESQ4
03**



Architecte

TP-Architecture s.p.r.l.
Rue de l'Hôpital 6/2
1420 Braine l'Alleud
@: info@tp-architecture.be
tel: 0488/24.80.53

Maître d'ouvrage

CMA sprl
Avenue Brugmann, 306 RC
1180 Uccle
@: cf@cmaint.be
tel: +3223721260

Transformation d'une habitation

Place Louis Delhaize 7 -
6043 Ransart


ESQUISSE Plan du 1er étage

Elaboré le: 05/07/2019
Echelle: 1/100

Toutes les cotes sont à vérifier
in situ, tous les éléments de stabilité
sont indicatifs et à valider par un
ingénieur

A	02/10/2019
B	03/12/2019
C	06/02/2020
D	--
E	--

ESQ4 04

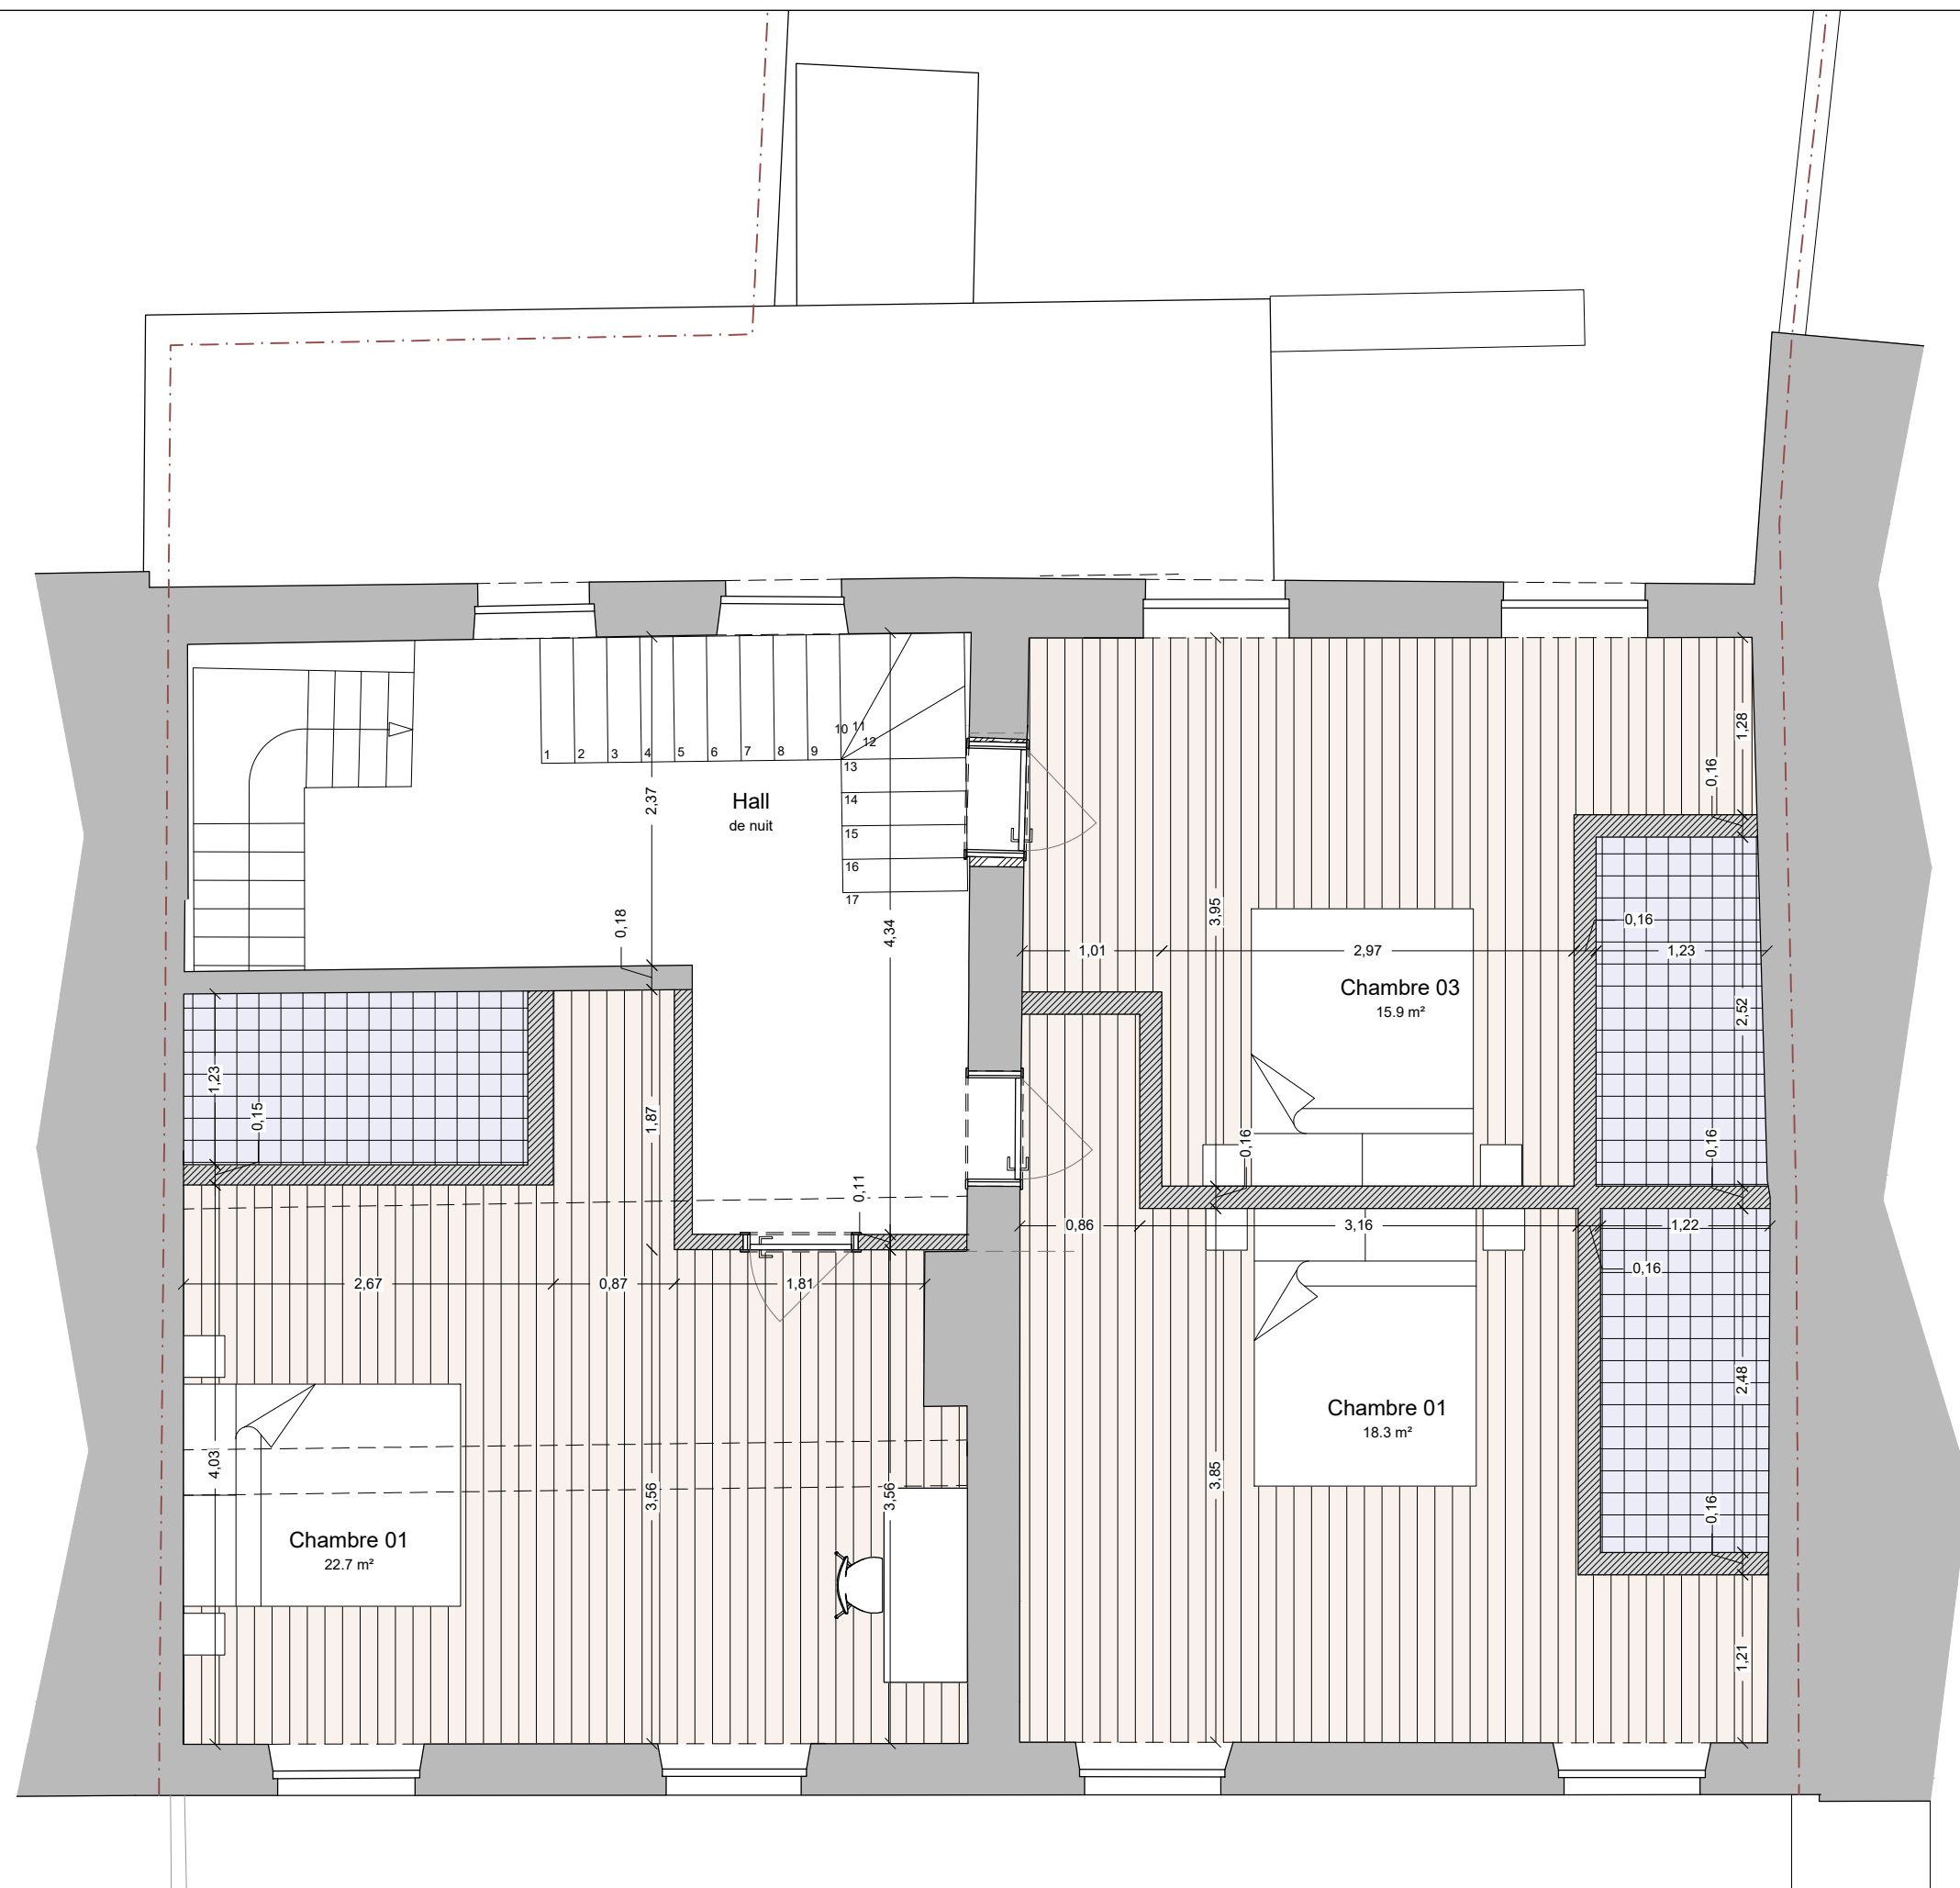



Architecte

TP-Architecture s.p.r.l.
Rue de l'Hôpital 6/2
1420 Braine l'Alleud
@: info@tp-architecture.be
tel: 0488/24.80.53

Maître d'ouvrage

CMA sprl
Avenue Brugmann, 306 RC
1180 Uccle
@: cf@cmatint.be
tel: +3223721260

Transformation d'une habitation

Place Louis Delhaize 7 -
6043 Ransart

ESQUISSE Plan du 2ème étage

Elaboré le: 05/07/2019
Echelle: 1/100

Toutes les cotes sont à vérifier
in situ, tous les éléments de stabilité
sont indicatifs et à valider par un
ingénieur

A	02/10/2019
B	03/12/2019
C	06/02/2020
D	--
E	--

ESQ4 05

