

SPECIFICATIONS

- Paire appelée : b-bis
- Cais 5 à plusieurs
- Interrupteur / prise. Ils sont placés dans le même boîtier et horizontalement.
- Seul l'indication aux plans
- Face des interrupteurs est à 80cm sol fin.
- Face des prises à 50cm sol fin.
- Face des prises tablatées sont à 110cm sol fin.
- Raccordement : 7Alcable/Busbar

COMMANDE

- a) l'actillage est couplé sur un système avec microclic
- PRISE POUR MACHINES (lave-linge, frigo...) sont TOUJOURS à placer à côté et non derrière l'appareil > (pour éviter des problèmes d'encastrement)
- SEJOUR / SALLE A MANGER / CUISINE: les câblages sont au plafond.

LEGENDE ELECTRIQUE


- Interrupteur 1 direction zone sèche
- Interrupteur X directions zone humide
- Interrupteur commandé
- Interrupteur X directions
- prise simple / prise machine
- prise commandée
- prise double
- prise simple étanche pr extérieur

- tel téléphone
- tv télévision
- 2-Boomer simple ou double à encastrer dans faux-plafond
- spots zone humide dans faux-plafond
- spots à encastrer dans les murs
- applique murale / baseuse
- Plafonniers suspendus
- minuteria


- vidéo-téléphone exa 4cm à 190cm noir et blanc
- sonette
- carillon
- coffret électrique
- thermostat
- tubes TL
- Spots extérieur dans le sol
- Berzantins lumineux

RADATEURS: implantation de principe > puissances à déterminer par le chauffagiste


- Corndrive 3m
- Corndrive 2m
- Corndrive 1.5m
- Corndrive 1m

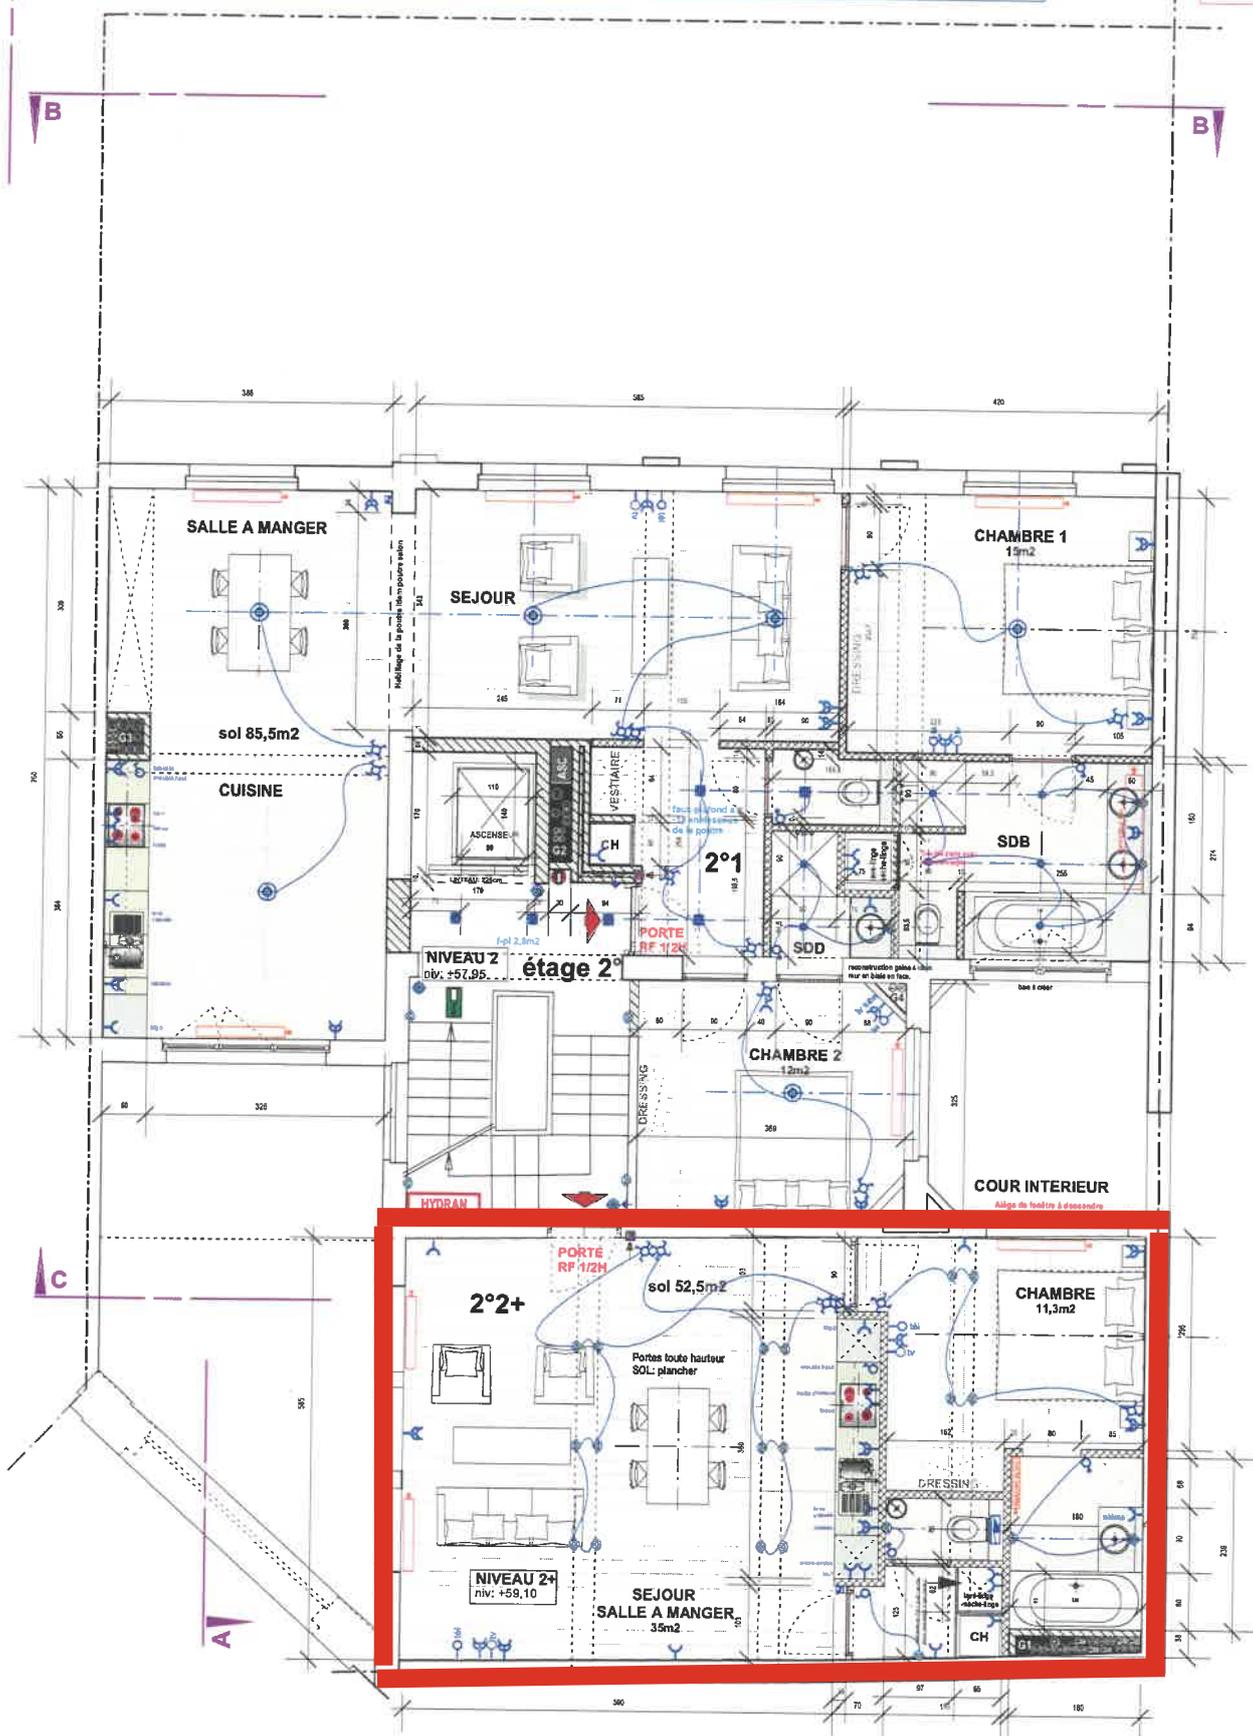


PLAN D'EXECUTION			2° ETAGE 2°1 et 2°2+		n°5
TRANSFORMATION D'UN IMMEUBLE DE BUREAUX EN LOGEMENTS, AVEC EXTENSIONS					
CHANTIER: Rue Ducale, n° 81 1000 Bruxelles					
MAITRE D'OUVRAGE: Monsieur HERPAIN Thierry Av. des Sablaires, 41 1180 Bruxelles					
ARCHITECTE: Nicolas de SMEDT Boeldekensstraat 13A, 1540 Herfelingen					
ARCHITECTES D'INTERIEUR: Bureau 3.14 Renaud Dejenoffs - Stéphanie Houtart Avenue de Messidor, 131 1180 Bruxelles					
IND.	DATE	MODIFICATIONS			
26 03 08		PLAN AS-BUILD			1/100

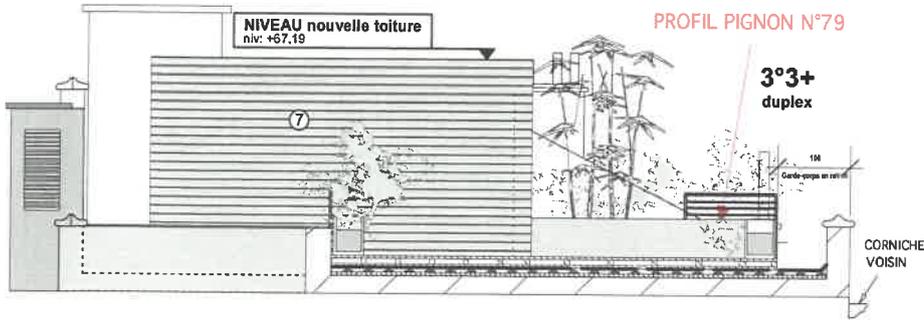

COUPE EE

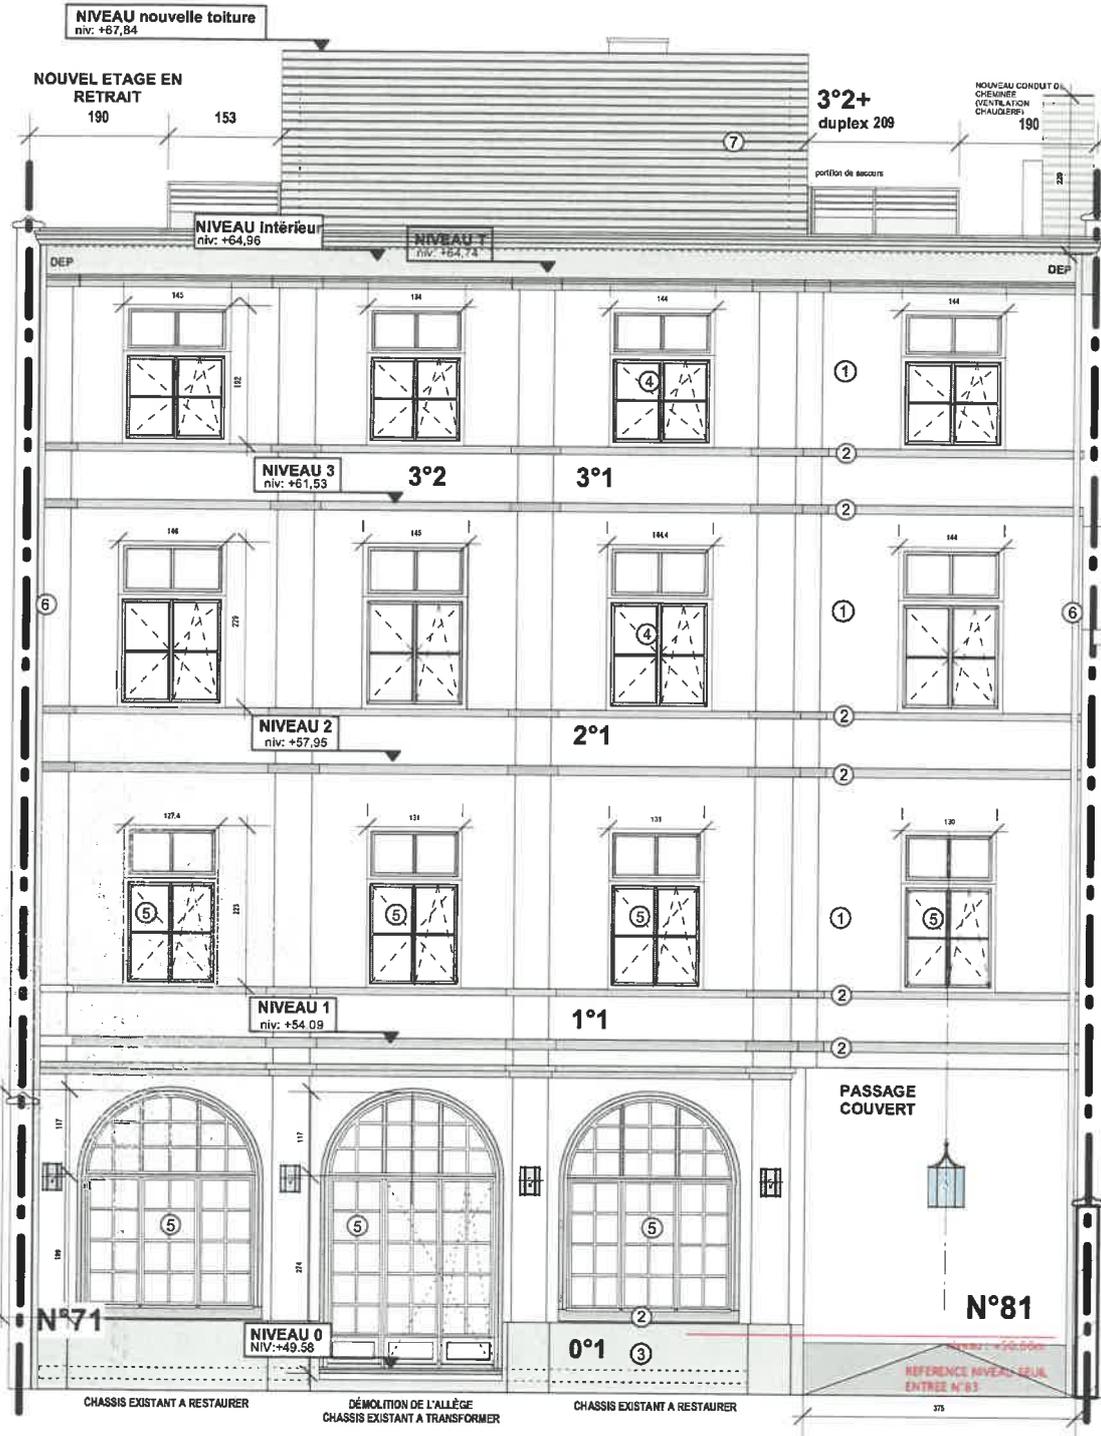

FACADE ARRIERE

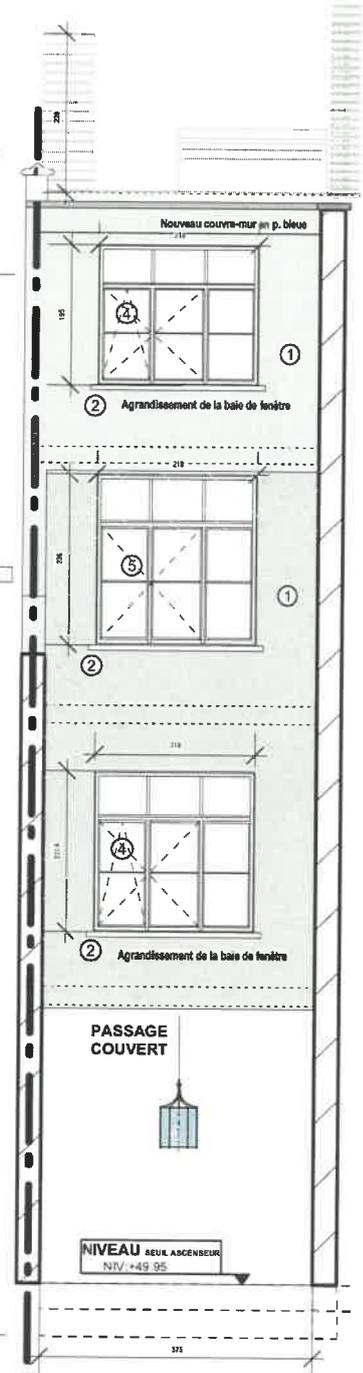

FACADE COUR

LEGENDE MATERIAUX DES FACADES

- 1 ENDUIT LISSE PEINT TON PIERRE DE FRANCE
- 2 SEUIL OU BANDEAU EN PIERRE BLEUE
- 3 SOUBASSEMENT EN PIERRE BLEUE
- 4 NOUVEAU CHASSIS BOIS PEINT TON BLANC
- 5 CHASSIS EXISTANT BOIS PEINT TON BLANC
- 6 DESCENTE D'EAU PLUVIALE EN ZINC
- 7 BARDAGE EN BOIS DE CEDRE NATUREL
- 8 NOUVEAU CHASSIS ALU A COUP, THERM. LAQUE TON GRIS

PLAN D'EXECUTION

TRANSFORMATION D'UN IMMEUBLE DE BUREAUX EN LOGEMENTS, AVEC EXTENSIONS
 CHANTIER: Rue Ducha, n° 81 1000 Bruxelles
 MAITRE D'OUVRAGE: Monsieur HERPAIN Thierry Av. des Statuaires, 41 1180 Bruxelles
 ARCHITECTE: Nicolas de SMEDT Beeldkensstraat, 13A, 1540 Herfelingen
 ARCHITECTES D'INTERIEUR: Bureau 3.14 Renaud Dejenette - Stéphanie Houtart Avenue de Messidor, 151 1180 Bruxelles

FACADE ARRIERE -

IND.	DATE	MODIFICATIONS	n°9
28 03 08		PLAN AS-BUILD	1/100