



**PROCES-VERBAAL VAN ONDERZOEK DER ELEKTRISCHE
INSTALLATIE VAN EEN DEFINITIEVE RESIDENTIELE AANSLUITING**
(uitgevoerd volgens interne procedure QPRO/ELE/001, §7.3)

Datum van onderzoek: 17.12.2016.

Dienstspanning: 3 x 230 V.
Meter-bordverbinding: XVB 4 x 10 mm².
Aardelektrode: aardpennen + VOB 16 mm².
Spreidingsweerstand: 23 Ω.
Aantal borden: 3.
Aantal eindstroombanen: 26 + 19 + 3.
Algemene isolatieweerstand: 10 MΩ.
Beschrijving: zie schema in bijlage.

Max. beveiliging: 3 x 40 A.
Beveiliging maatschappij: 3 x 40 A.

Differentieelschakelaar: Alg.: 4p. 40 A 300 mA (type A).
Bijk.: 4p. 40 A 30 mA (type A) (kringen M t/m S).
Bijk.: 4p. 40 A 30 mA (type A) (kringen E2 t/m H2).

Geen.

Geen.

De installatie is conform met het AREI.
De algemene differentieelschakelaar is verzegeld met een loodje met het teken **OCB**.
De eendraads- en situatieschema's werden voor gezien getekend.
De installatie dient opnieuw gecontroleerd uiterlijk op 17.12.2041, zoals voorzien door art. 271 van het AREI,
alsook voor de ingebruikname van elke belangrijke wijziging of beduidende uitbreiding, uitgevoerd voor deze datum.
De installatie mag in dienst gesteld worden.

Voor de directeur
de onderzoeker

 **Jurgen MOENS**
Kruiskouterstraat 59
Lennik
02/269.07.07 0475/45.23.82




Orkend Organisme
OCB VZW
KONINGIN ASTRIDLAAN 60
2550 KONTICHH
Tel.: 03/4513700
Fax: 03/4513710
BE0404312034

BESMELAAN 103
1180 UKKEL

Jürgen MOENS
inspecteur
O.C.B.
Kruiskoutersstraat 59-1750 Lennik
T 02-269.07.07 • 0475-45.23.82

Erarno B.V.B.A.
Steenweg 519
9470 Denderleeuw
Tel.: 053/67.00.66
Fax: 053/68.16.66
e-mail: eralno@skynet.be
BTW BE 0432.221.10

HOOFDBORD KELDER
BORD 2DE VERDIEPING
BORD GARAGE

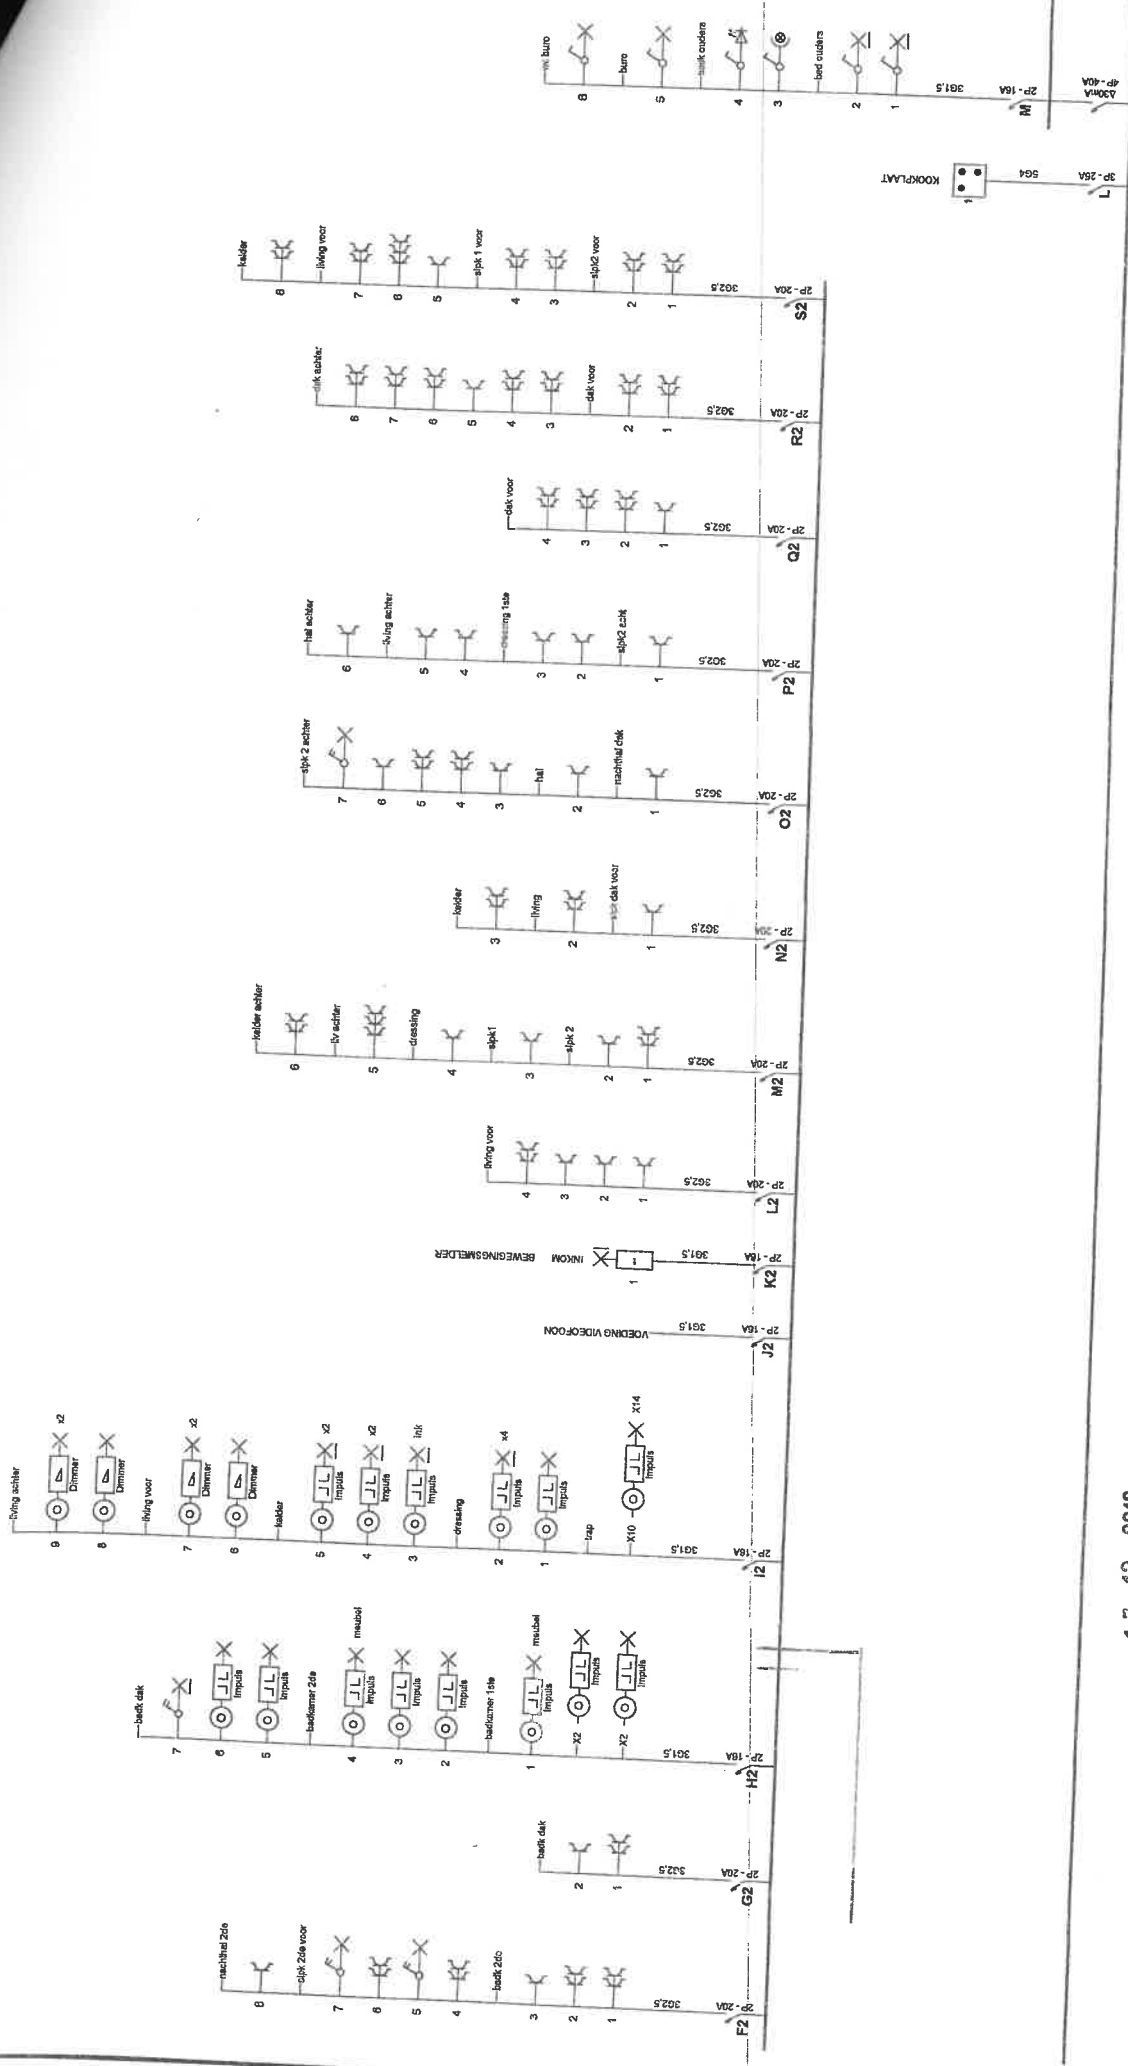

17. 12. 2016

Erkend Organisme
OCB VZW

KONINGIN ASTRIDLAAN 60
2550 KONTICH
Tel.: 03/4513700
Fax: 03/4513710
BE0404312034




Kruislootersstraat 59-1750 Lennik
Tel.: 02-269.07.07 e: 0475-45.23.82

BESMELAAN 103
1180 UKKEI

Installateur
Erarno B.V.B.A.
Steenweg 519
9470 Denderleeuw
Tel.: 053/67.00.68 GSM: 0477/31.45.17
Fax: 053/68.16.60
e-mail: ernalno@skynet.be
BTW BE 0432.254.071


p. 2/3
Eendraadschema
Datum: 15/12/2016
3 x 230V ~ 50Hz
HOOFDBORD KELDER
BORD 2DE VERDIEPING
BORD GARAGE

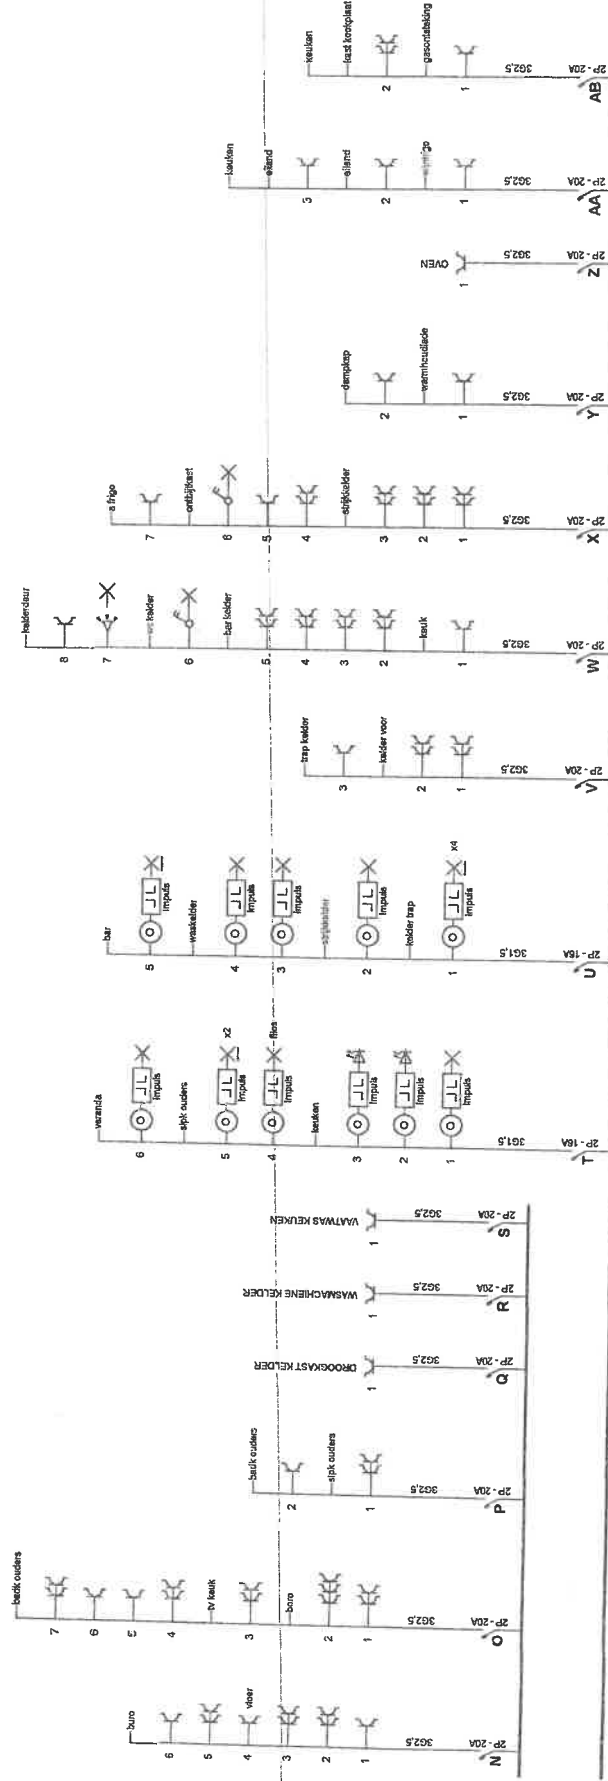

17. 12. 2016

Erkend Organisme

OCB VZW
KONINGIN ASTRIDLAAN 60
2550 KONTICH
Tel.: 03/4513700
Fax: 03/4513710
BE0404312034

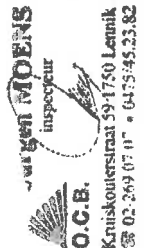

BESMELAAN 103
1180 UKKEL

Installateur


Eraino B.V.B.A.
Steenweg 519
9470 Denderleeuw
Tel.: 053/67.00.68 GSM: 0477/31.45.17
Fax: 053/68.16.60
e-mail: eraino@skynet.be
BTW BE 0432.254.071

**p. 3/3
Eendraadschema**

Datum: 15/12/2016

3 x 230V ~ 50Hz

HOOFDBORD KELDER
BORD 2DE VERDIEPING
BORD GARAGE

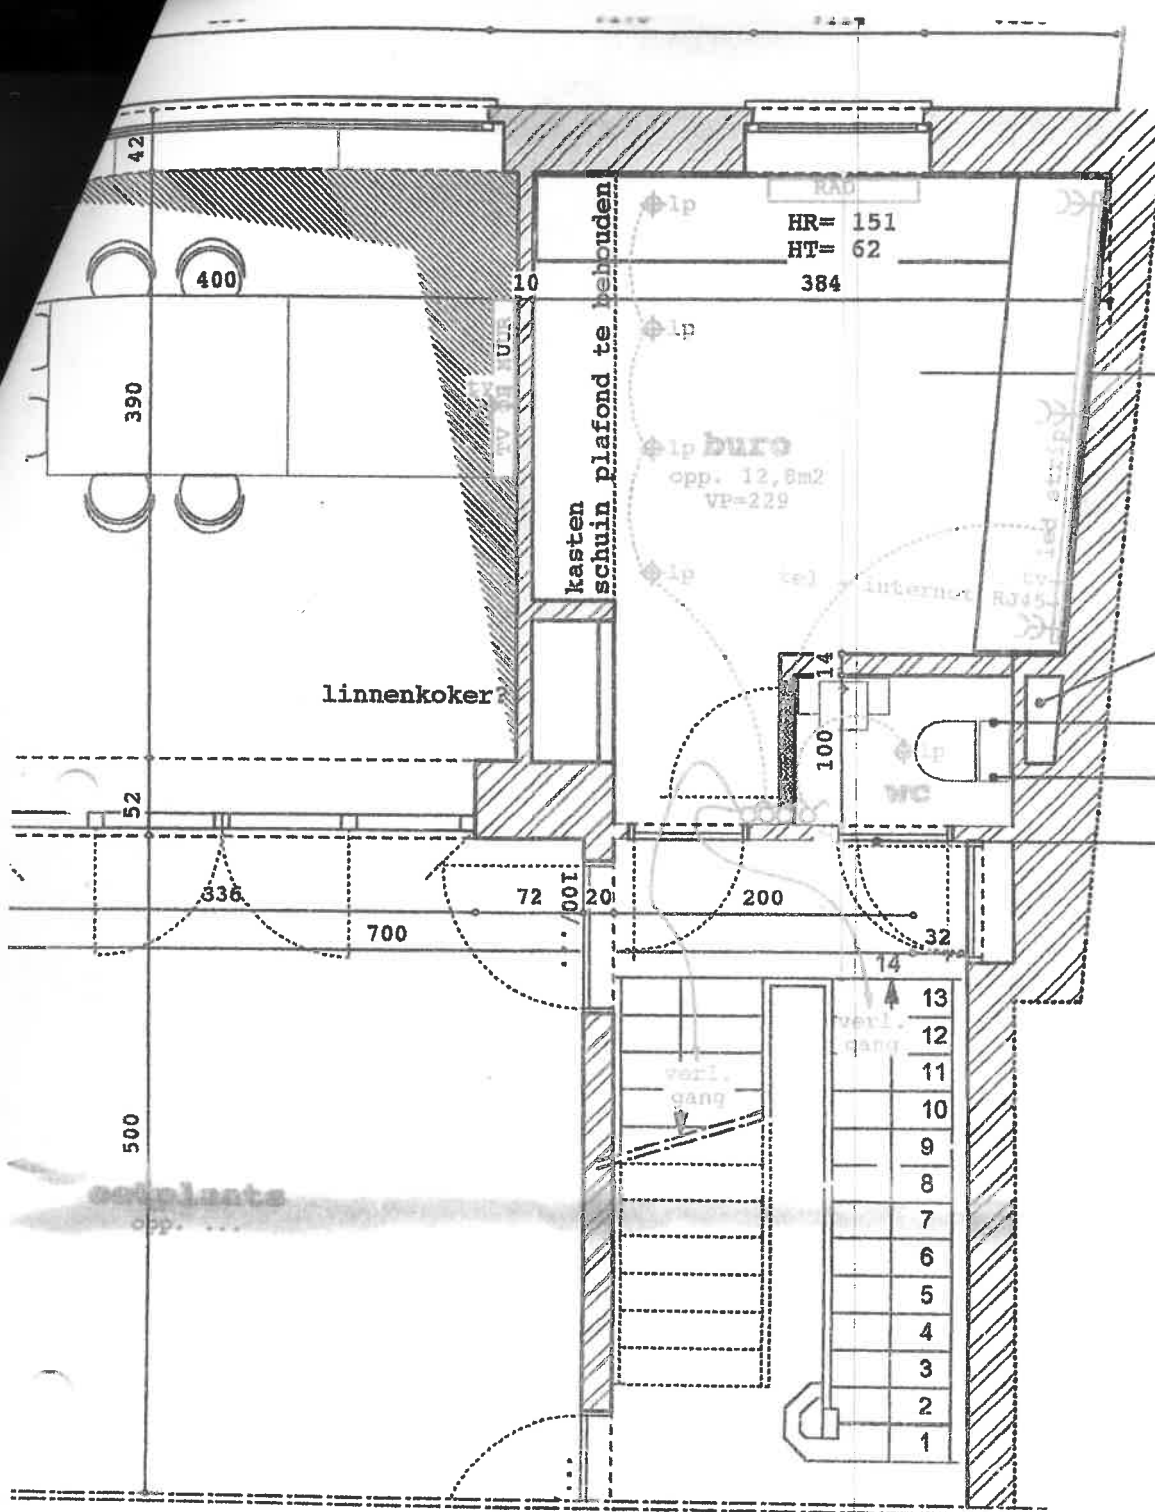

1.6.
bestaande voorzetwande:
bestaande sanitair
bestaande meubilair
te demonteren tot op d

bestaande wc koker na
bestaande wc ruimte
en wandtegels te behou
deur te demonteren en
te dichten.

bestaande bekleding
in hout te behouden.

17. 12. 2016

O.C.B.
Kruiskouderstraat 59-1750 Lennik
02-269.07.07 - 0475-45.23.52

g / buro - schaal 1/50