

buitensijde opmeten

Originele opening te herstellen
nieuw venster te plaatsen
best. radiatoren te verwijderen
volgens afzonderlijke vergunningaanvraag

toestellen keuken:
Amerikaanse frigo of master Cooler
Oven
Microgolfoven in kast
Afsonderlijk koffie mach.
kookplaat & spoelbak in eiland
stopcontacten werkblad zie plan leverancier

terras

aangepaste inplanting
keuken
vfr. plannen constructeur??
in opmaak

raamopening gesloten, ht=1,10
bestaande linoleum te verwijderen,
vloer na te kijken.
nieuwe gietvloer thv. zone keuken.

bestaande deur te demonteren.
opening te dichtten.

nakijken type haard
opmaak voorstel
kachel + metaalplaat

vloeren niet aanraken
te beschermen.

afzuiging dampkap
1.6...
bestaande wand te demonteren,
nieuw I-profiel naar boven te plaatsen,
zie studie ingenieur

1.6...
bestaand vals plafond te demonteren
tot op hoogte plafond lager
volume bovenliggend bico.
volumes van vroeger te herstellen

1.6...
bestaande keukenkasten te verwijderen

1.6...
later aangebrachte keramische
tegelvloer keuken te verwijderen.

bestaande marmeren tegelvloer
te behouden

nakijken positie bestaande deur
+ openen kelderdeur???


toestellen keuken:
Amerikaanse frigo of master Cooler
Oven
Microgolfoven in kast
Afsonderlijk koffie mach.
kookplaat & spoelbak in eiland
stopcontacten werkblad zie plan leverancier

radiator te verwijderen

nakijken schildertek.
(stratigrafische analyse)

Plan gelijkvloers

Plan gelijkvloers - schaal 1/50

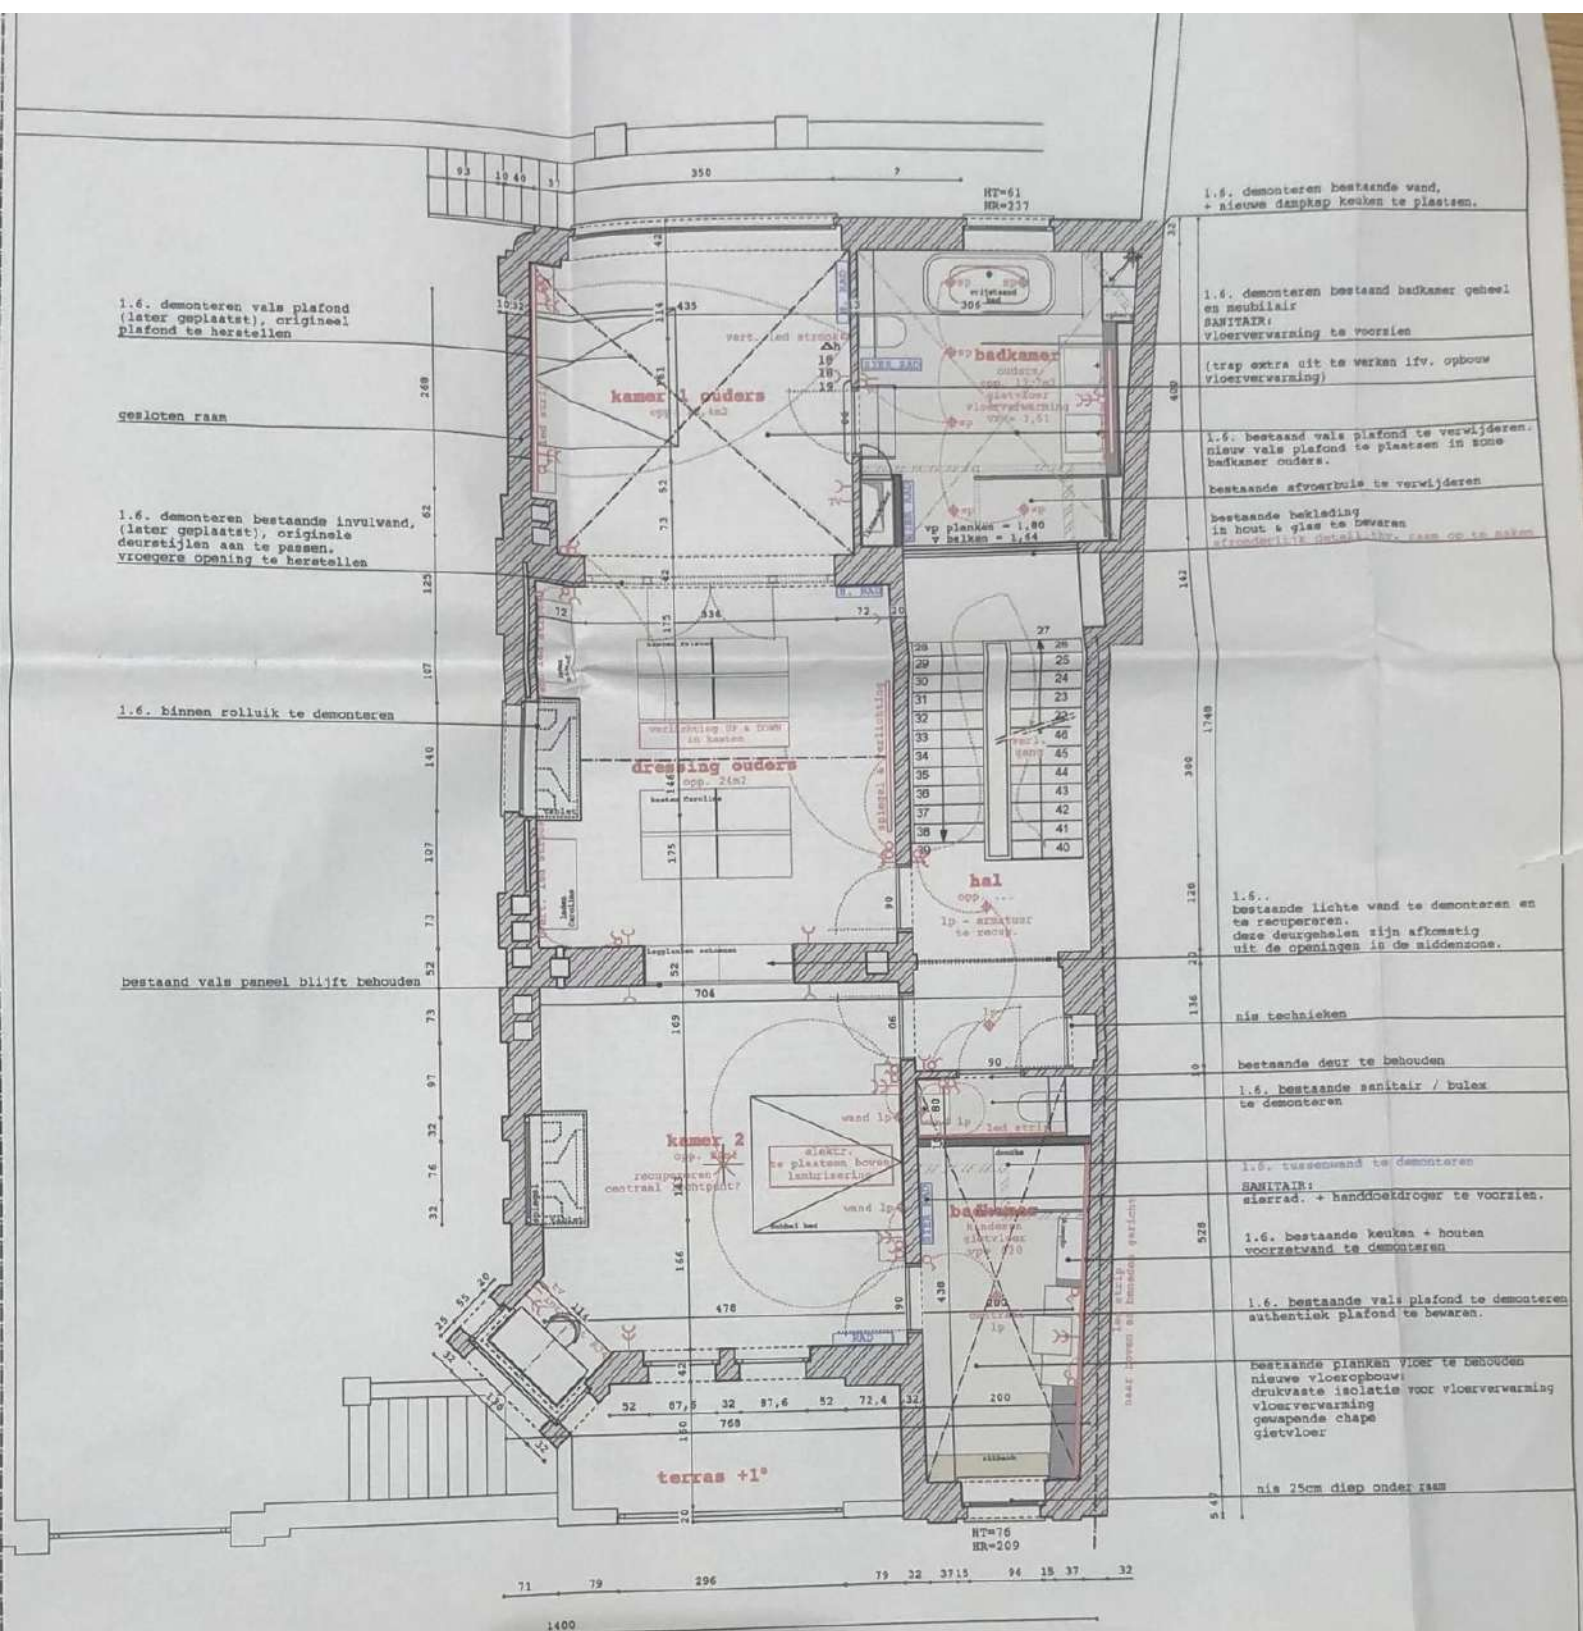


Plan eerste verdieping - schaal 1/50

[illegible]



☐ perpendicular to the surface
☐ along the surface
☐ along the surface


[illegible]

Plan tweede verdieping - schaal 1/50

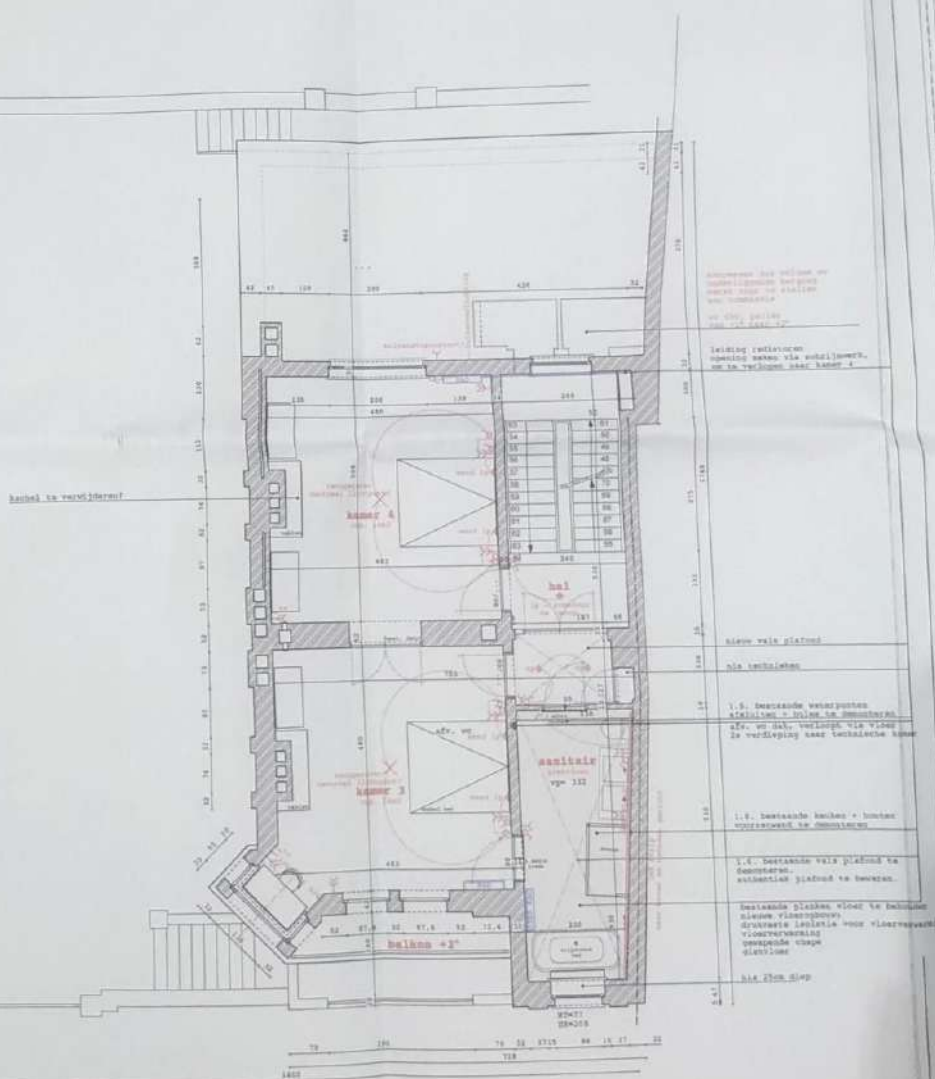


draairichtingen deuren.
breedte trappen & paliers?
kelder en keldertrap
buitenzijde + koer nog op te meten

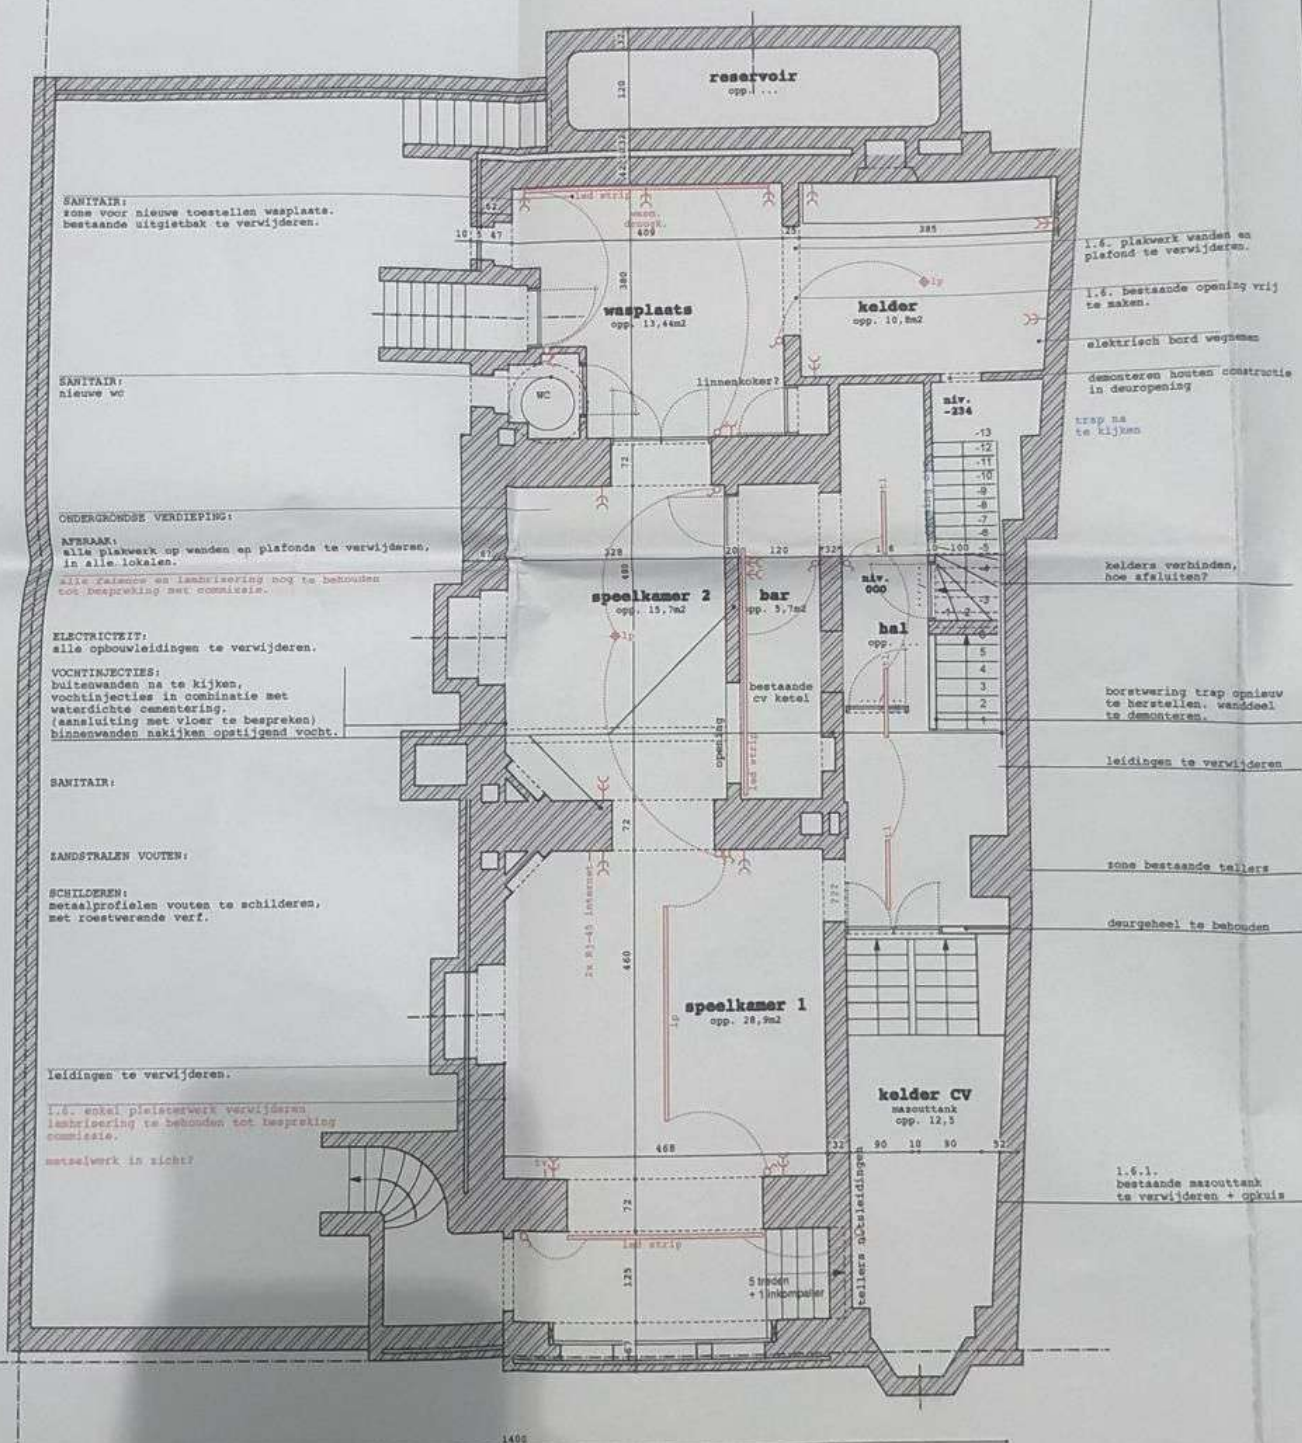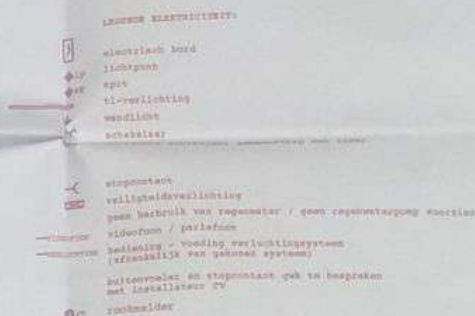


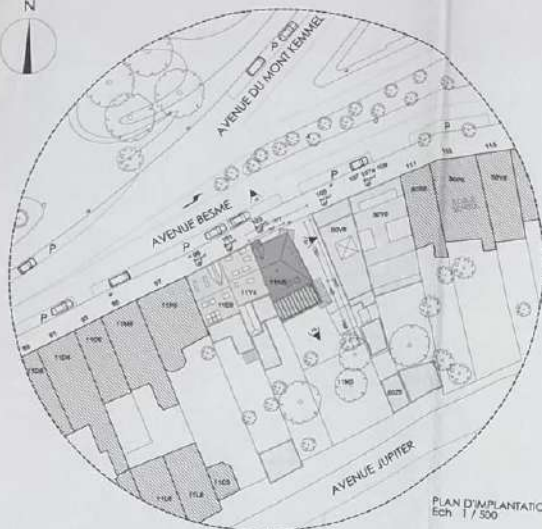

PLAN D'IMPLANTATION
Ech 1 / 500

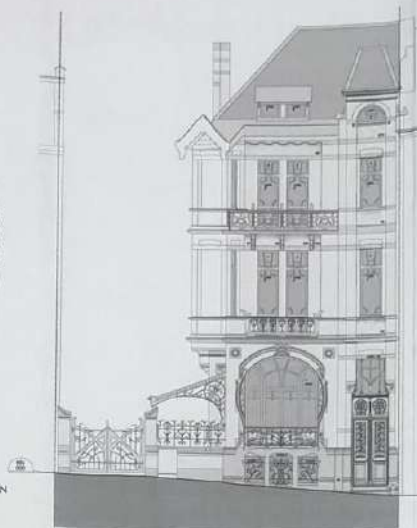


FACADE RUE

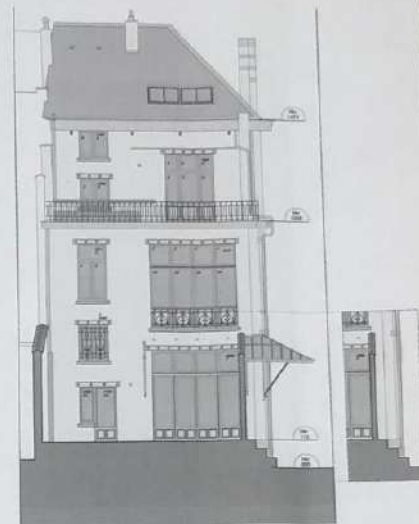

FACADE ARRIERE



FACADES D'ANGLE

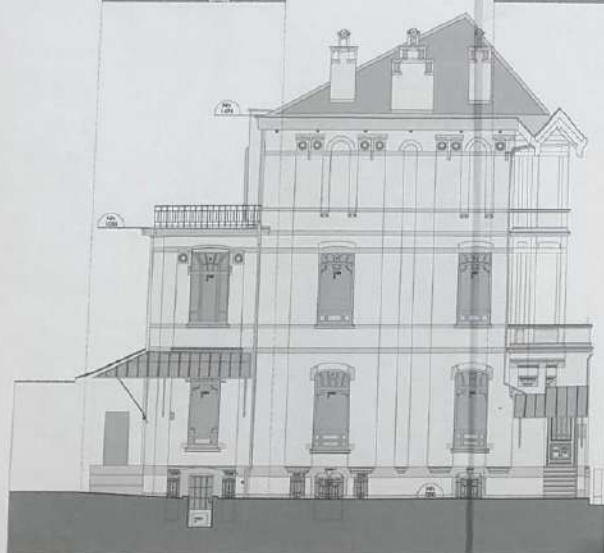


FACADE LATÉRALE




PLAN DE SITUATION
Ech. 1 / 5000


[illegible]

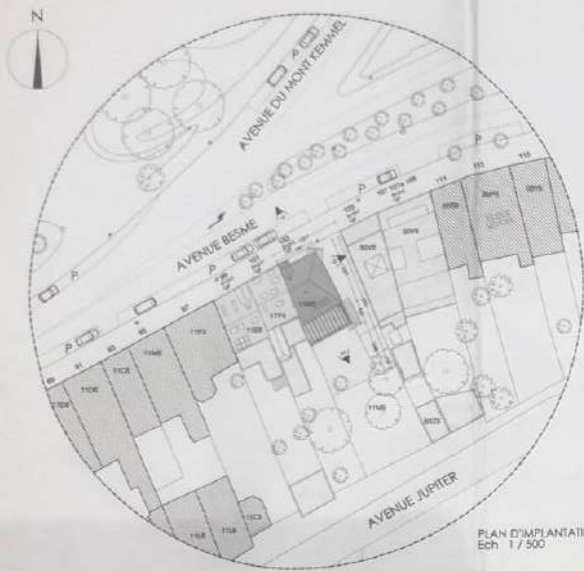

PLAN D'IMPLANTATION
Ech 1 / 500

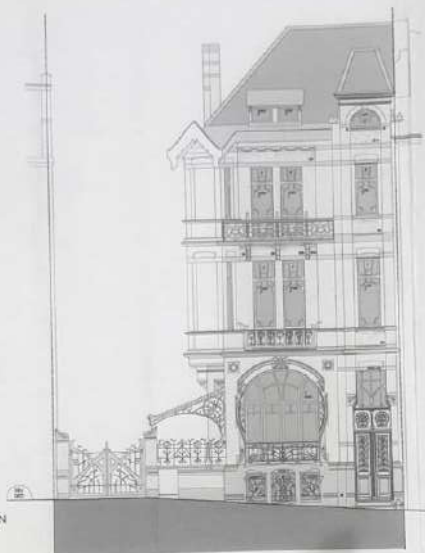

FACADE RUE

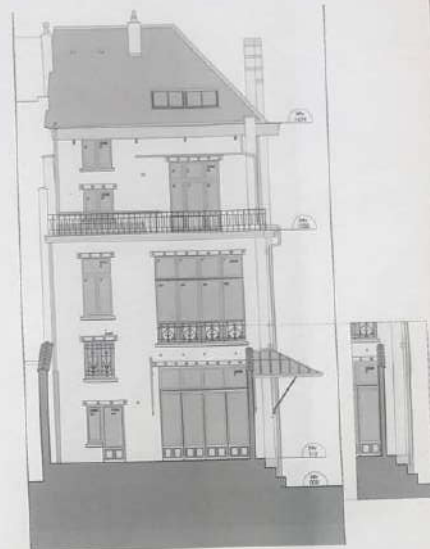

FACADE ARRIERE

