


A. BUILD ENTREPRISES GÉNÉRALES
MEUBLES A APPARTEMENTS A CONSTRUIRE
Mmes ERNESTINE ET JEANNE IXELLES
AN DE L'ETAGE 5(en recul) ECH. 2/3
AN N° 5 20.1.1966

ODOLAERTS ARCHITECTE 0A 0580 BRUXELLES 5 (1011)
Les Fondateurs Associés
BUILD S.A.
115 Avenue de la
Liberté 115000
De Administrateur

7 JUL 66
15/1/66
RELEVÉ

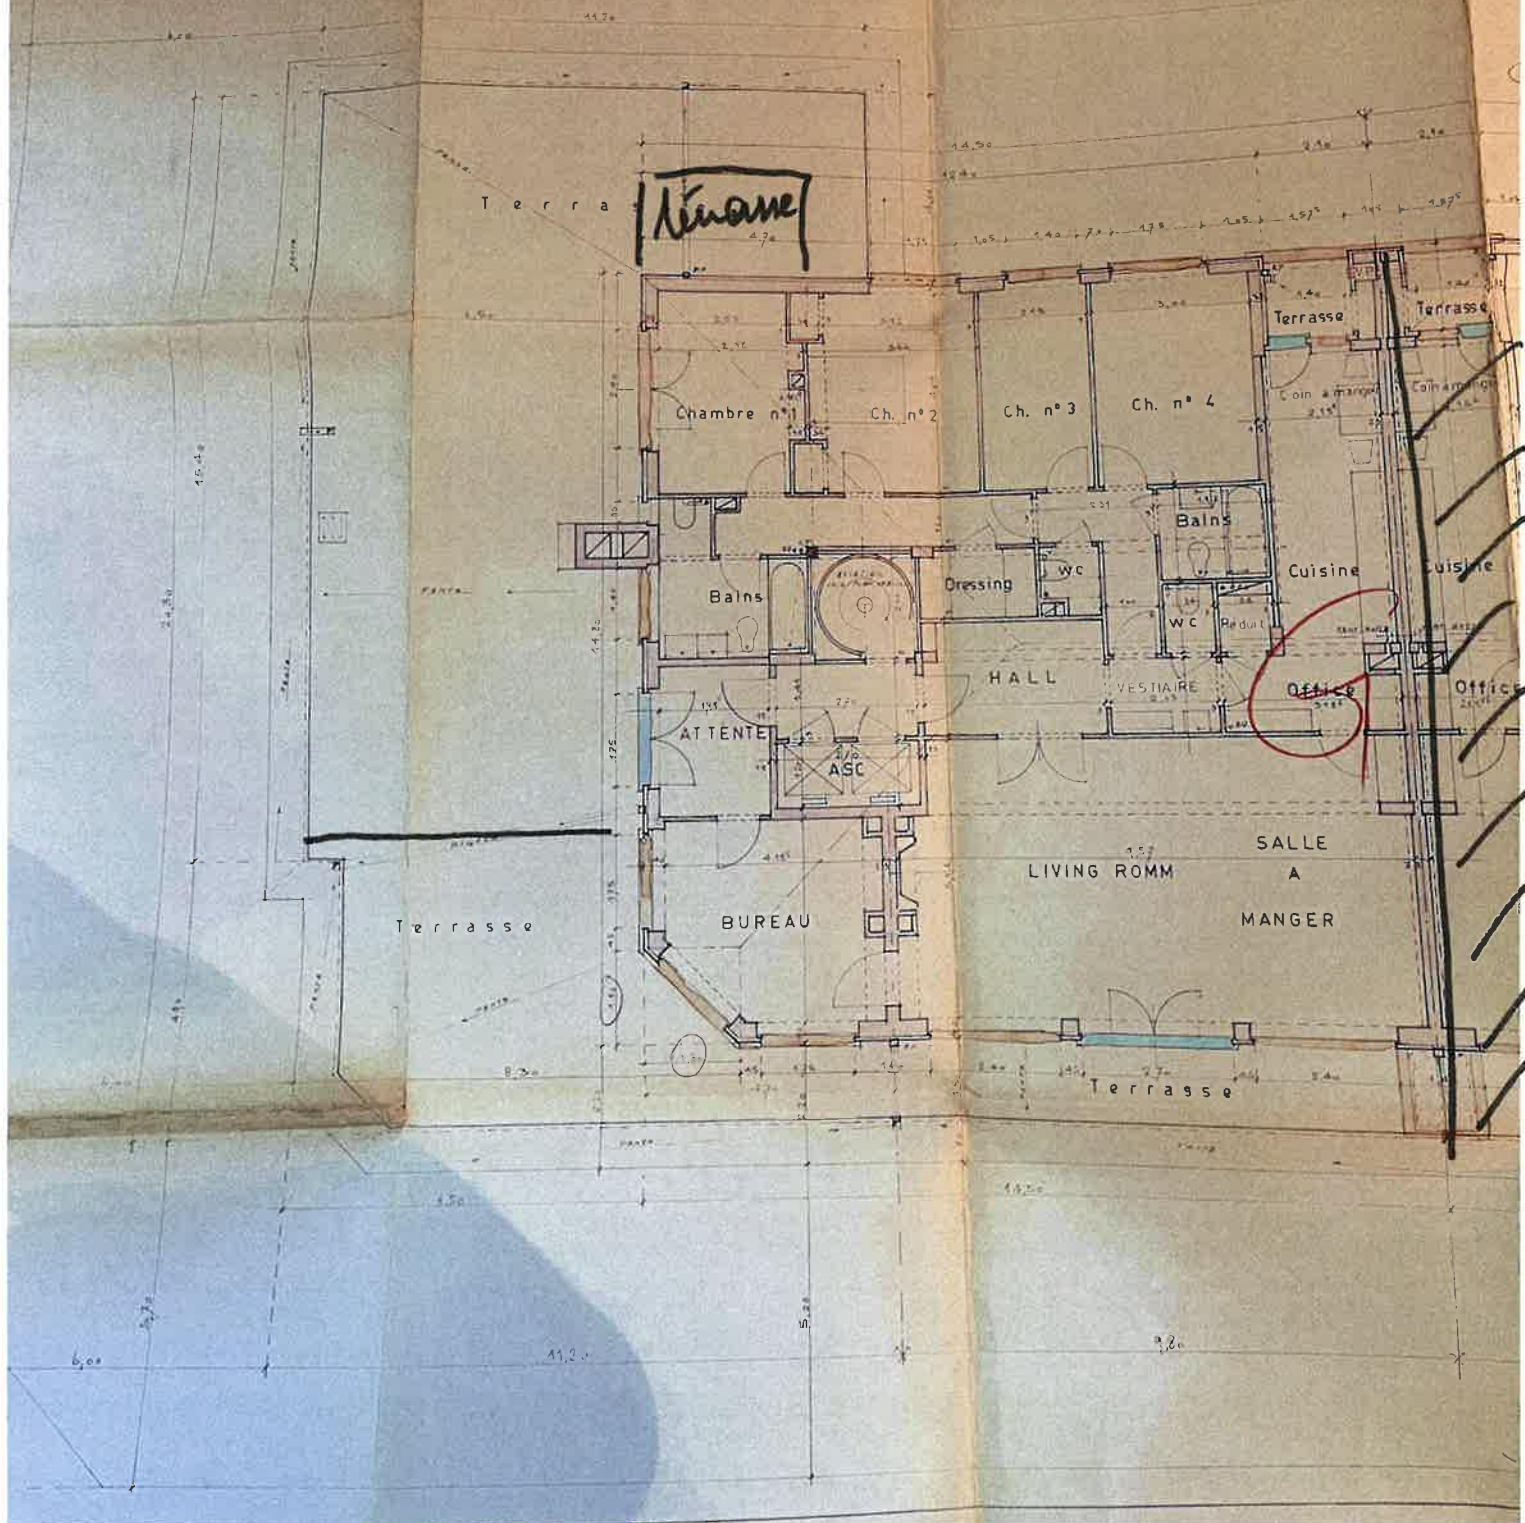

Avenue Jeanne 19A - 1050 Ixelles

Appartement C5 - 5ème étage

