

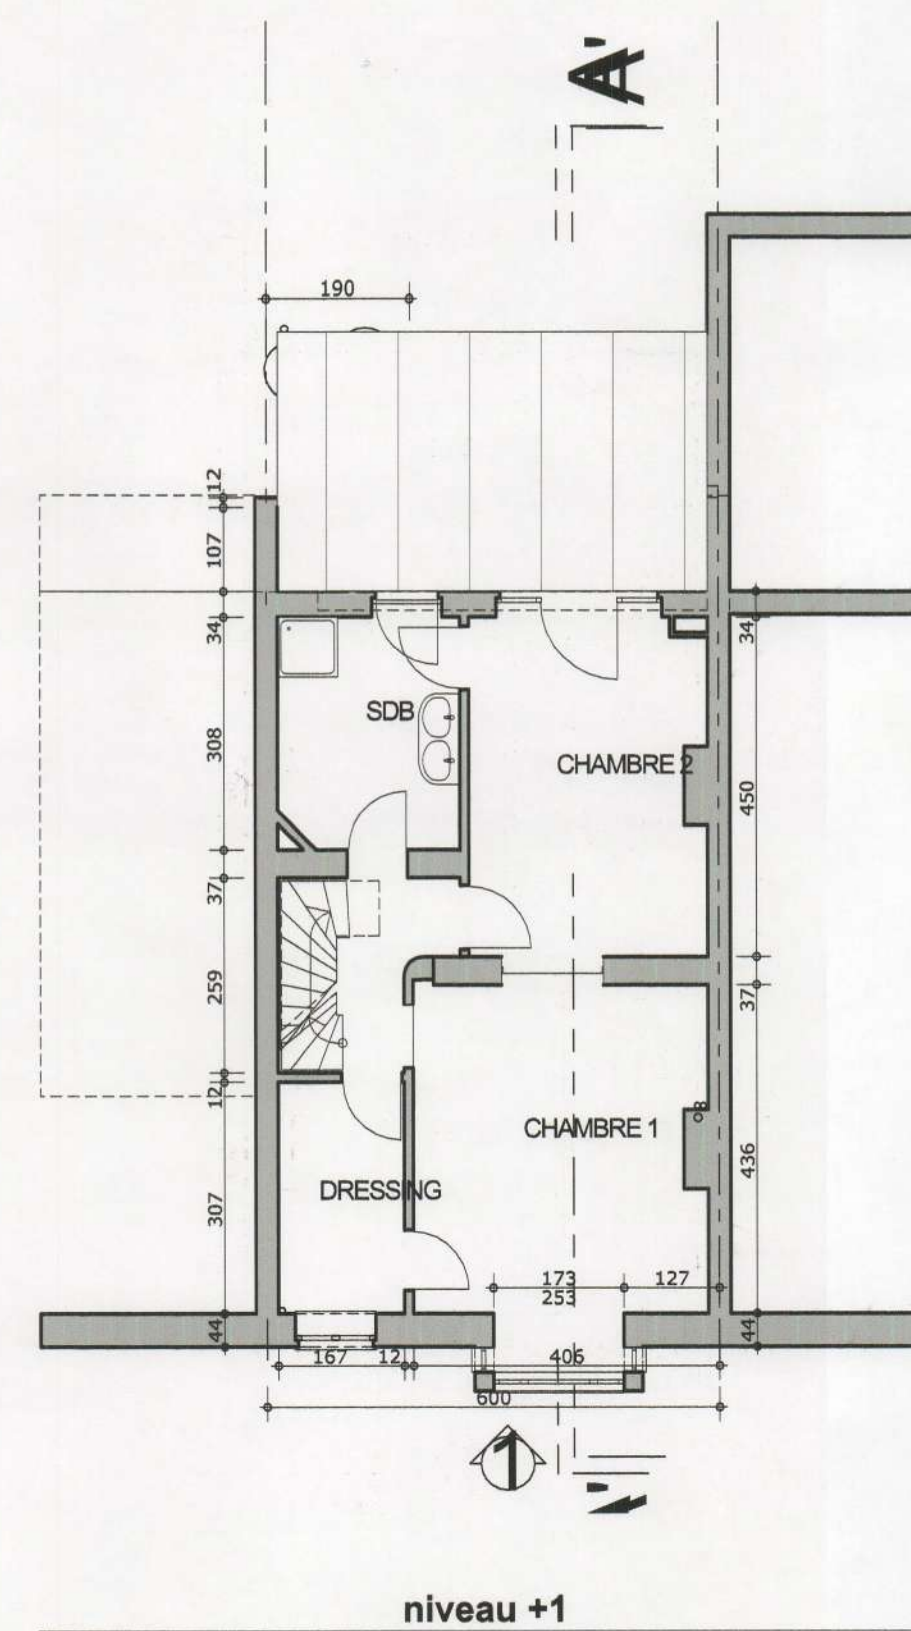
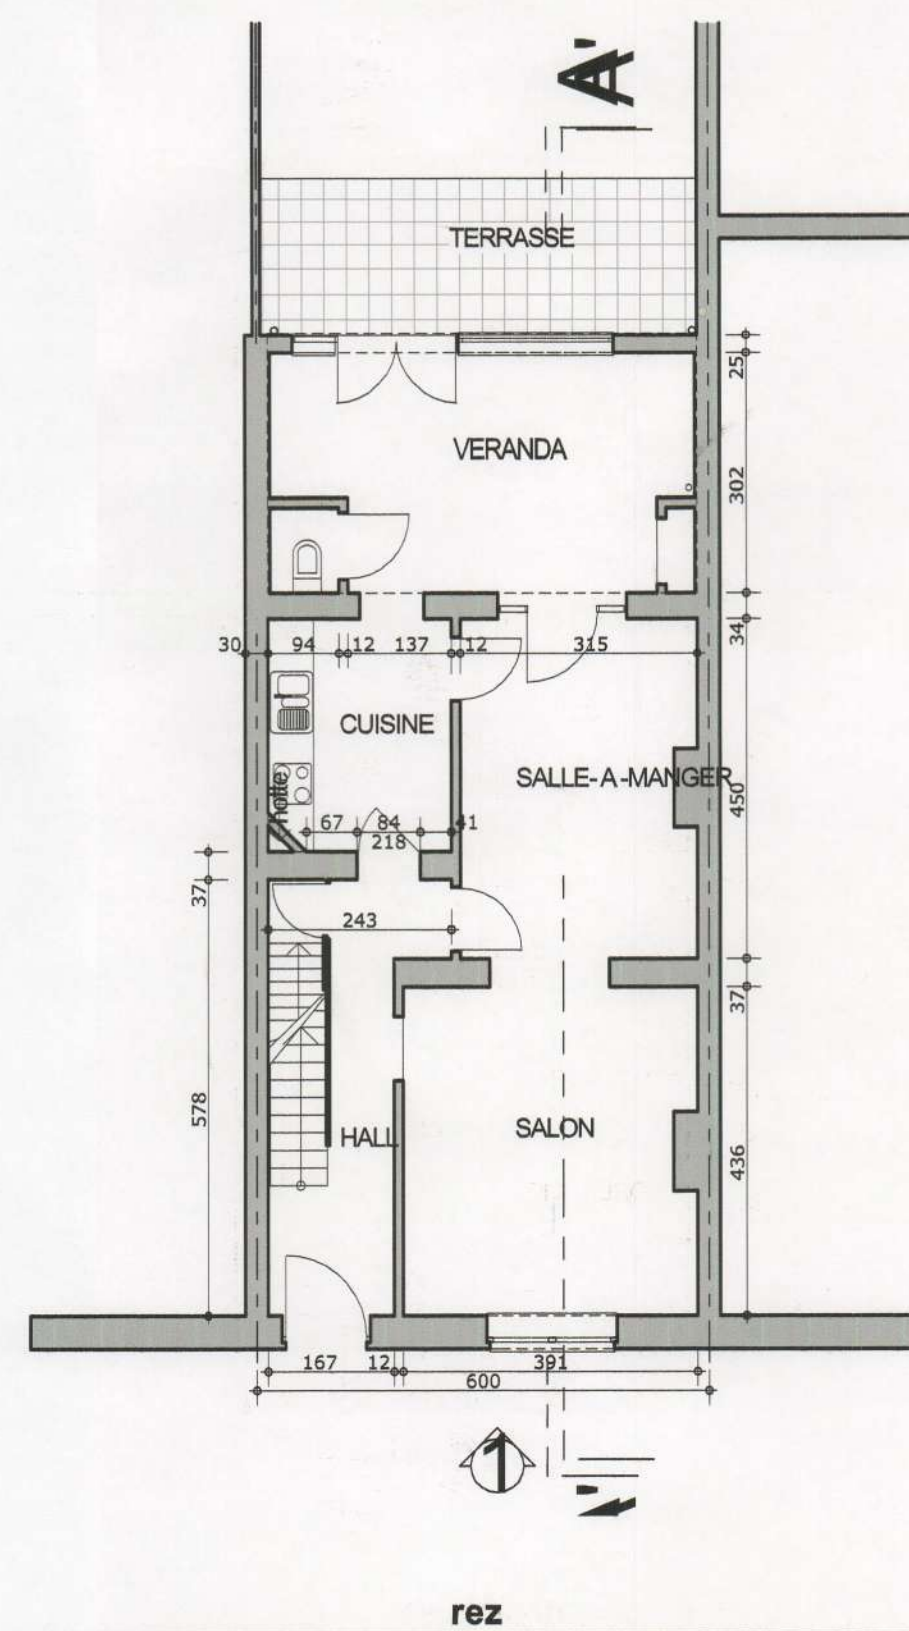
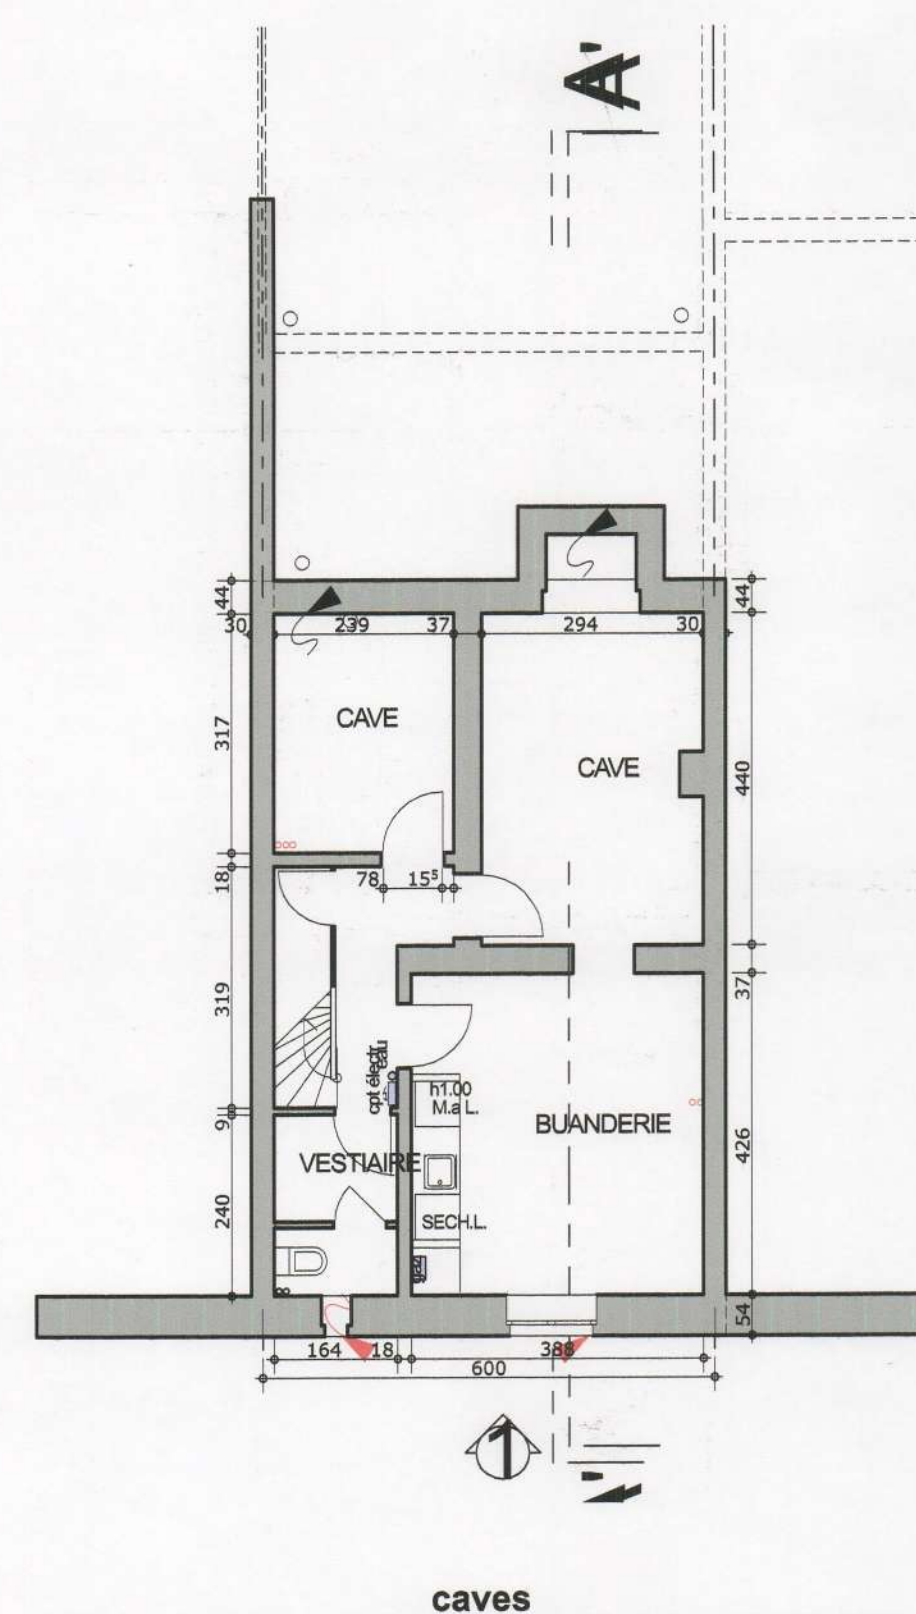
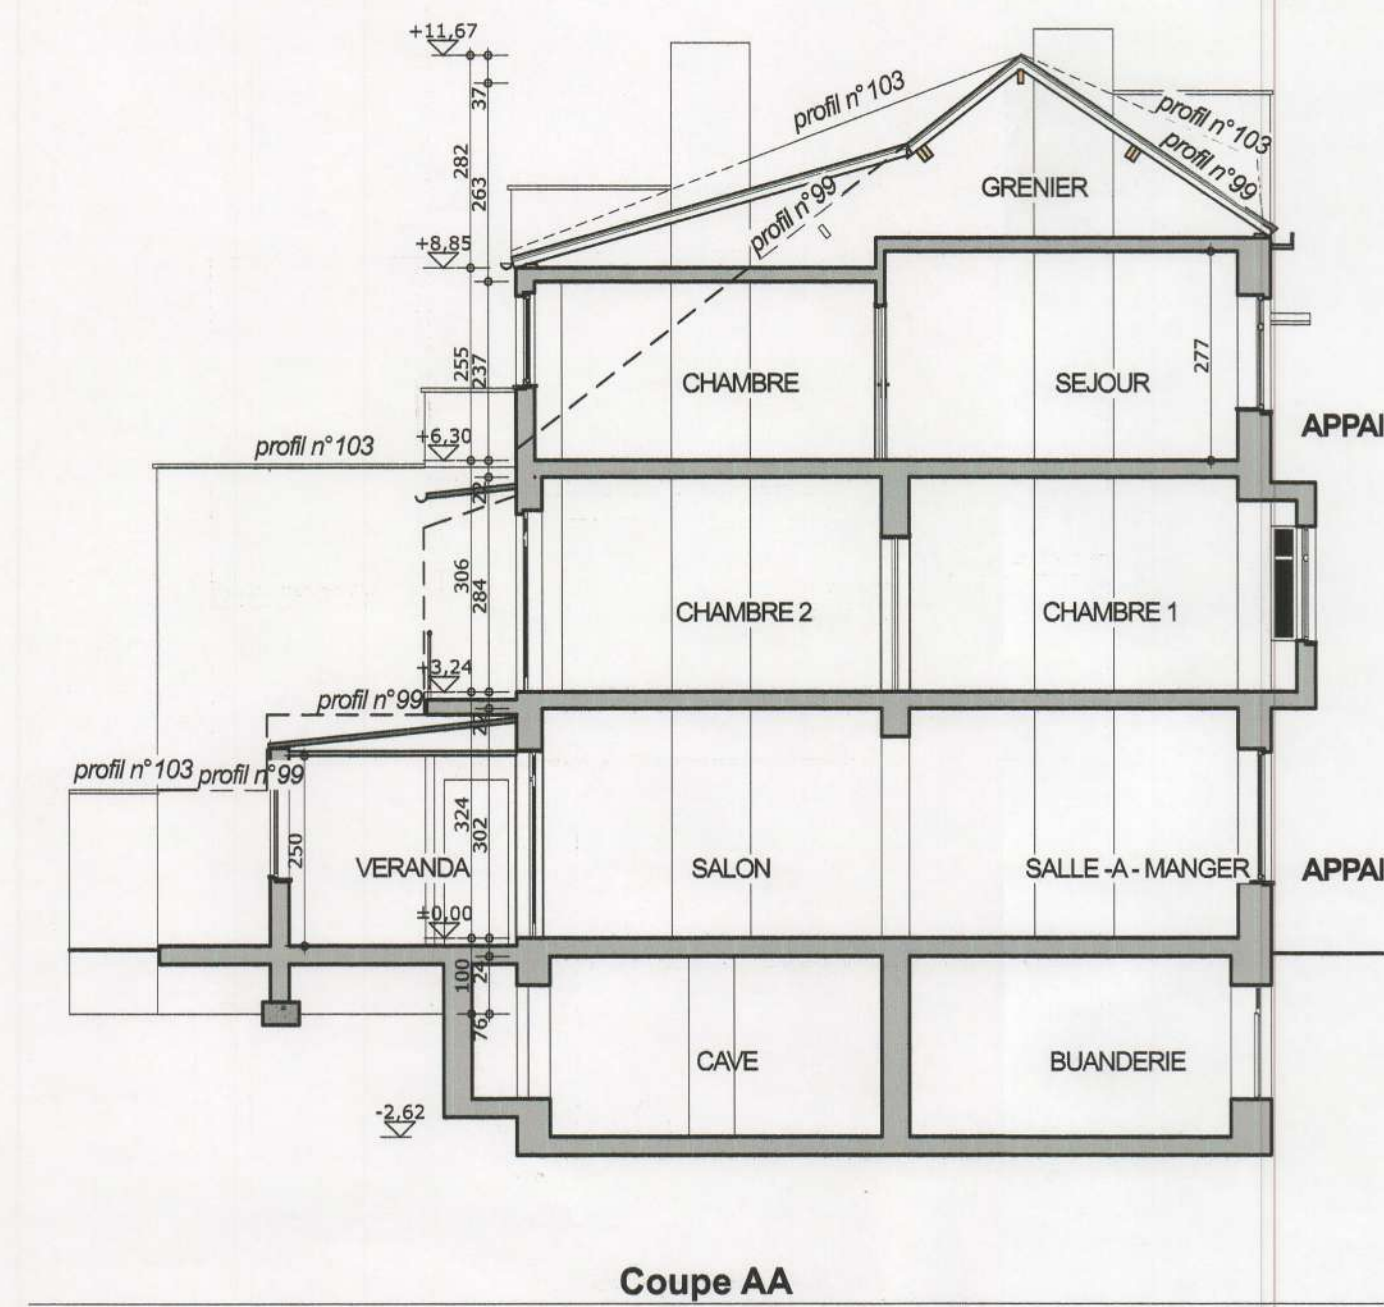
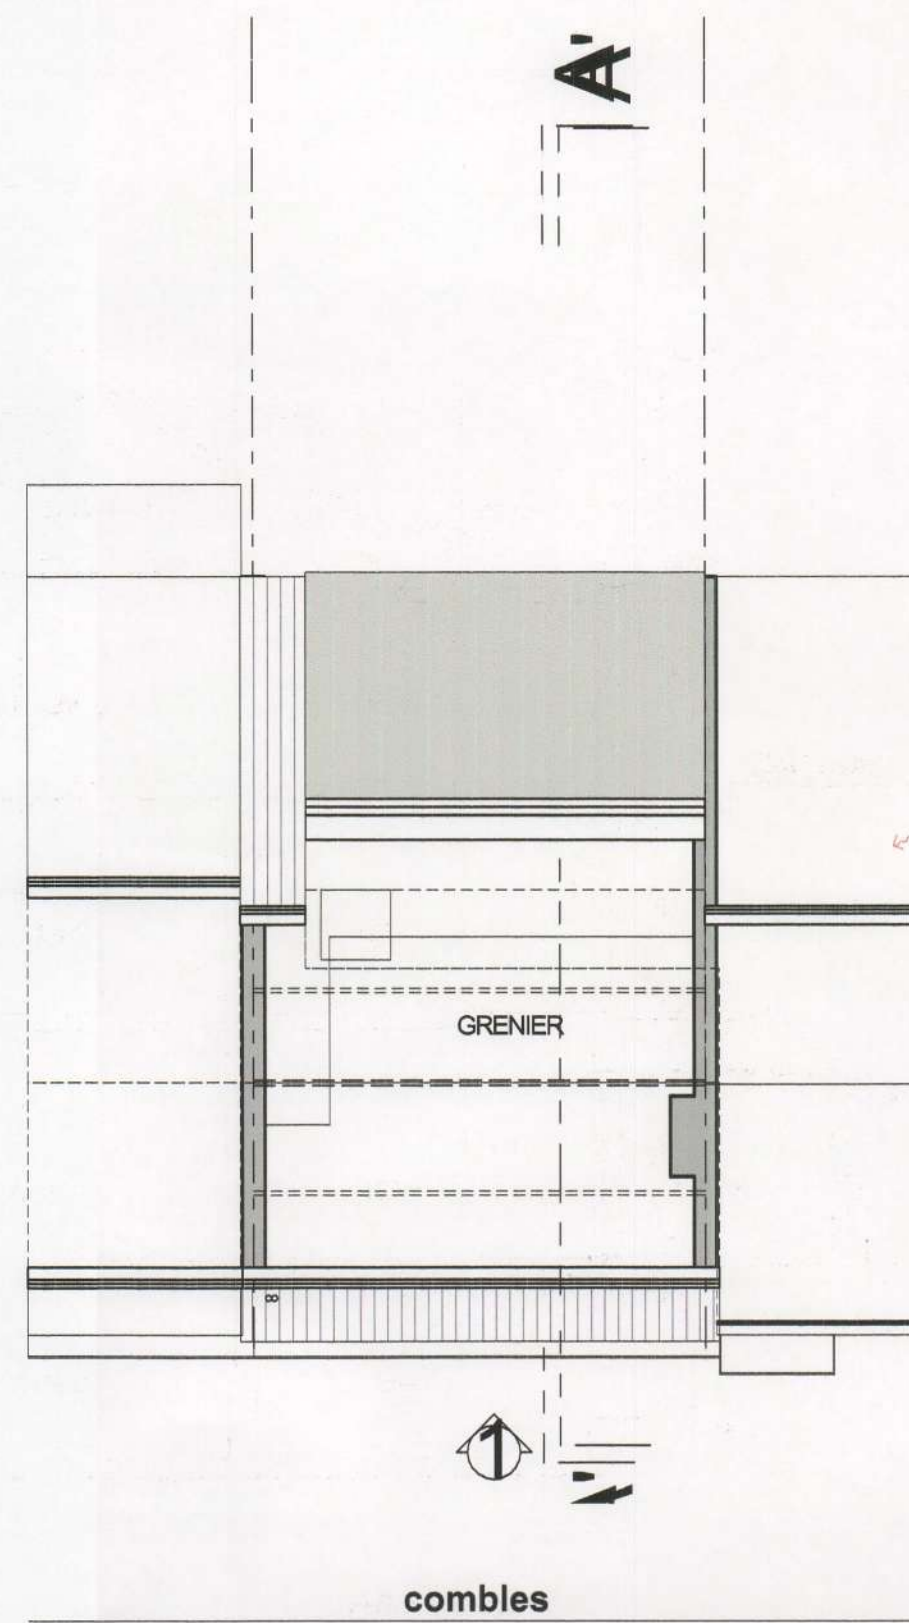


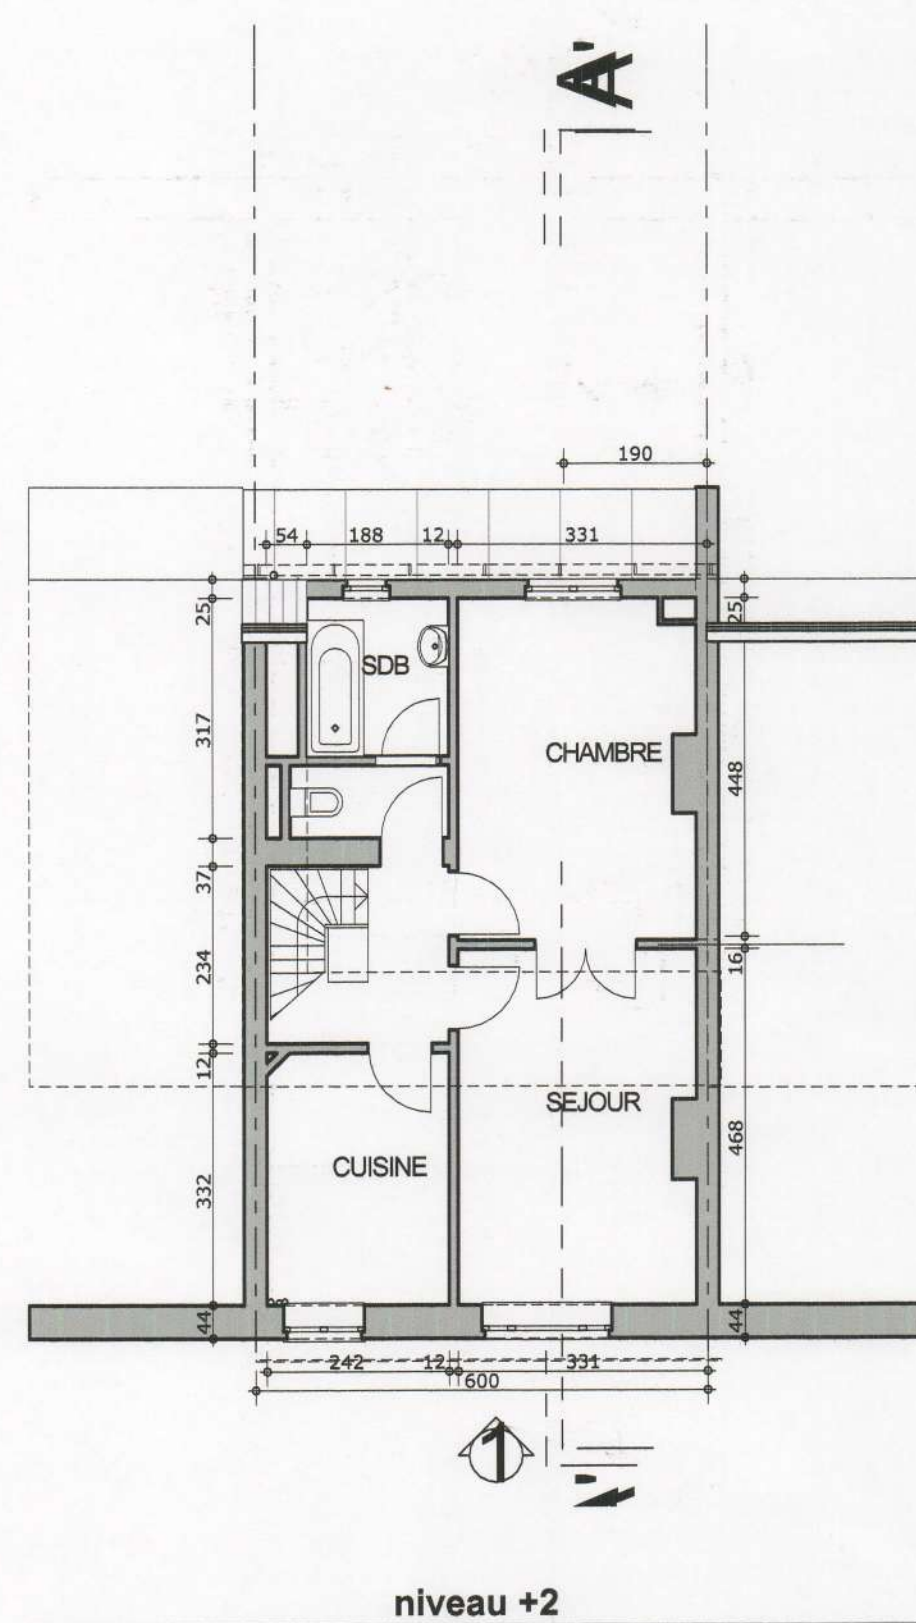


projet	TRANSFORMATION d'une MAISON de RAPPORT	date 15.10.08
maître de l'ouvrage	Cynthia PAUWELS et Julien LEMAIRE Av. du Couronnement 101 B -1200 Bruxelles	
	PERMIS DE TRANSFORMER	échelle 1:50 1:100
	PLANS, COUPE, FAÇADE : SITUATION EXISTANTE	1/3
chantier	Av. du Couronnement, 101 B -1200 Bruxelles	dossier 07-18
architecte	Savina van de Put Avenue Grandchamp 282A 1150 Bruxelles tel/fax : 02 767 14 00 - Mail: savina.vandeput@skynet.be	

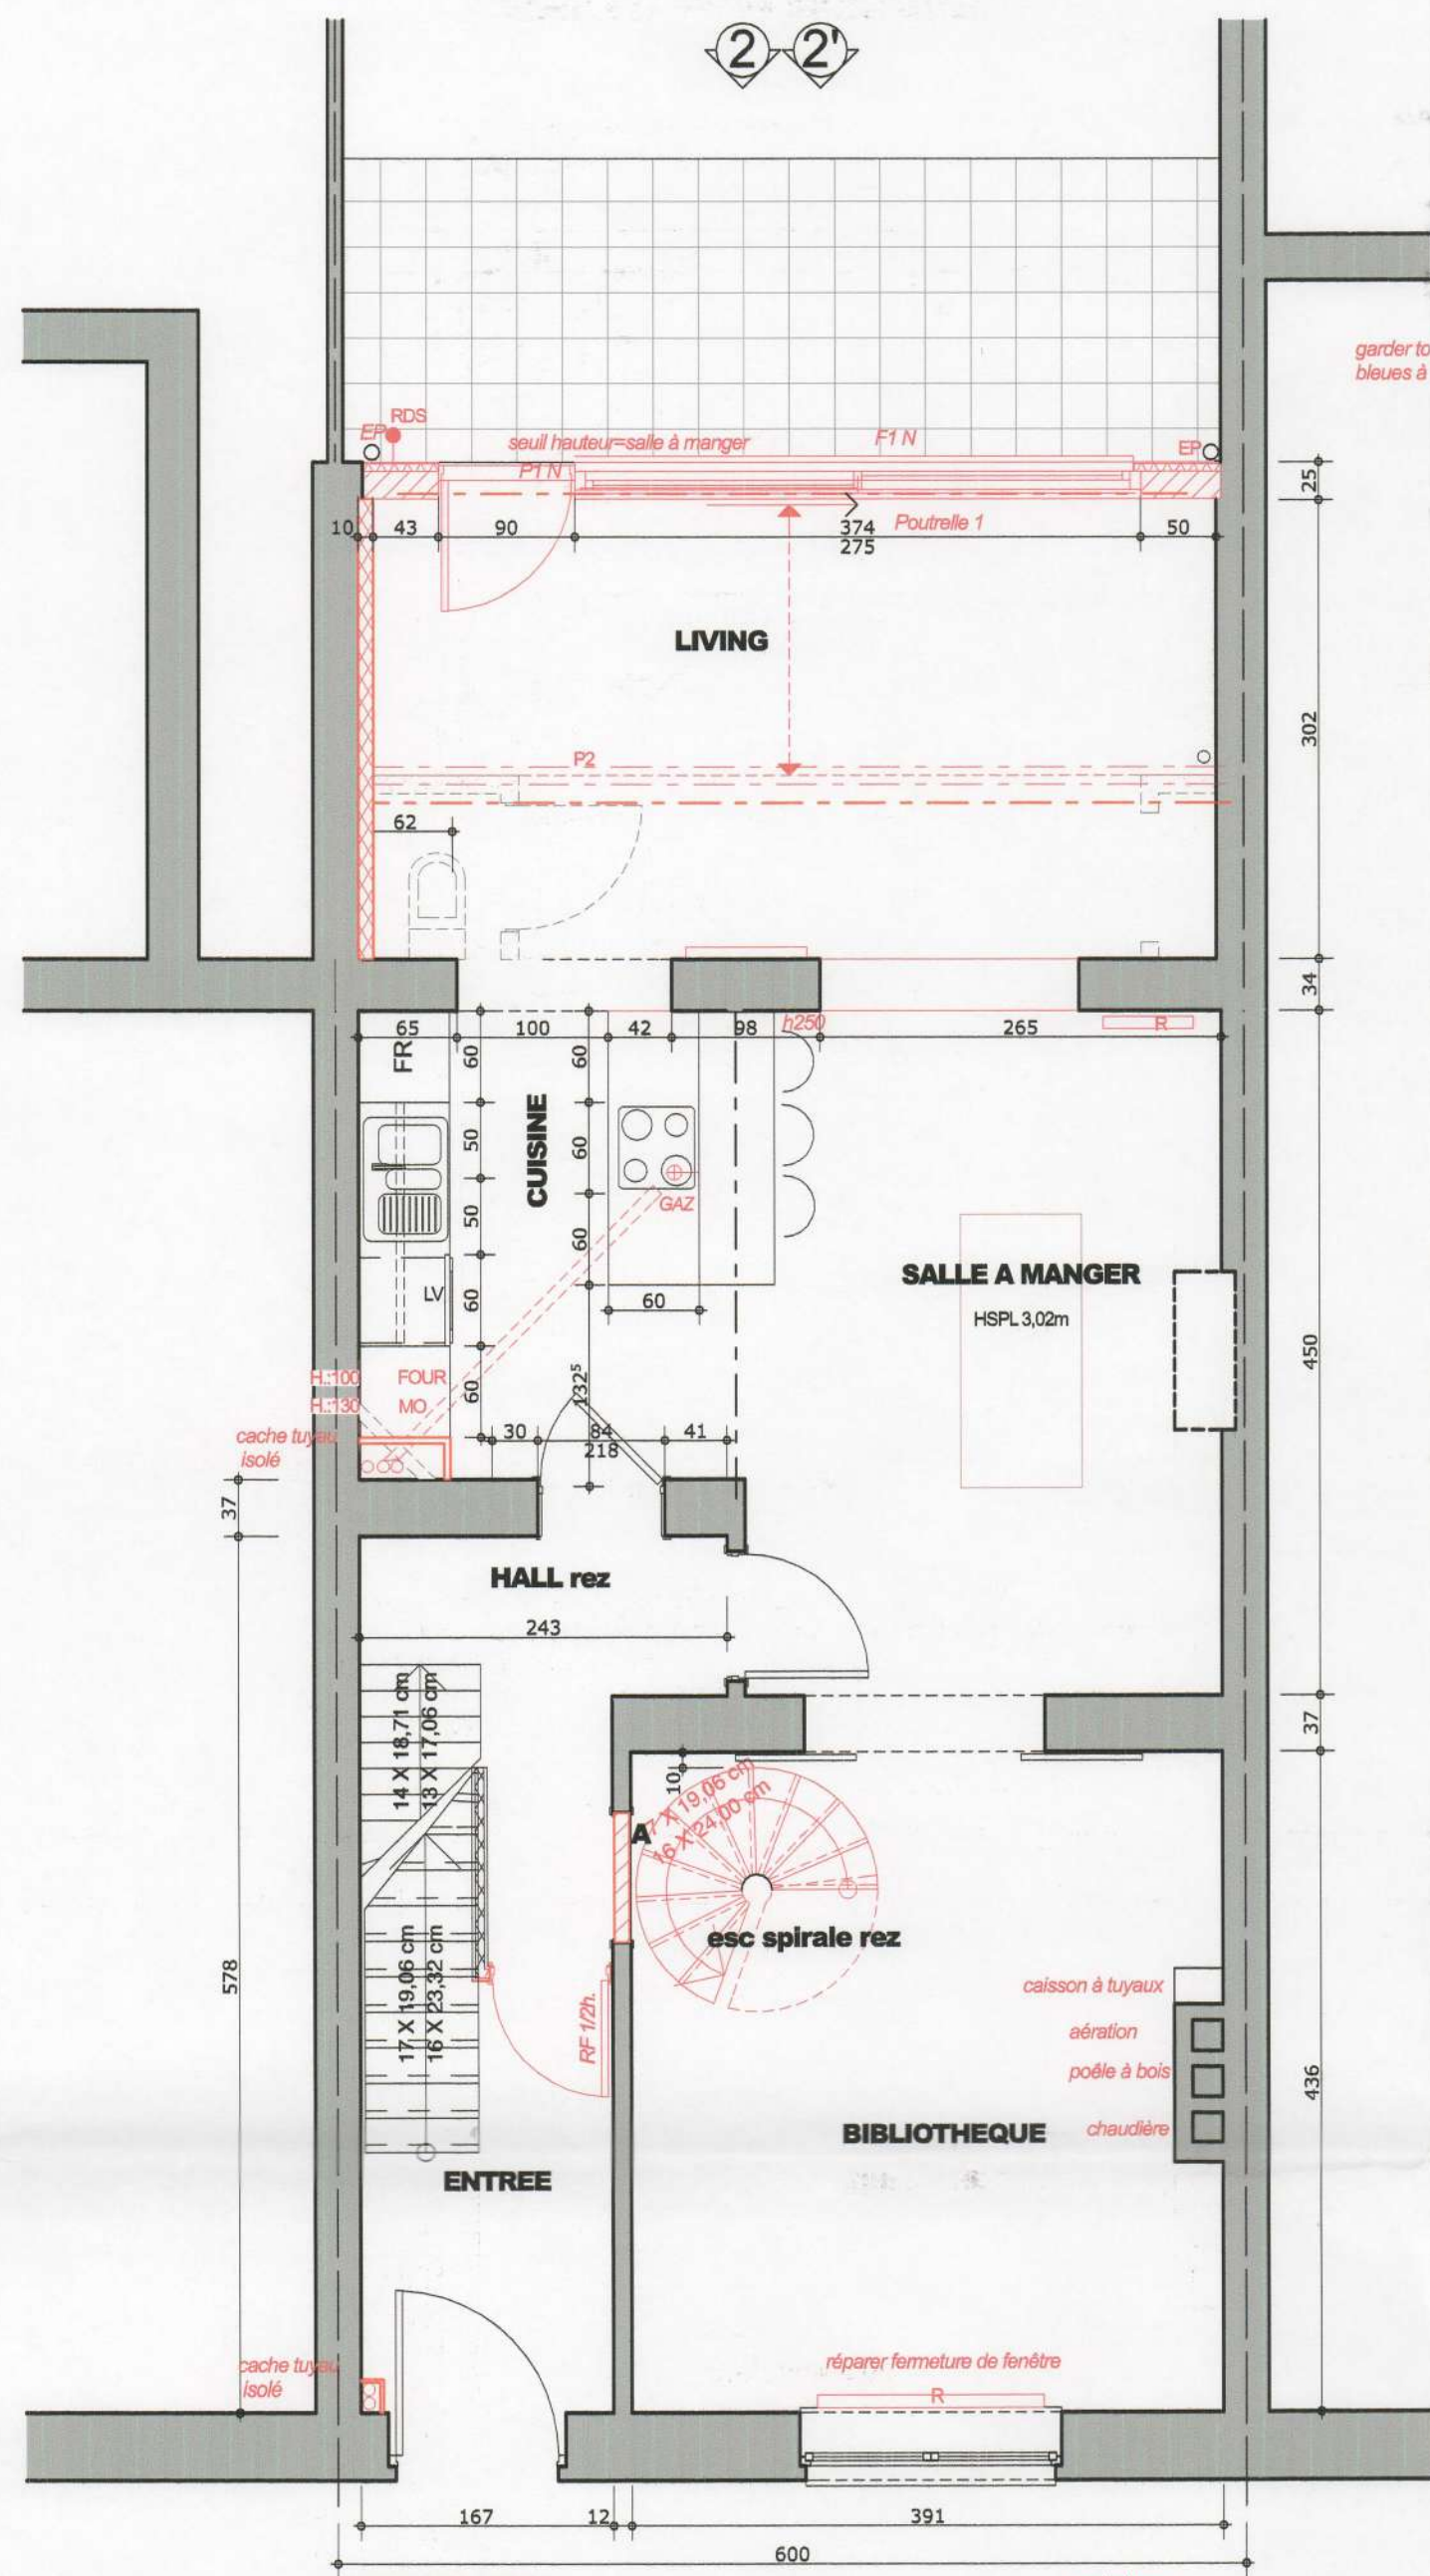


FINITIONS au REZ :
plafonds existant à garder, portes à garder
hall : carrelage existant à garder
biblio/salle à manger : plancher existant à garder, prévoir 2cm de N parquets par propriétaire
cuisine : carrelage à garder, prévoir 2cm de N parquets par propriétaire

APPART I : rez

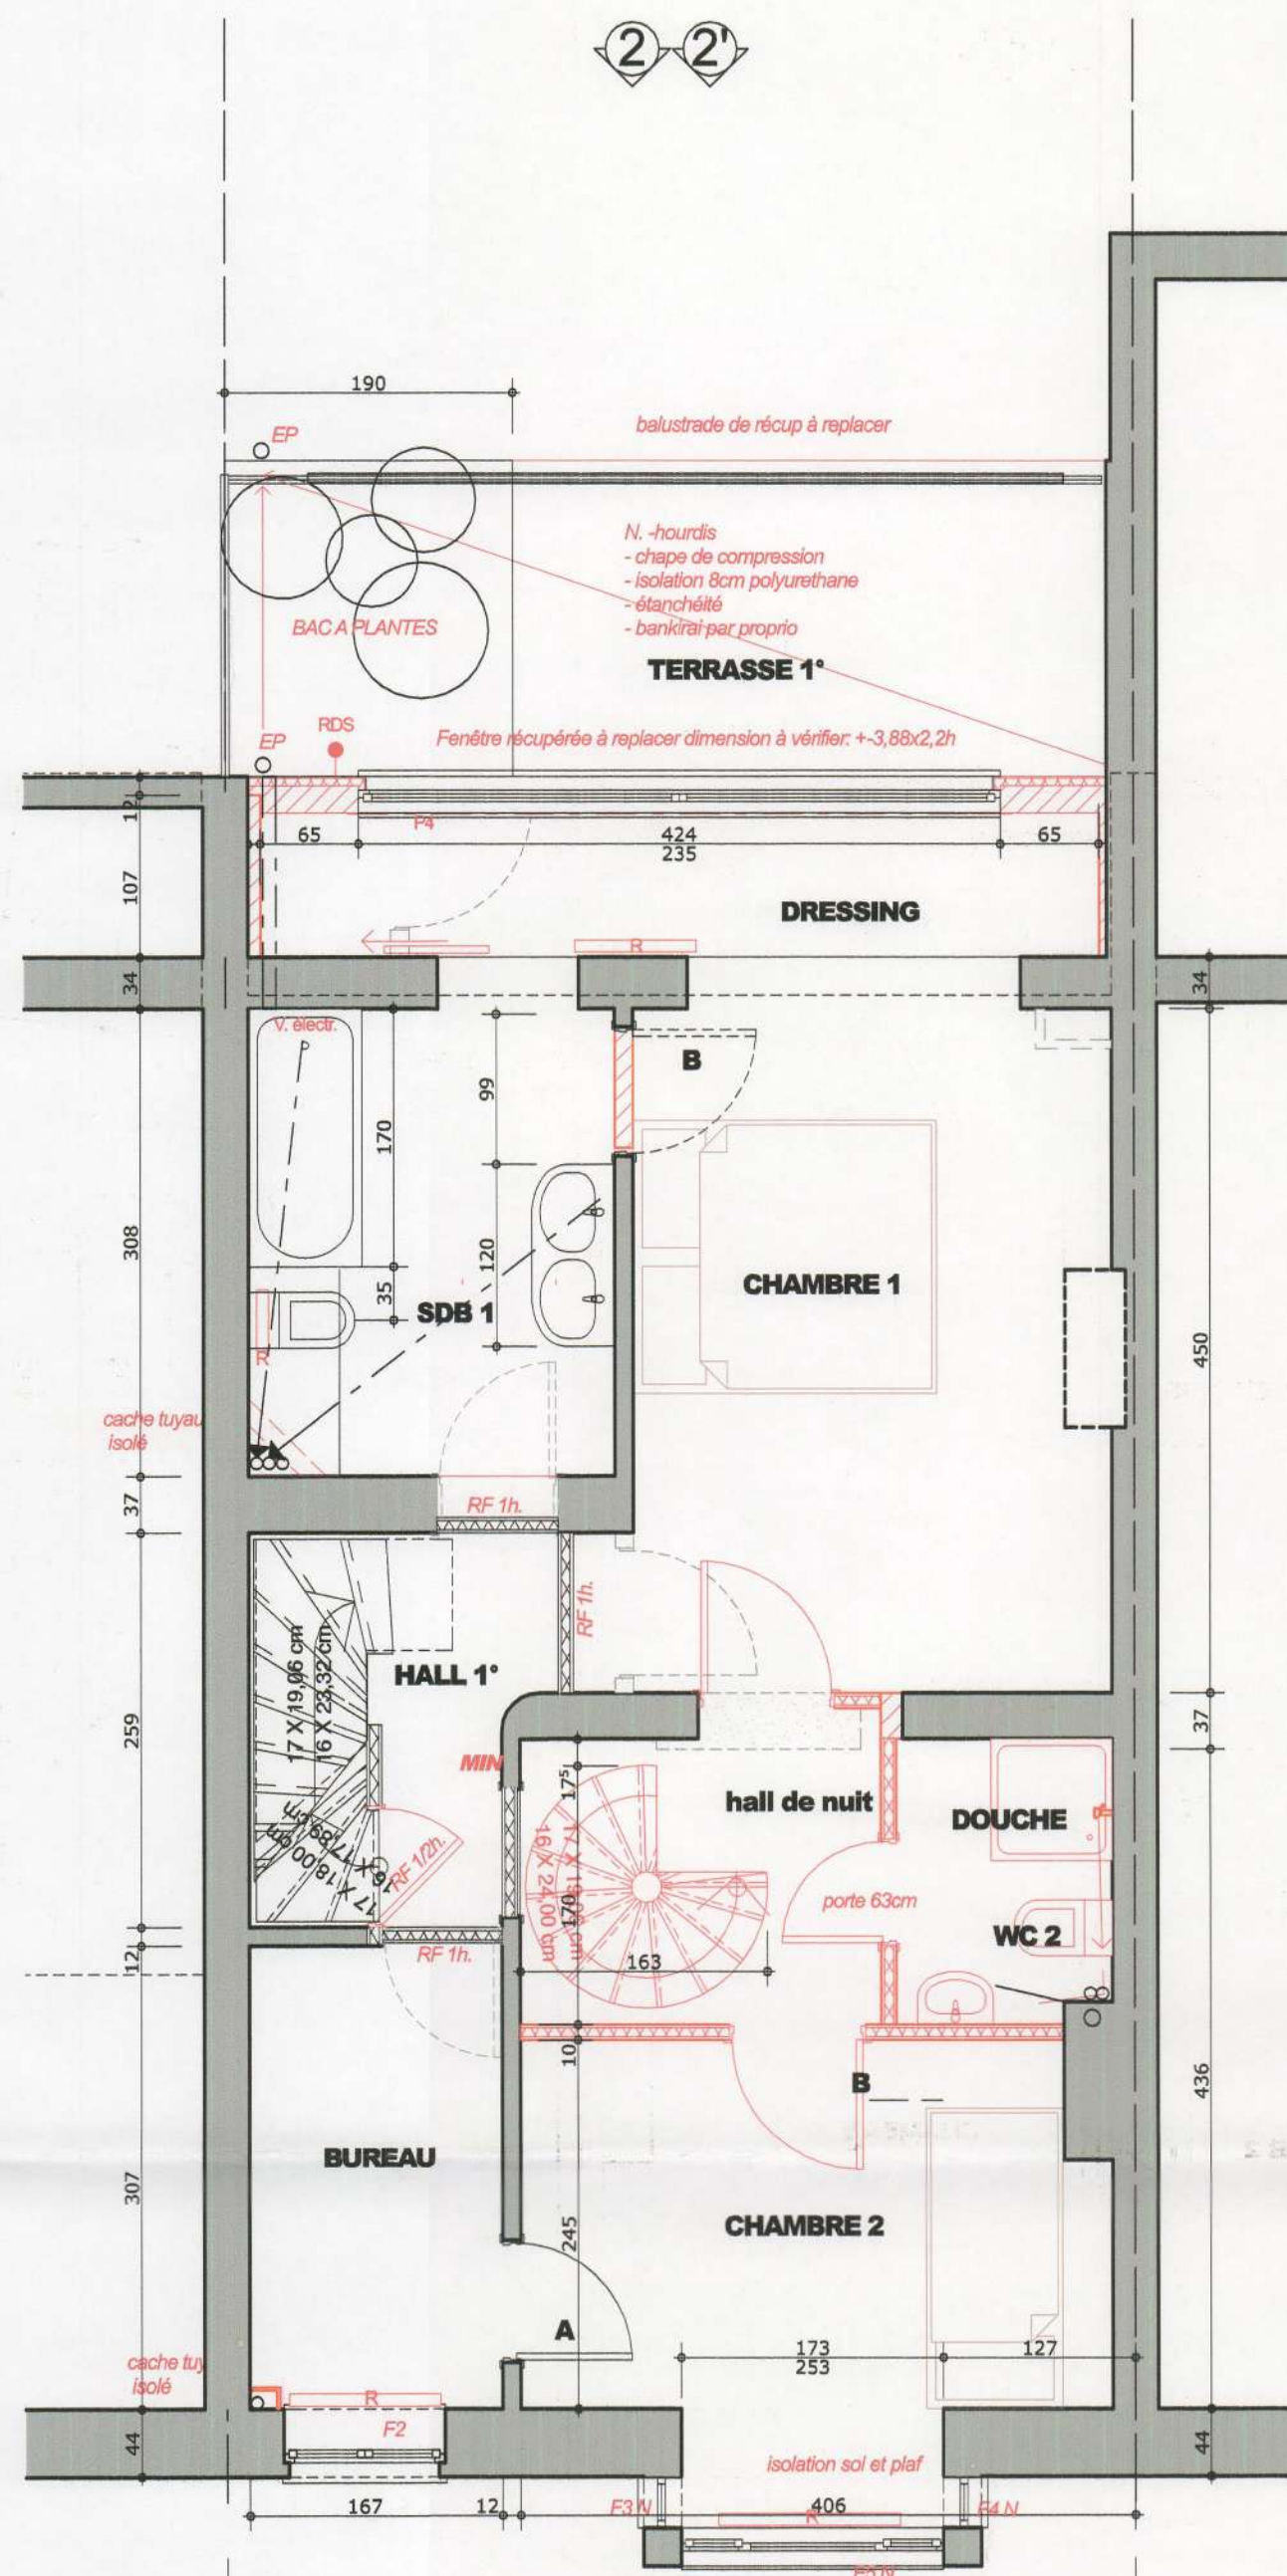


FINITIONS au 1° :
portes à garder, et remplacer
plafonds existant à garder, portes à garder ou à remplacer
chambres : plancher existant à garder, prévoir 2cm de N parquets par propriétaire

APPART I : niveau +1

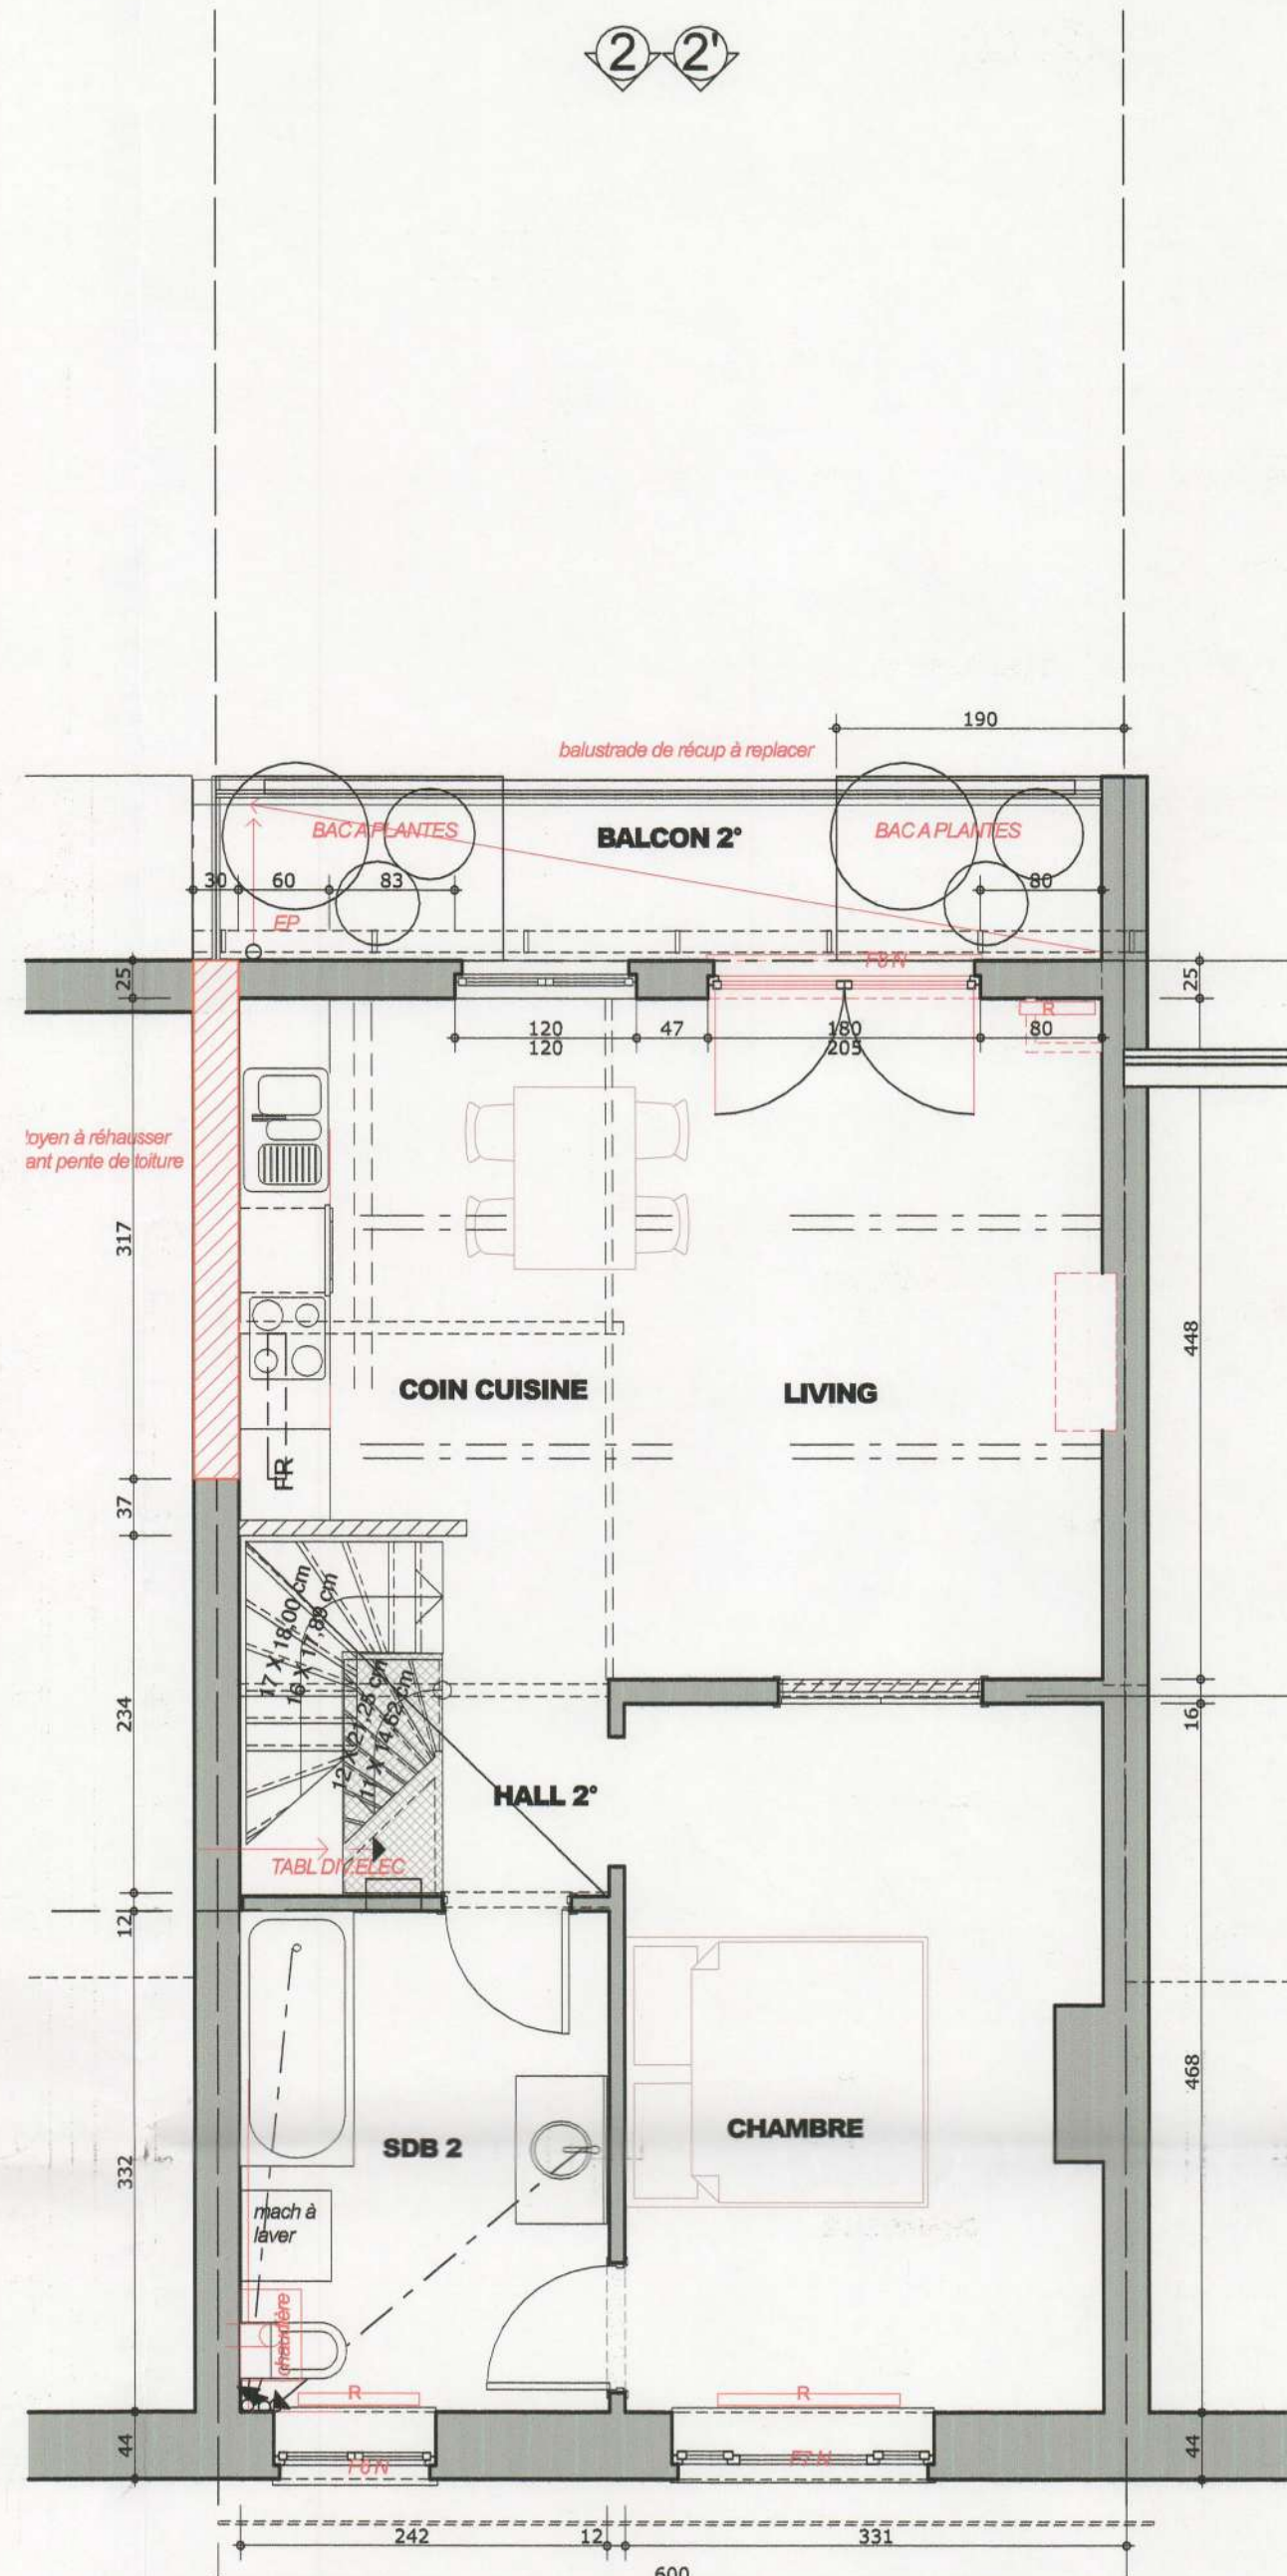


FINITIONS au 2° :
portes à garder, et remplacer
Nouveaux plafonds isolés par entrepreneur :
8cm entre chevrons + 8cm plaques polyuréthane+gypsoc
Plancher existant à garder, prévoir 2cm de N parquets par propriétaire

APPART II : niveau +2

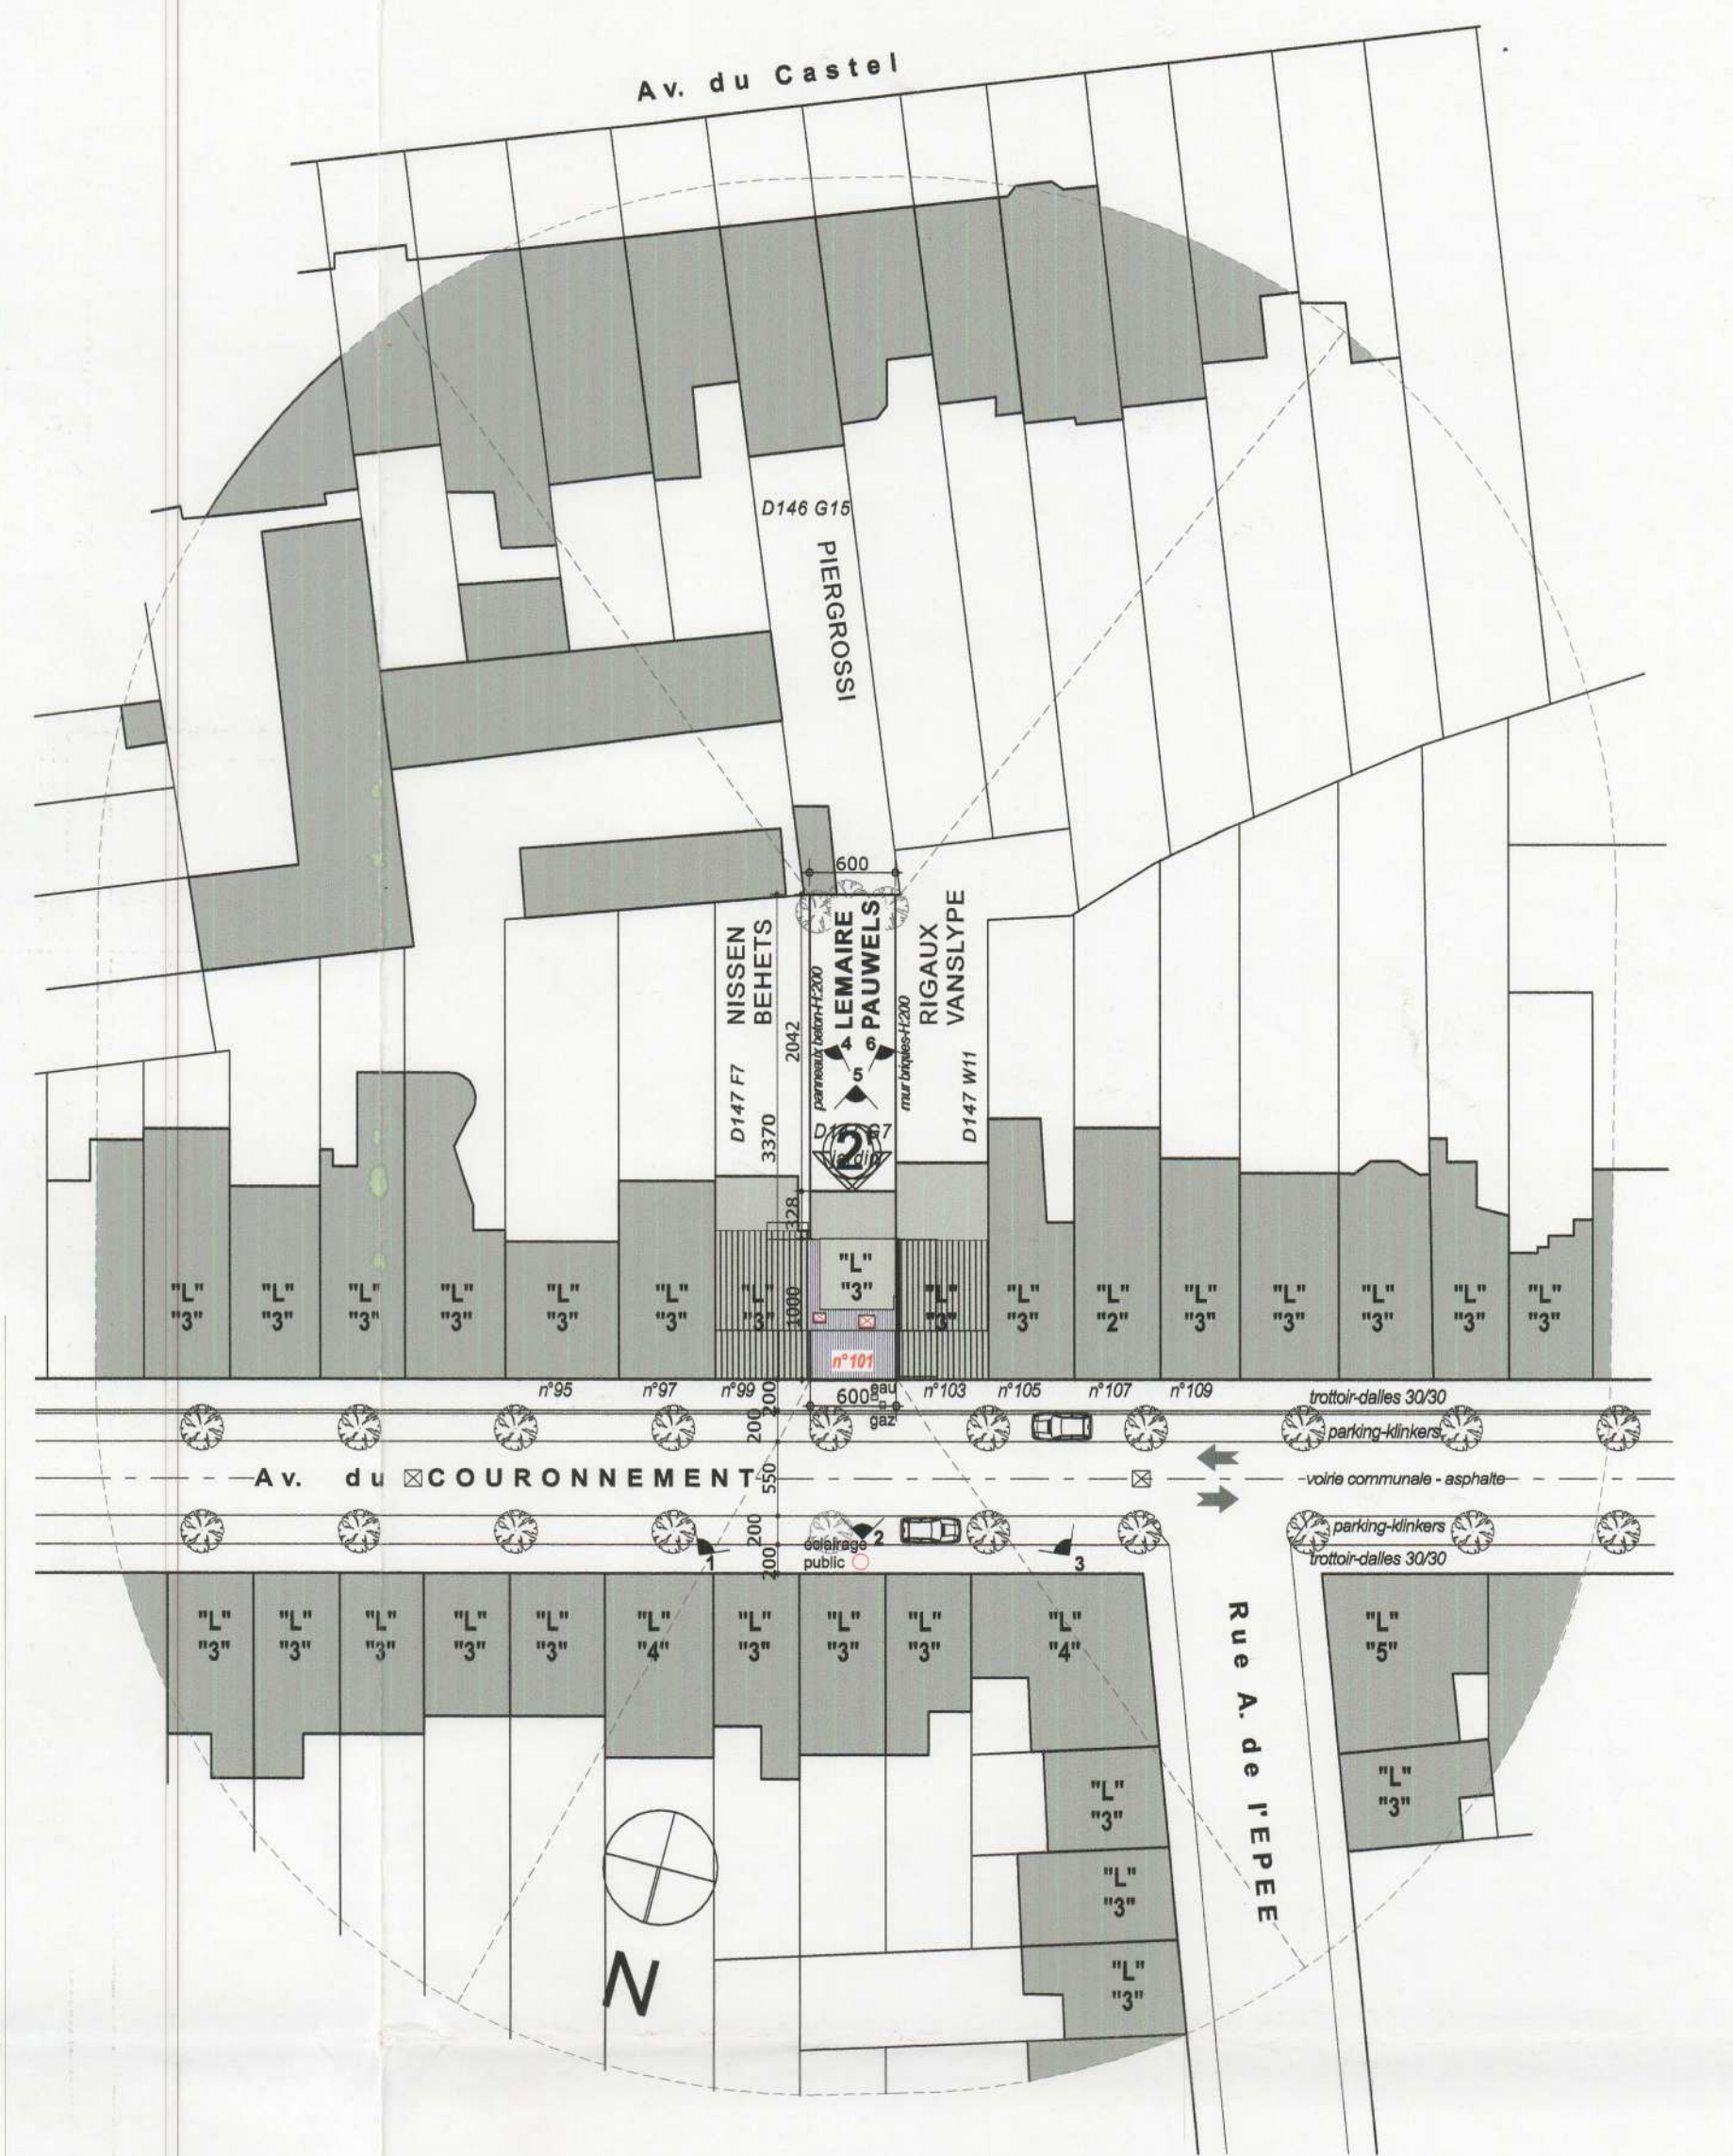


IMPLANTATION


1:500

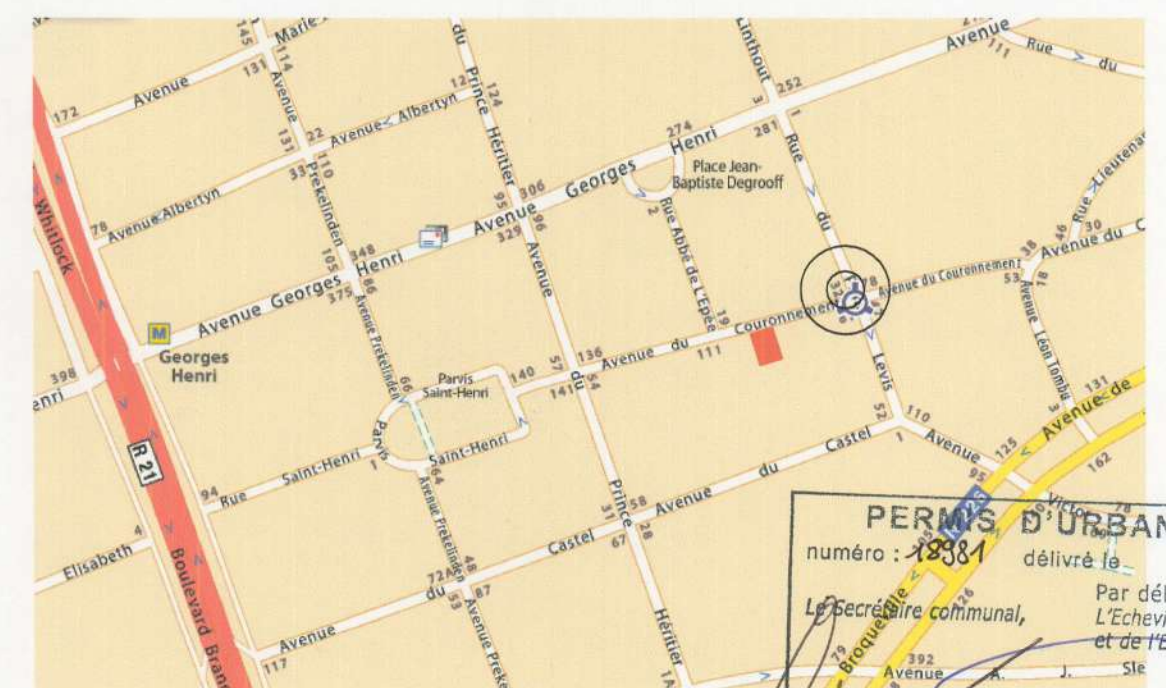

SITUATION

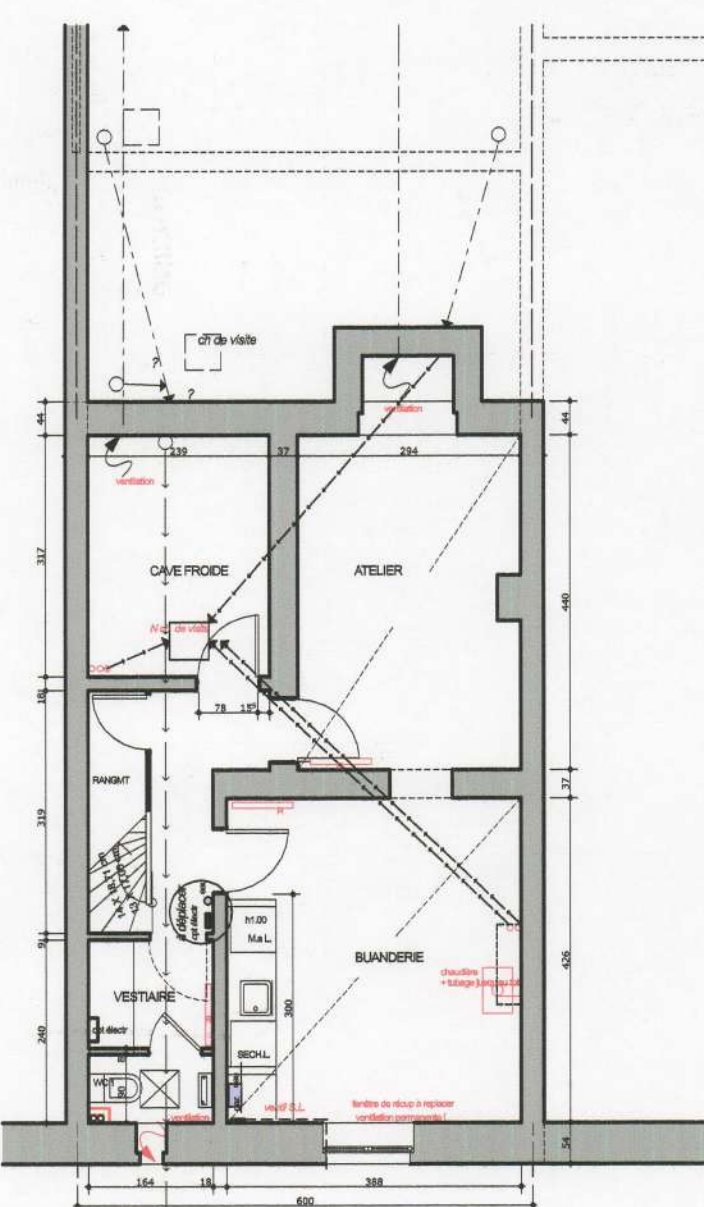

APPART I : caves INCHANGE


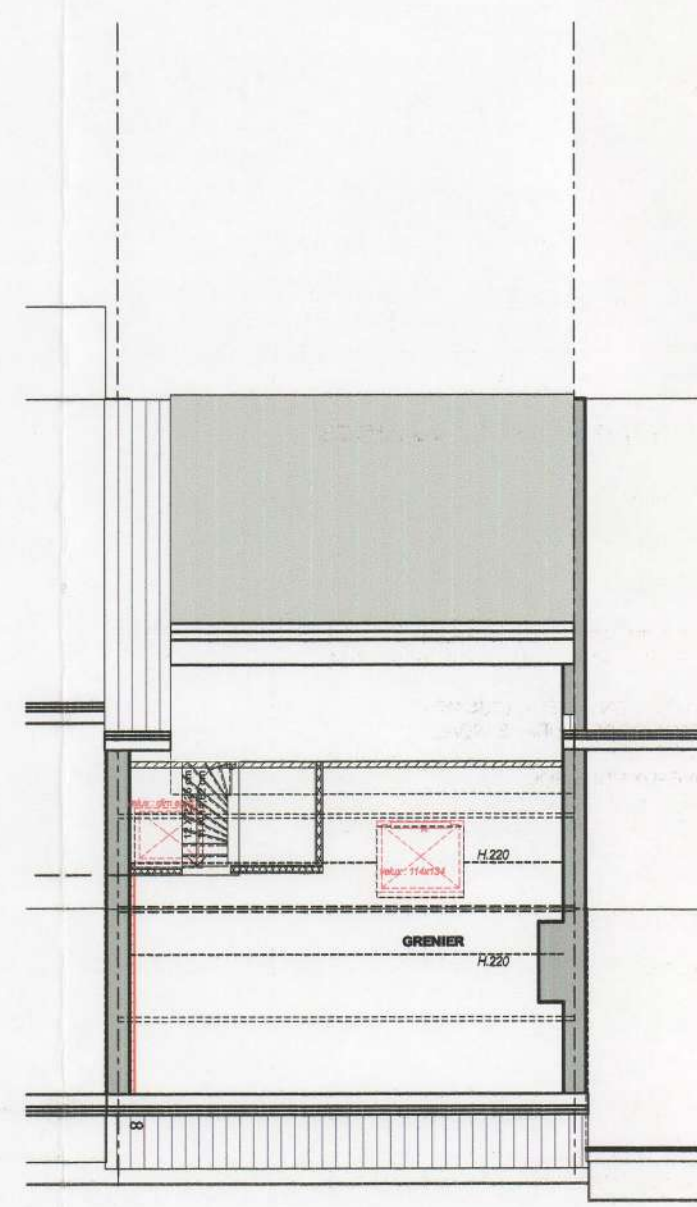


APPART II : combles INCHANGE

LEGENDE ELEMENTS DE CONSTRUCTION	
	A DEMOLIR
	A CONSTRUIRE
	EXISTANT

LEGENDE : AFFECTATION ET VOLUMES	
"L"	LOGEMENT - WONING
"C"	COMMERCE - HANDEL
"B"	BUREAUX - BUREEL
"A"	BATIMENT INDUSTRIEL, ARTISANAT, ENTREPRISES INDUSTRIEL GEBOUW, AMBACHTSWEZEN, BEDRIJVEN
"G"	GARAGE PRIVATIF OU ENTREE CARROSSABLE PRIVATIVE GARAGE OF BERUDBARE INANGANG
"3"	NOMBRE DE NIVEAUX HORS SOL (y compris rez-de-chaussée; hors toiture) AANTAL VERDIEPING (geeljkvloers inbegrepen, zonder dak)
n°1	NUMERO DE POLICE
	TOITURE PLATTE - PLATTE DAK
	TOITURE A VERSANTS ZADIELDAK
	VOLUME BATI BOUW
	SENS DE CIRCULATION - RICHTING VERKEER
	REGARD DE VISITE SUR EGOUT PUBLIC - KIJKGAT OP OPENBAAR RIOOL
	ECLAIRAGE PUBLIC - OPENBARE VERLICHTING
	REPERAGE PHOTO - POSITIEBEPAALING FOTO
	ARRET BUS OU TRAM - BUS OF TRAMHALTE

projet	TRANSFORMATION d'une MAISON de RAPPORT	
maître de l'ouvrage	Cynthia PAUWELS et Julien LEMAIRE	
PERMIS DE TRANSFORMER	échelle 1:50 1:100	2/3
chancier	Av. du Couronnement, 101 B-1200 Bruxelles	dossier 07-18
architecte	Savina van de Put Avenue Grandchamp 282A 1150 Bruxelles	

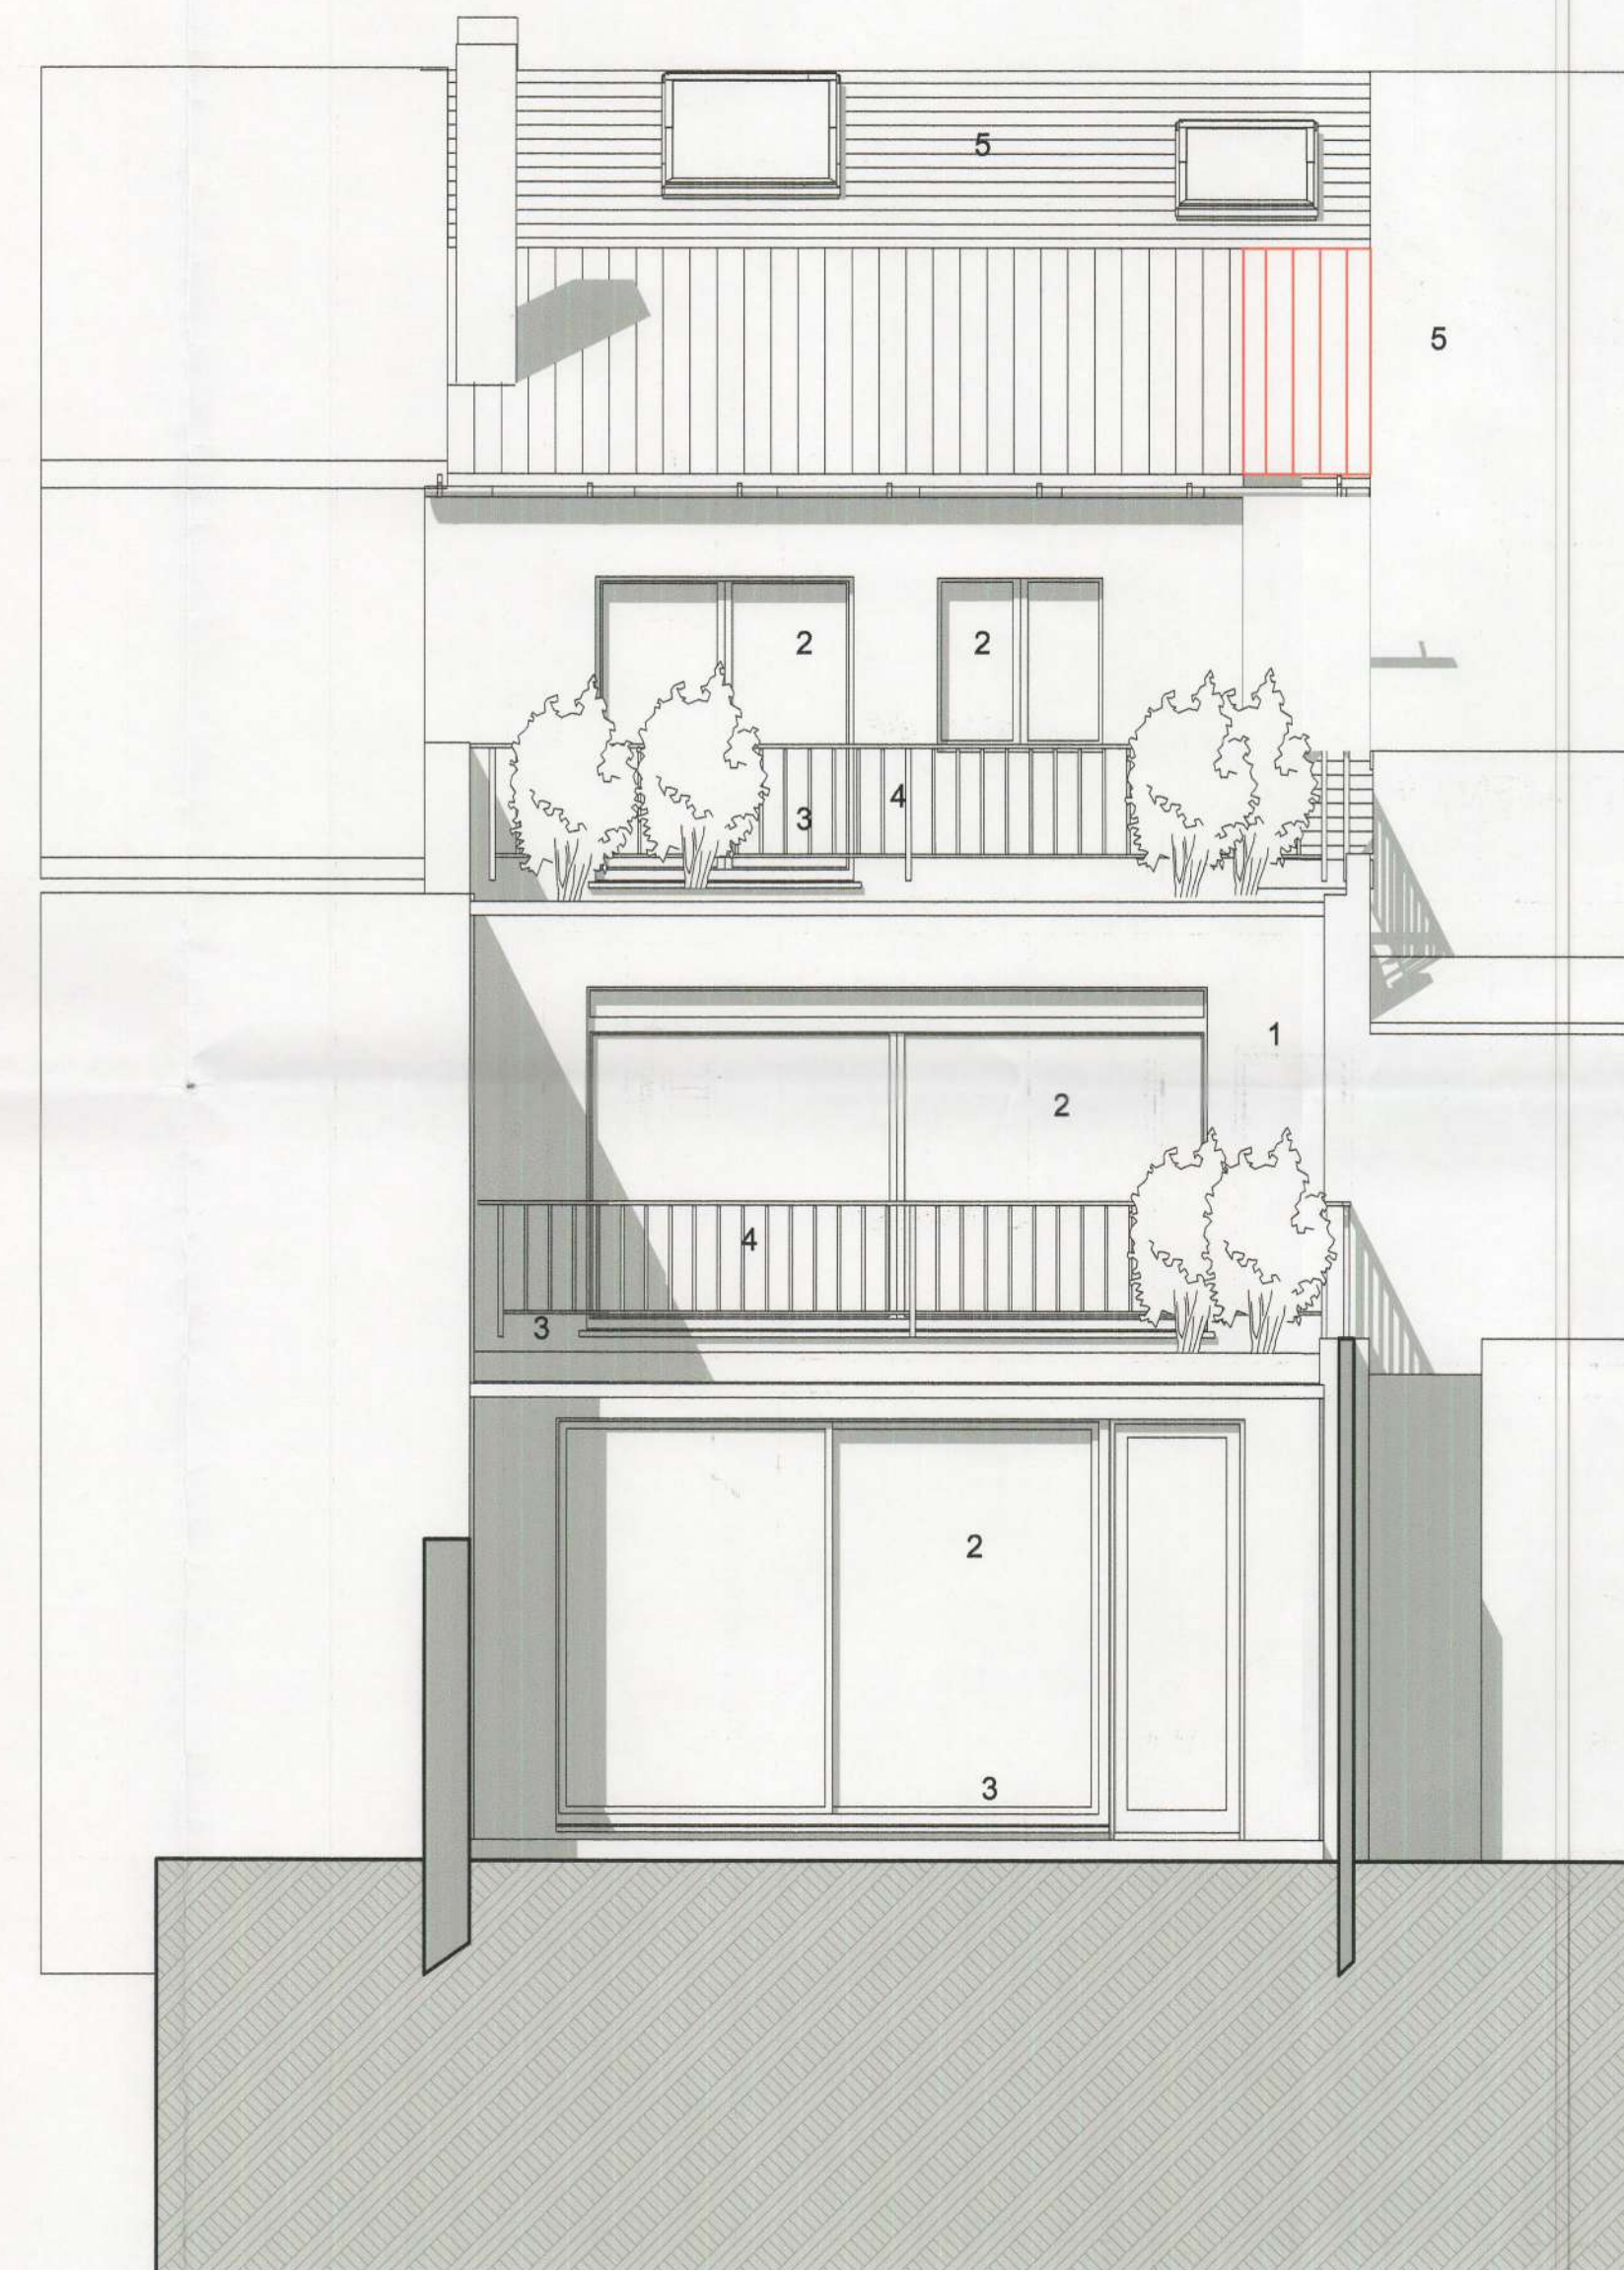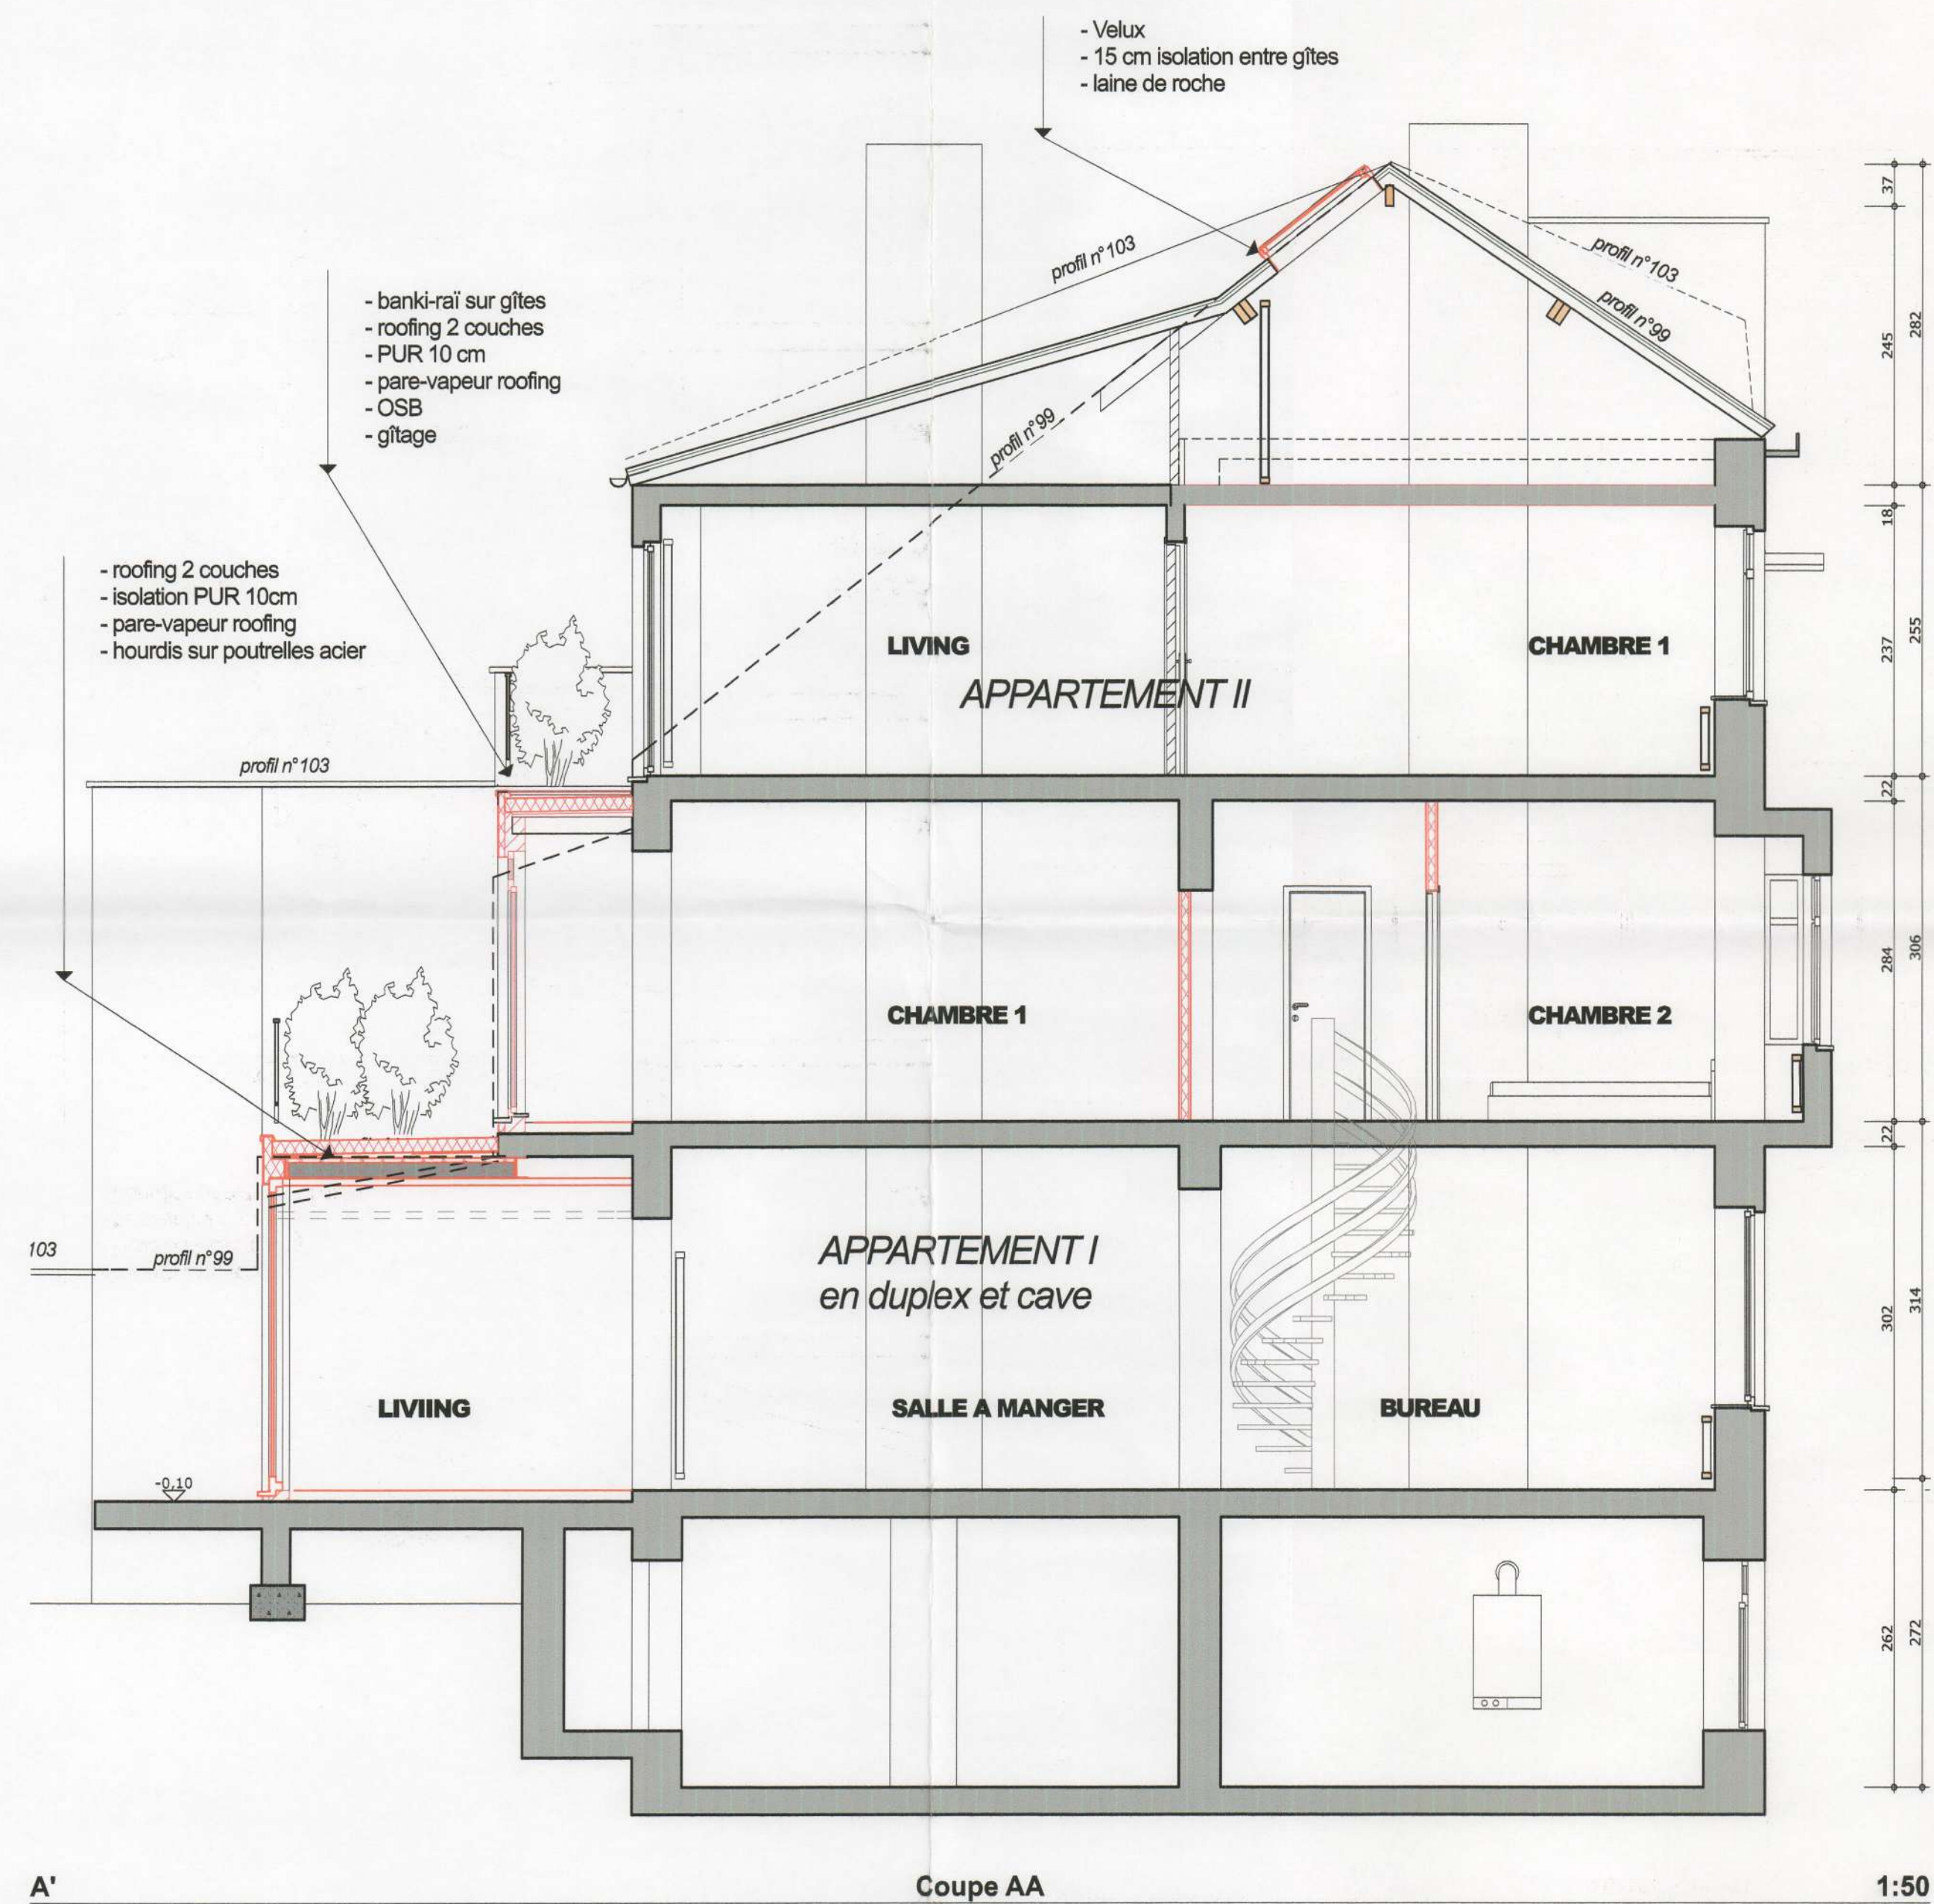

MATERIAU de FaçADE :

COTE JARDIN renouvelée:

- 1. crépi gris clair
- 2. chassis PVC blanc
- 3. seuils de pierre bleue
- 4. balustrade en fer forgé
- 5. toiture tuiles rouges

MATERIAU de FaçADE :

COTE RUE INCHANGÉE:

- brique brun/rouge
- chassis bois et PVC blanc
- seuils de pierre bleue
- porte d'entrée bois peinte
- corniche bois peint
- toiture tuiles rouges



PHOTO 6



PHOTO 5

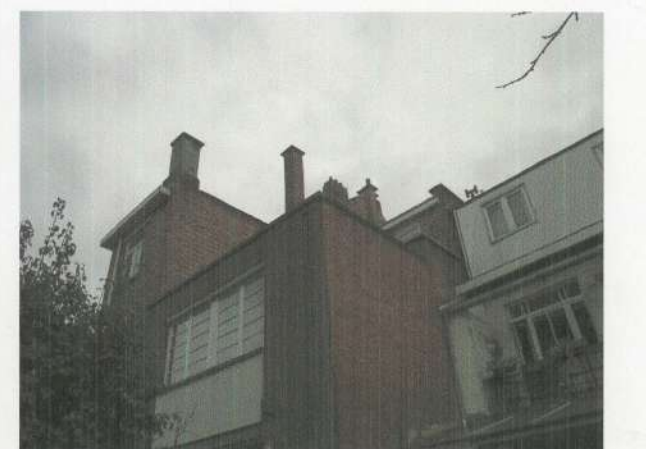


PHOTO 4



PHOTO 1



PHOTO 2



PHOTO 3

projet	TRANSFORMATION d'une MAISON de RAPPORT		date	15/10/08
maître de l'ouvrage	Cynthia PAUWELS et Julien LEMAIRE <i>Savina van de Put</i>		échelle	1:50
	PERMIS DE TRANSFORMER			
	FAÇADE JARDIN et COUPE A-A' (FAÇADE RUE INCHANGÉE, voir PHOTOS)		3/3	
chantier	Av. du Couronnement, 101 B-1200 Bruxelles		dossier	07-18
architecte	Savina van de Put Avenue Grandchamp 282A 1150 Bruxelles tel/fax : 02 767 14 00 - Mail: savina.vandeput@skynet.be		<i>Savina</i>	