


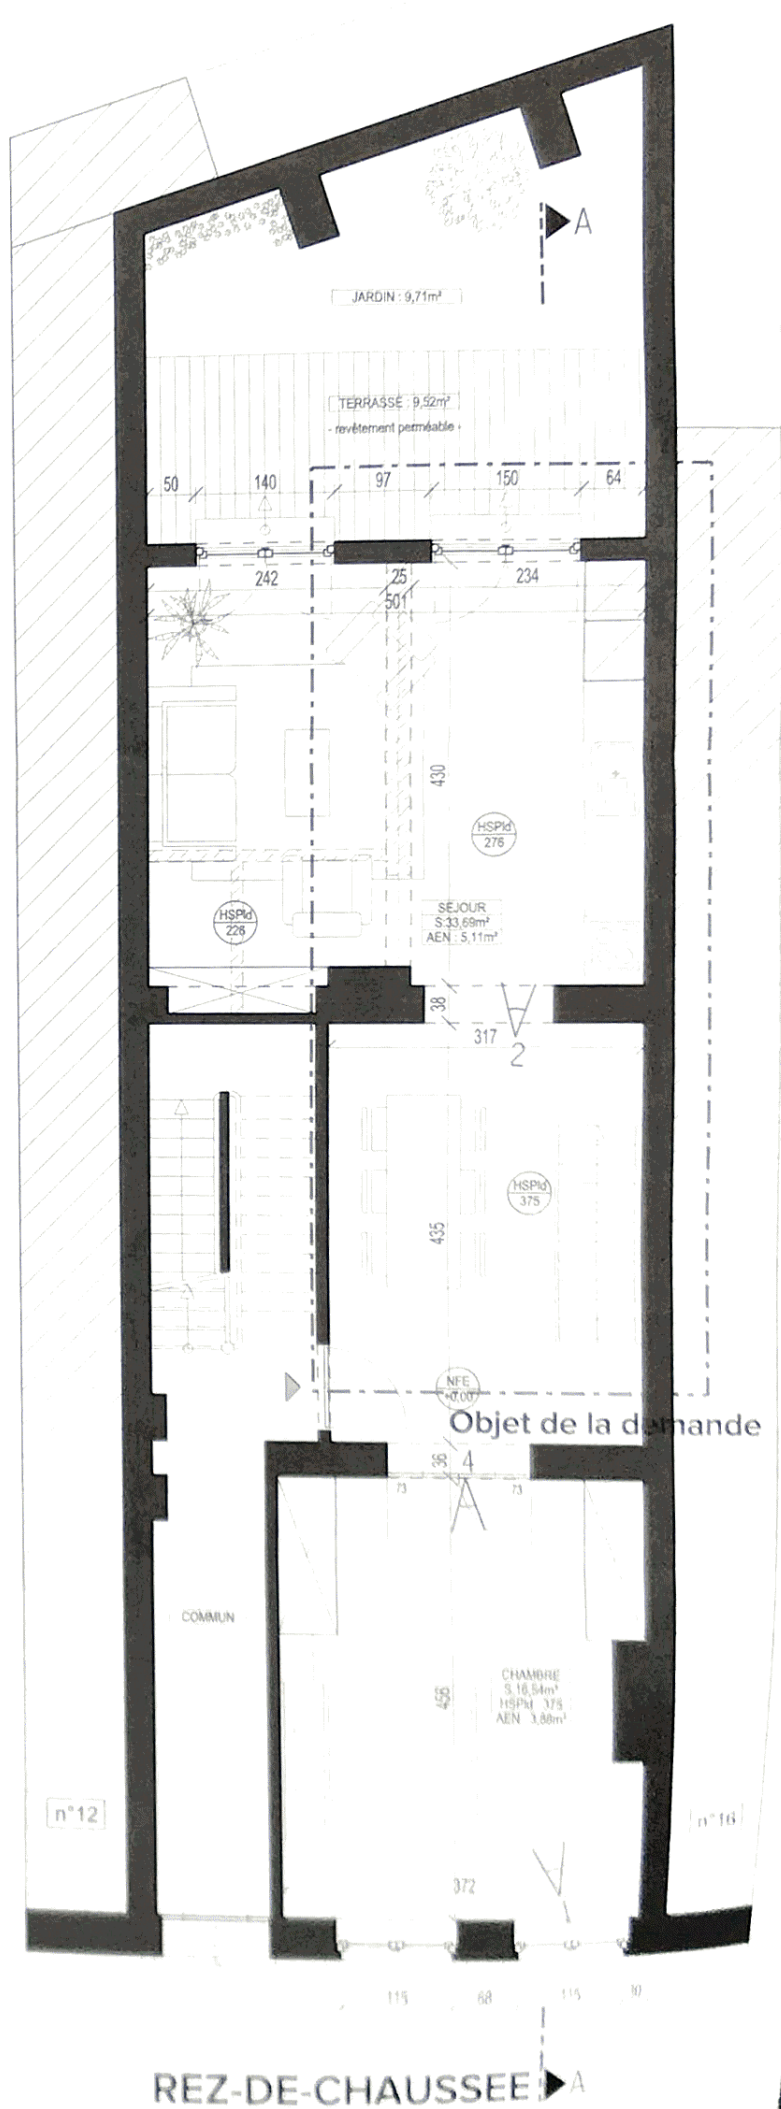



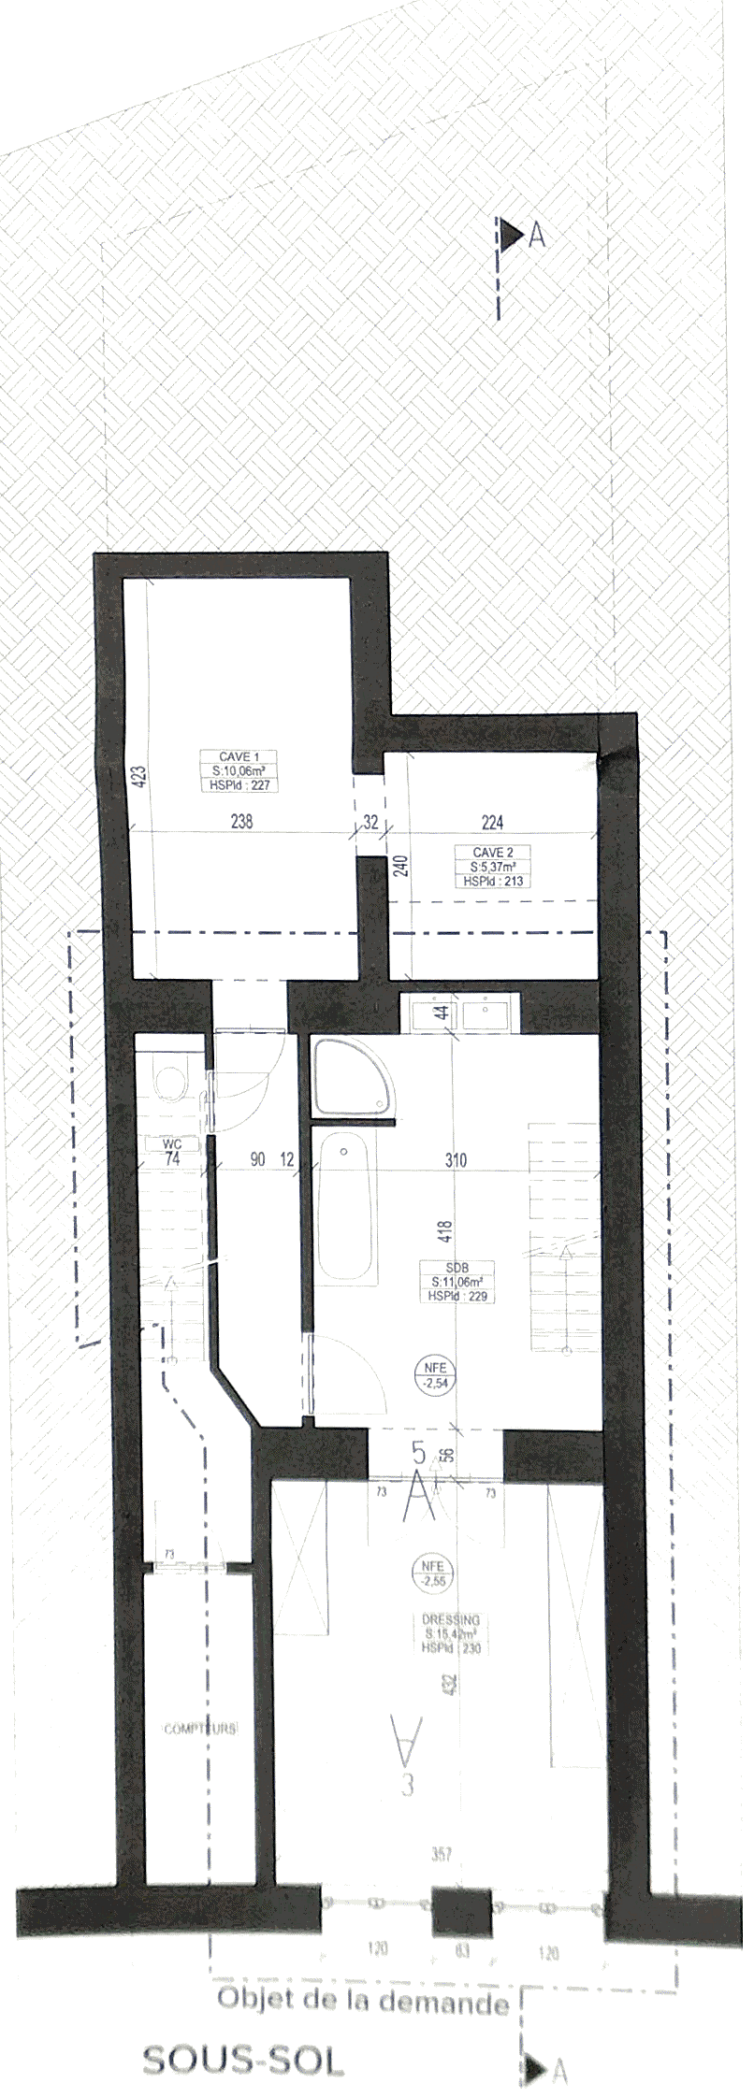


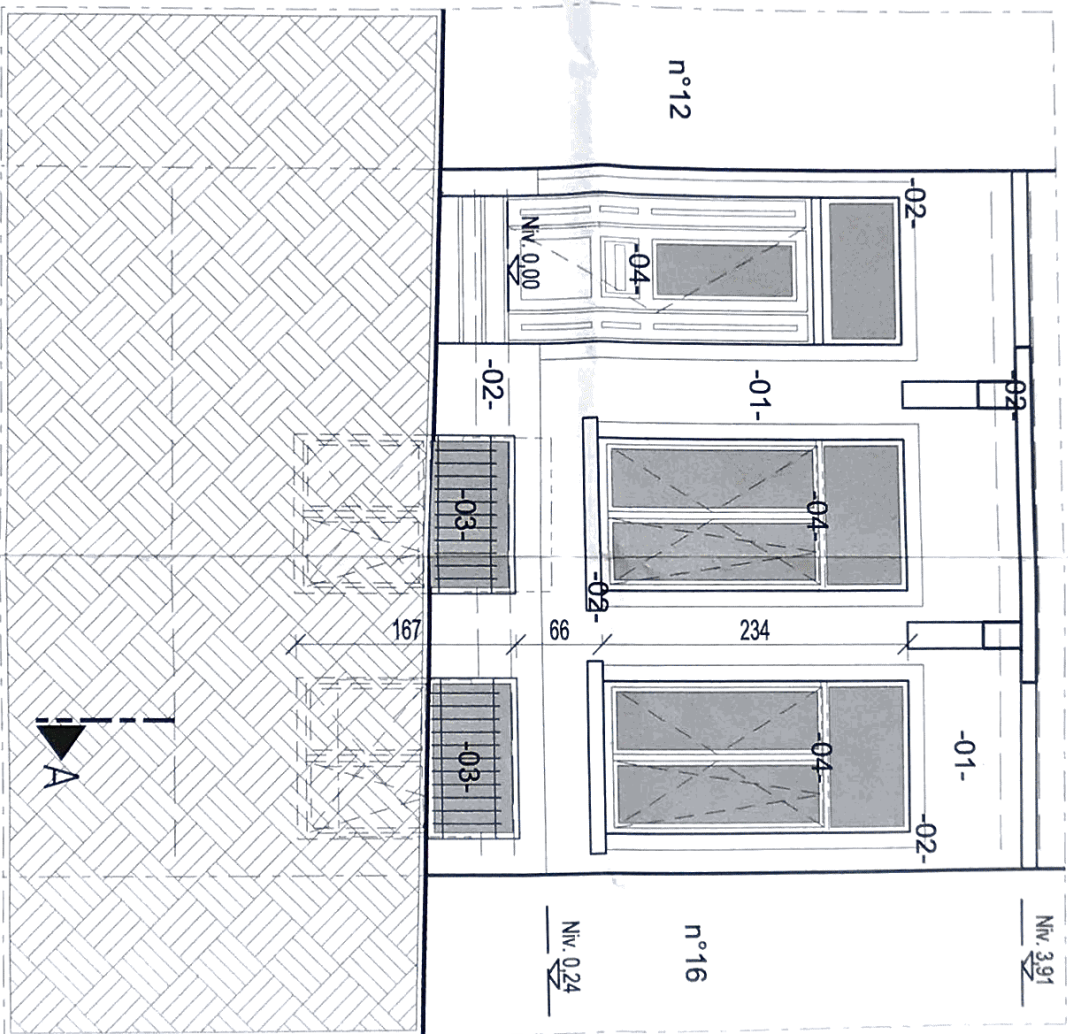

FACADE AVANT

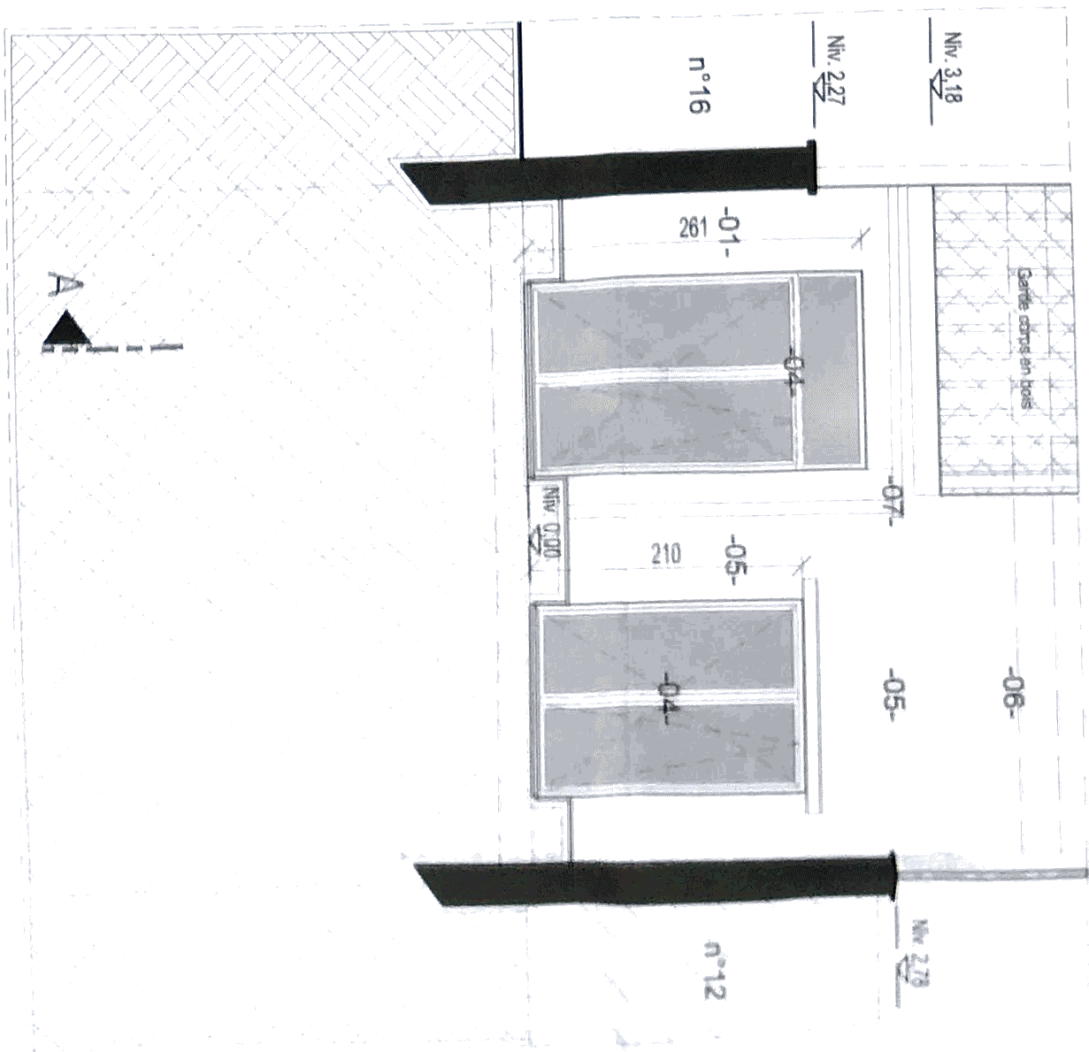

FACADE ARRIERE

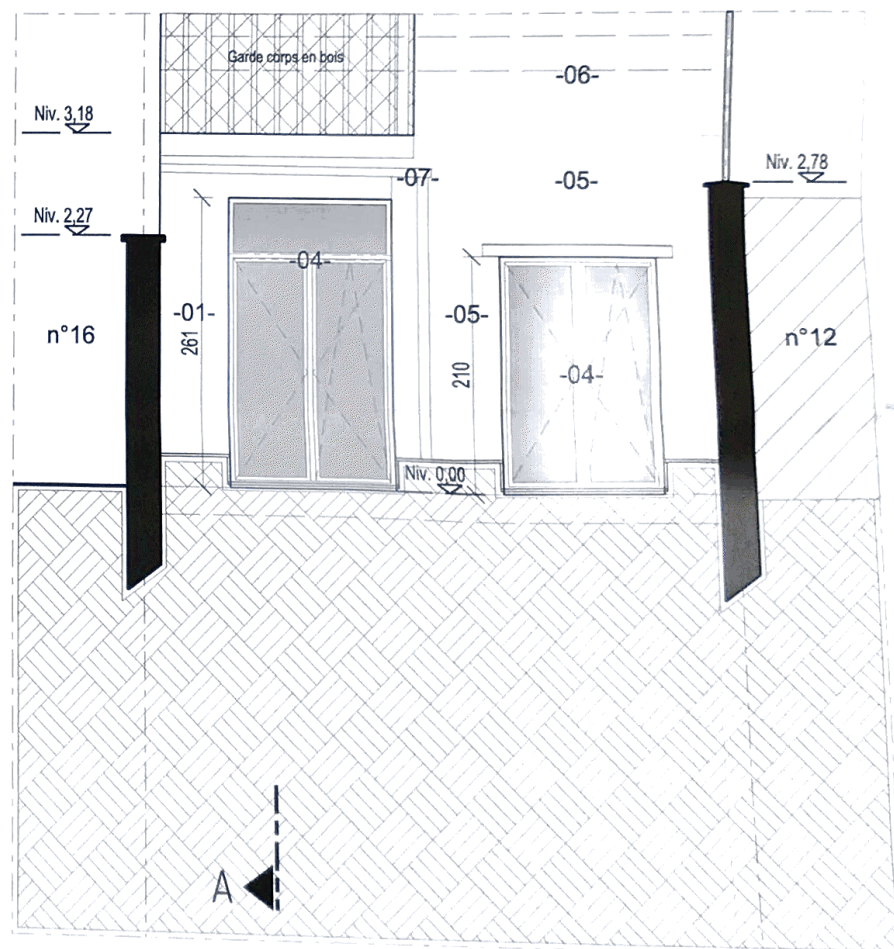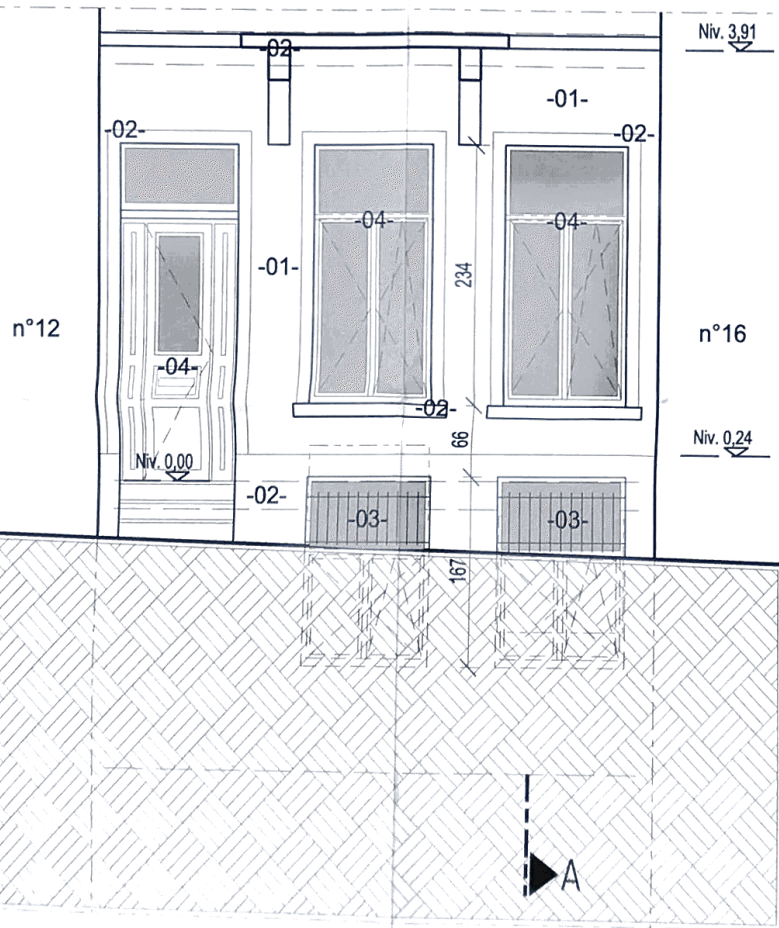

FACADE AVANT

FACADE ARRIERE

LISTE DES MATERIAUX

- 01: CIMENTAGE TON BLANC CASSE
- 02: PIERRE BLEUE
- 03: FER FORGE
- 04: MENUISERIE EXTERIEURE BOIS TON GRIS
- 05: BRIQUE PEINTE TON BLANC
- 06: BRIQUE TON ROUGE
- 07: DEP PVC