


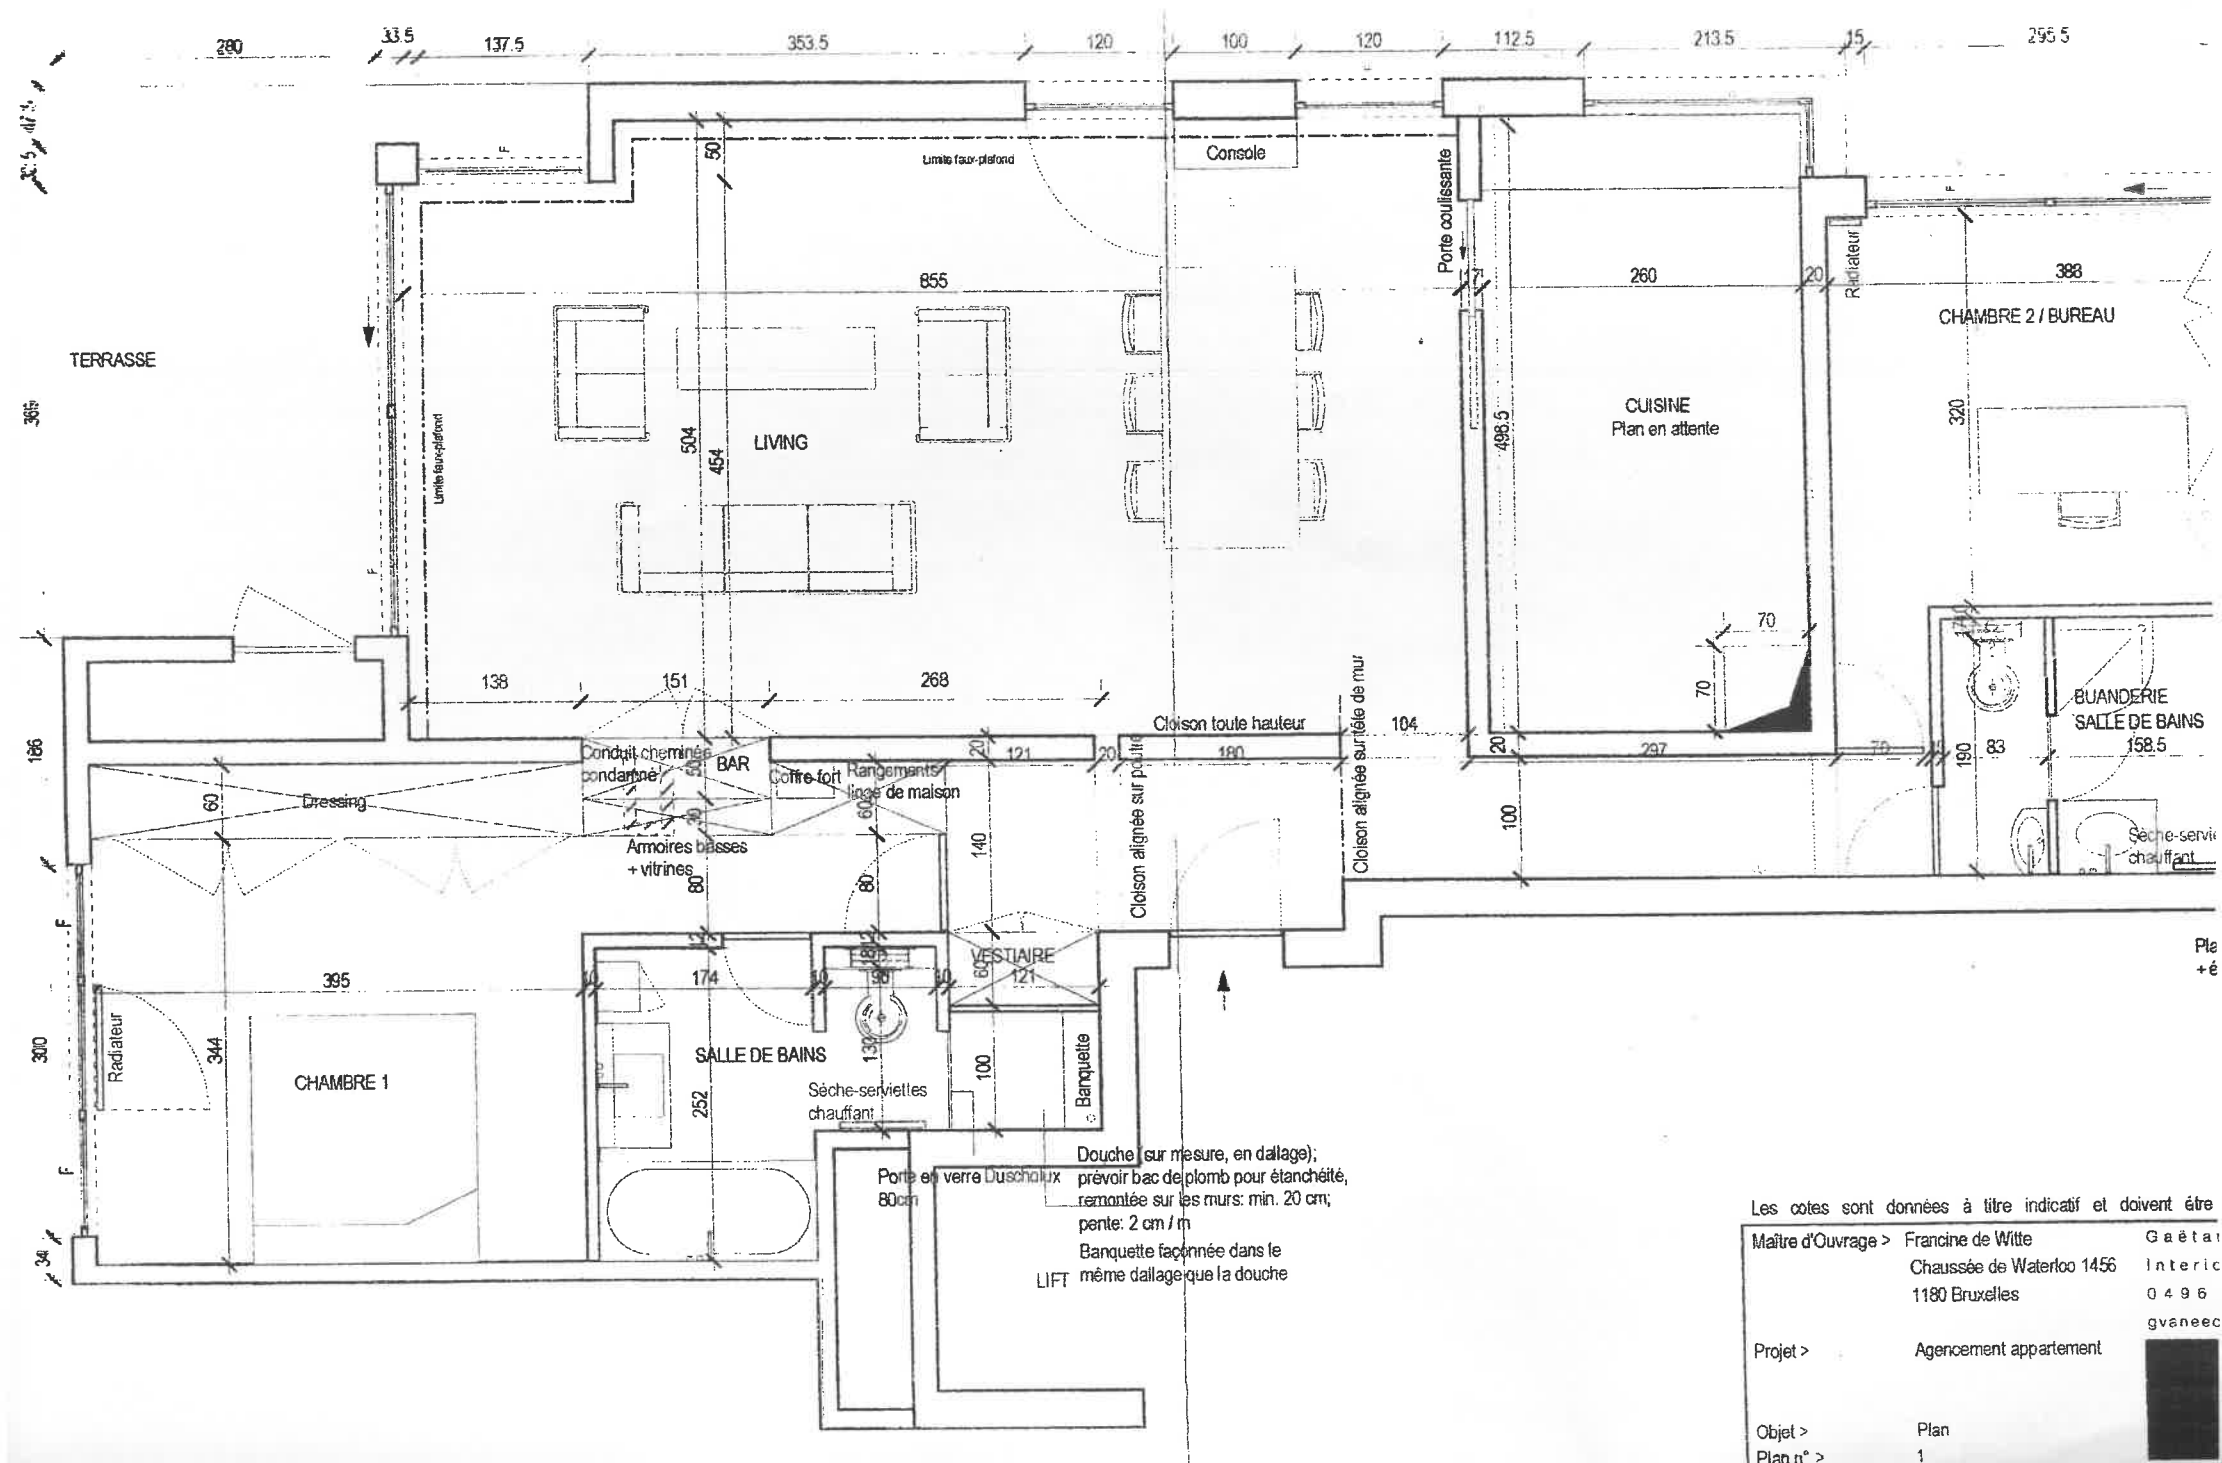

Les cotes sont données à titre indicatif et doivent être

Maître d'Ouvrage > Francine de Witte
 Chaussée de Waterloo 1456
 1180 Bruxelles

Projet > Agencement appartement

Objet > Plan
 Plan n° > 1

Gaëtan Interic 0496 gvanee