


Situation de fait

N° 239 772 - VU POUR ETRE ANNEXEE A L'ARRETE DU COLLEGE SC-ENVIRONNEMENT D'UCCLE EN DATE DU 27-7-1978
PAR ORDONNANCE
LE SECRETAIRE COMMUNAL
LA PRESIDENTE
YAN OFFELIN

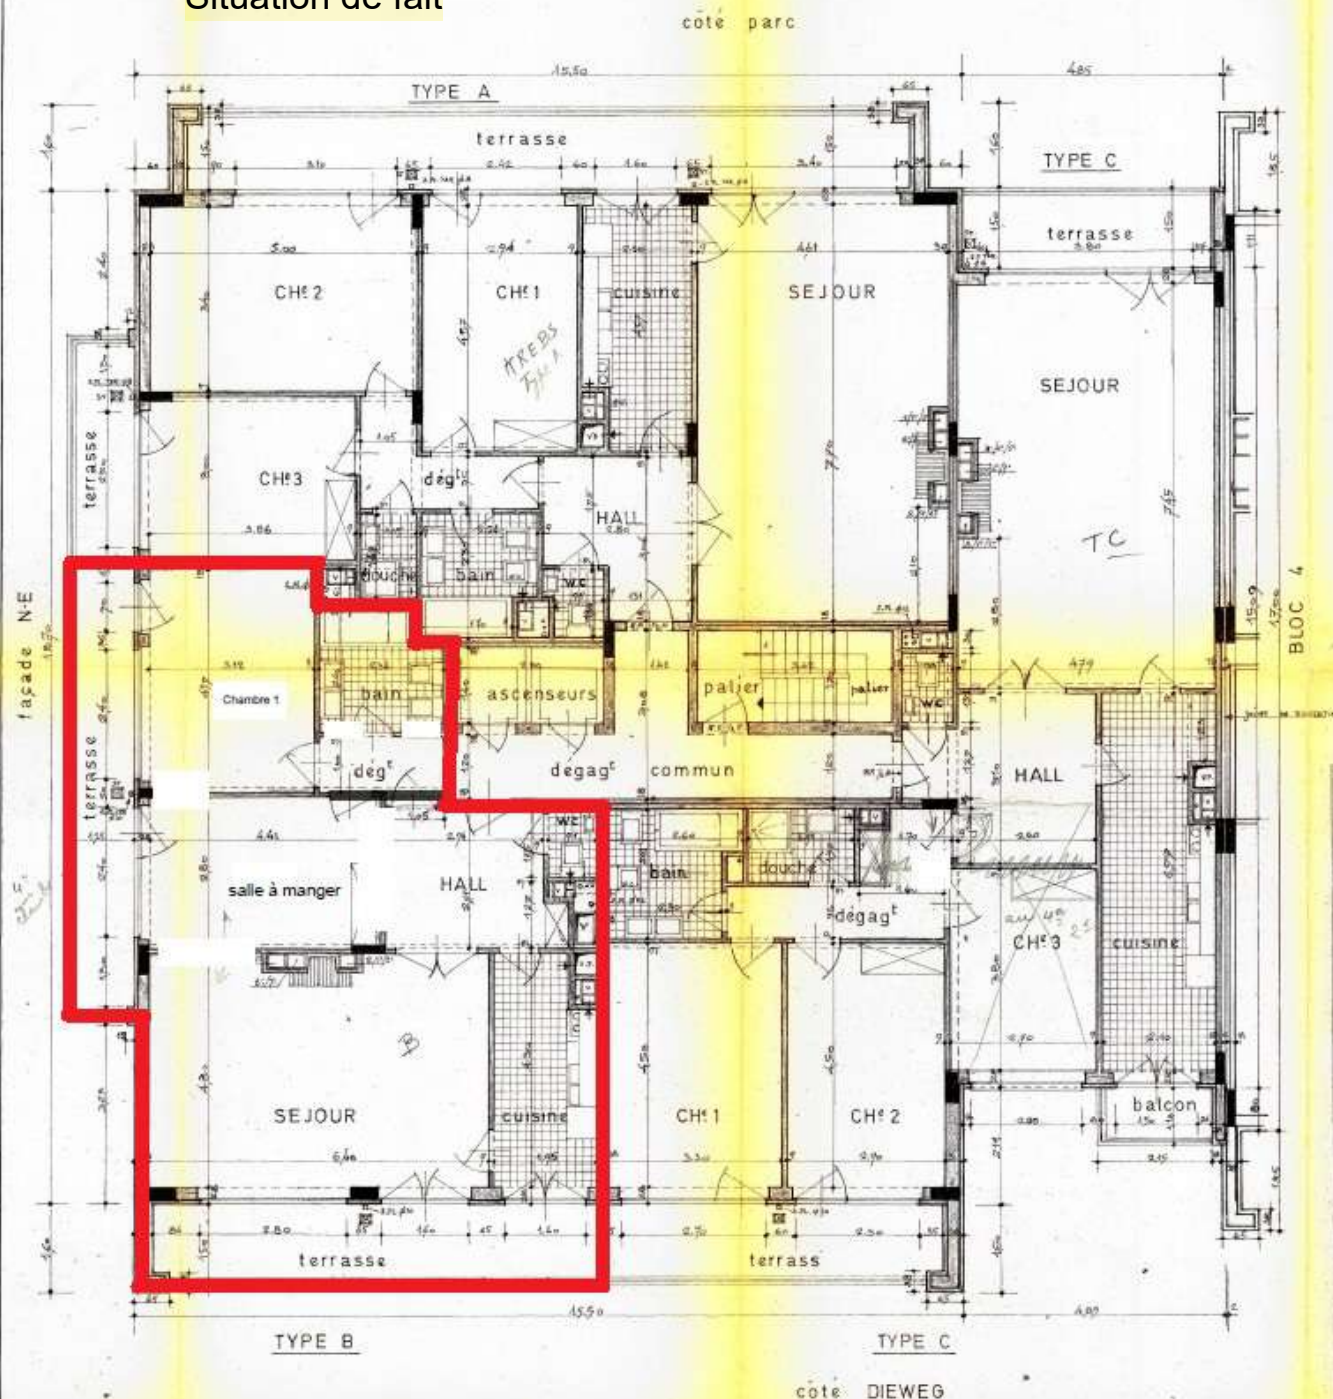

parc


Dieweg



COMMUNE D'UCCLE	
PROJET DE CONSTRUCTION D'UN IMMEUBLE A APPARTEMENTS DENOMME <u>CHERRIDREUX 3</u>	
A ERIGER: AVENUE DIEWEG SECTION CADASTRALE: D3 N° H° & E° PERMIS DE LOTIR: 10/4/70	
SURFACE:	
AUTEUR DU PROJET: Henri LEBLICQ, ARCHITECTE Inscrit au tableau de l'ORDRE des ARCHITECTES de la province de Brabant (section française) rue du Trône 153, 1050 Bruxelles téléphone: 02 / 512.64.94	
MAÎTRE DE L'OUVRAGE: S.A. CONSTRUI-HOME 250 avenue W. CHURCHILL tél.: 345.45.87 - 345.71.22 1180 Bruxelles	
PLAN JOINT À LA DEMANDE D'AUTORISATION DE CE JOUR L'ARCHITECTE VU ET APPROUVE LE PROPRIÉTAIRE	
ETAGE TYPE 1 ^{er} - BLOC 5	
DATE: 31.3.78	ECHELLE: 2 cm. 7 m.
MODIFICATIONS	
DOSSIER N°	7704 ^B
PLAN N°	9/1

Situation de droit

N23277 VU POUR ETRE ANNEXE A
L'ARRETE DU COLLEGE ECHEVINAL
D'UCCLE EN DATE DU 27-7-1978
PAR ORDONNANCE
LE SECRETAIRE COMMUNAL
LE PRESIDENT
VAN OFFELEN

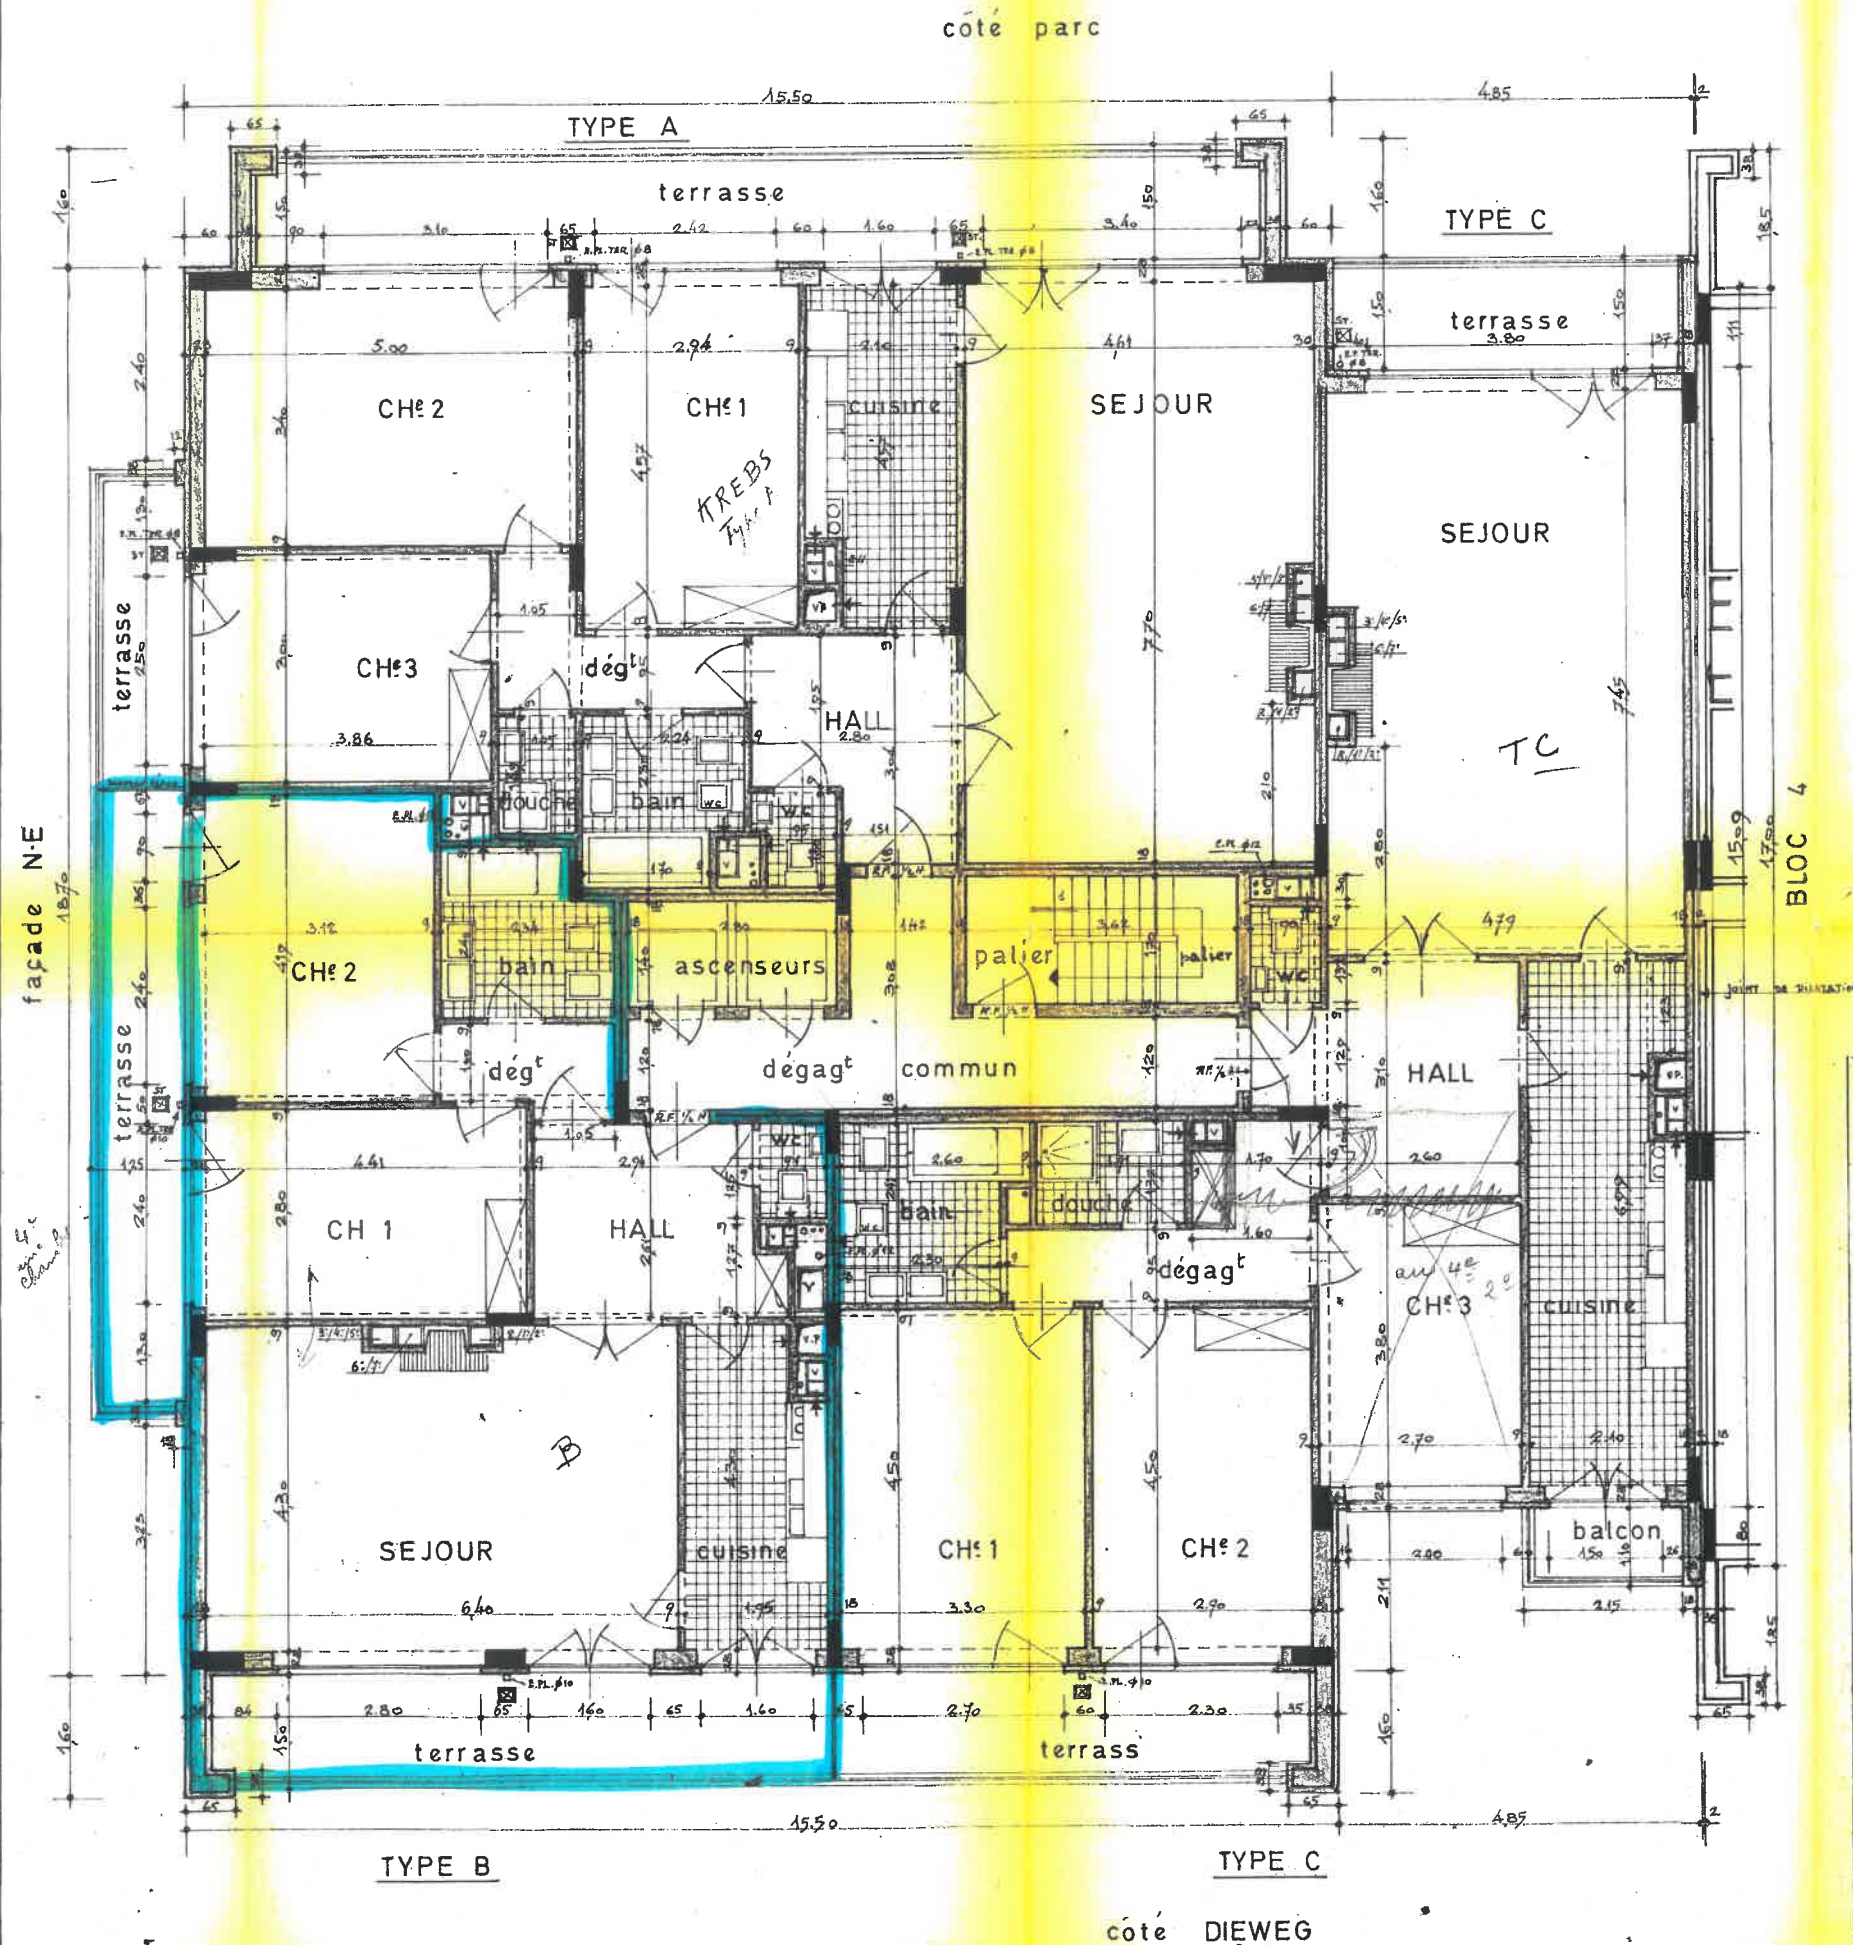

parc

Dieweg



COMMUNE D'UCCLE	
PROJET DE CONSTRUCTION D'UN IMMEUBLE A APPARTEMENTS DENOMME CHERRIDREUX 3	
A ERIGER: avenue DIEWEG SECTION CADASTRALE: D3 N° H21 & E86 PERMIS DE LOTIR: 10/4/70 SURFACE:	
AUTEUR DU PROJET: Henri LEBLIG, ARCHITECTE inscrit au tableau de l'ORDRE des ARCHITECTES de la province de Brabant (section française) rue du Trône 153, 1050 Bruxelles téléphone: 02 / 512.64.94	
MAÎTRE DE L'OUVRAGE: S.A. CONSTRUI-HOME 250 avenue W. CHURCHILL tél.: 345.45.87 & 345.71.22 1180 Bruxelles	
PLAN JOINT A LA DEMANDE D'AUTORISATION DE CE JOUR L'ARCHITECTE VU ET APPROUVE LE PROPRIETAIRE	
ETAGE TYPE 1 & 7 - BLOC 5	
DATE: 31.3.78	ECHELLE: 2 cm. 1 m.
MODIFICATIONS:	
DOSSIER N°: 7704^B	
PLAN N°: 9/1	