

Situation de droit

— PROPRIÉTÉ DE MONSIEUR ET MADAME F. HELLEMANS —

— M. IRIGER A SCHARBECK —

— AVENUE DES GLYCINES N° 4. —

JULES DELSTANGE
ARCHITECTE
GÉOMÈTRE - EXPERT
269, RUE JOSEPHINE, 269
SCHARBECK





Annexé à ma demande d'autorisation
de bâtir en date du 22 Juin 1928
des propriétaires.

Hellemans
W. Hellemans

Dressé à l'échelle de 2% par l'architecte
souligné le 18 Juin 1928.

Delstange

26 JUIN 1928

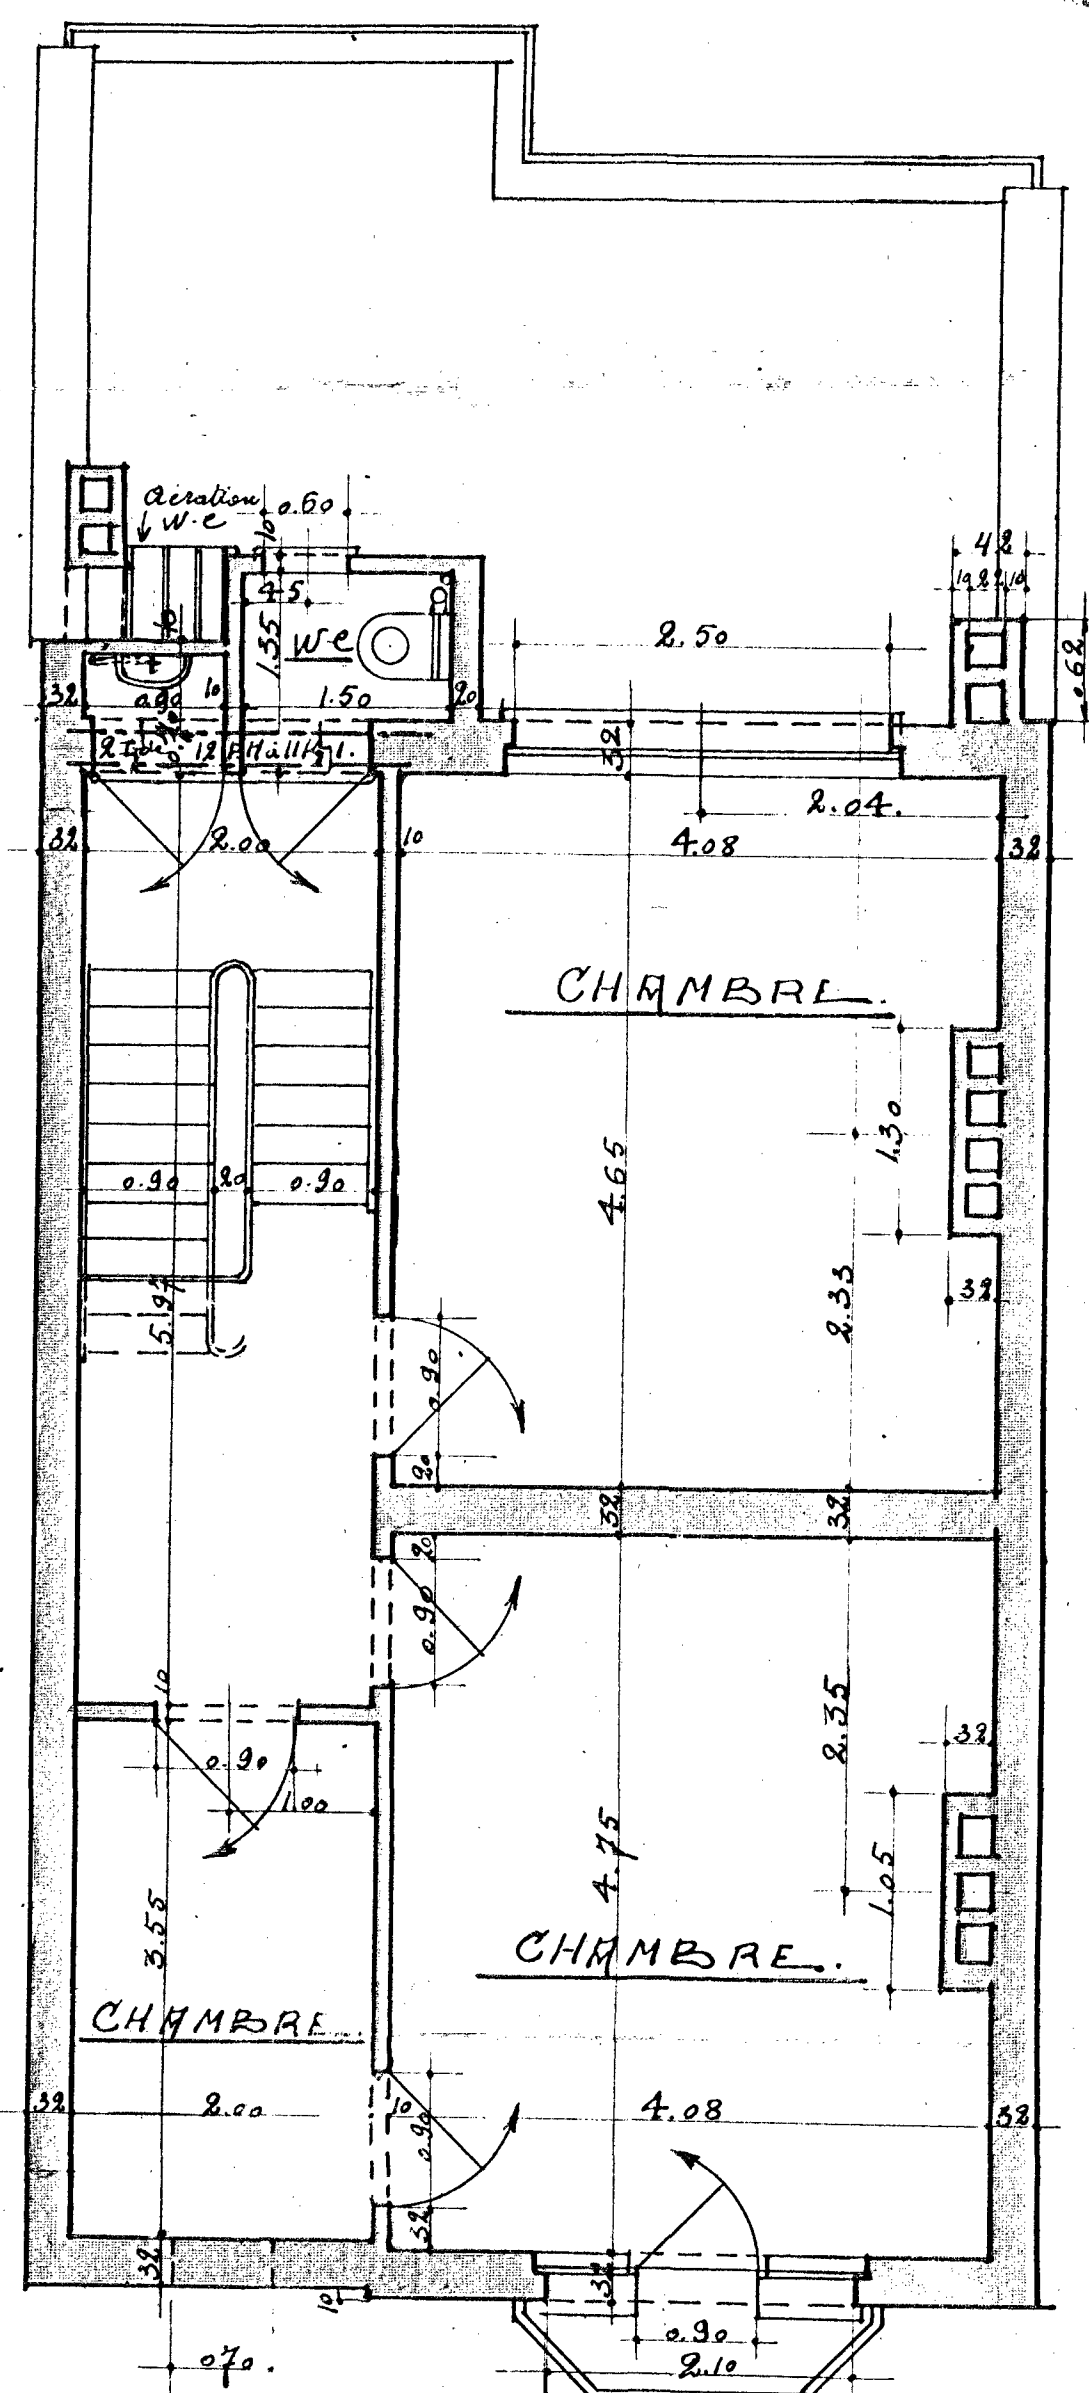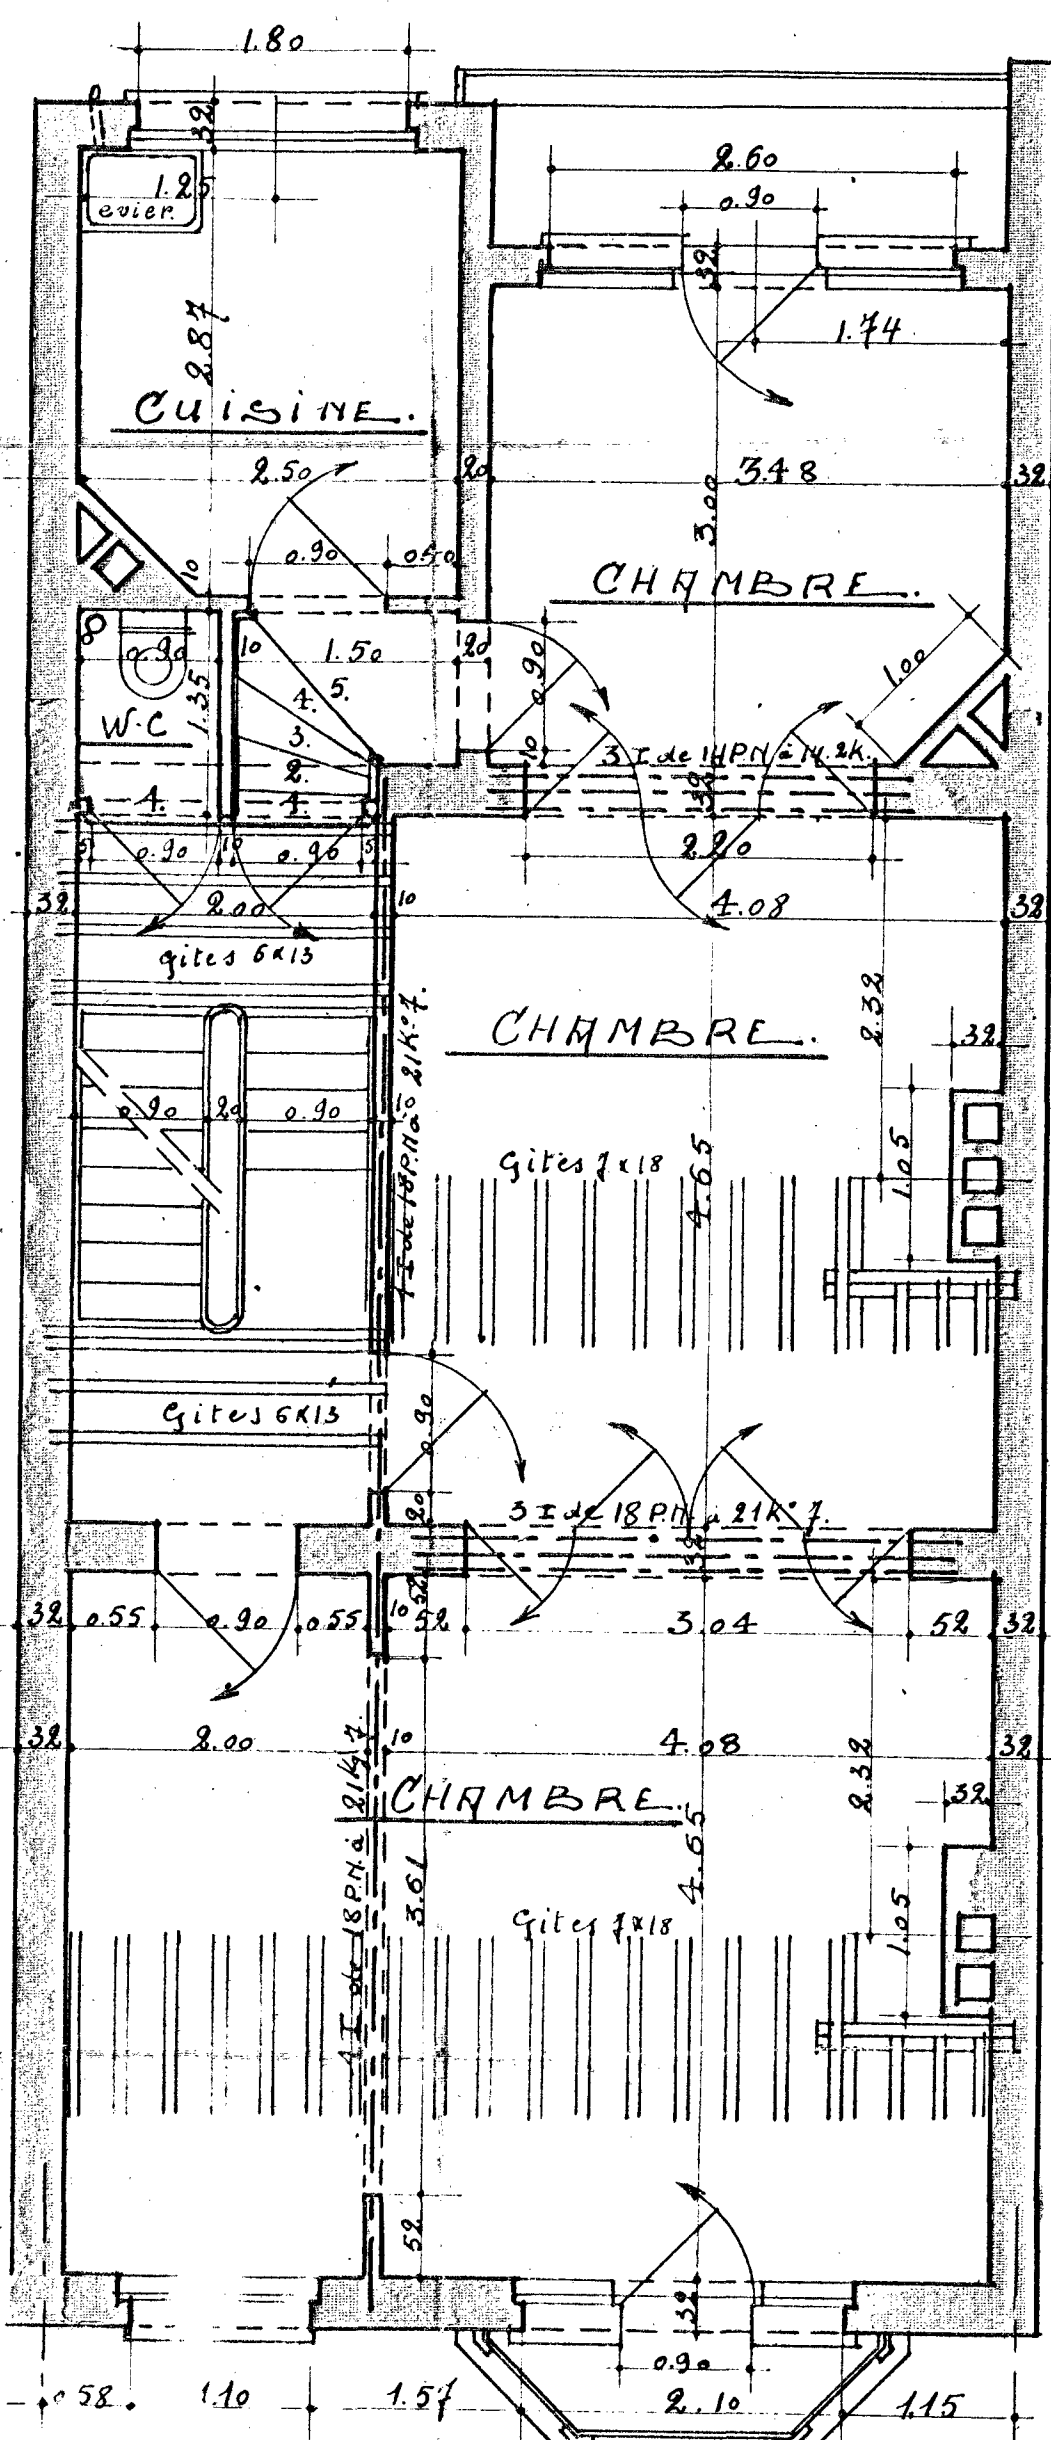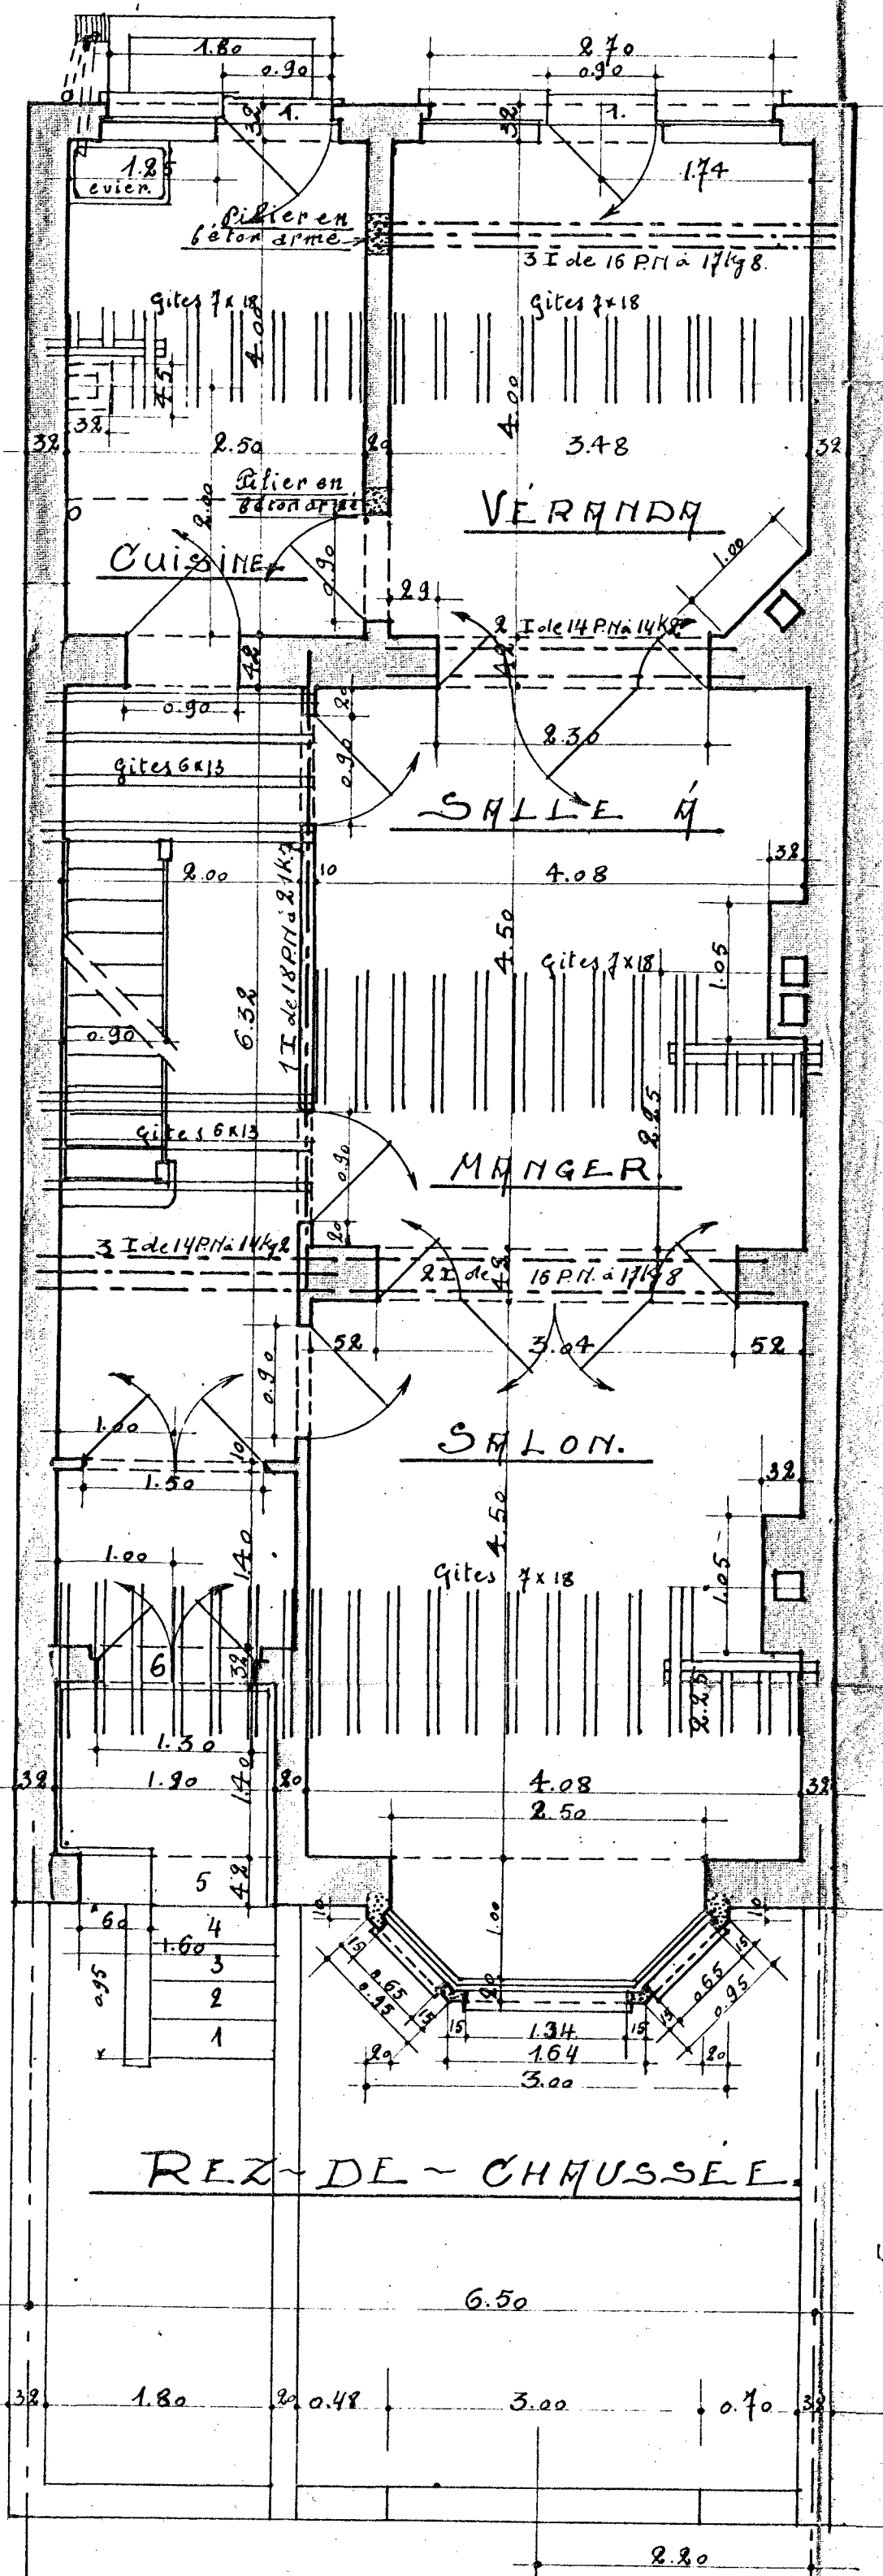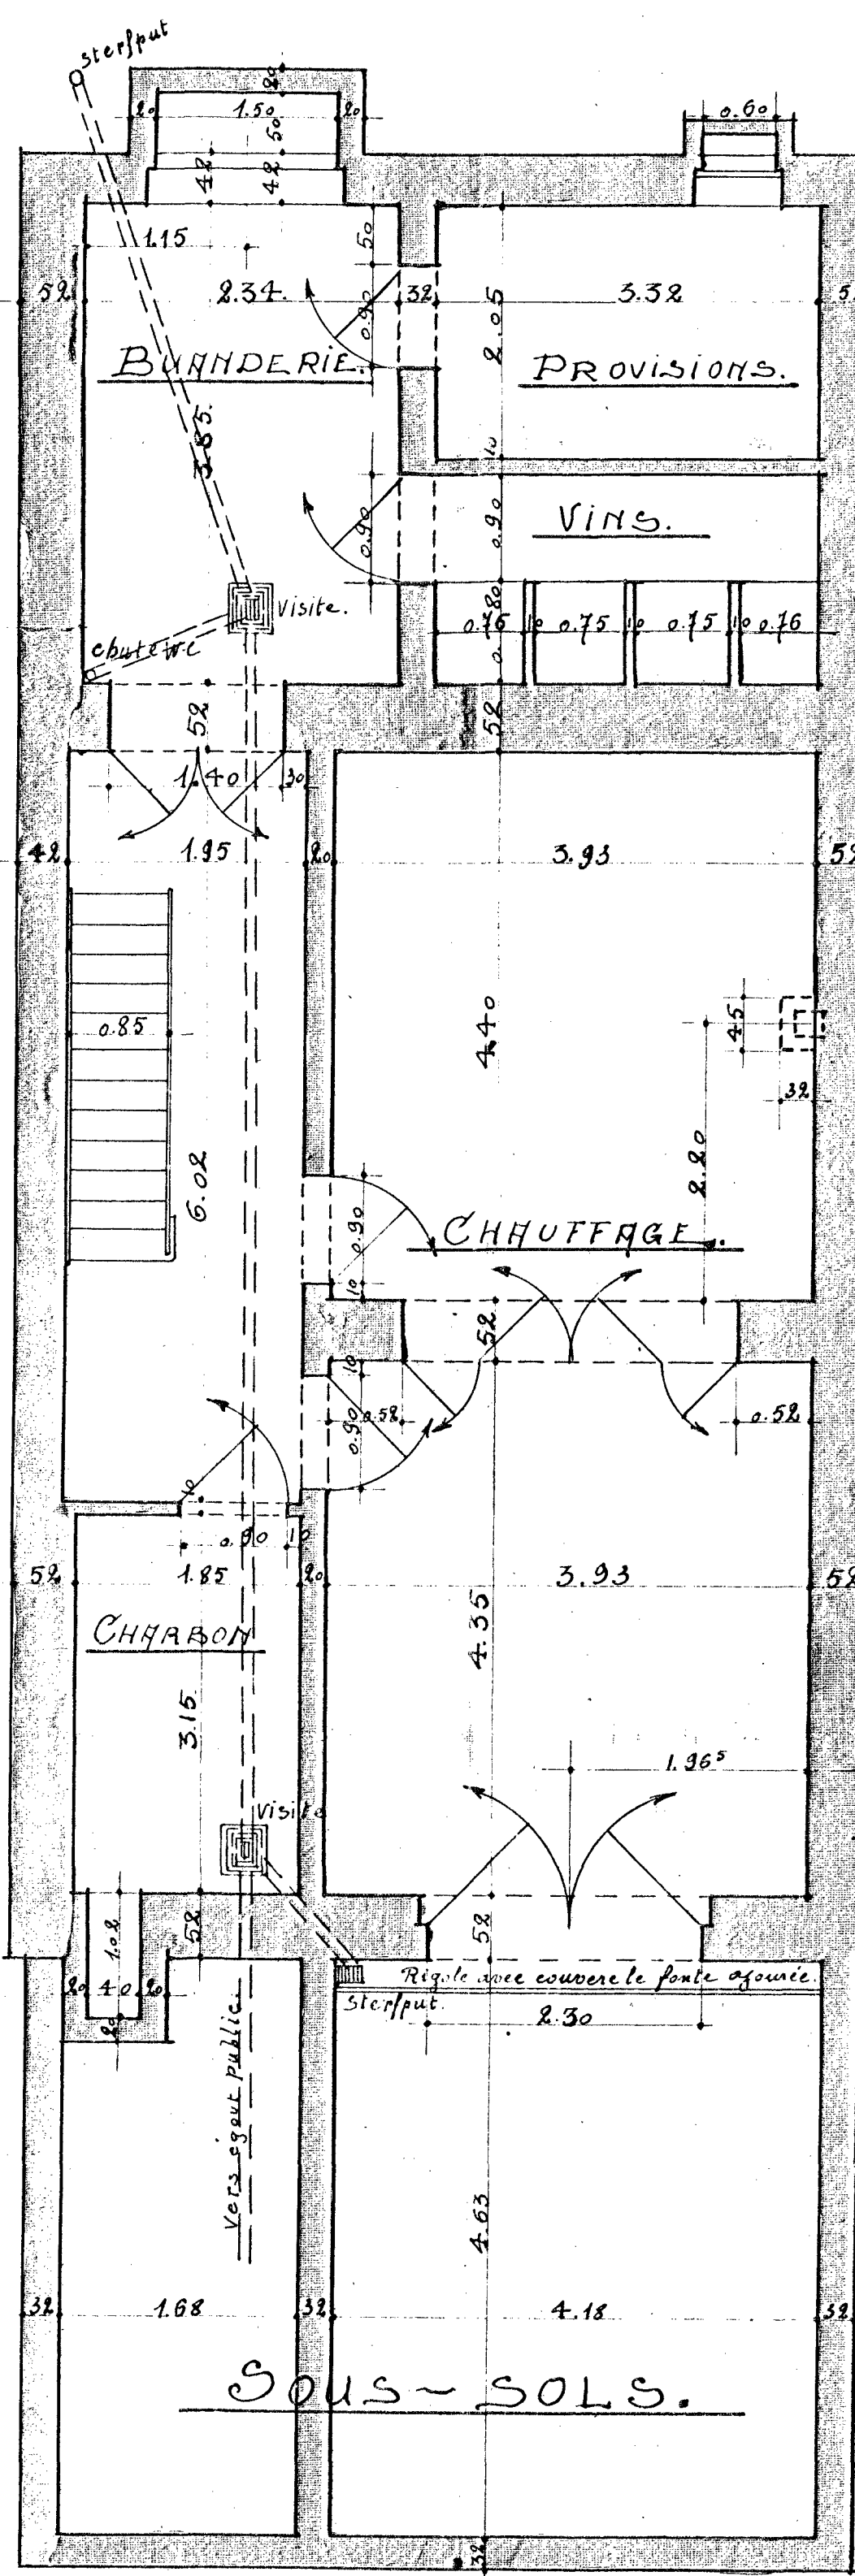


Sous-sols.

Rez-de-chaussée.

1er étage.

Mansardes.

MANSHURDF.S.

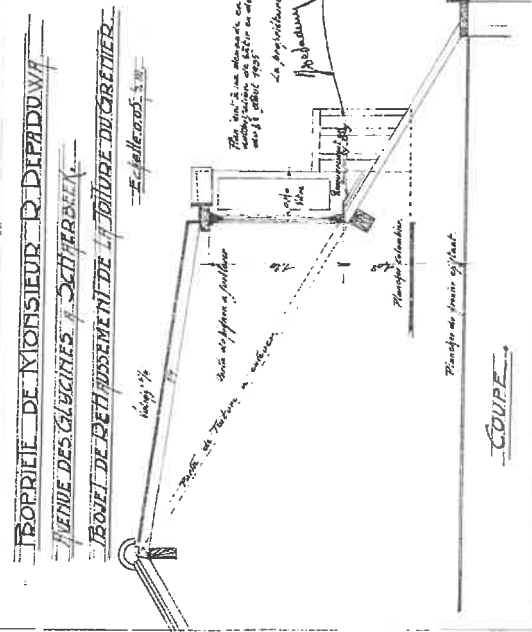

GRANDE PIÈCE + SAUVE D'EAU.

