

Van Biesen
138 Pont Louis


APPROUVÉ PAR
LE PROPRIÉTAIRE,
WOLUWÉ S^t LAMBERT,
Albert Van Biesen

PROPRIÉTÉ DE MONSIEUR
ALBERT VAN BIESEN.
A CONSTRUIRE
RUE VICTOR GILSOHL
A
WOLUWÉ S^t LAMBERT.


VU ET APPROUVÉ
Sous réserve de l'application du
Règlement Communal sur les Bâtisses
Woluwe S^t Lambert, le 10 mai 1934
Par ordonnance:
Le Secrétaire Communal, Le Bourgmestre,
J. J. J.

A EXÉCUTER PAR
E. G. GOOSENS
ENTREP. 205 av. de la Couronne
XL. LE 1934


DRESSÉ PAR
P. MORNARD
ARCHIT. S.B.U.A.N. BRUXELLES
LE 9 mai 1934
Mornard

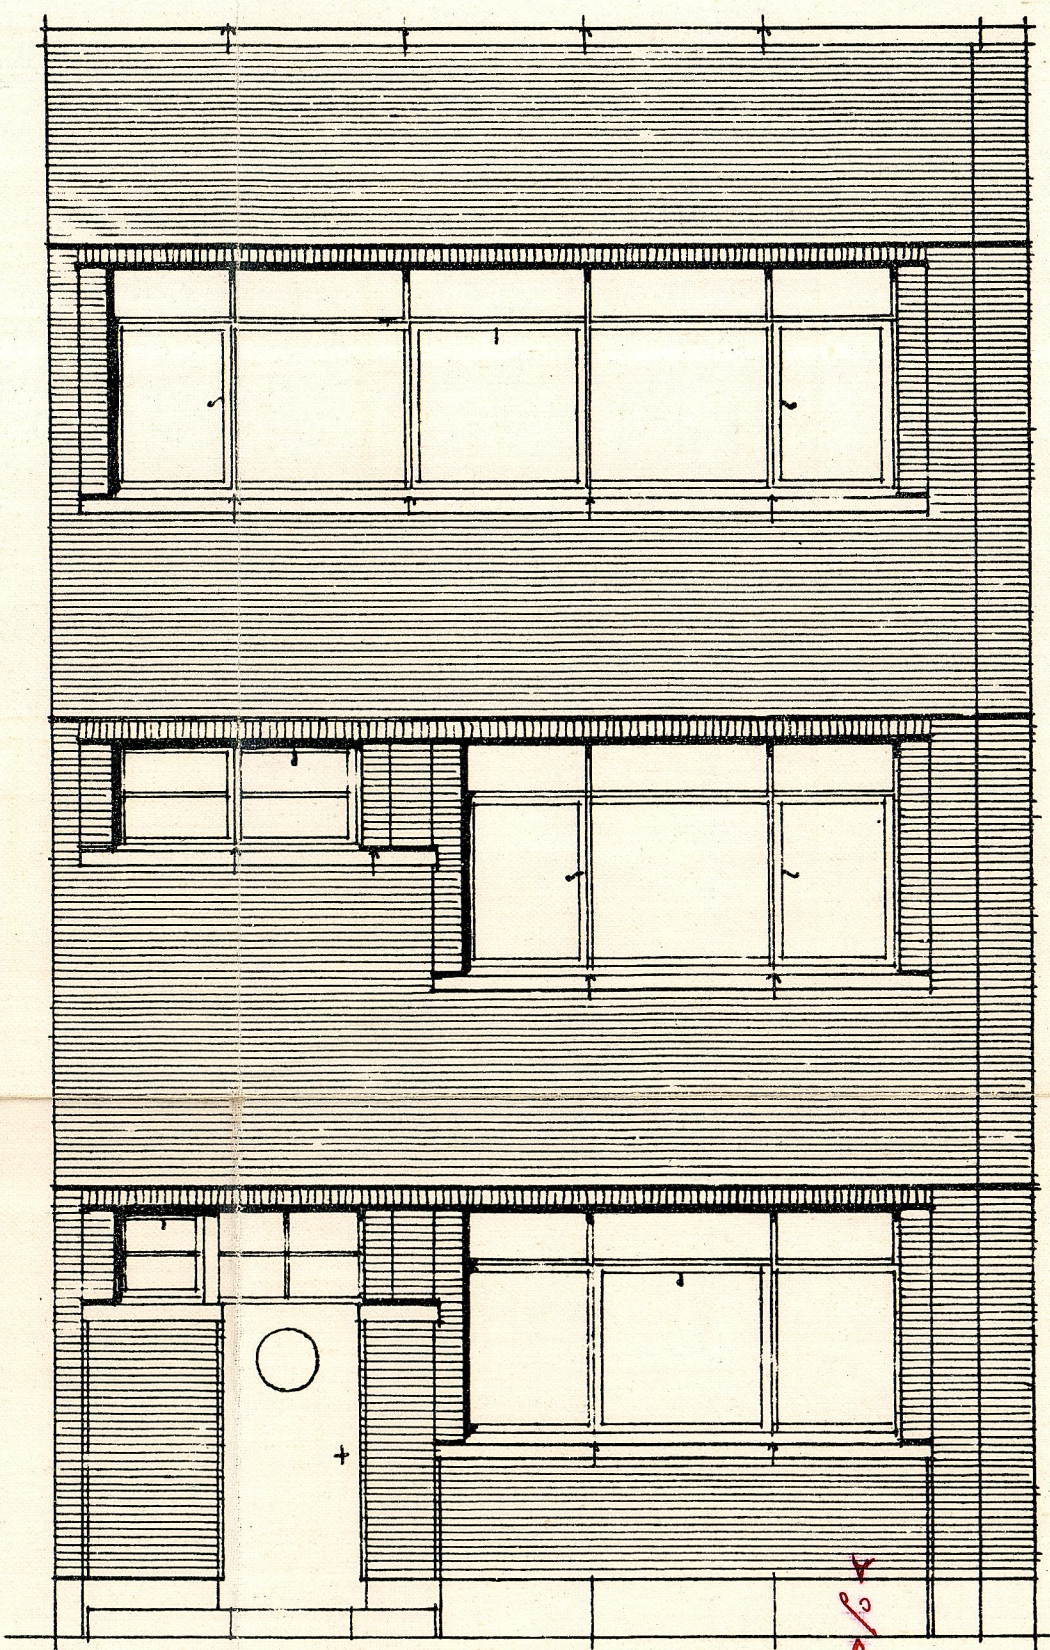


FAÇADE PRINCIPALE.
SOUBASLEMENT EN PIERRE BLEUE
SEUILS ET
COUVERTURE EN PIERRE BLANCHE.

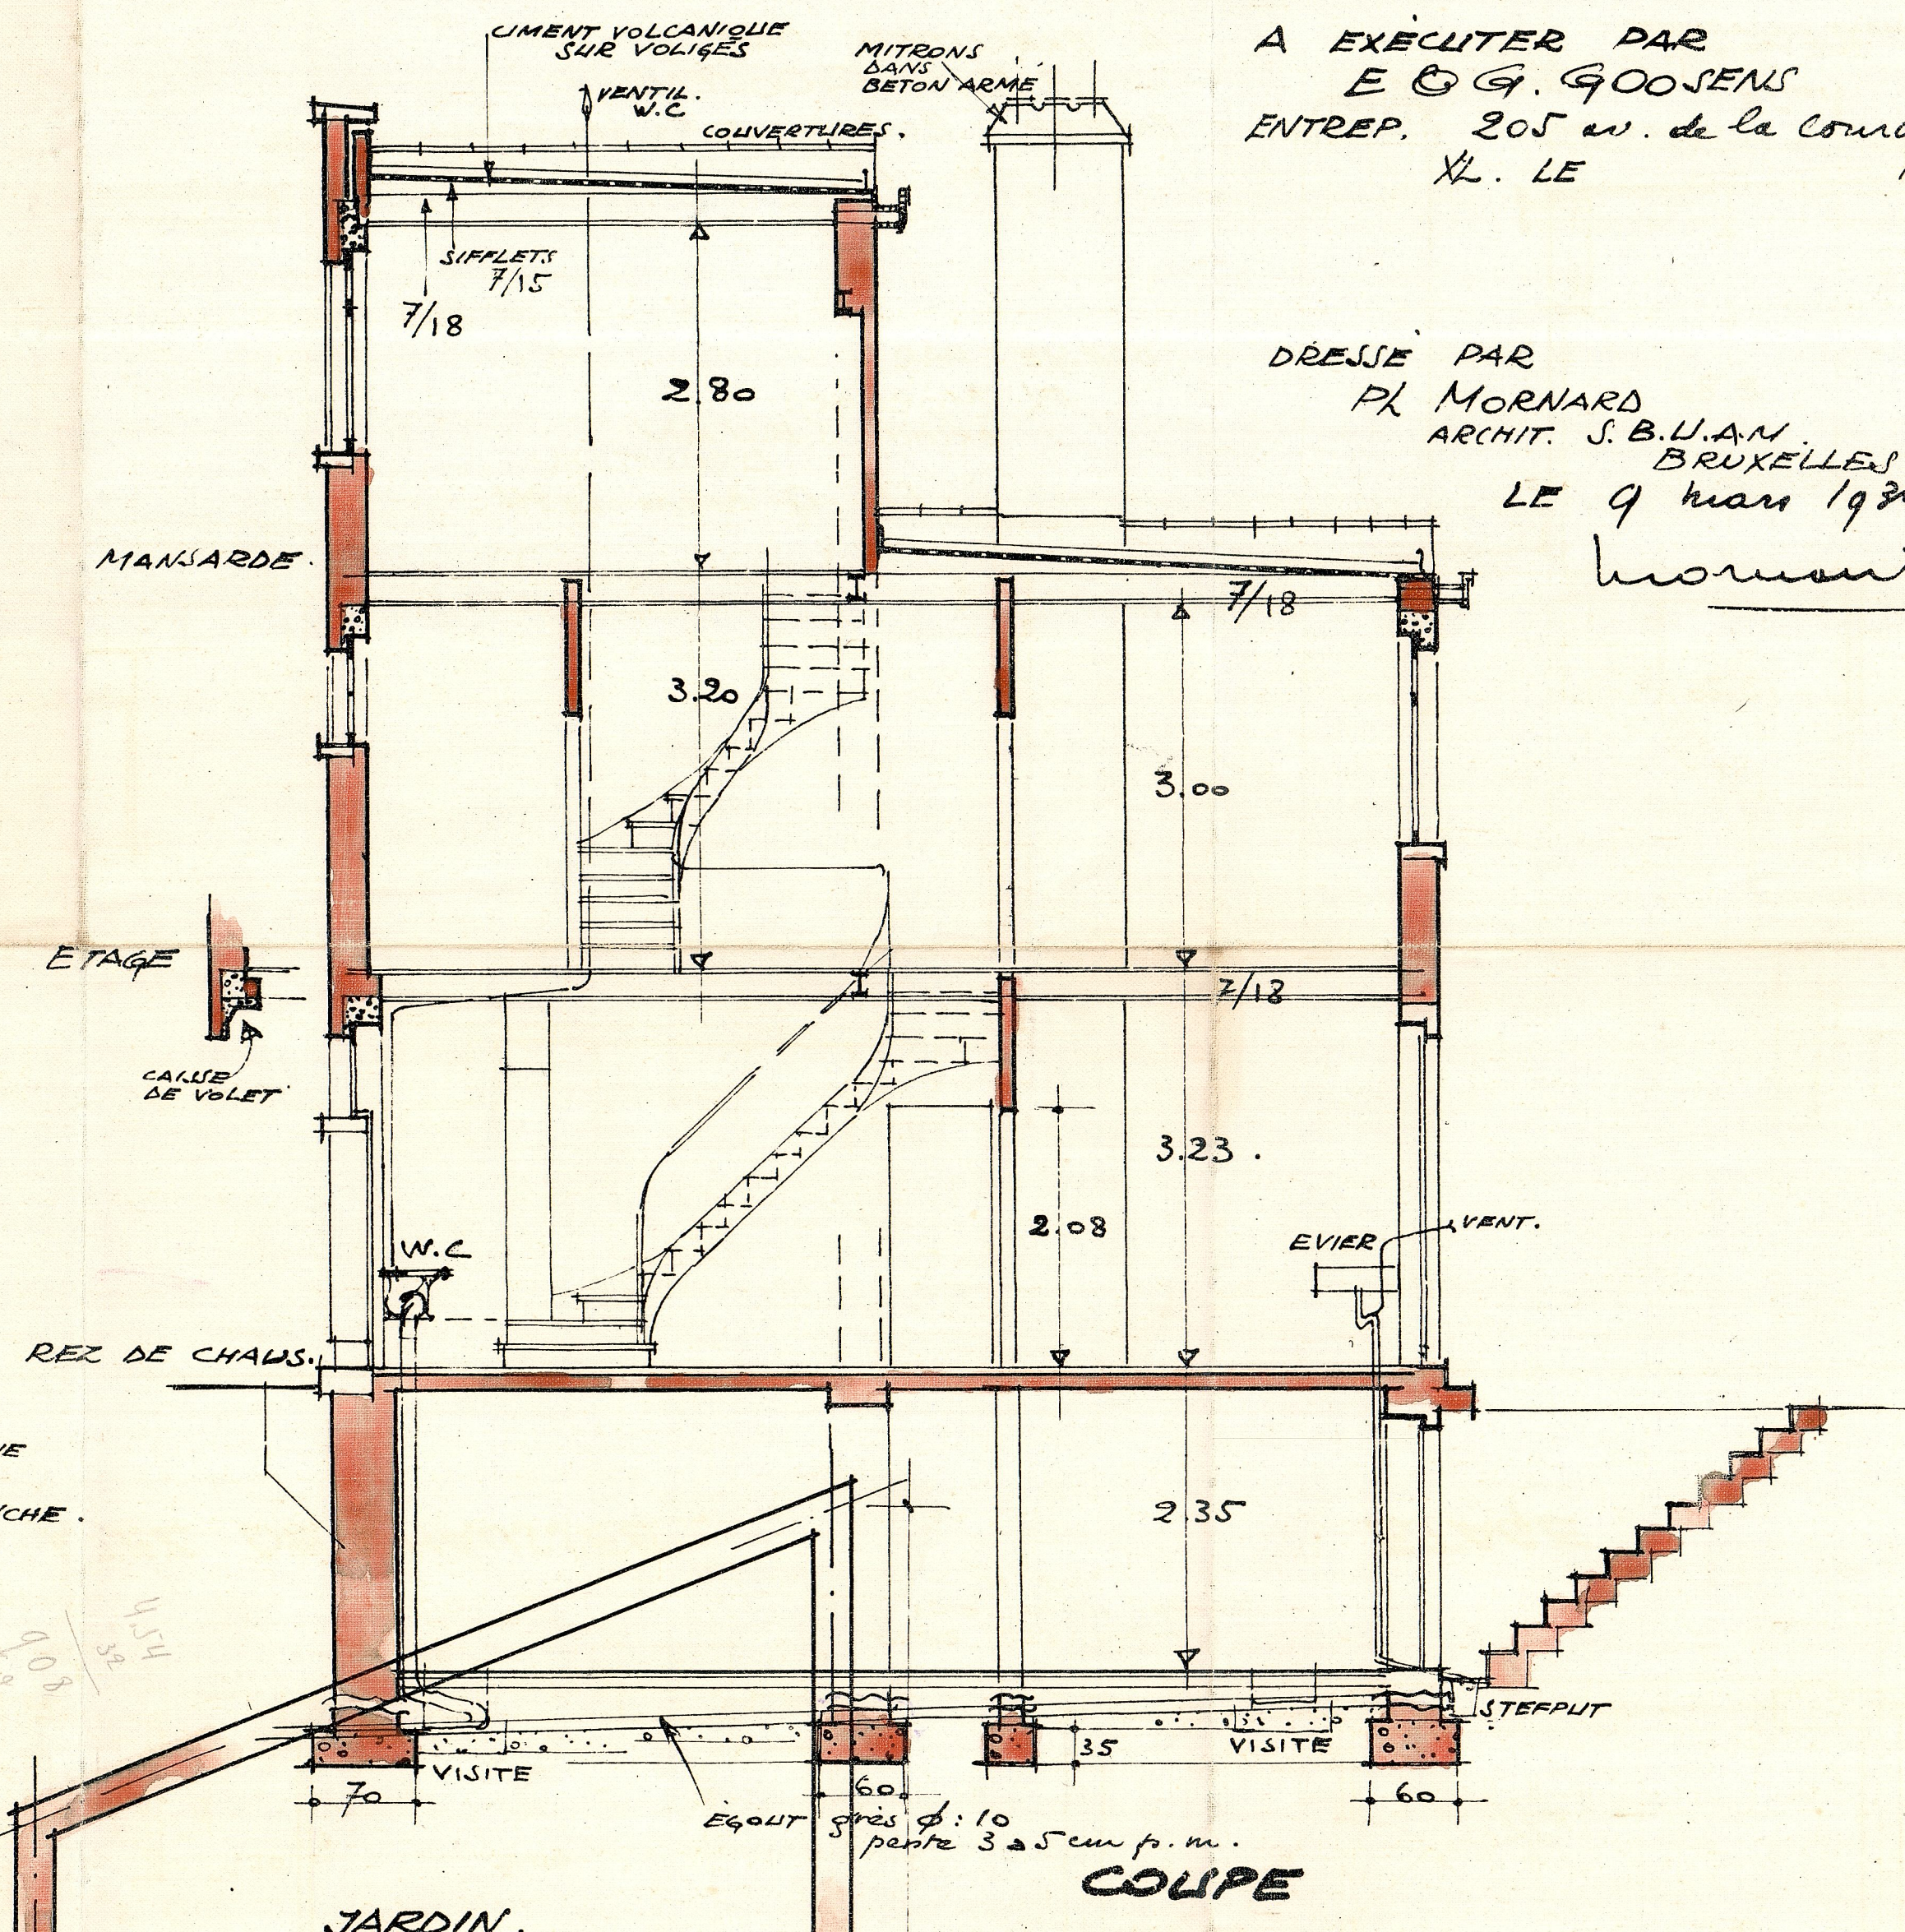


FAÇ. POSTÉRIEURE.

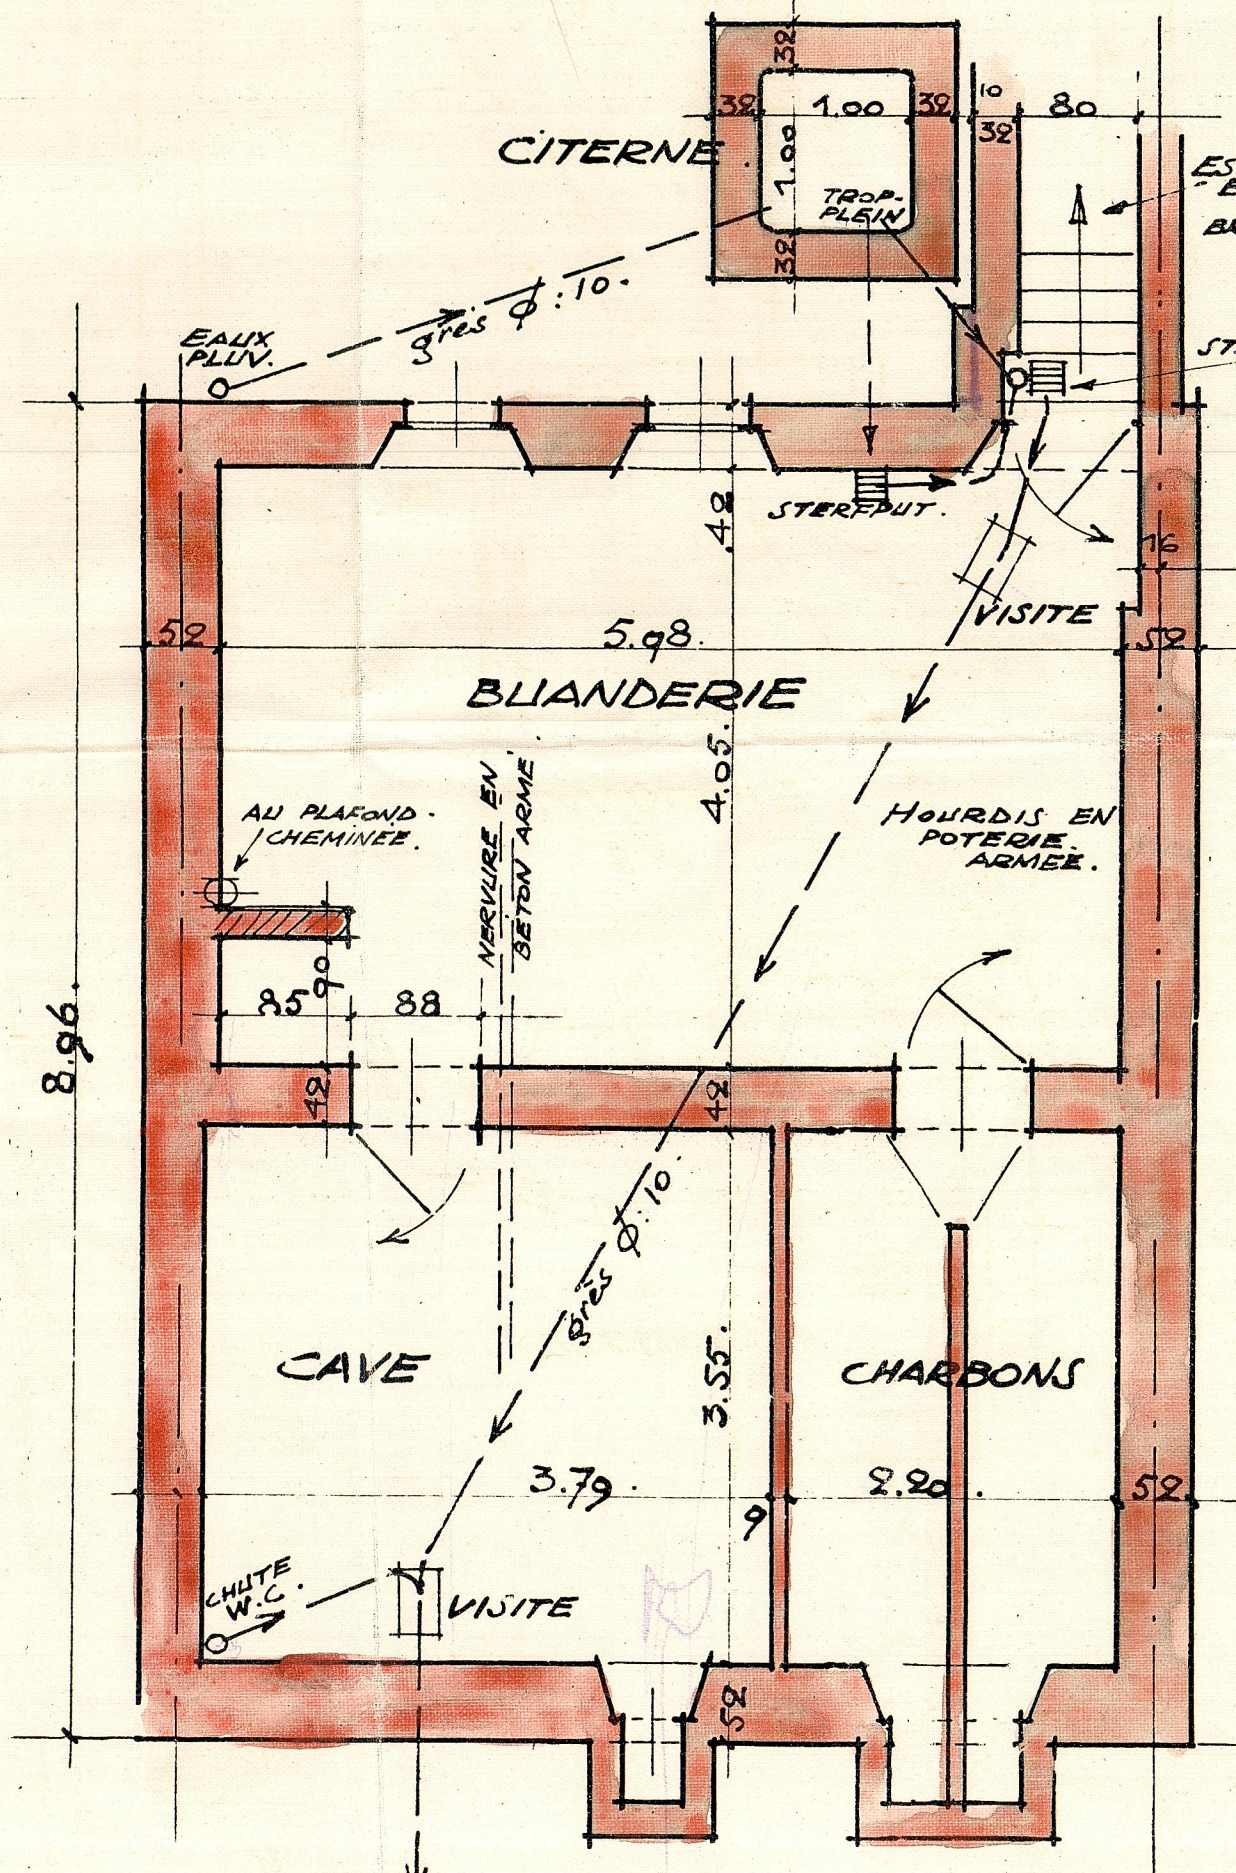


CAVES.

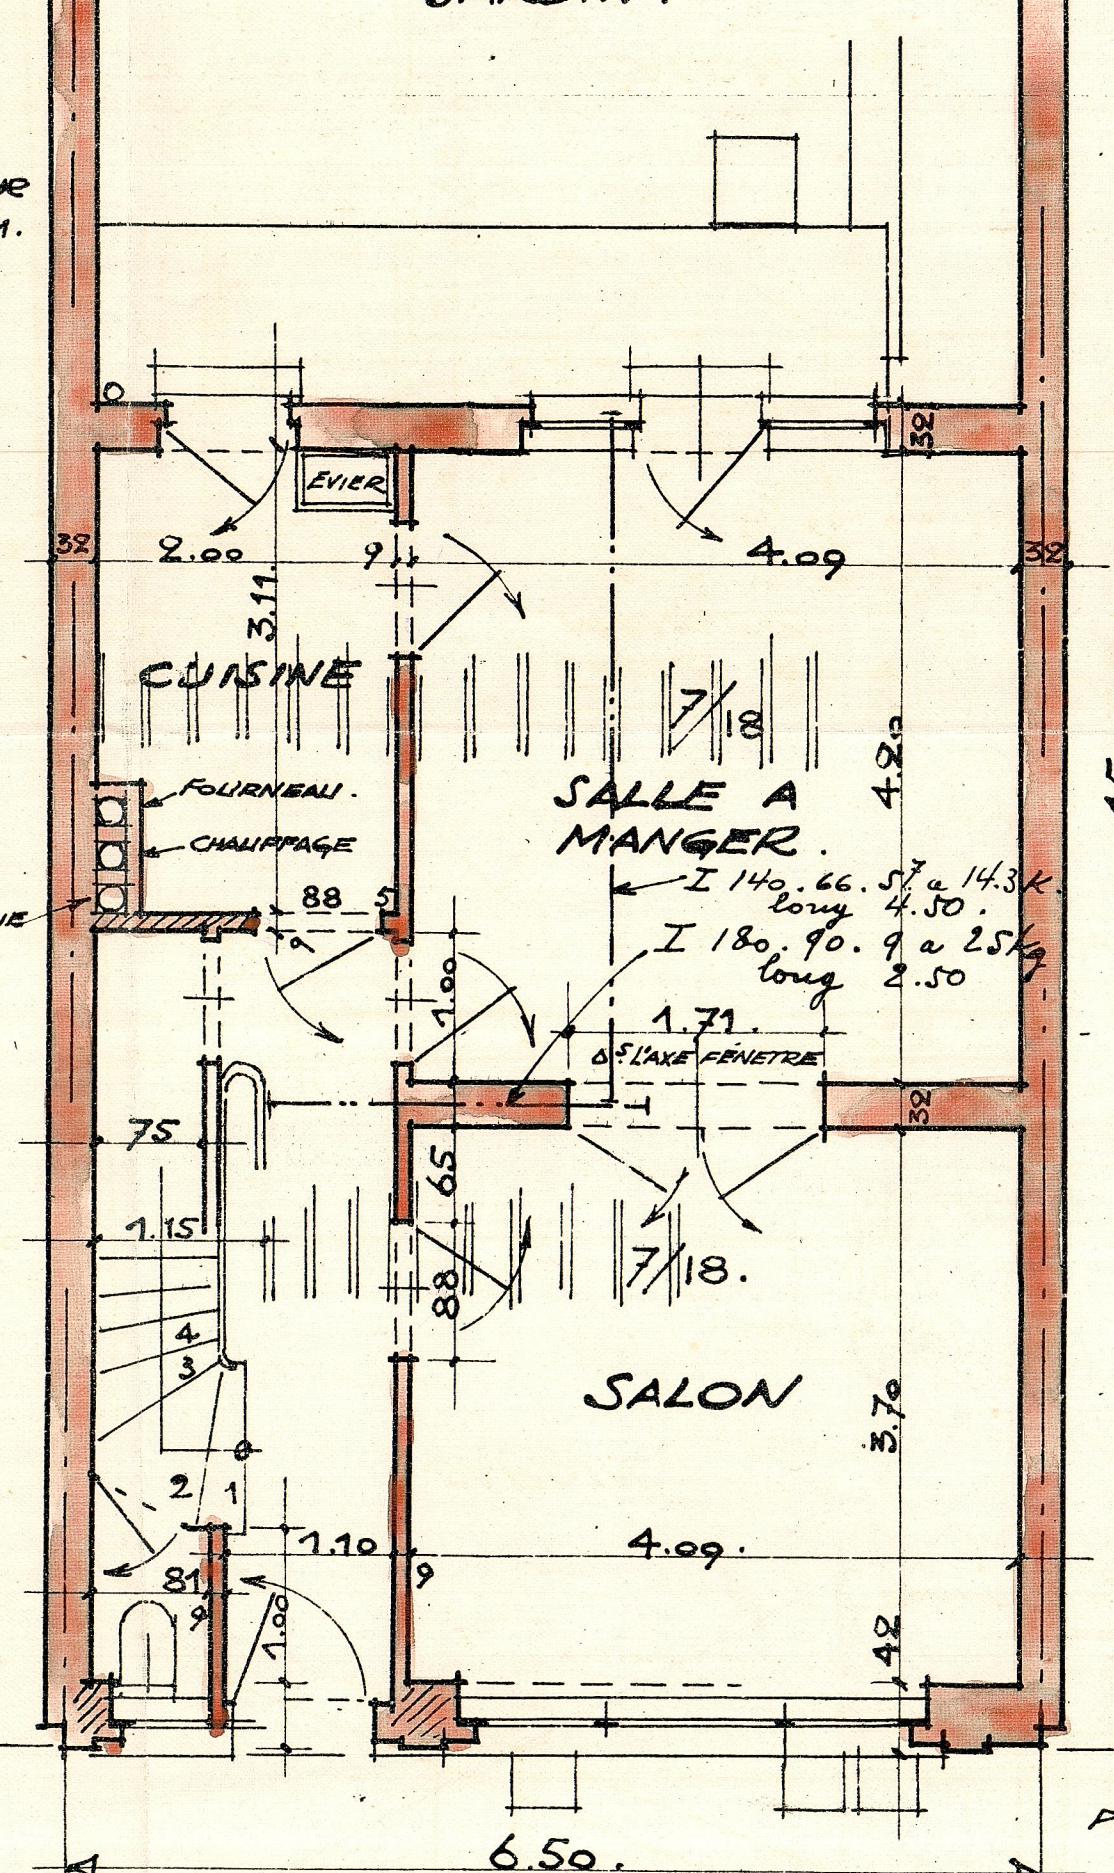

REZ DE CHAUSÉE.

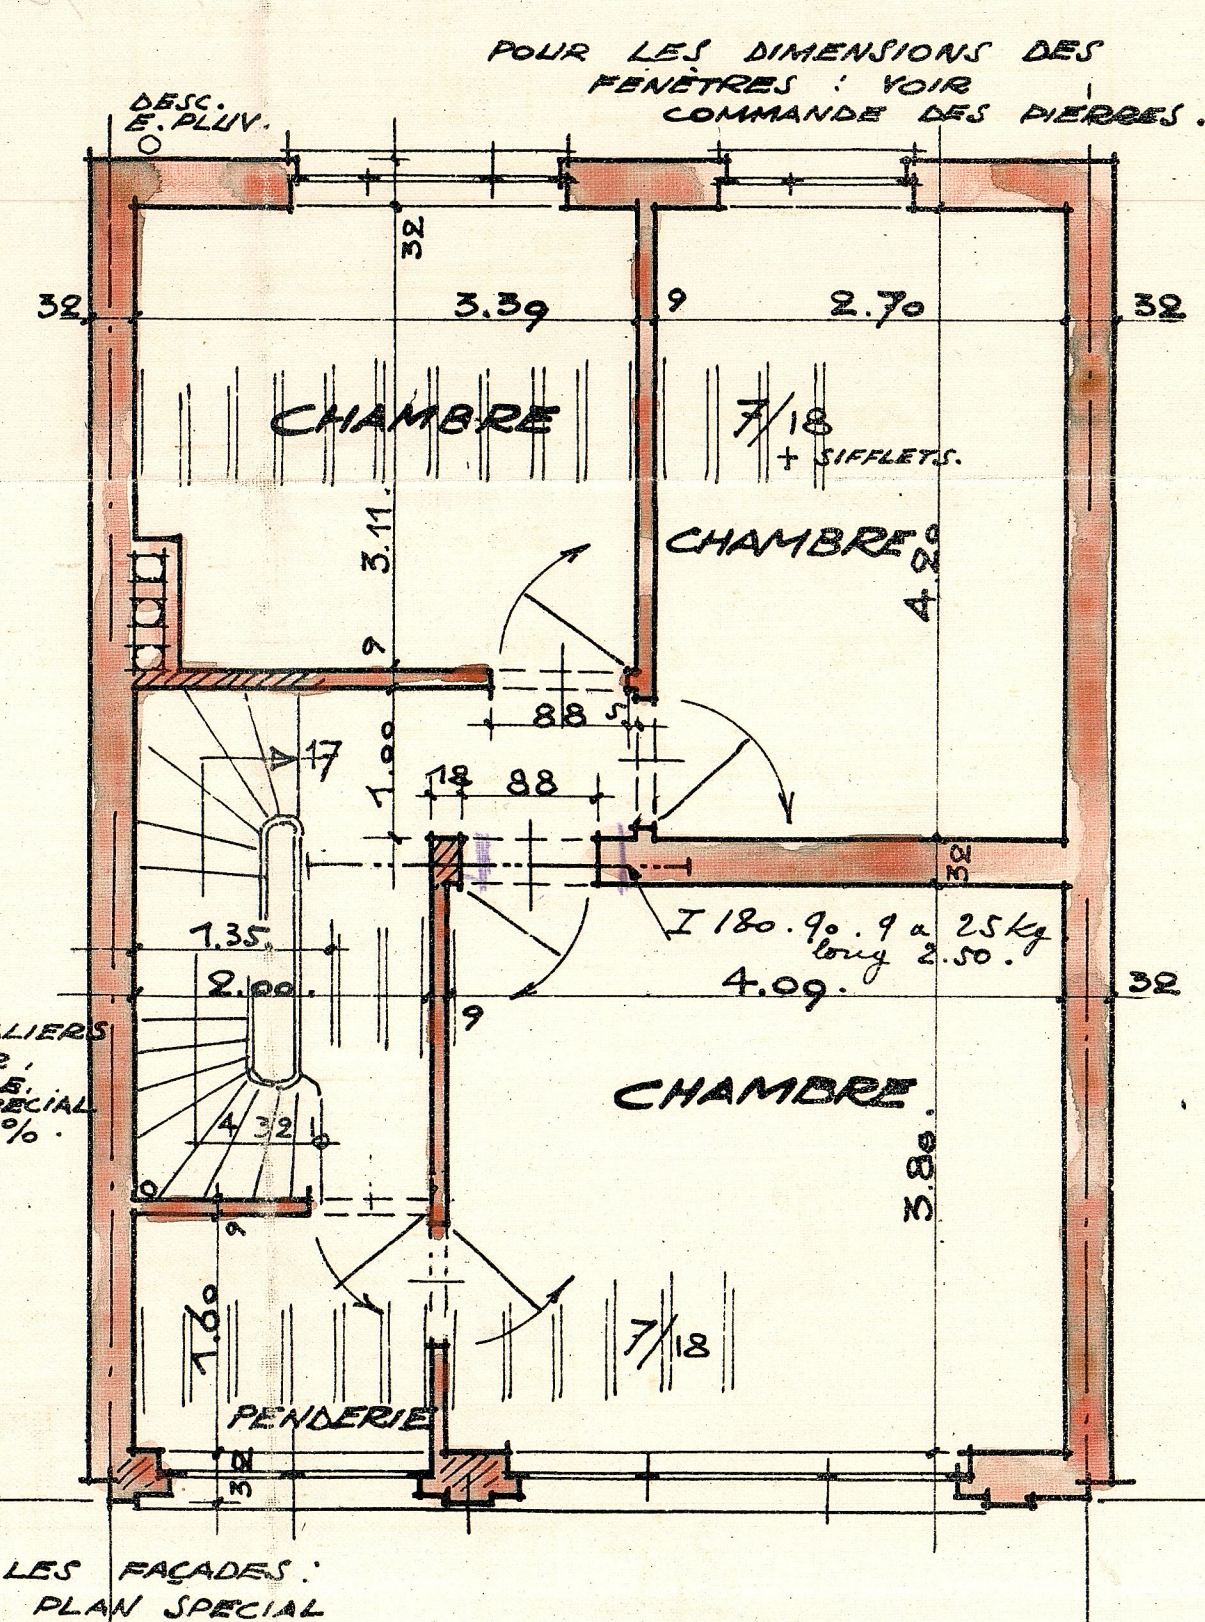

ETAGE.

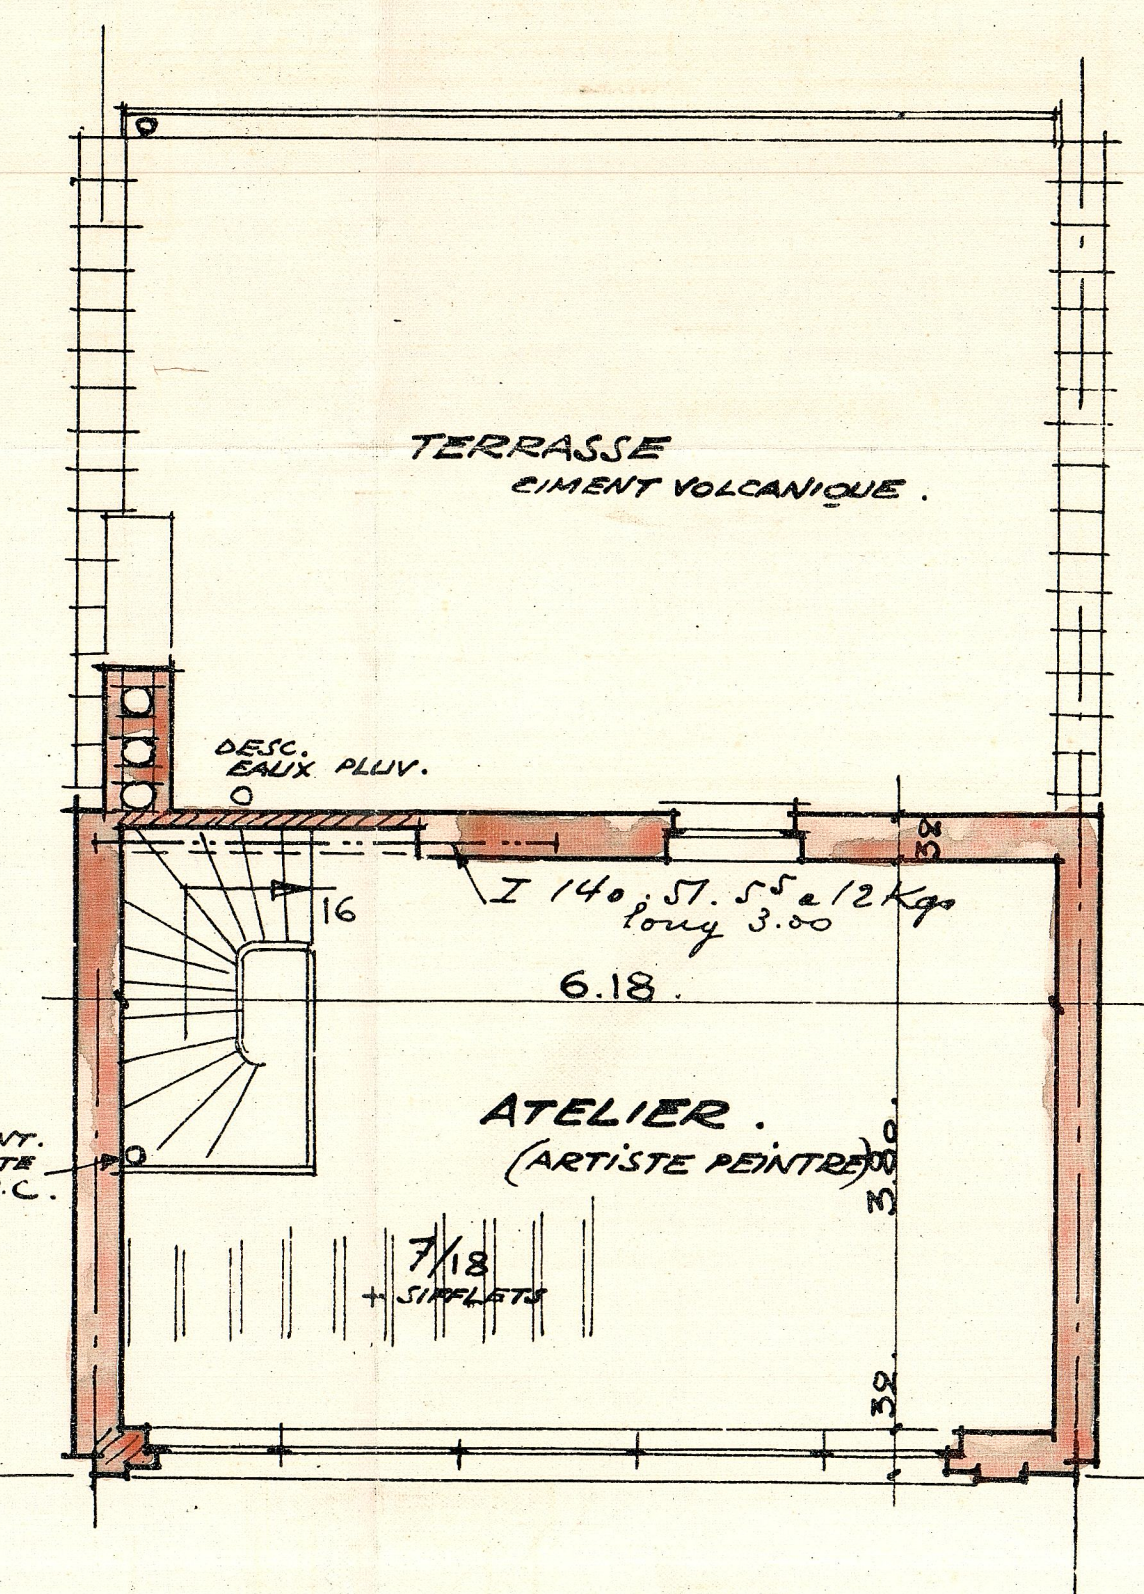

MANSAIRDE.

32
420
32
380
32
896

32
32
32
444