



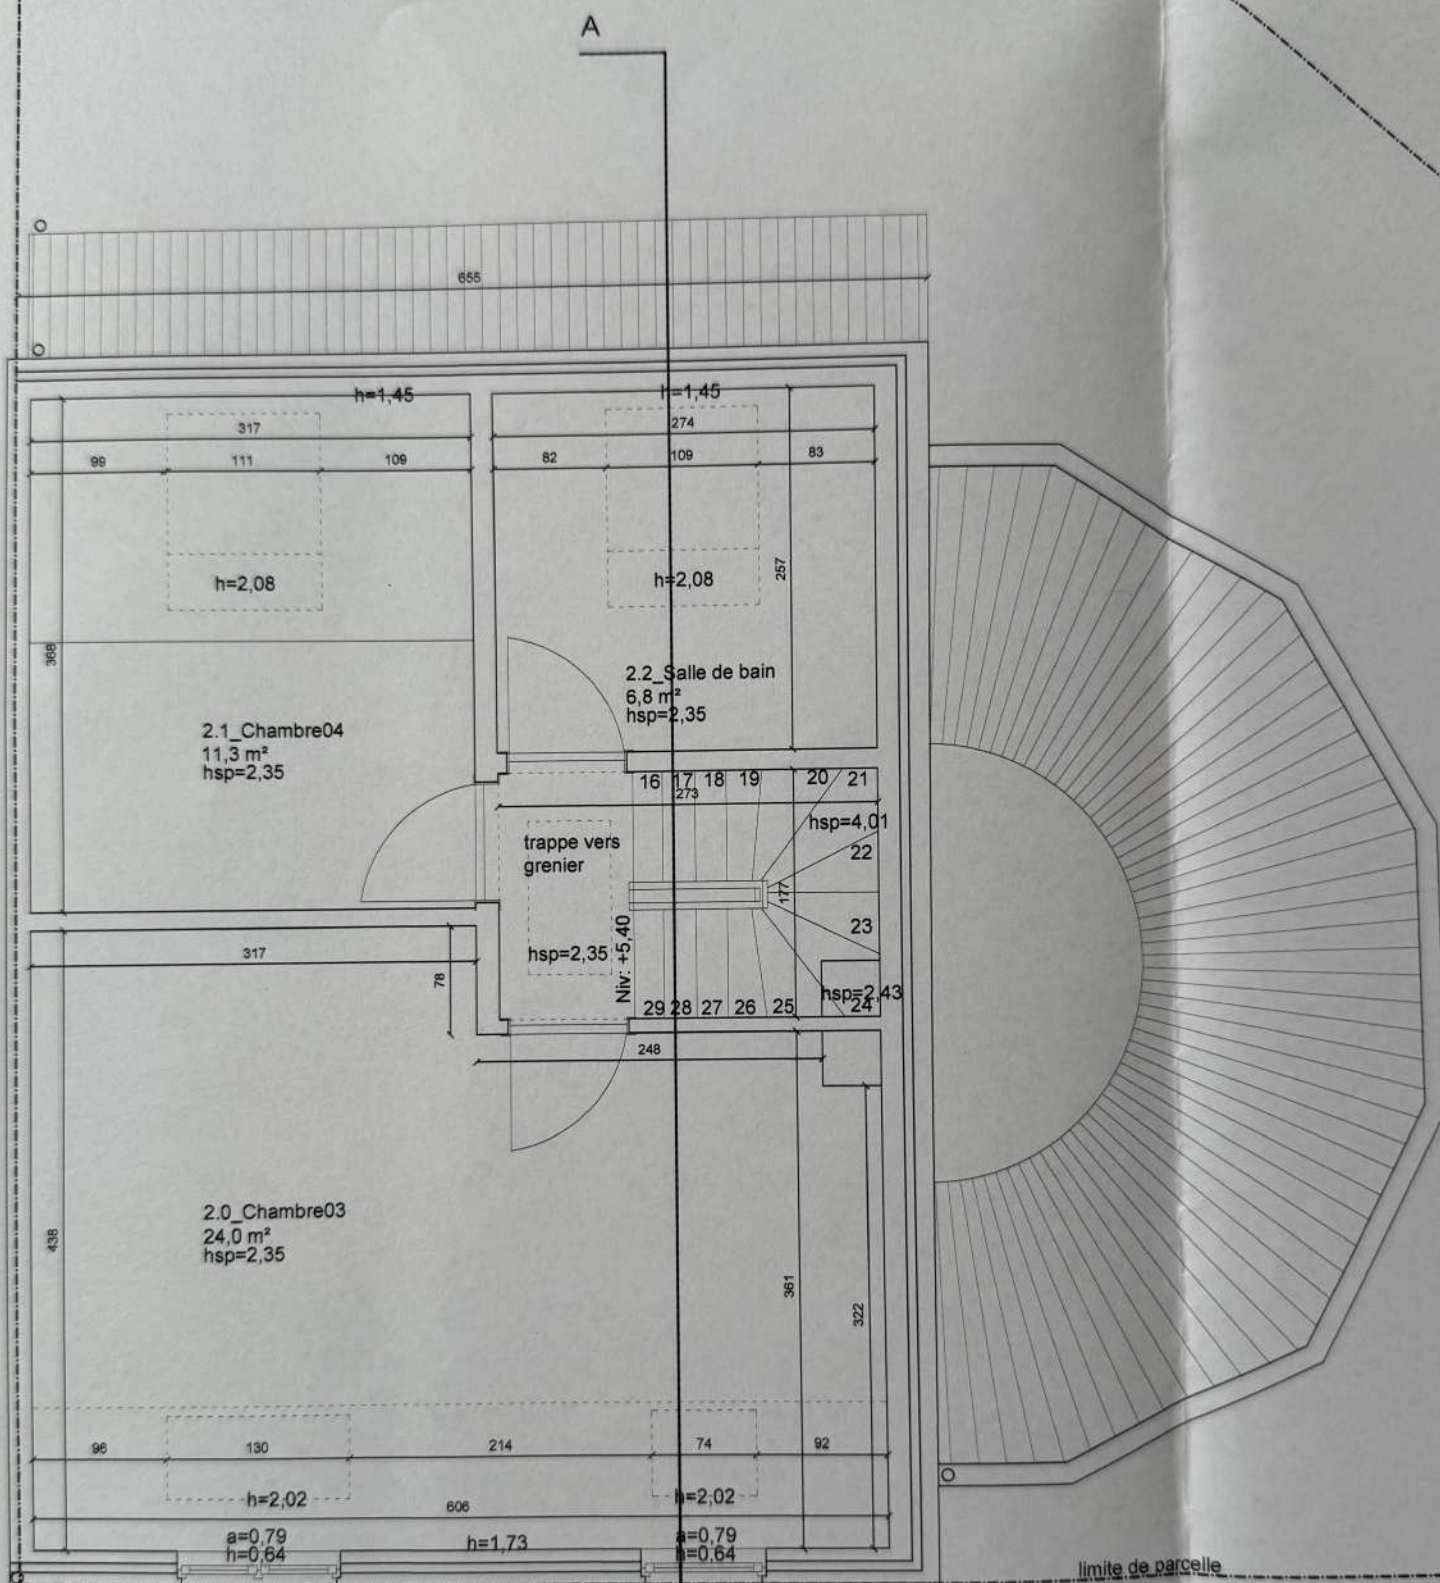

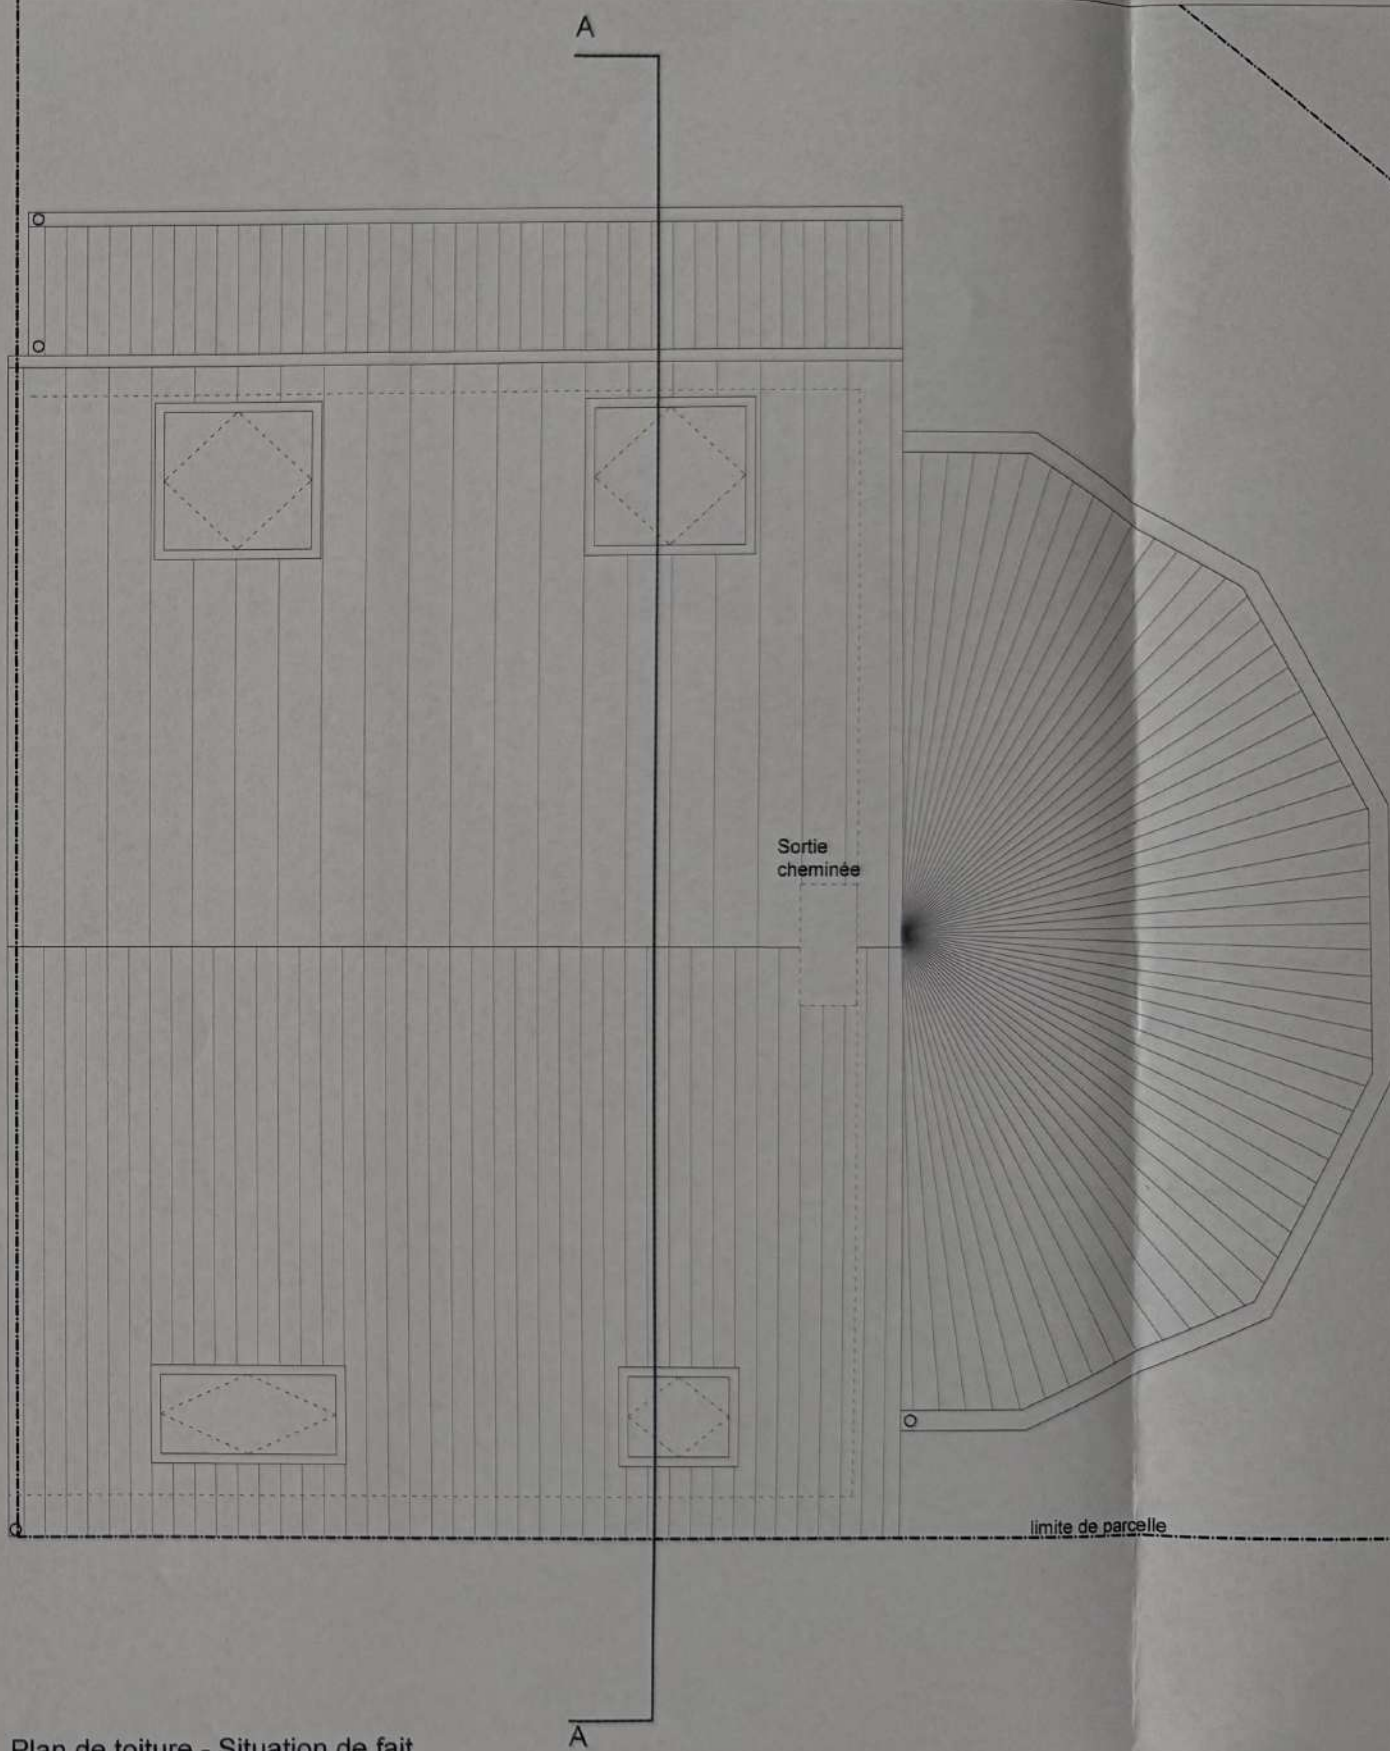

Plan de toiture - Situation de fait
Échelle: 1/50