



**Quai aux Pierres de Taille 16 - 1000 Bruxelles**

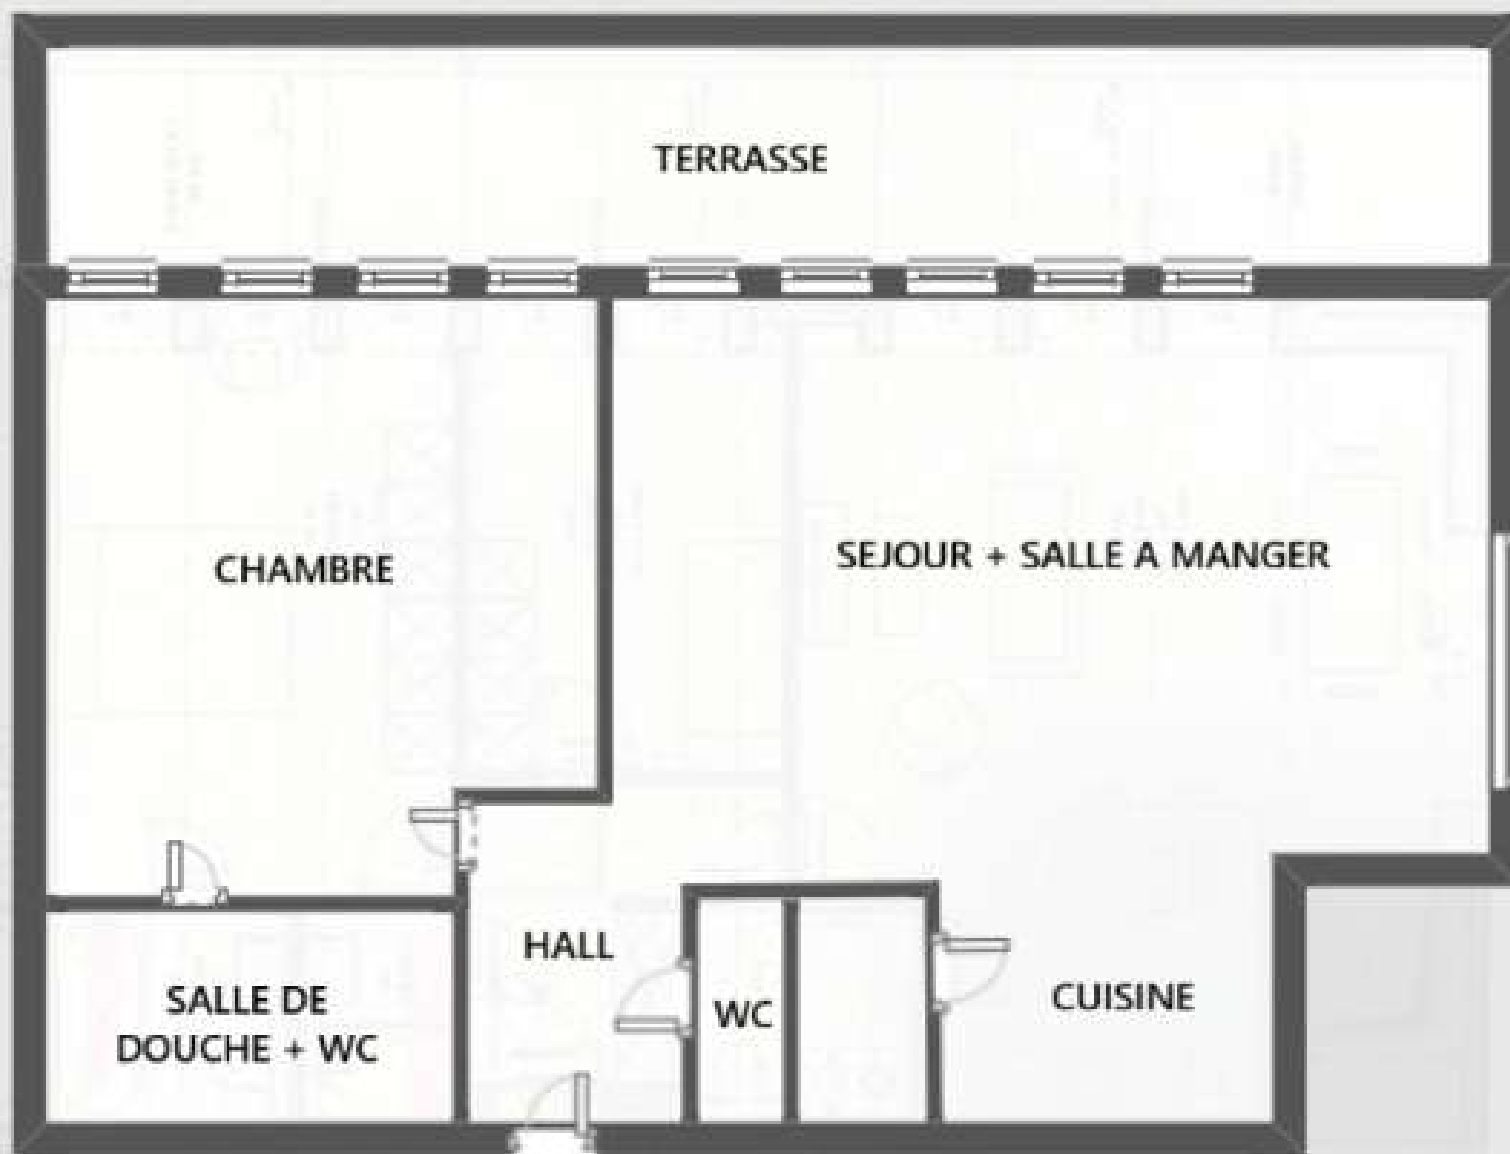

**Situation de fait**

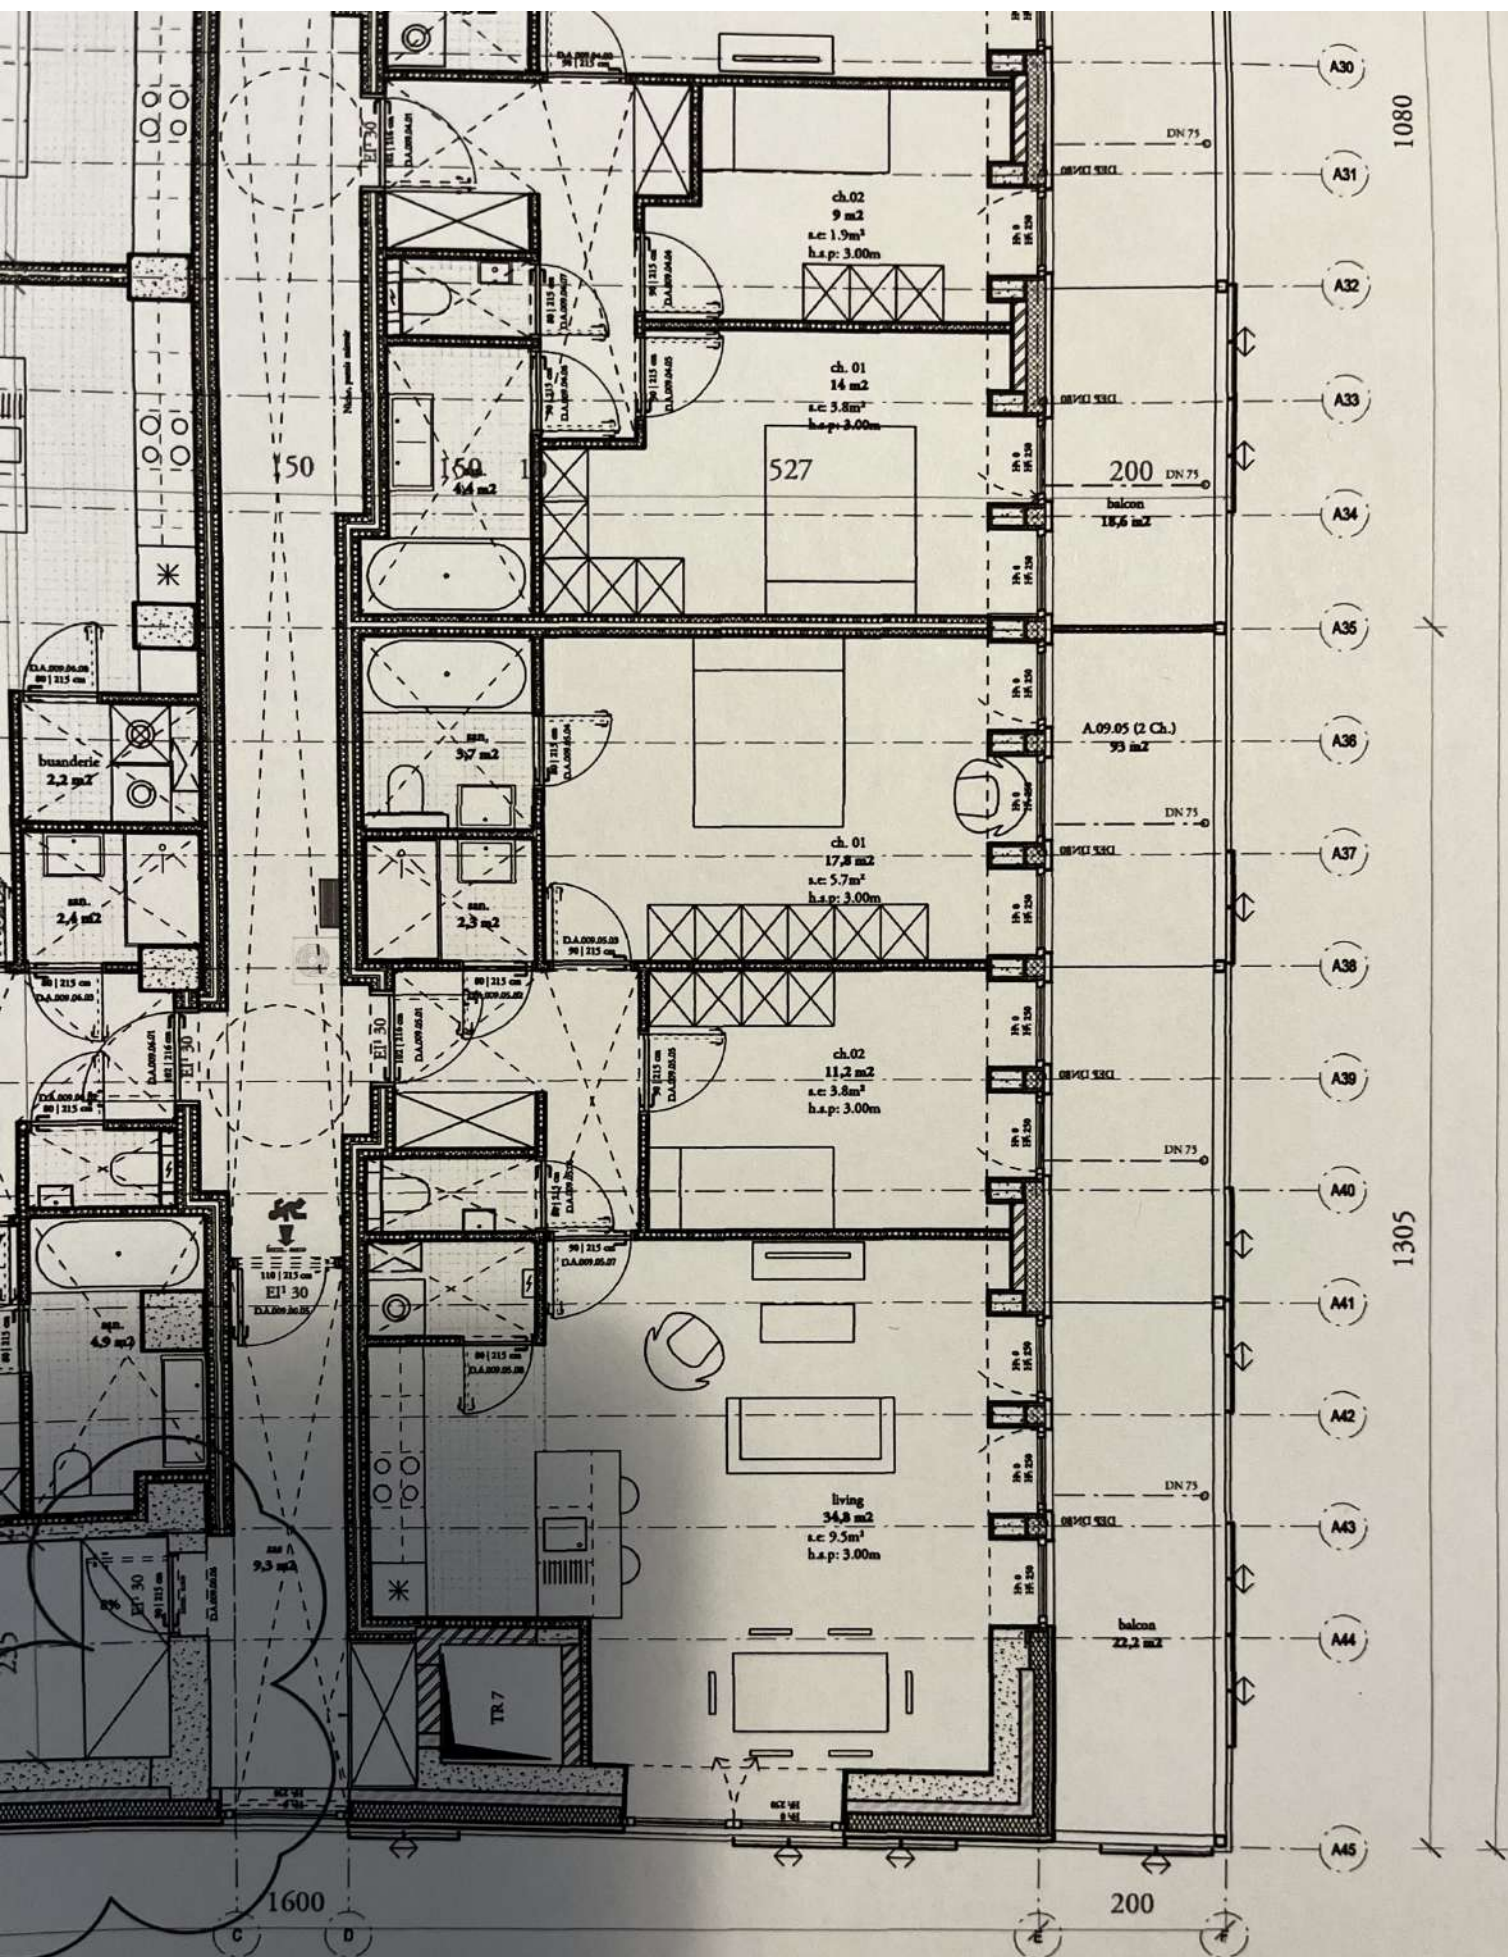

Plan situation de droit