



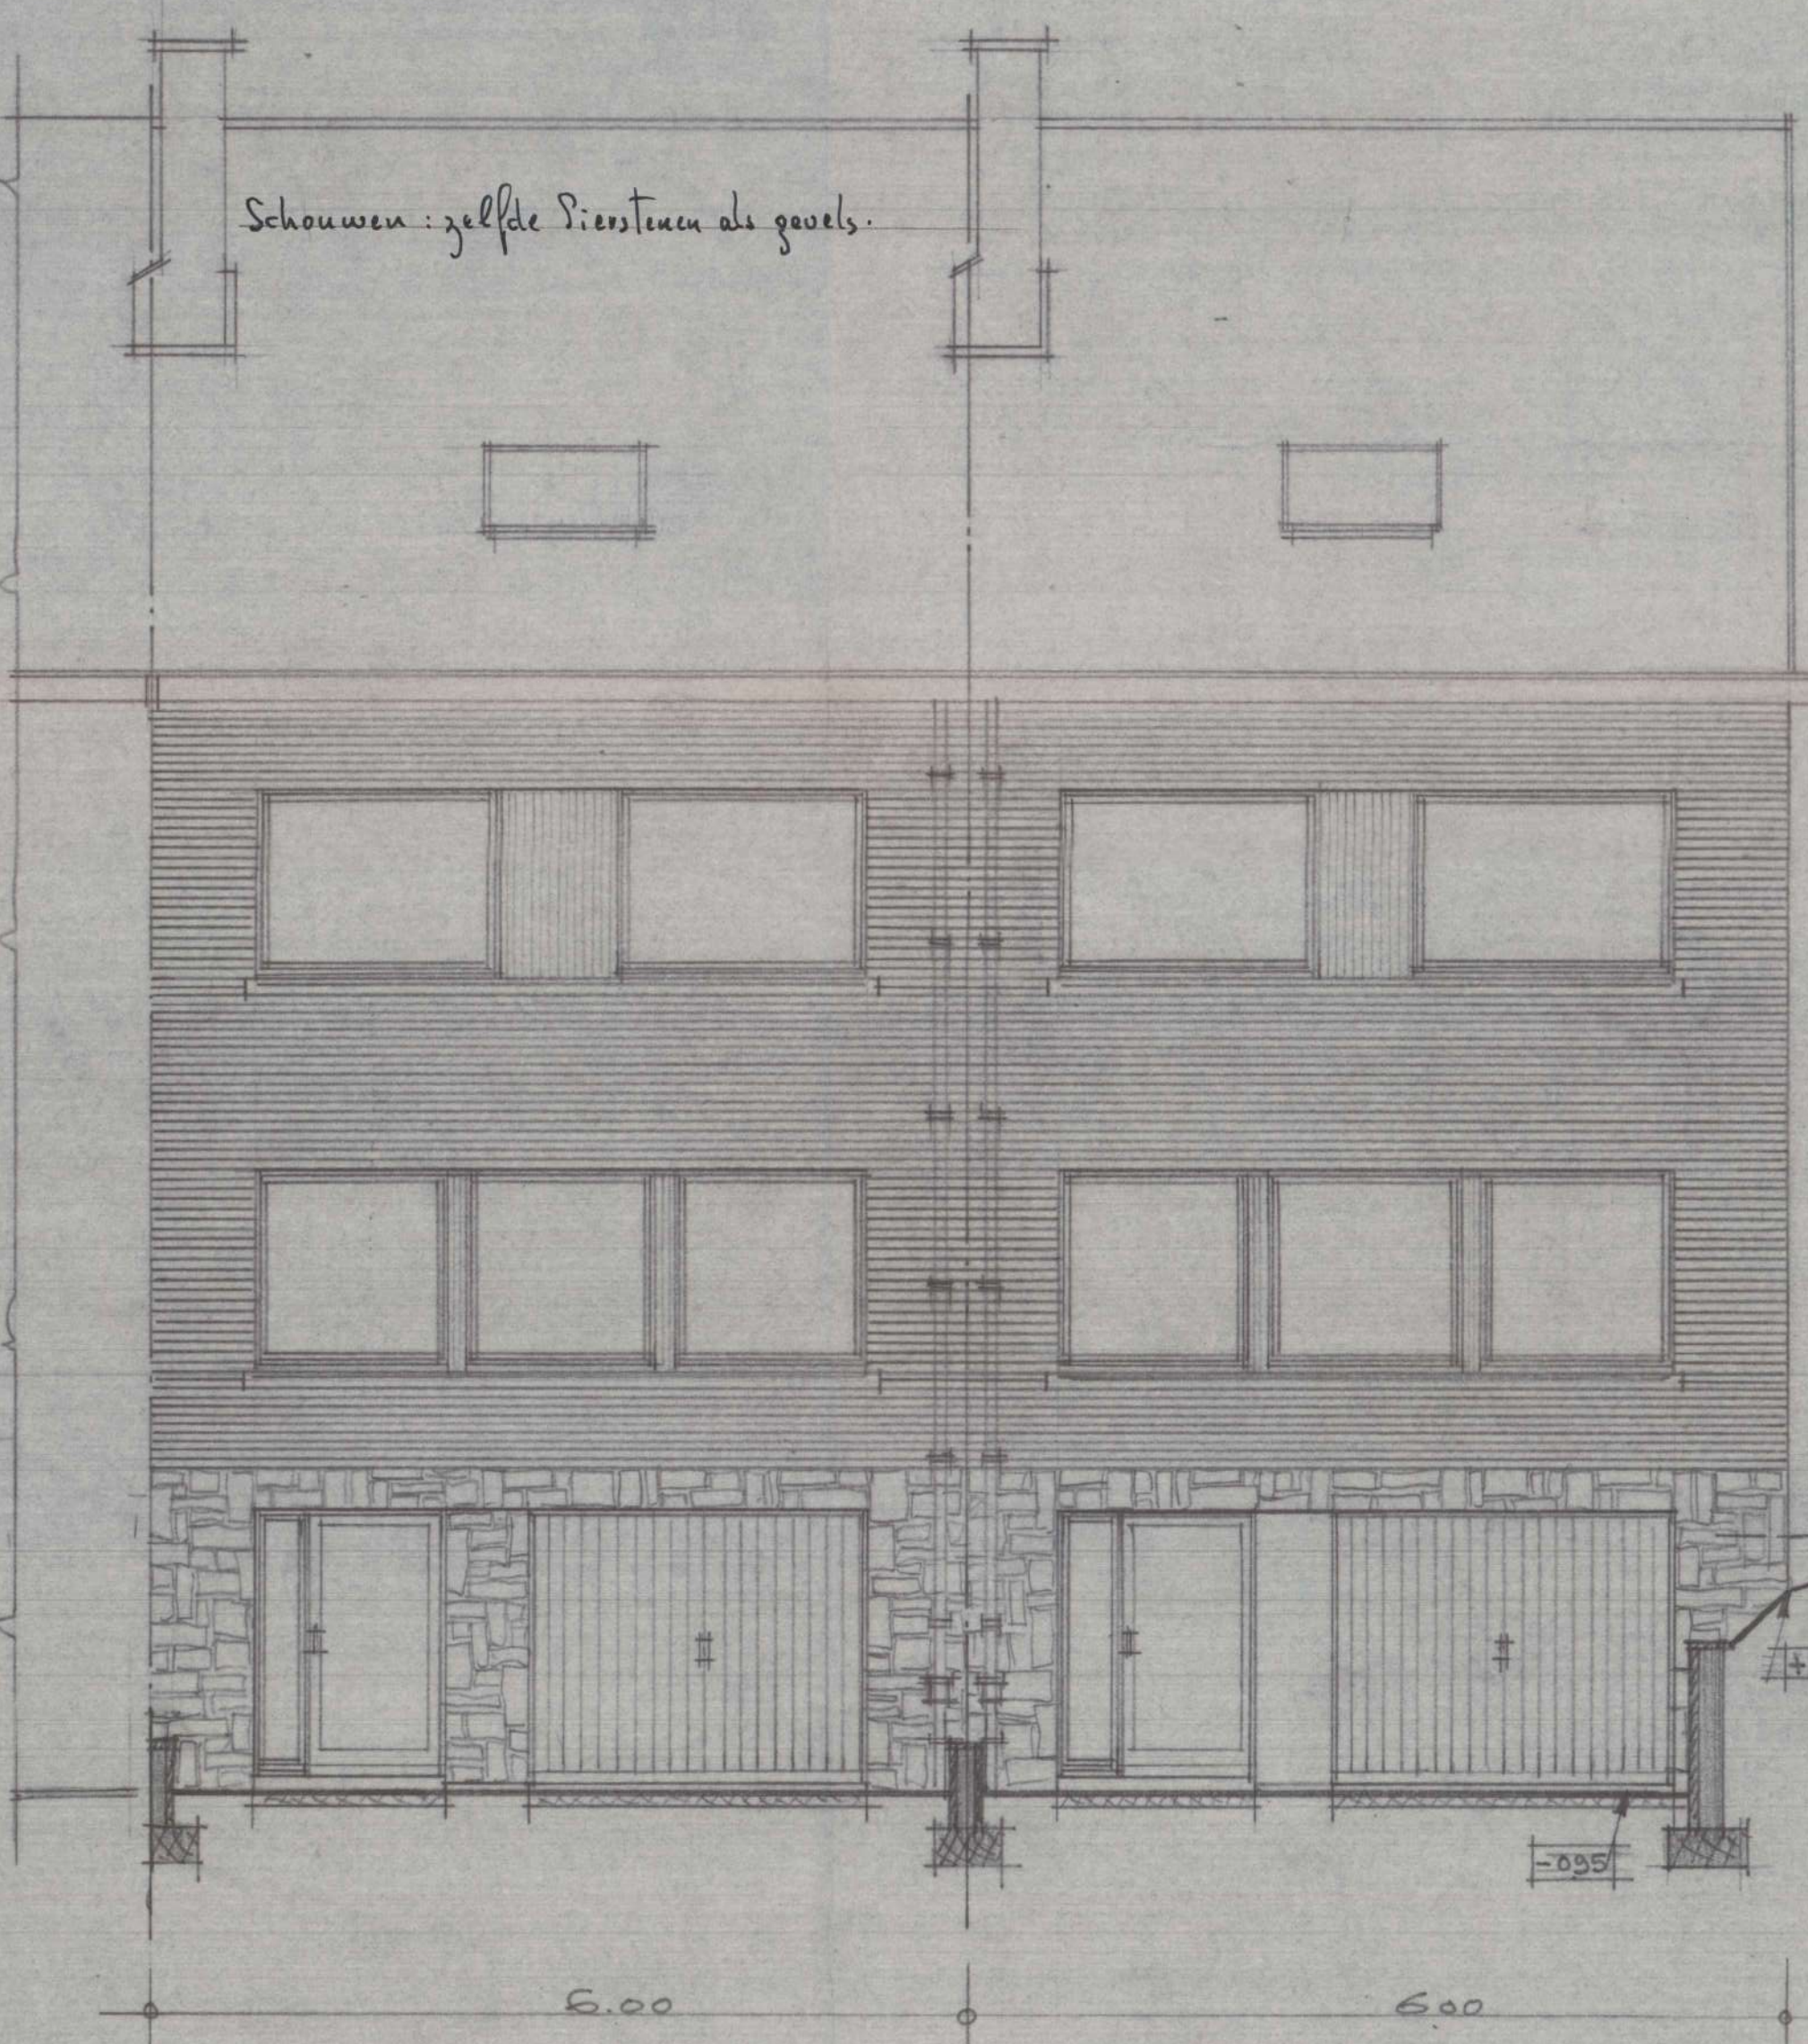


VOORGEVEL

MATERIALEN VOOR DE GEVELS



- Dak: Rode pannen
- Kroonlijsten: Glad beton
- Algemene bekleding: Biersteneu: Bruin ruy
- Bekleding gelykuloers: Breuksteen arduin.
- Dorpels - Drempels: Arduin.
- Ramen - Deuren: Aluminium.

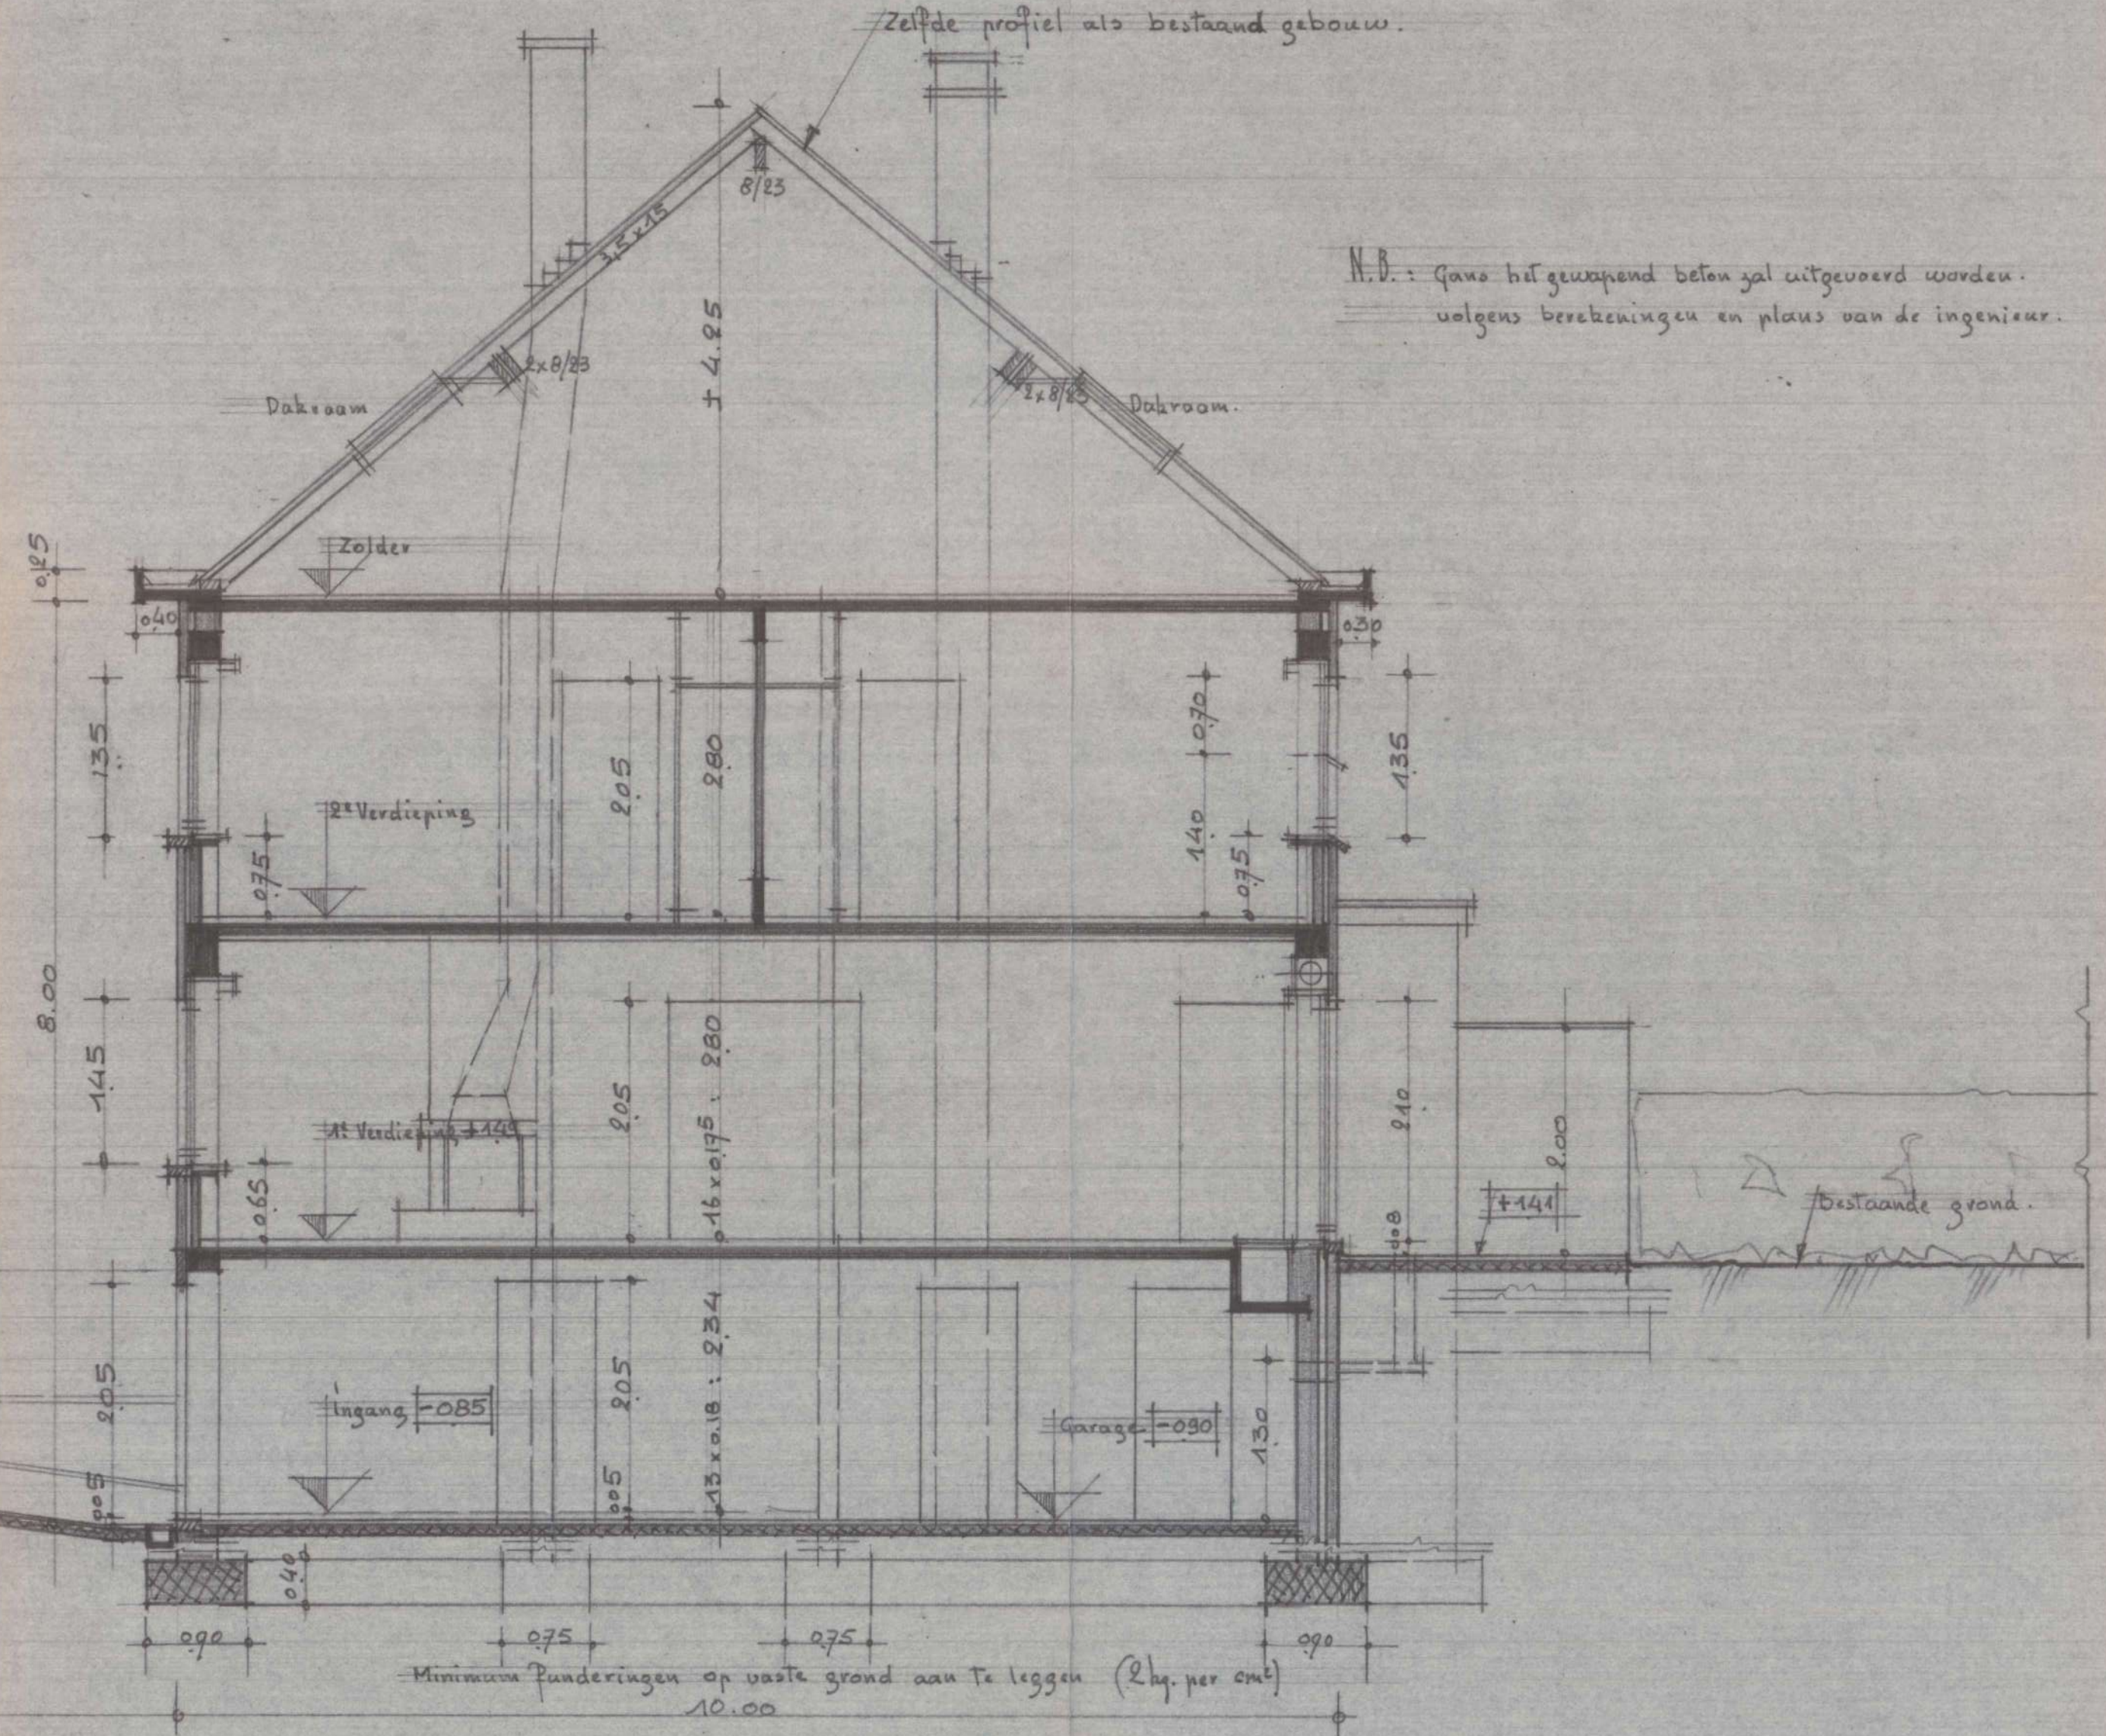

DOORSNIDE A - B

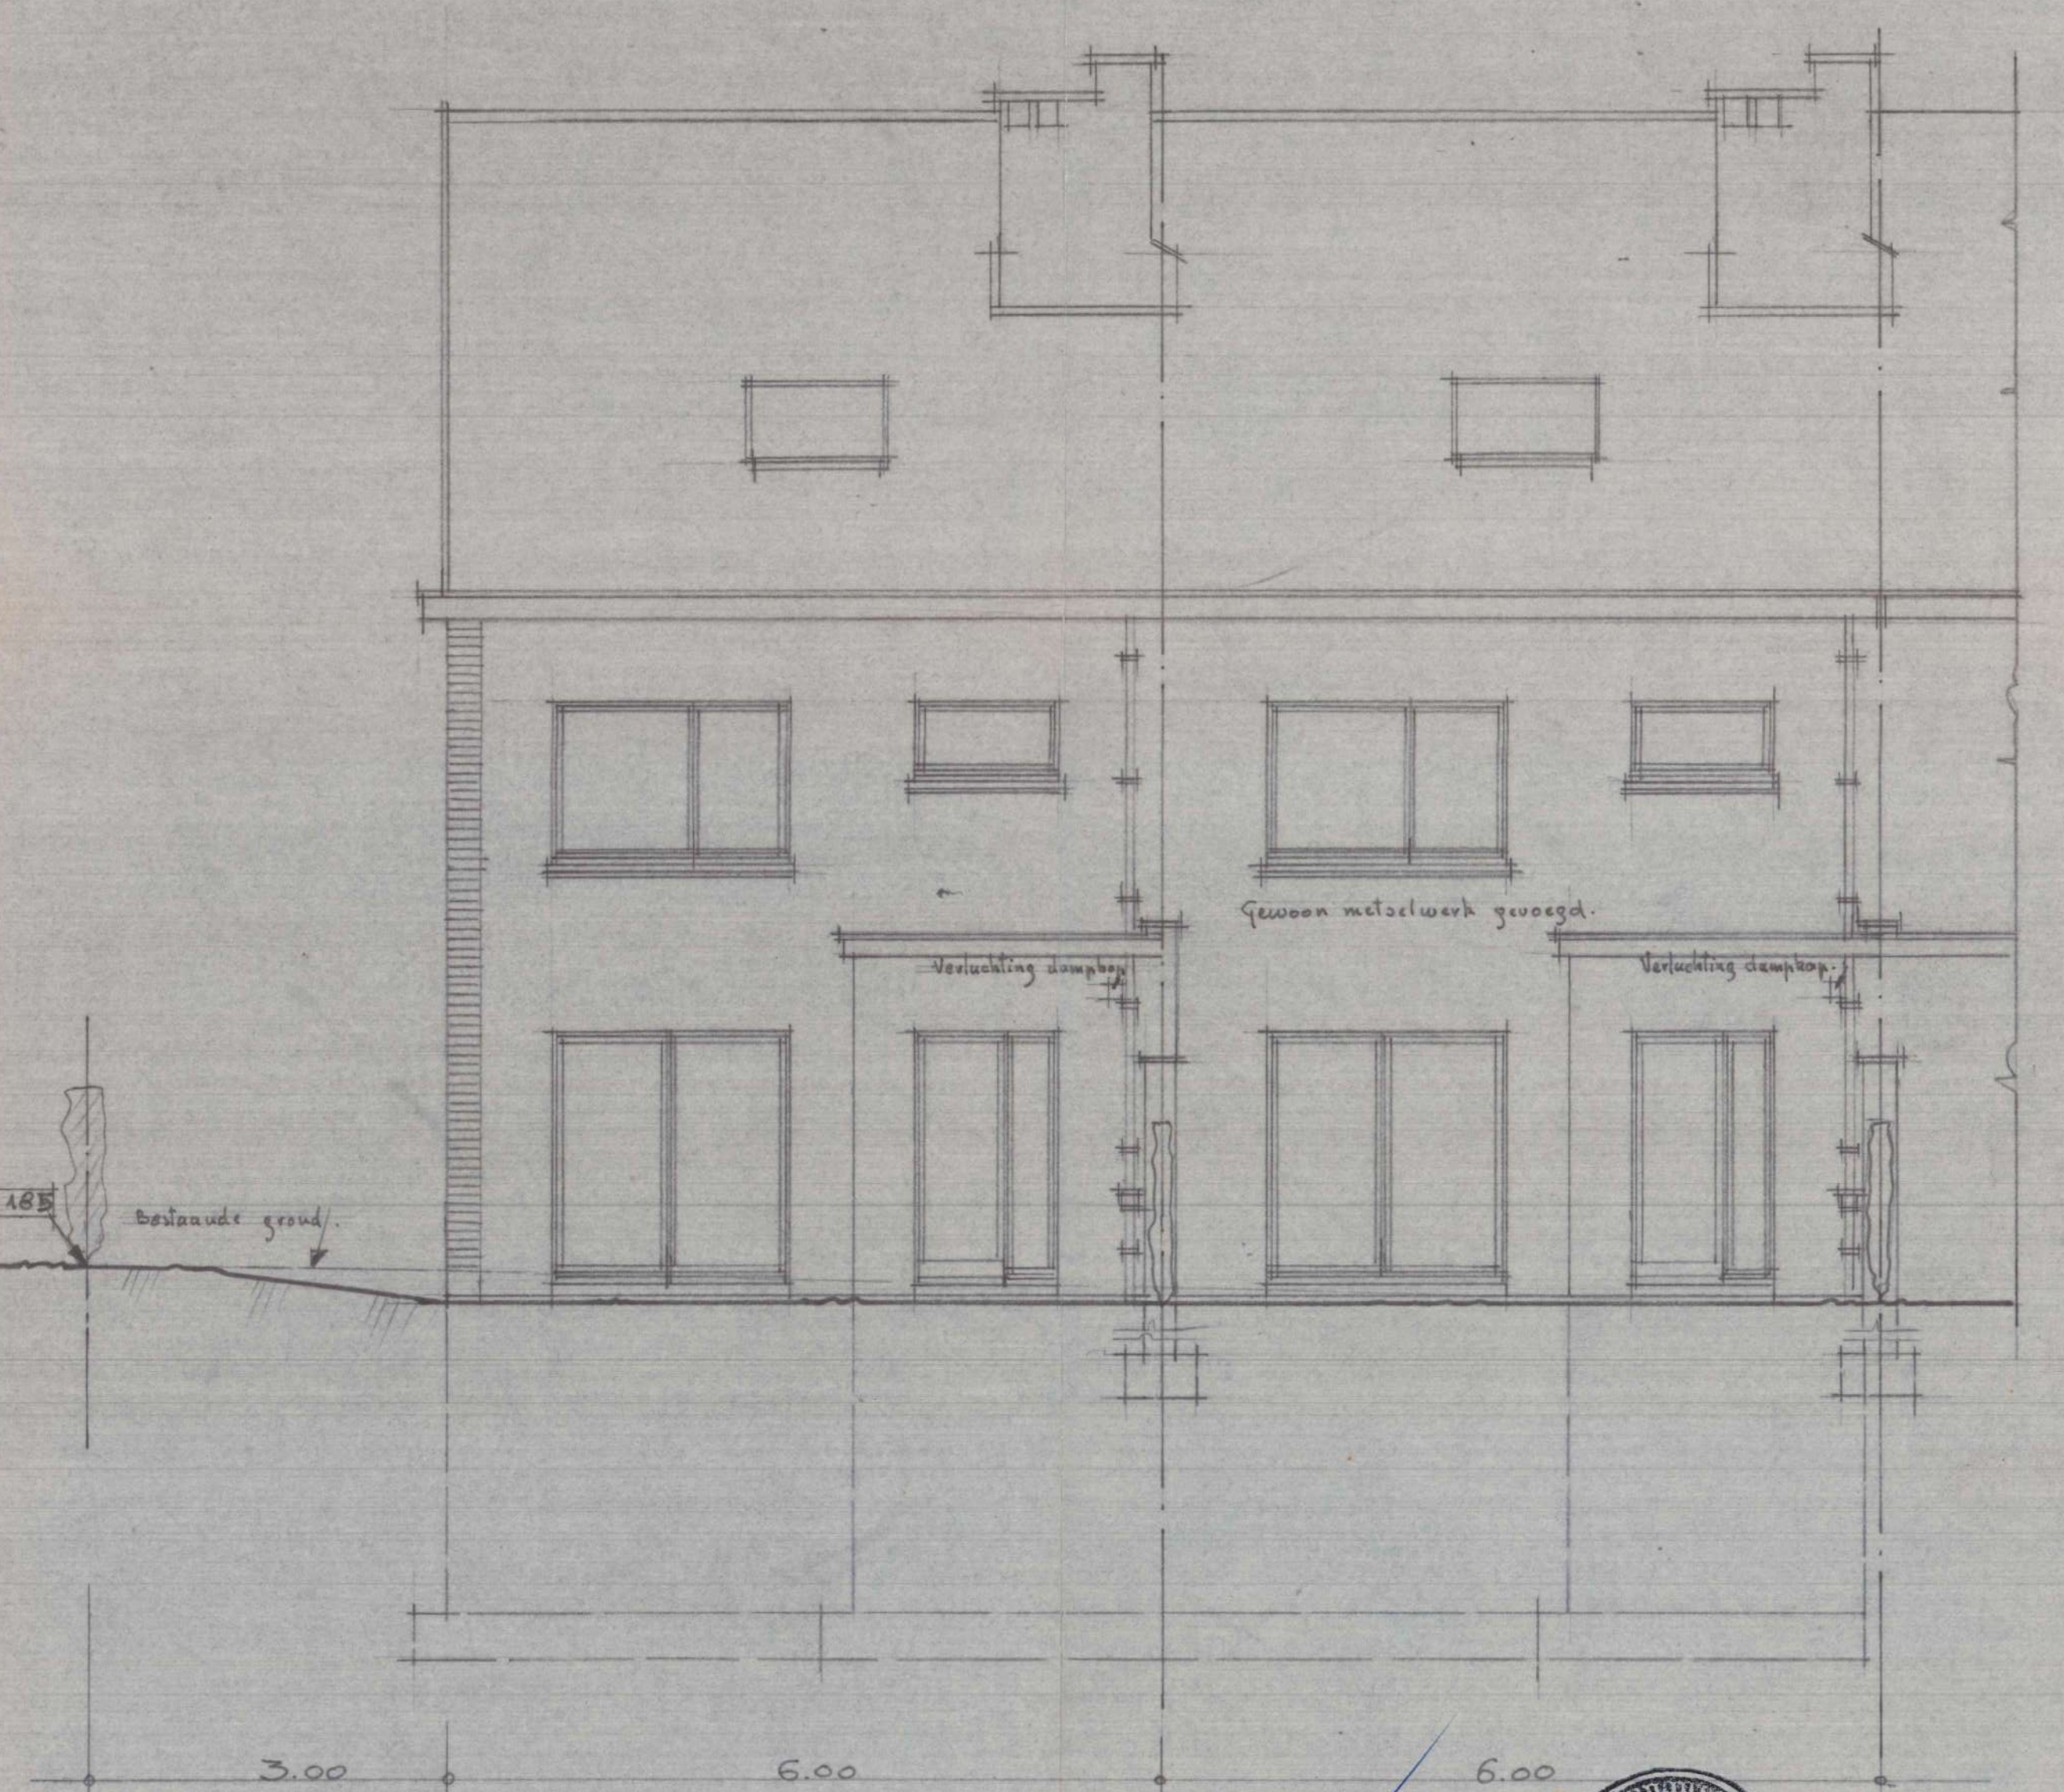

ACHTERGEVEL

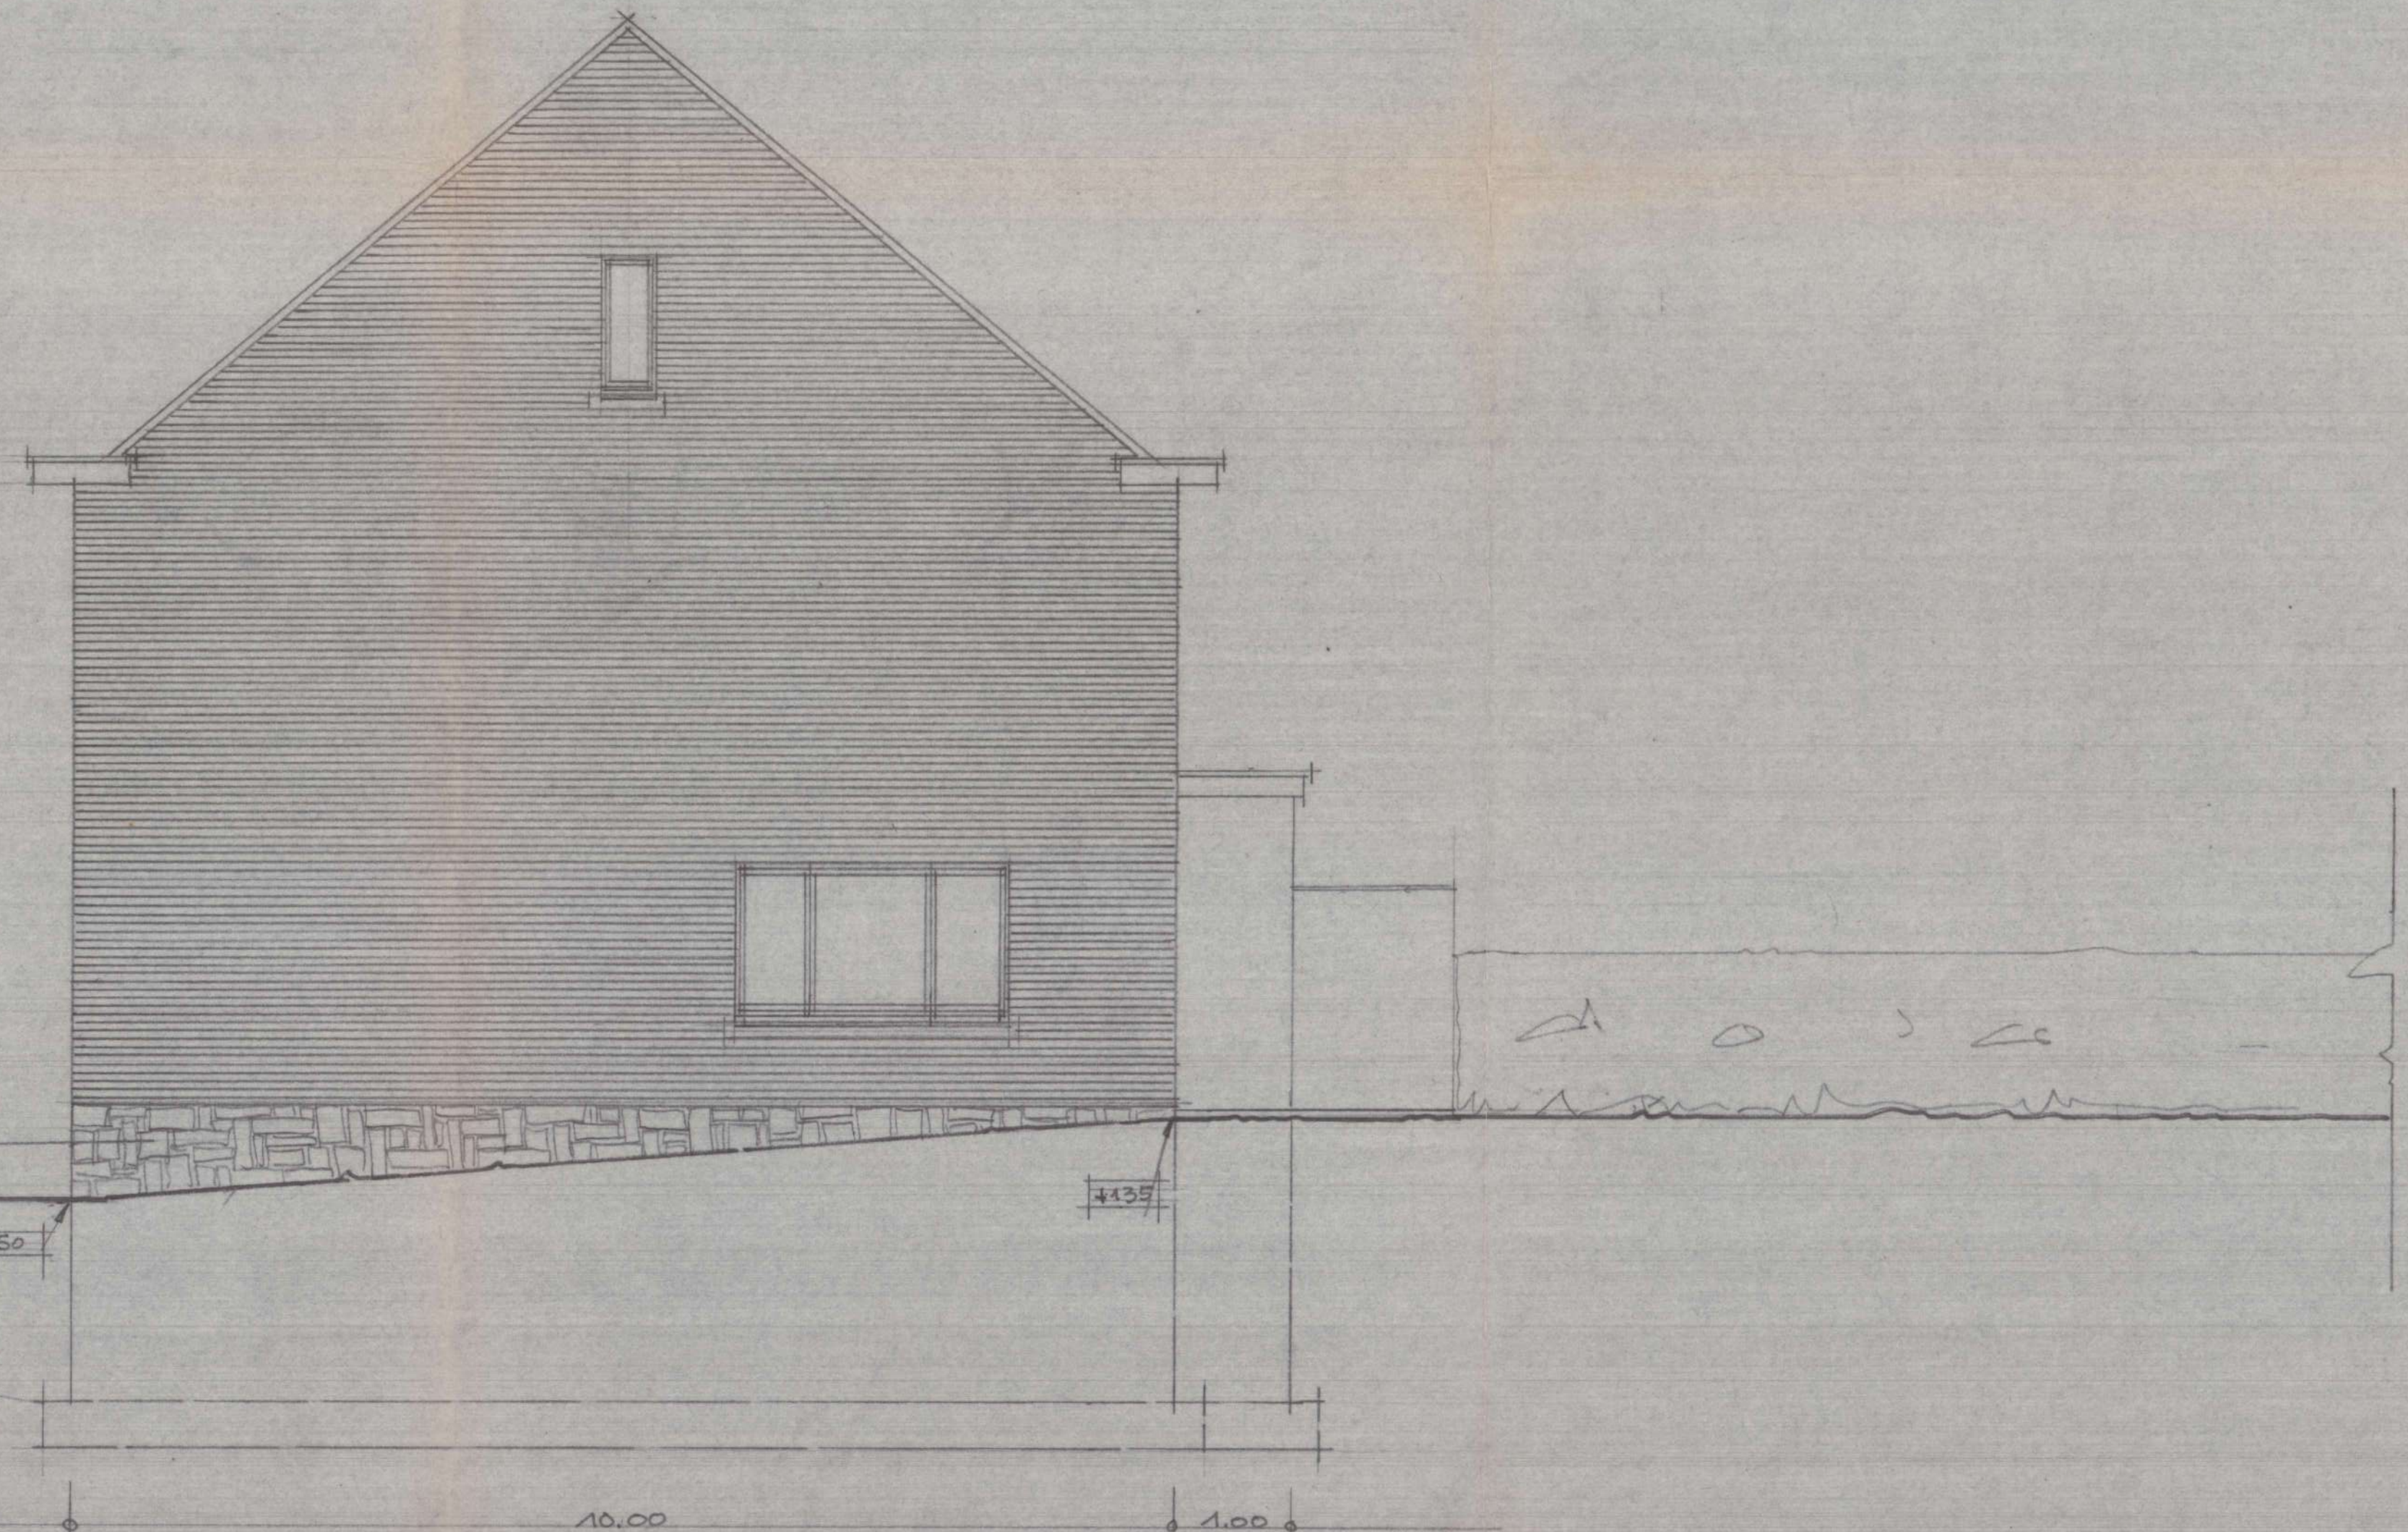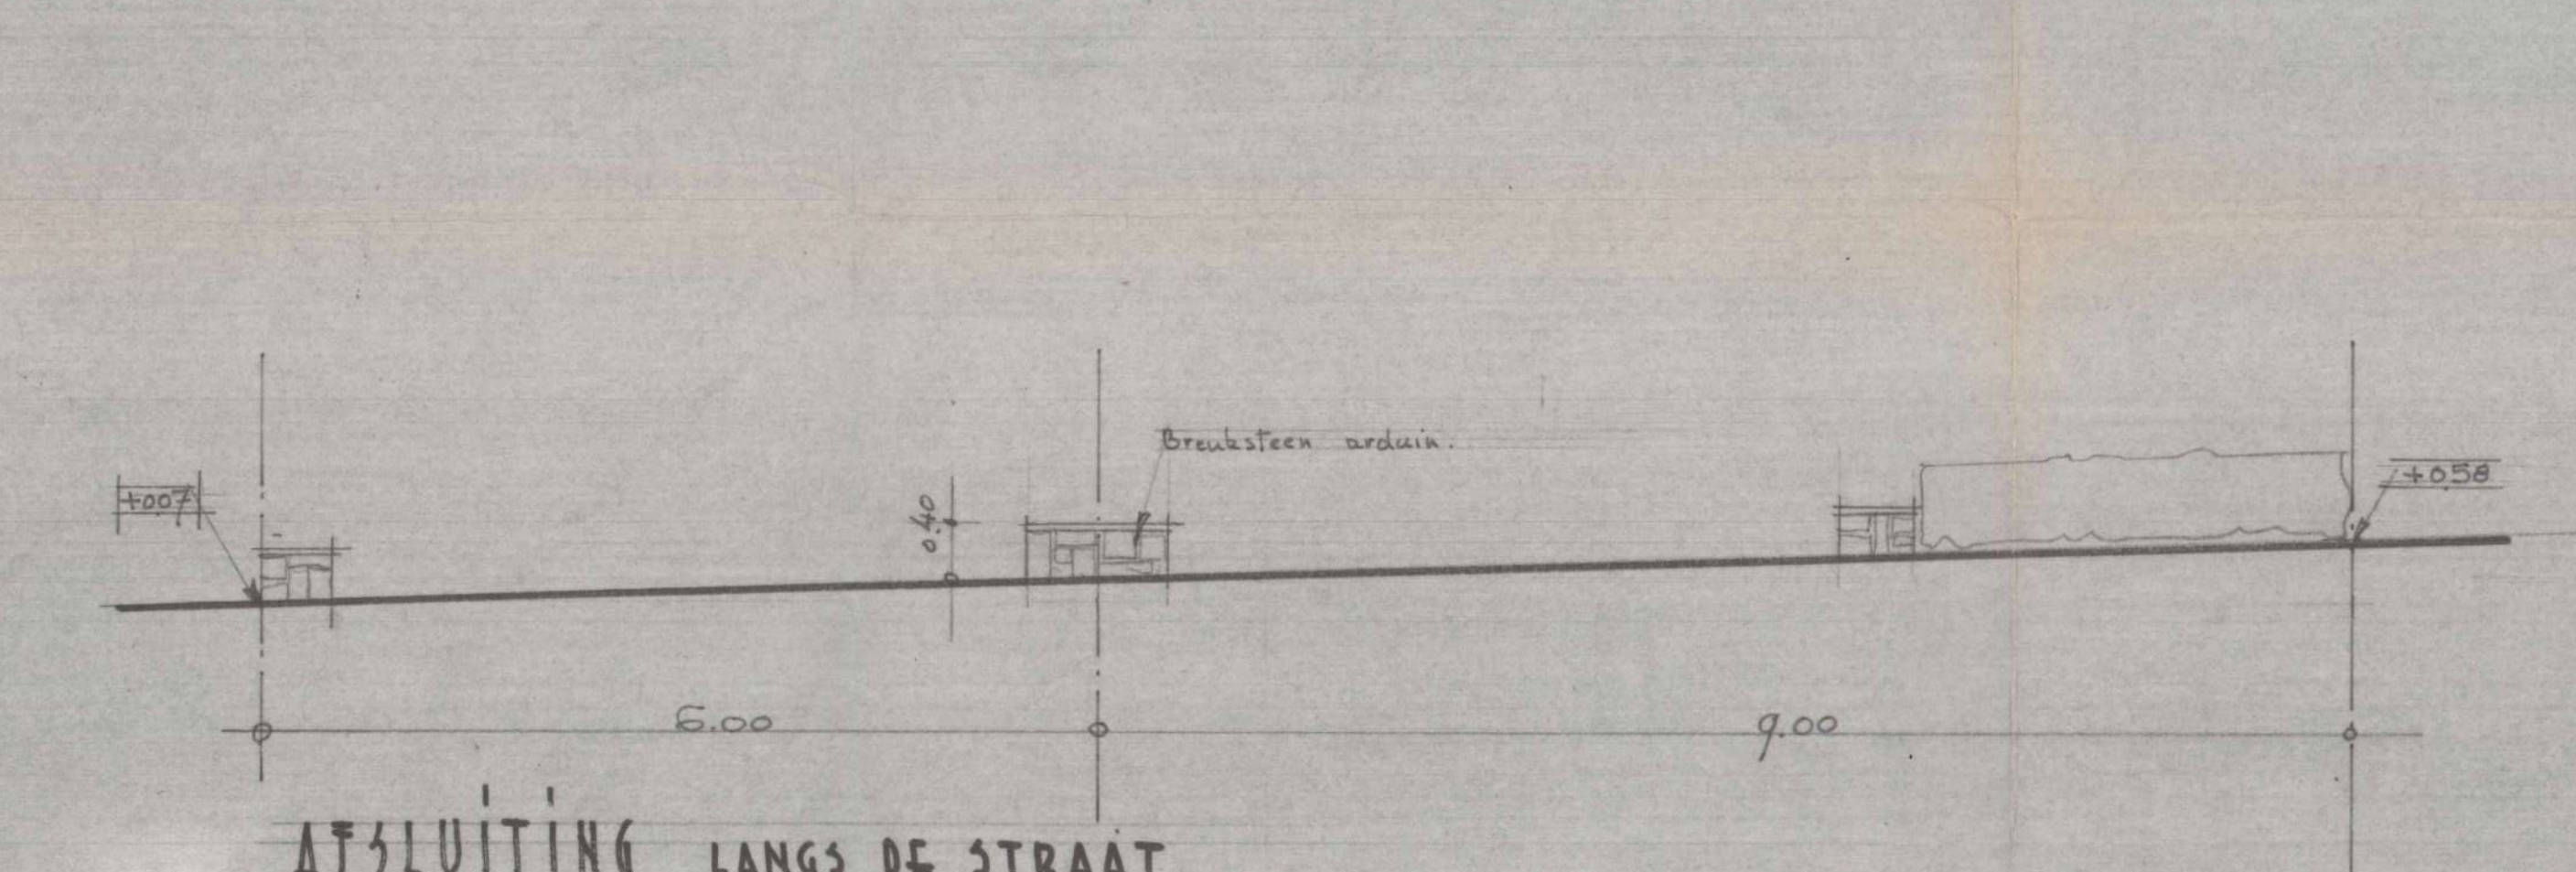

ZYGEL

GEZIEN EN GOEDGEKEURD OM GEHECHT
TE WORDEN VAN ONS DESBURT VAN HEDEN
VOOR HET COLLEGE
Sint-Genesius-Rode, de 12 APR. 1979
De Secretaris (Sint-Genesius-Rode, Brugsestraat 100)

VANDERSTRAETEN JOSEF ARCHITECT	
Ingeschreven in de Tabel van de Rood der Orde van Architecten van de Provincie Brabant-Vl.	
Woonende: Deurenlaan n. 2	Sint-Genesius-Rode Td: 358.44.68
Bureau: Cyriel Buyssestraat n. 24	1070 Brussel Td: 524.56.95
EIGENDOM VAN N.V. MARKETING-FINANCING AND INVESTMENT	
Zetel: Leinburgestraat n. 26 1050 Brussel.	
2 WOONHUIZEN	
TE DOUWEN TE SINT-GENESIUS-RODE-ZWALUWENLAAN 44-48	
Gevoerd by mijn aanvraag om toelating tot bouwen:	De 15 Februari 1979 Gezien, gelezen en goedgekeurd voor uitvoering:
DE EIGENAAR: DE ARCHITECT: DE AANNEEMER:	
BURELEN BRIEFWISSELING	
De Beheerder: MEVROUW L. BASIC Zwaluwenlaan n. 13 1660 St. Genesius-Rode	OPMERKINGEN: VERKAVELING: "DEN HOEK" PERCELEN n. 31 en 32
SCHAAL: 0.02 M. P. M.	
bestaande af te breken metselwerk gew. beton arduin hout	
GEVELS - DOORSNEDEN Dossier 704 PLAN 2.	

