


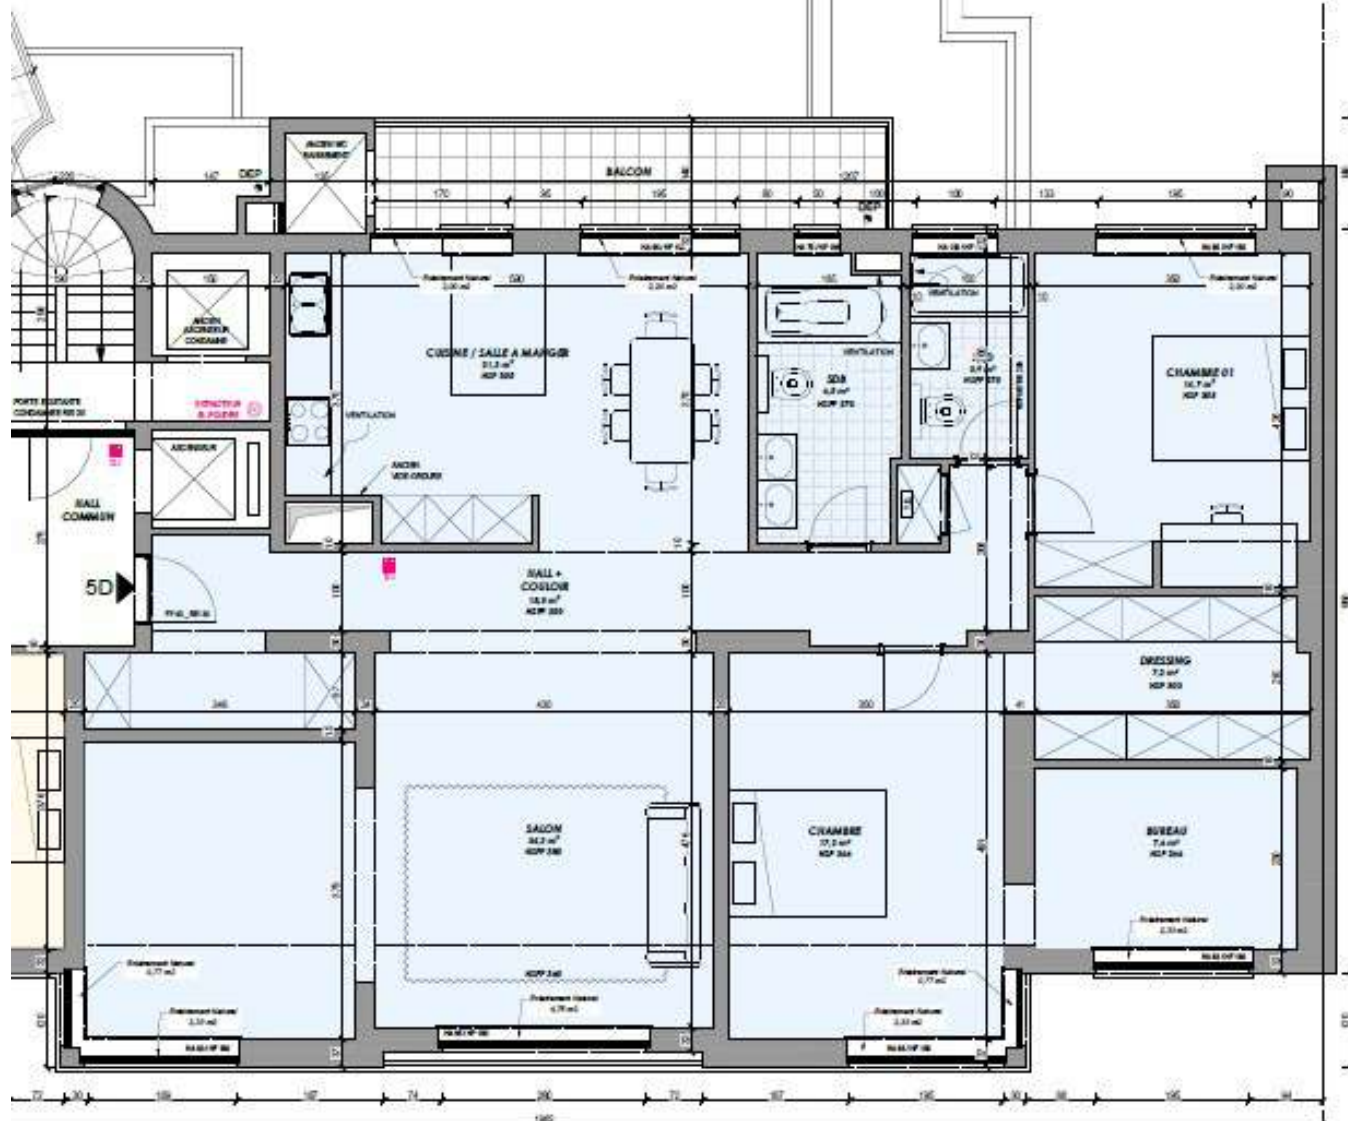

PLAN DU 6EME ETAGE
SITUATION EXISTANTE
échelle 1/50ème

Légende des plans	
	Mur existant
	Démolir à démolir
	Nouvelles parois
	Isolation rigide
	Isolation souple
	Aération ventilation
	Couloir de secours
	Extincteur à poudre
	Détecteur de fumée

ACP VAL D'OR
 Dossier de demande de permis d'urbanisme

649

CLIENT	Mise en conformité des appartements d'un immeuble Avenue de Tervuren - 2048 B- 1150 Woluwe-Saint-Pierre	
--------	---	--

MAÎTRE D'OUVRAGE	ACP VAL D'OR Avenue de Tervuren - 2048 B- 1150 Woluwe-Saint-Pierre représentée par Syndic JACBO M. Jonathan BROGGE	SIGNATURE
------------------	--	-----------

ARCHITECTE	HOSMOSE Atelier d'Architecture iprl Gestionnaire du dossier : Philippe Horta, architecte Avenue Charles SCHALLER 54 - 1140 Bruxelles T. 02 697.34.77 - E. admin@hosmose.be	SIGNATURE
------------	---	-----------

ADMINISTRATION COMMUNALE	Administration communale de WOLUWE-SAINT-PIERRE Service URBANISME Av. Ch. Thielemans 93 1150 Woluwe-Saint-Pierre 00773.06.36 urbanisme@woluwe1150.be	CACHET
--------------------------	---	--------

ADMINISTRATION REGIONALE	Région BRUXELLES CAPITALE BRUXELLES DÉVELOPPAMENT URBAIN DIRECTION DE L'URBANISME CCN - GARE DU NORD RUE DU PROGRES, 30/1 à 1035 BRUXELLES T. +32 (0)2 204 23 77	CACHET
--------------------------	---	--------

DATE DU PLAN D'ORIGINE	25/06/2024	MODIFICATIONS	DATE	INVOICE
SCHÉMA PAR DÉFAUT	1/50	DOSSIER DE DEMANDE DE PERMIS D'URBANISME		

REF. DOSSIER	649_01	SITUATION DE FAIT 6EME ETAGE	10/14
DESIGN	AE		

APPARTEMENT 6D
surface totale nette 132 m2