

COPIE / 124

12

Maison « FABRY »

Située à 1150 Bruxelles, Rue du Collège Saint Michel, 6

(Woluwé Saint Pierre)

Propriété indivise de M. Claude MISEUR et Mme Anne-Marie CHARLIER-MISEUR

Plans indicatifs à l'échelle 1/50 (soit 2 cm = 1m) sur A3 :

- du sous-sol ;
- du bel étage ;
- de l'atelier ;
- de la mezzanine.

Dressés par l'Architecte Philippe CHARLIER

Avenue G. Latinis 111

1030 BRUXELLES

Tel/fax : 02 215 90 97

Mail : philippecharlier@telenet.be

15 OCT. 2016


1. Terrain et bâtiment	: 273,10 m2
2. Jardin	: 163,63 m2
3. Emprise au sol	: 109,47 m2

4. Sous-sol semi-enterré	: 109,47 m2	(y compris véranda)
5. Bel étage (rez-de-chaussée surélevé)	: 95,77 m2	
6. 1 ^{er} étage (atelier)	: 90,90 m2	
7. Mezzanine	: 44,48 m2	

TOTAL :	340,62 m2
---------	-----------


=====	=====
-------	-------

30/06/2014

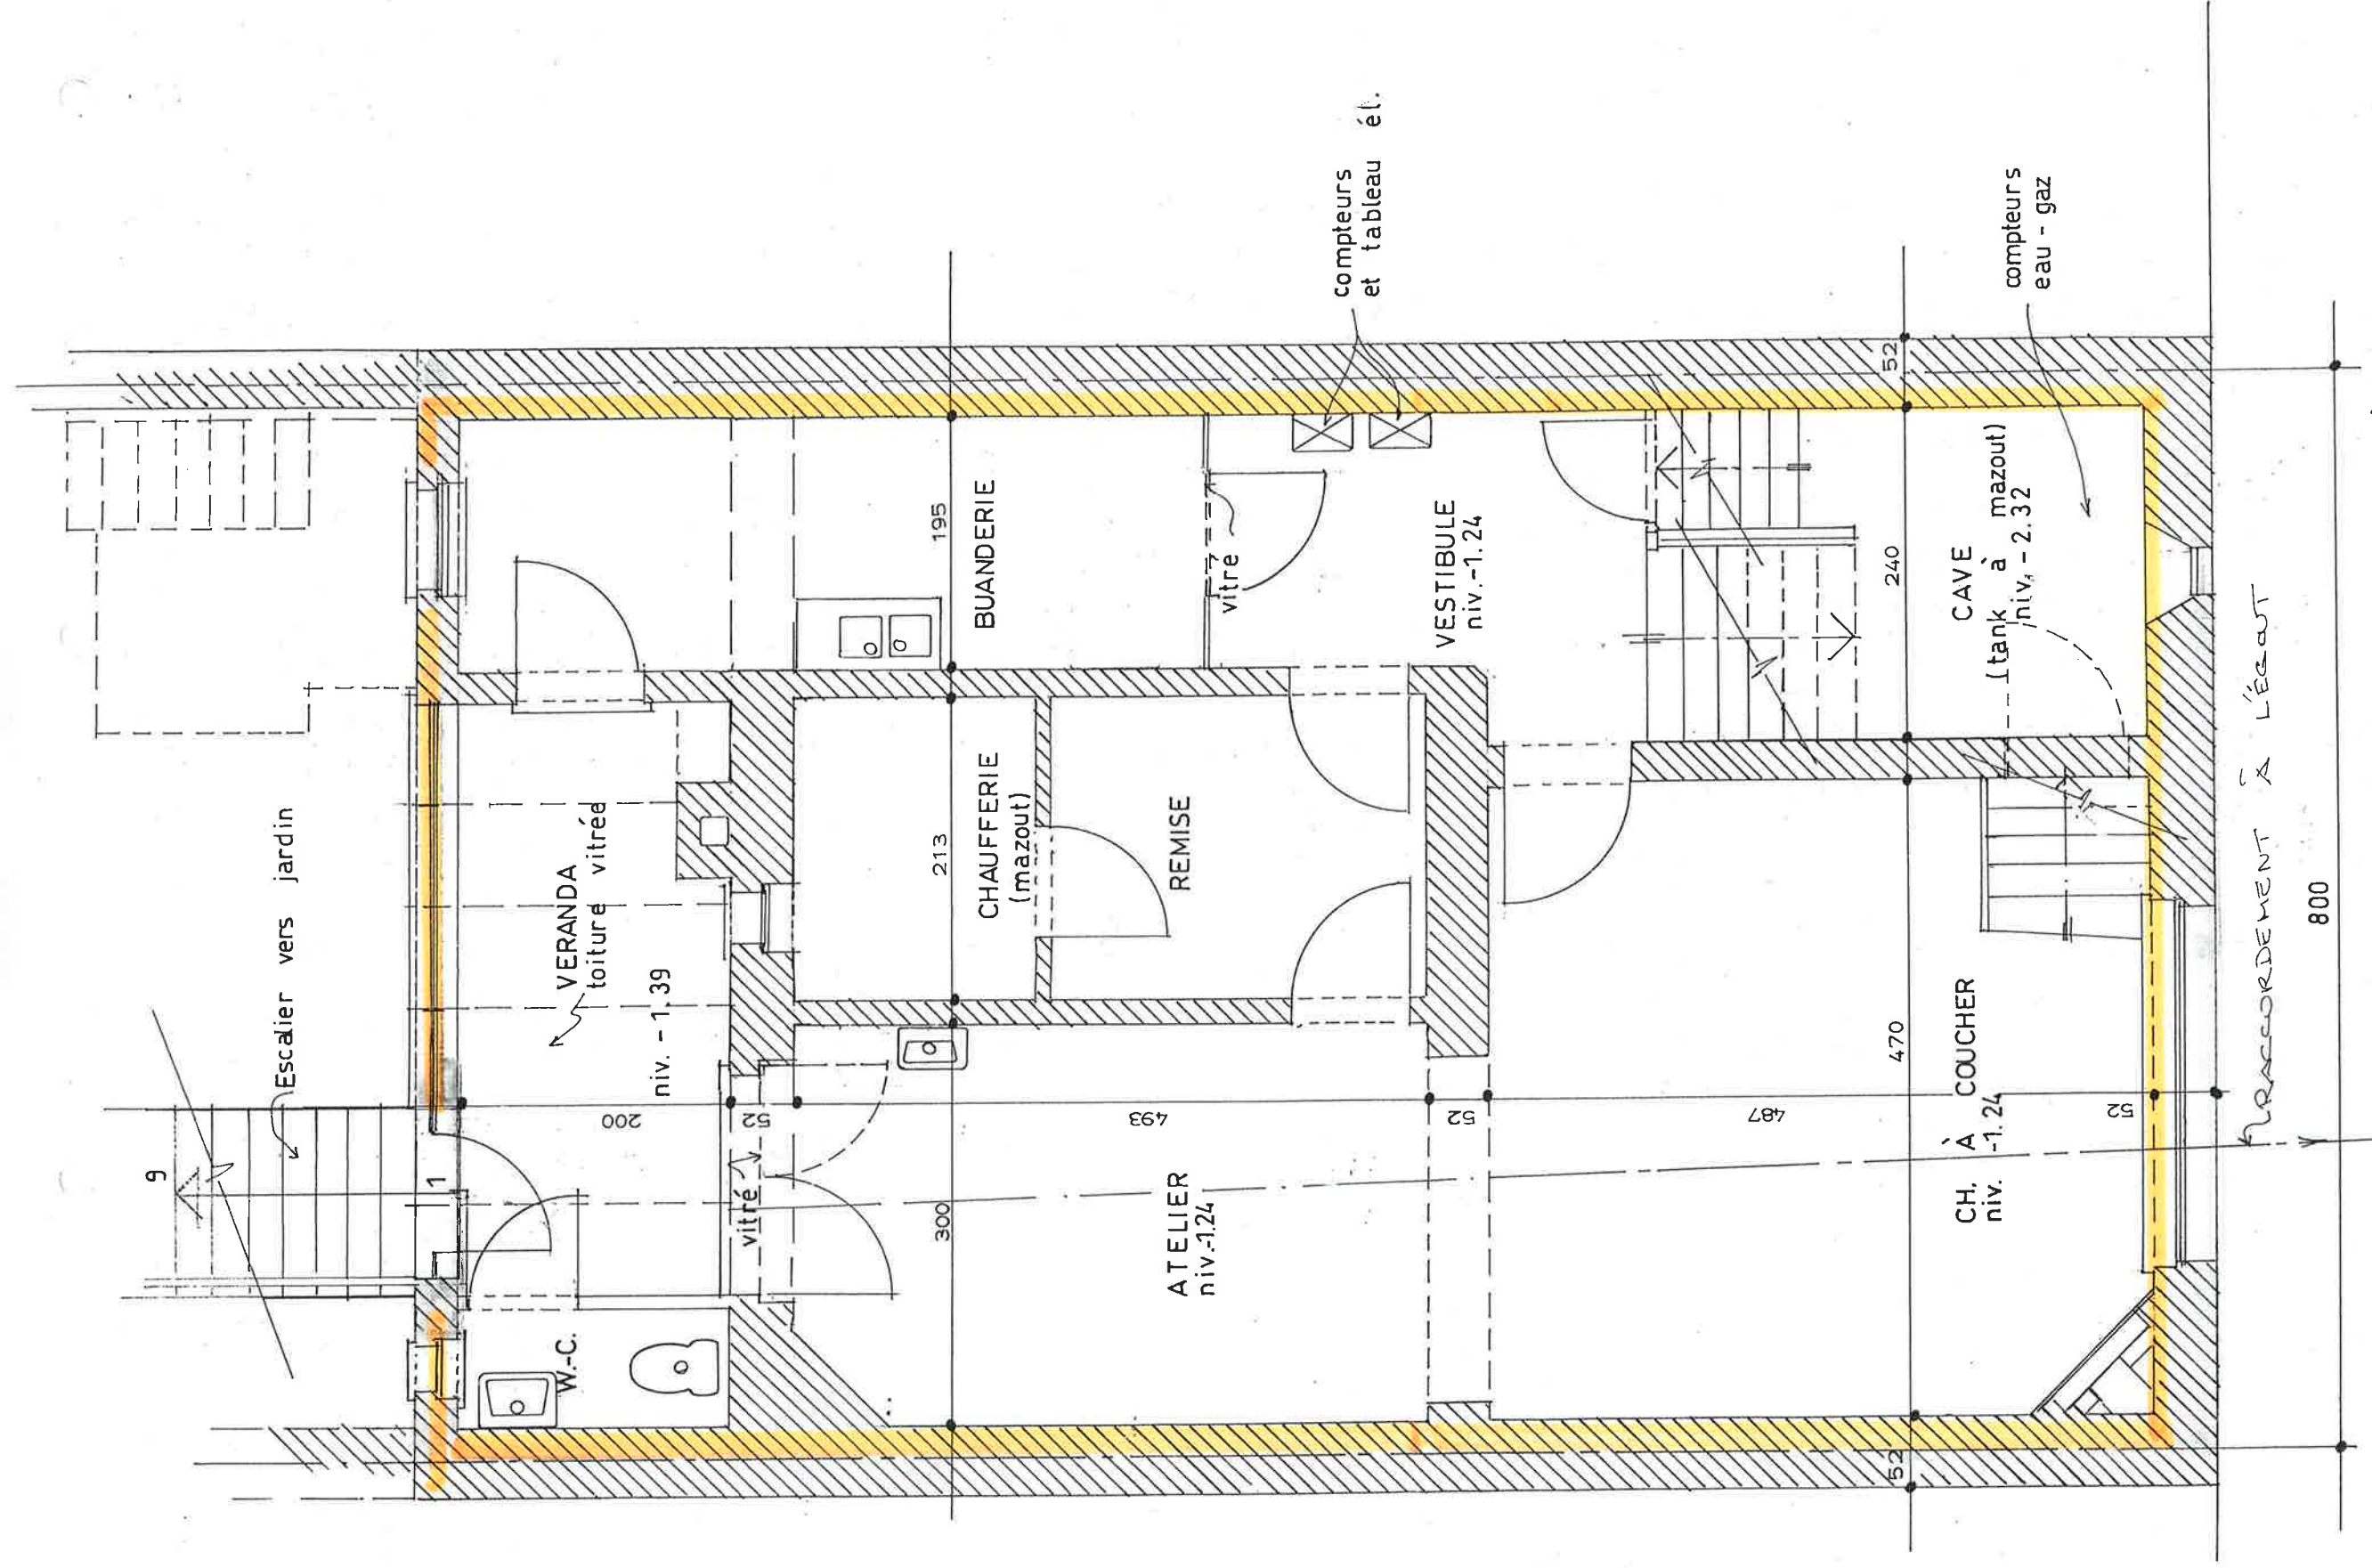


Maison FABRY, rue du Collège St-Michel 6
1150 Bruxelles

Demi sous-sol
niv. -1.24

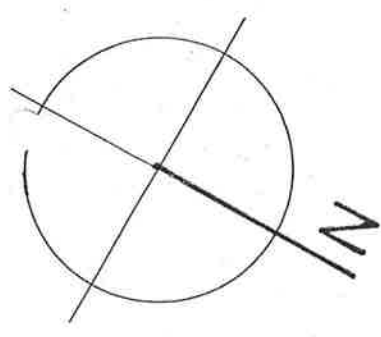

JARDIN

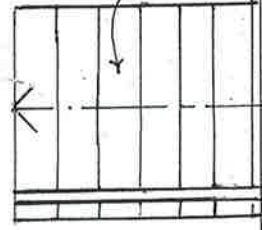

Escalier vers jardin

Terrasse

toiture vitrée

gaz

CUISINE

niv. 1.80

210

330

210


SALLE DE BAIN

SALLE À MANGER

niv. 1.80

500

escalier vers 1er étage

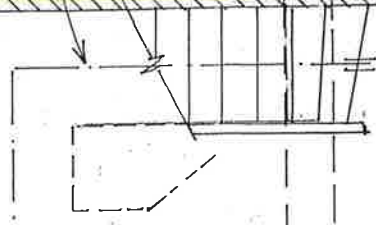

DÉGAGEMENT

niv. 1.80

AXE MITOYEN

AXE MITOYEN

SALON

niv. 1.80

767

498

VESTIBULÉ

niv. 0.00

ALIGNEMENT FAÇADE

Entrée

TROTTOIR

800

Maison FABRY, rue du Collège St - Michel 6
1150 Bruxelles

Entresol

Bel-étage

niv. 1.80


éch. 1/50 e

15-10-2016

DOCUMENT NON CONTRACTUEL


Philippe CHARLIER
ARCHITECTE
Avenue G. Latinis, 111
B-1030 BRUXELLES

2.

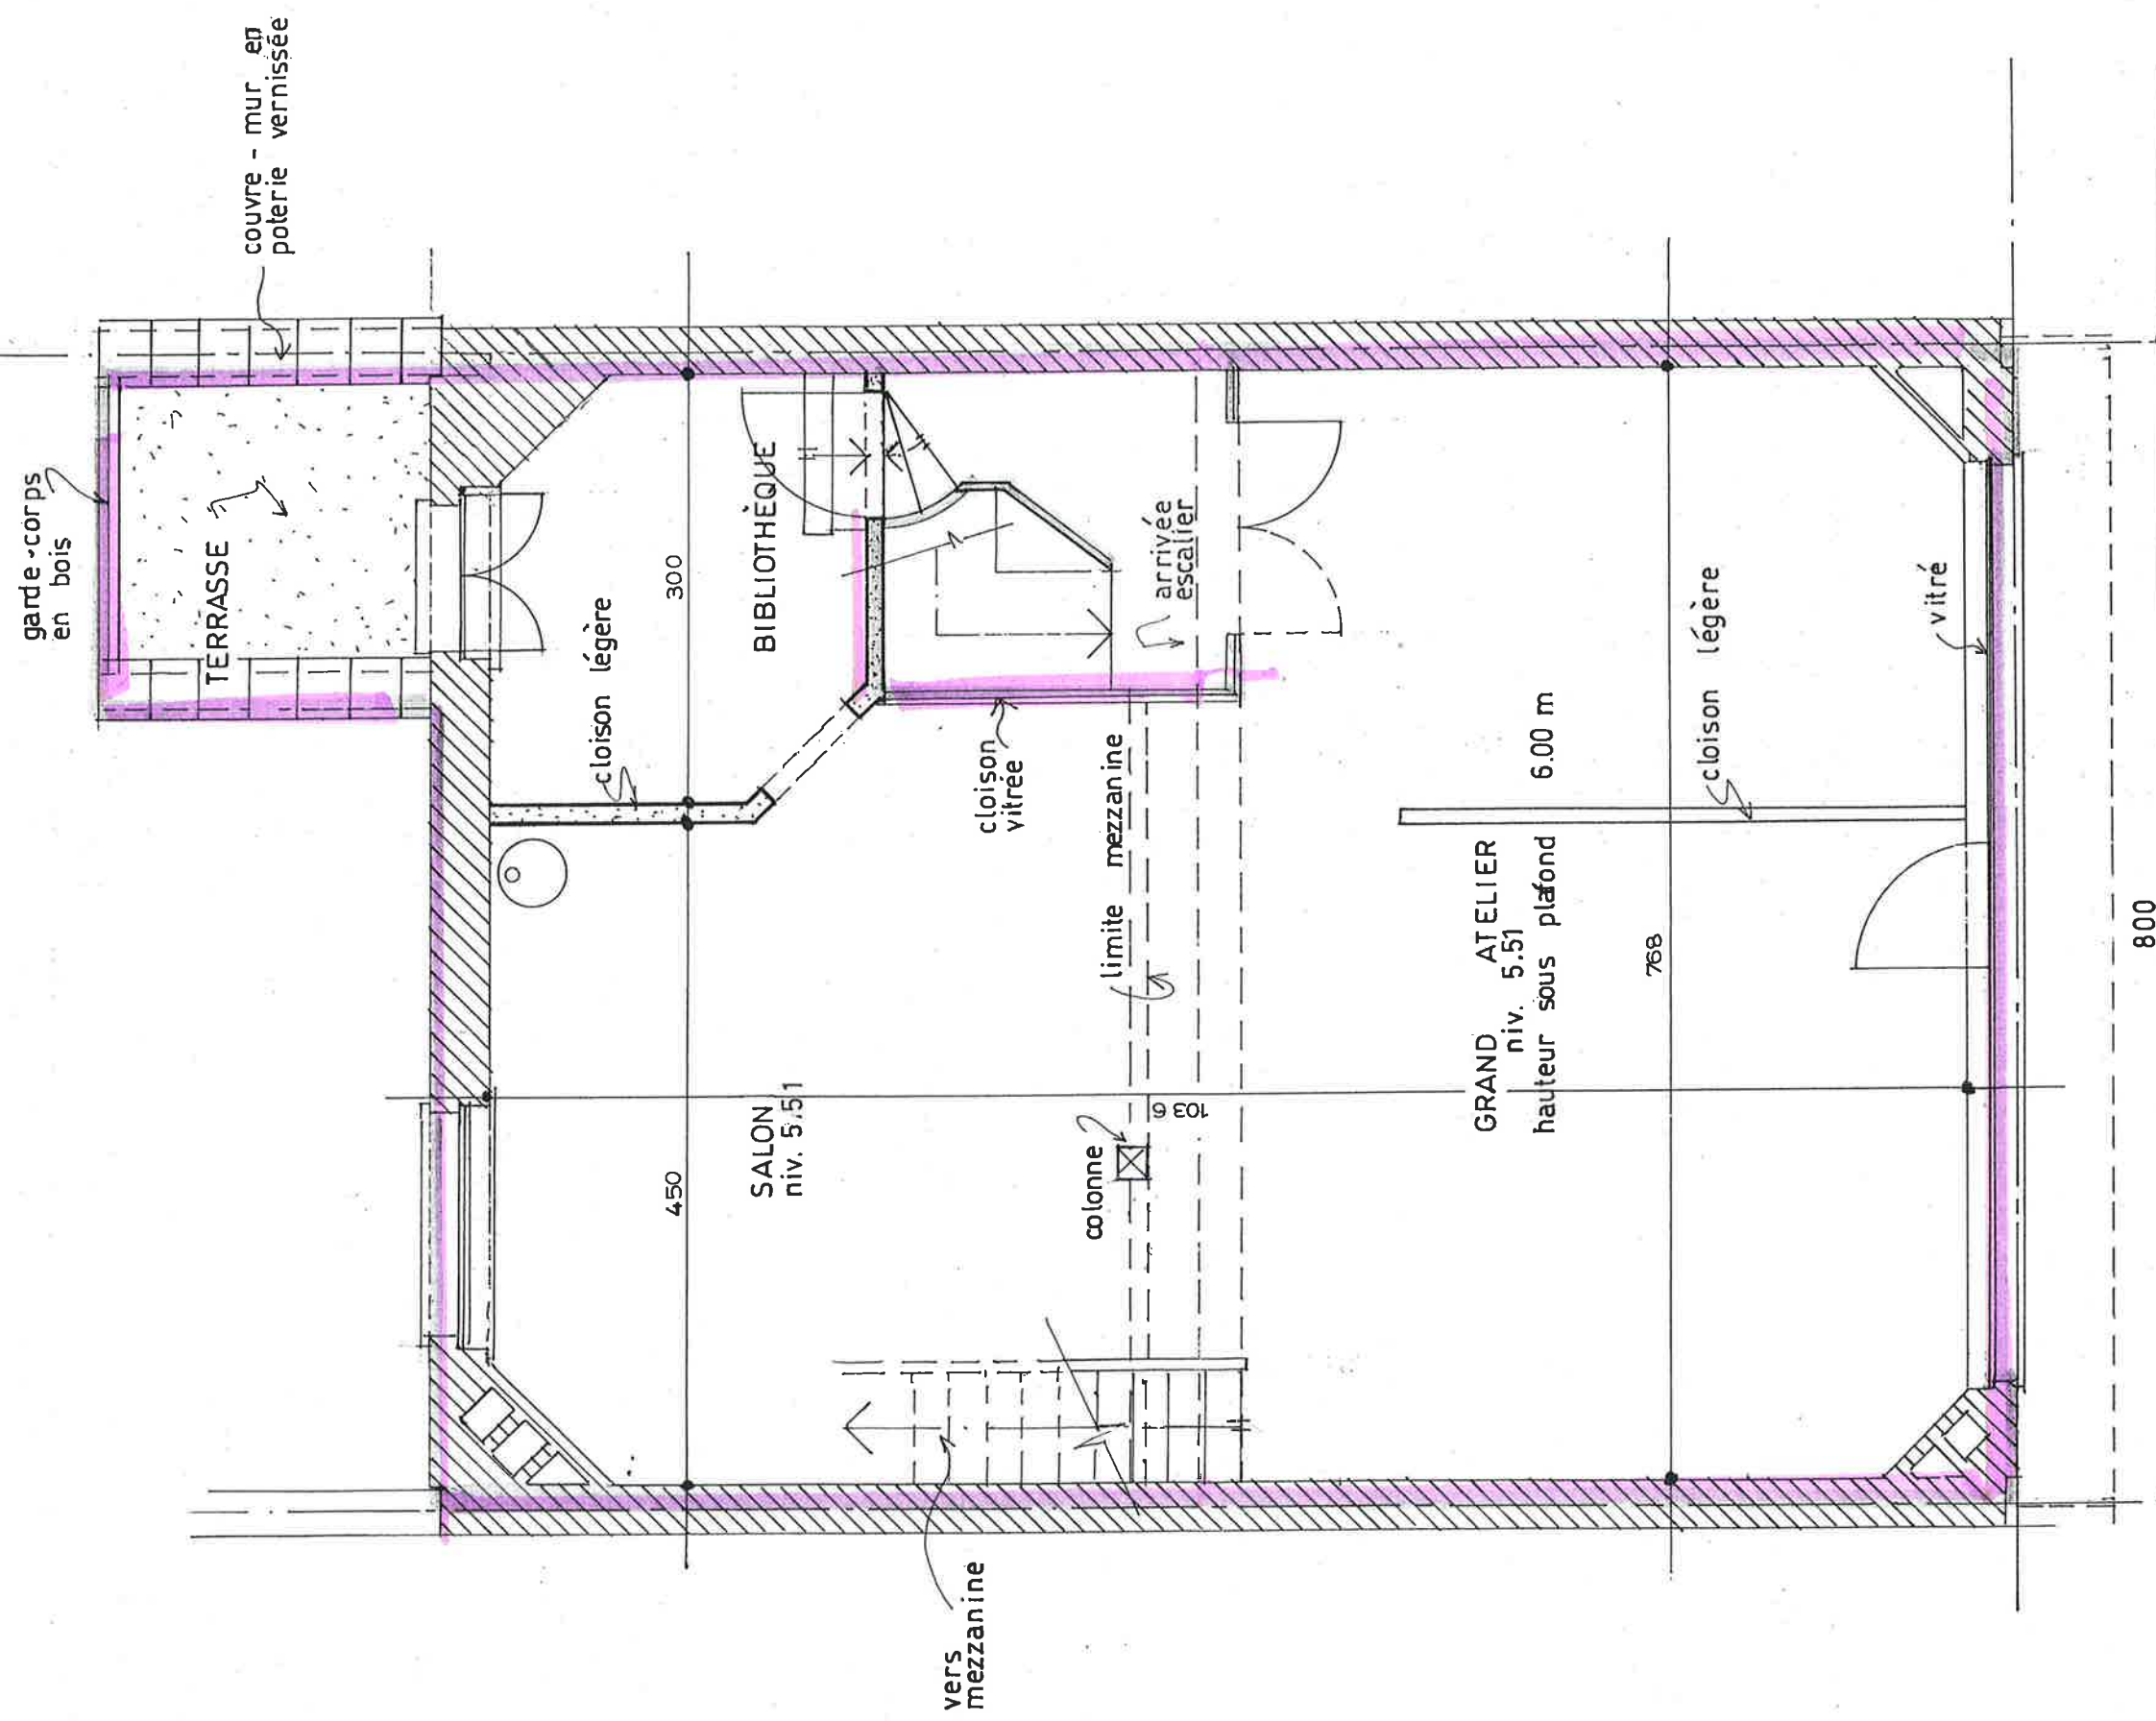

Maison FABRY, rue du Collège St - Michel 6
1150 Bruxelles

1er étage
niv. 5.51

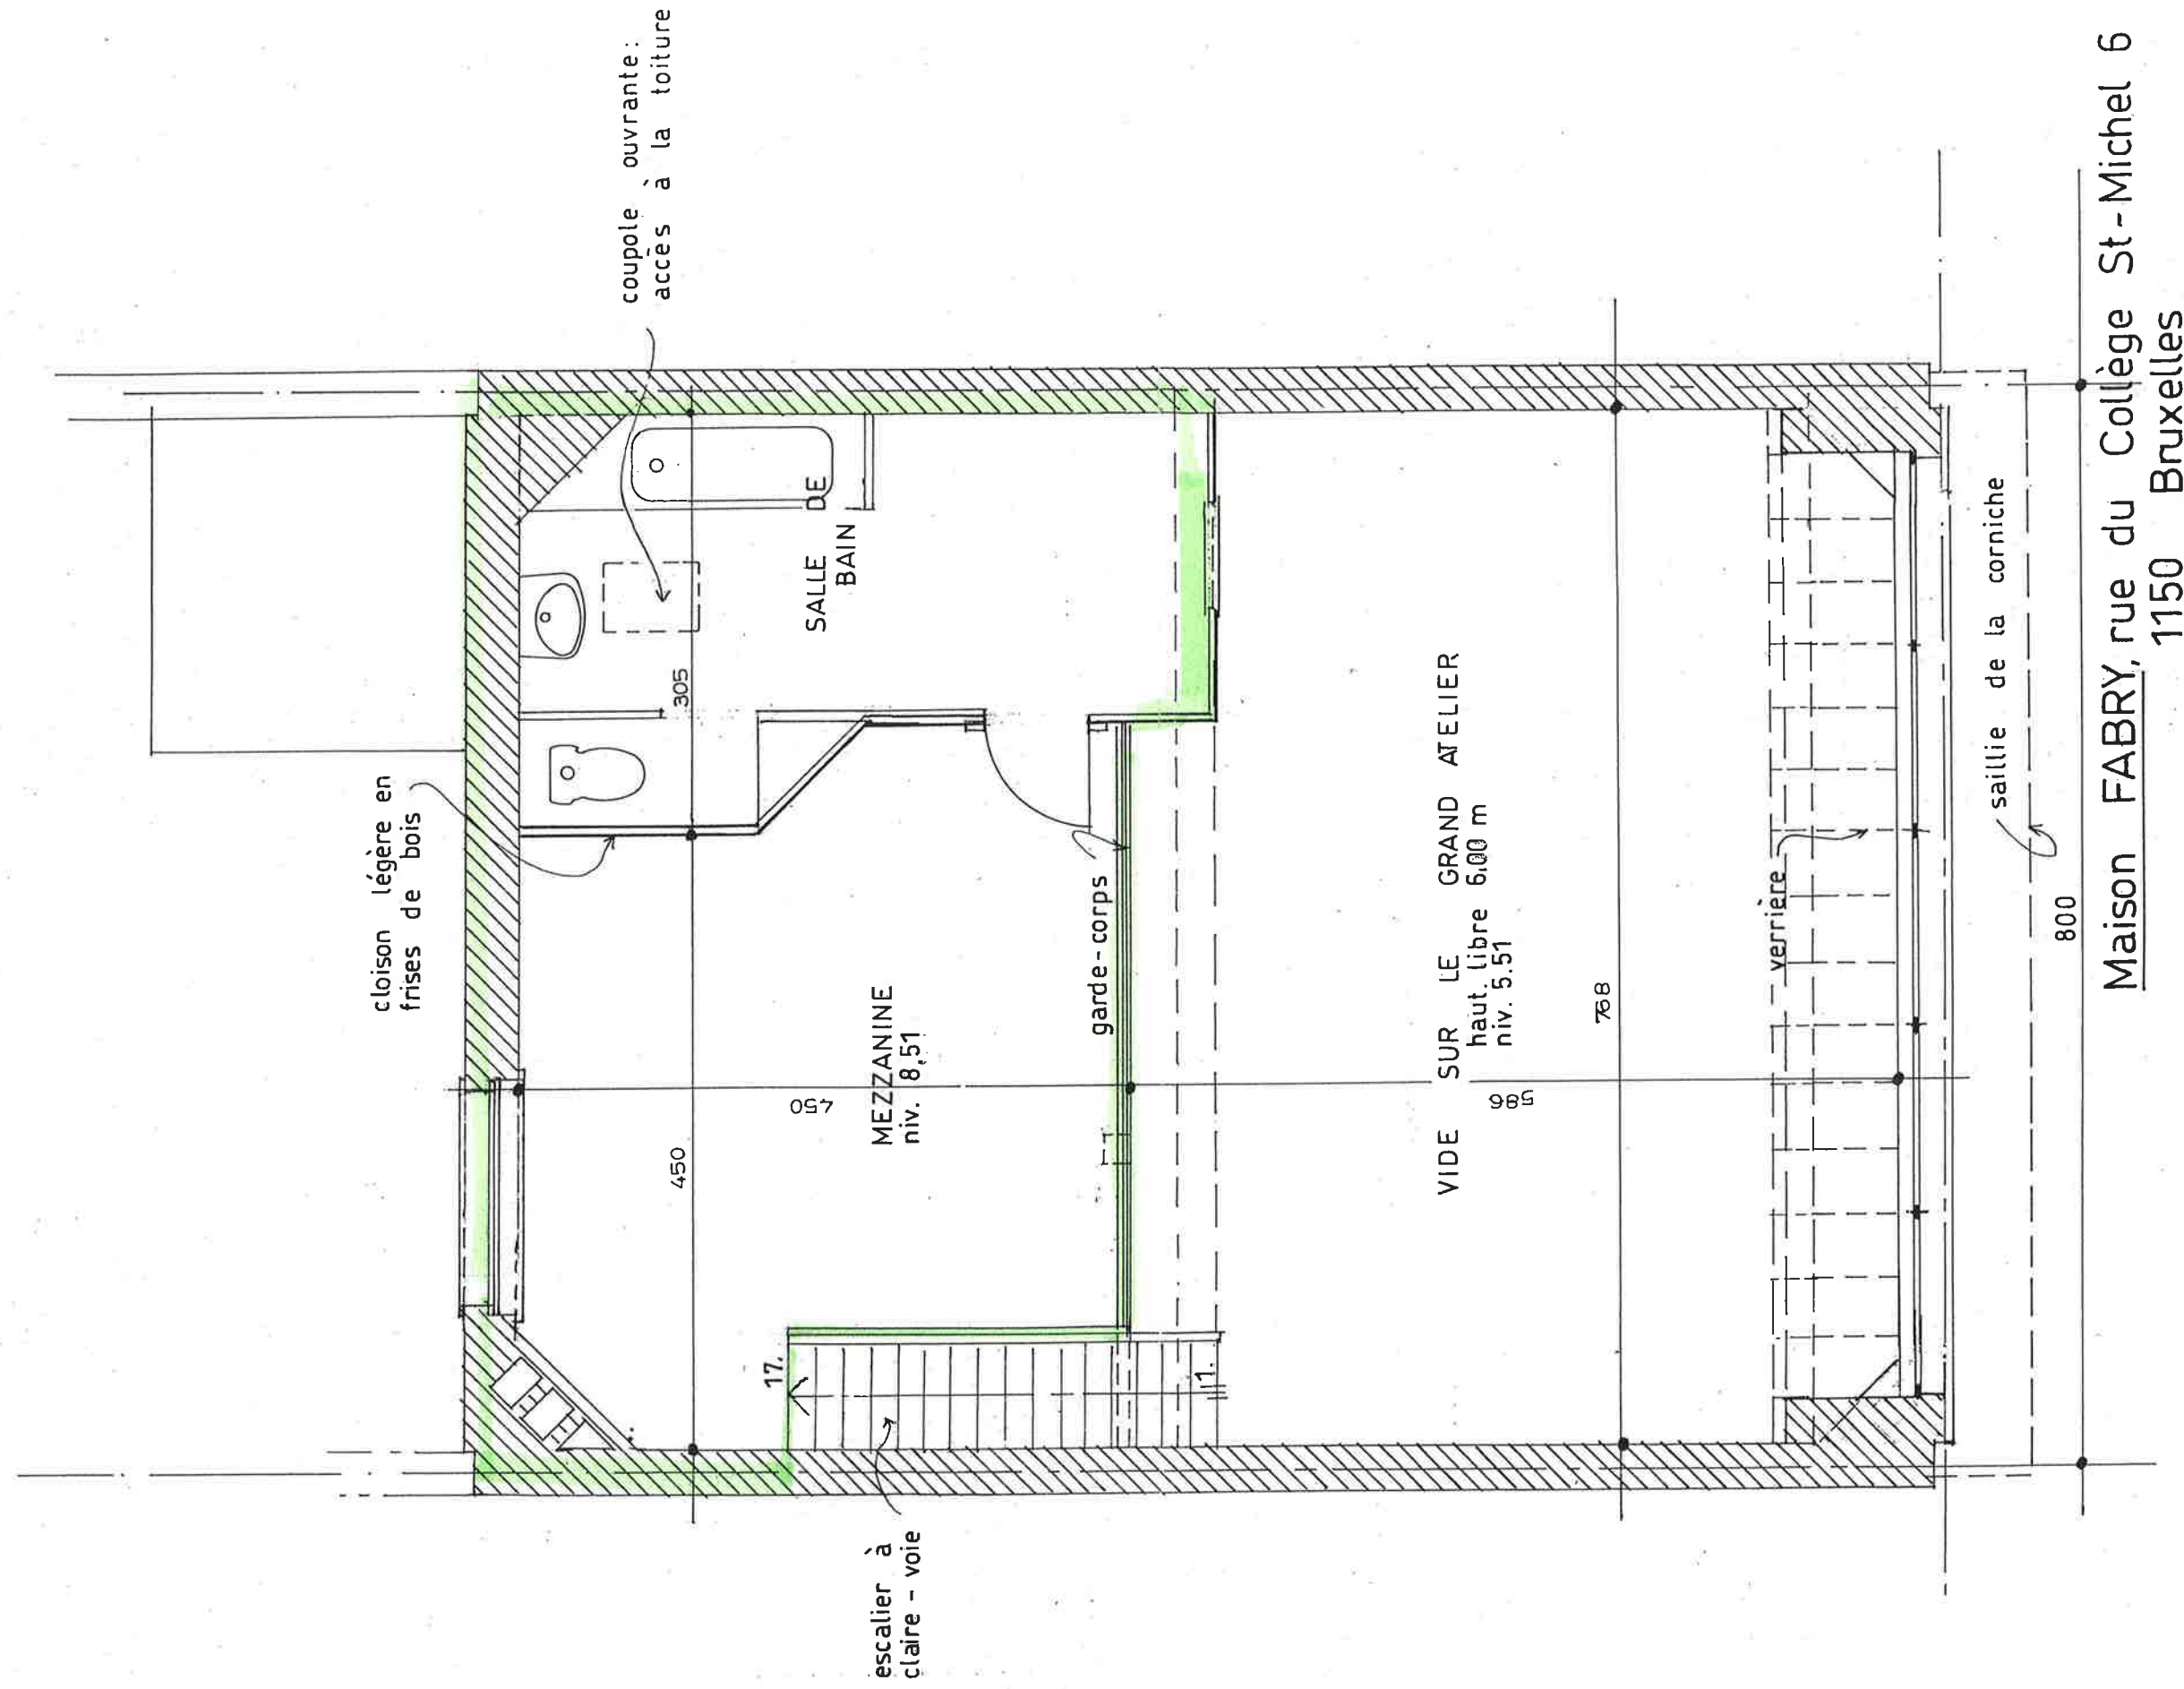

Mezzanine

niv. 8.51

Maison FABRY, rue du Collège St-Michel 6
1150 Bruxelles