

Admission d'air de ventilation dans chaque chambre. Bouches silencieuses à débit réglable.

Admission d'air de ventilation pour le séjour. Gaine d'admission oblongue pour passage dans l'épaisseur de la cloison.

Rehausse du mitoyen en blocs alvéolaires isolants. (A déterminer par bureau d'ingénieur en stabilité).


Evacuation EV et EU. Adductions EC, EF, EP.

Revêtement de sol des chambre et hall de nuit : meïère.

Alignement façade voisine existante.

Limite bâtiment voisin.

Plan second étage

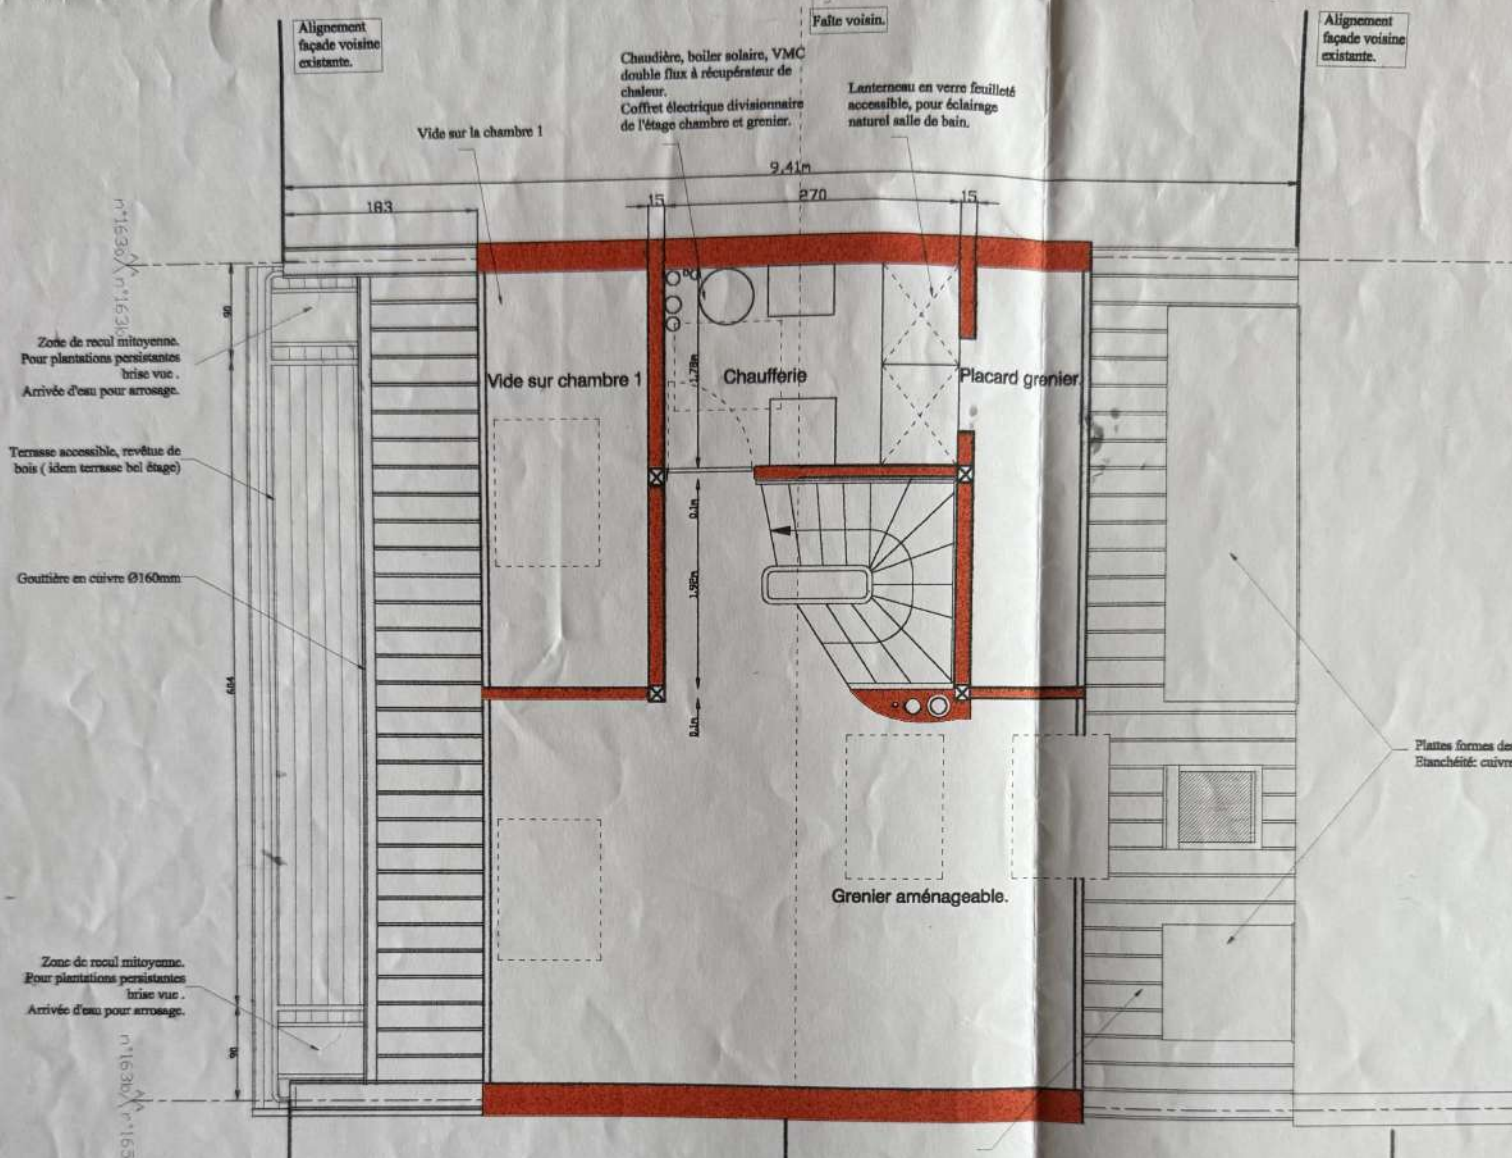

Plan étage sous combles

Ouvanture bois SRN 7x15.
Contreventement int. et ext.
OSB 18mm.
Isolant HOMATHERM 15
cm.
Finition intérieure
FERMACELL.


Alignement
façade voisine
existante.



Ventilation double flux.
Bouche d'admission dans
chaque chambre.
Transfert par dessous de porte.
Extraction dans la salle de bain
et WC.

Conduits de ventilation mécanique.
Extraction : conduit Ø150 spécifique
à la hotte de cuisine ; conduit Ø 125
spécifique sanitaires ; conduit Ø 125
spécifique cuisine.
Admission : conduit Ø 125 mm salle
d'attente.

Colonne d'évacuation en PE.
BU et EV Ø 50 mm et 90mm.
Ventilation en toiture.
Adductions EC, EF, EP.
Toutes les chambres disposent
des adductions et évacuation
pour un lavabo éventuel.

Alignement
façade voisine
existante.

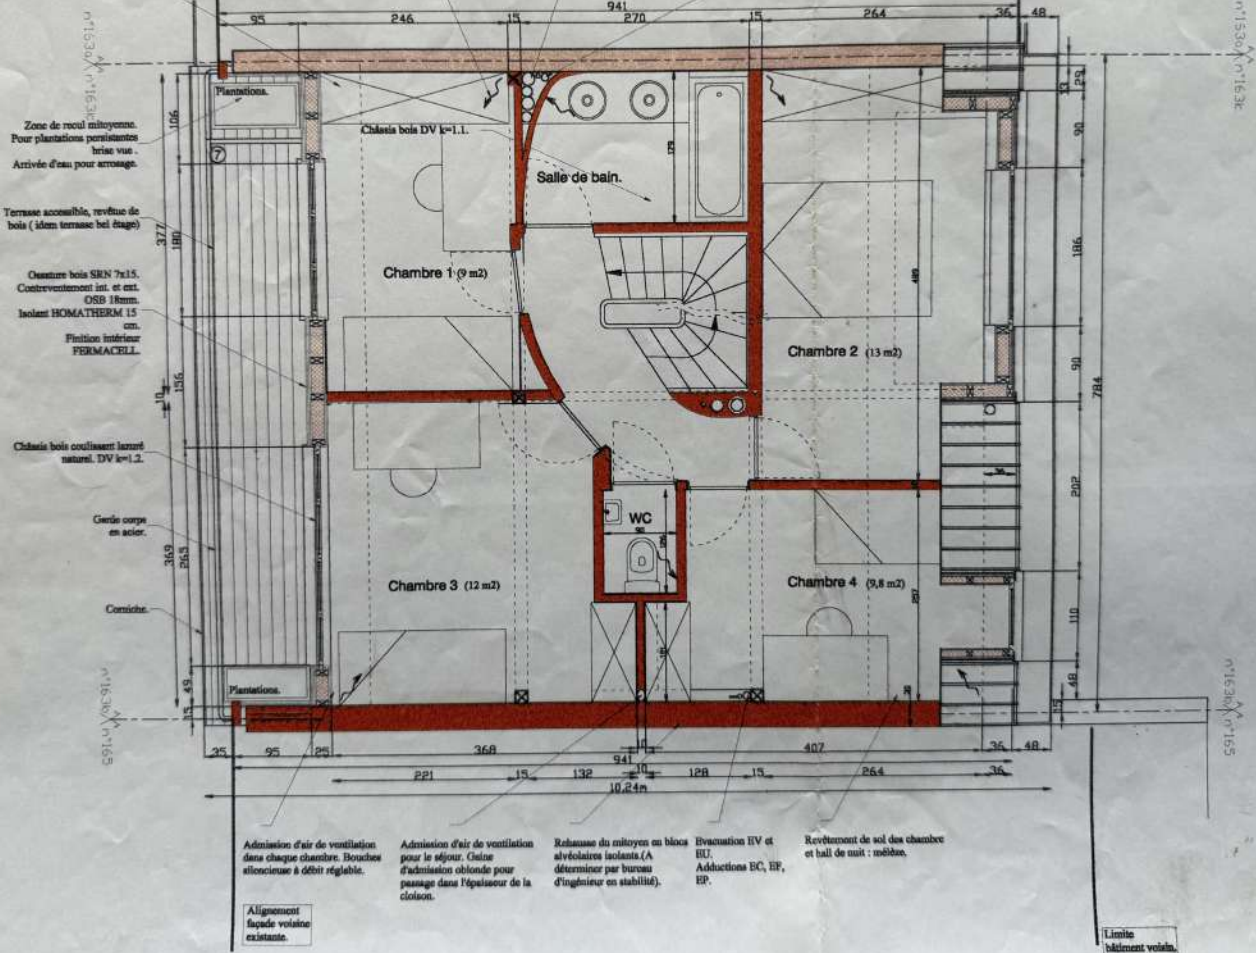

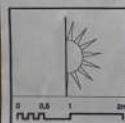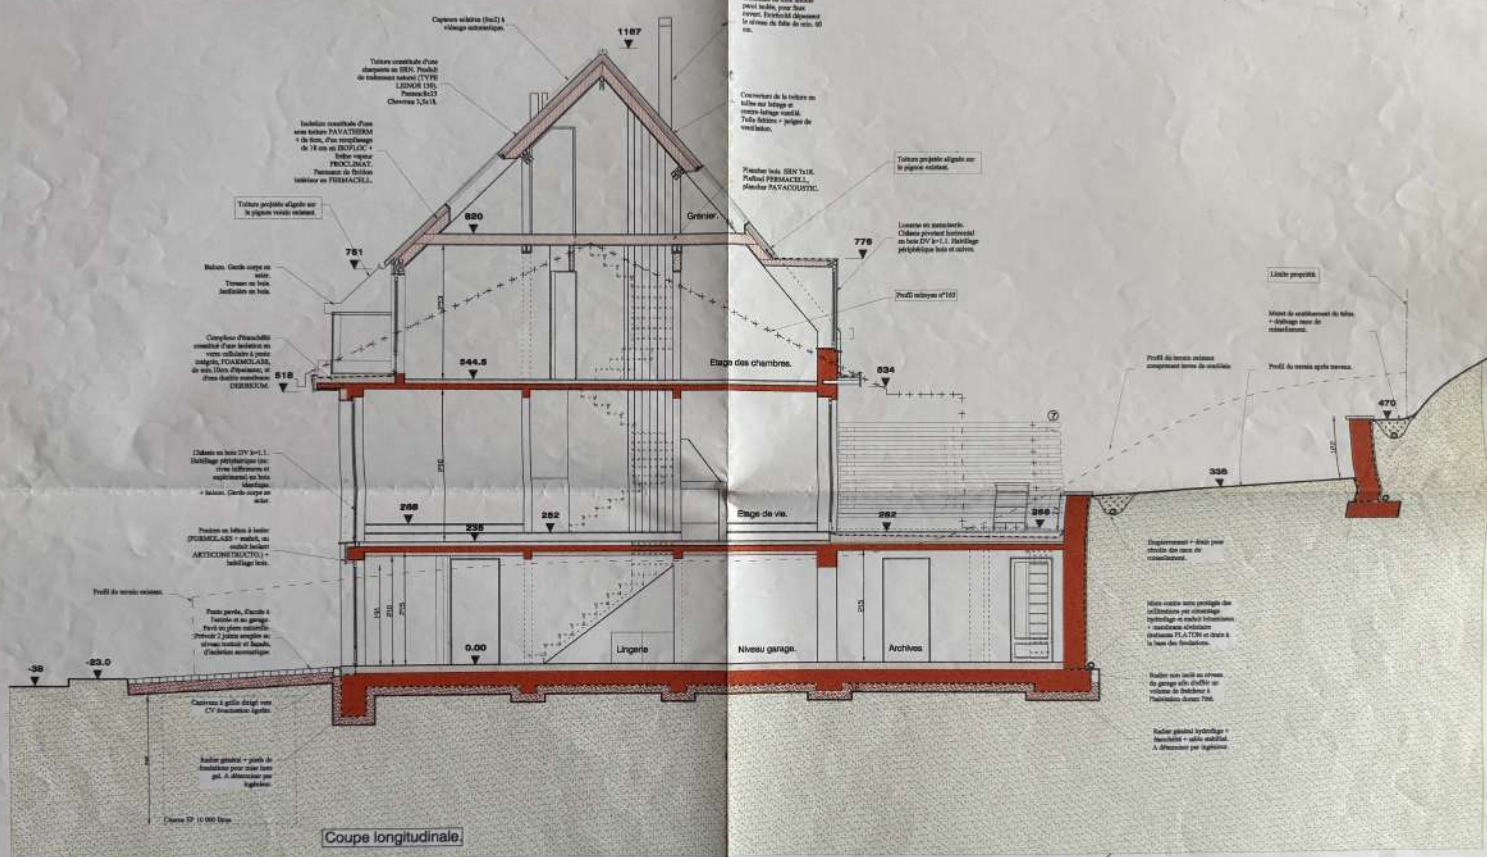

Coupe structure et parois protégées
Coupe
Vitrage
Isolation sans de carotage
Isolation sans de bois dur


- ① Maçonnerie de brique rouge
- ② Pierre locale
- ③ Enduit à la chaux, blanc
- ④ Menuiserie bois
- ⑤ Tuile de terre cuite rouge

Châssis en bois naturel EP 10/11
Châssis en lattes de bois de terre naturelle
Tuiles bois imperméables
Sol en terre de terre naturelle
Les mesures sont données à l'extérieur sur place ou les dimensions

Construction d'une maison unifamiliale mitoyenne.
Demande de permis d'urbanisme (version 5).
1636, rue de la Brasserie 1630 Linkebach.

Architecte: Laurent FONTENOT
113 Oras, 1170 Bruxelles
02 672 91 43 laurent.fontenot@outlook.be
Maître de l'ouvrage:

Coupe longitudinale (A-A) 2/100
2.5

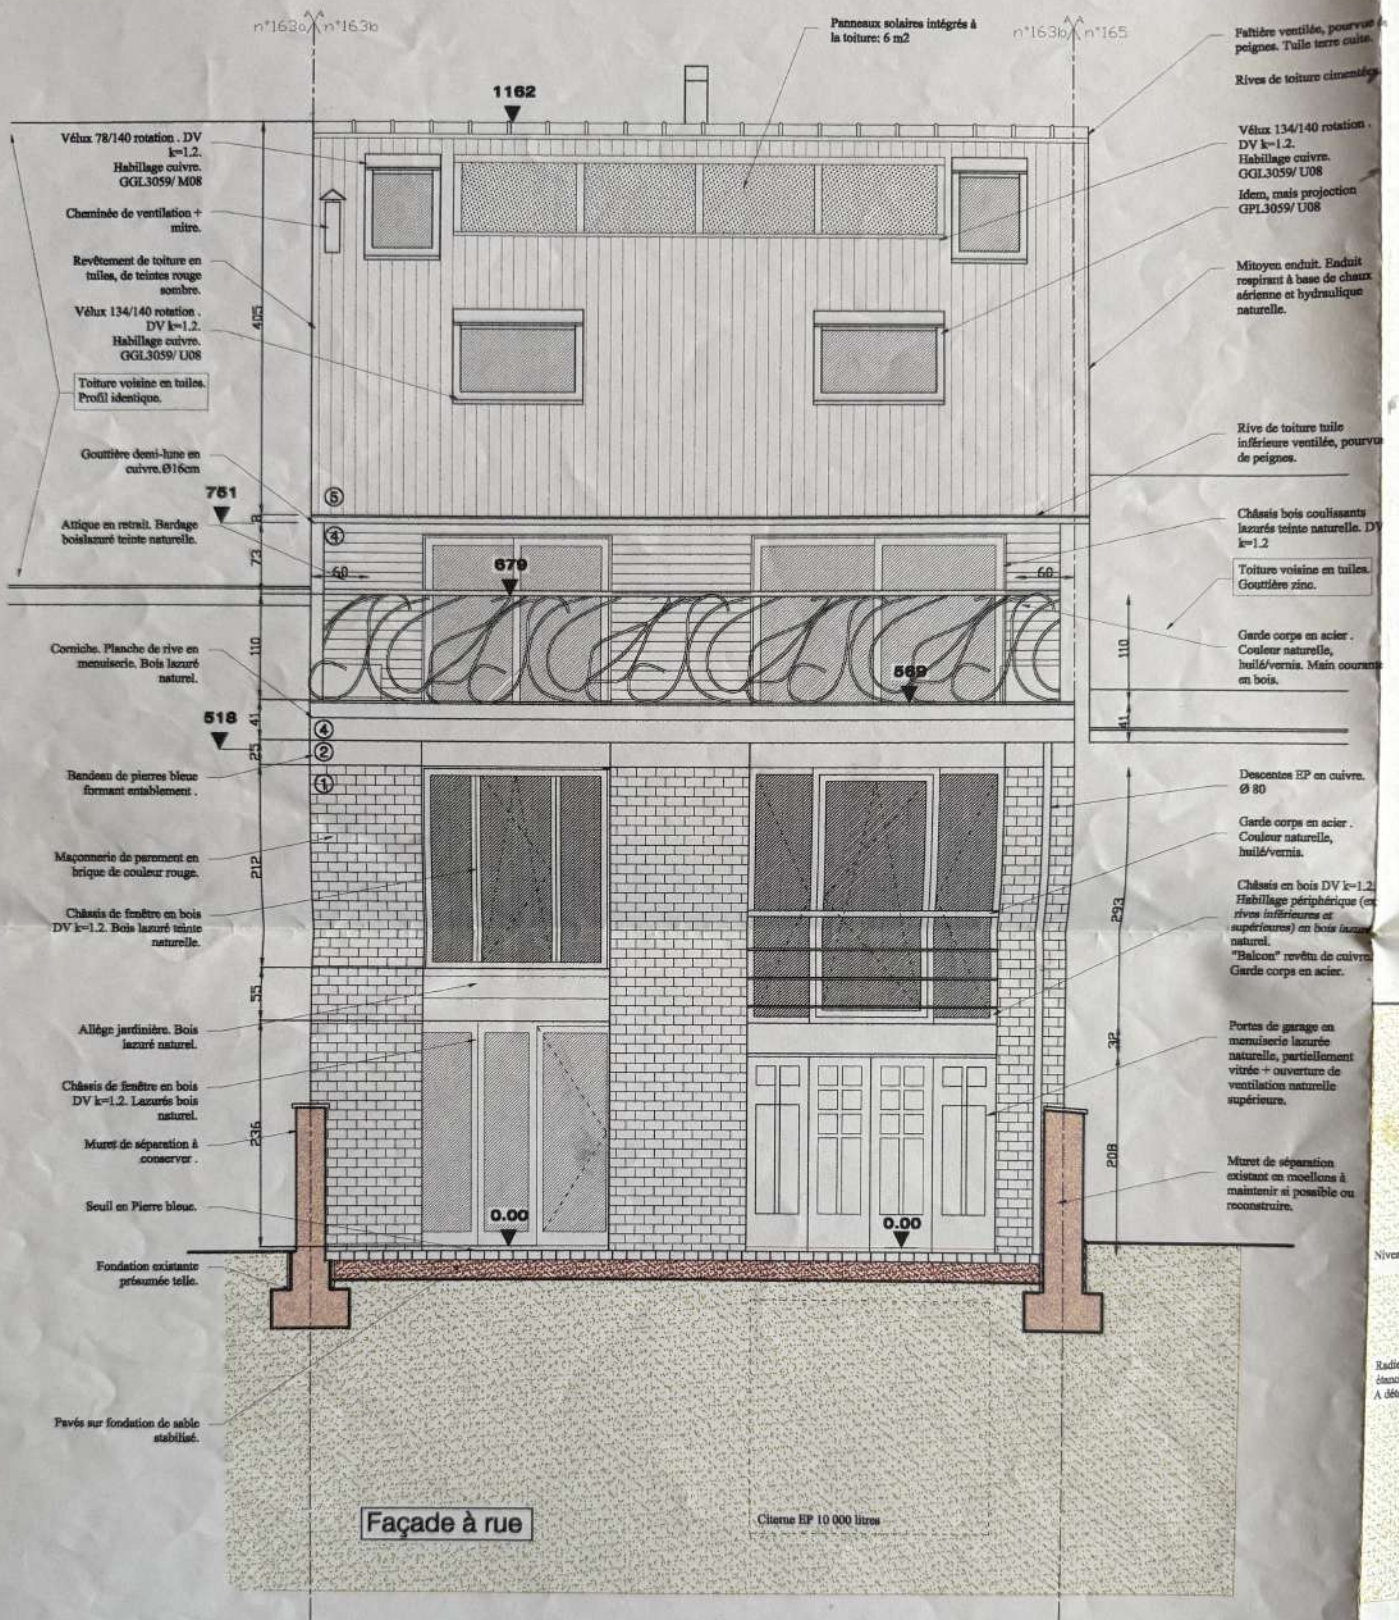

Façade à rue

Clavier EP 10 000 litres


Niveau supé

Radiat géo
évacuabilité +
A déterminer

F

C
m
D
10

23

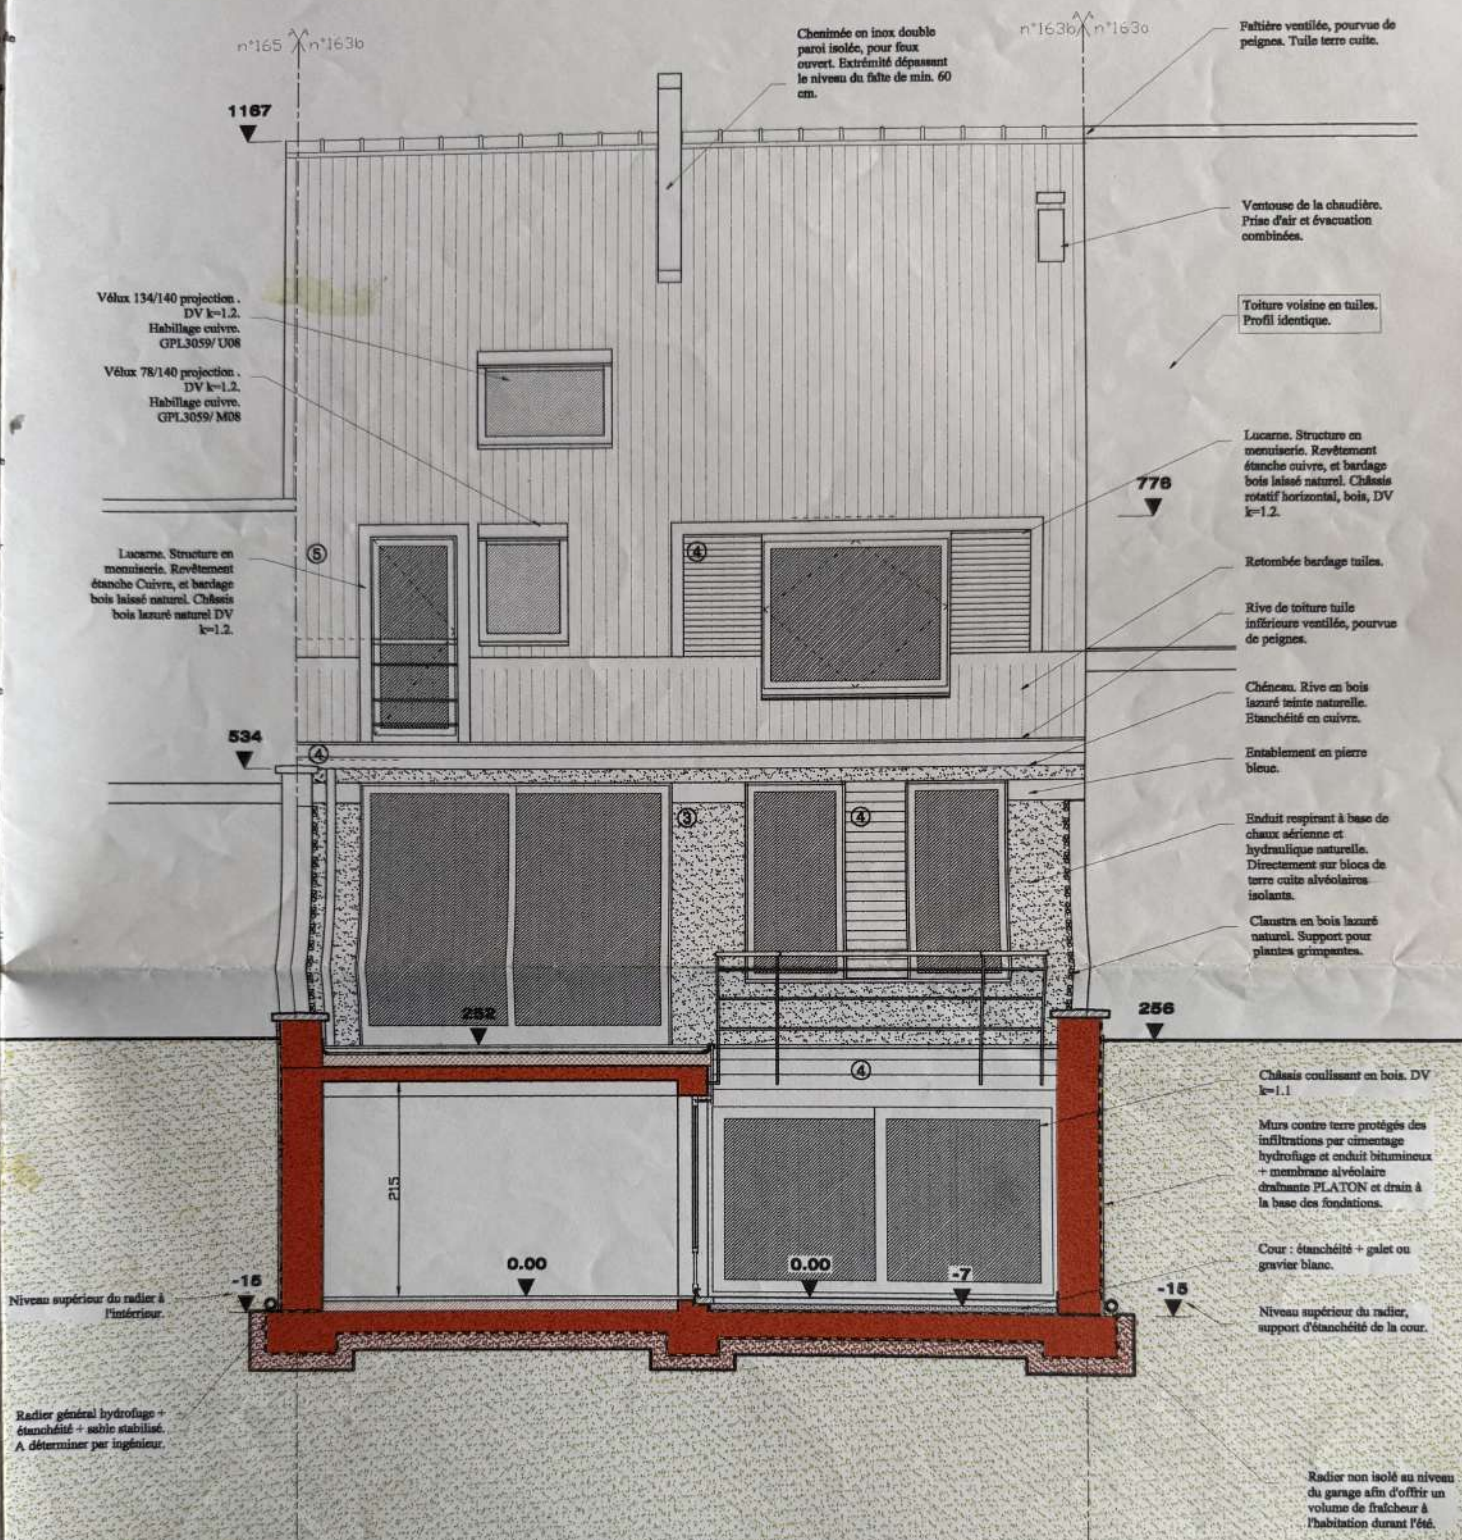

Façade arrière

Construction d'une maison unifamiliale mitoyenne.

Demande de permis d'urbanisme (Version 5).

163b, rue de la Brasserie 1630 Linkebeek.

Architecte:

Laurent FONTENOY

115 Dnes, 1170 Bruxelles

02/672 91 43 laurent.fontenoy@tiscali.be

Maître de l'Ouvrage:

2/100

©

23/11/2003

Cadastre: 1D2002 m2

Façades avant et arrière

2.4