


PLAN AS BUILT

Le calepinage est donné à titre indicatif. Cotations soumises aux tolérances de l'exécution.
Les documents acquéreurs signés prévalent sur ce plan.

D 161

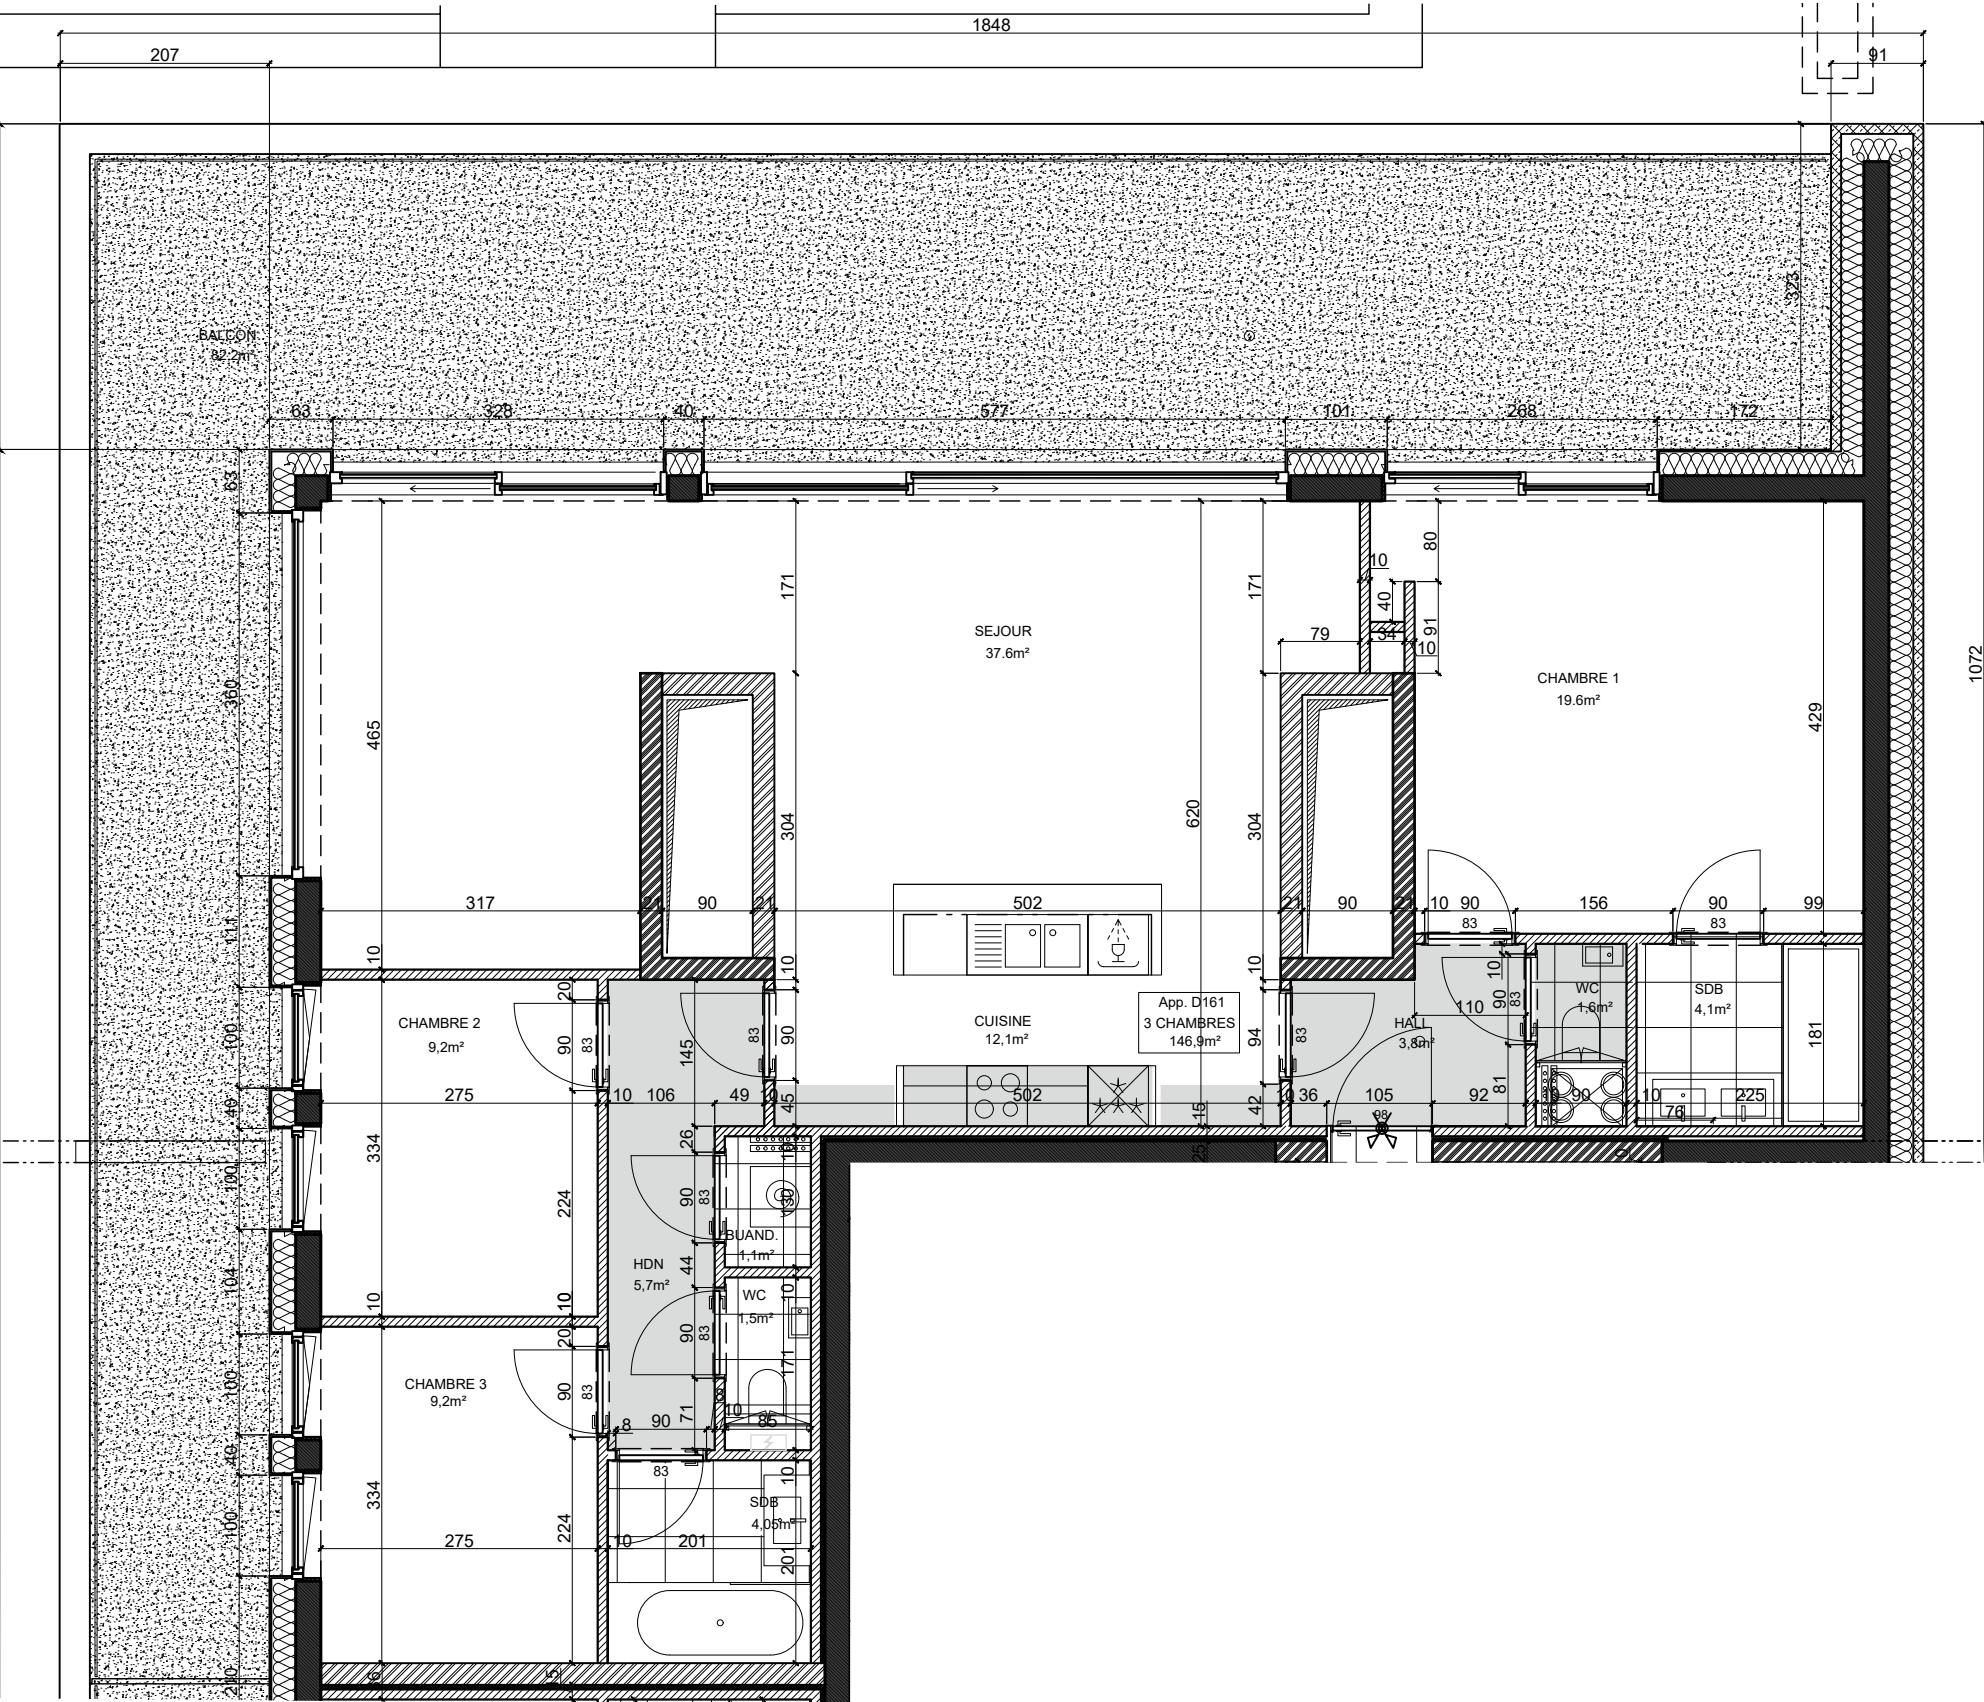

NAUTILUS

maître de l'ouvrage
WASHINGTON
GARDEN

architecte
AXENT
ARCHITECTS

legende

