

SOUS SOL

REZ DE CHAUSSEE

Echelle 0^m02

Place Albert Leemans 10
(Avenue Louise) BRUXELLES



Le 6 Février 1909

ch. s. s.

VOU AU SERVICE DE L'HYGIENE
BRUXELLES LE 11-3-1909
DIRECTEUR DE L'HYGIENE

ly

*0.10 pl.
aér. disjunct.*

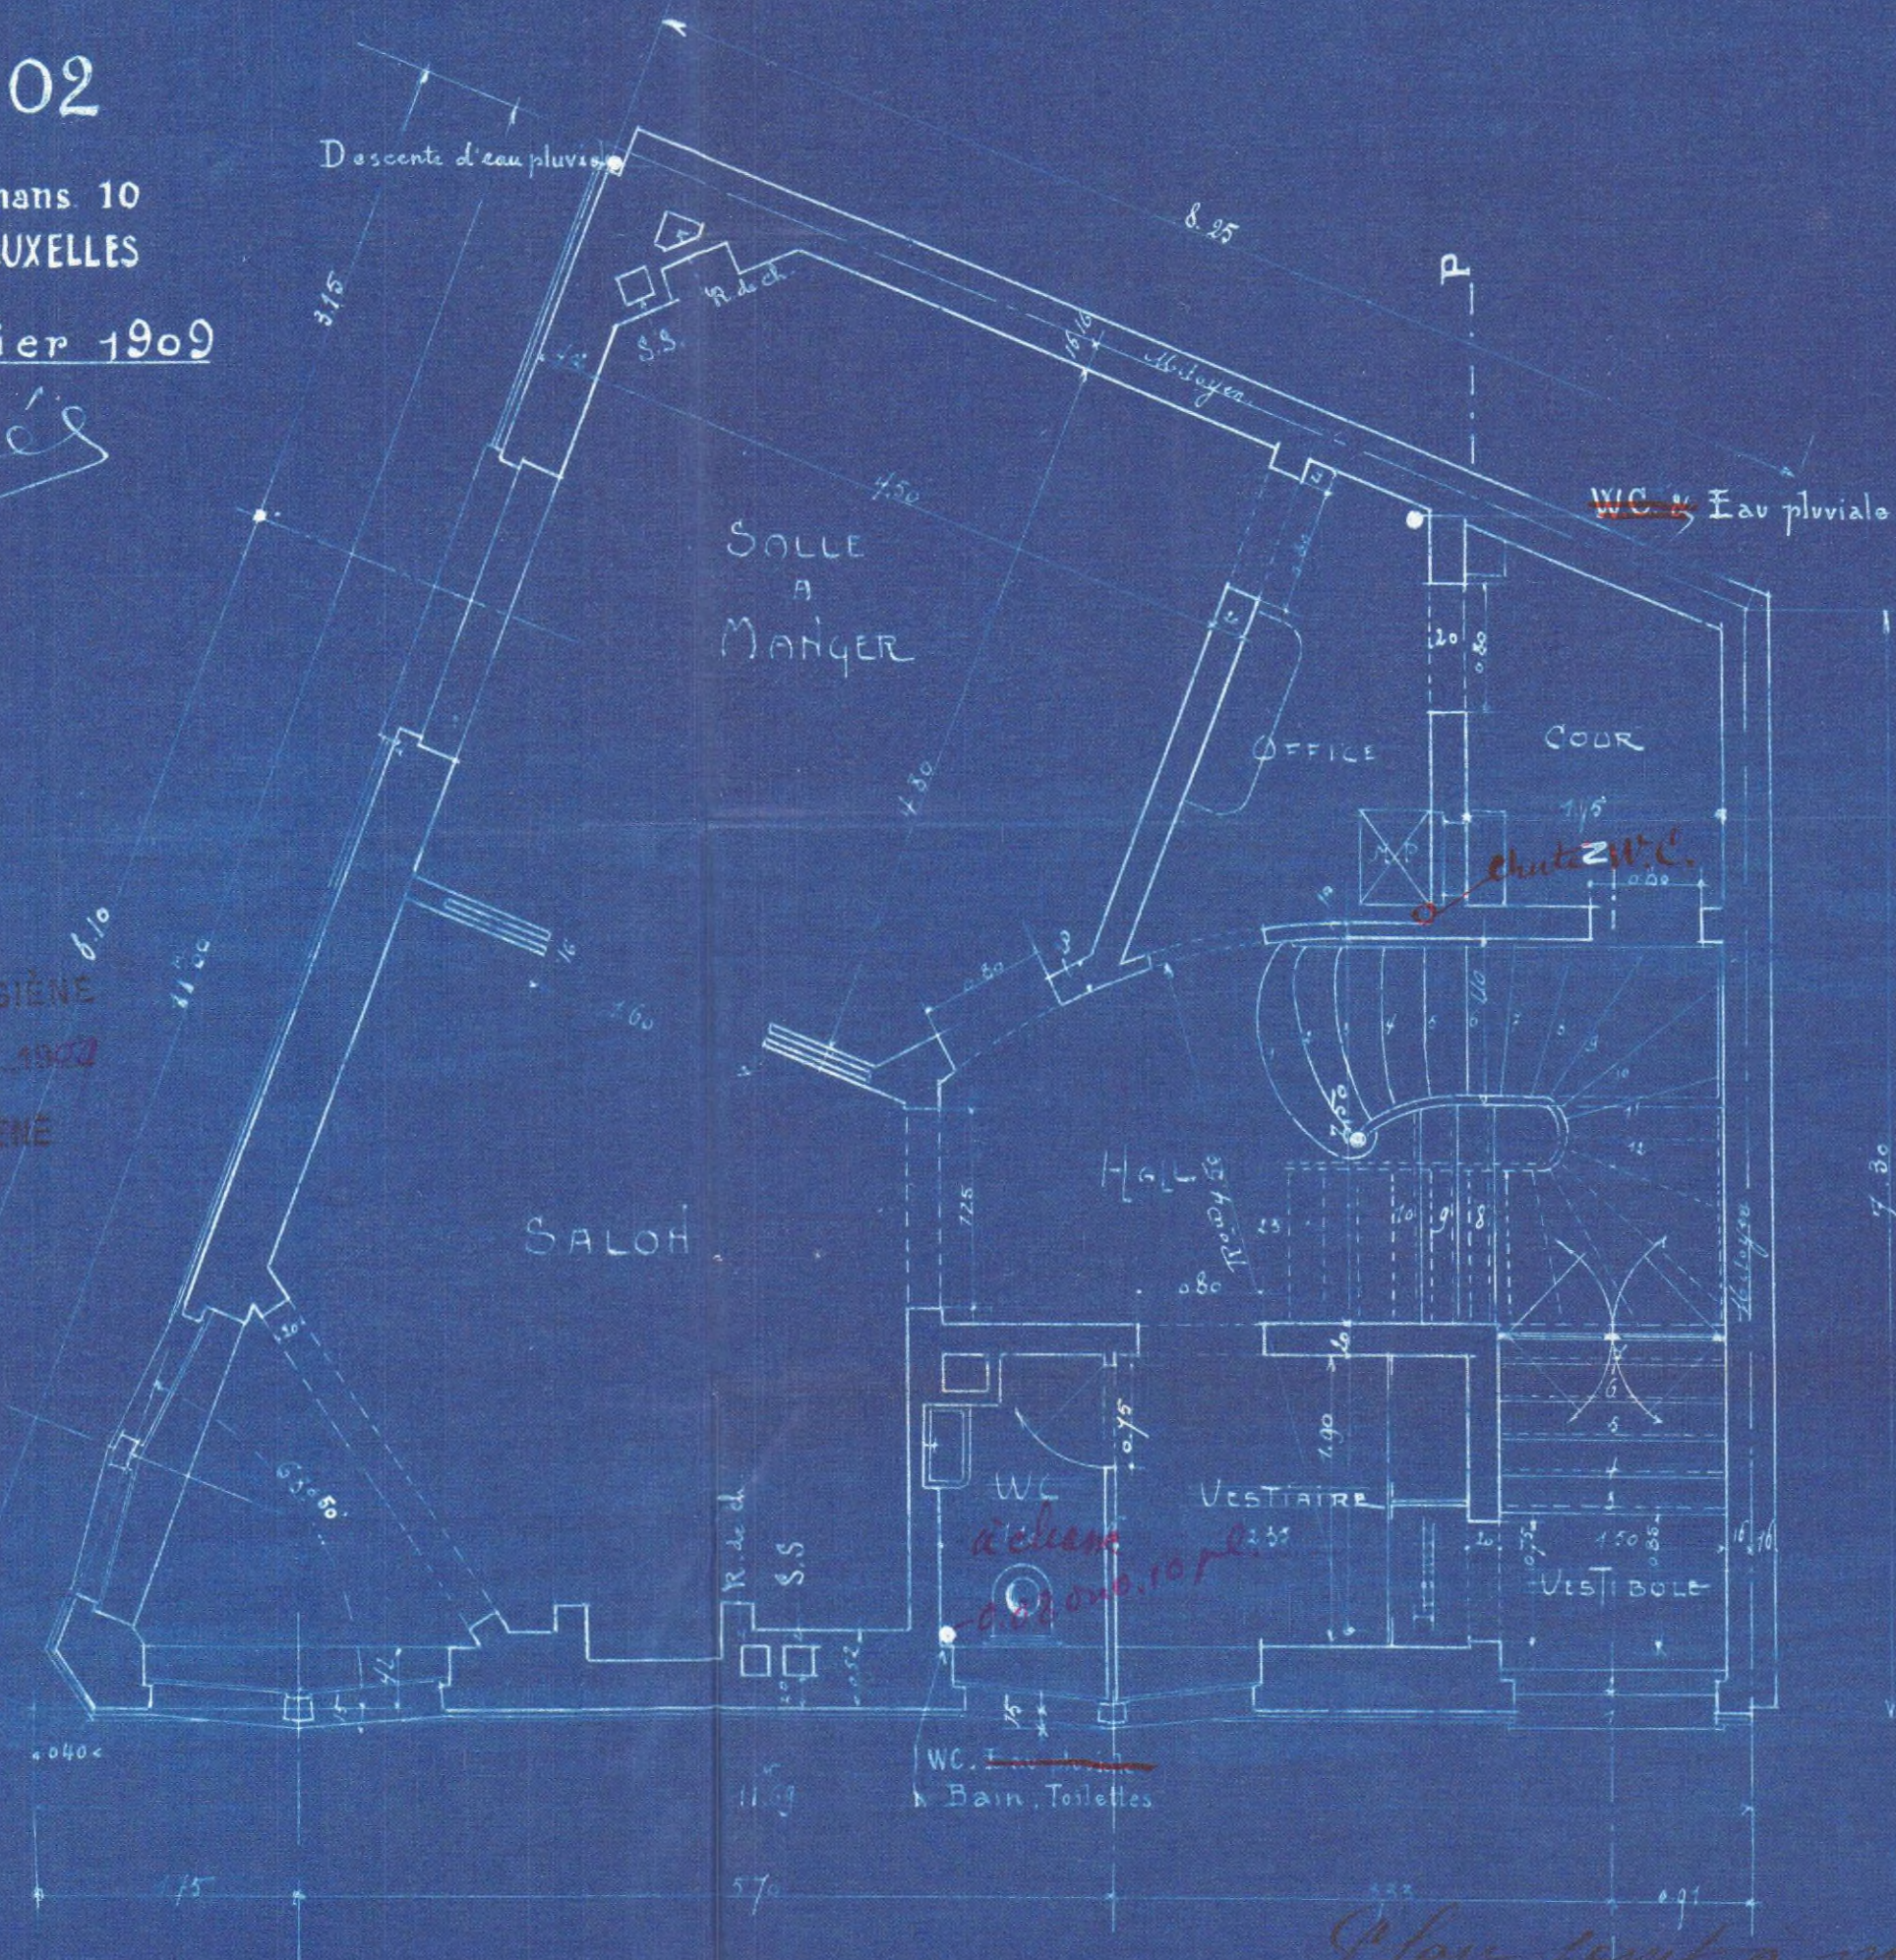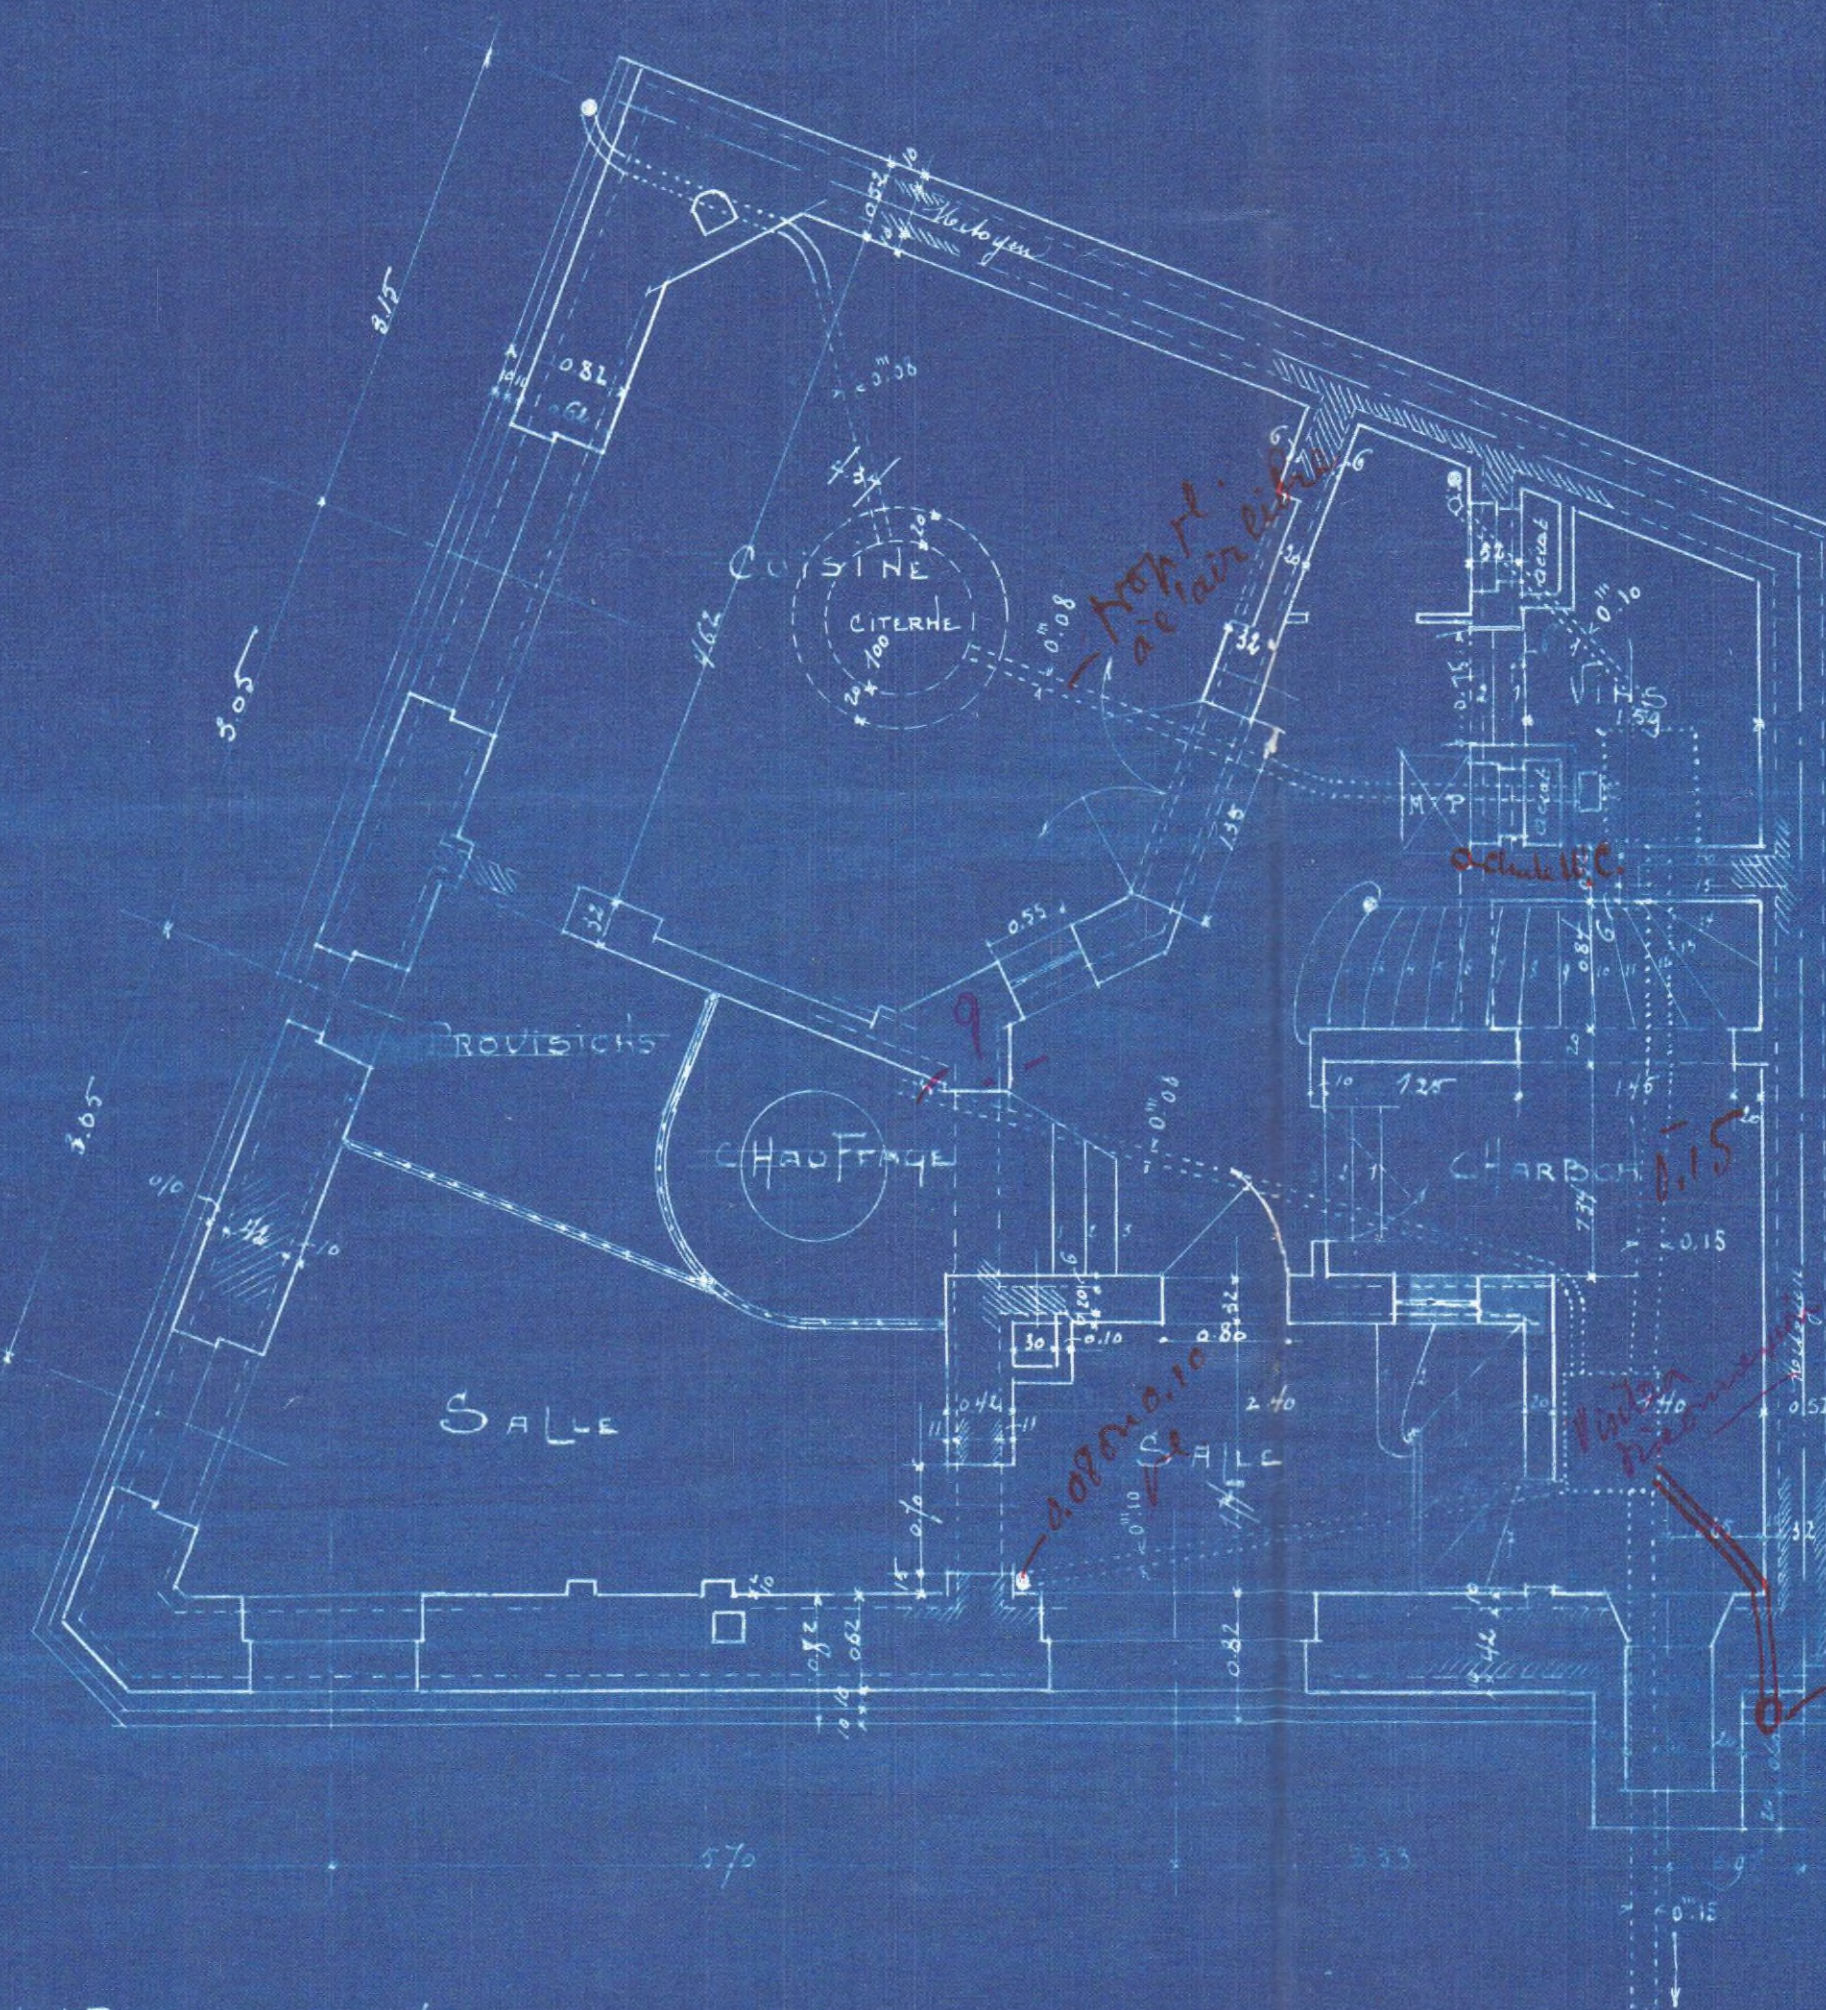

L'ENTREPRENEUR

*Plan fait à ma demande
10 février 1909*

LE PROPRIETAIRE

[Signature]


2

PREMIER ETAGE

Echelle 0^m.02

Place Albert Leemans 10
(Avenue Louise) BRUXELLES

Le 6 Février 1909

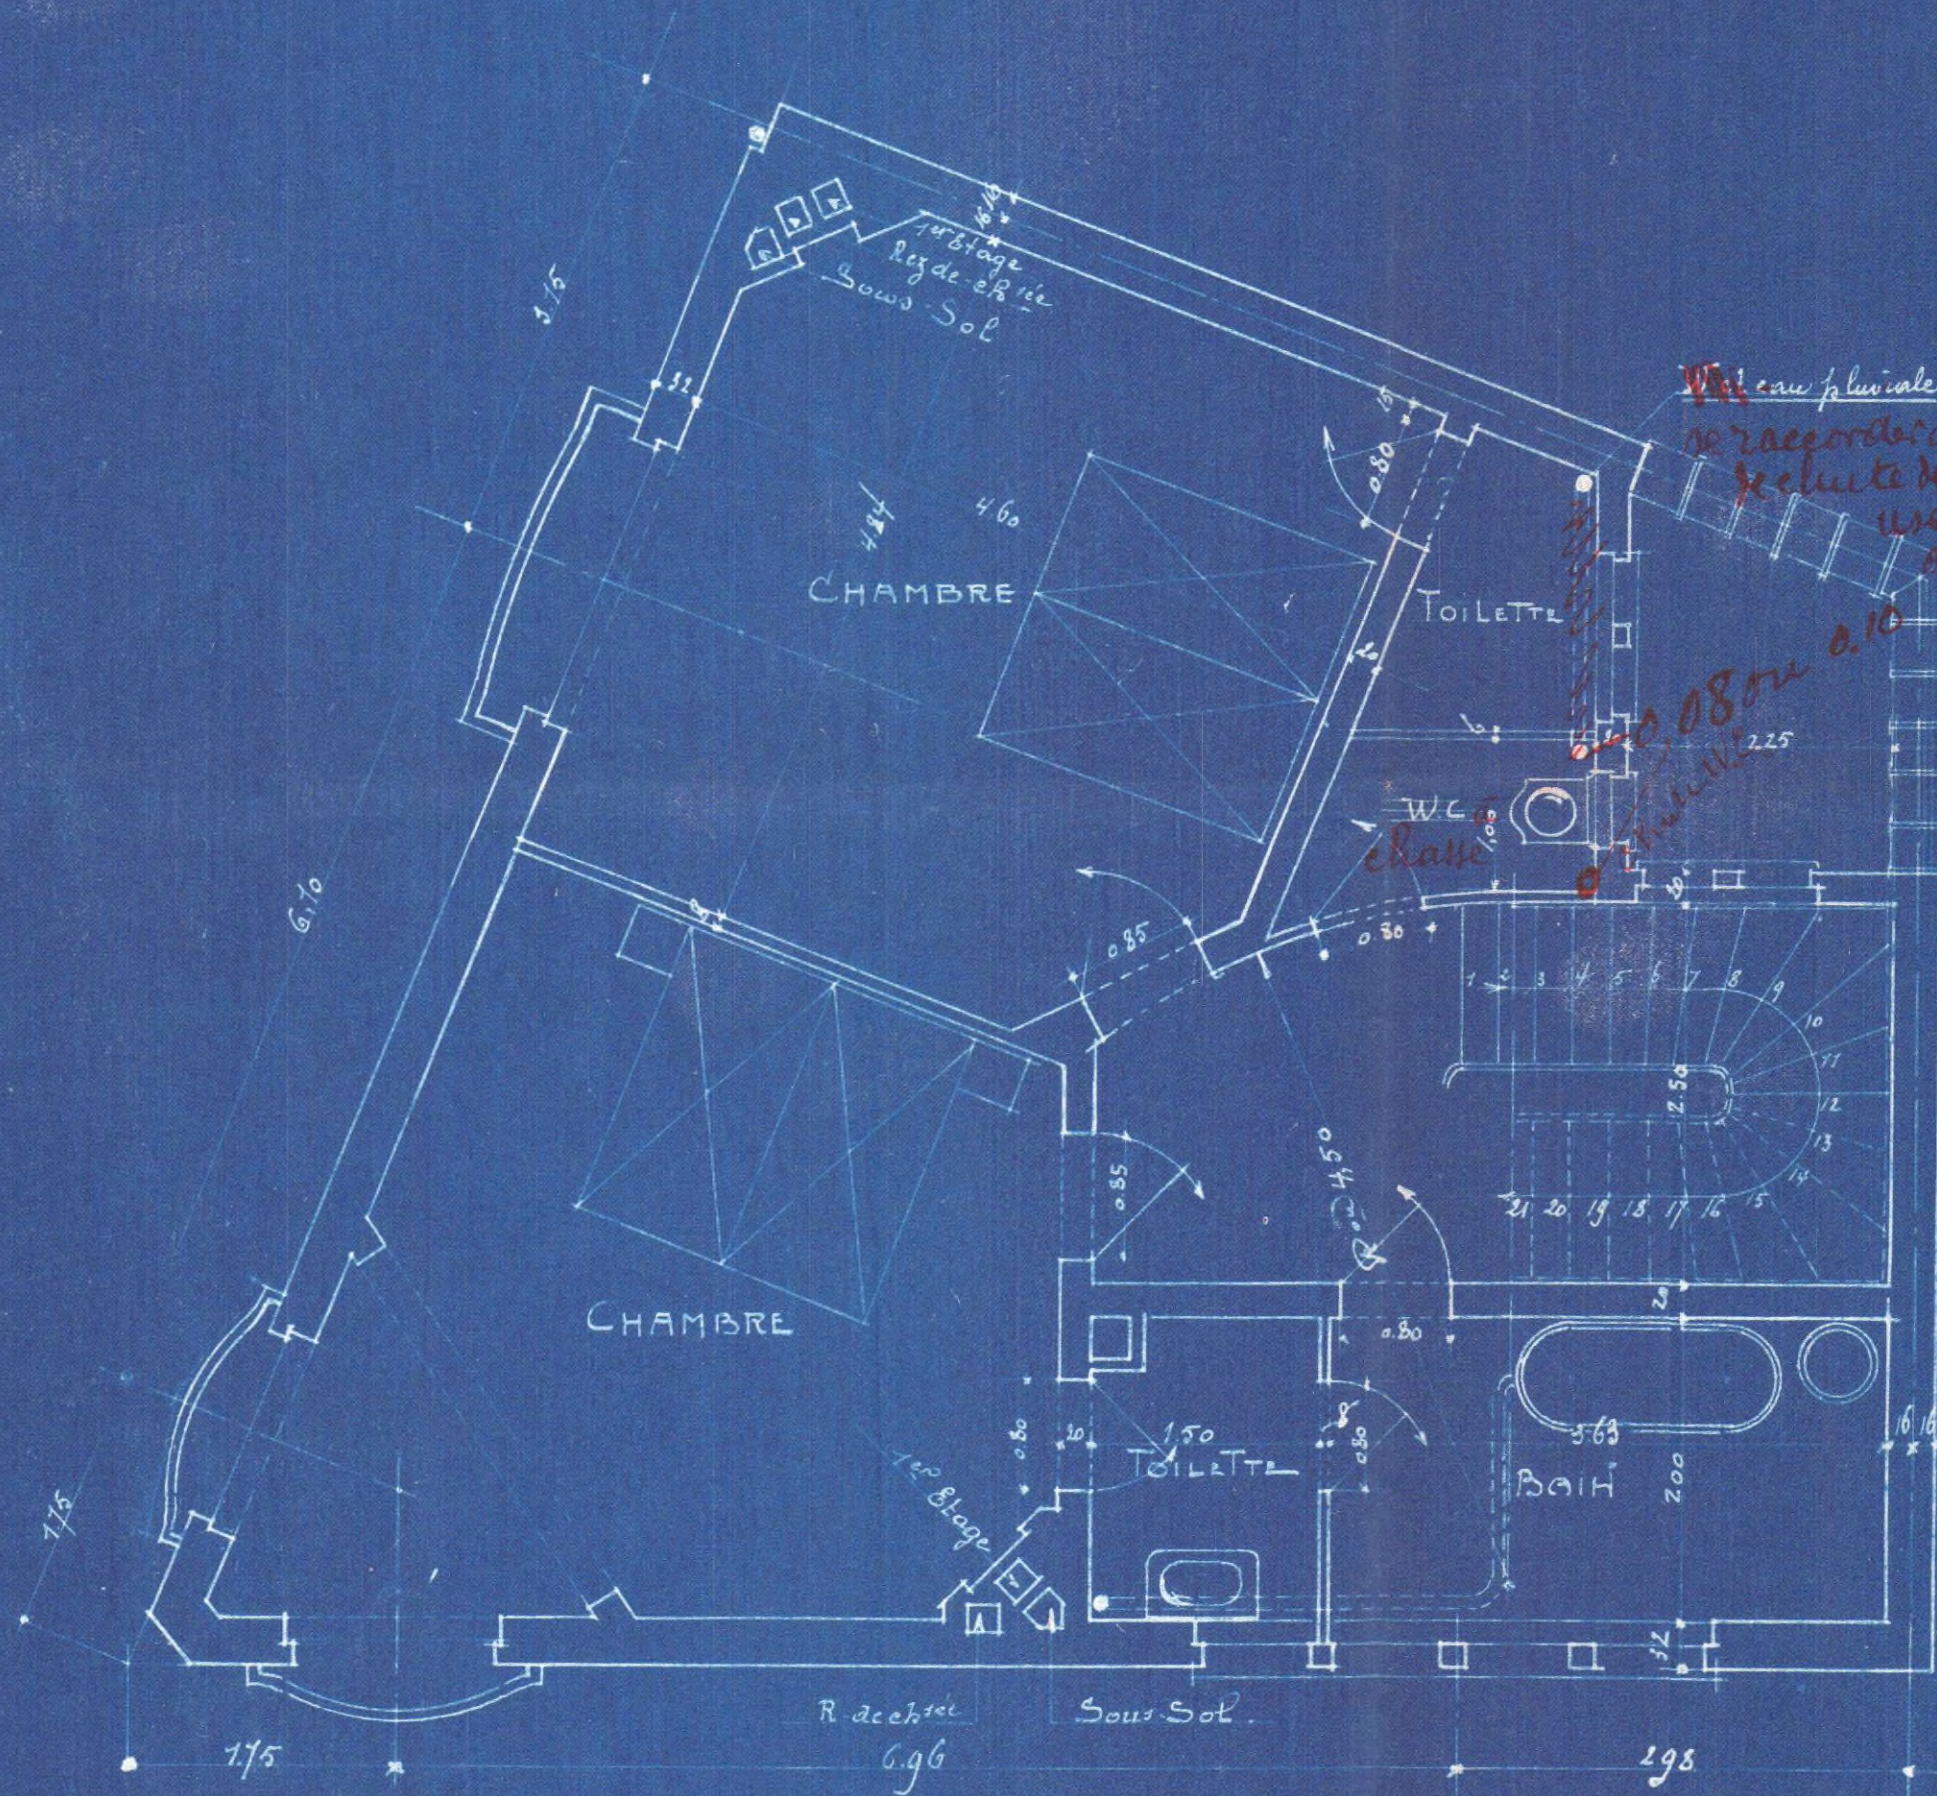


VOU AU SERVICE DE L'HYGIENE
BRUXELLES LE 11-3-1909
L'INSPECTEUR DE L'HYGIENE

Lucy

L'ENTREPRENEUR

DEUXIEME ETAGE

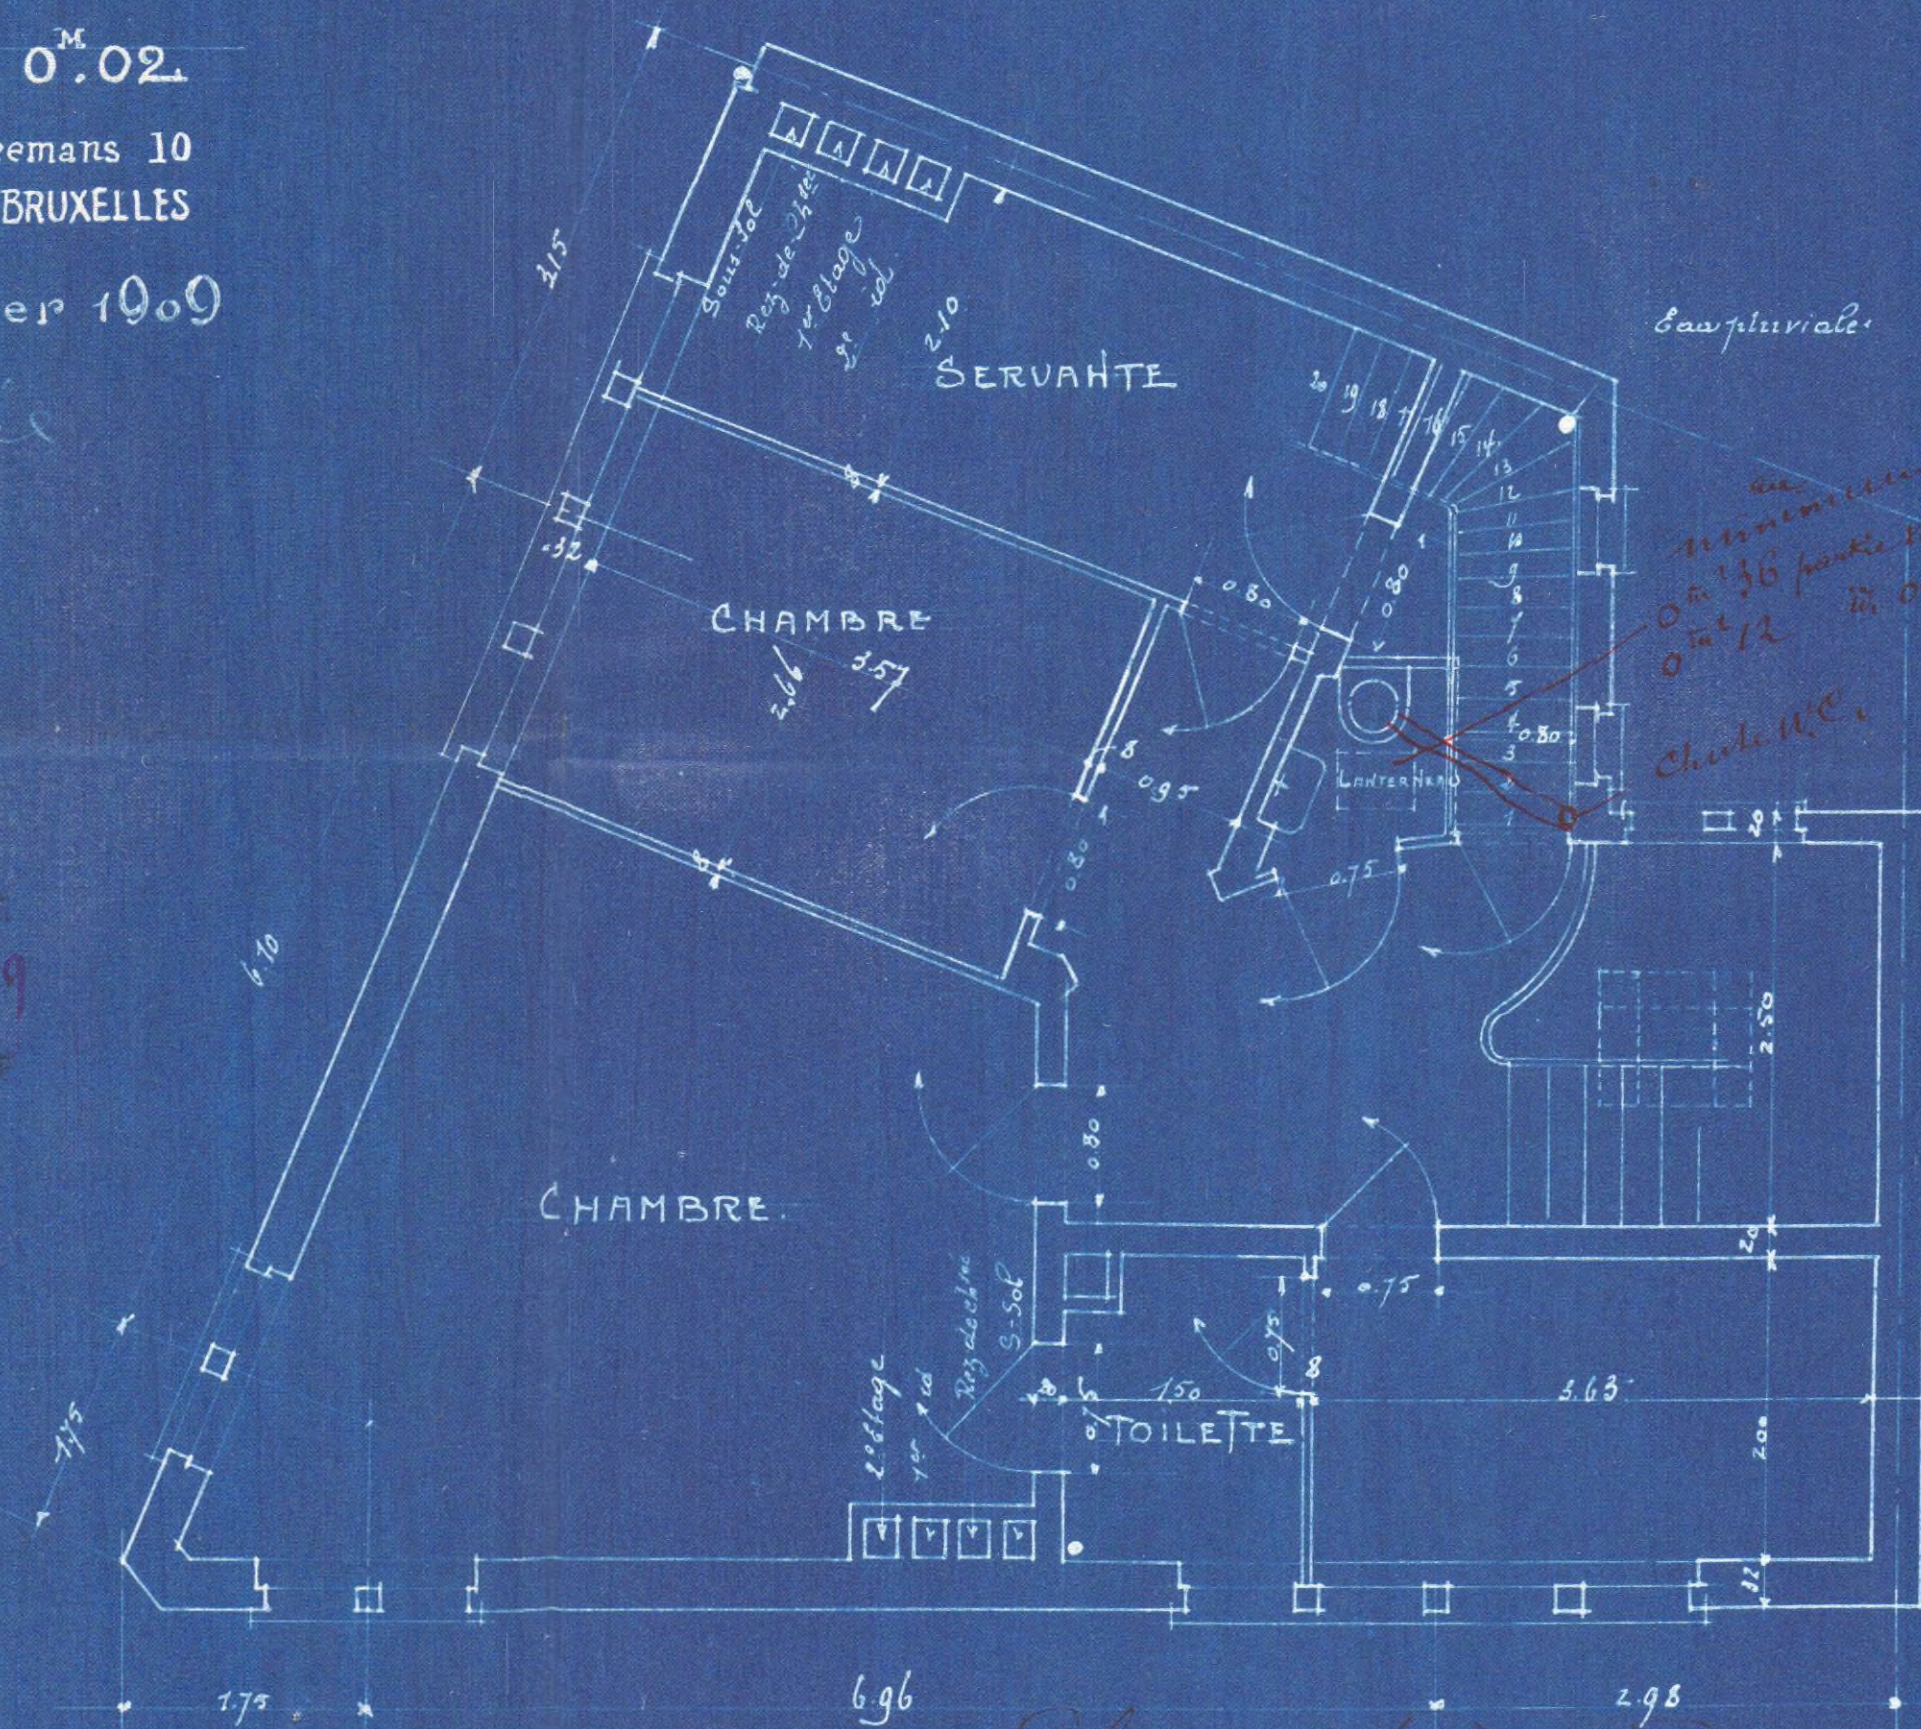

Plus fait à ma demande
du 10 février 1909

LE PROPRIETAIRE

Lucy

L'ENTREPRENEUR

Has fait à ma demande
18 février 1909
LE PROPRIÉTAIRE
[Signature]

Echelle 0^m.02



Place Albert Leemans 10
(Avenue Louise) BRUXELLES

Le 6 Février 1909

FACADE RUE AMÉRICAINE

FACADE RUE FORESTIÈRE

in Situ

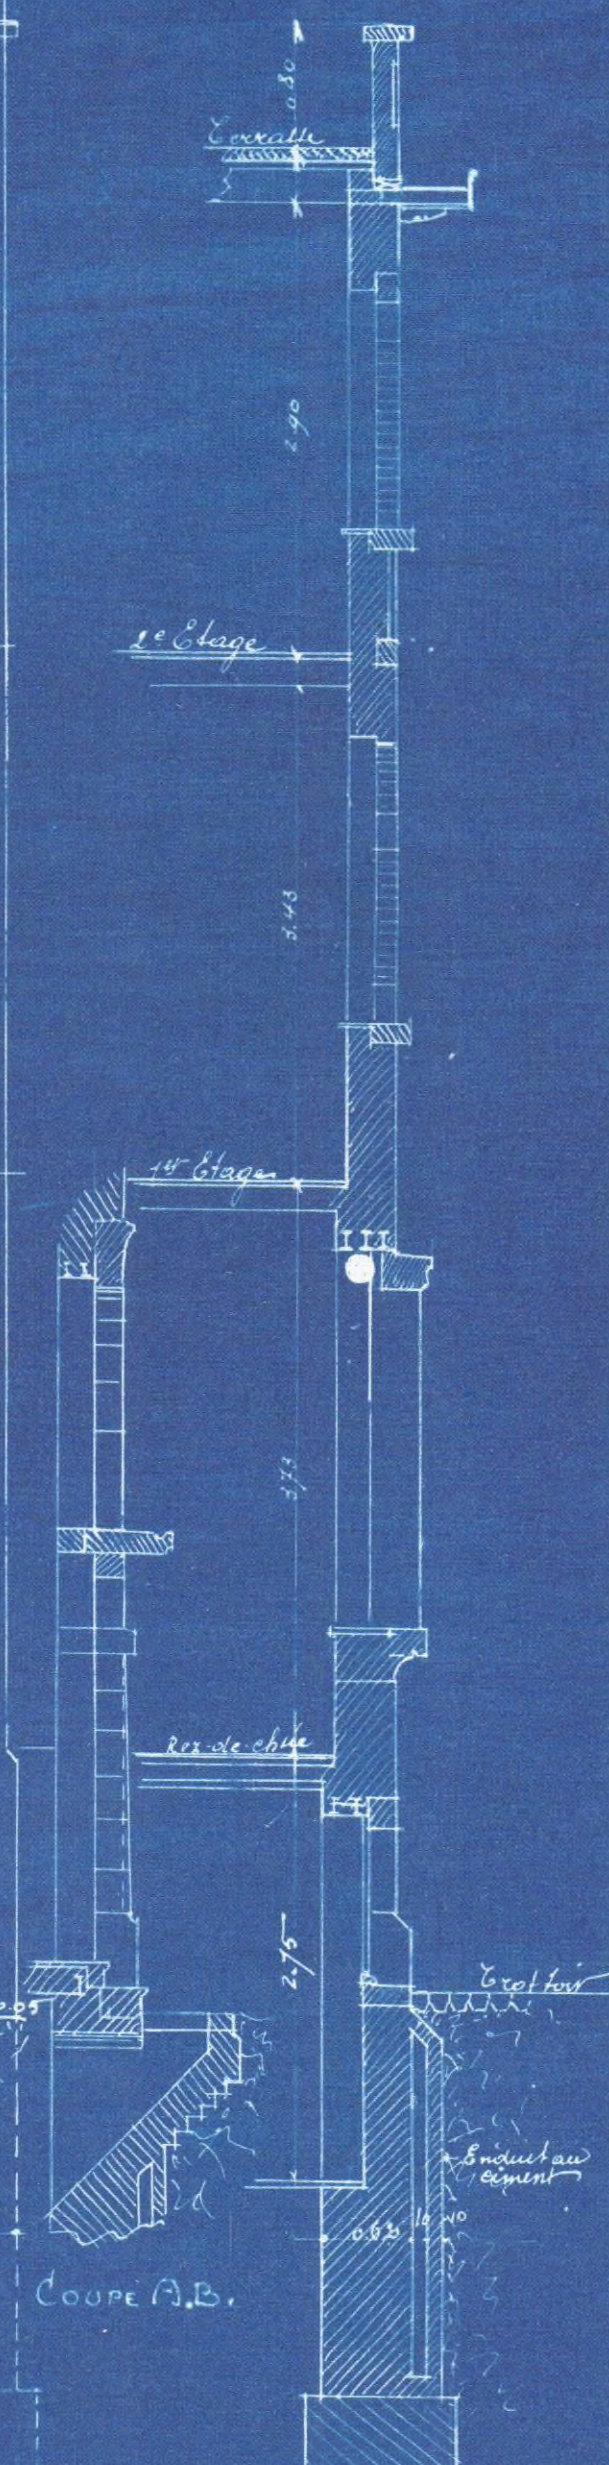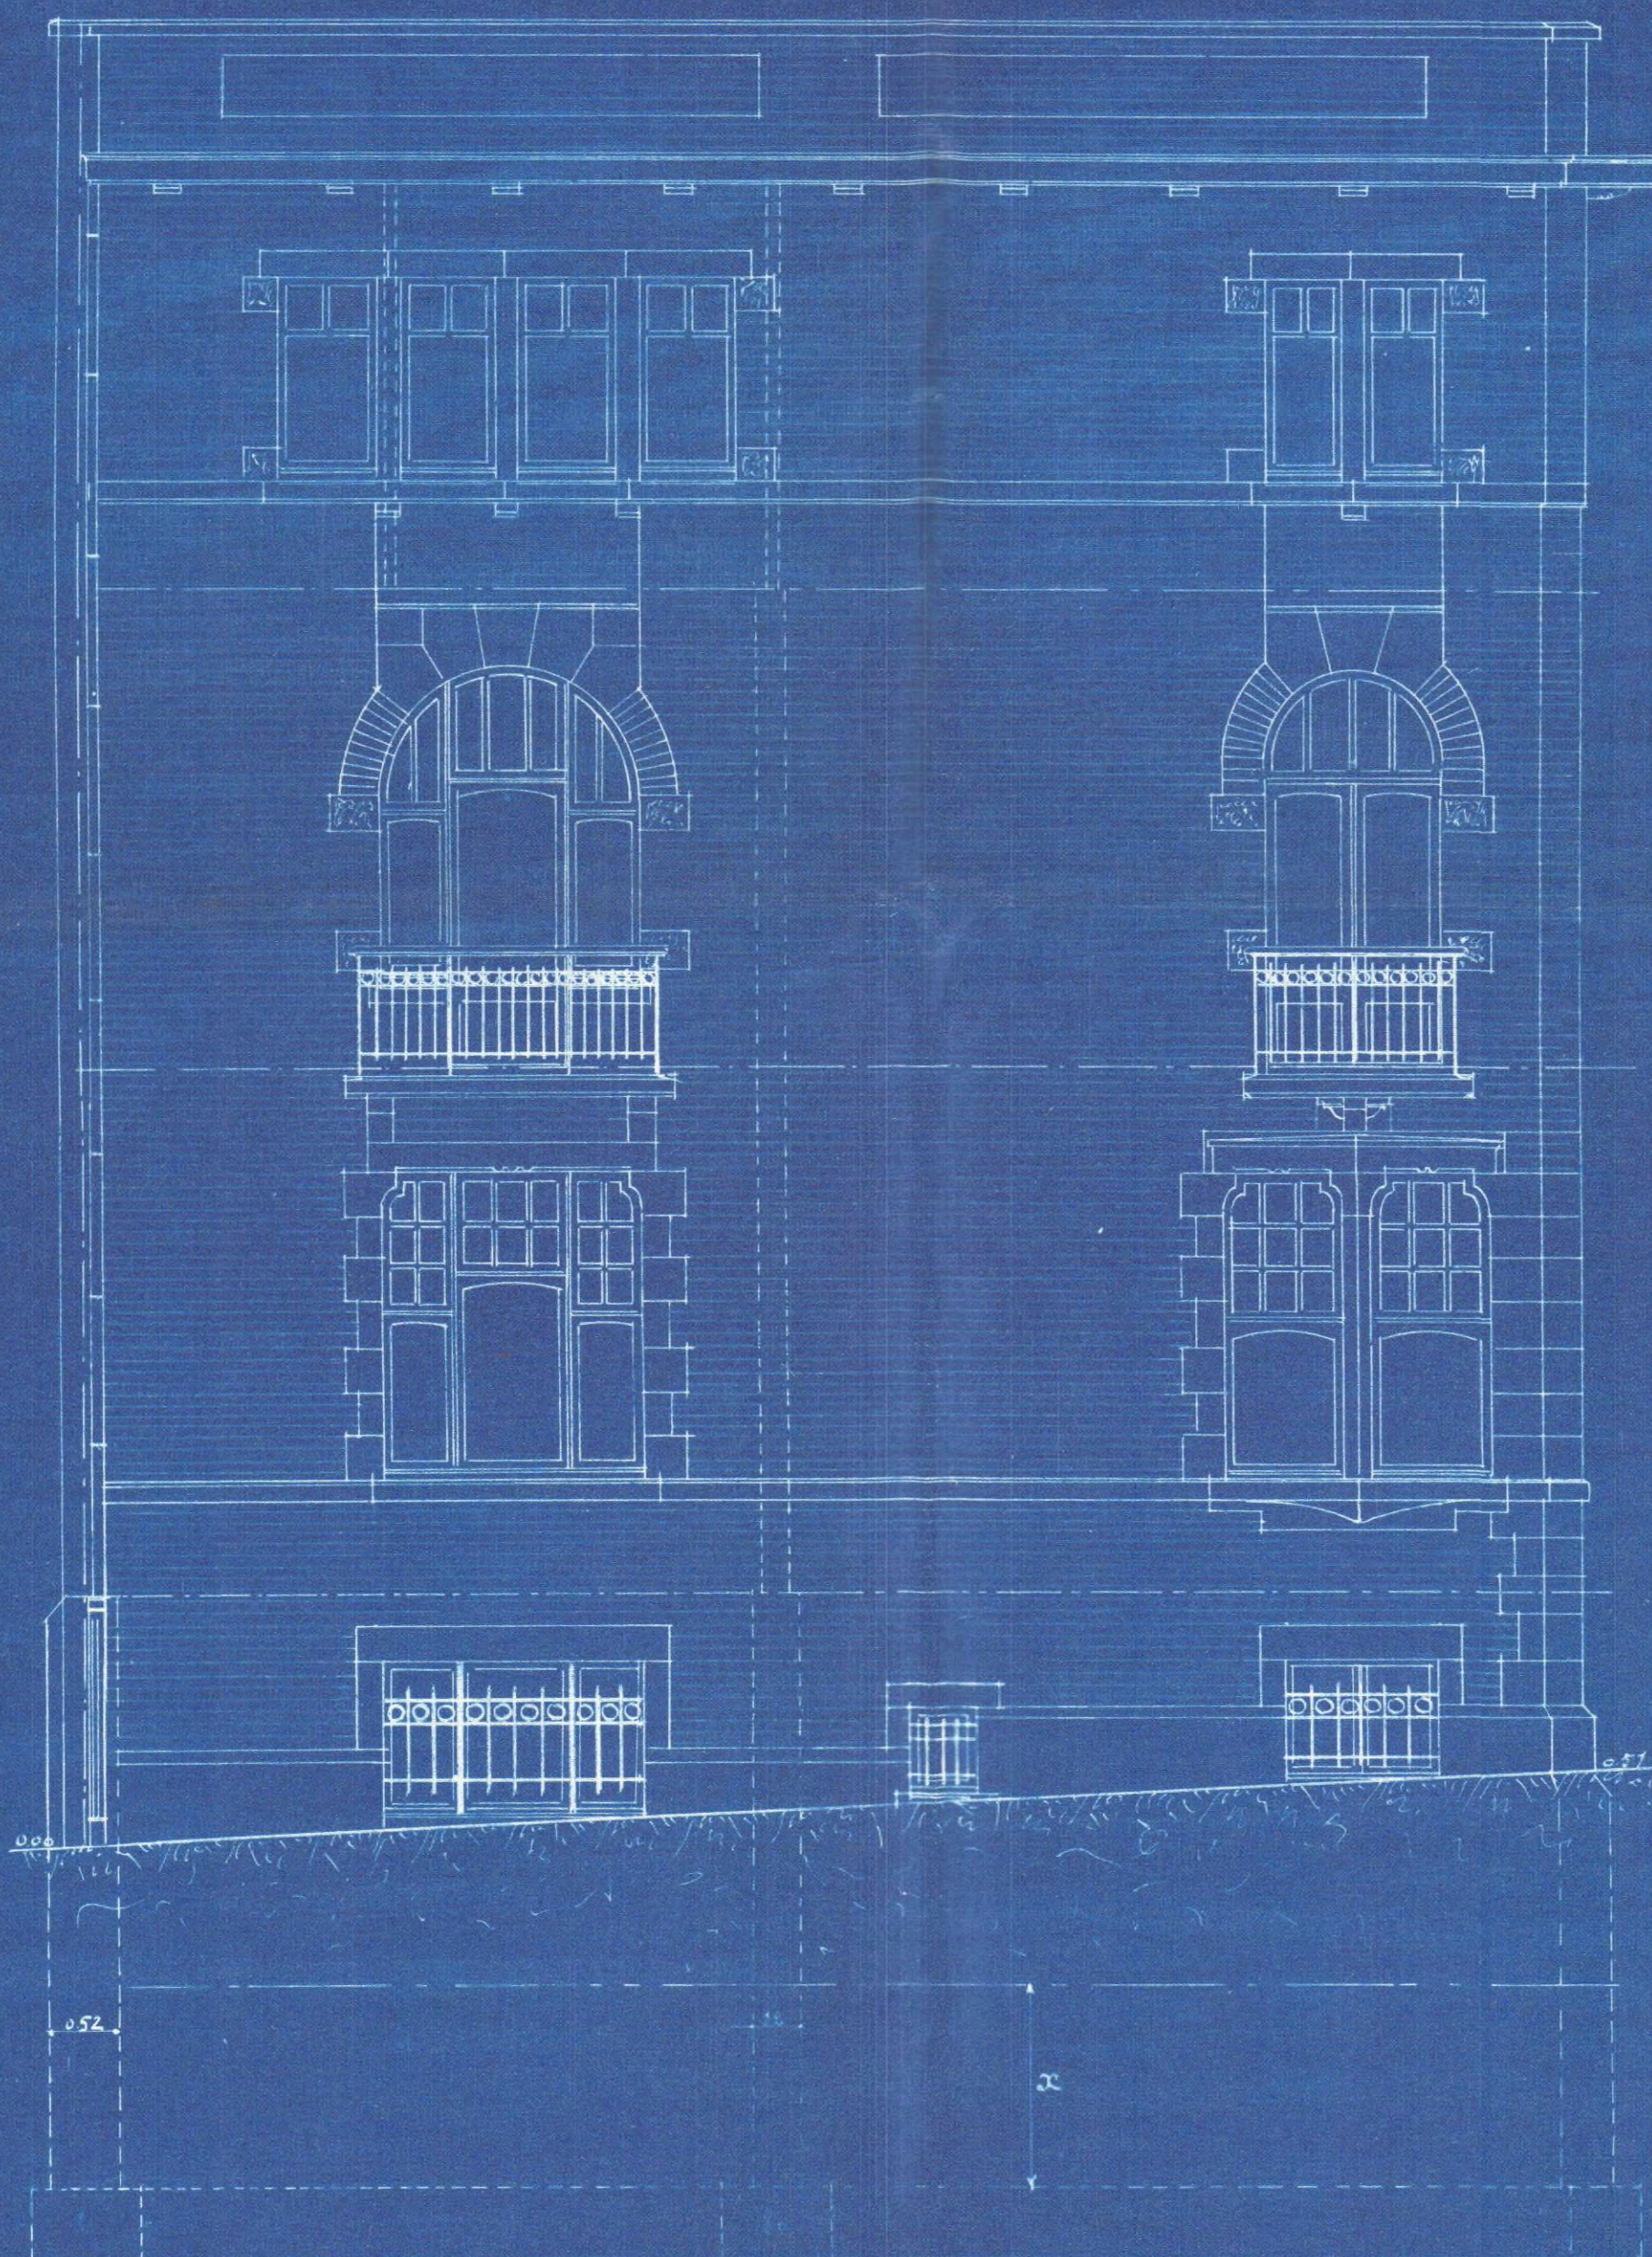

*Soubassement en
pierre de taille*

La profondeur x ainsi que l'épaisseur
des fondations seront déterminées par la
nature du sol après sondages






COUPE SUIVANT MNP

Echelle 0.02

Place Albert Leemans. 10
(Avenue Louise) BRUXELLES

Le 6 Février 1909

Ades

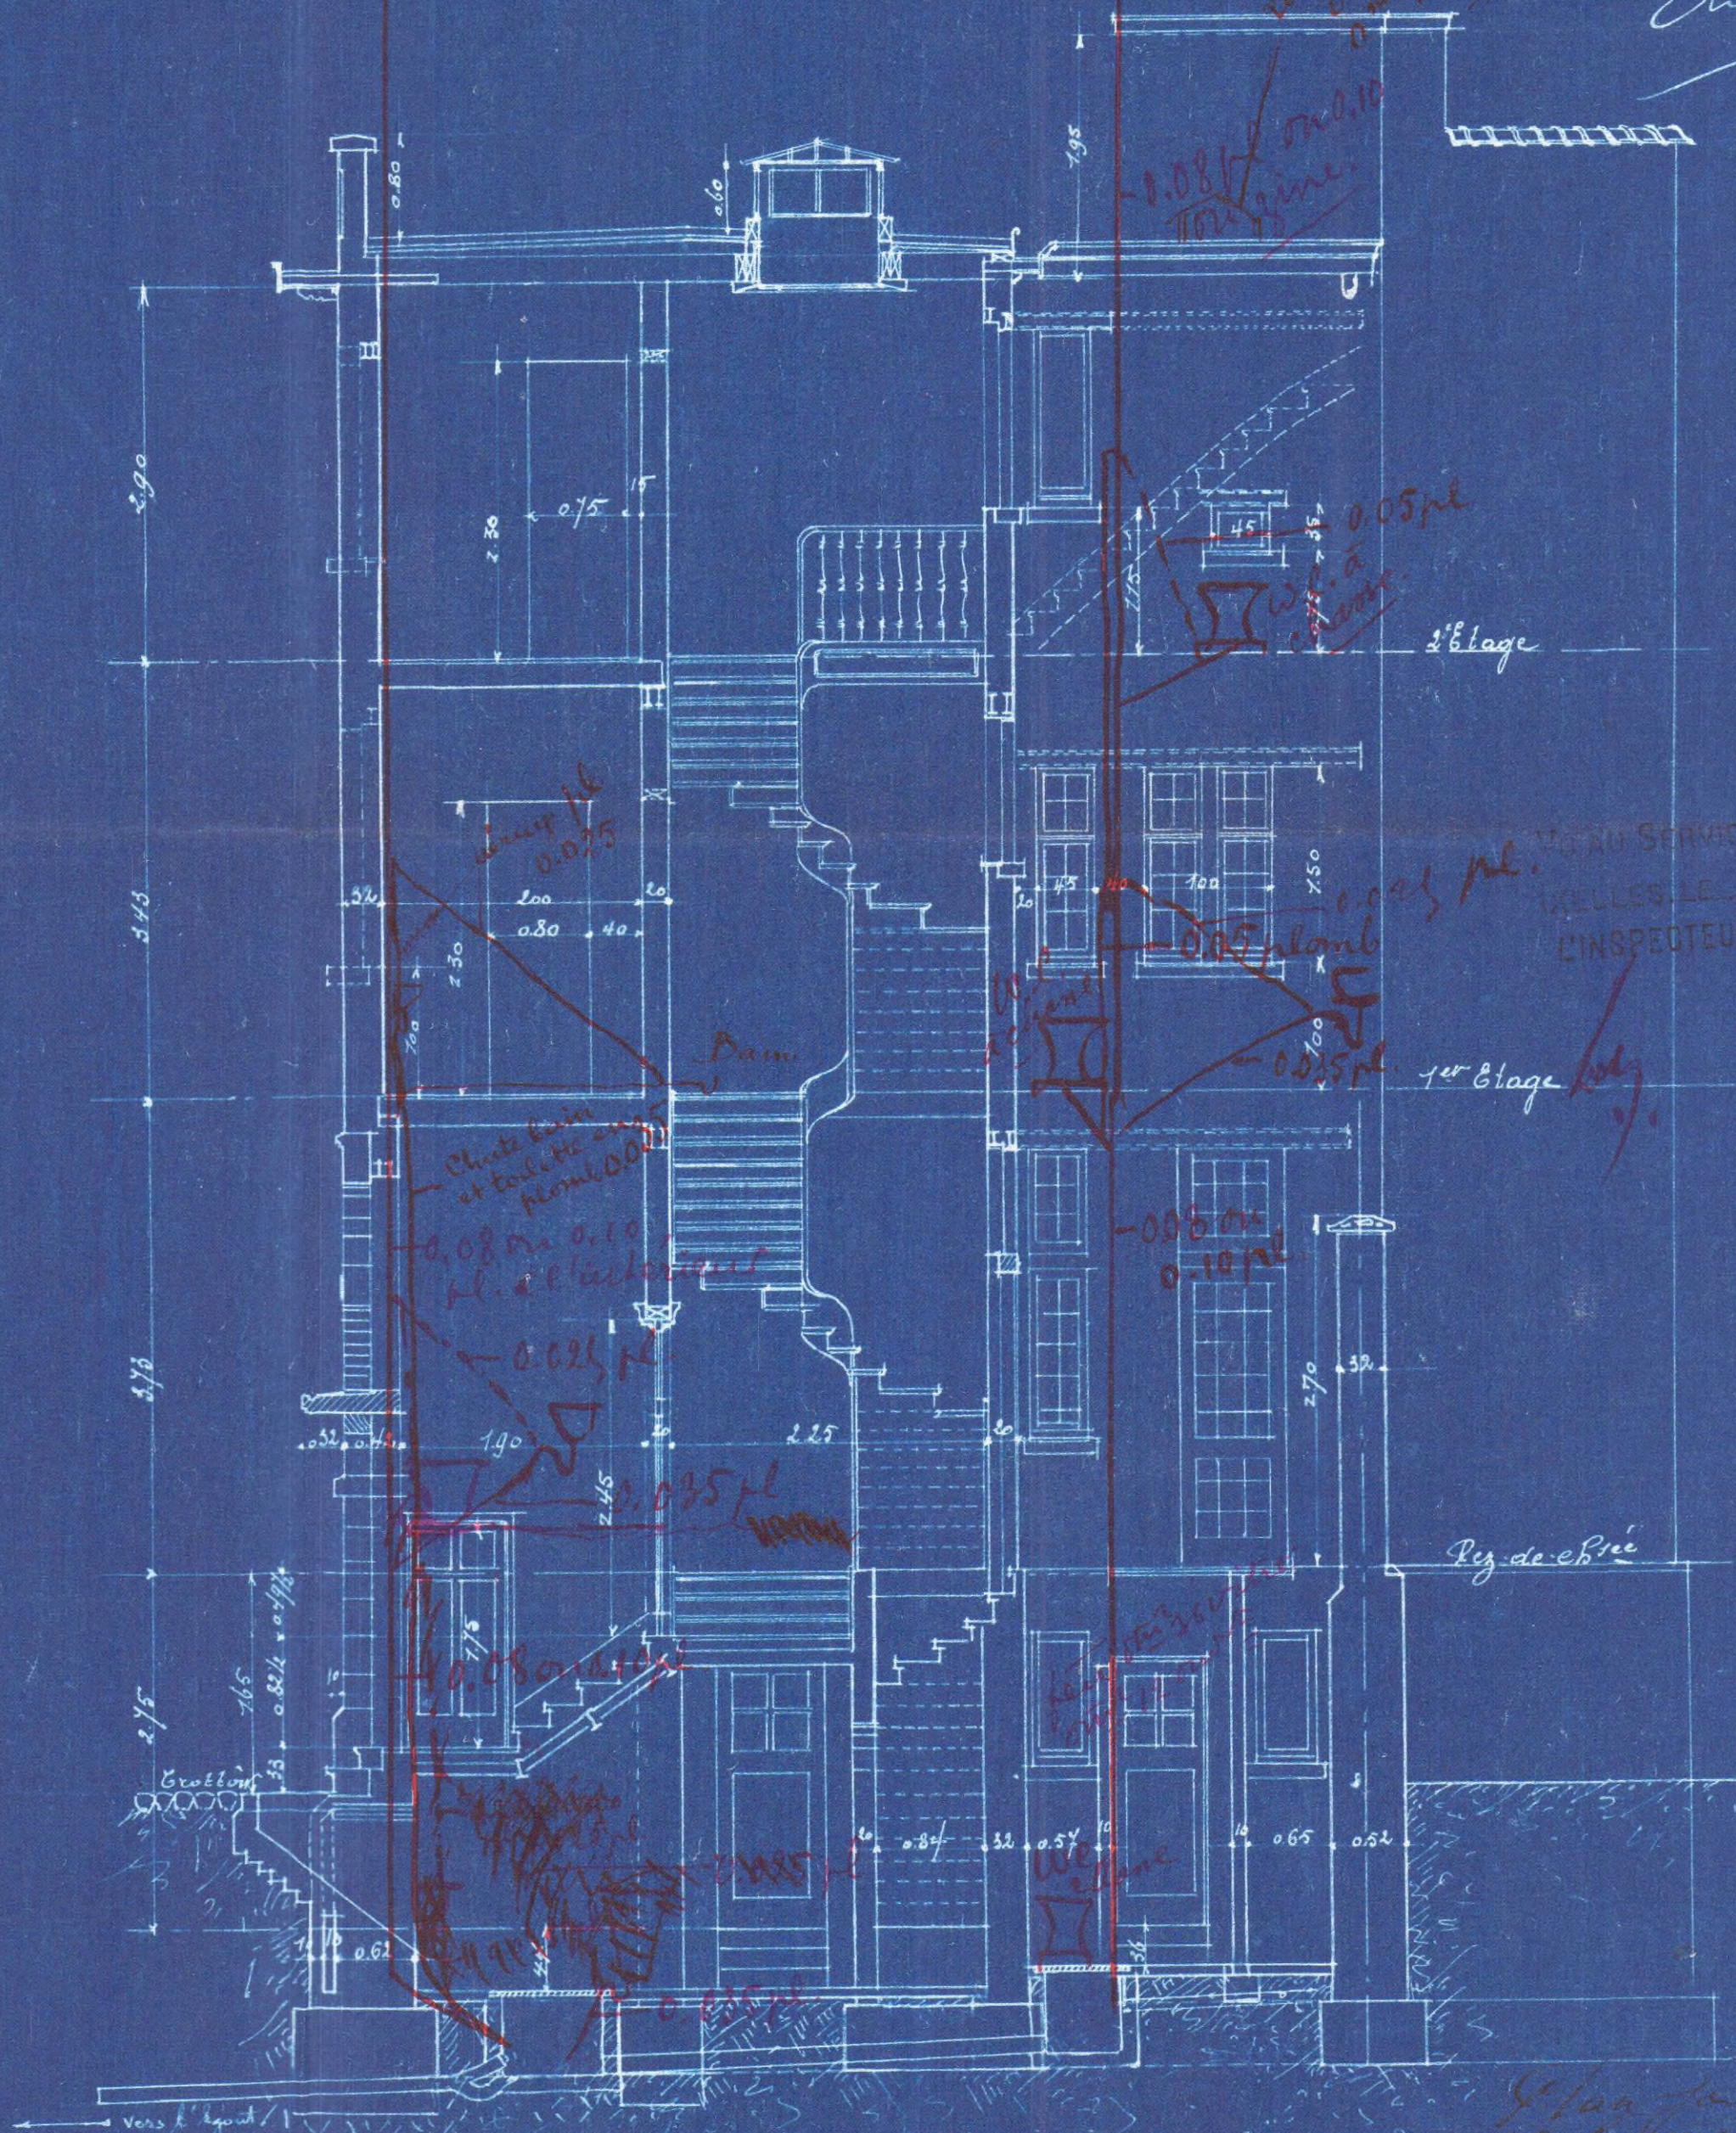

VOU AU SERVICE DE L'HYGIENE
BRUXELLES LE 11-3-1909
L'INSPECTEUR DE L'HYGIENE

L'ENTREPRENEUR

LE PROPRIETAIRE