

N°: 12/06/60/1290

Société distributrice:



Organisme de contrôle a.s.b.l.

Compteur: n° 34 868 486
I 000 002,4 II 000 002,6

PROCES-VERBAL D'INSPECTION D'UNE INSTALLATION ELECTRIQUE D'UN RACCORDEMENT DEFINITIF

Suivant QPRO/ELE/001

Nature de l'examen: mise en service (RGIE art. 86-270).

Type de locaux : appartement **A11**.

Lieu d'examen : 55 Rue Fritz Toussaint à 1050 Ixelles.

Propriété de :

Installateur : sprl **GM électrique**, 154 Rue de Mons à 1480 Tubize.

TVA : BE 0.880.215.612.

Date d'inspection : 30.06.2012.

Inspecteur :

DESCRIPTION ET CONTROLE DE L'ELECTRODE DE TERRE, DES CIRCUITS ET DES PROTECTIONS

Tension de service: 1 x 230 V.

Liaison compteur-tableau: EXVB 4 x 10 mm².

Electrode de terre: boucle de terre 35 mm² Cu.

Résistance de dispersion: 1 Ω.

Résistance d'isolement général: > 20 MΩ.

Nombre de tableaux: 2.

Nombre de circuits: 0 + 12.

Dénomination: voir schéma unifilaire.

Interrupteur différentiel: 2p. 40 A 300 mA (type A).

2p. 40 A 30 mA (type A) (circuits ABCDEFGHIJKL).

Protection max: 2 x 40 A.

Protection principale: 2 x 40 A.

NOTES:

Néant.

INFRACTIONS:

Néant.

CONCLUSION:


L'installation est conforme au RGIE et peut être mise en service.

L'interrupteur différentiel est scellé avec un plomb avec l'insigne **OCB**.


Les schémas ont été signés pour approbation.

L'inspection prévue par l'art. 271 du RGIE doit avoir lieu au plus tard le 30.06.2017, ainsi qu'avant la mise en service d'une modification ou extension importante réalisée avant cette date.

Pour le directeur,
l'inspecteur.

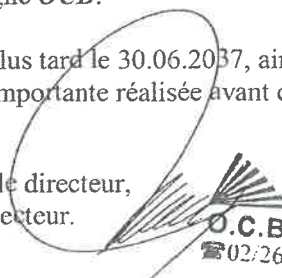

Kruiskouterstraat 59
Lennik
O.C.B. 1750
Tél. 02/269.07.07 Fax 02/269.07.07

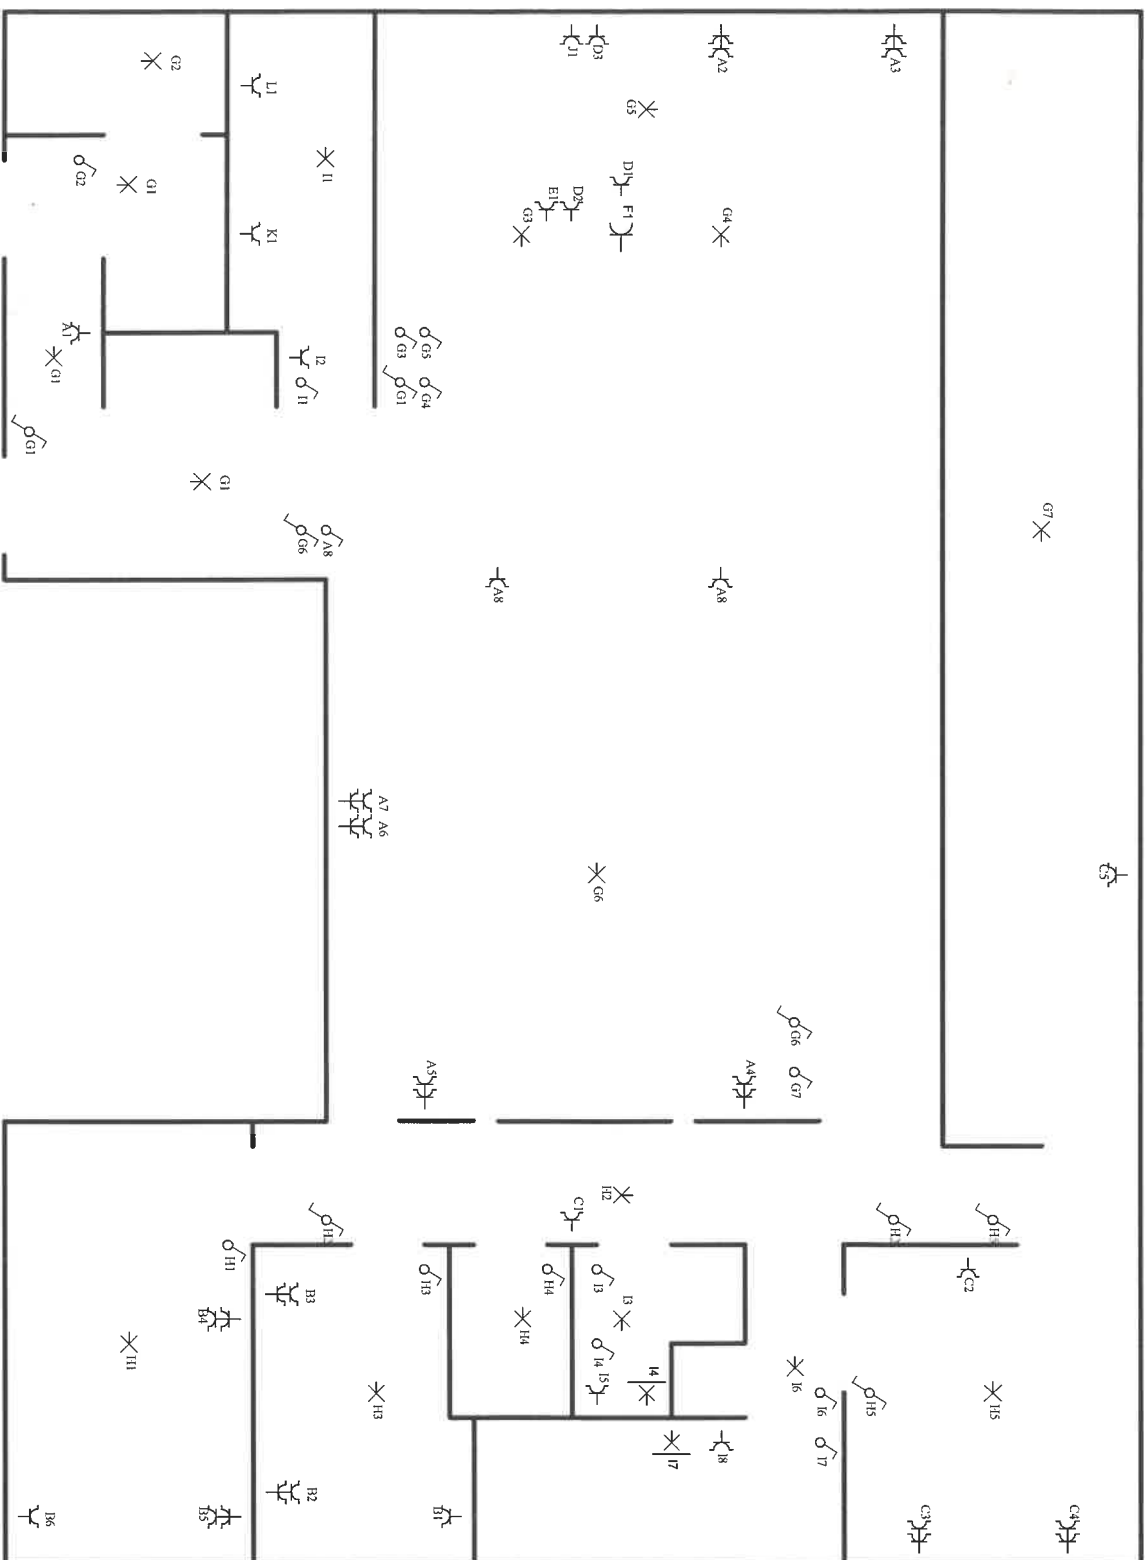

A11

Situatieschema / Schéma de situation

INSTALLATEUR ELECTRIQUE SPRL

KEURING/CONTROLE

WERF/CHANTIER


2, 230V~

Naam/Nom
BTW / TVA
Datum/Date
Handtek/Sign

Organis.
Naam/Nom
Datum/Date
Handtek/Sign

Naam/Nom
Straat/Rue
Gemeen/Comm
Handtek/Sign

FIX-O-CAD
vynckier

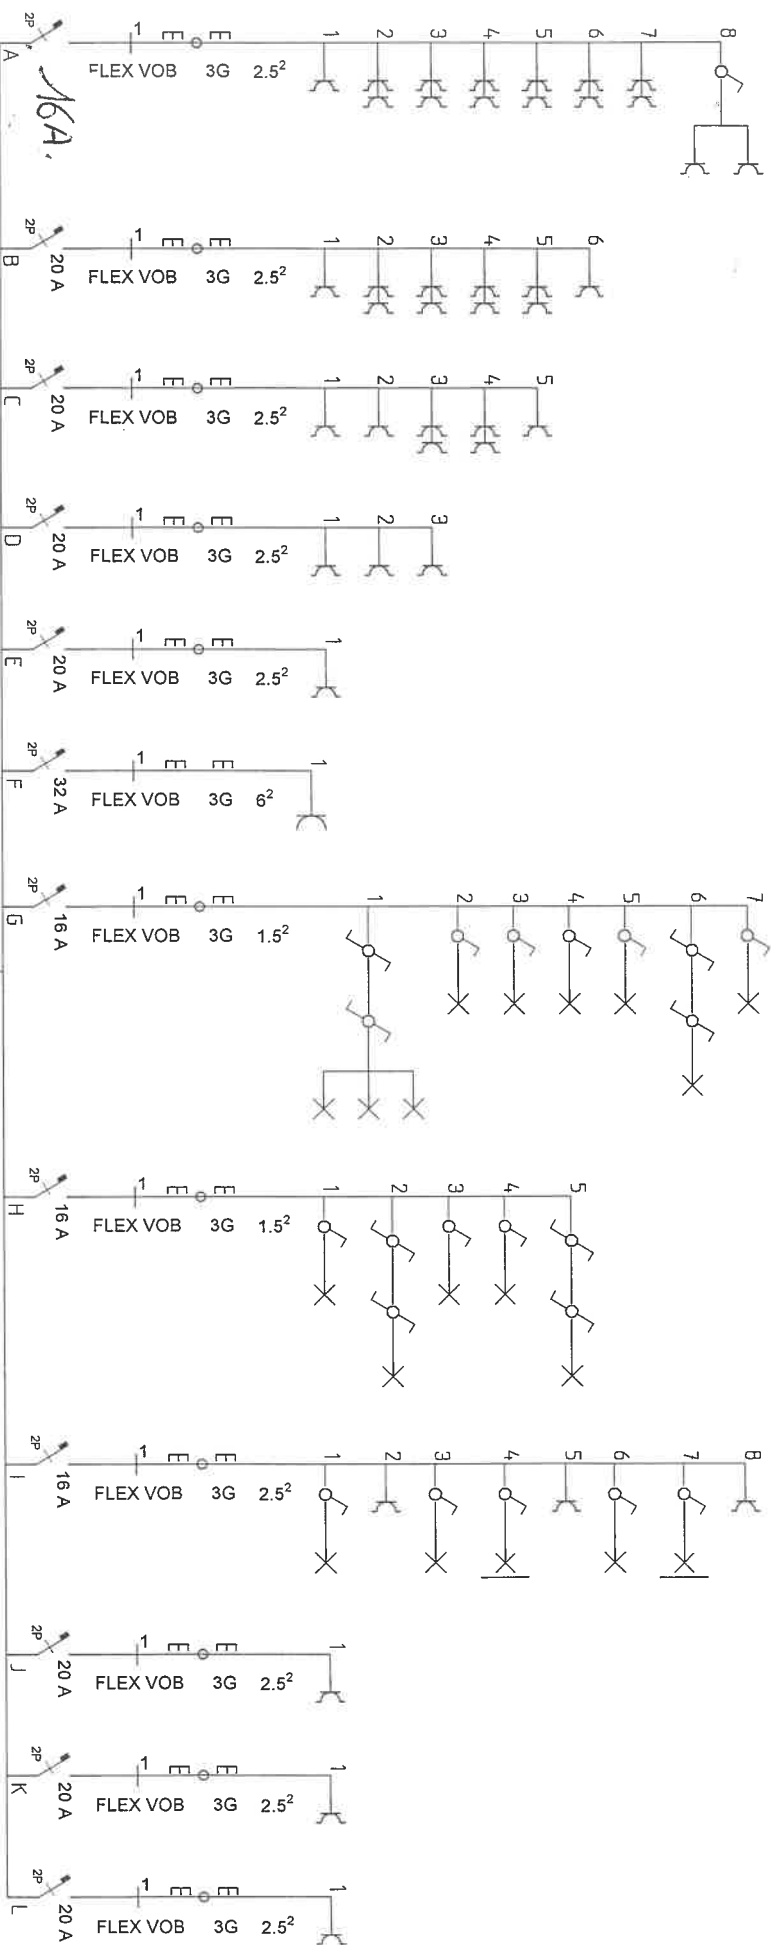

A11

Eendraadsschema/Schéma unifilaire

INSTALLATEUR

KEURING/CONTROLE

WERF/CHANTIER

2, 230V~

Naam/Nom GM Electrique
BTW / TVA BE 880.215.612.
Datum/Date 08-06-2012
Handtek/Sign

Organis.
Naam/Nom
Datum/Date
Handtek/Sign

Naam/Nom
Straat/Rue
Gemeen/Comm Ixelles
Handtek/Sign

FIX-O-CAD
vynckeier
02541