




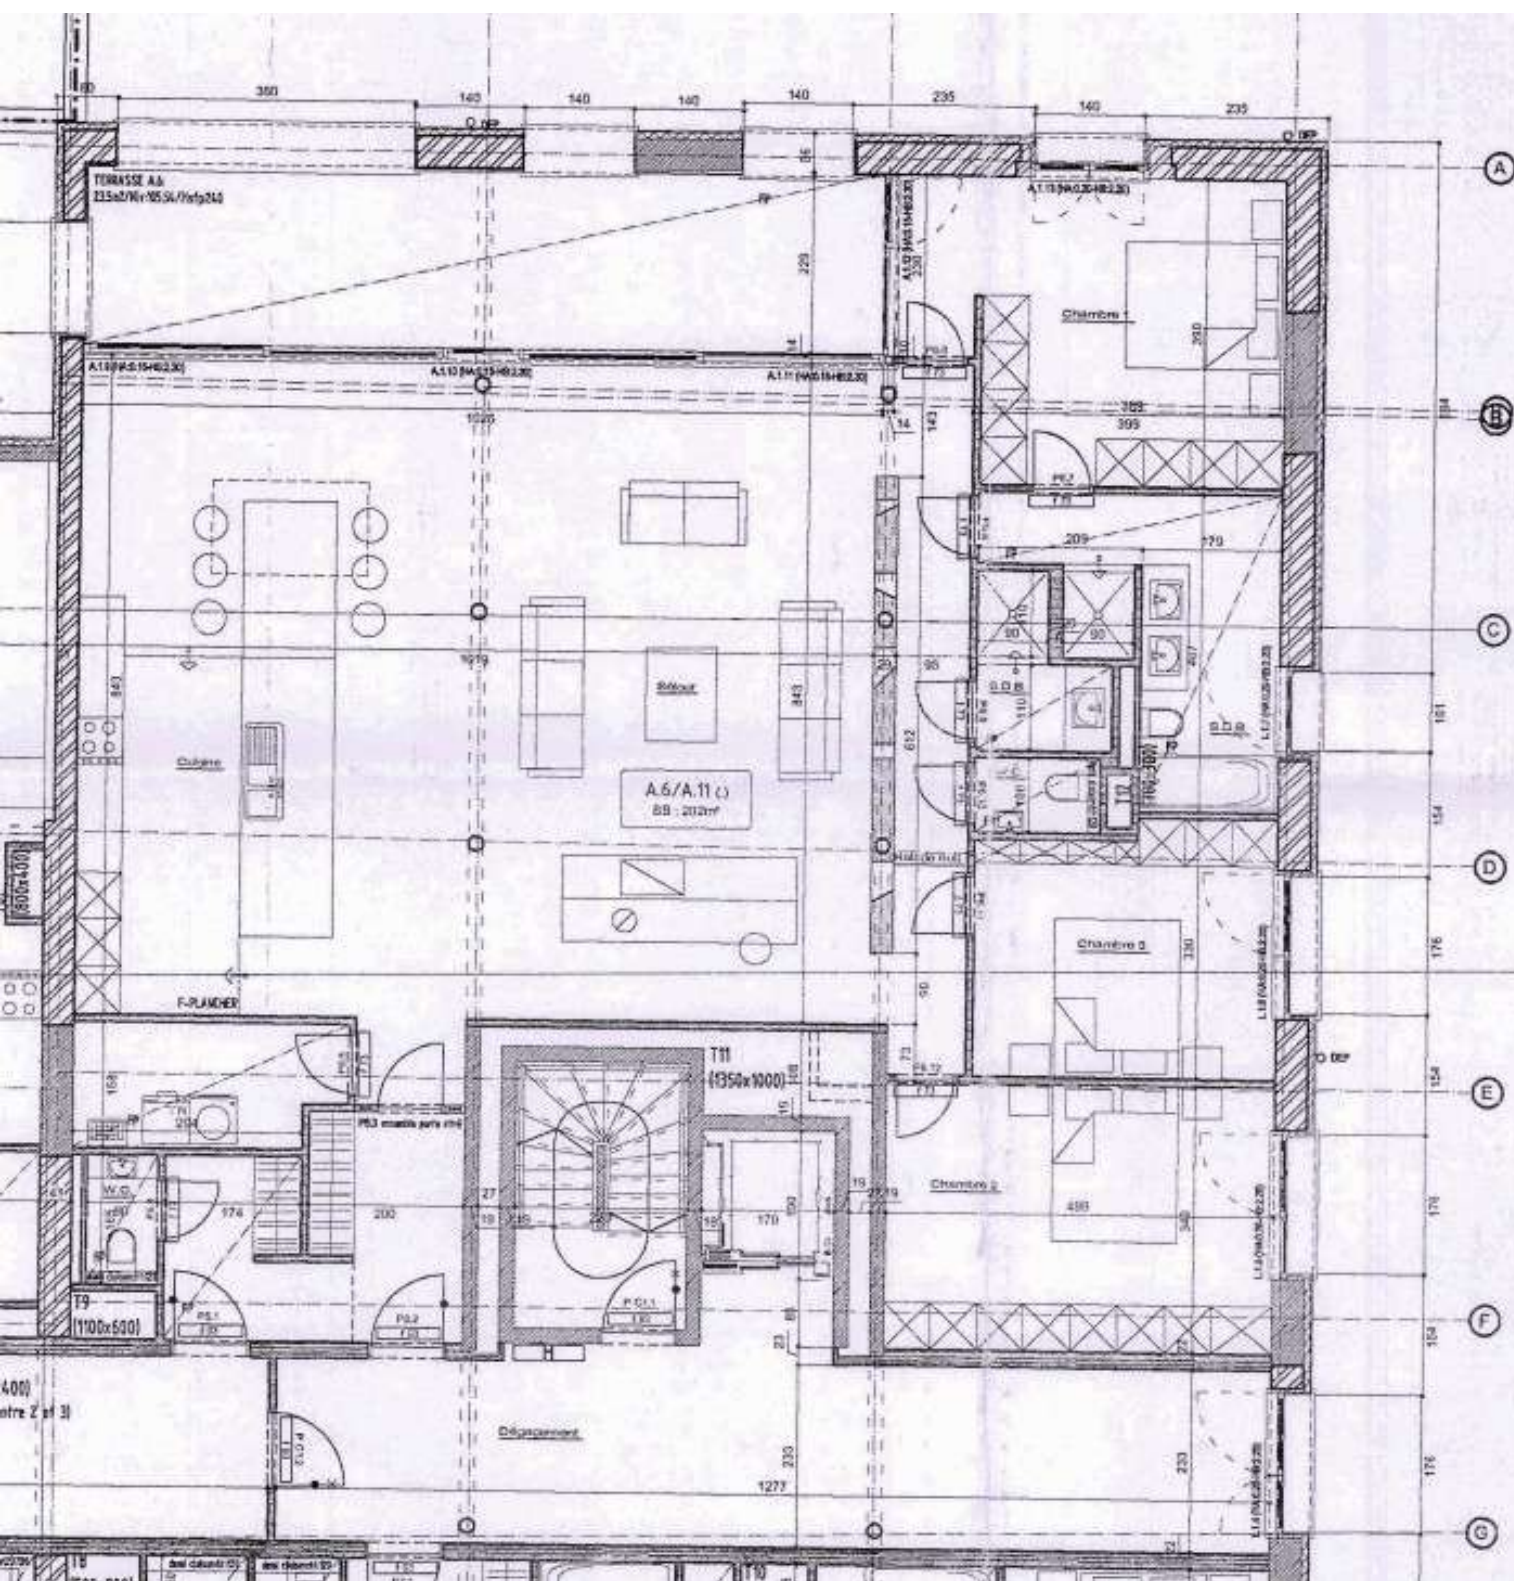

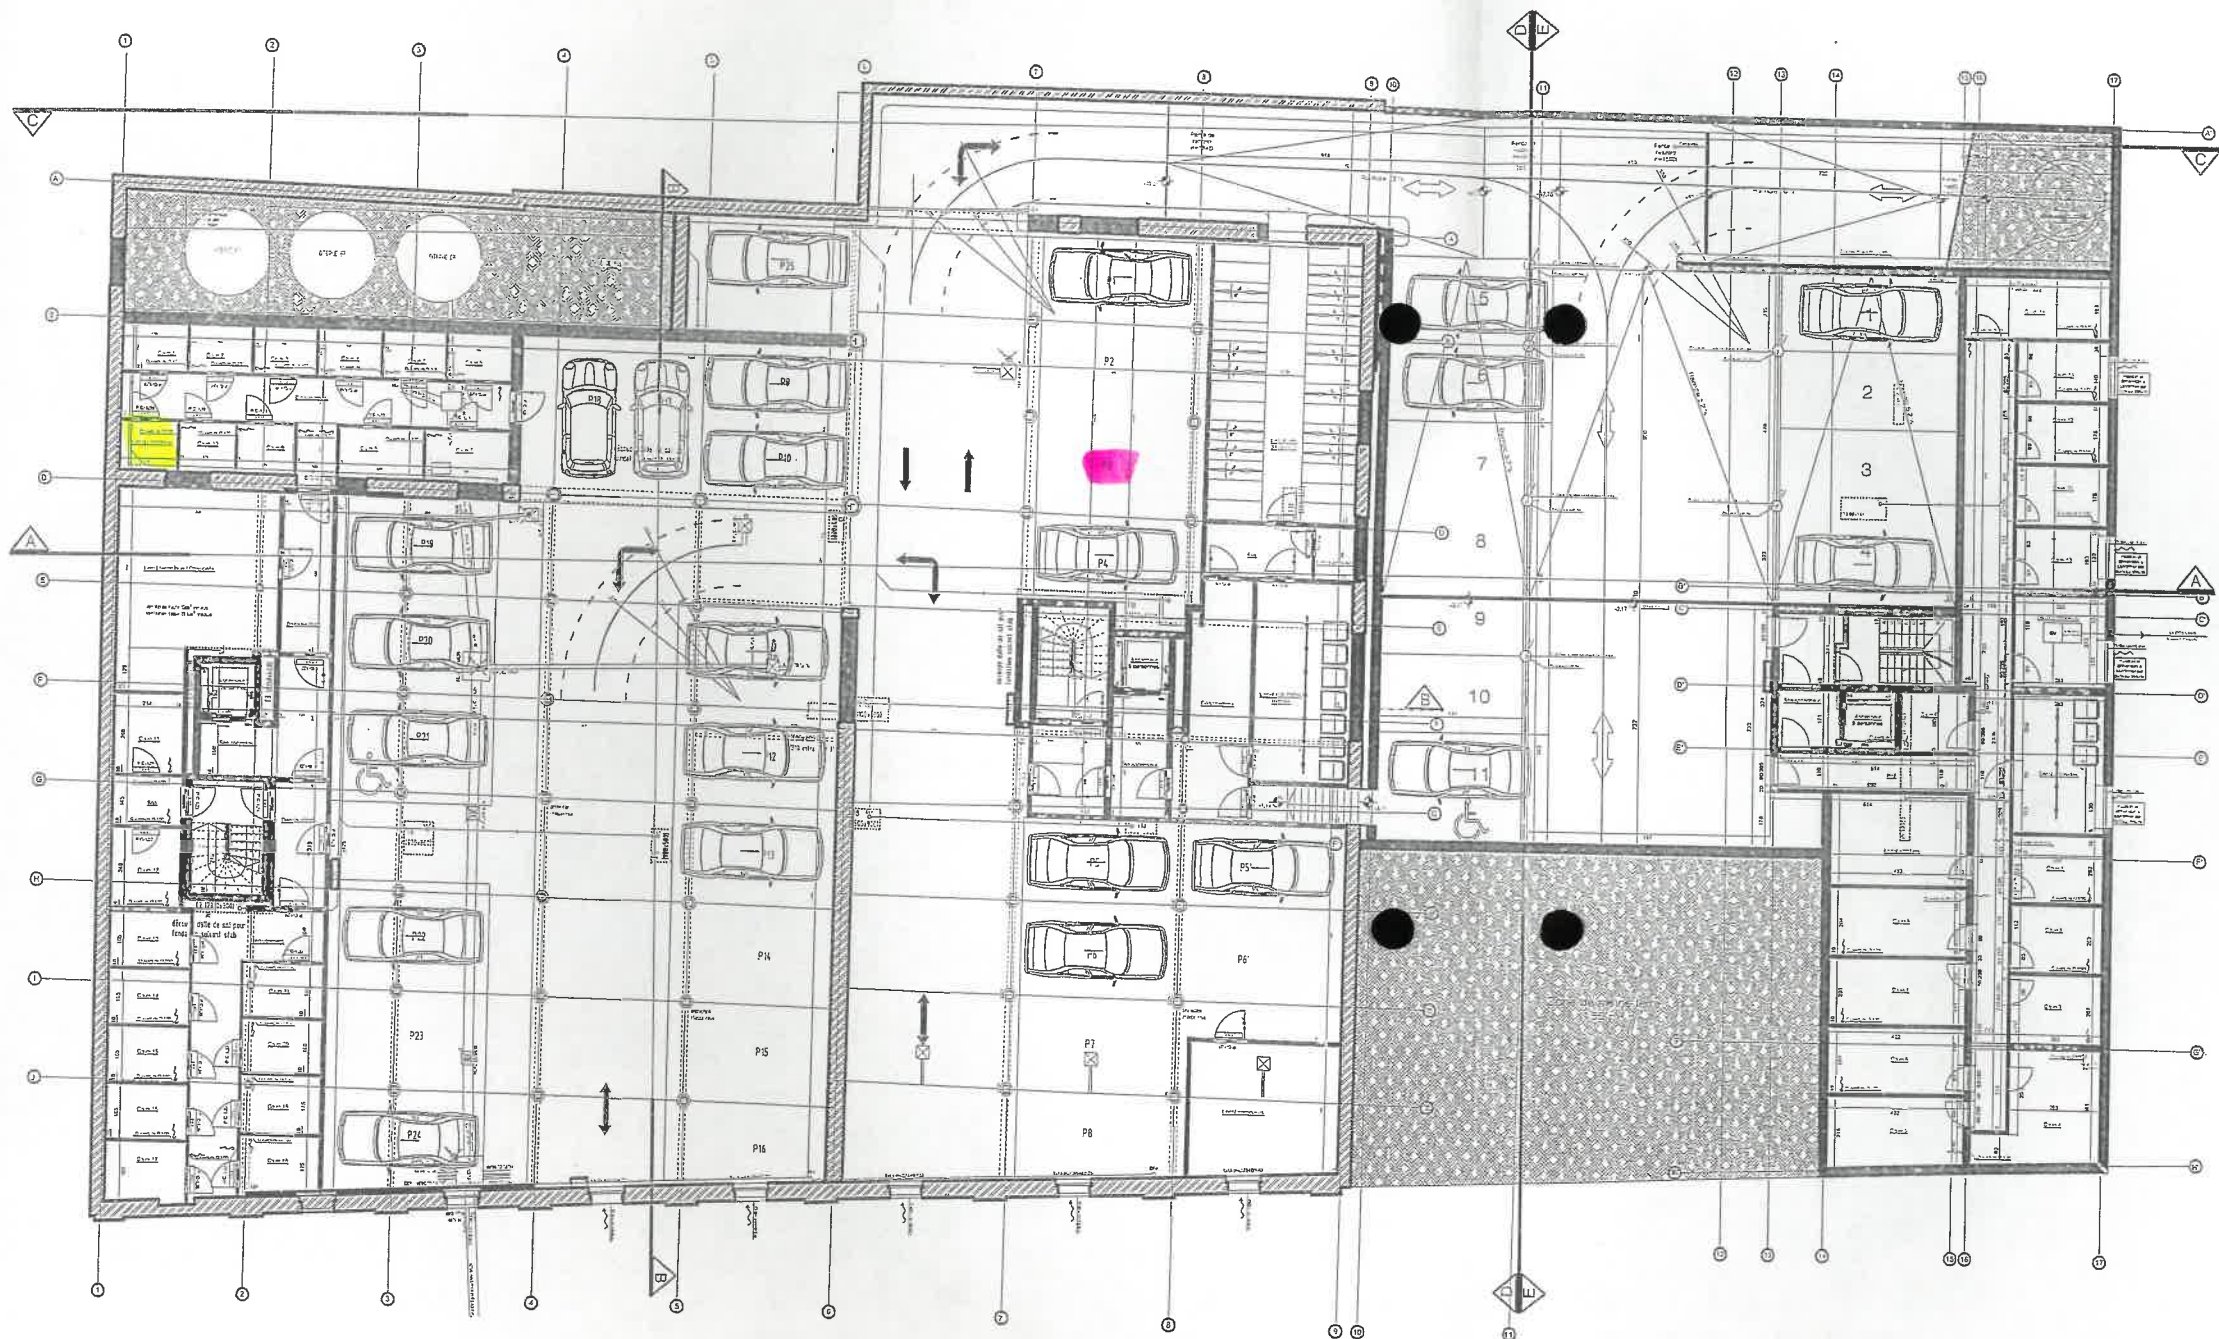


LEGENDE - PLANS

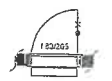


PORTE COUPE-FEU
(RF 1/2h avec ferme-porte)



PORTE COUPE-FEU
(RF 1/2h)

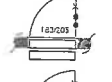

PORTE COUPE-FEU
AVEC FERME PORTE
(RF 1h)

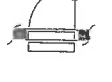

PORTE AVEC FERME-POR



EXTINCTEUR A POUDRE




AVALOIR DE SOL



HYDRANT



DEVIDOIR

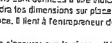

CANIVEAU

REMARQUES:

Toutes les dimensions sont données à lire indicatif.
L'entrepreneur prendra les dimensions sur place pour une bonne mise en œuvre.
En cas de discordance, il s'agit à l'entrepreneur de prévenir l'architecte.
L'entrepreneur devra assurer que le réseau d'évacuation et de caniveaux de vidage existants permettent le raccord des évacuations d'eau (EP-EF-EU) en situation projetée.

COMMUNE D'IXELLES

Demande de permis rectificatif

au permis d'urbanisme 247/2007-140/55-184

1. "TOUSSAINT": Transformation d'un bâtiment industriel en lofts / appartements

2. "WYTSMAN": Construction d'un immeuble à appartements.

Section cadastrale: C/2 n°219/2 g8

Architecte:

ATELIER D'ARCHITECTURE
GUY MELVIEZ sprl

Rue Basse, 35/36
B-1180 Bruxelles
Tel : 02/346 88 86
Fax: 02/346 88 80

Maître d'ouvrage:

TOWN PROPERTIES sa
Représentée par Mr. THIBAUT VAN HÖVELL
2c6, Culliganlaan / 1831 DIEGEM
Tel: 02/709.02.42 - Fax: 02/709.02.40

Ingénieur en Stabilité:

Bureau d'études BDS
Place de Réves, 2
6210 REVES
Tel: 071/84.60.46 - Fax: 071/84.30.16

Techniques Spéciales:

Lourdie Cnockaert sprl
Rue de Virelles, 52
6440 Froidchapelle
Tel: 060/21.93.27 - Fax: 060/21.93.28

MODIFICATIONS

C Permis rectificatif: 247/2007-140/55-184

03-03-2009

PERMIS D'URBANISME

Plans: - Sous-sol

Dossier

367

Date

03-03-2009

Indice

1/100

Echelle

02/11