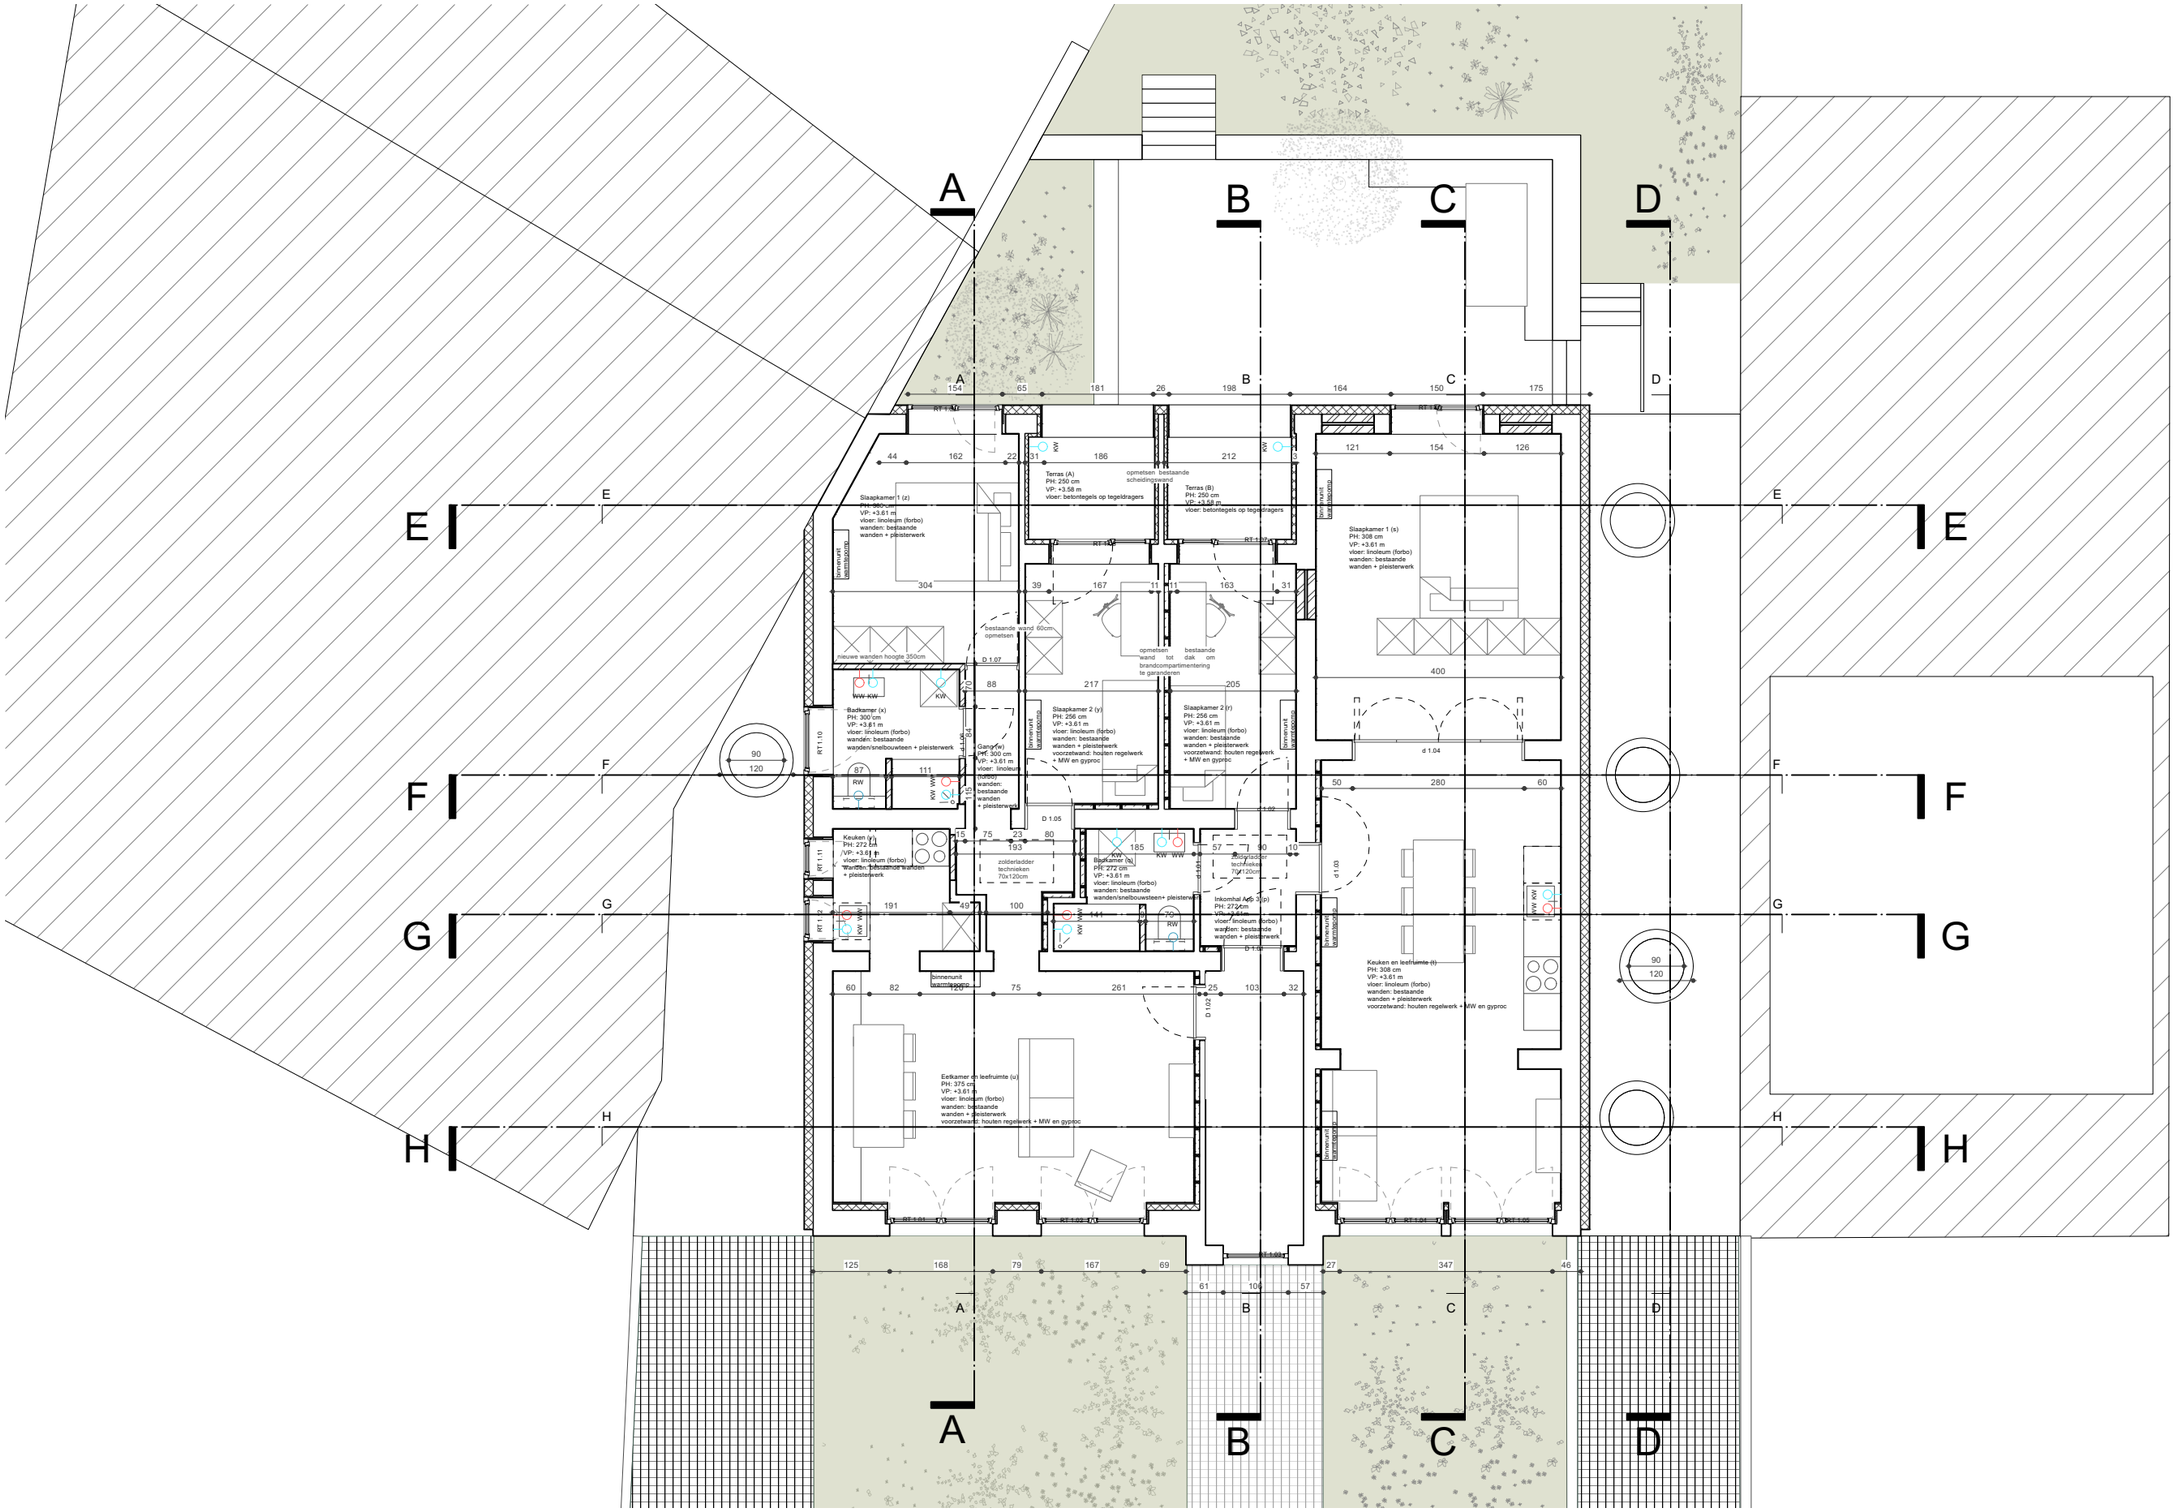

SCHAALLAT 1/100

0 1m

NIEUWE TOESTAND - PLAN NIVEAU +1			BOUWPLAATS KADASTER	Monte Carlolaan 83, 1190 Vorst Afd. 2, Sectie C, nr 07E+04	**Max Luciano Geldof**
AB	2321 MONTE CARLO	DATUM 19.05.25			