




SITUATION PROJETEE - PLAN RDC

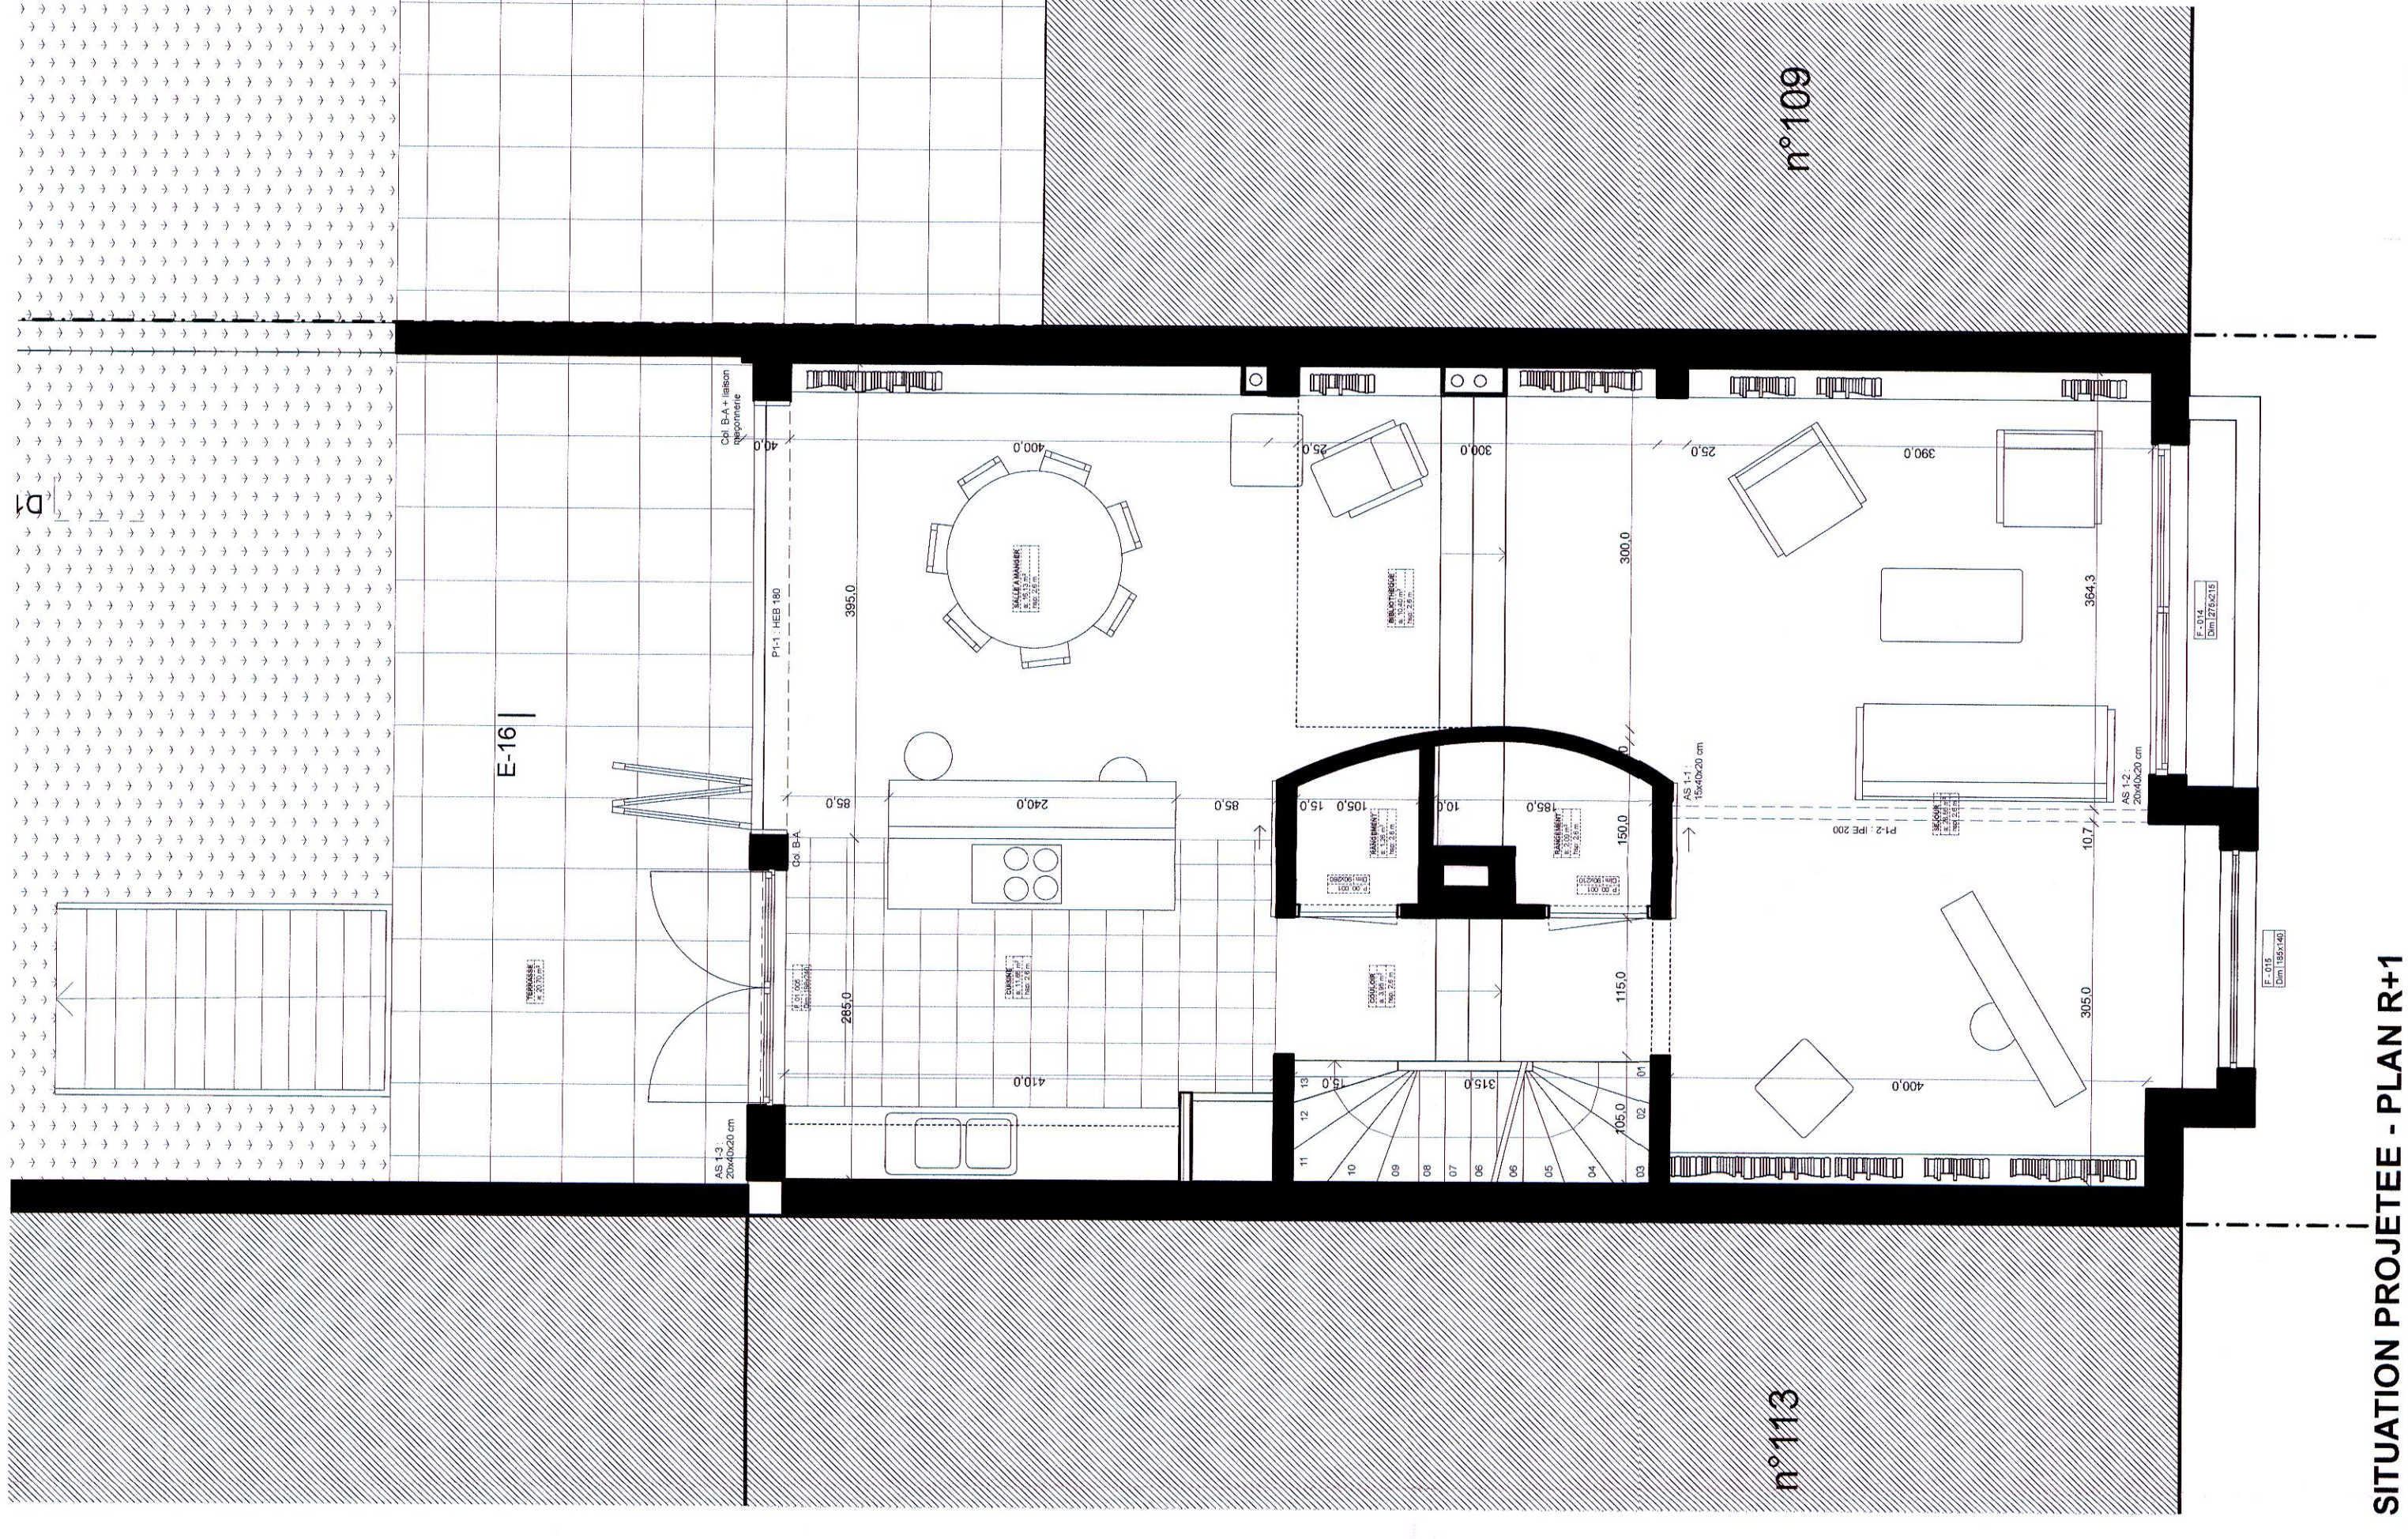


SITUATION PROJETEE - PLAN R+1

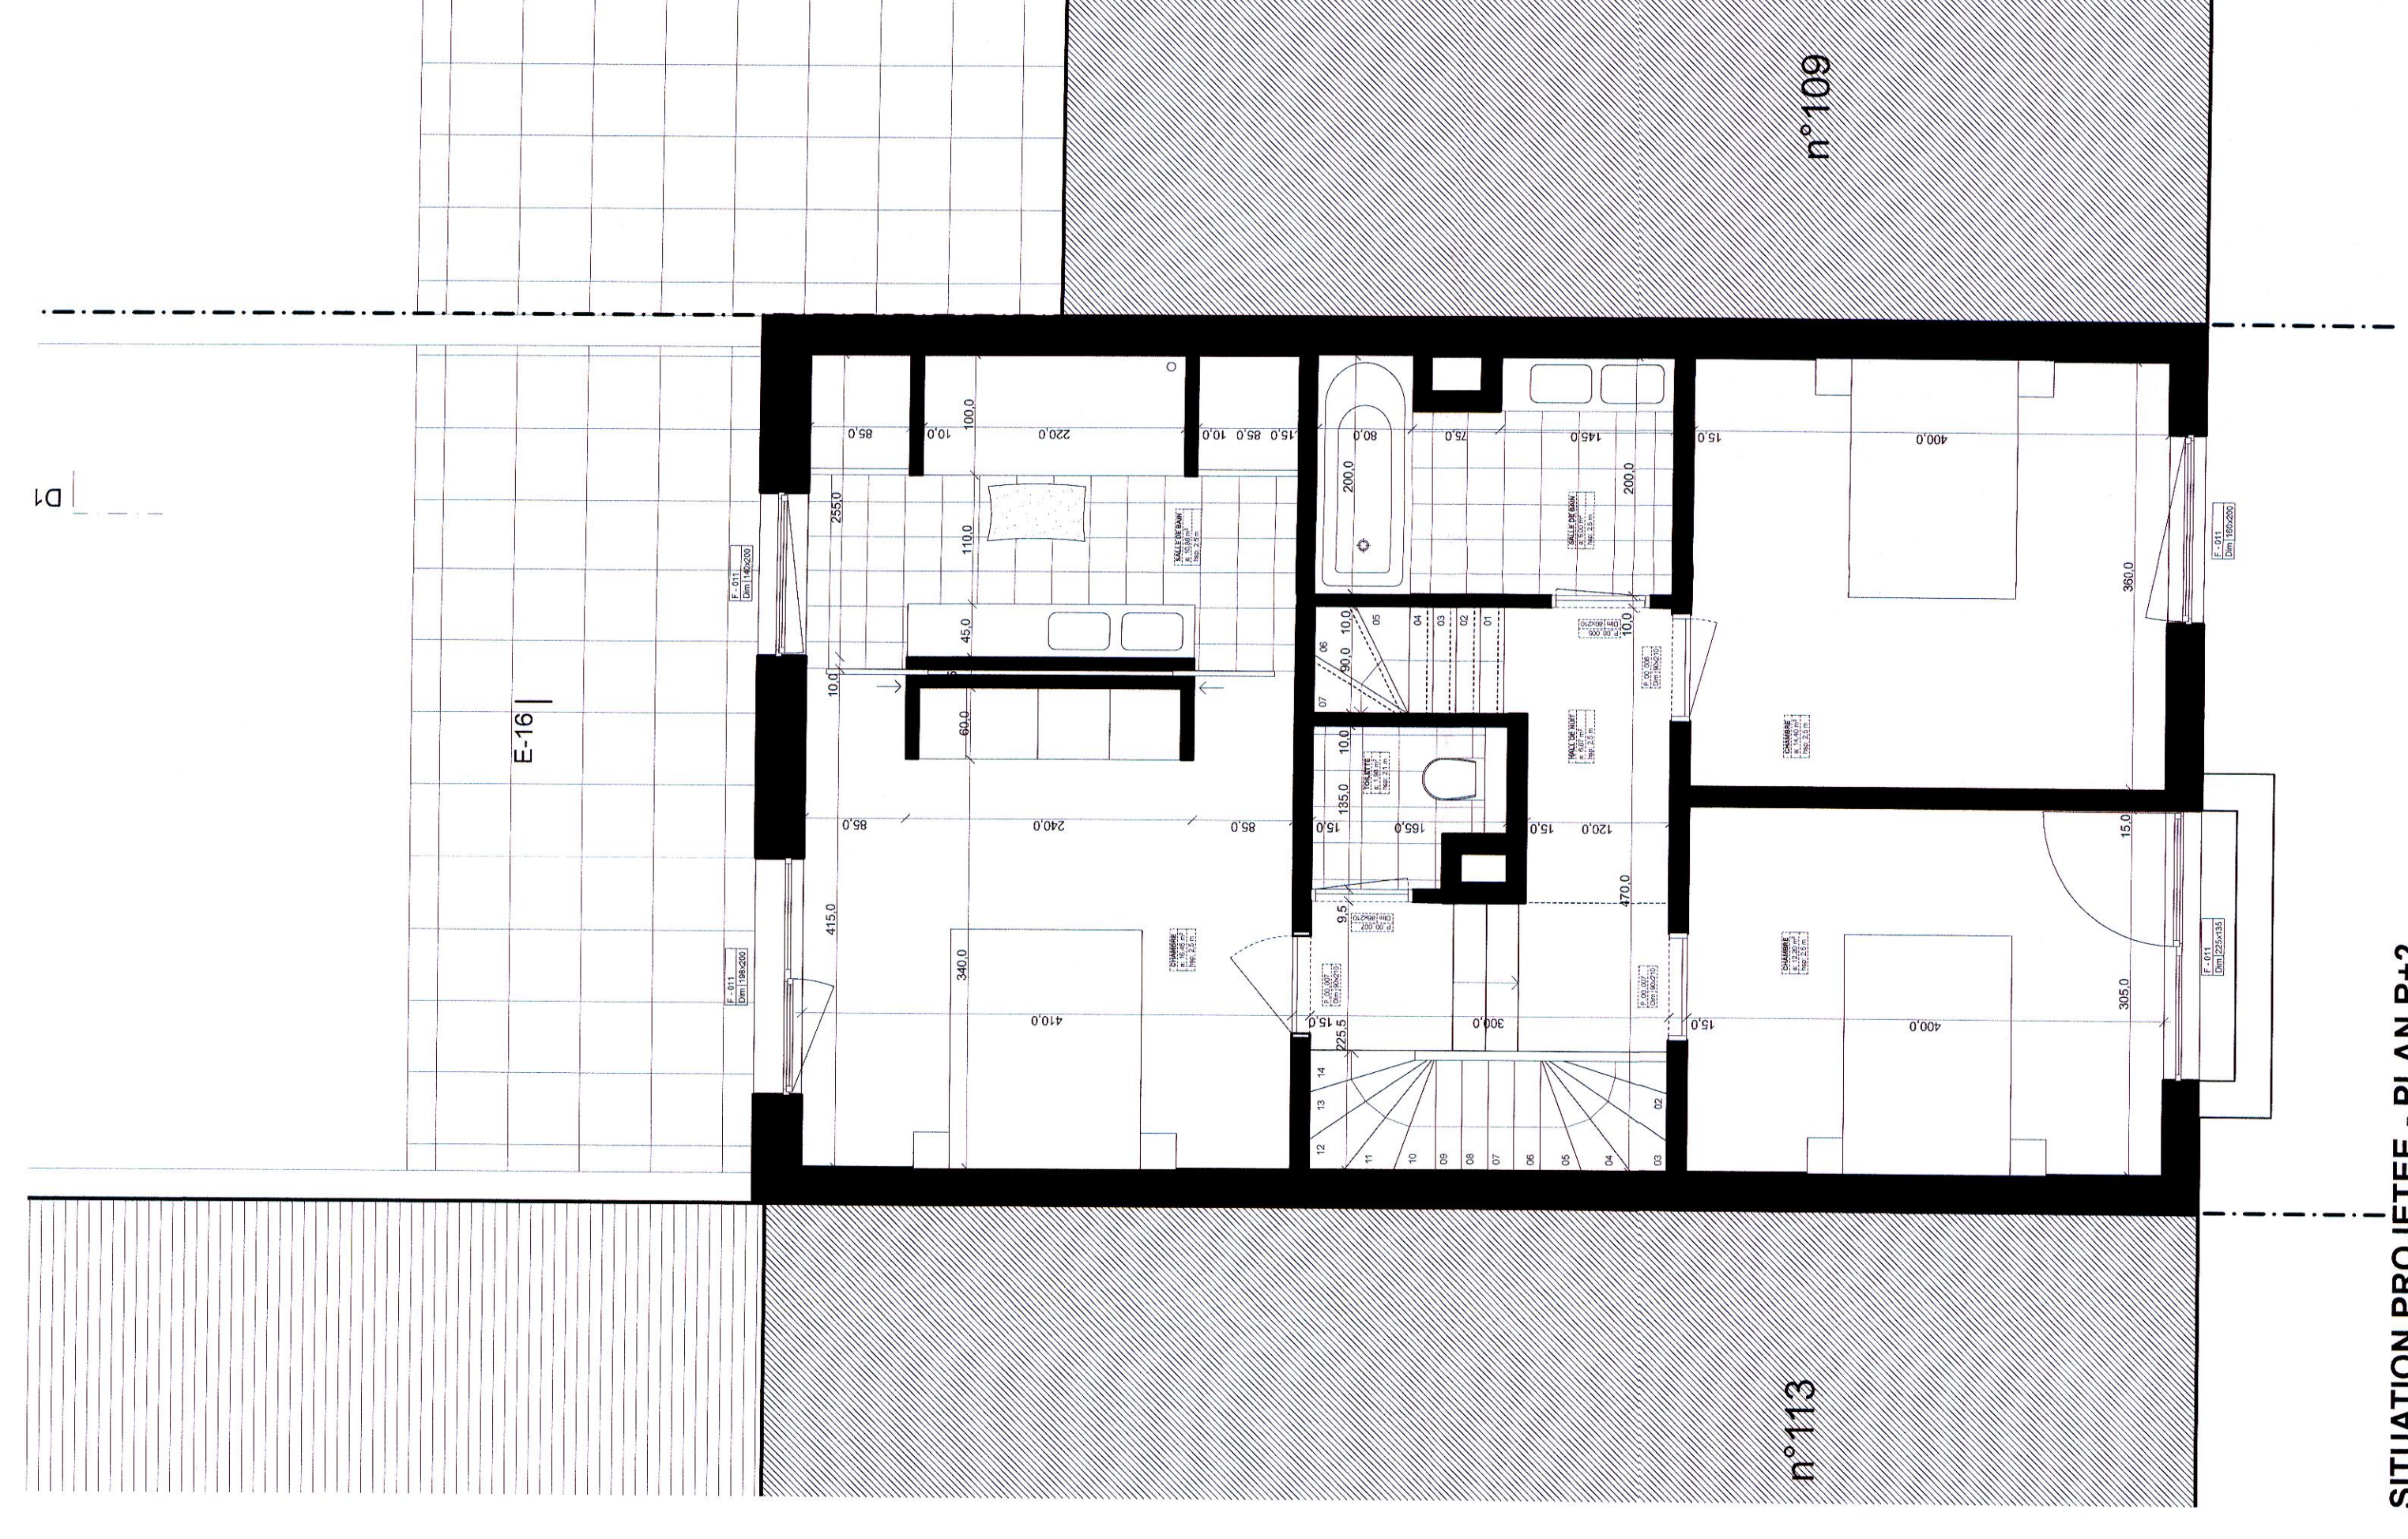


SITUATION PROJETEE - PLAN R+2

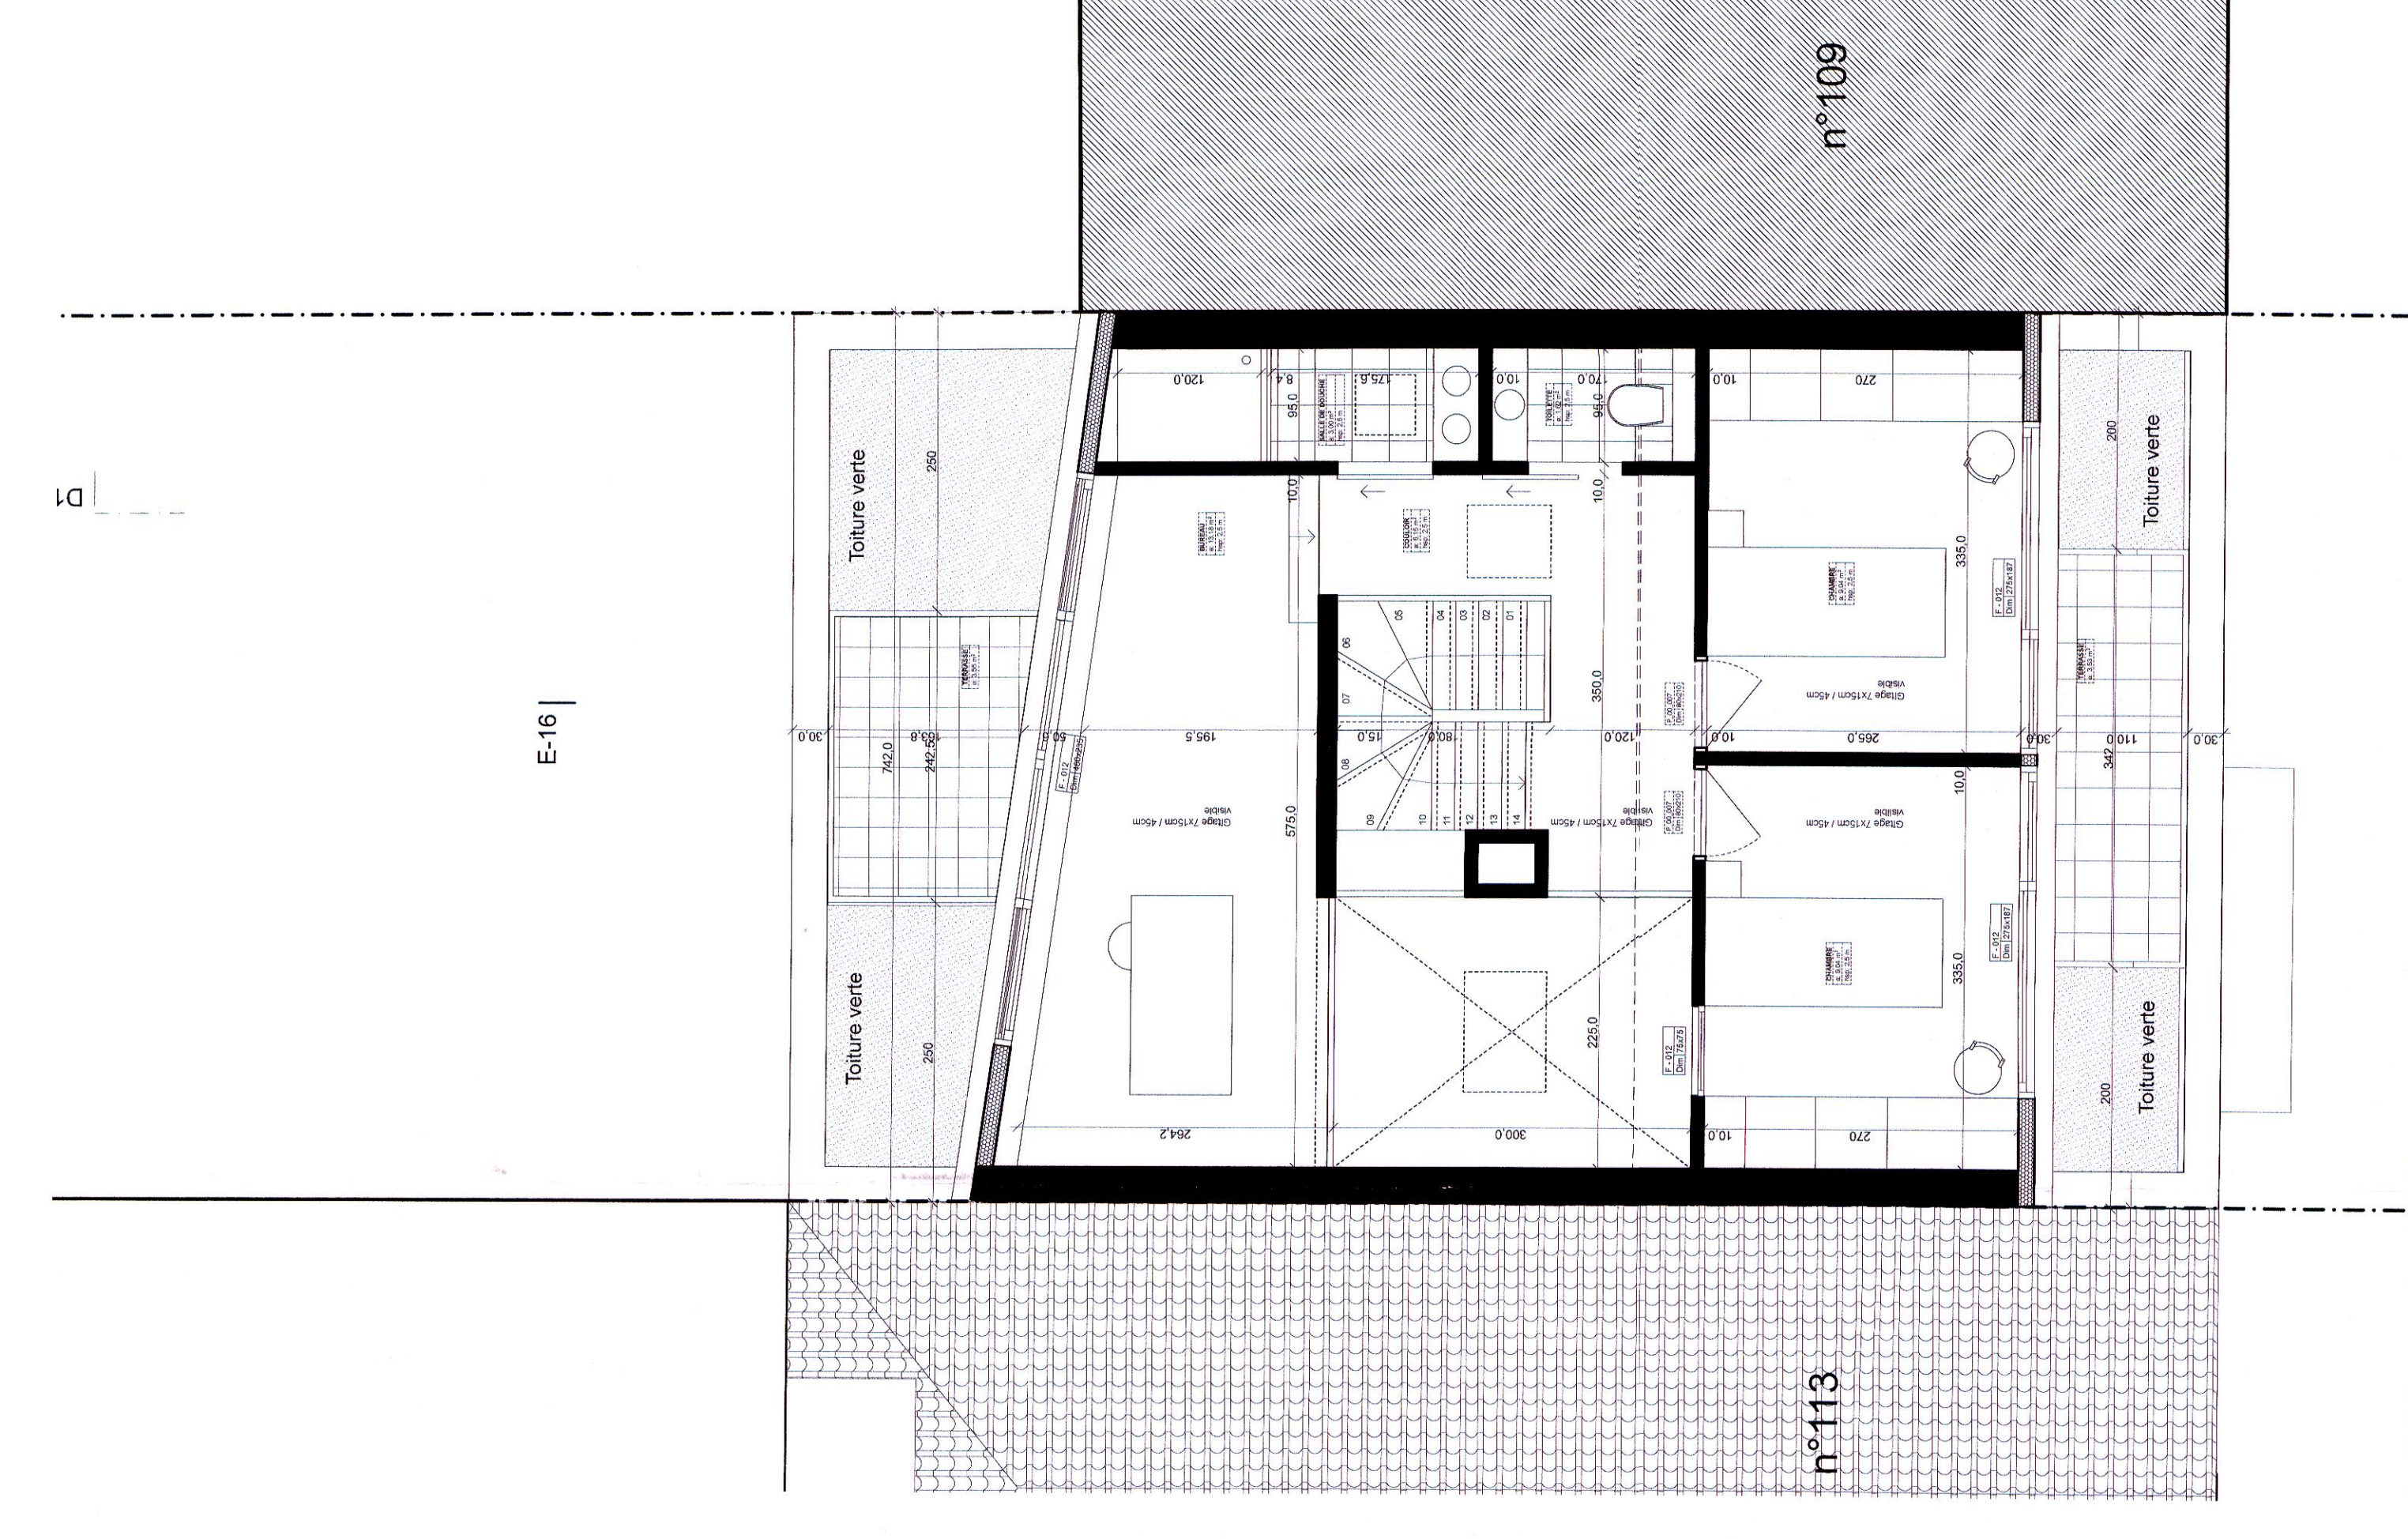


SITUATION PROJETEE - PLAN TOITURE

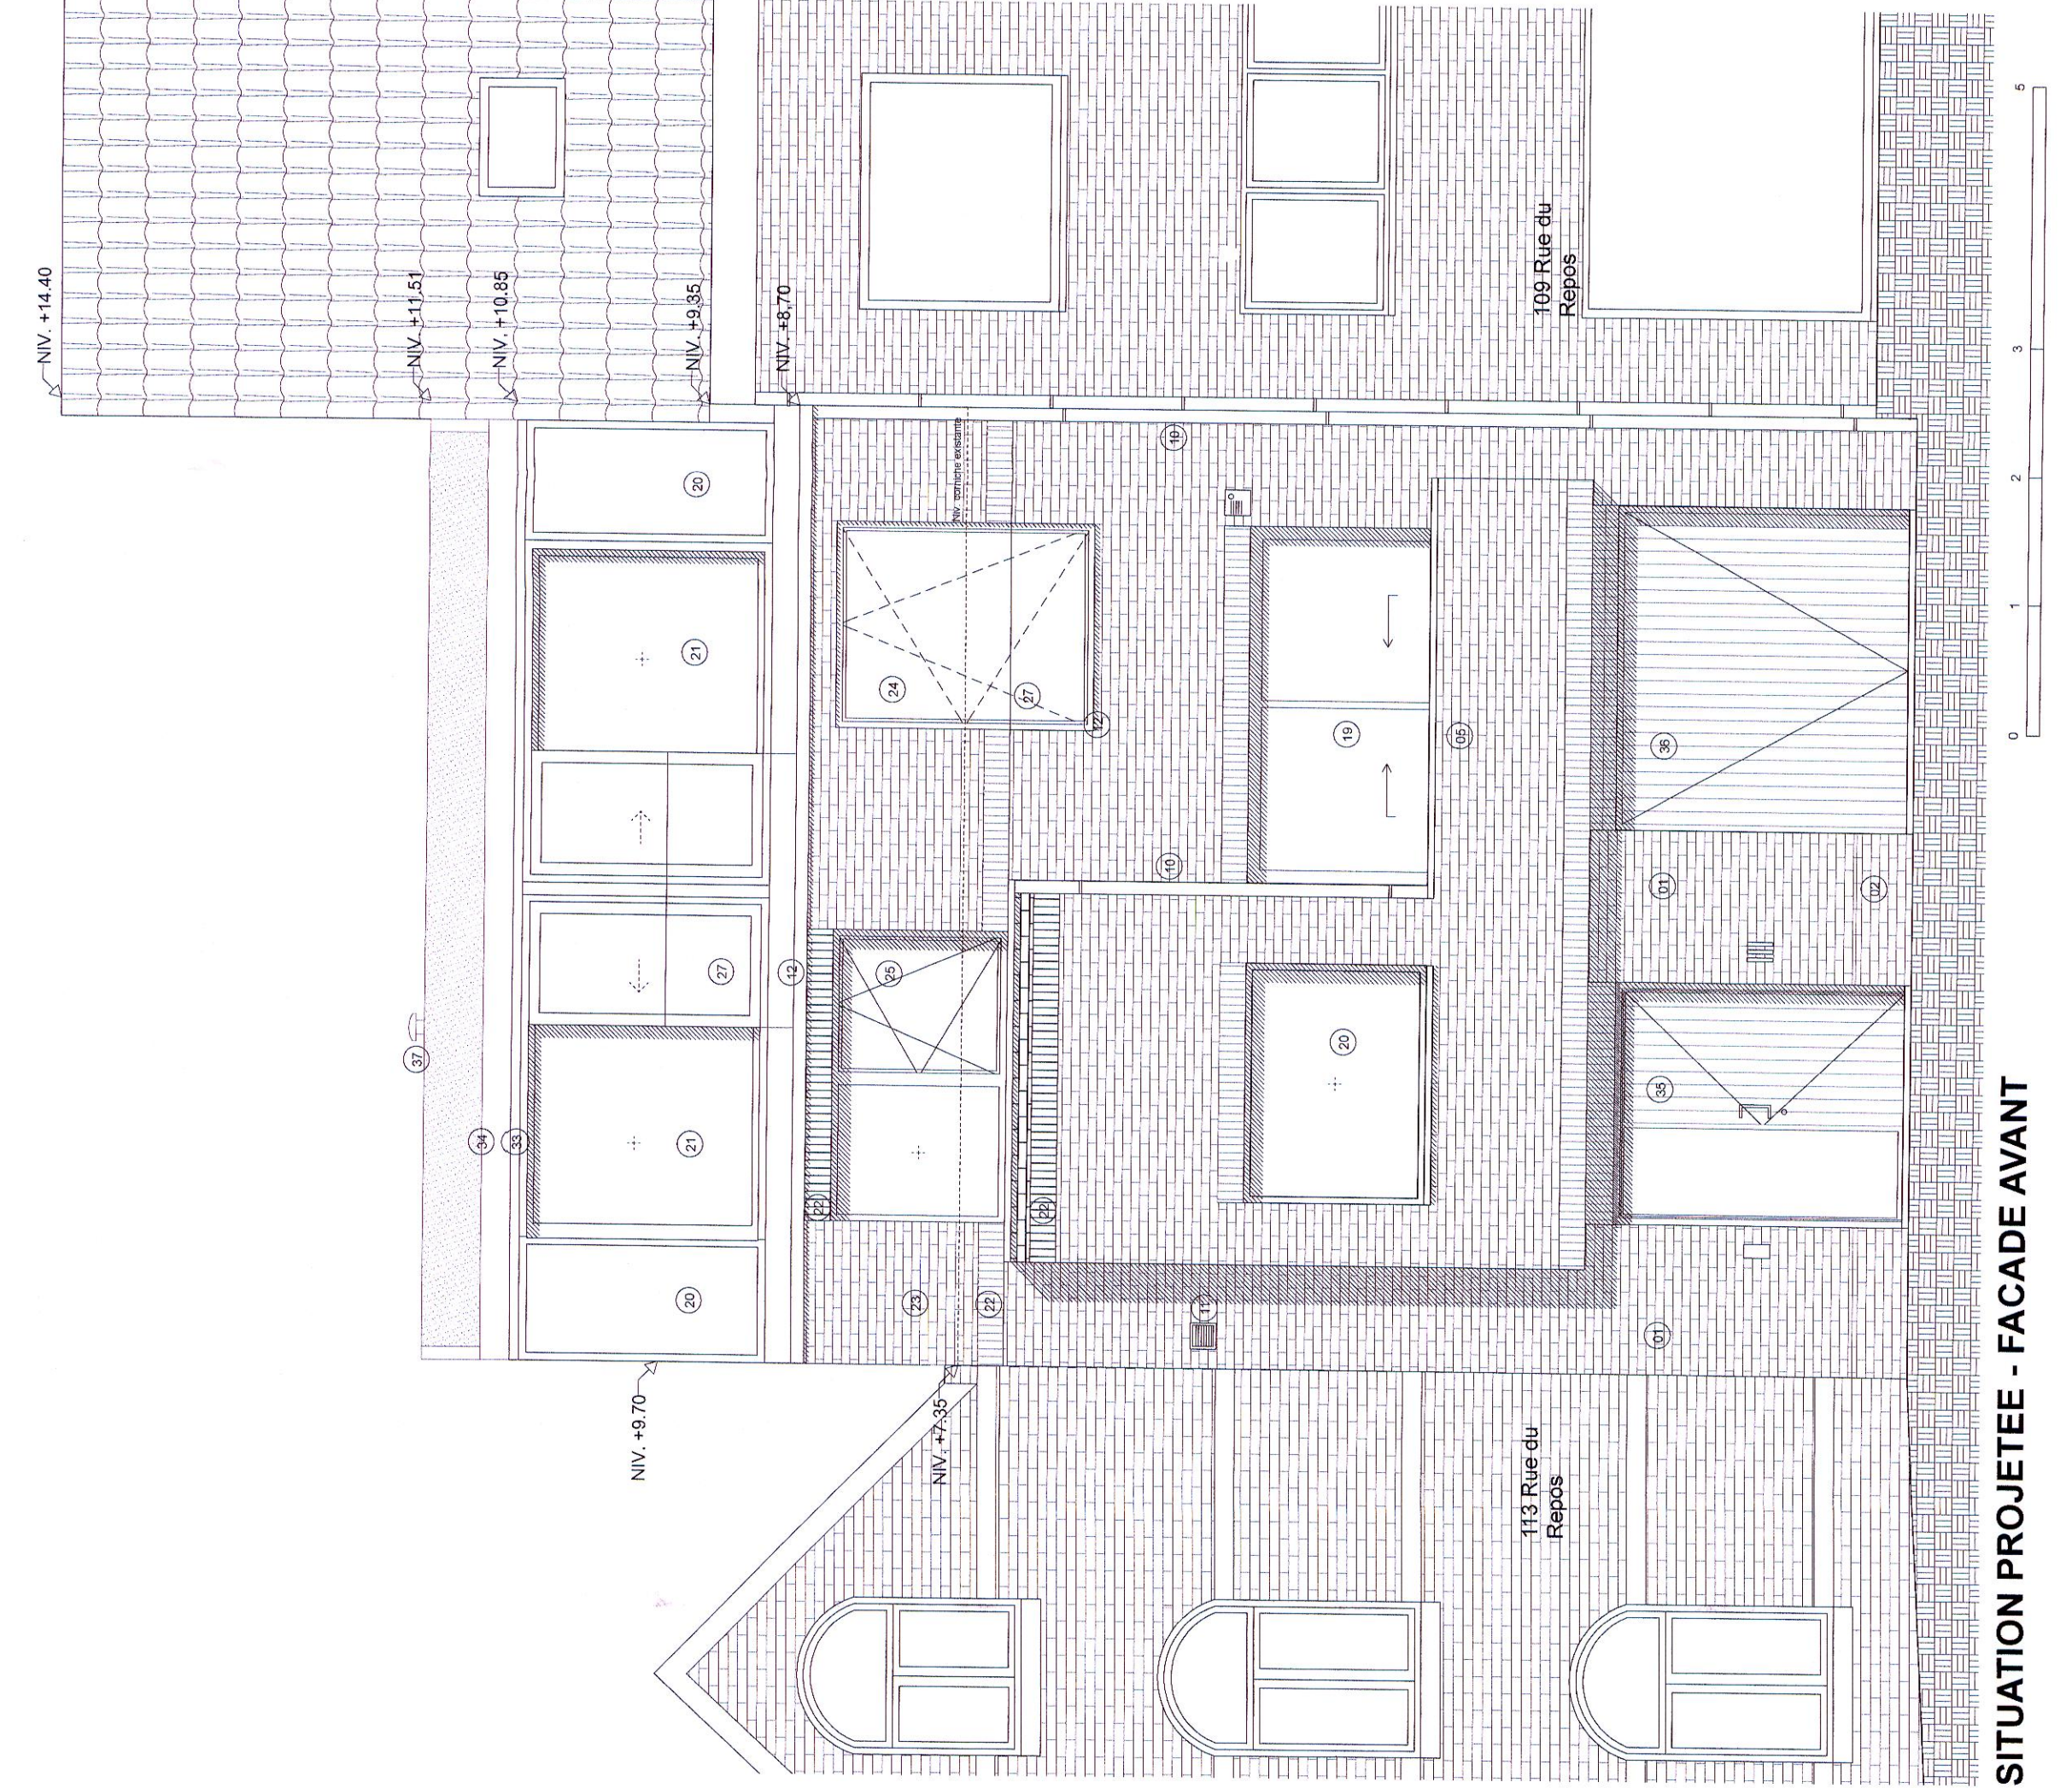

SITUATION PROJETEE - FACADE AVANT

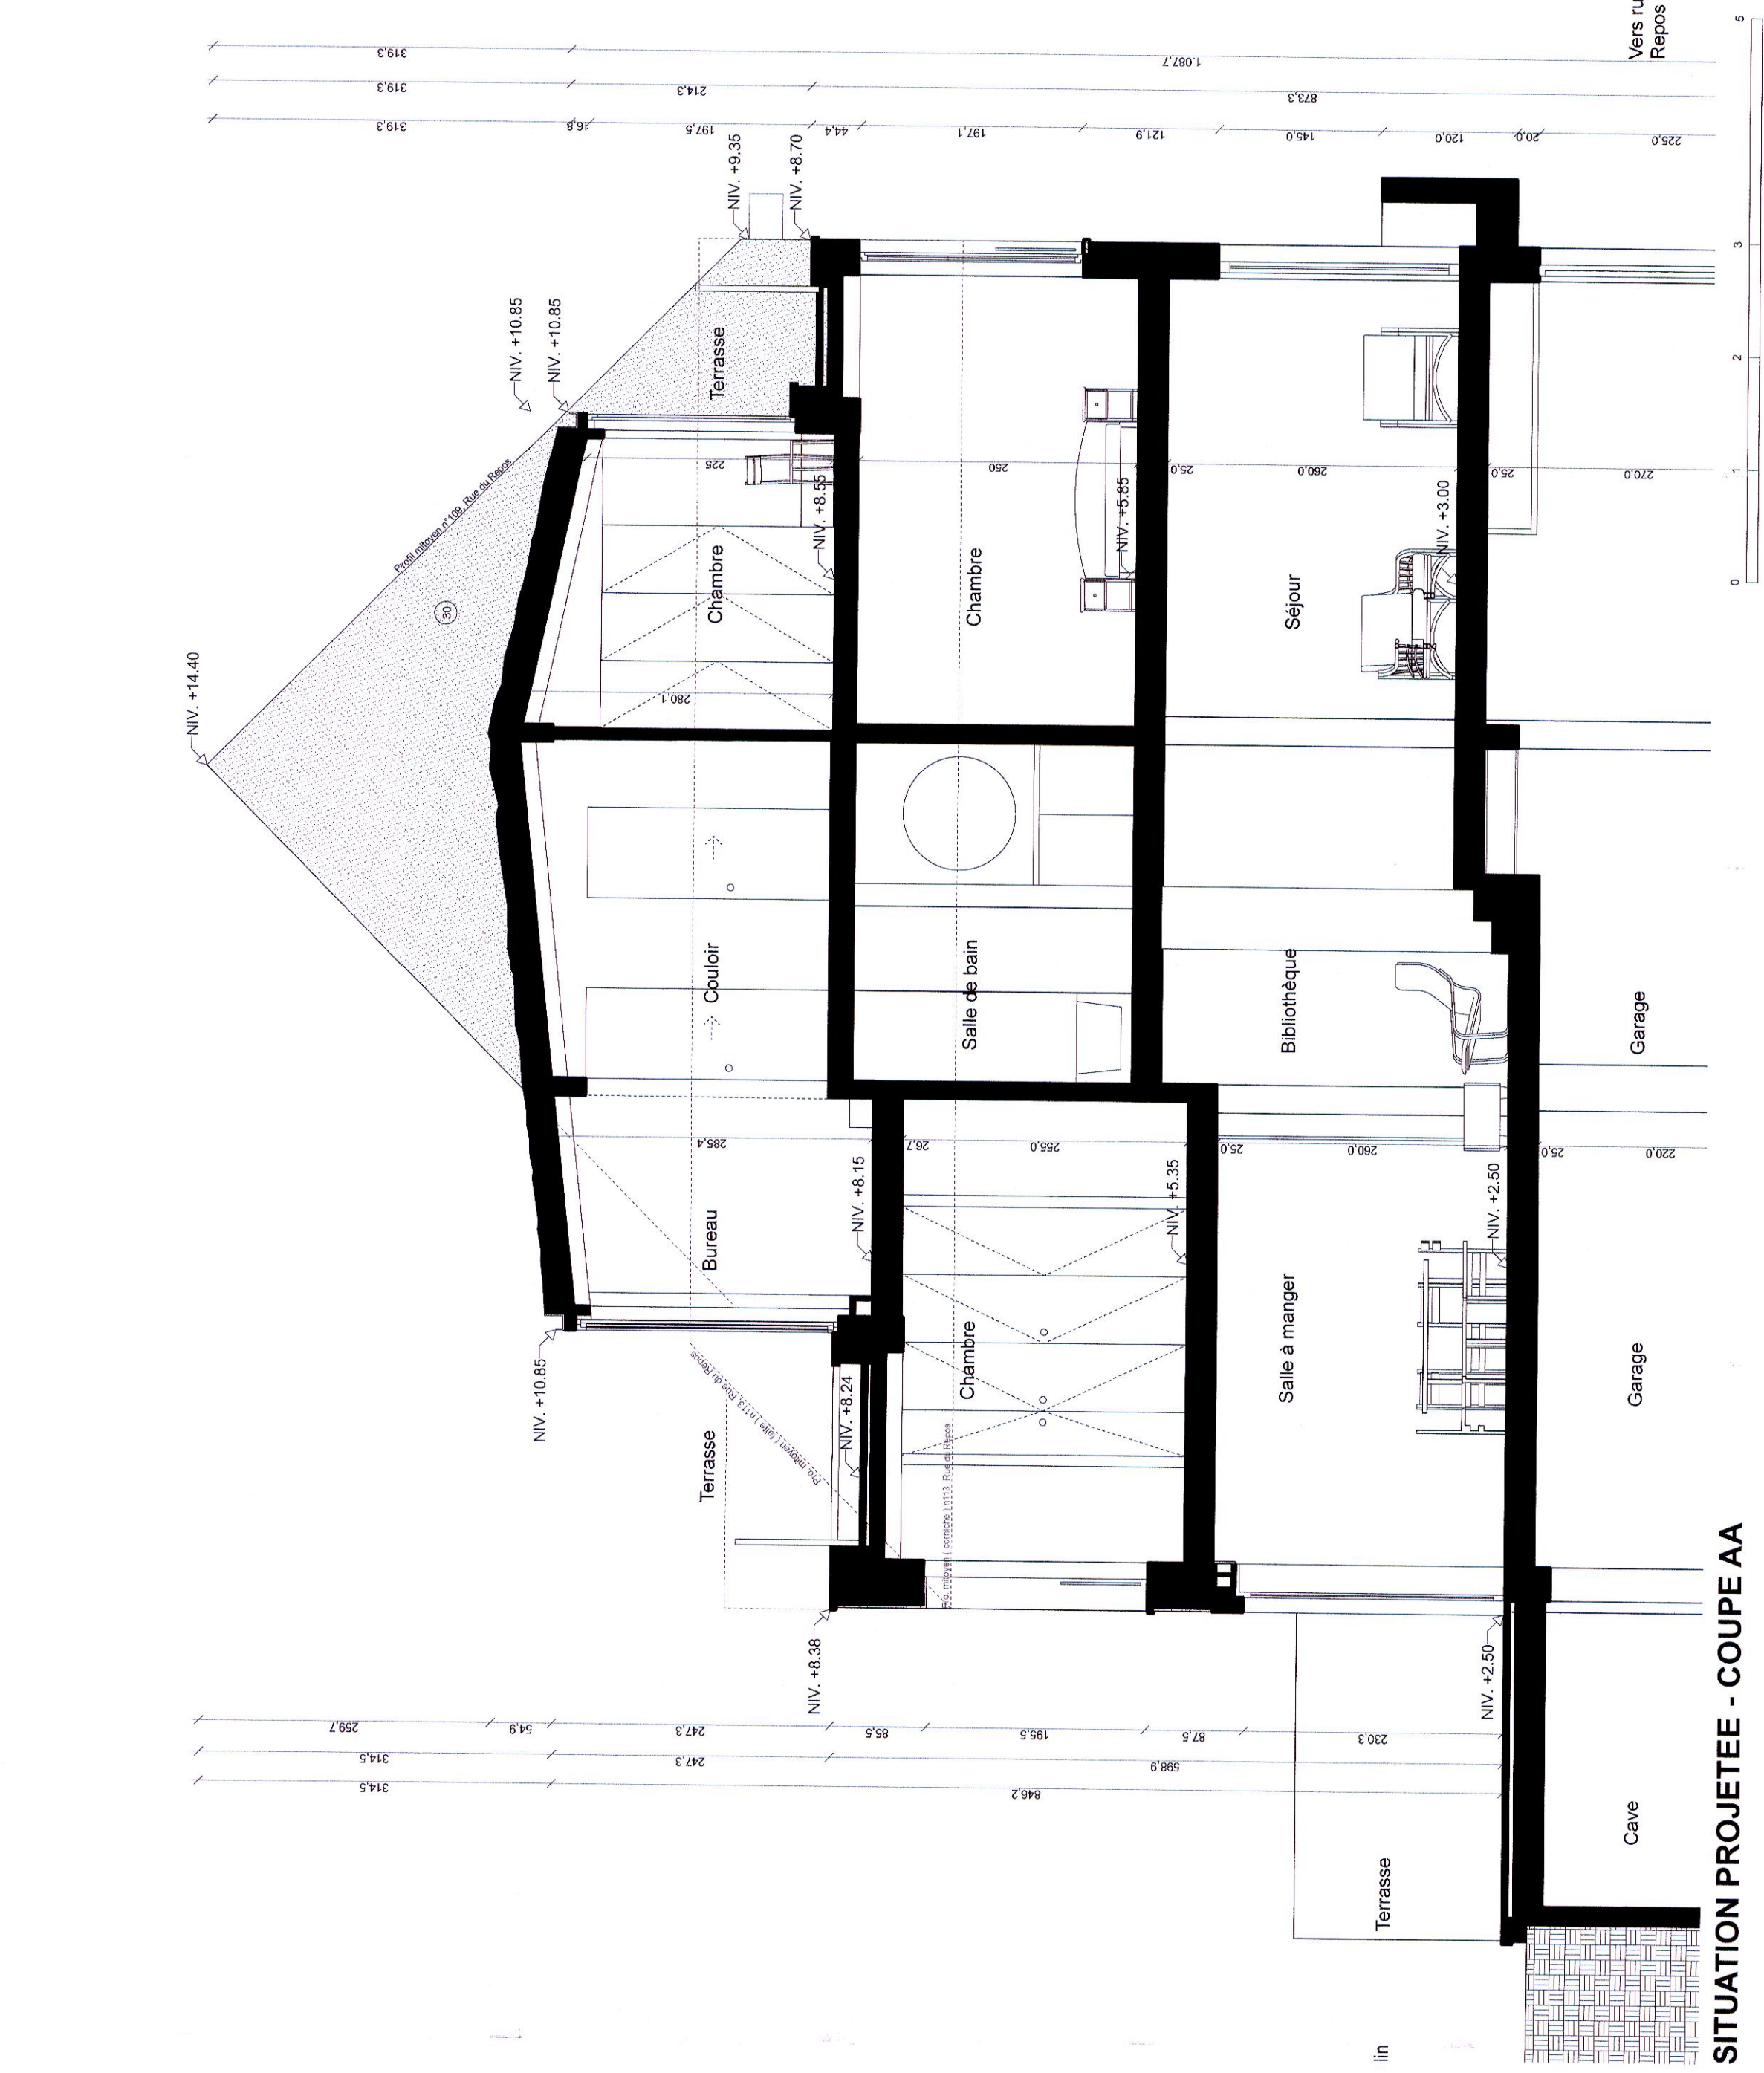

SITUATION PROJETEE - COUPE AA

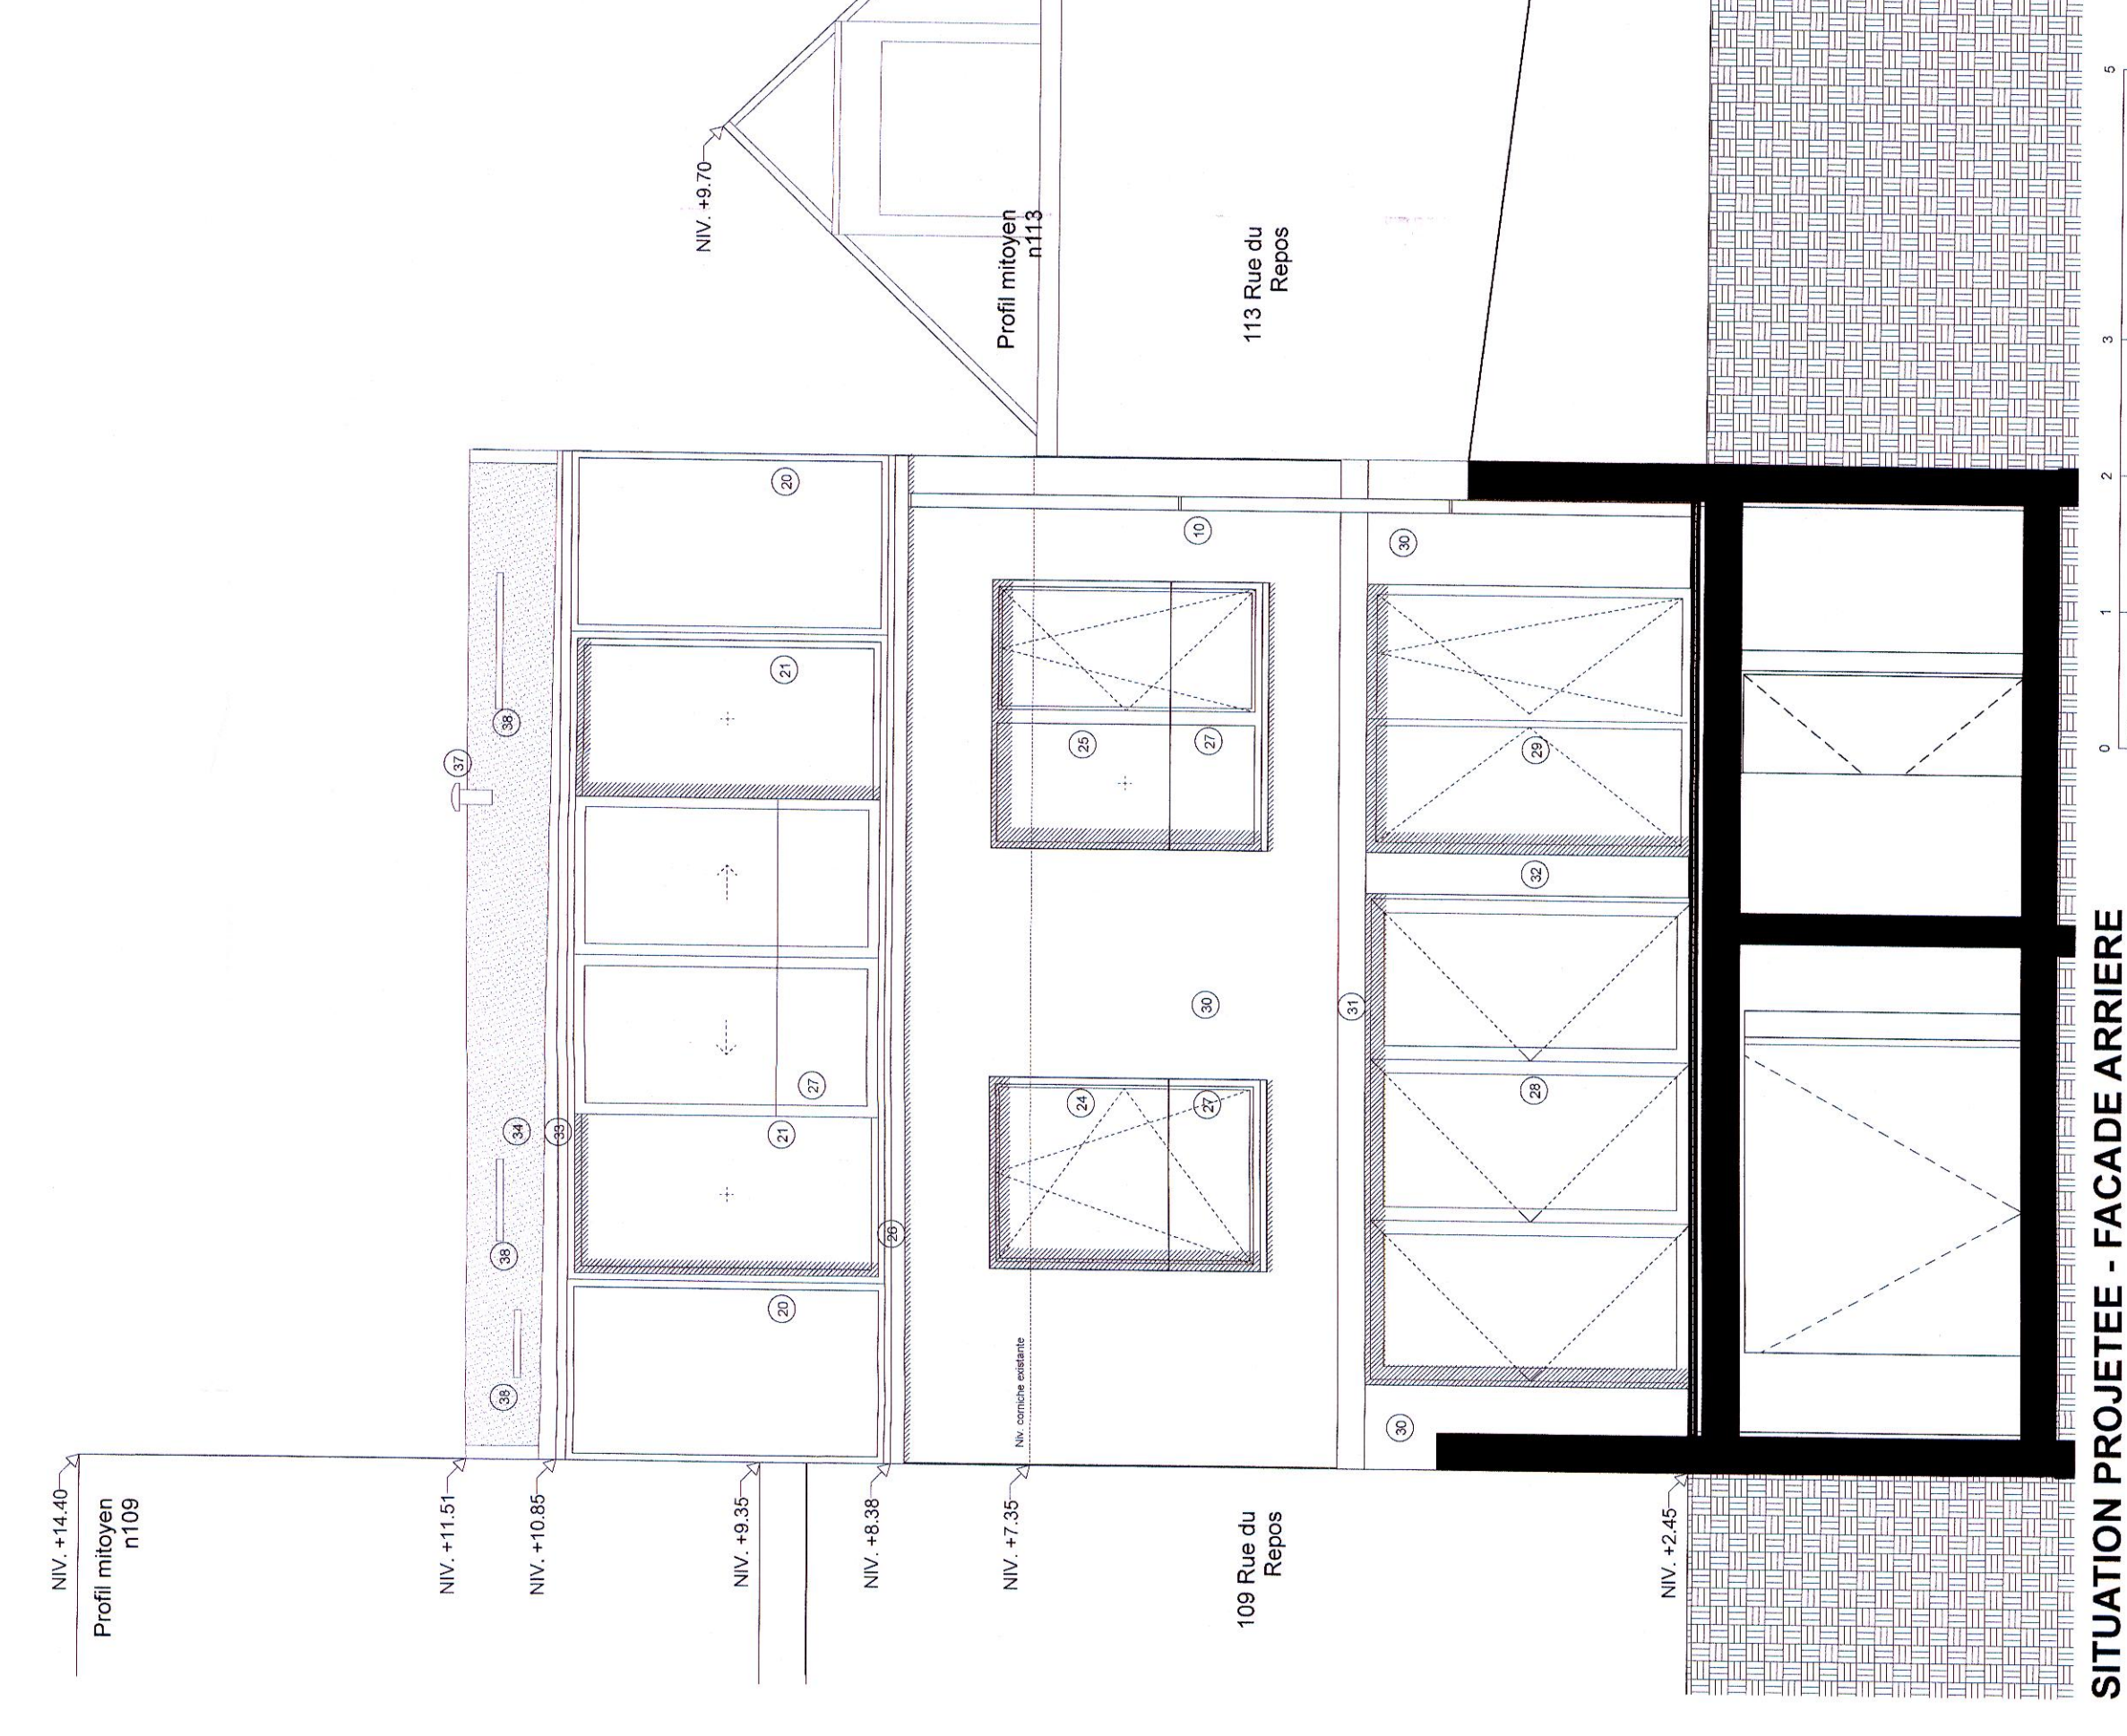

SITUATION PROJETEE - FACADE ARRIERE

**LEGENDE**

- Autre
- Sens de circulation automobile
- Taque existante/projetée
- Vues existante/projetée
- N° de police
- Reg. / nombre de niveaux + Toiture
- Type de toiture
- Attribution

**MATRE DE L'OUVRAGE**

**ARCHITECTES**  
**ATELIER D'ARCHITECTURE MACOS & P.A.L.**  
 113 Rue du Repos, 11300  
 Tél : +33 2 25 94 30 44 Fax : +33 2 25 94 30 38

**B.E. STABILITE**  
 B.E. TECHNIQUES SPECIALES  
 BUREAU  
 113 Rue du Repos  
 Tél : +33 2 25 94 30 44 Fax : +33 2 25 94 30 38

**MATRE DE L'OUVRAGE**  
 M. VASSA  
 113 Rue du Repos  
 Tél : +33 2 25 94 30 44 Fax : +33 2 25 94 30 38

**PROJET DE TRANSFORMATION D'UNE MAISON UNIFAMILIALE**  
 Rue du Repos 113, à 1180 UCCLE  
 Permis d'Urbanisme

**AMERI**  
 Avenue Van Vollem, 204  
 1150 Bruxelles

**UCCLE REPOS**  
 Rue du Repos 113, à 1180 UCCLE  
 Permis d'Urbanisme

**DATE** : 21/03/2021  
**Echelle** : 1/50

**ARCHITECTES** MATRE DE L'OUVRAGE  
**ARCHITECTES** MATRE DE L'OUVRAGE

**AR 03**