


Index:	Datum:	Omschrijving:	Getekend:	Projectleider:
A	12/07/17	alignement point de lum / modif sdb	sc	jvh

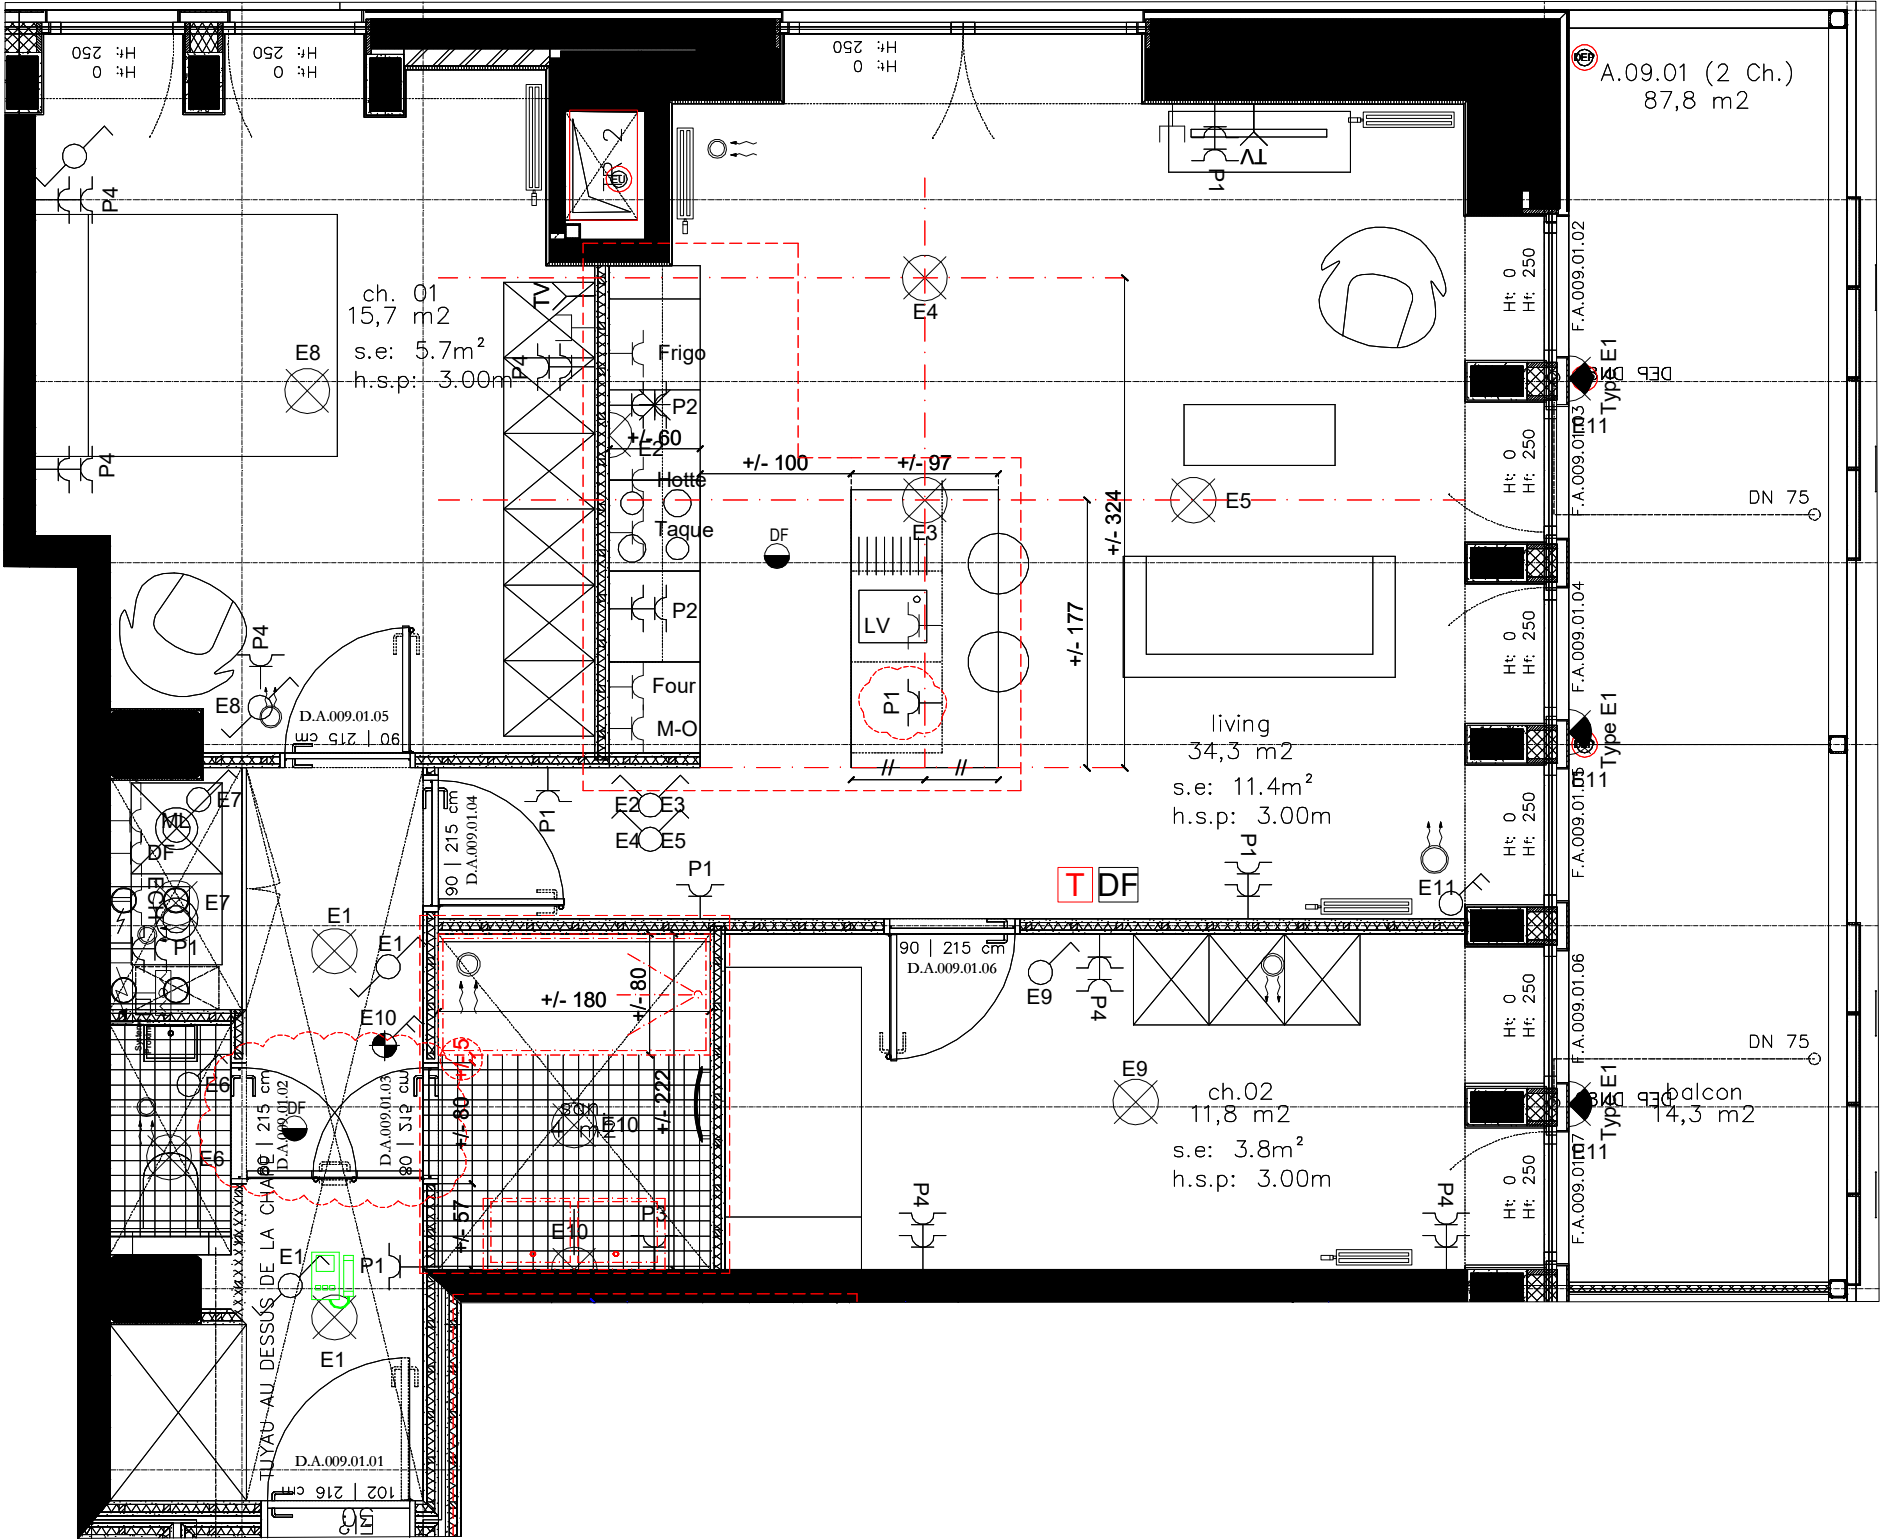

Elektriciteit

Enkelpolige schakelaar

Dubbelpolige schakelaar

Dubbele richting schakelaar

Enkel stopcontact

Thermostaat

Verlichte drukknop

Videofoon

Lichtpunt

Spot

Wandlichtpunt

1x TV aansluiting

1x Telefoon aansluiting

Beldrukknop

kruisschakelaar

voedingspunt

Elektrisch bord

Wasmachine

Droogkast

CV-ketel

Mechanische verluchting

enkel trekdraad

branddetector

ThermostaatVideofoon
+/- 1.60 pas

NOTA
Alle vermelde maten zijn bij benadering

NOTA
Deze tekening vervangt alle voorgaande tekeningen

Inplanting keuken en sanitaire toestellen zie detailplan leverancier + positionering van het bijhorende leidingnet.



VANHOUT

Lammerdries 12
Tel: +32 (0)14 25 16 11
Tel: +32 (0)14 25 16 00

The Cosmopolitan

WIJZIGINGEN

Titel:
plan binnenwanden + tech / cloisons int + tech

1/2

Project nr.:
W114

Papierformaat: A3
Schaal: 1/50

Appartement:

Datum:
29/05/17

Getekend: LP

A.09.01.a

Index:

A