


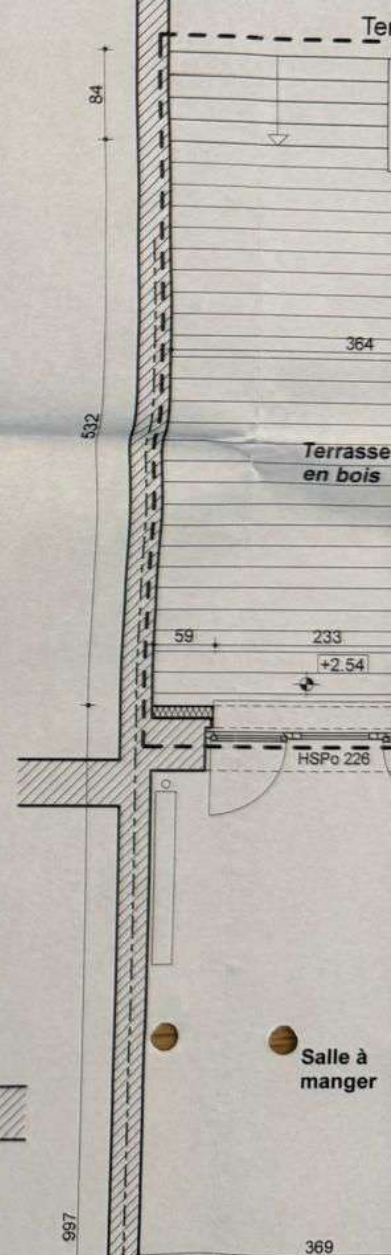
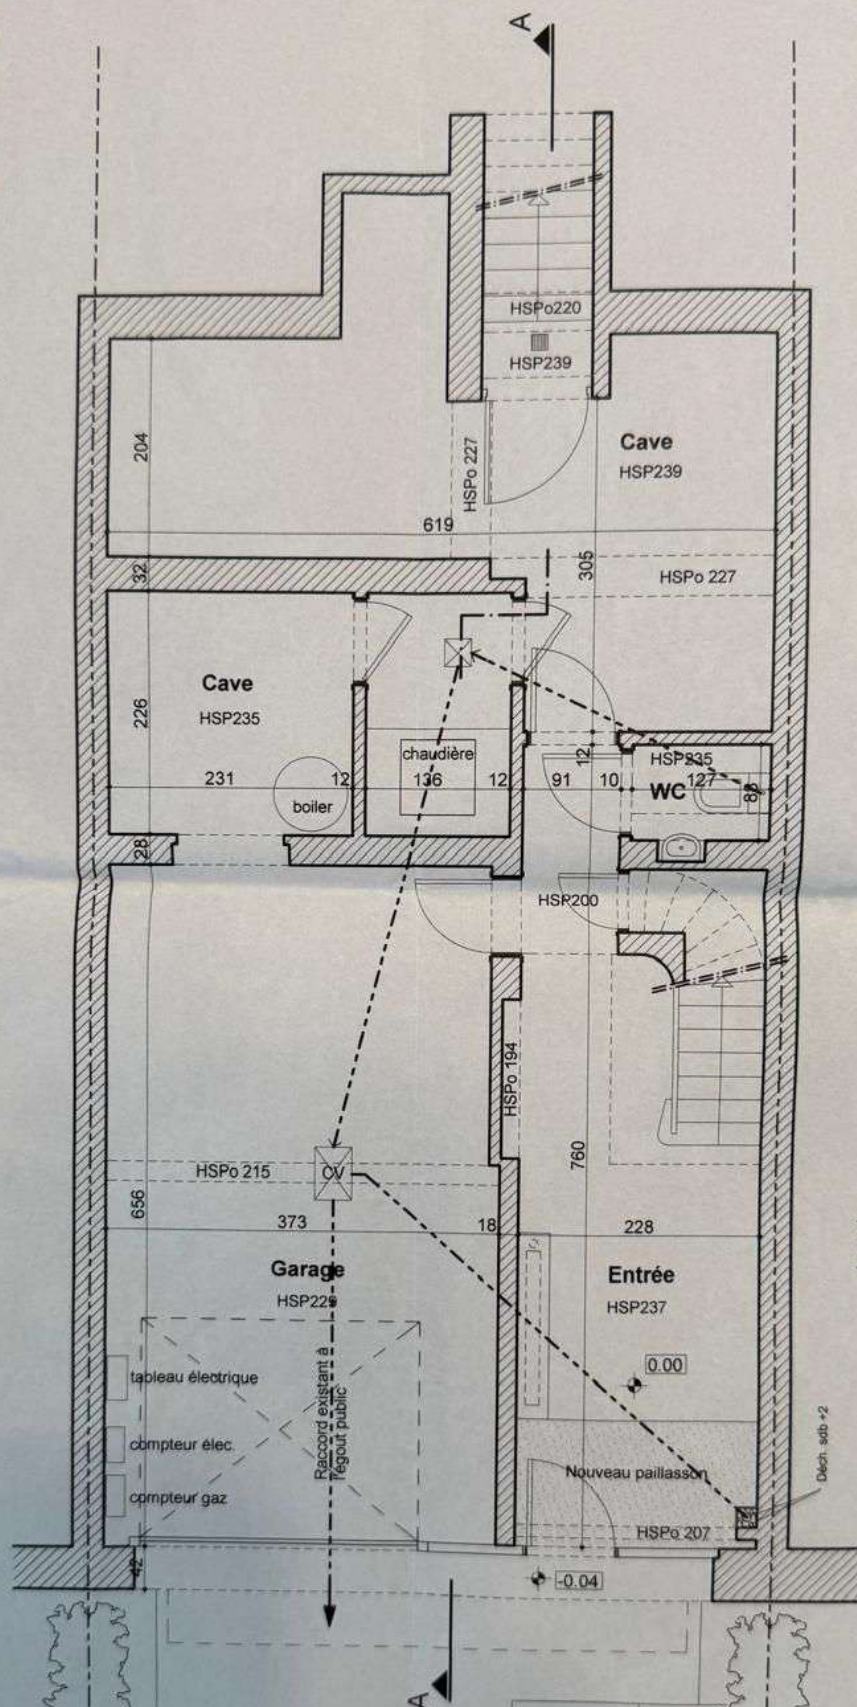
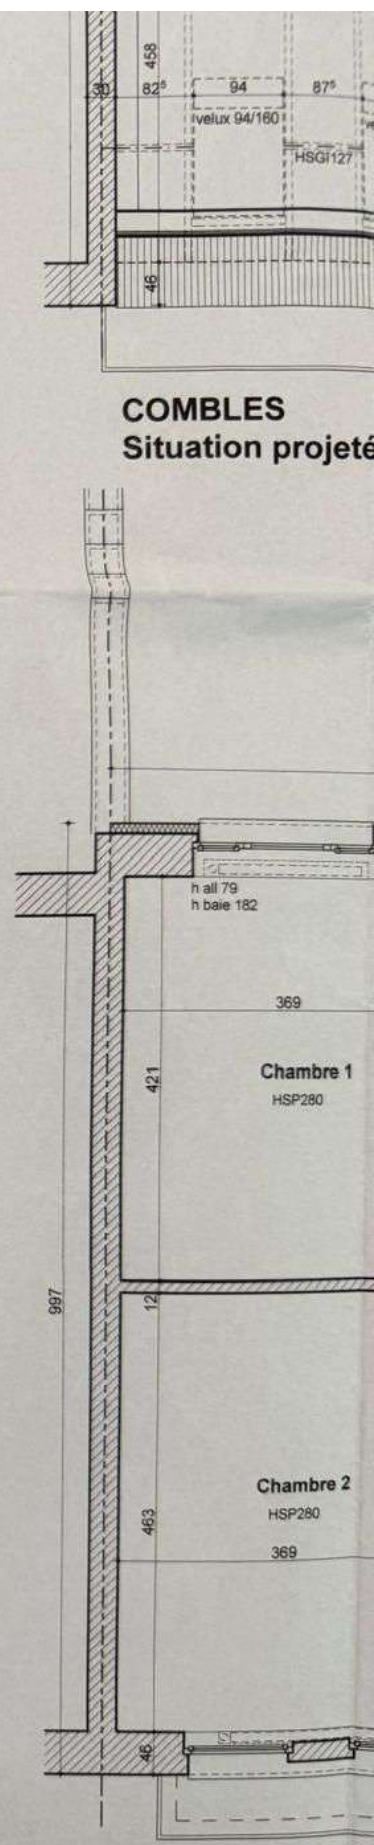


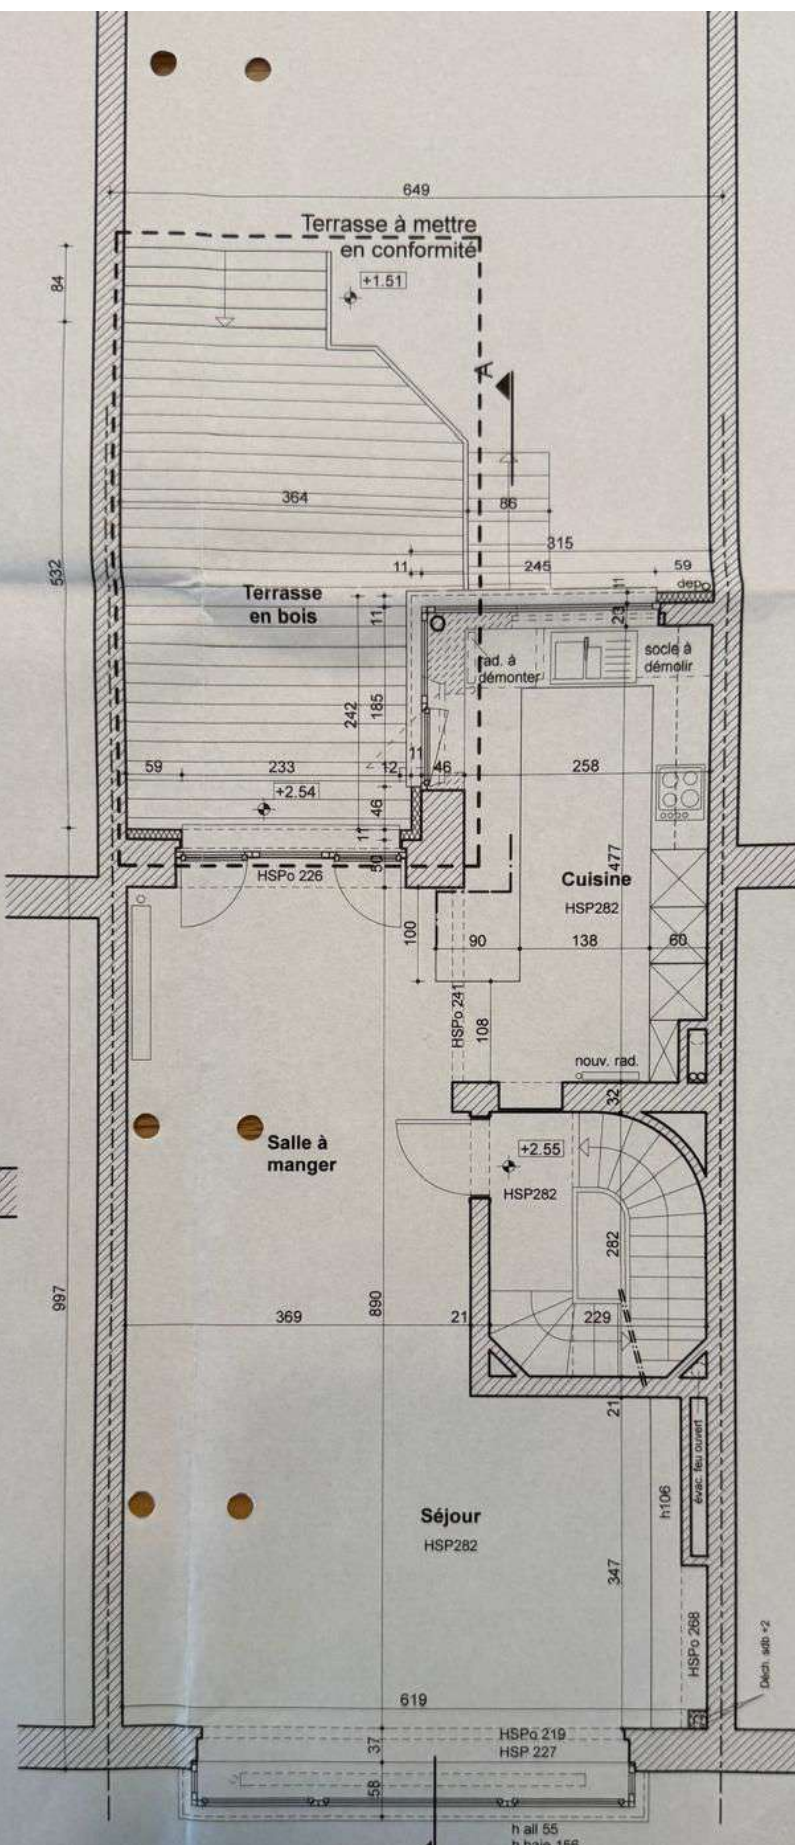

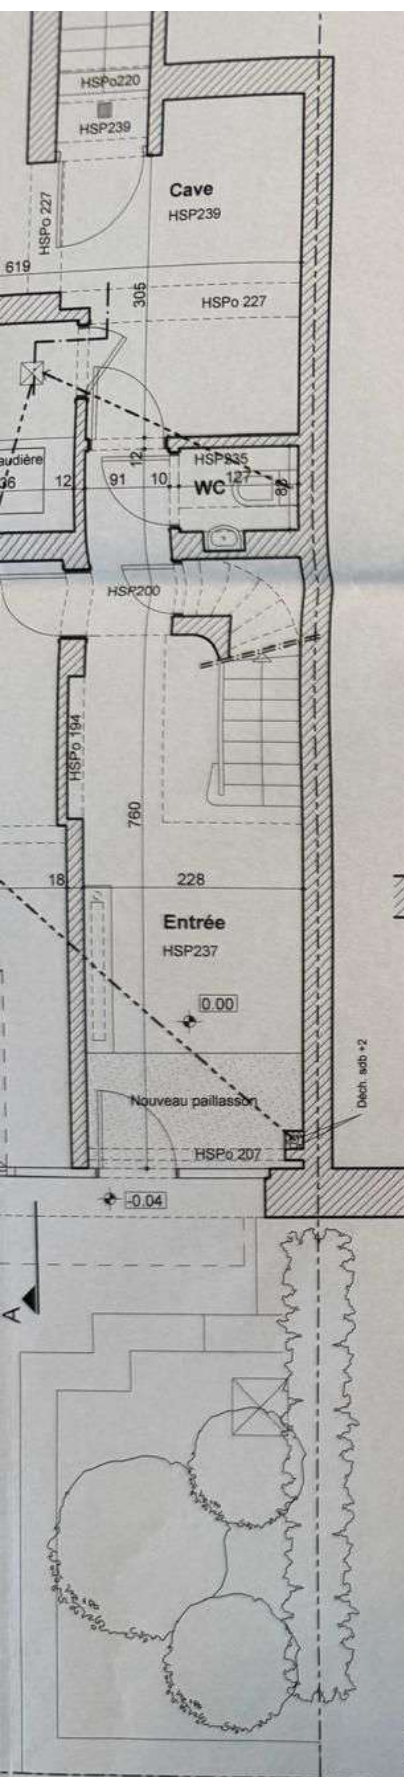


COMBLES

Situation projetée

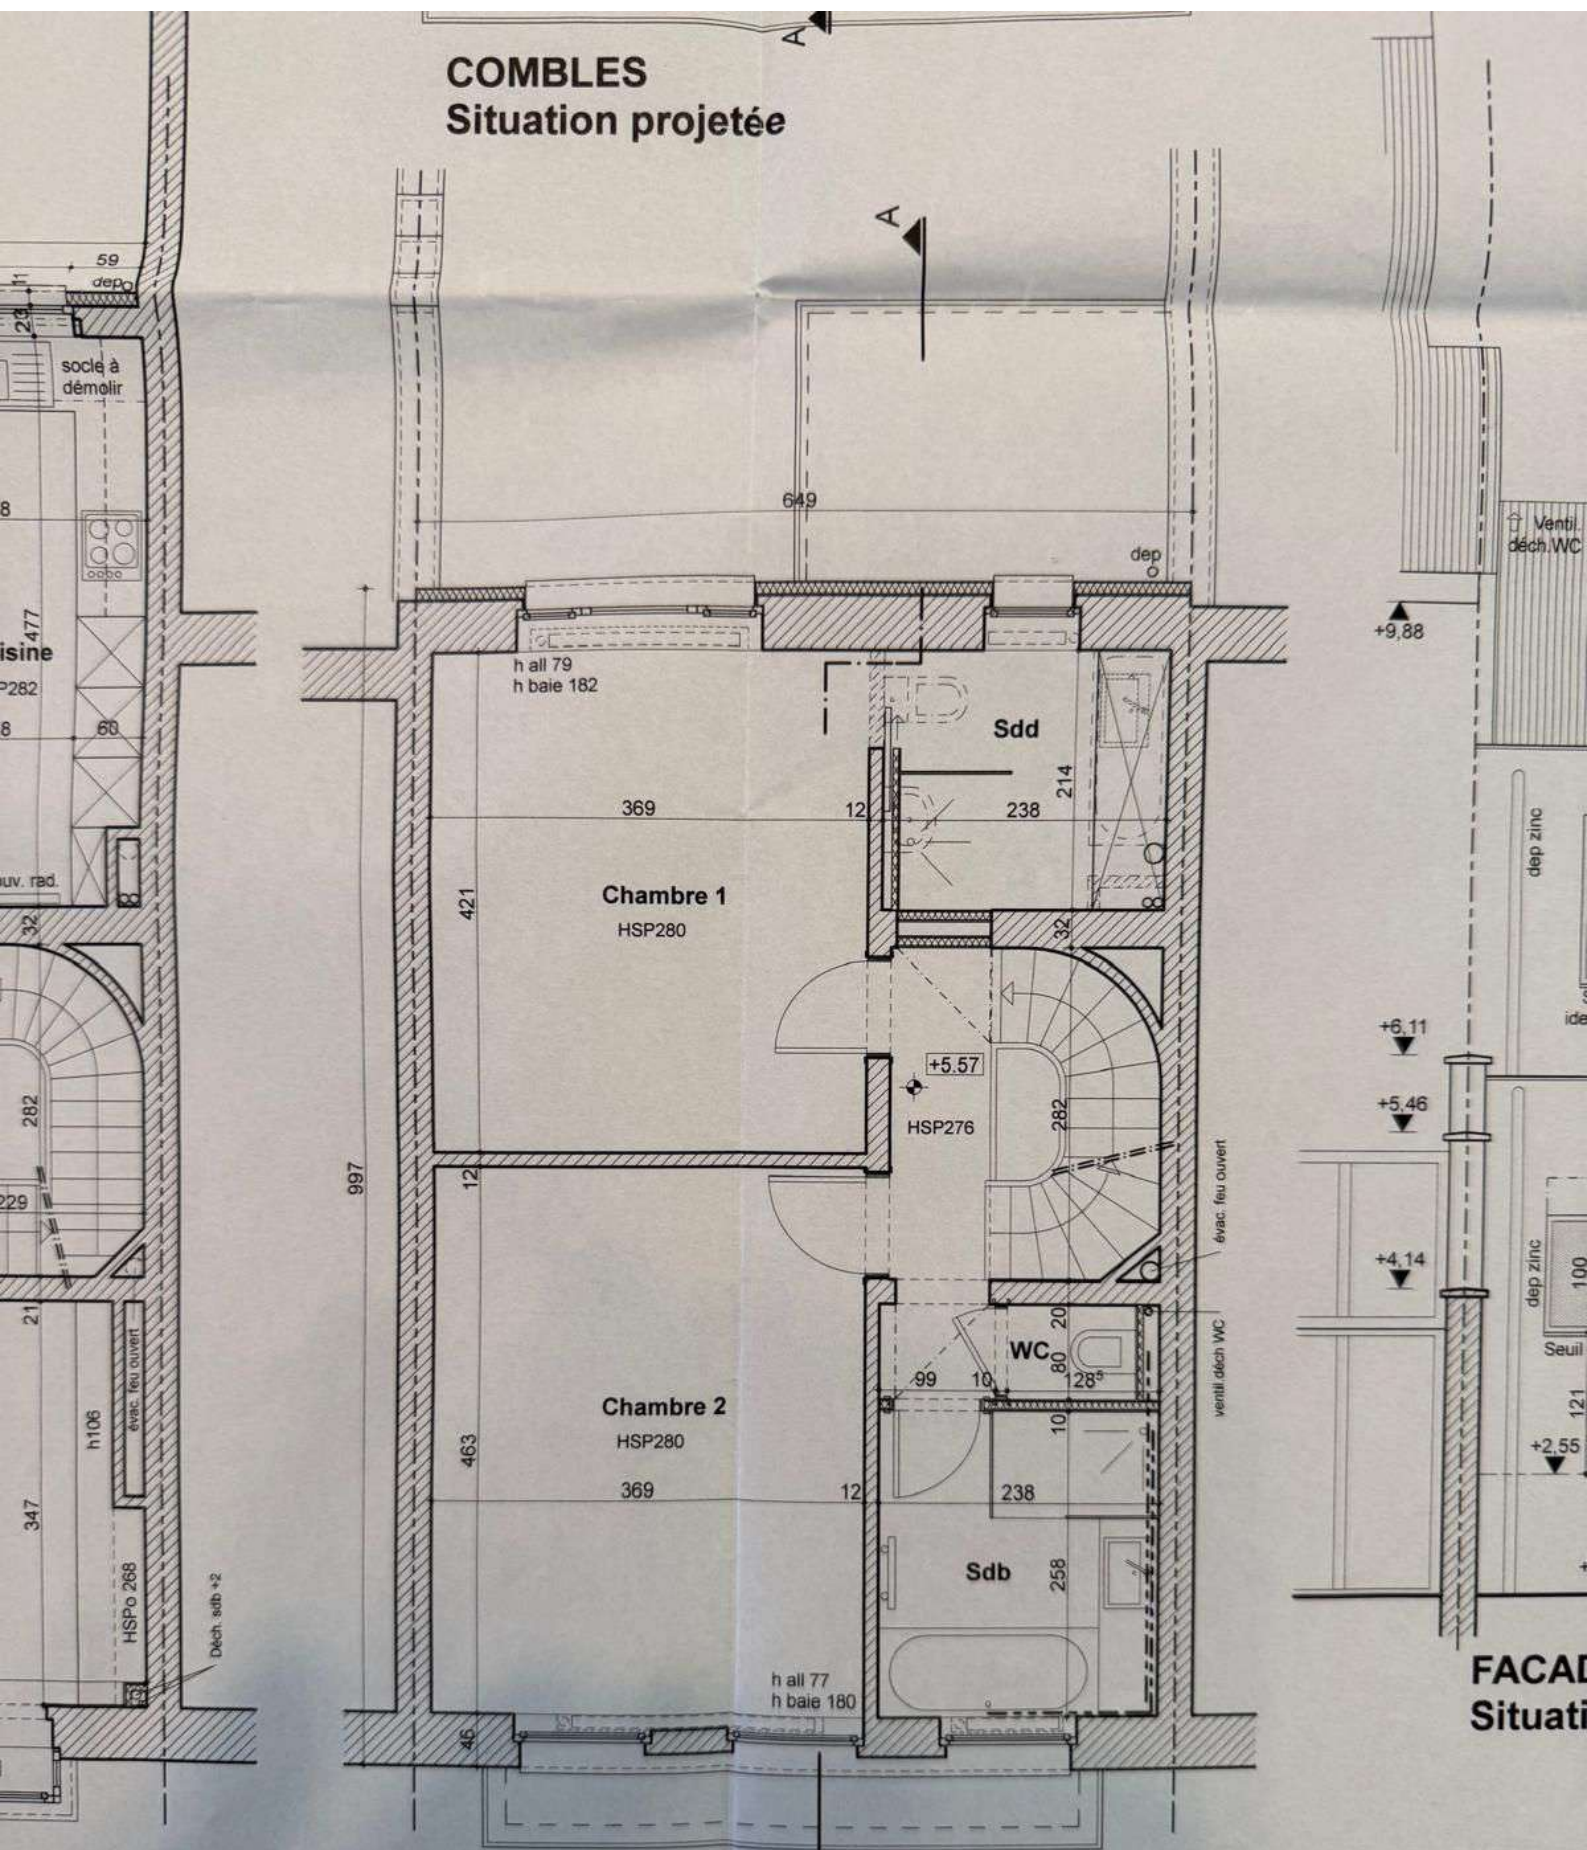



2° ETAGE
Situation projetée

FACAD Situati


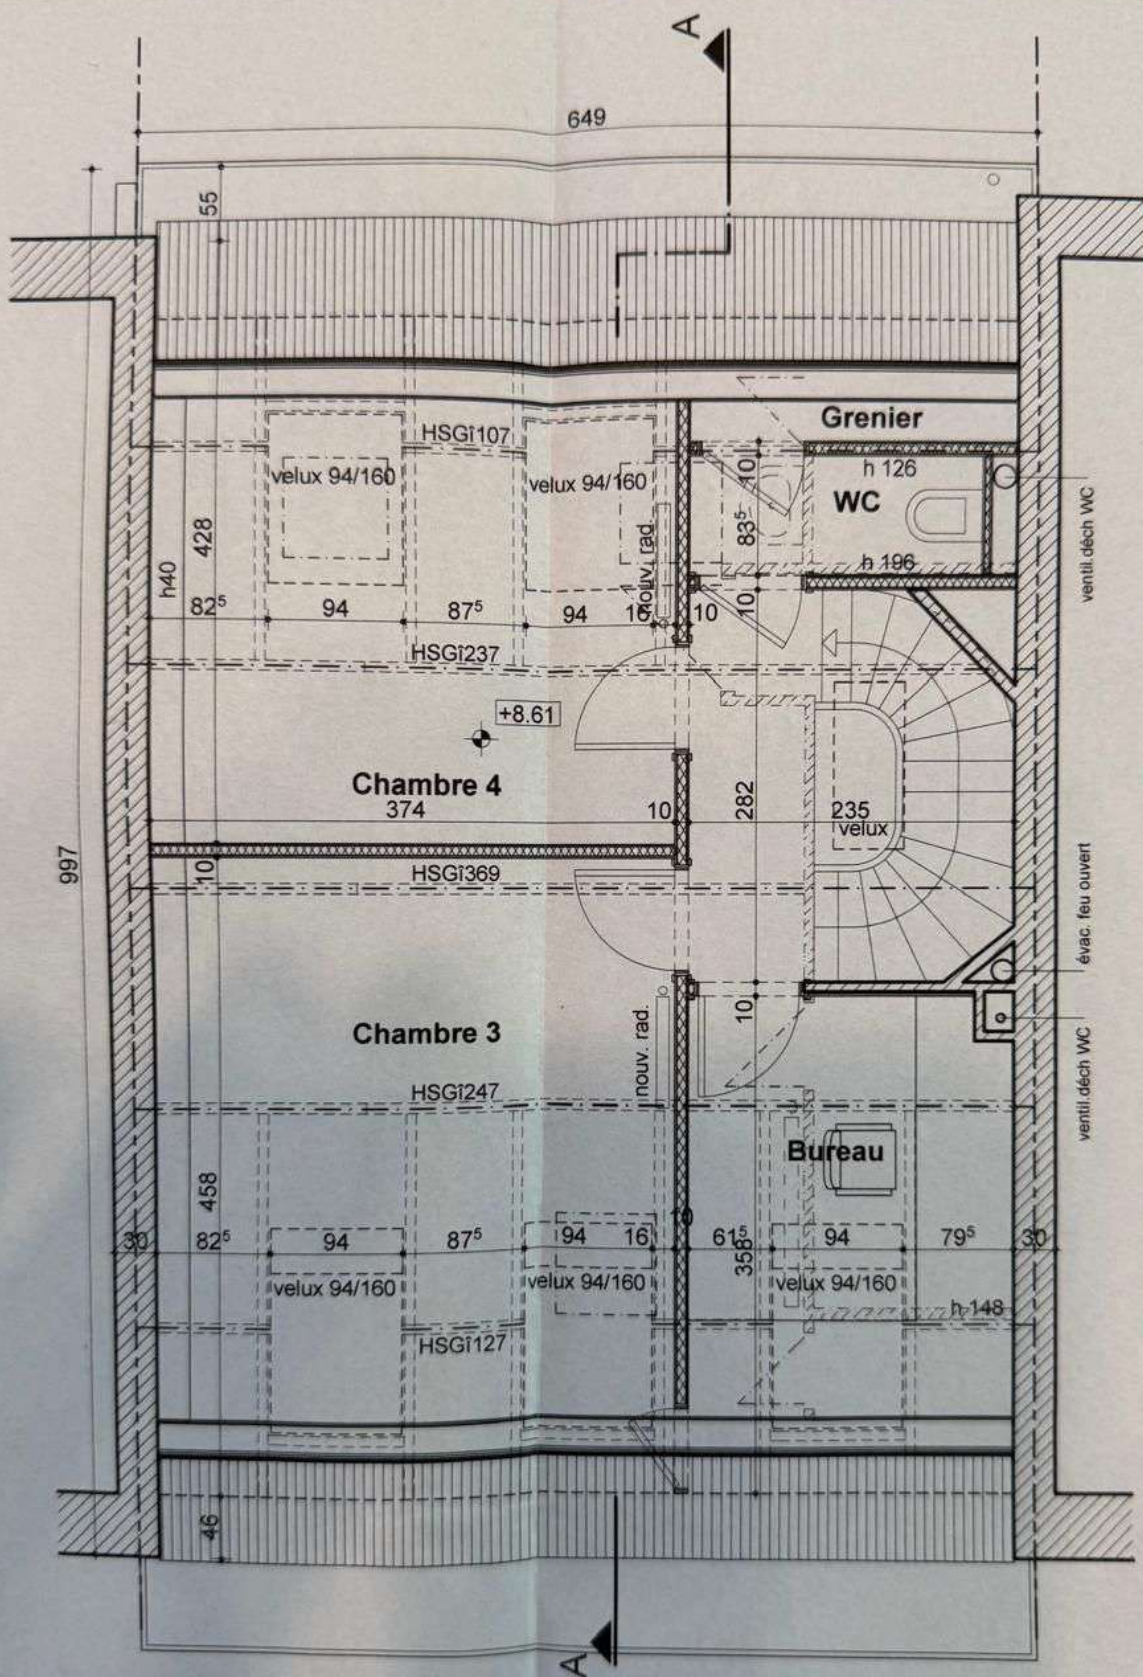


COMBLES
Situation projetée

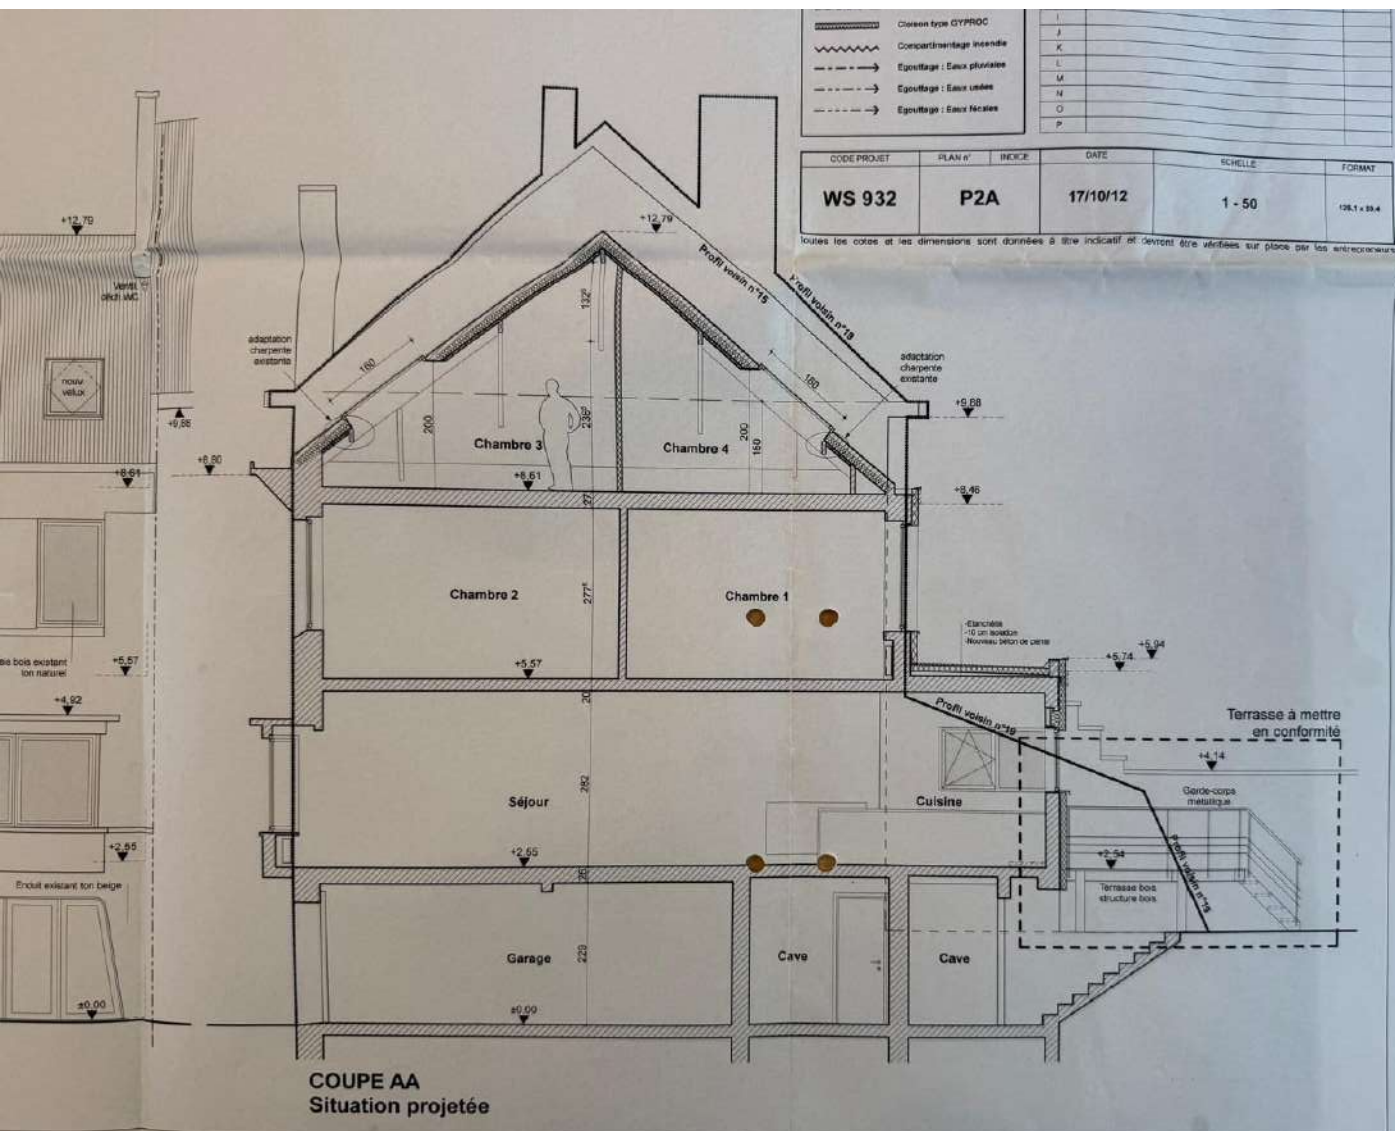


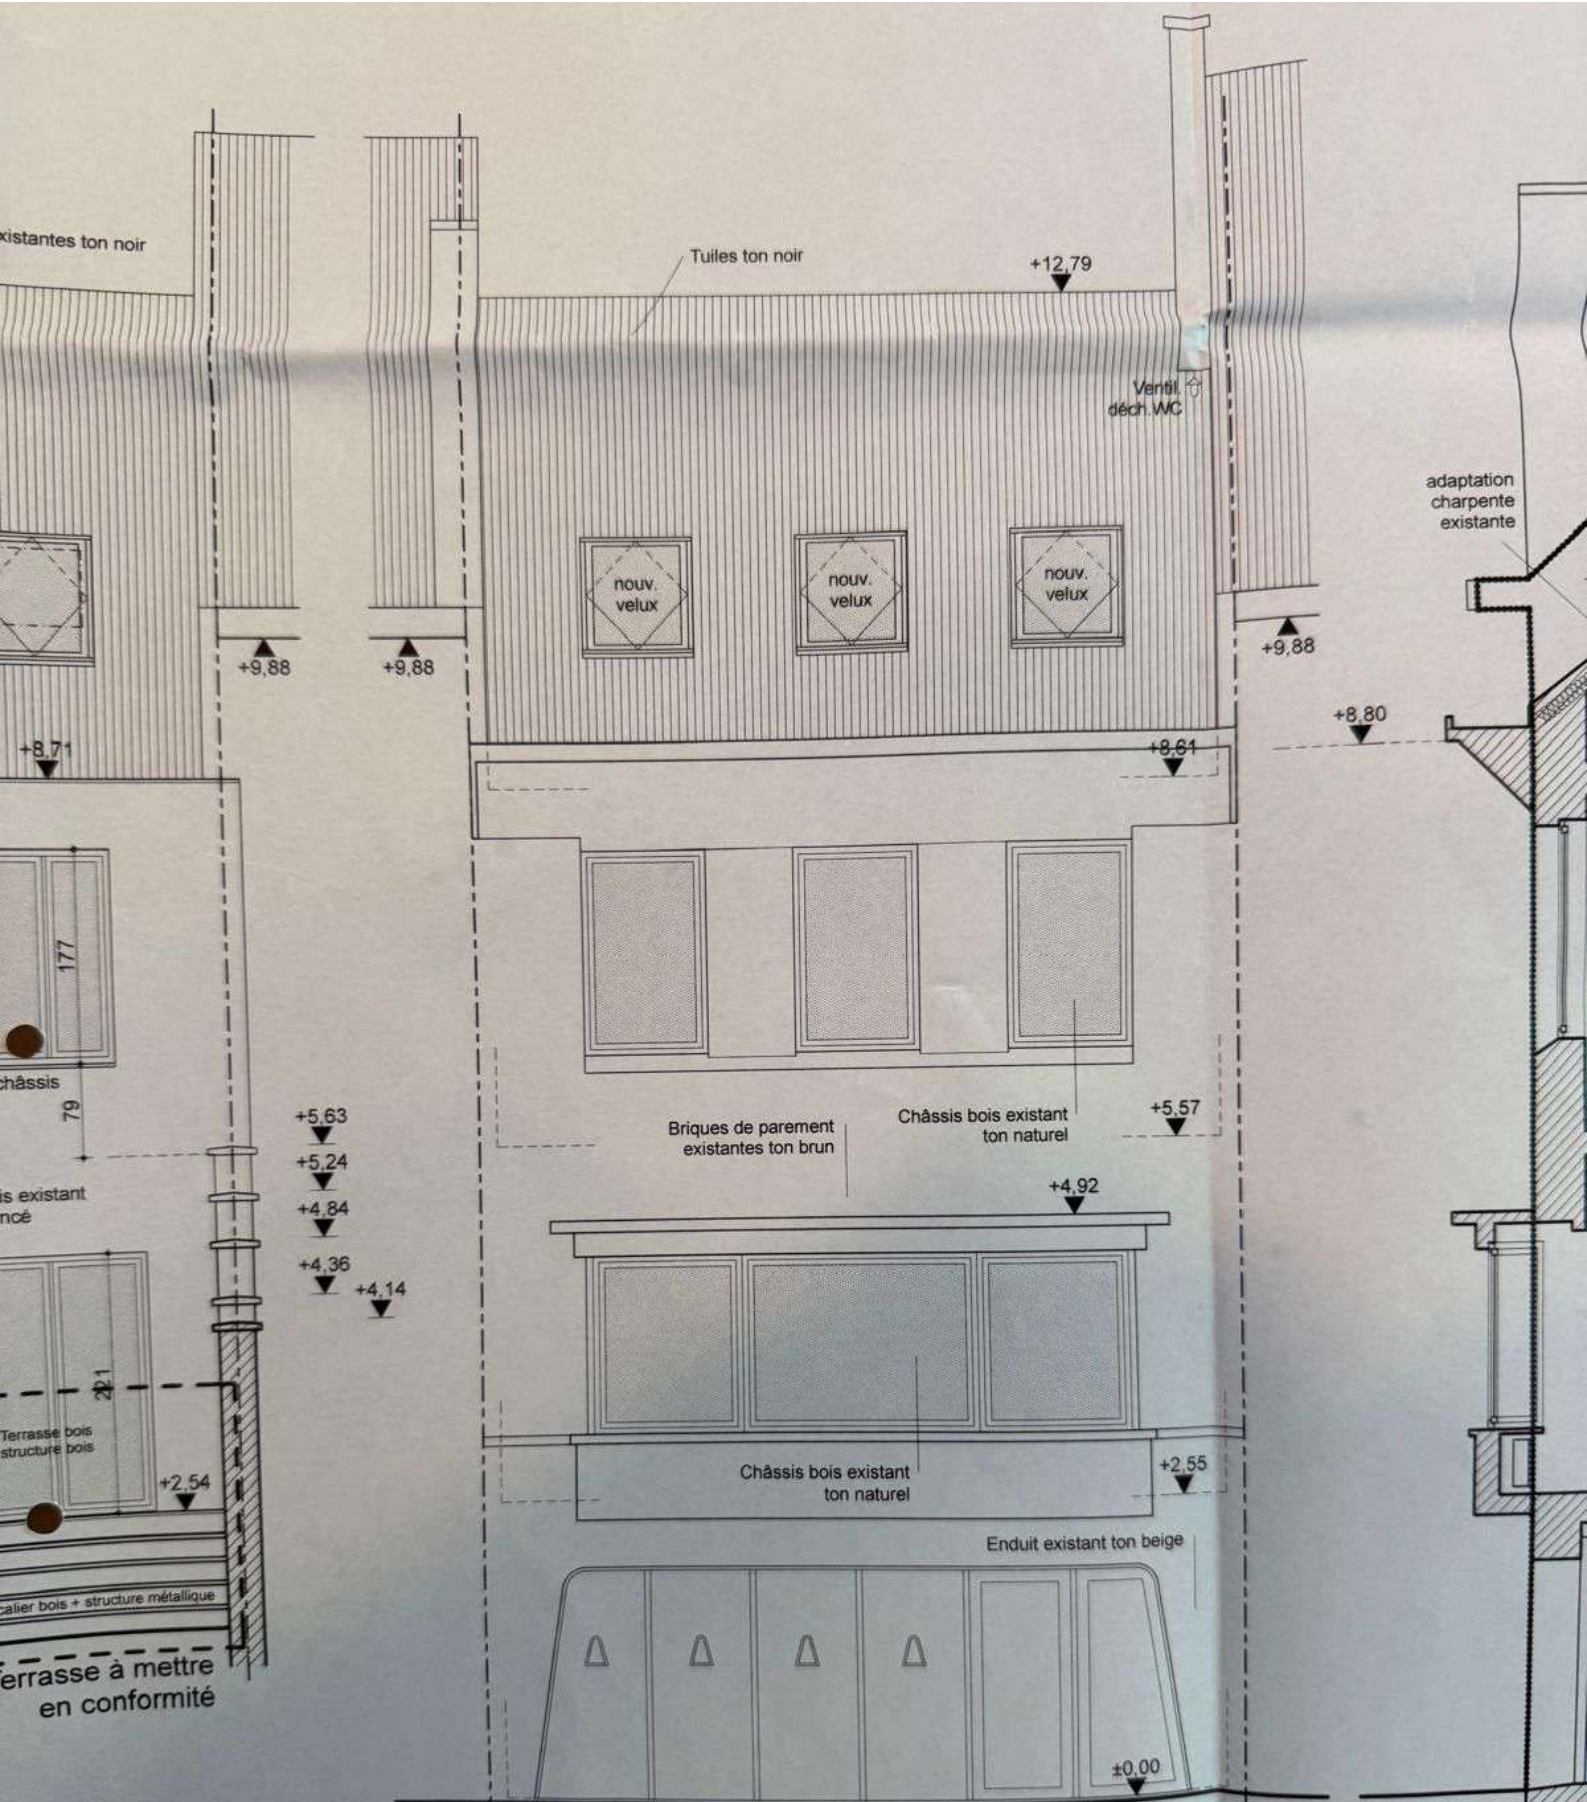

FACADE AVANT
Situation projetée
(INCHANGÉE EXCEPTÉ NOUVEAUX VELUX)

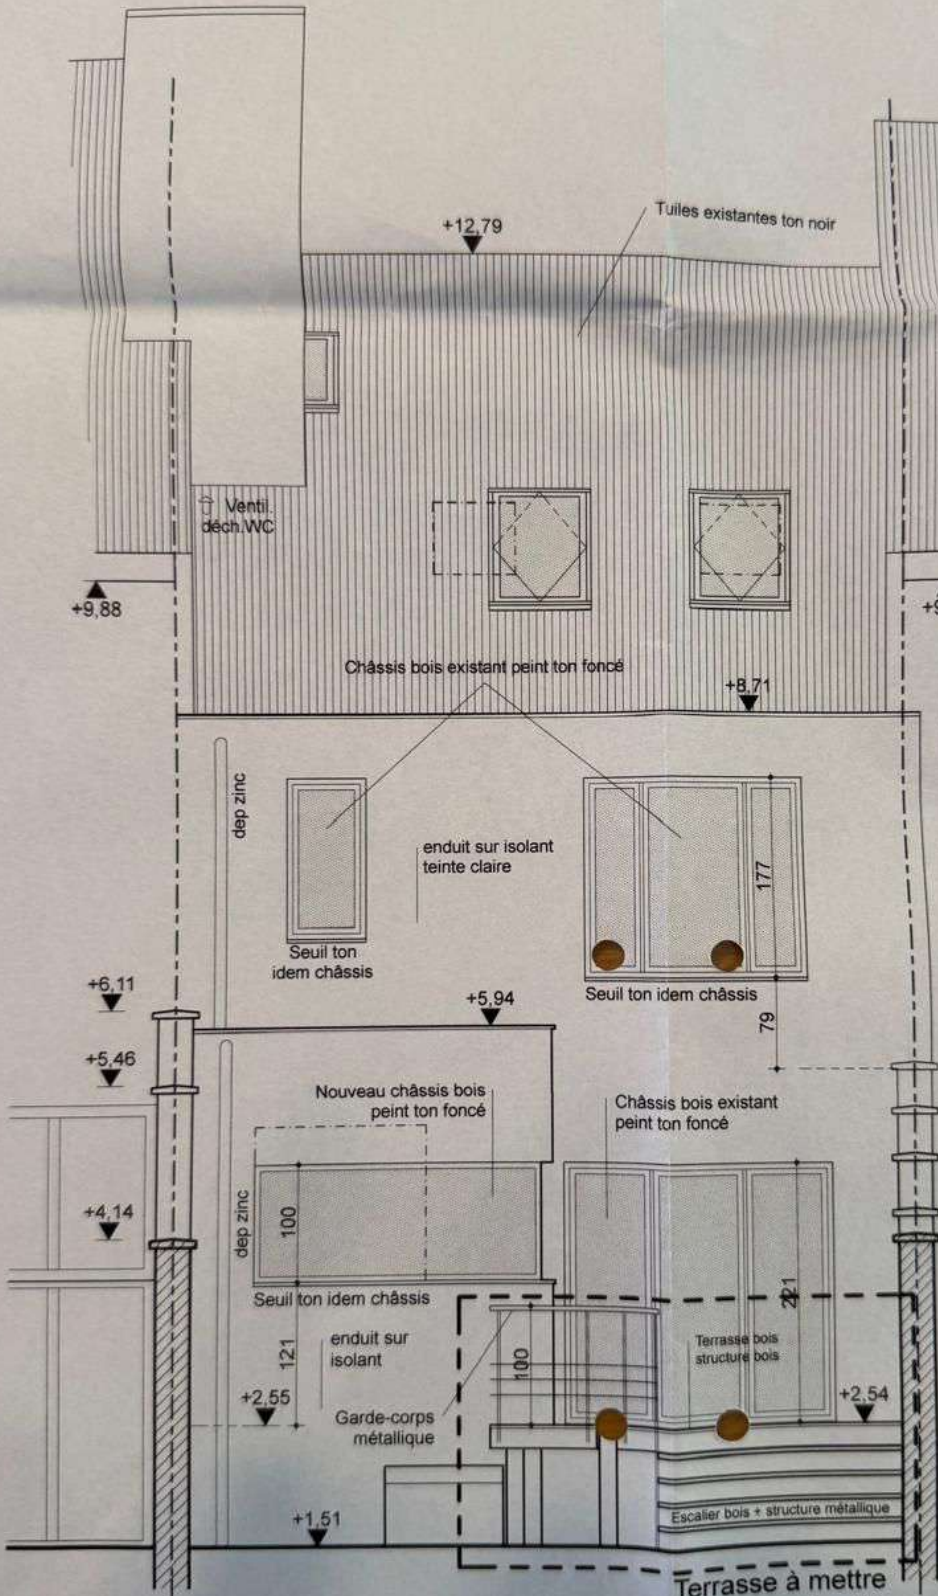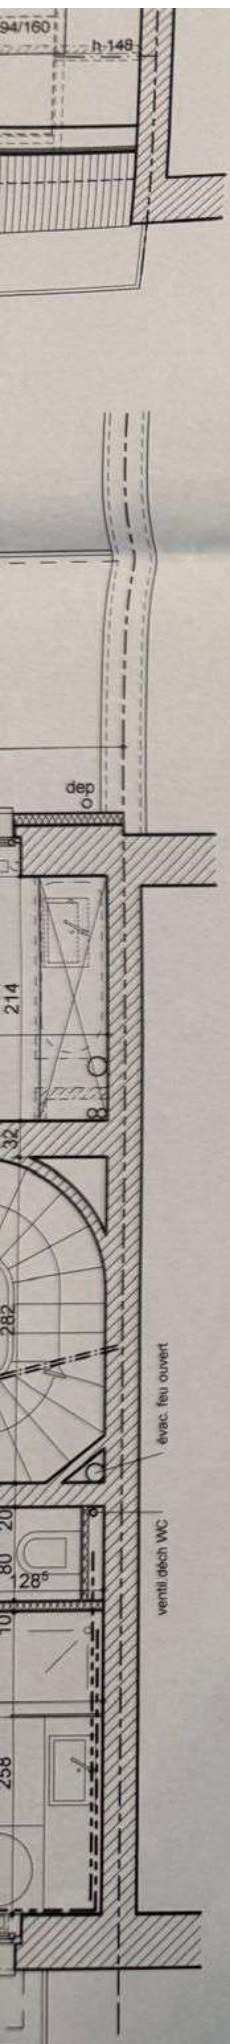

FACADE ARRIERE
Situation projetée

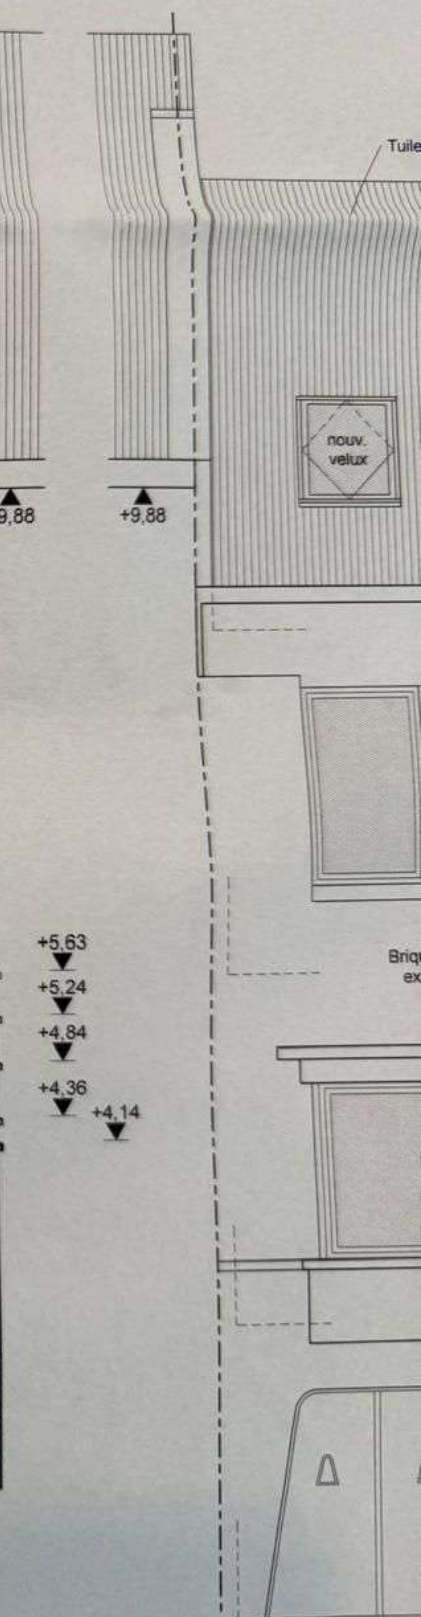

FACADE A
Situation p
(INCHANGEE EXCE