
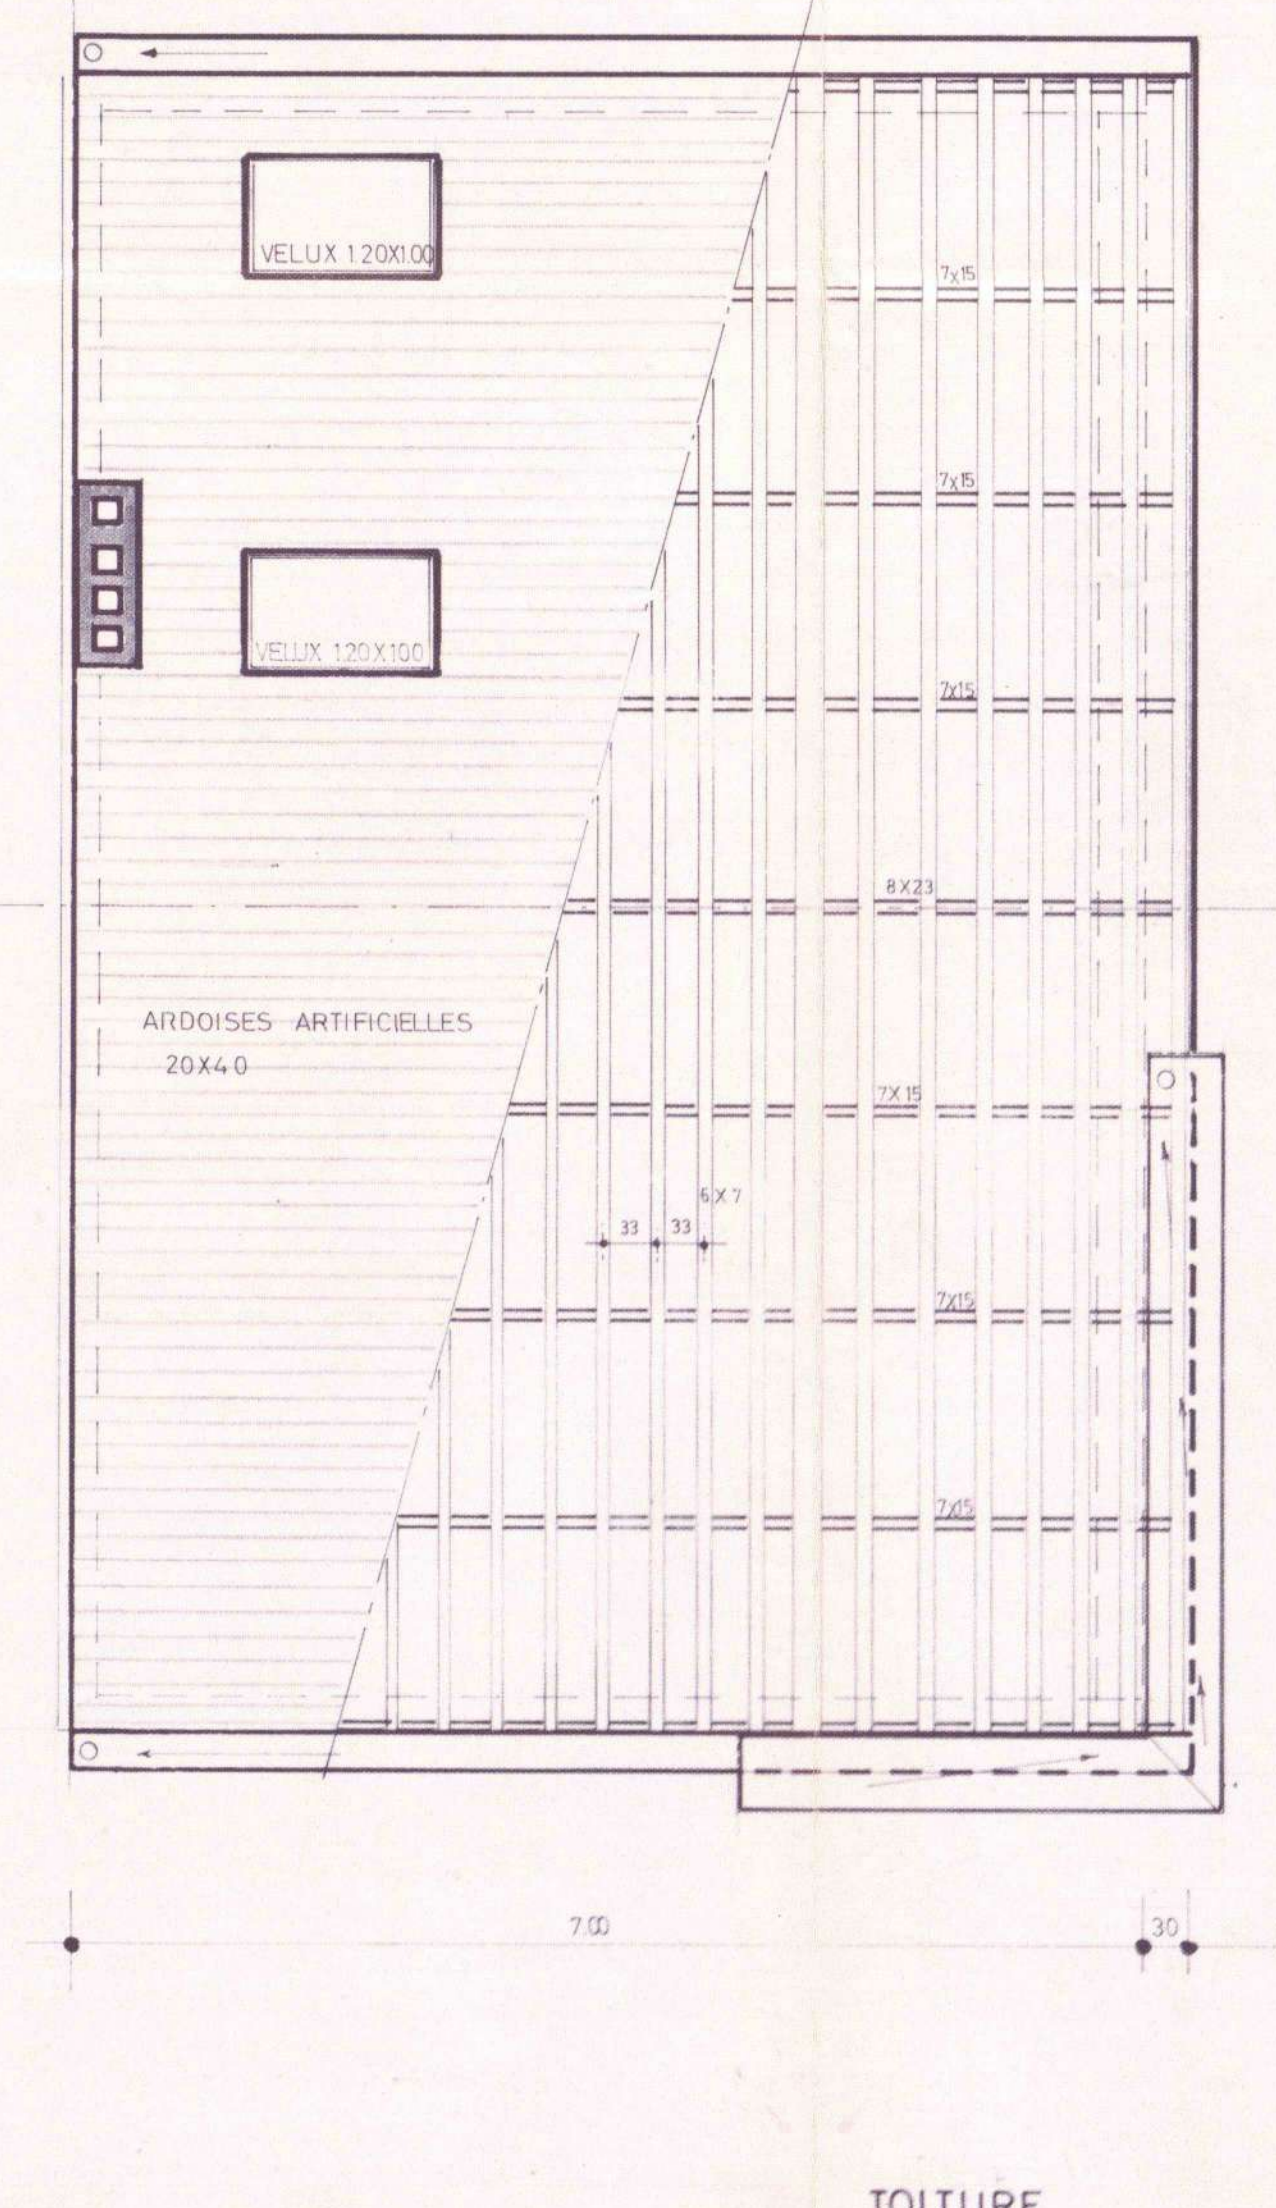
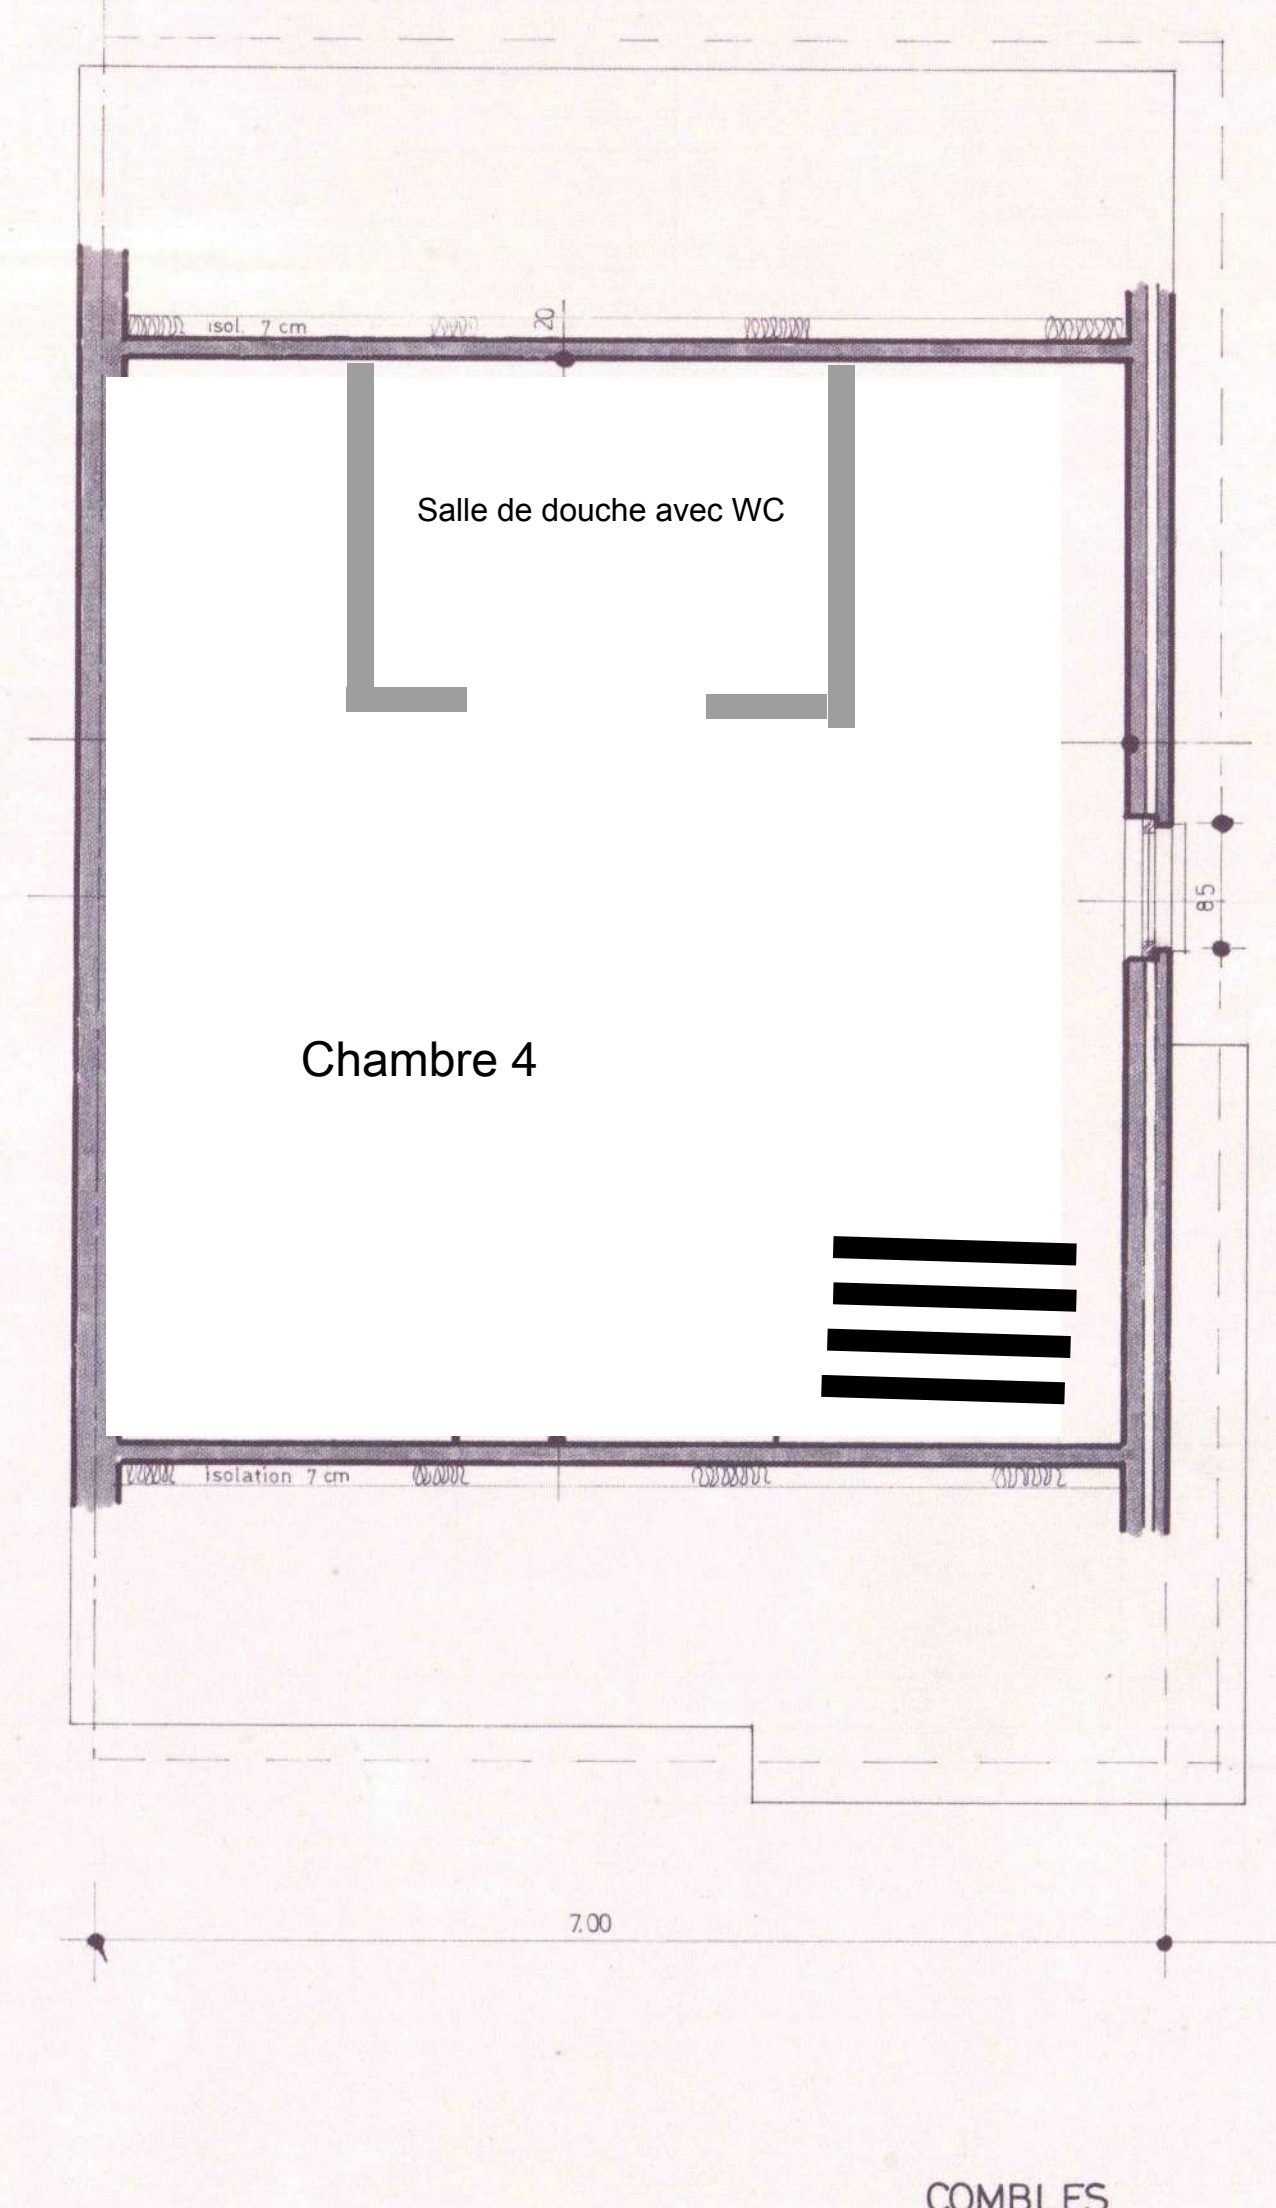
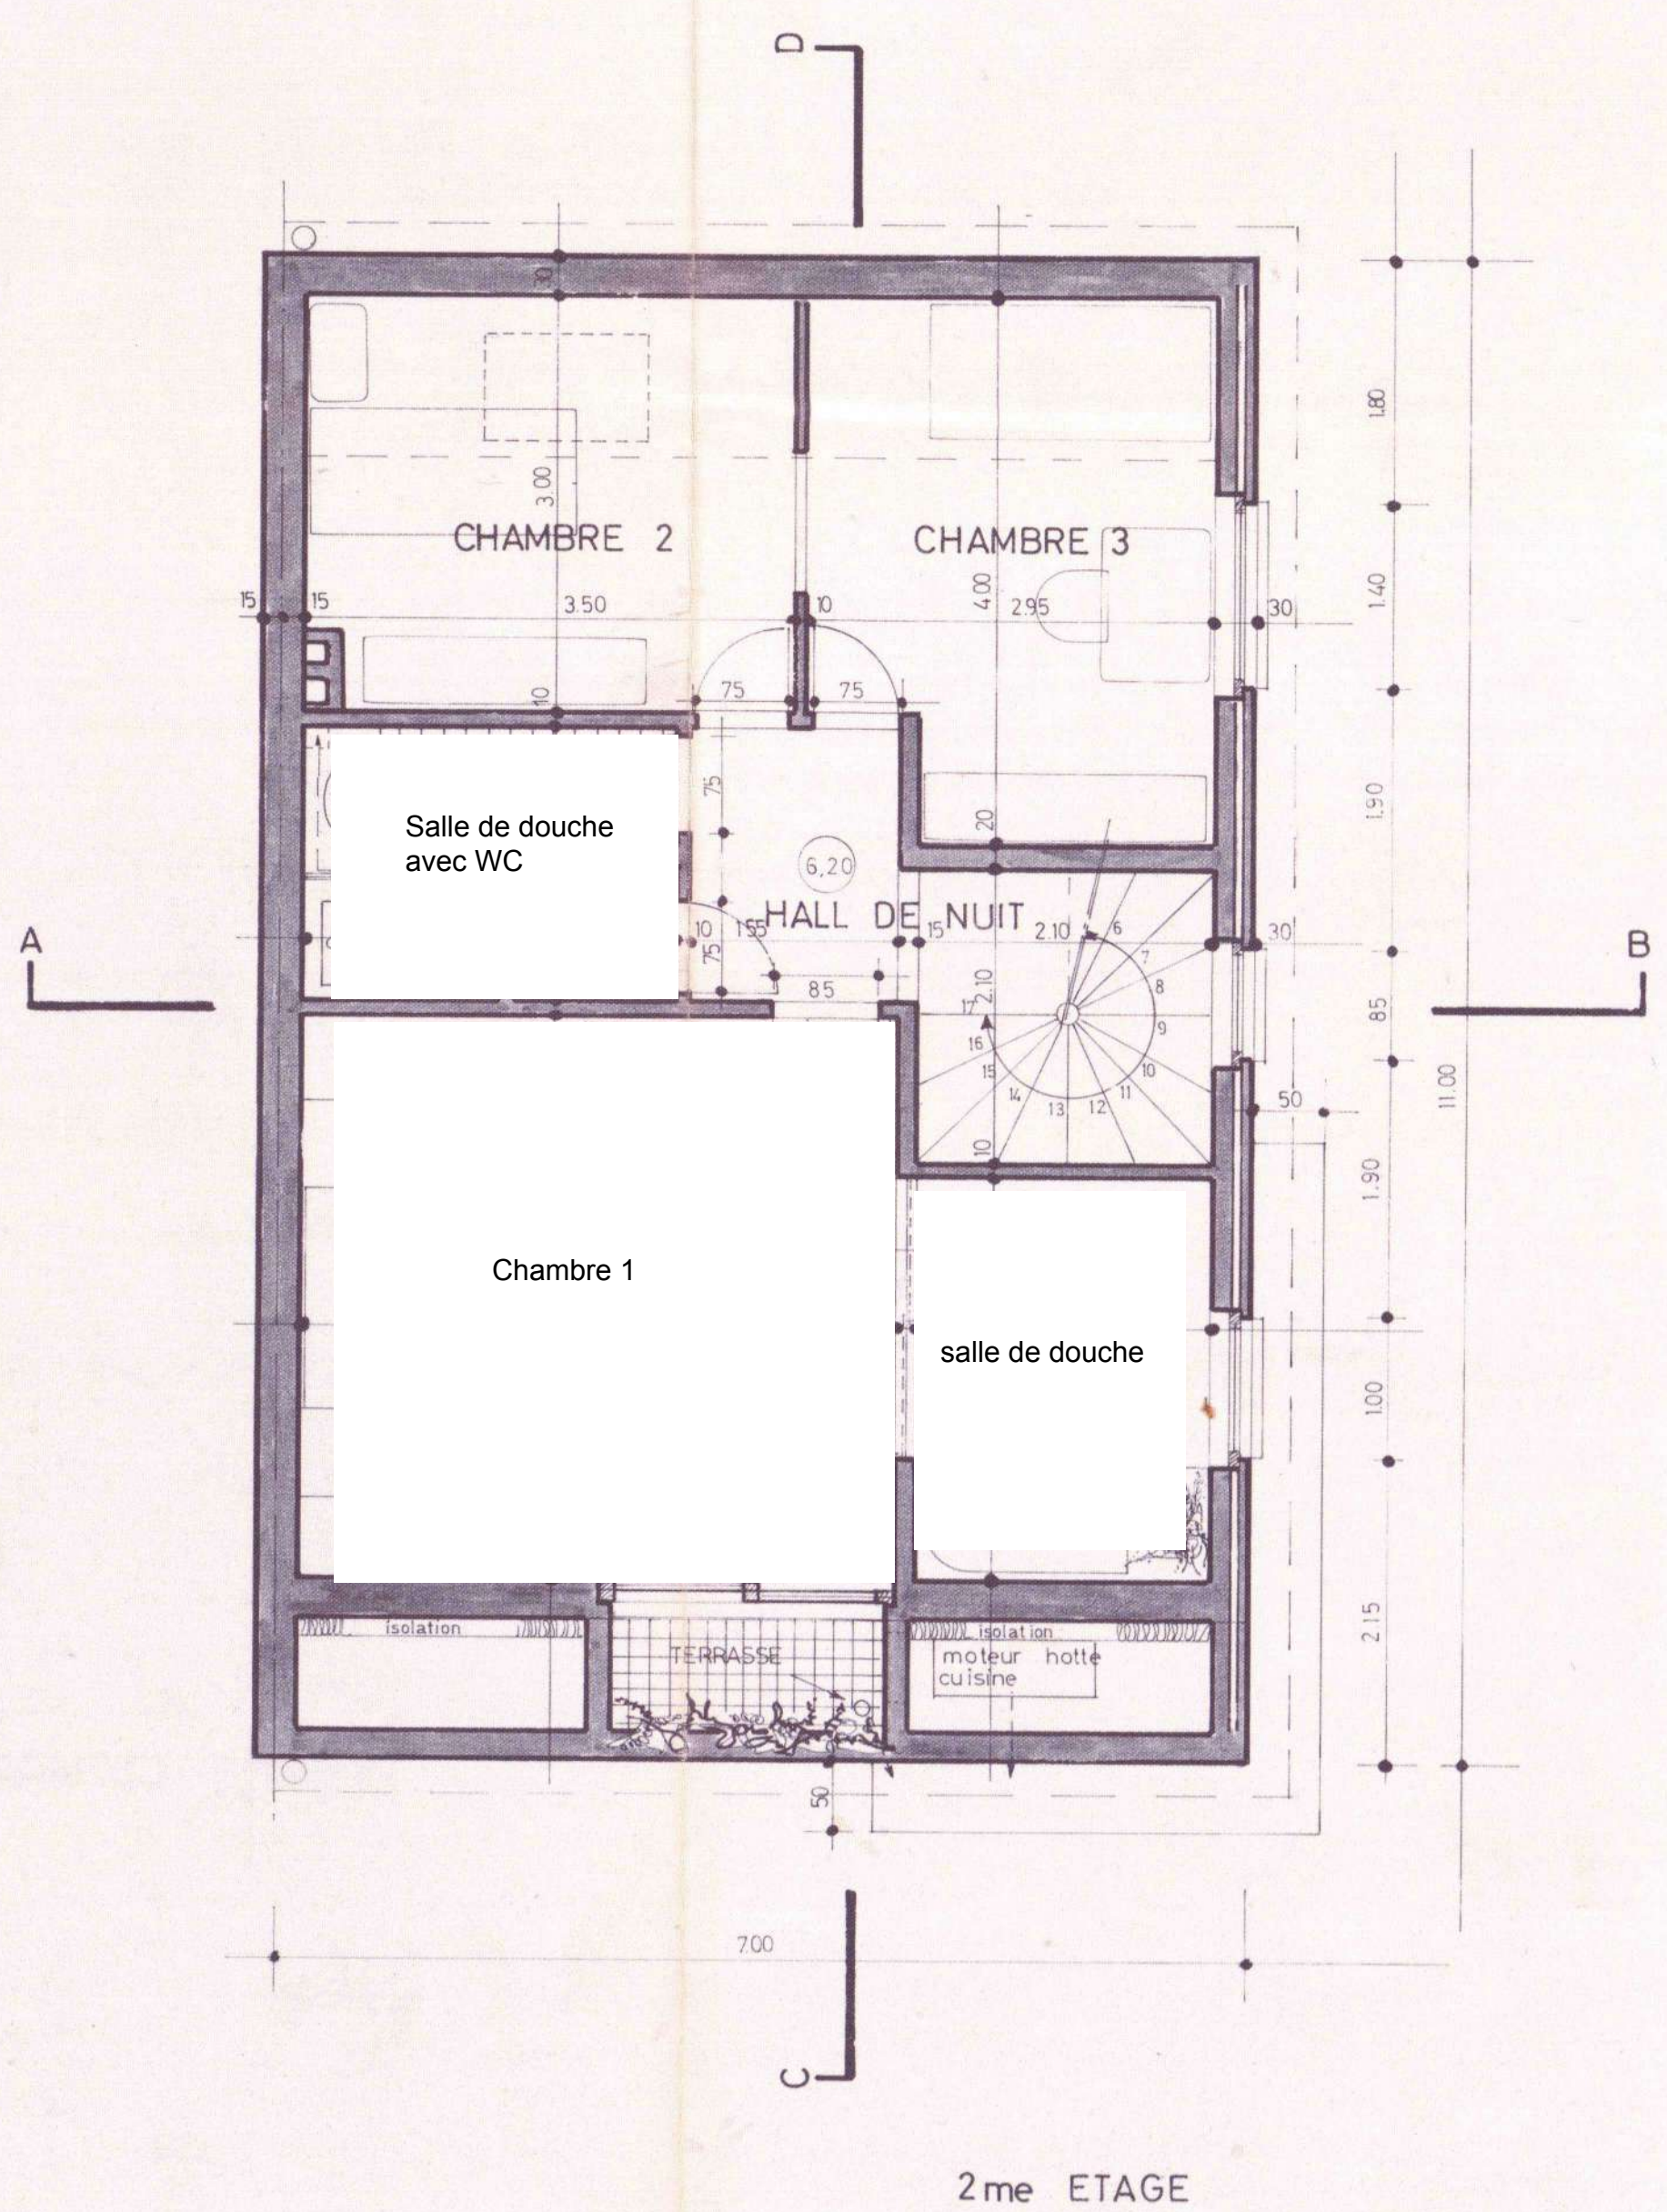
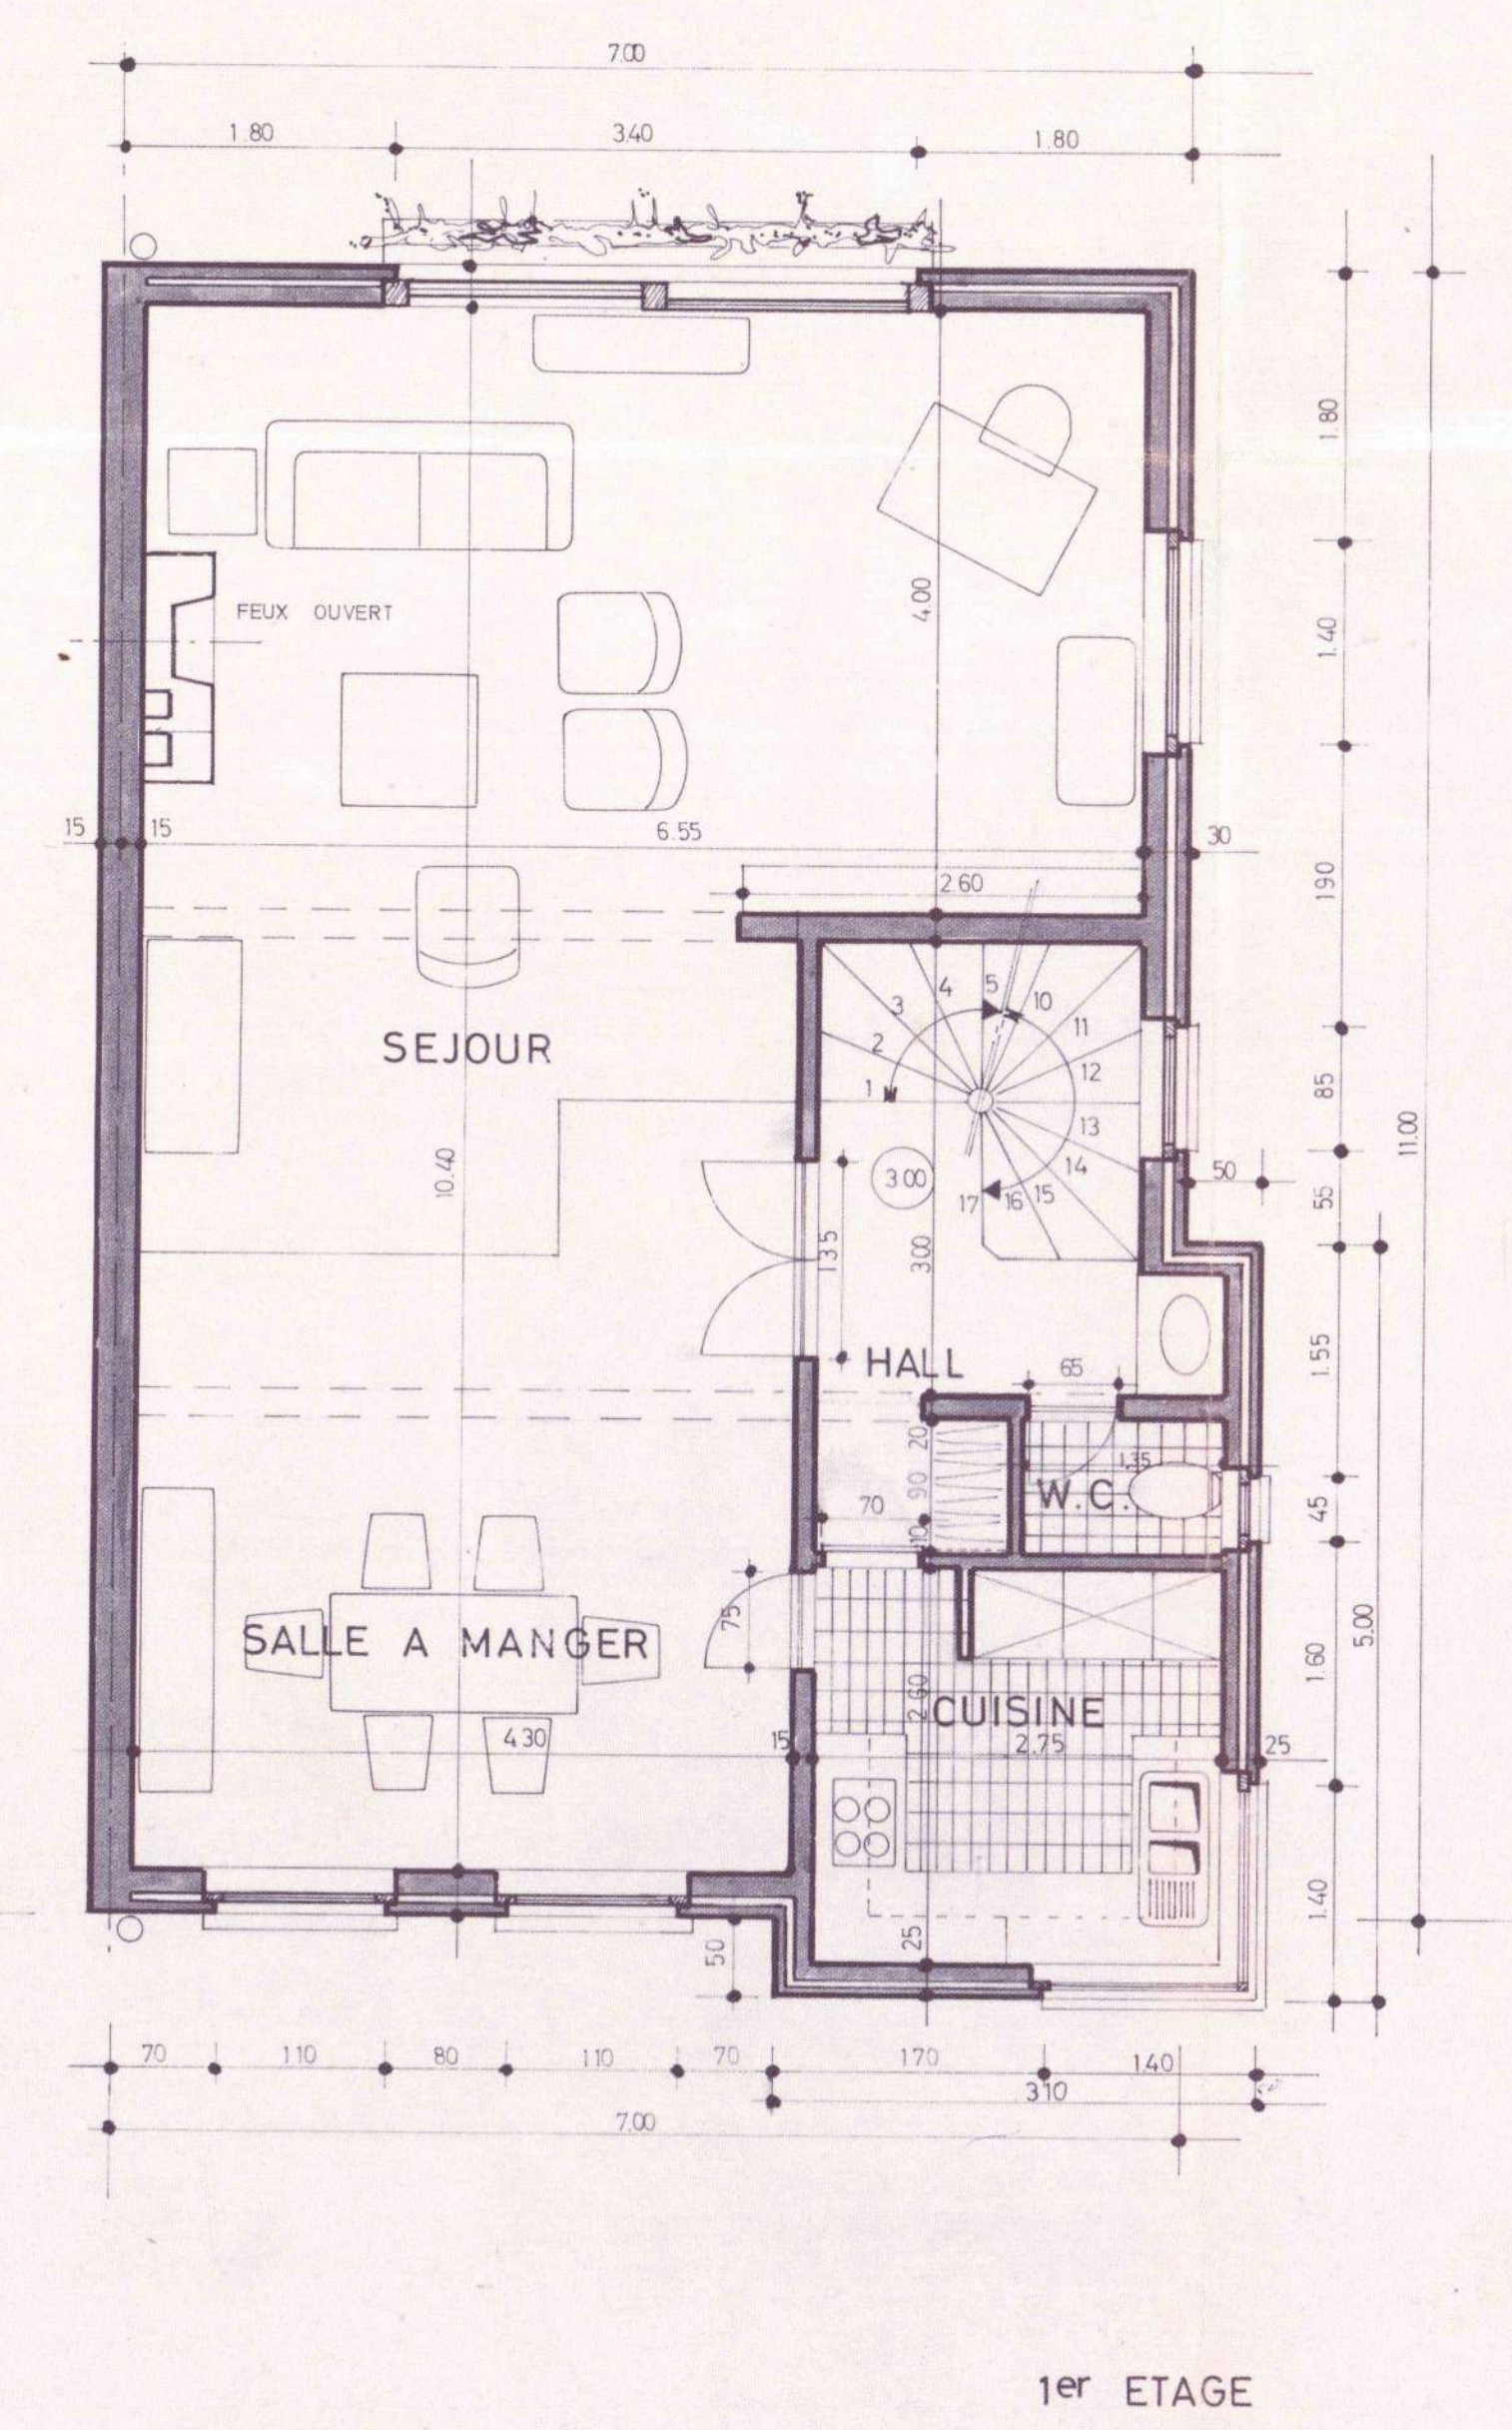
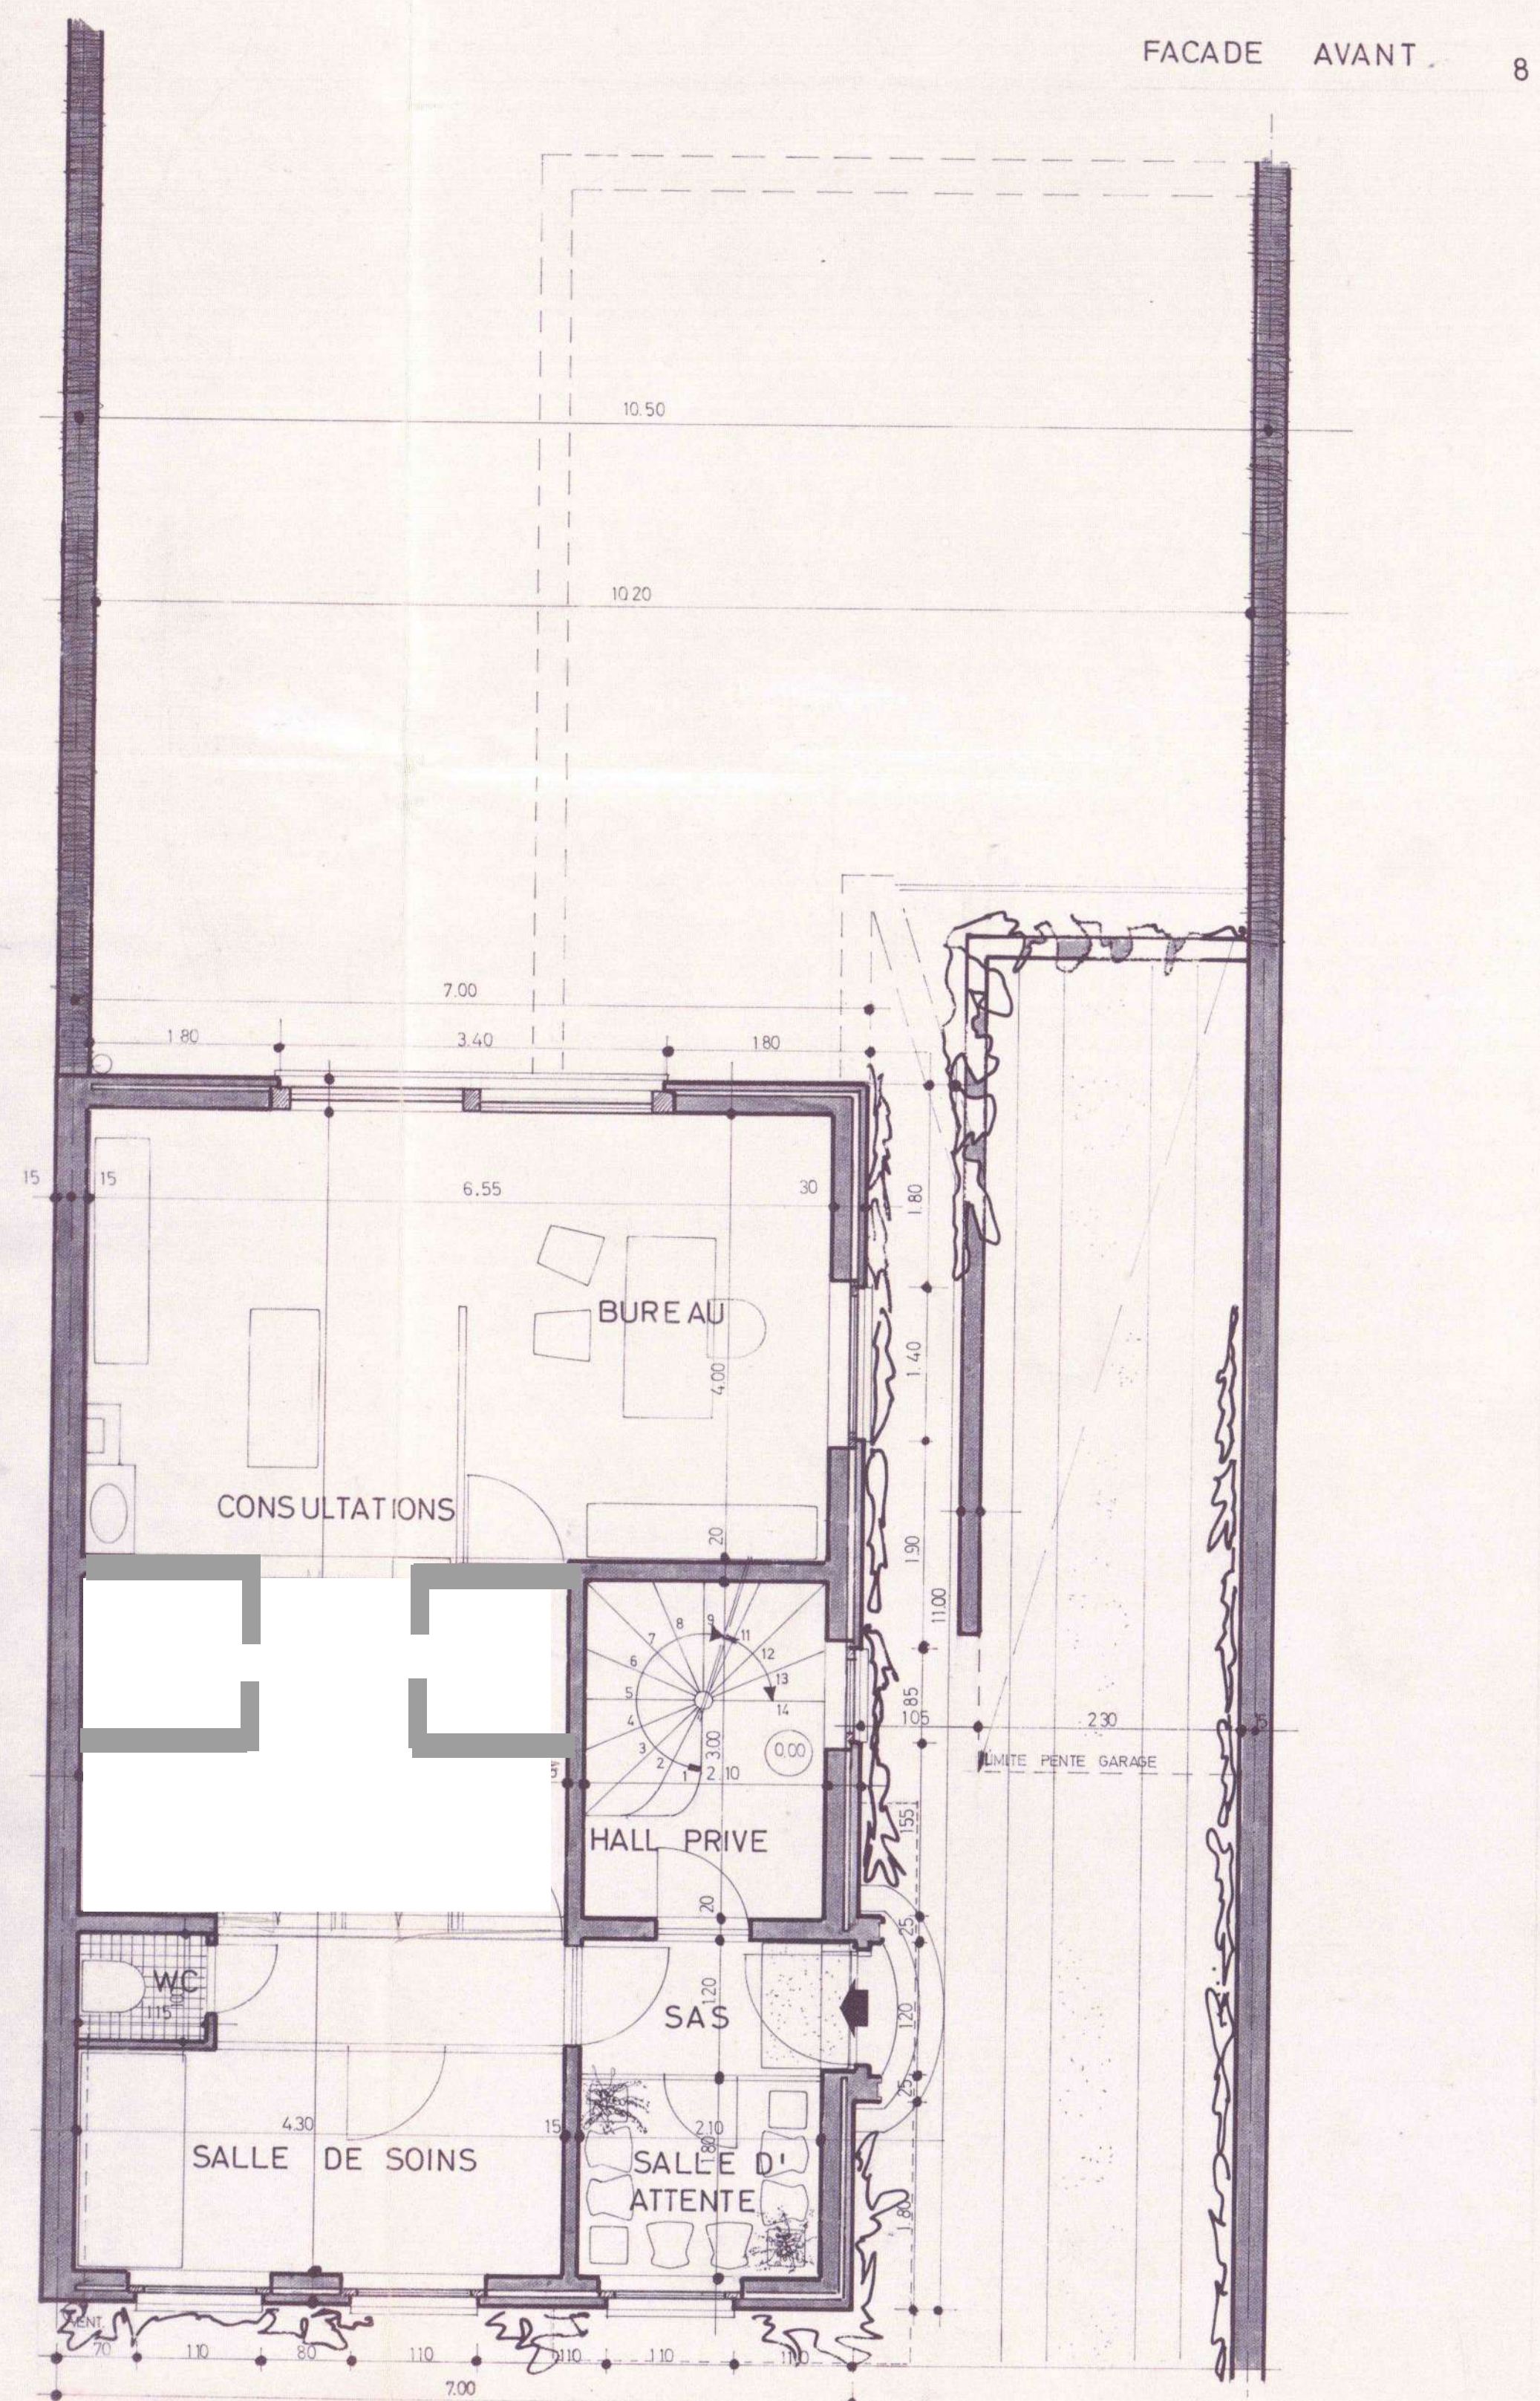
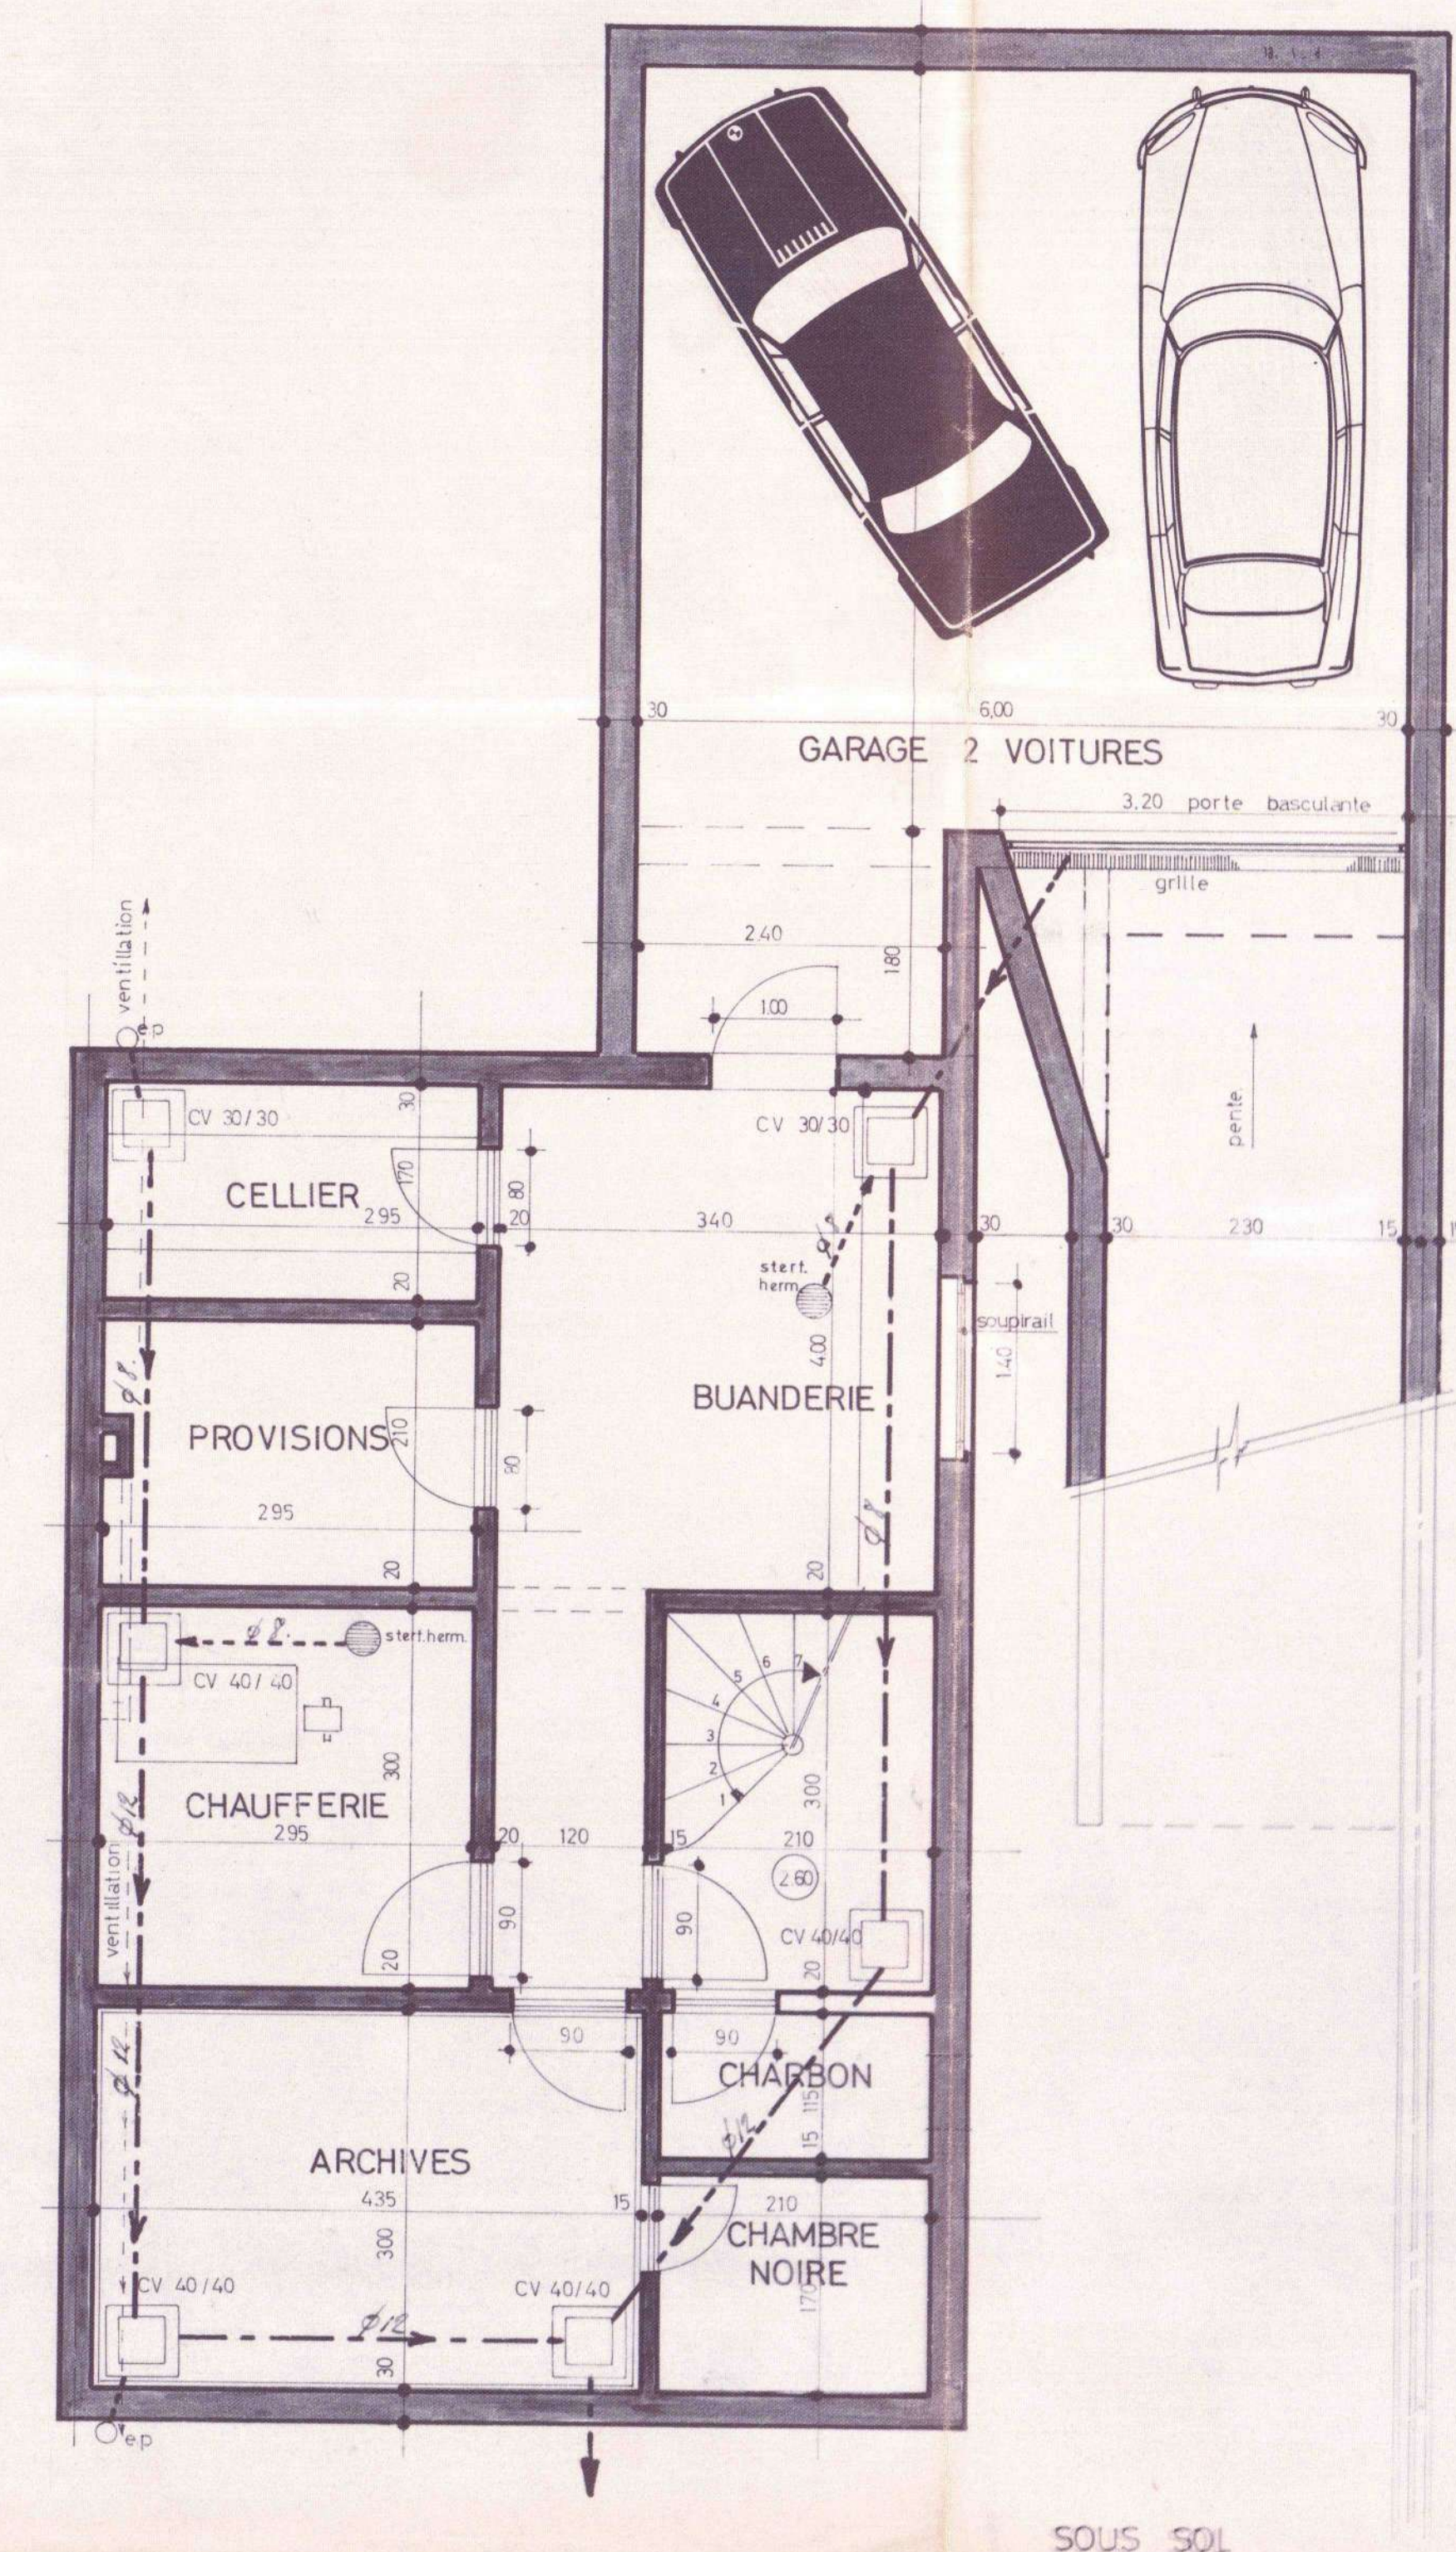
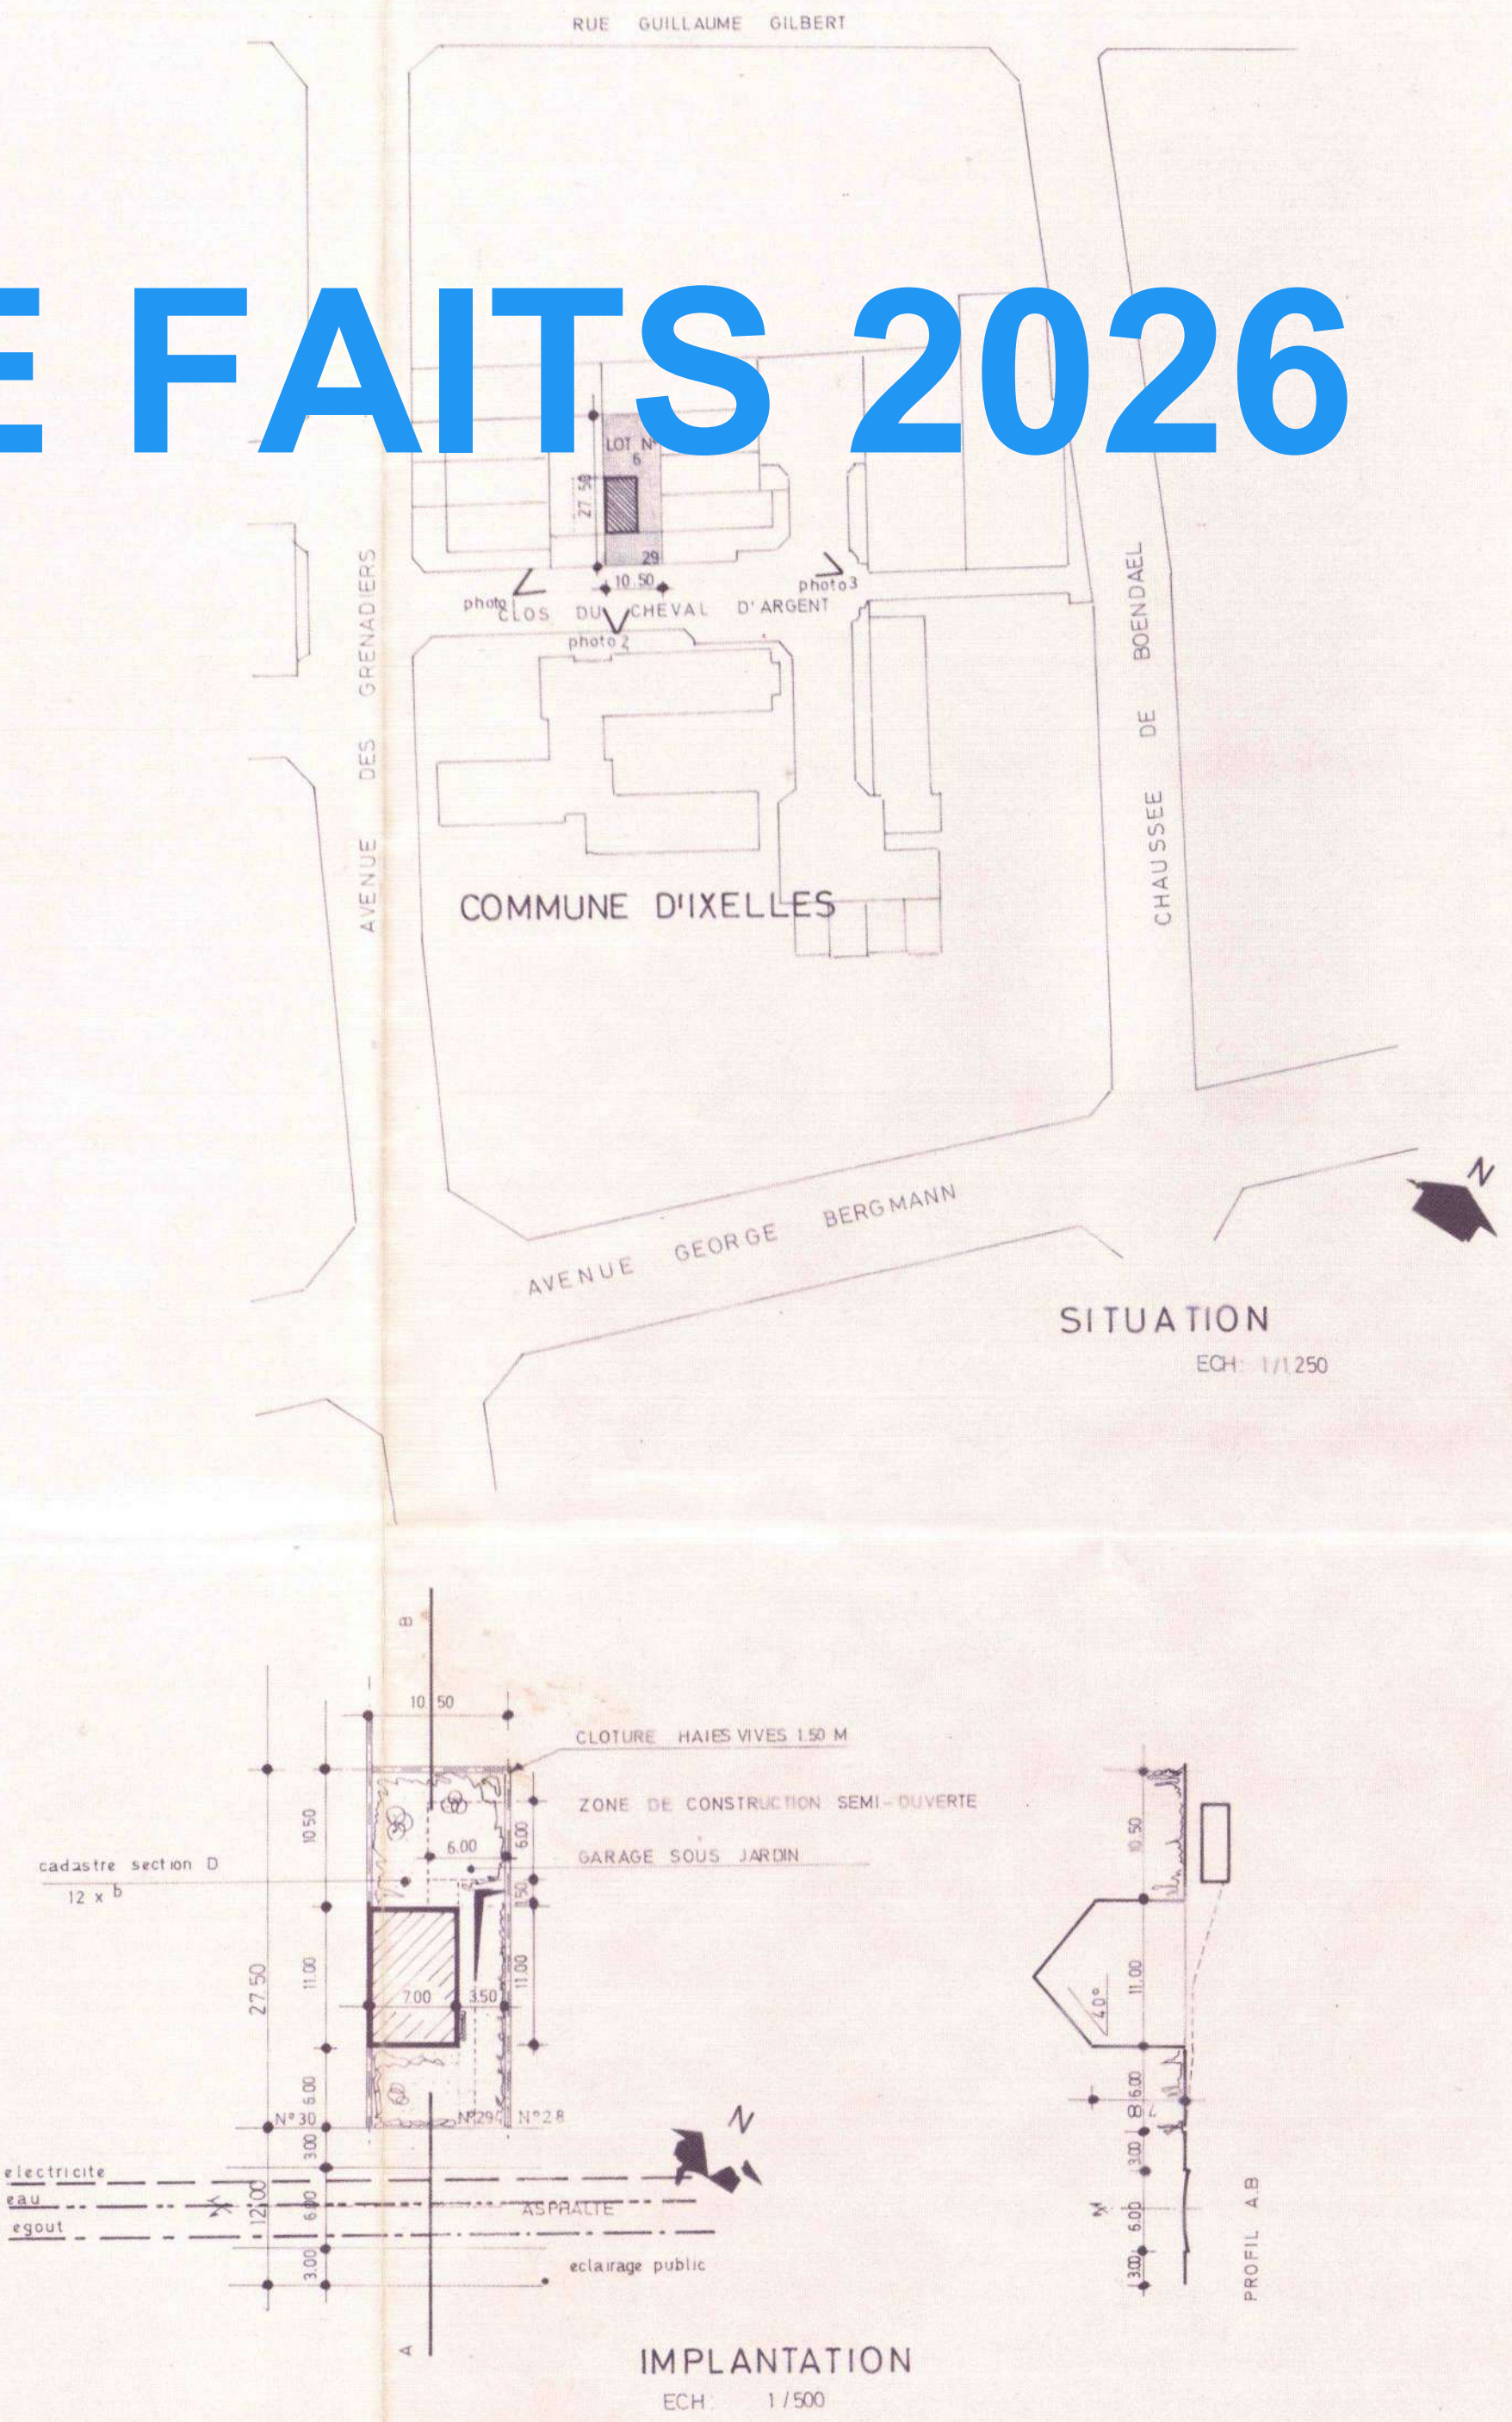
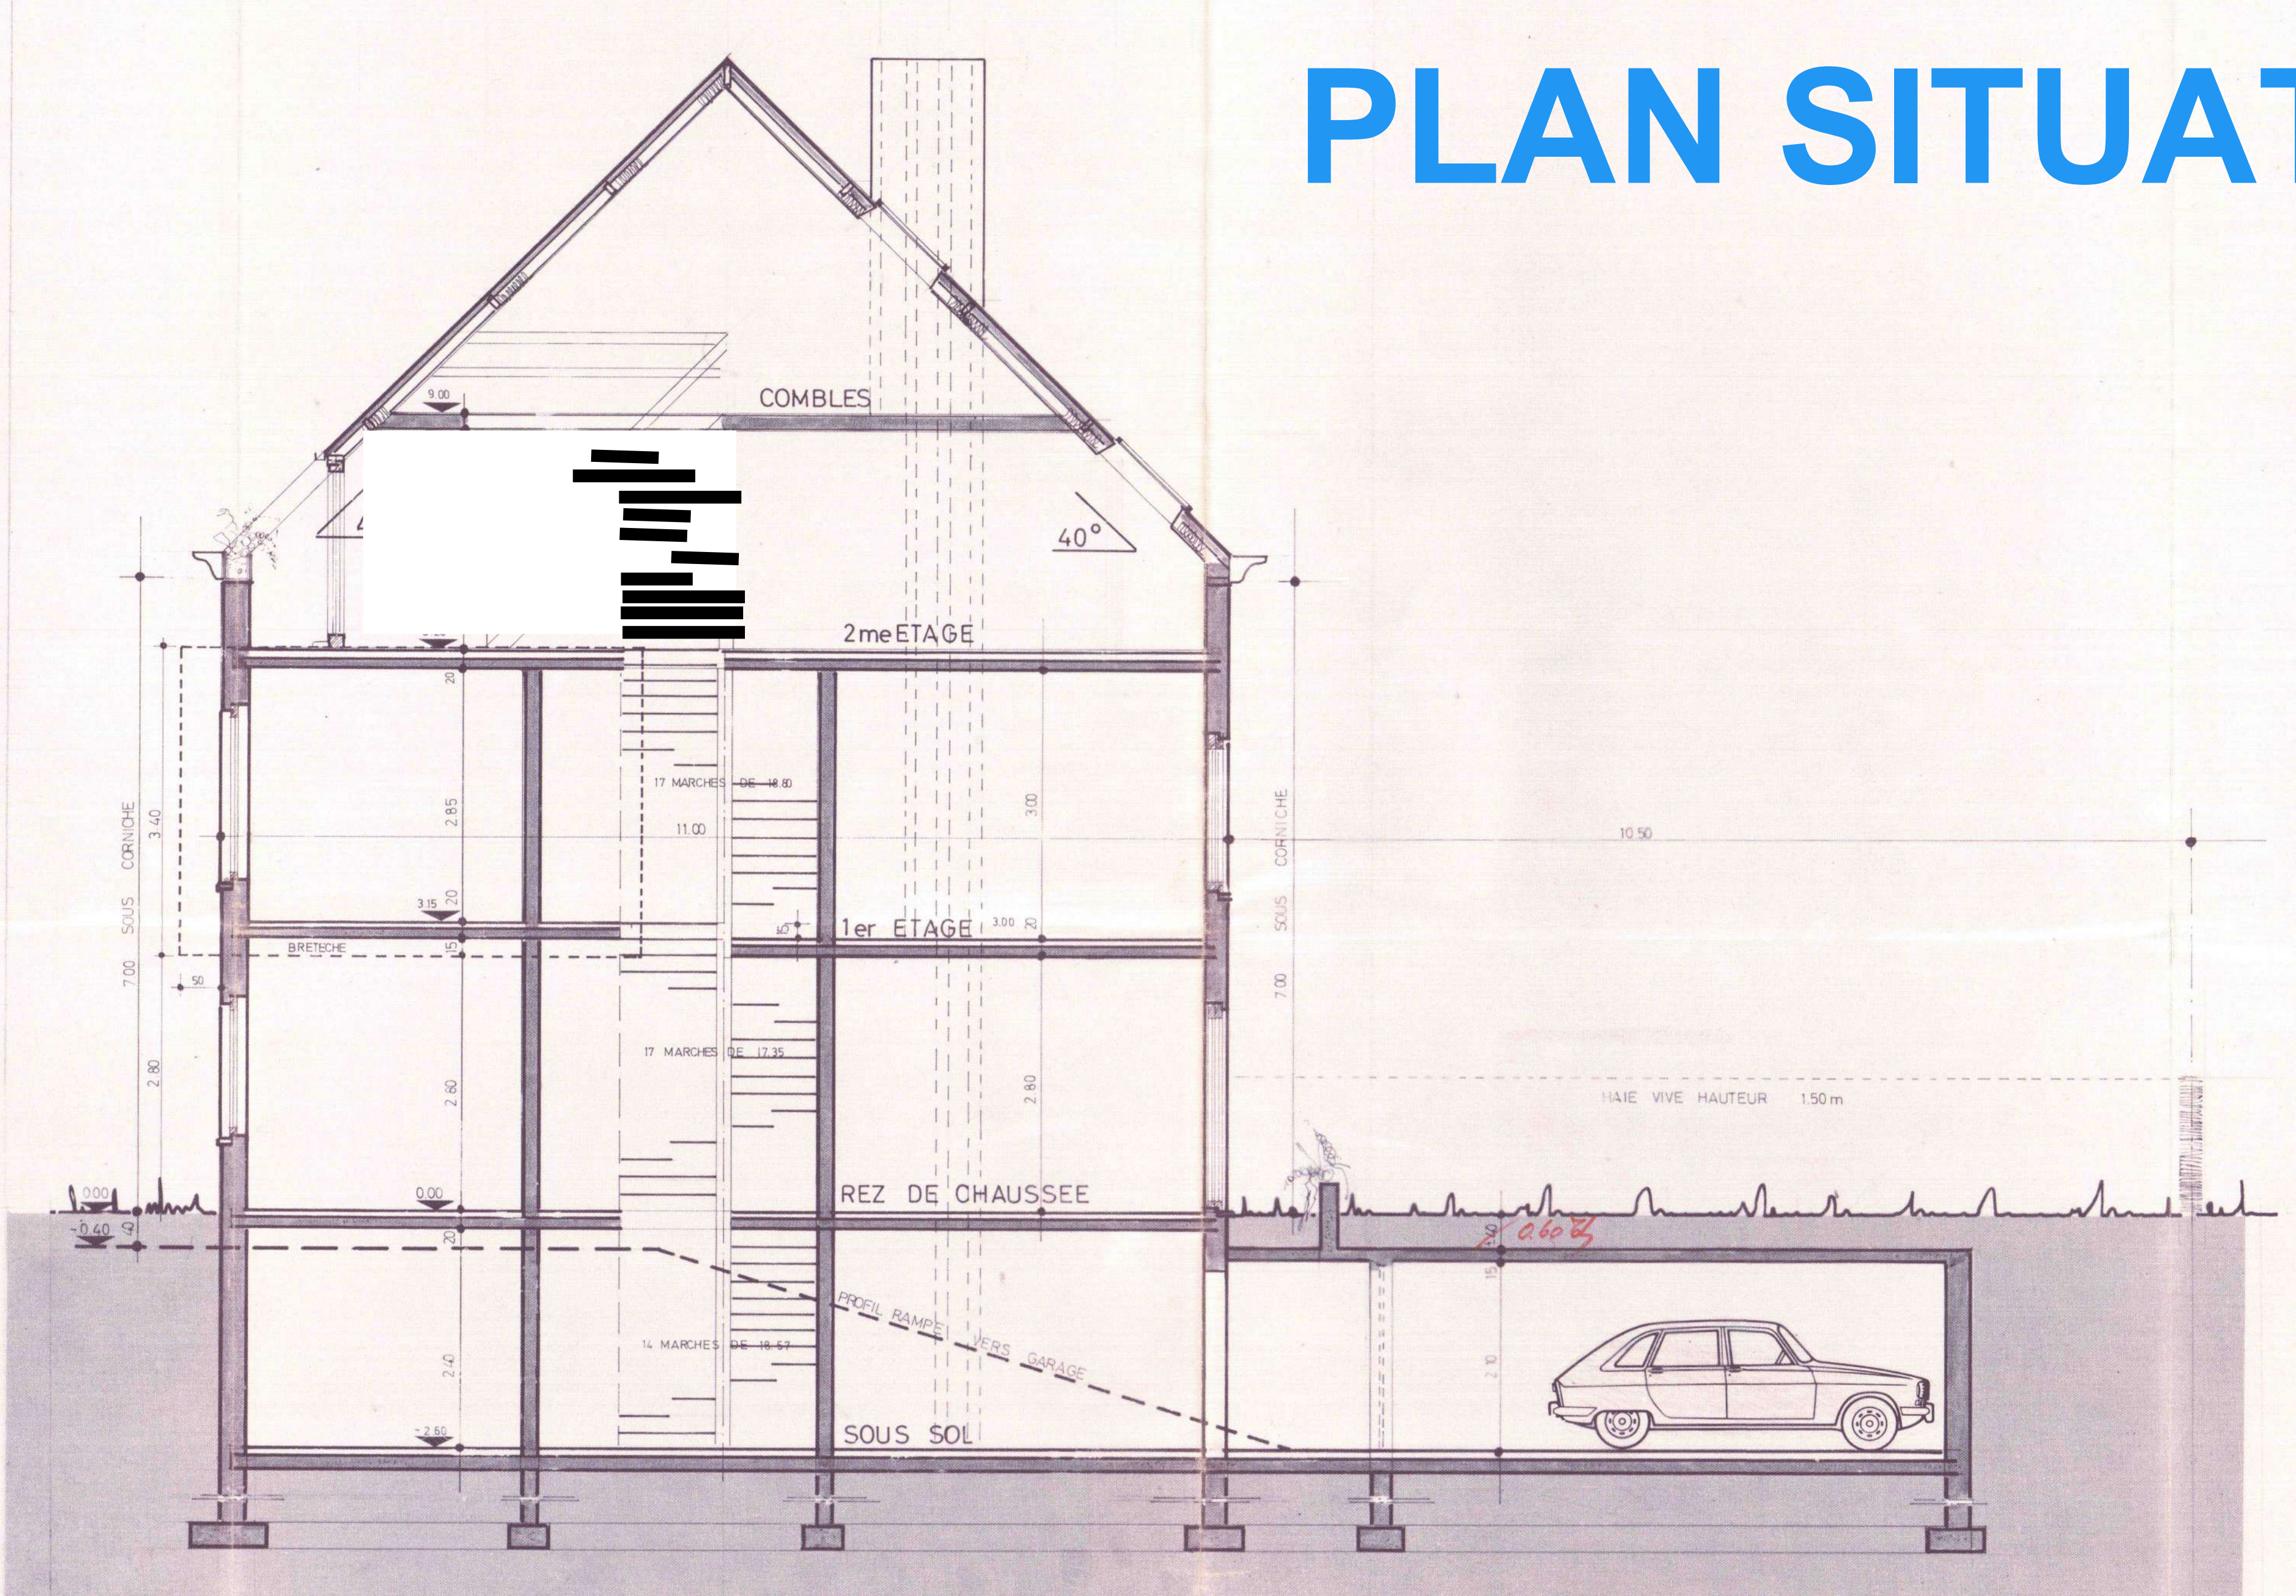


PLAN SITUATION DE FAITS 2026

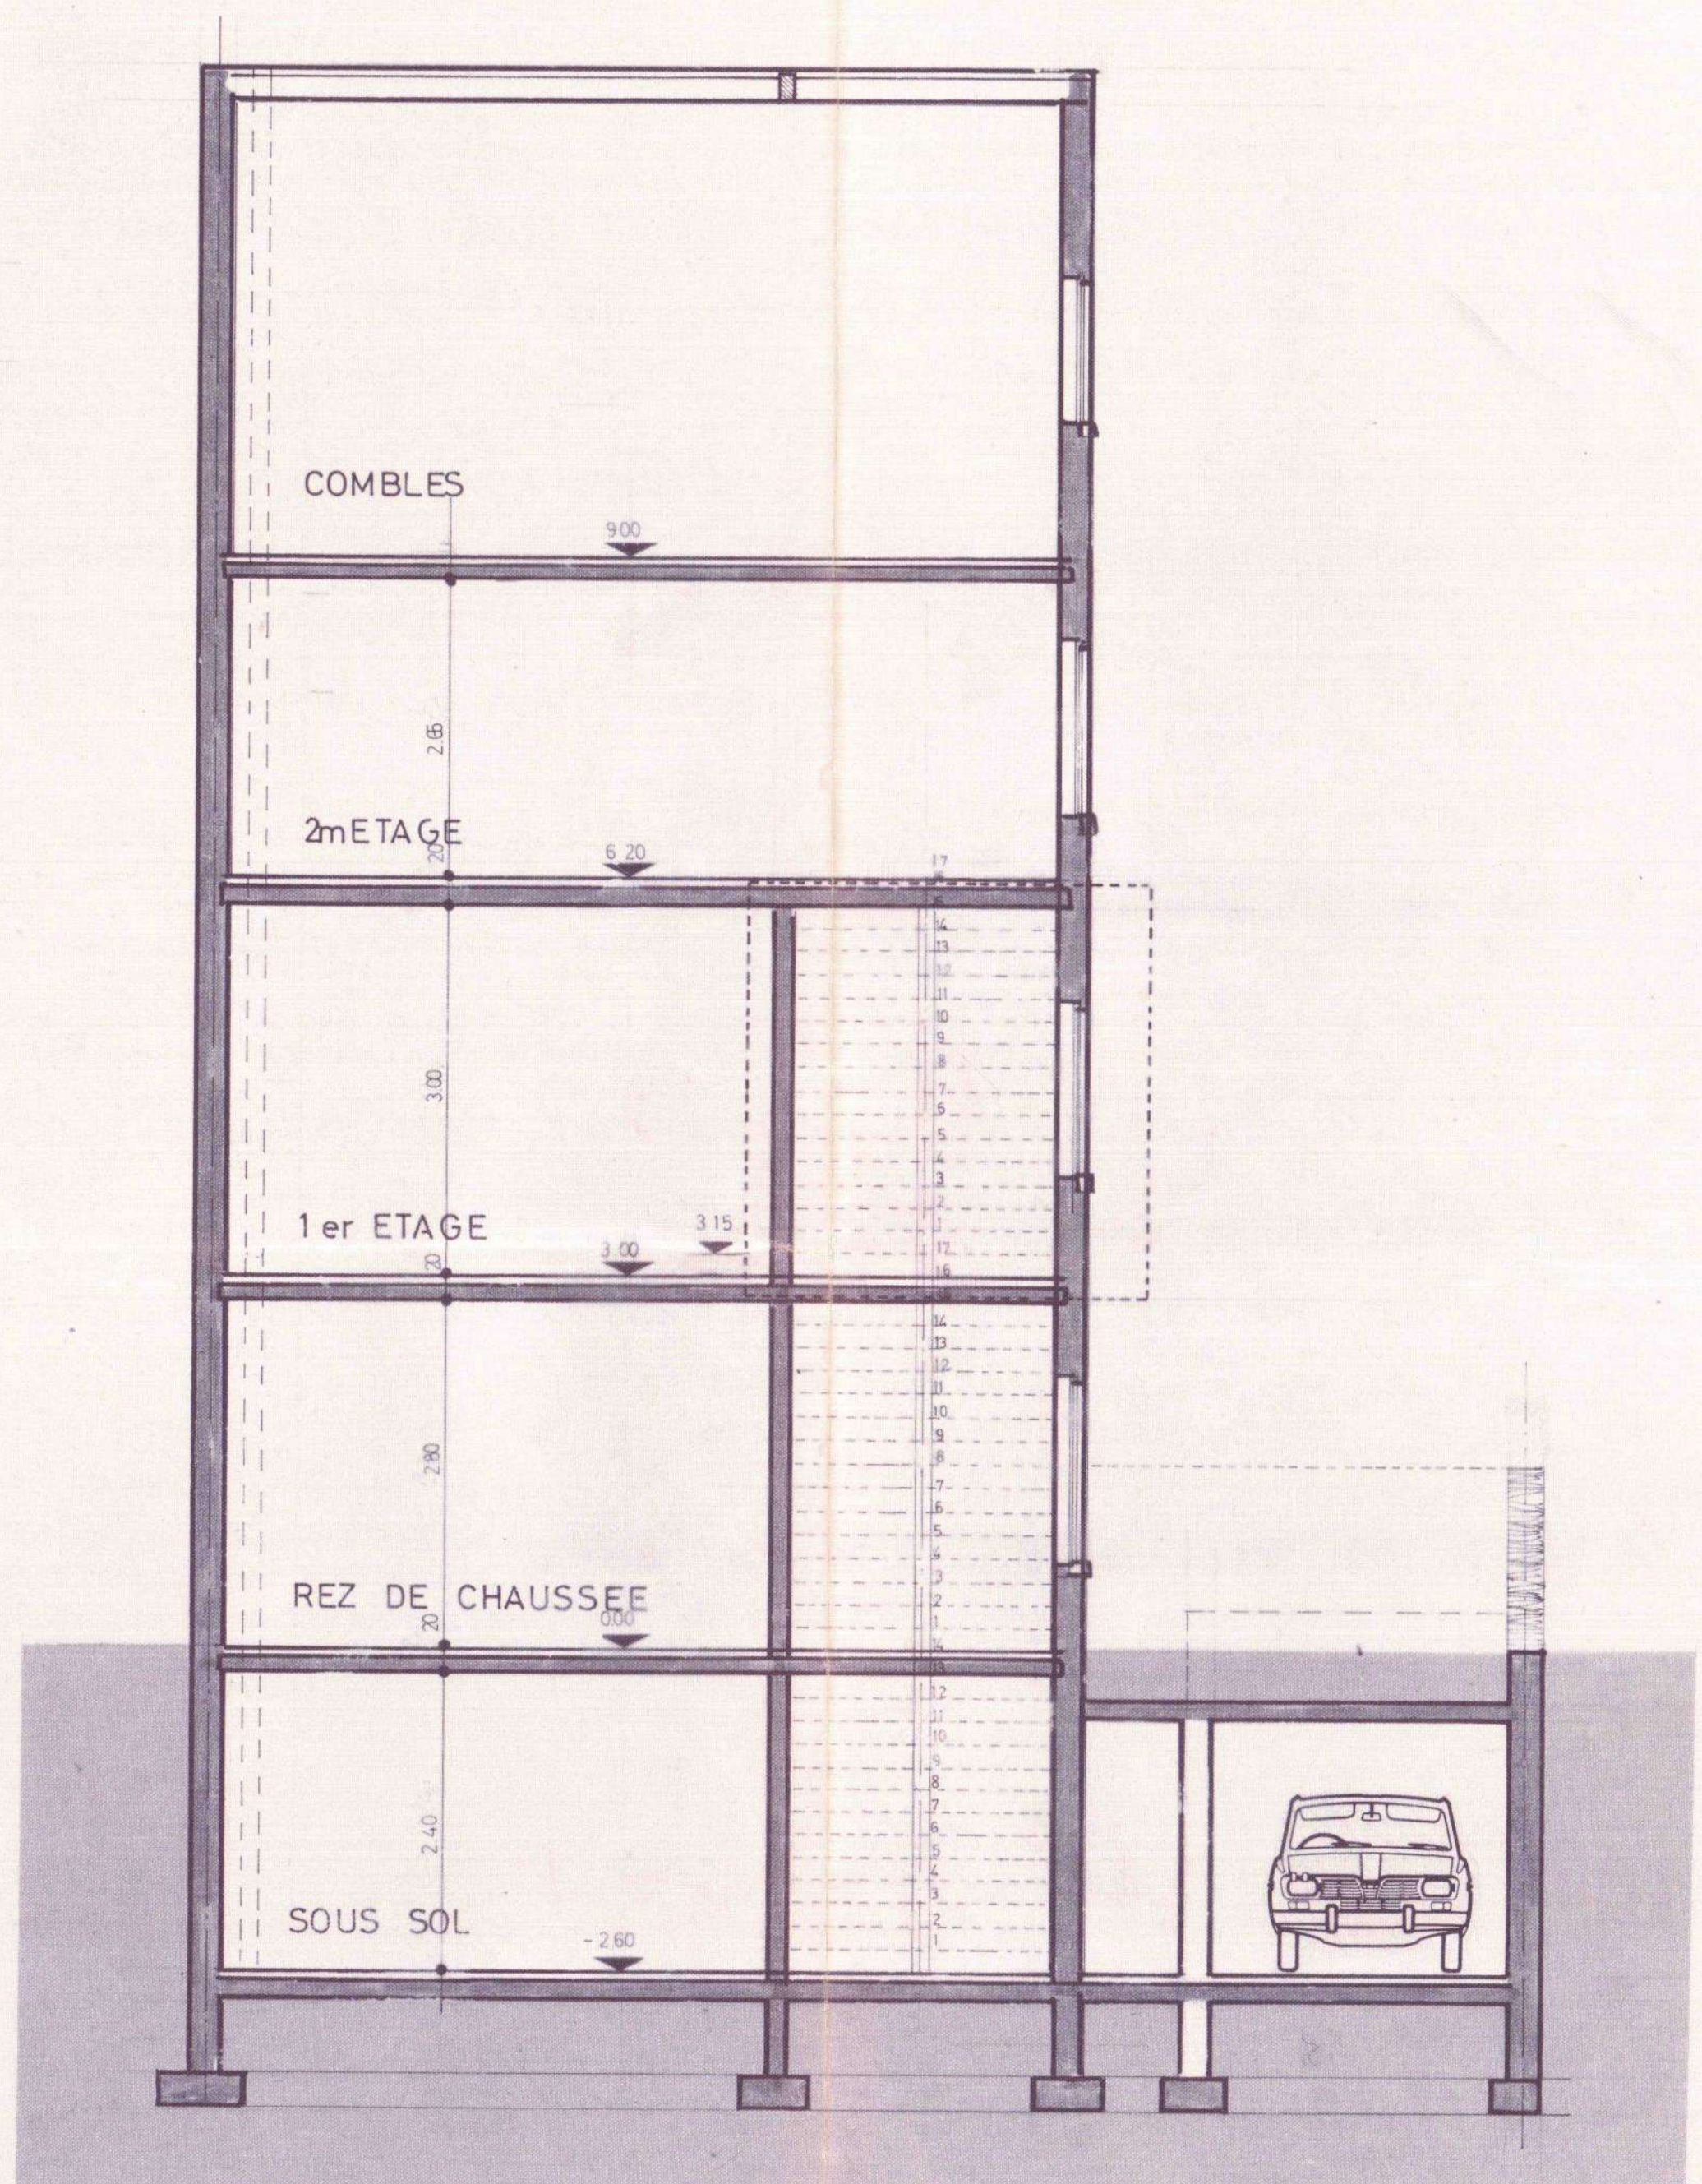

PROVINCE DU BRABANT	
COMMUNE D'IXELLES	
PROPRIETE DE MONSIEUR ET MADAME CHARLES DEMAEYER	
283 chaussee de Forest 1060 BRUXELLES	
situé CLOS DU TERRAIN cadastre Section D partie de 12x8	
PLAN JOINT A NOTRE DEMANDE D'AUTORISATION DE BATIR SITUATION-IMPLANTATION-PLANS-ELEVATIONS ET COUPES	
MONSIEUR ET MADAME CH DEMAEYER 283 chaussee de Forest 1060 BRUXELLES Tél. 537 25 10	RESERVE A LA COMMUNE
AUTEUR DE PROJET BUREAU D'ETUDE A.B.A.C.U.S. J.P. DEMOLIN 36 RUE DE RENPOINT 1038 LAMON, CHAPELLLE ST-LAMBERT Tél. 533 26 24 ARCHITECTE JEAN FEVARS TEL. 2857 10 INGENIEUR A. COUDRE - BRABANT 98 RUE DES PÂQUETTES 1038 BRUXELLES	
ECHELLE 2%	DOSSIER 4708