


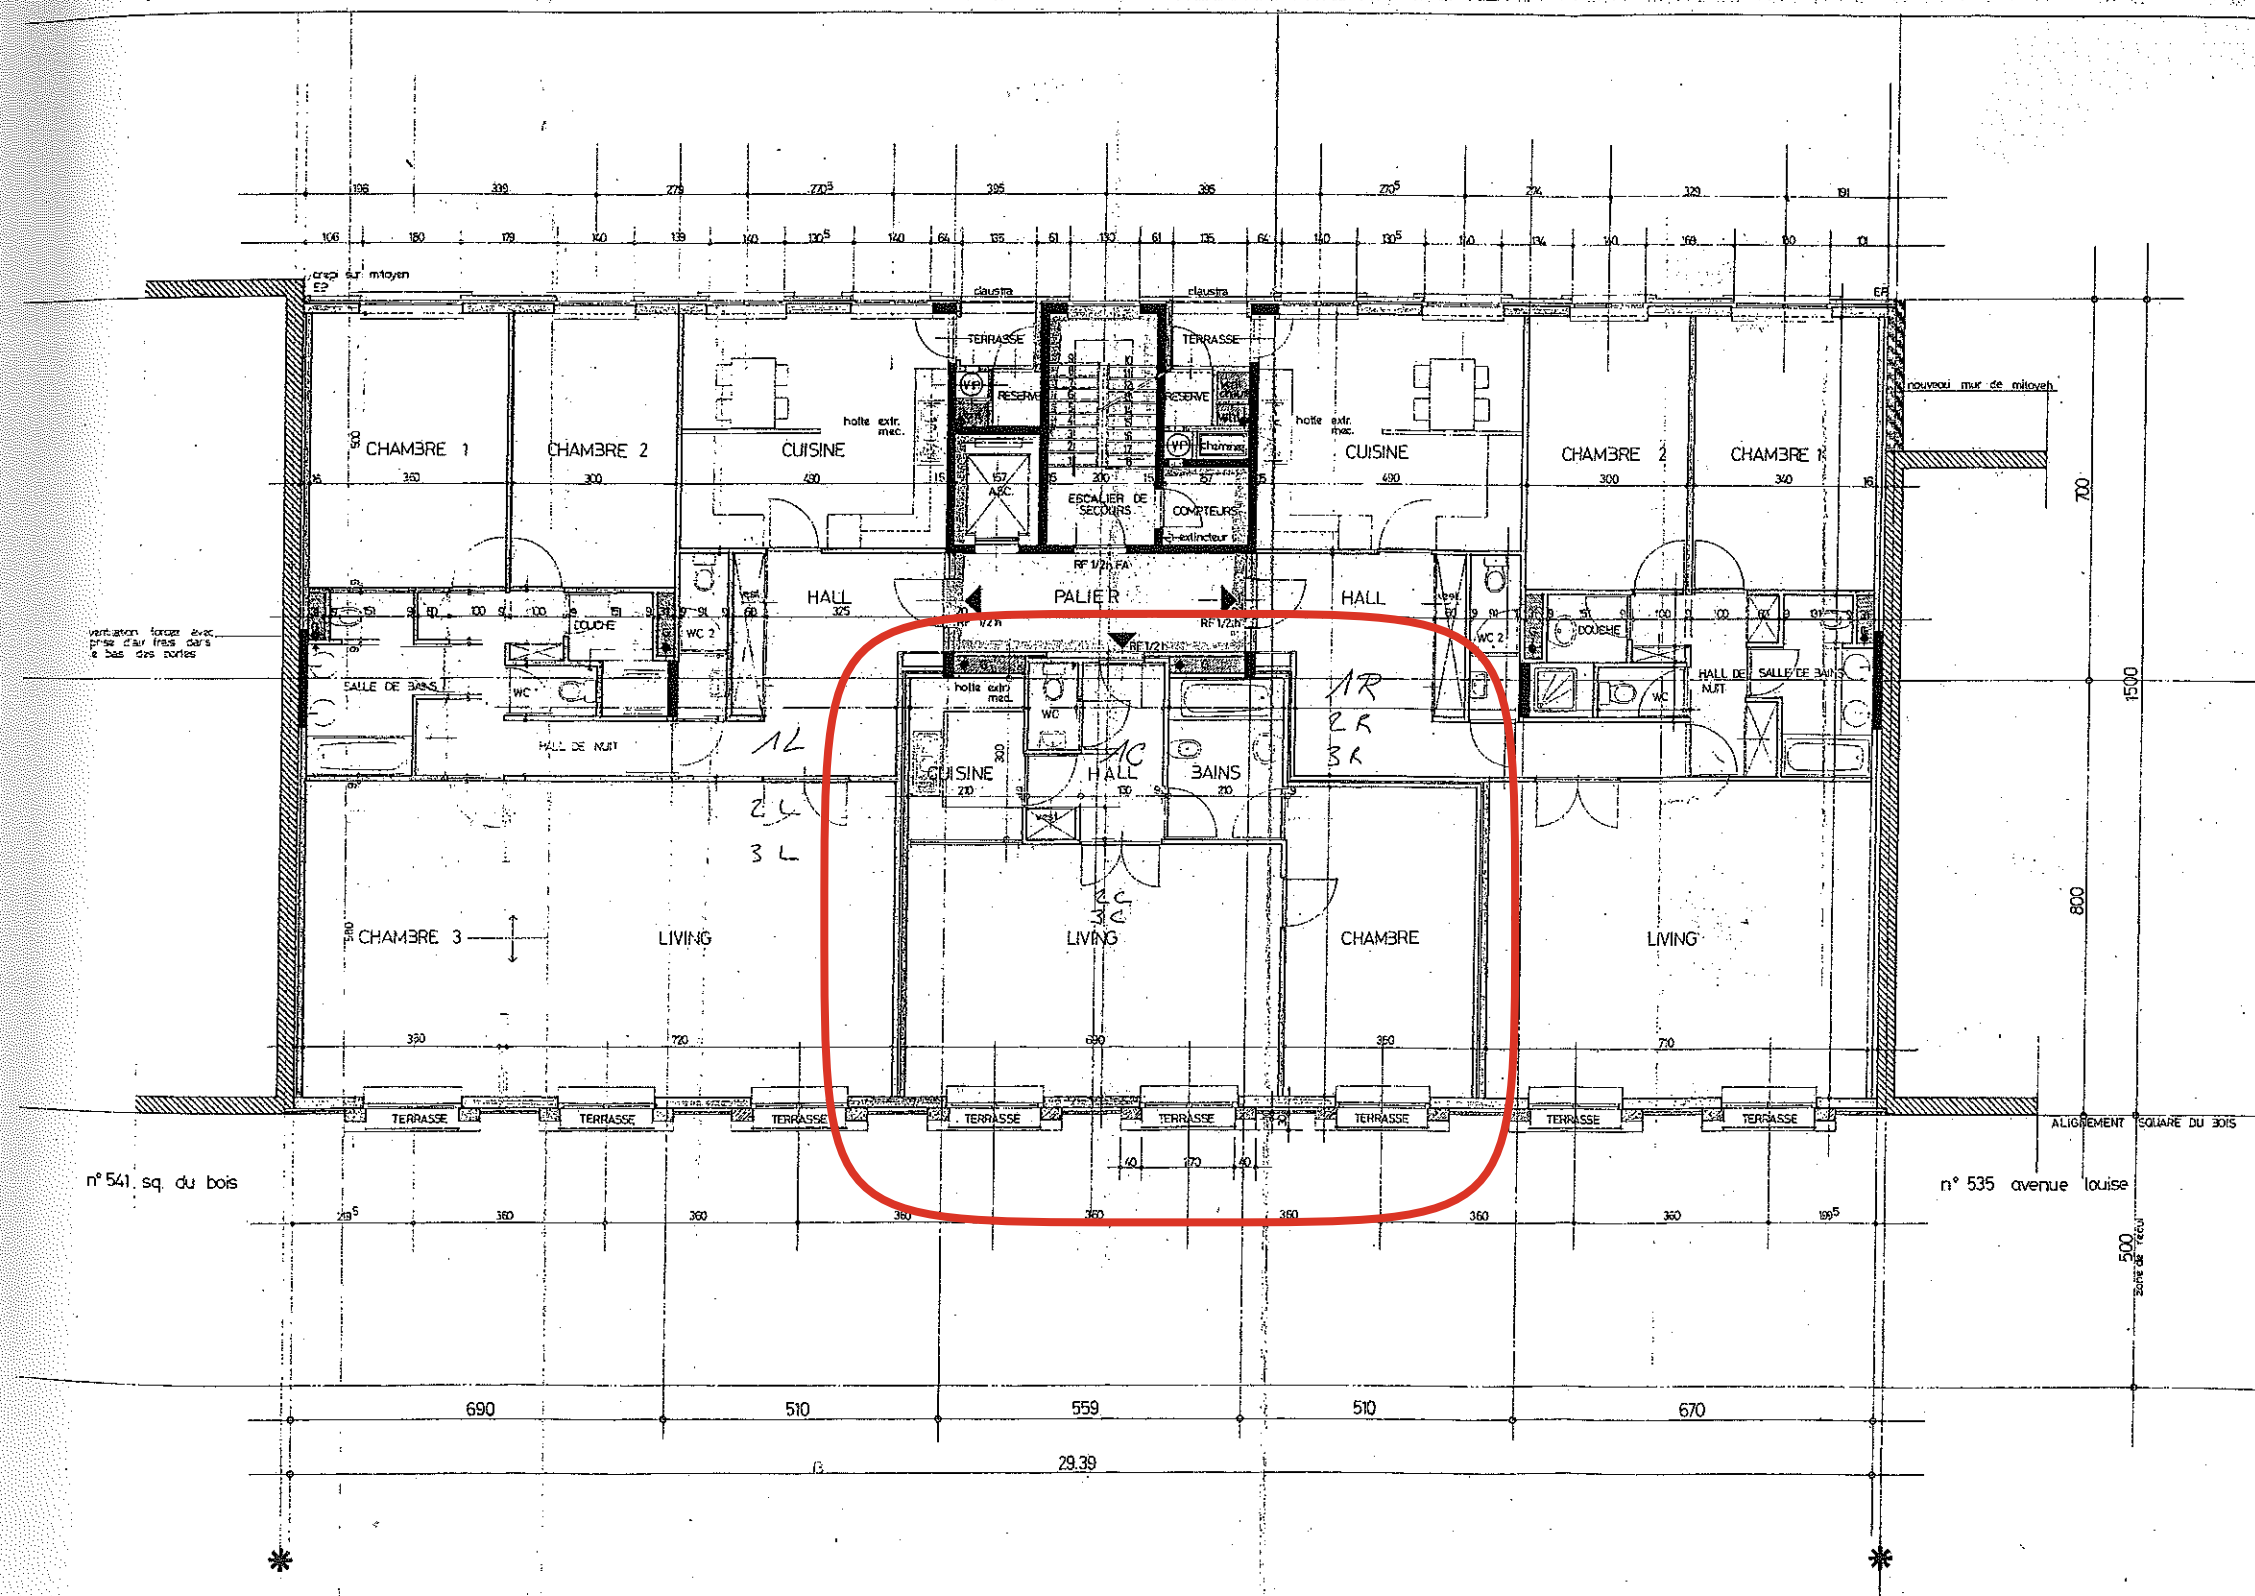

MAÎTRE DE L'OUVRAGE  
**GENERALI BELGIUM**, 48 avenue Louise 1050 Bruxelles.

**GENERALI RESIDENCE**  
 square du bois 539 avenue Louise

MODIFICATION AU PERMIS DE BATIR  
 N° 631 / 74


1<sup>er</sup> 2<sup>e</sup> 3<sup>e</sup> étage

**ENTREPRENEUR**  
**BERNHEIM - OUTREMER S.A.**  
 rue Montoyer 1040 Bruxelles

**STABILITÉ**  
**VERDEYEN - MOENAERT**  
 avenue des arts 21 1040 Bruxelles

| dossier | plan  | échelle  | date    | par | pour |
|---------|-------|----------|---------|-----|------|
| 5213    | 771/4 | 2cm p.m. | 3.10.77 |     |      |

Enregistré 1 rôle - renvois à  
 Schaerbeek 1<sup>er</sup> bureau le 3 octobre  
 vol 12 folio 52 case 9  
 reçu : vingt-cinq euro (25€)  
 Le Receveur, ff. (signé) J.

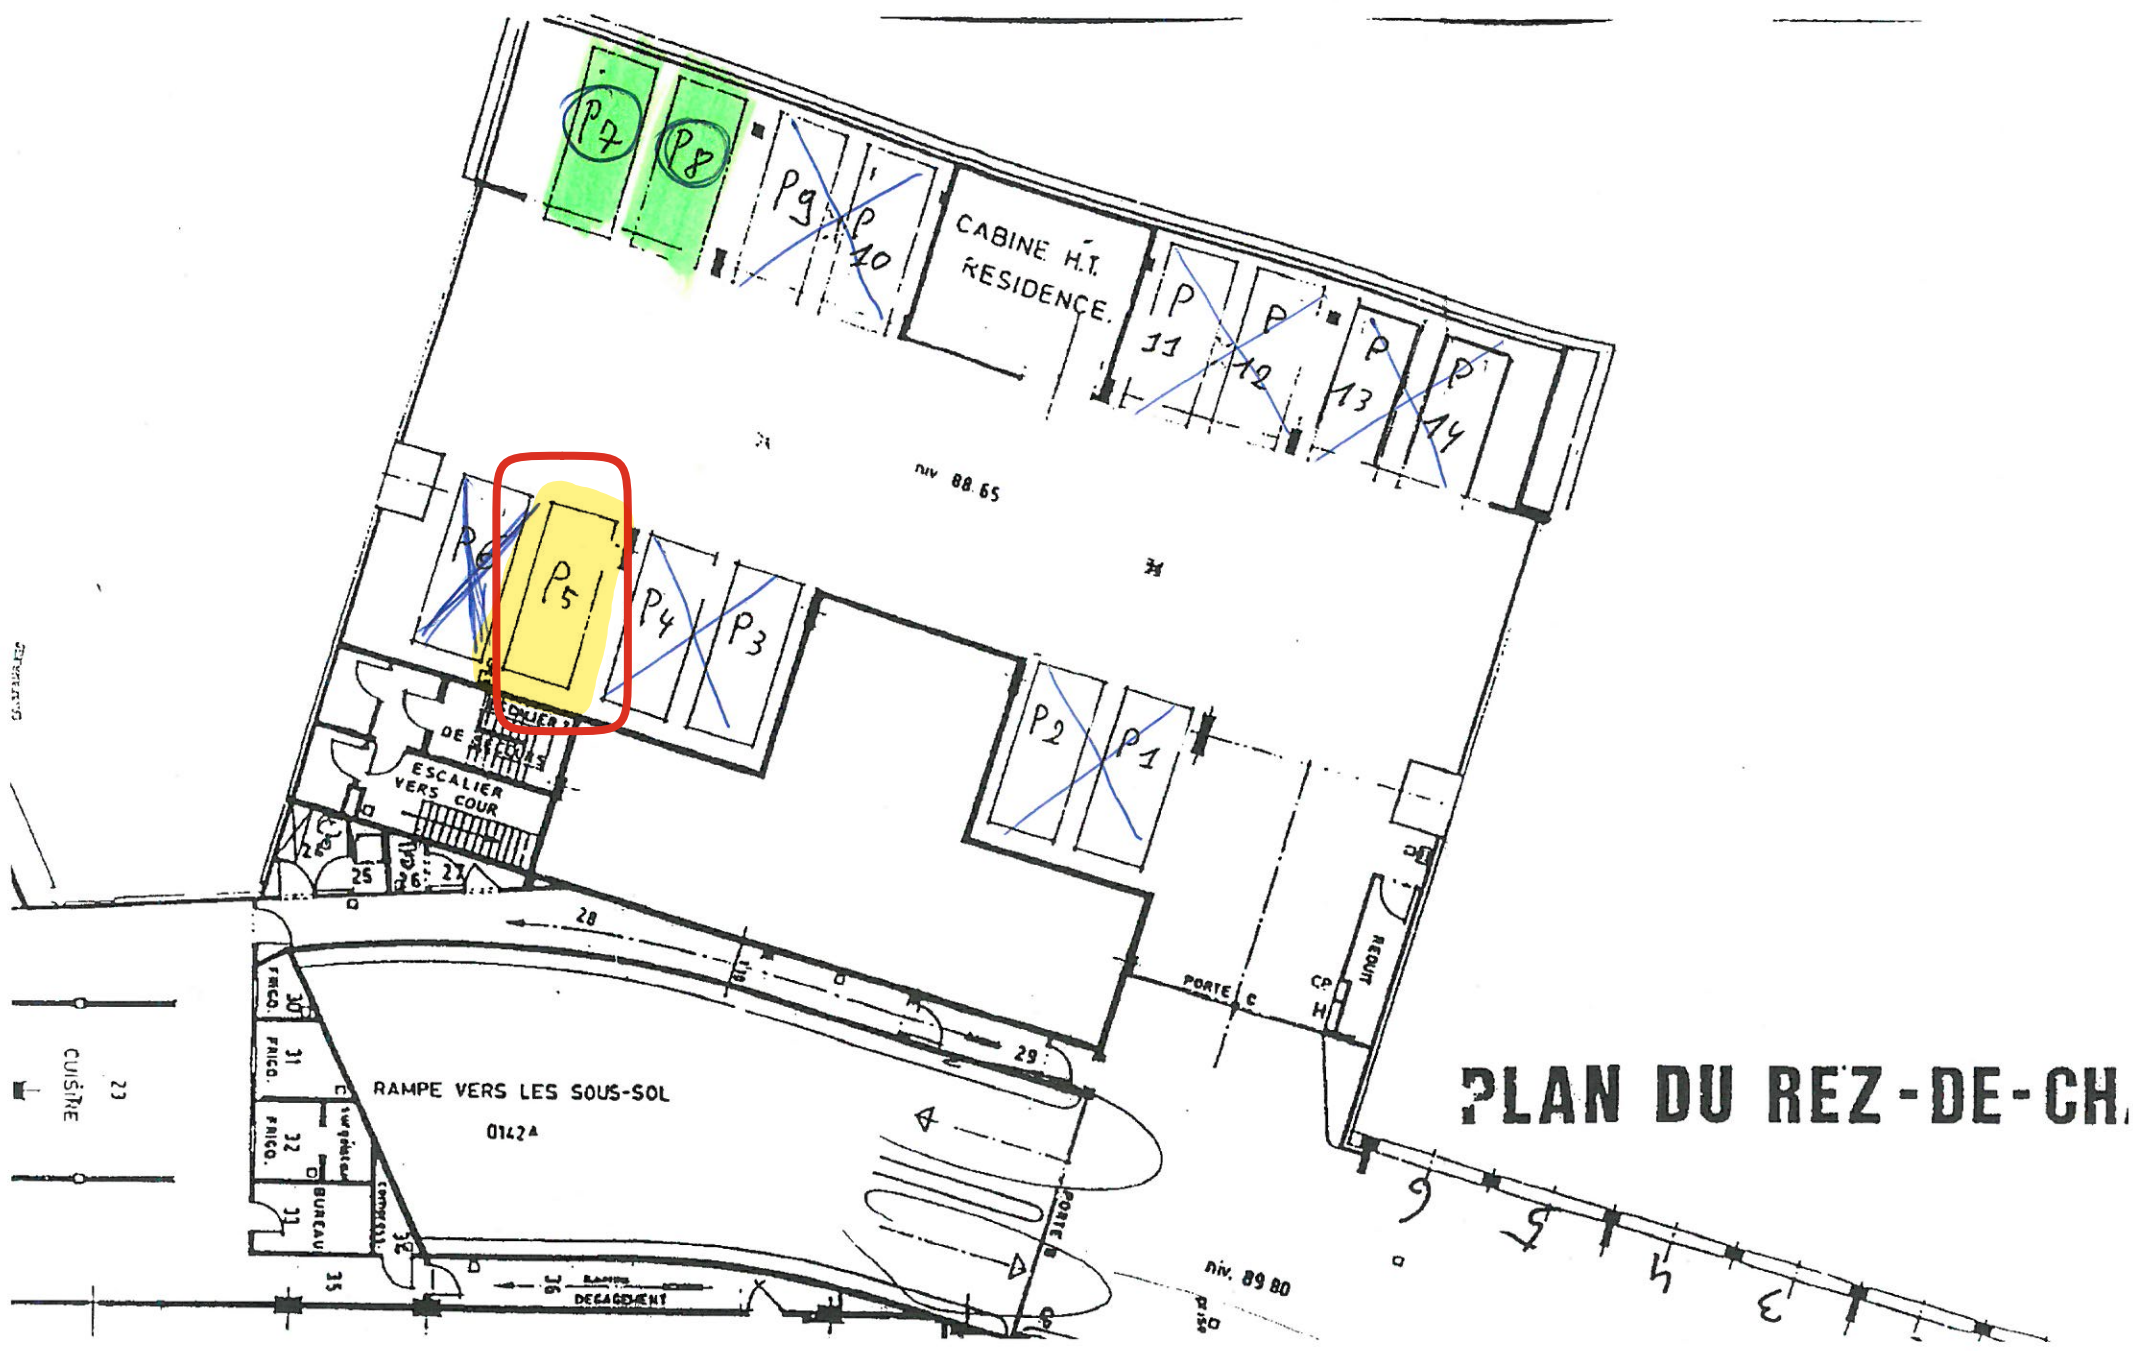

**PLAN DU REZ-DE-CH.**