


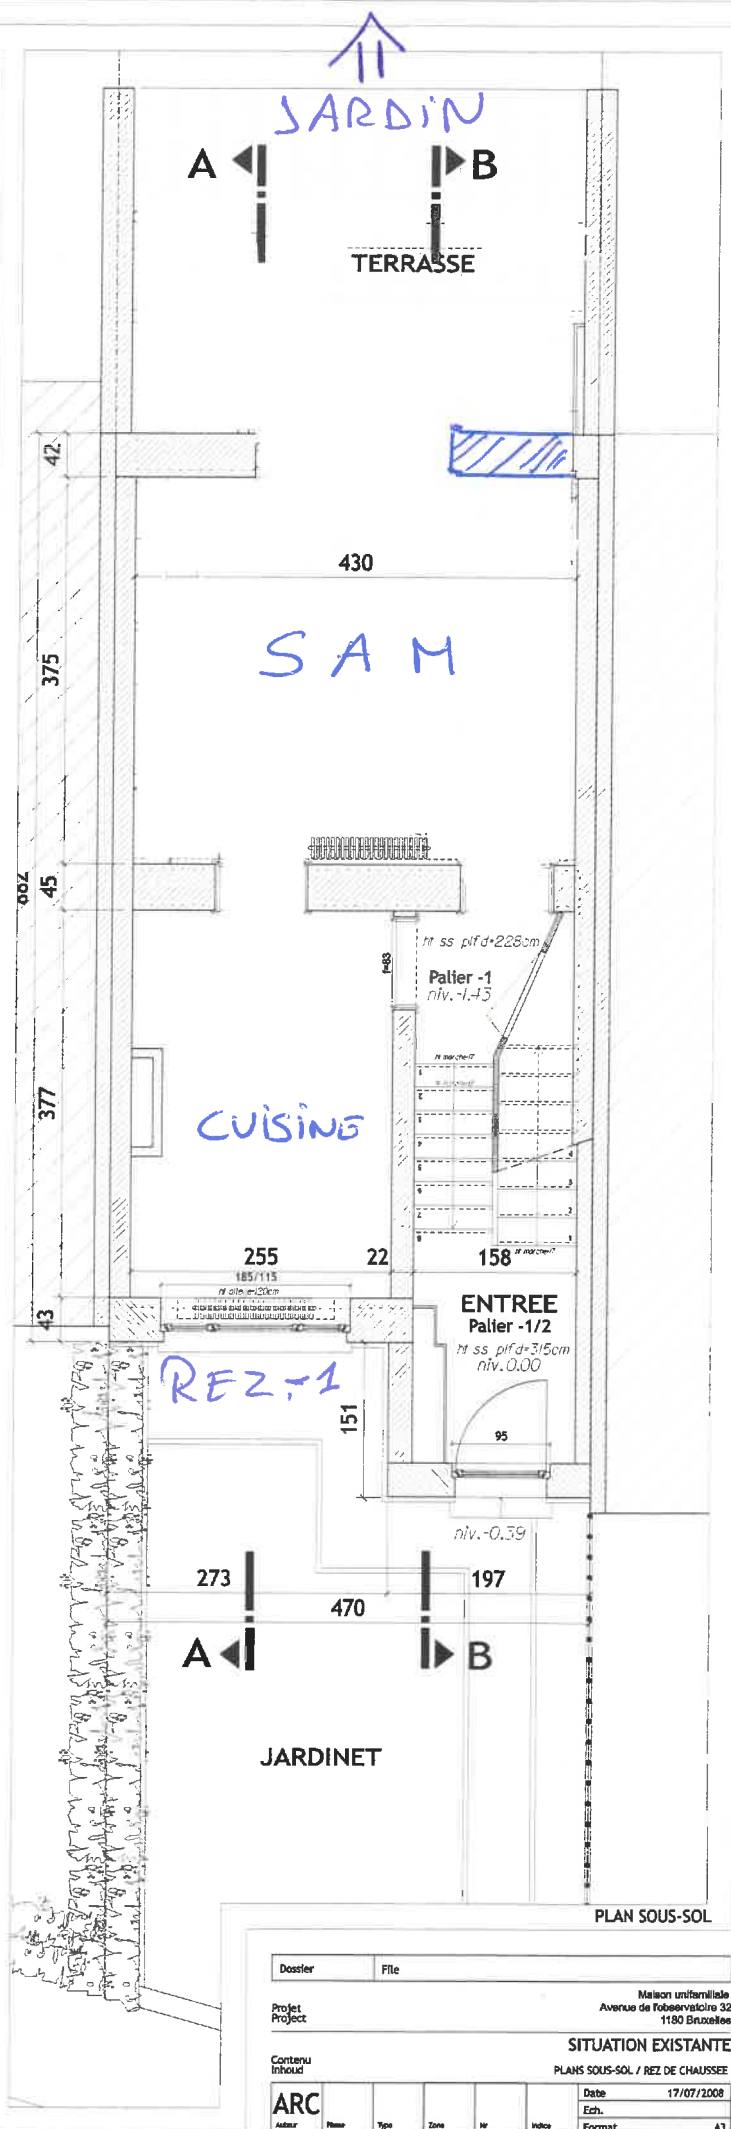
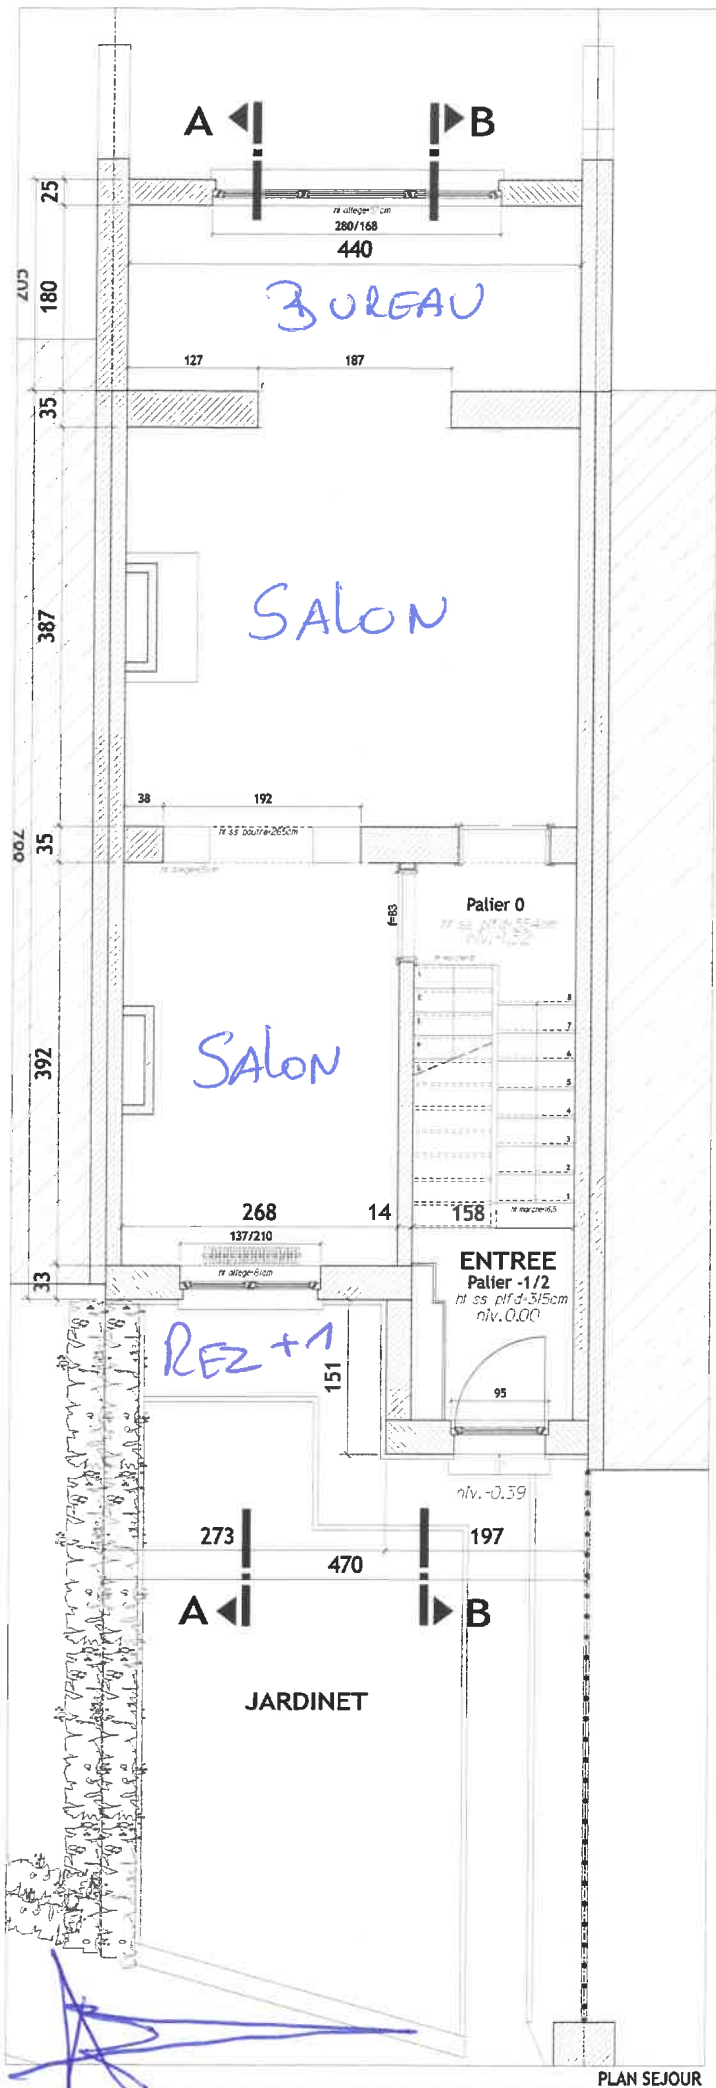


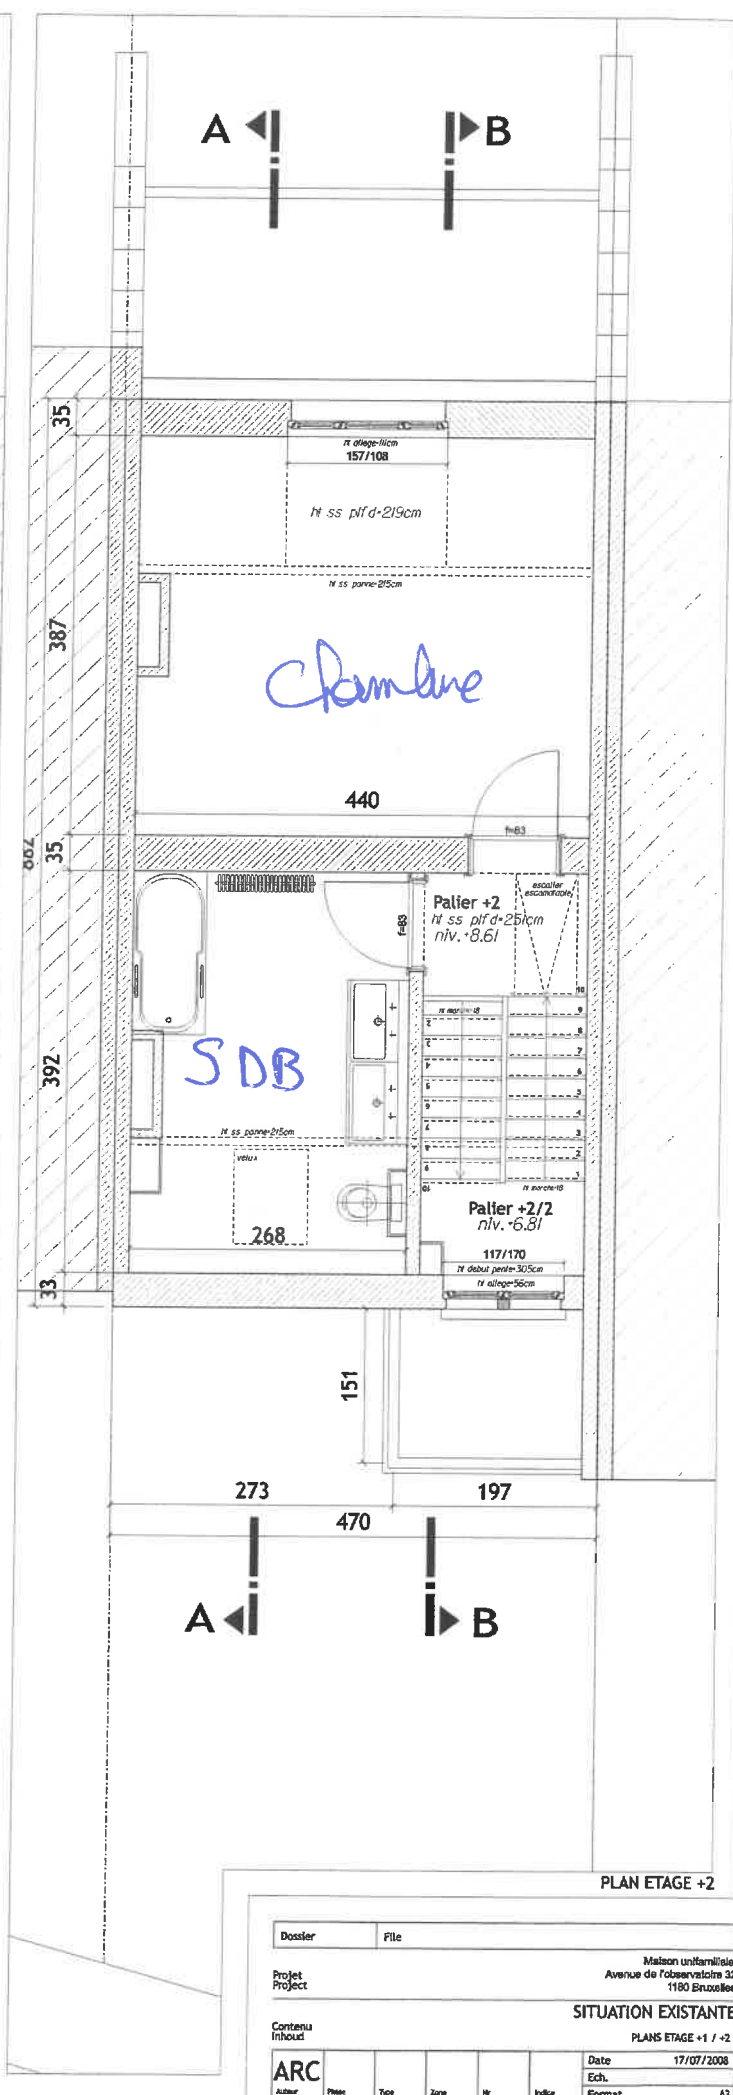

Dossier		File	
Projet		Maison unifamiliale Avenue de l'Observatoire 32 1180 Bruxelles	
Contenu		SITUATION EXISTANTE	
Inhoud		PLANS SOUS-SOL / REZ DE CHAUSSEE	
ARC	Date	17/07/2008	
Auteur	Ech.	Format	
Plan	Type	Zone	nr
Index	A3		

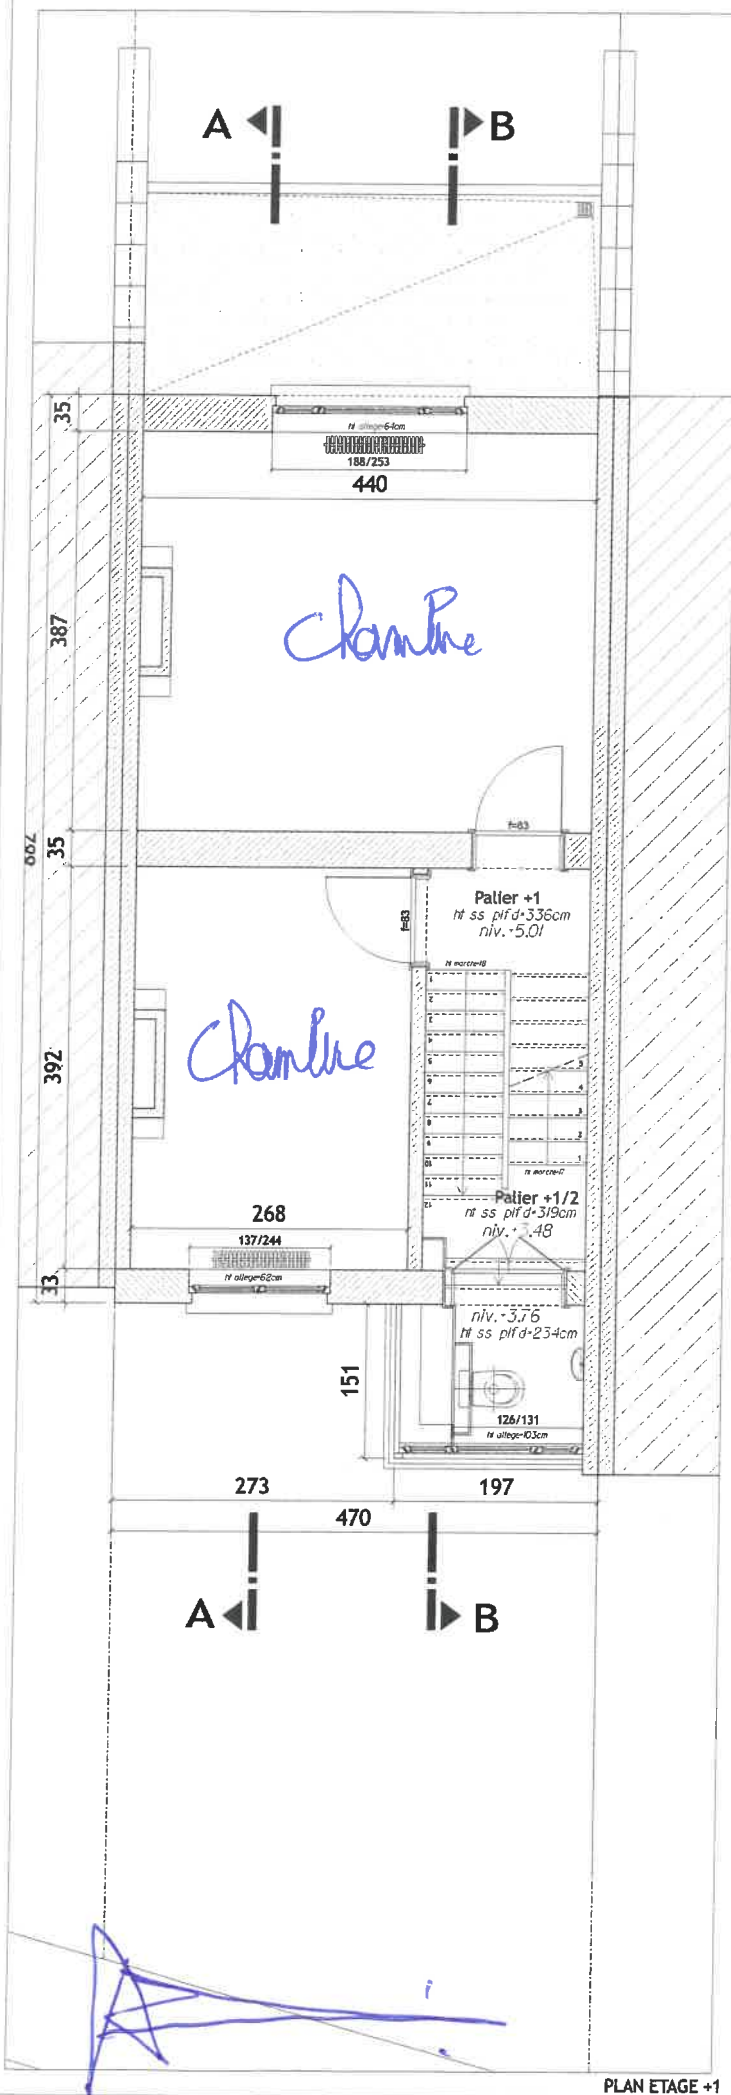

Dossier		Fiche	
Projet		Maison unifamiliale Avenue de l'Observatoire 32 1180 Bruxelles	
Contenu		SITUATION EXISTANTE	
Inhoud		PLANS ETAGE +1 / +2	
ARC	Plan	Type	Zone
Auteur	Phase	Type	Zone
Date		17/07/2008	
Ech.		Format	
Format		A3	

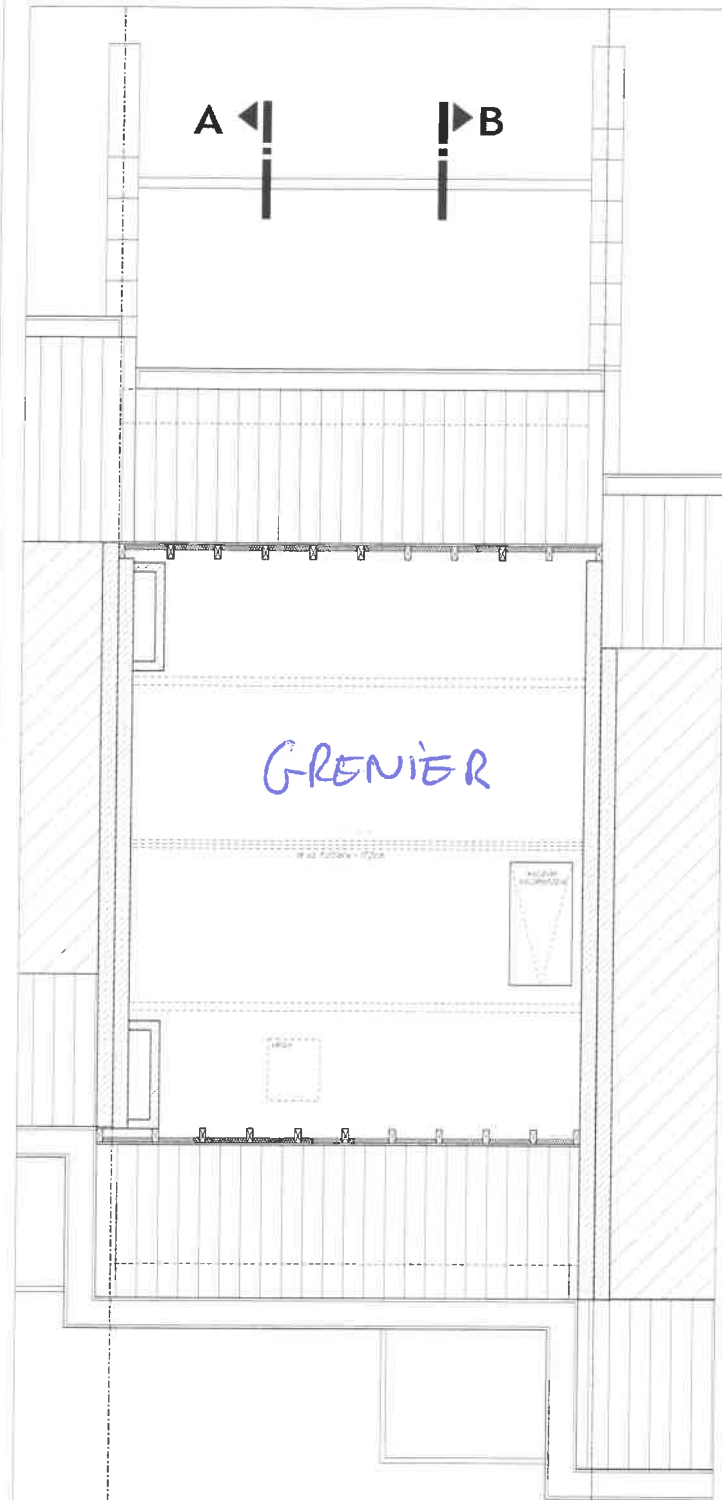

GRENIER

A A B B

PLAN GRENIER

Dossier		File	
Projet		Maison unifamiliale	
Project		Avenue de l'observatoire 32	
		1180 Bruxelles	
SITUATION EXISTANTE			
Contenu		PLAN GRENIER	
Inhoud			
ARC		Date	
Auteur		17/07/2008	
Plan		Ech.	
Type		Format	
Zone		A3	
Nr			
Index			