

Verslag van onderzoek / Rapport de contrôle

Verslagnummer: N° de rapport:	16/2017/9/12/4	Datum van bezoek: Date de visite:	12/09/2017
Opdrachtgever: Donneur d'ordre:	BARTEK SPRL Avenue Guillaume Herinckx 47 - 1180 BRUXELLES (UCCLE) BTW BE 0895.996.126		IK: CI:
Distributienetbeheerder: Gestionnaire de réseau:	Sibelga	Nr teller: N° compteur: Nr teller nachttarief: N° compteur tarif de nuit:	64833479 EAN-nr: N° EAN:
Plaats van het onderzoek: Lieu du contrôle:	Avenue de Tervueren 206 B5ET - 1150 BRUXELLES (WOLUWE-SAINT-PIERRE)		
Eigenaar: Propriétaire:			
Installateur:	BARTEK SPRL	BTW/TVA:	
Gebruikte interne procedure: Procédure interne utilisée:	F-ELS270/APP1 (Contrôle de conformité de 1 appartement)		

Beschrijving van de gecontroleerde installatie / description de l'installation contrôlée:

Aard van onderzoek: AREI / Genre de contrôle: RGIE		Art. hh: 86 -	Art. onderzoek: 270
Onderzoek: / Contrôle:		Appartement	SET
TT - net/spanning: / Réseau TT - tension:	Meter / Bord verbinding / Liaison compteur-tableau:		Max. beveiliging / Protection max.:
3x230V	3 x 6 mm ² VOB		40A
Aardelektrode / Electrode de terre:	Pen/Piquets	14 Ohm	Isolatie / Isolement: 11 MOhm
Aantal verdeelborden / Nombre de tableaux:		1	
Differentieelschakelaars/Interrupteurs différentiels:		Aantal eindstroombanen / Nombre de circuits terminaux: 24	
In(A)	Δ In (mA)	Type	Eindstromenbanen / terminaux
40A	300mA	A/s	A_X
40A	30mA	A/s	A_X
TestΔIn	1.ΔIn	AREI/RGIE	
OK	OK	270	
OK	OK	270	
Visueel nazicht Algemeen: Contrôle visuel général:	OK	Rechtstreekse aanraking: Contact direct:	OK
Onrechtstreekse aanraking: Contact indirect:	OK	Aansluitingen: Raccordements:	OK
Equipotentiale verbindingen: Liaisons équipotentielle:	OK		

Inbreuken / Infractions:
Bijkomende inbreuken / Infractions supplémentaires:
Opmerkingen / Remarques:
Nota's / Notes:

RAPP.ELS - NF - 02.09.2015

16/2017/9/12/4

Algemene voorwaarden: op aanvraag of via website / Termes et Conditions: sur demande ou via notre site internet

RPR Brussel
KBC IBAN: BE79 7341 1260 0033
BELFIUS IBAN: BE83 0682 1176 9215
www.electro-test.be
BTW/TVA: BE 0434.433.603
BIC-adres: KREDBEBB
BIC-adres: GKCCBEBB
info@electro-test.be

Besluit / Conclusion:

De elektrische installatie voldoet aan de voorschriften van het A.R.E.I. / L'installation électrique est conforme aux prescriptions du R.G.I.E.


De volgende periodieke controle moet worden uitgevoerd binnen de door de van kracht zijnde reglementering voorgeschreven termijn (art. 271 A.R.E.I.) / Le prochain contrôle périodique est à effectuer dans le délai prescrit par la réglementation en vigueur (art. 271 R.G.I.E.)

Volgend controlebezoek / Prochaine visite de contrôle: 12/09/2042

Naam en handtekening van de inspecteur, voor de directeur,

Nom et signature de l'inspecteur, pour le directeur,

VISUM (Datum / Date):

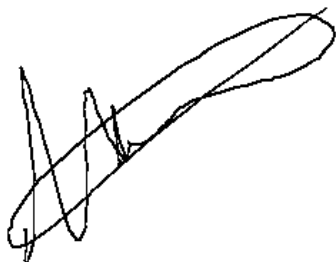





Herinnering van de reglementaire voorschriften: a) de verplichting het P.V. van het controlebezoek te bewaren in het dossier van de elektrische installatie; b) de verplichting in het dossier elke wijziging aangebracht aan de elektrische installatie te vermelden; c) de verplichting de F.O.D. die Energie onder zijn bevoegdheid heeft onmiddellijk in te lichten over elk ongeluk aan personen overkomen en rechtstreeks of onrechtstreeks te wijten aan de aanwezigheid van elektriciteit; d) de verplichting, wanneer er overtredingen zijn vastgesteld tijdens het controleonderzoek, een nieuw controleonderzoek te doen verrichten door hetzelfde erkend organisme om na te gaan of na afloop van de termijn van één jaar de overtredingen verdwenen zijn. Indien tijdens dat tweede onderzoek wordt vastgesteld dat er nog overtredingen overblijven, moet het erkend organisme een kopie van het proces-verbaal van het controleonderzoek sturen naar de Algemene Directie Energie die belast is met het hoog toezicht op de huishoudelijke elektrische installatie.


Rappel des prescriptions réglementaires: a) l'obligation de conserver le P.V. de visite de contrôle dans le dossier de l'installation électrique; b) l'obligation de renseigner dans le dossier toute modification intervenue dans l'installation électrique; c) l'obligation d'aviser immédiatement le S.P.F. ayant l'Energie dans ses attributions, de tout accident survenu aux personnes et dû, directement ou indirectement, à la présence d'électricité. d) l'obligation lorsque des infractions ont été constatées lors de la visite de contrôle, de faire effectuer une nouvelle visite de contrôle par le même organisme agréé afin de vérifier la disparition des infractions au terme du délai d'un an. Dans le cas où, lors de cette seconde visite, des infractions subsistent, l'organisme agréé se doit d'envoyer une copie du procès-verbal de visite de contrôle à la Direction générale de l'Energie préposée à la haute surveillance des installations électriques domestiques.



INSTALLATEUR		CONTROLE		CHANTIER		Schema1A	
Nom	BARTEK s.p.r.l	ORGANIS.	ELECTRO-TEST	Nom			
TV	BE 0895.996.126	Nom	 ELECTRO-TEST	Rue			
Date	10/09/2017	Date	.. marc.vanderaa@electro-test.be	Comm			
Sign		Sign	Gsm 04/75 923.494	Sign			


INSTALLATEUR		CONTROLE		CHANTIER		Schema1B	3X 400V/230V~
Nom	BARTIEK s.p.r.l	ORGANIS.	ELECTRO-TEST	Nom	Rue		
TVA	BE 0895.996.126	Nom	..	Comm			
Date	10/09/2017	Date	..				
Sign		Sign	..				

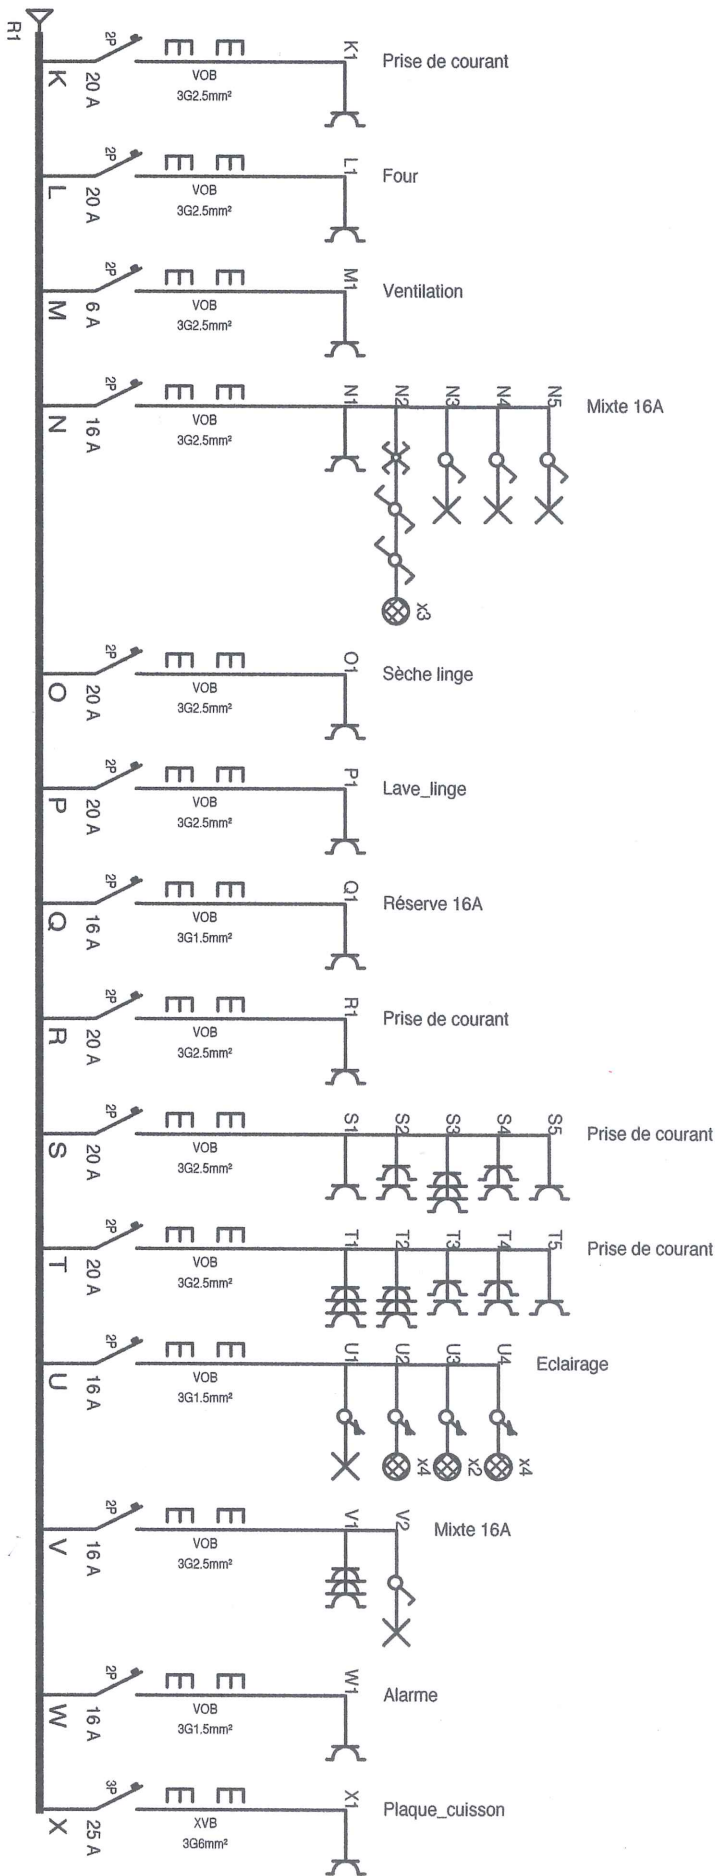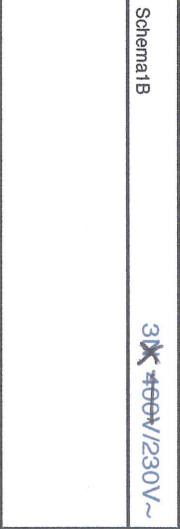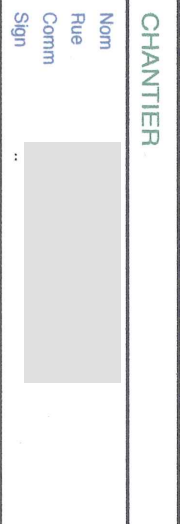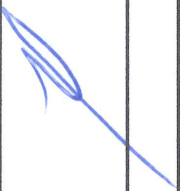

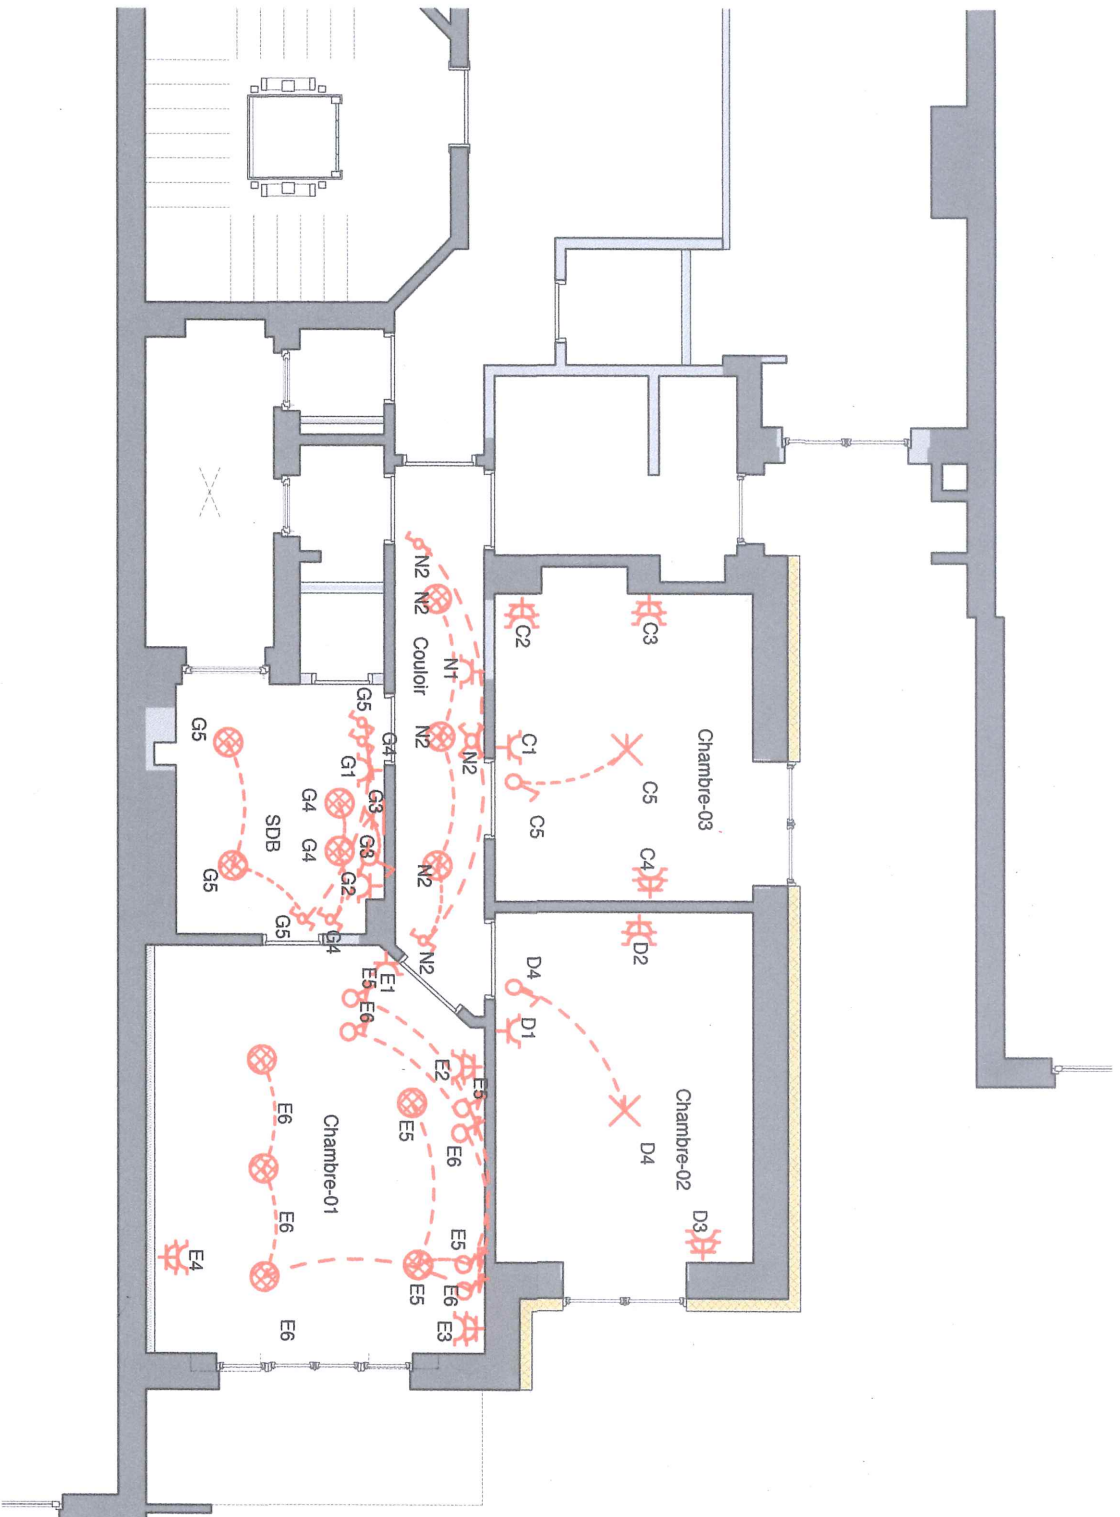

INSTALLATEUR		CONTROLE		CHANTIER	
Nom	BARTEK s.p.r.l	ORGANIS.	ELECTRO-TEST	Nom	
TVA	BE 0895.996.126			Rue	
Date	10/09/2017			Comm	
Sign				Sign	

3K 400V/230V~

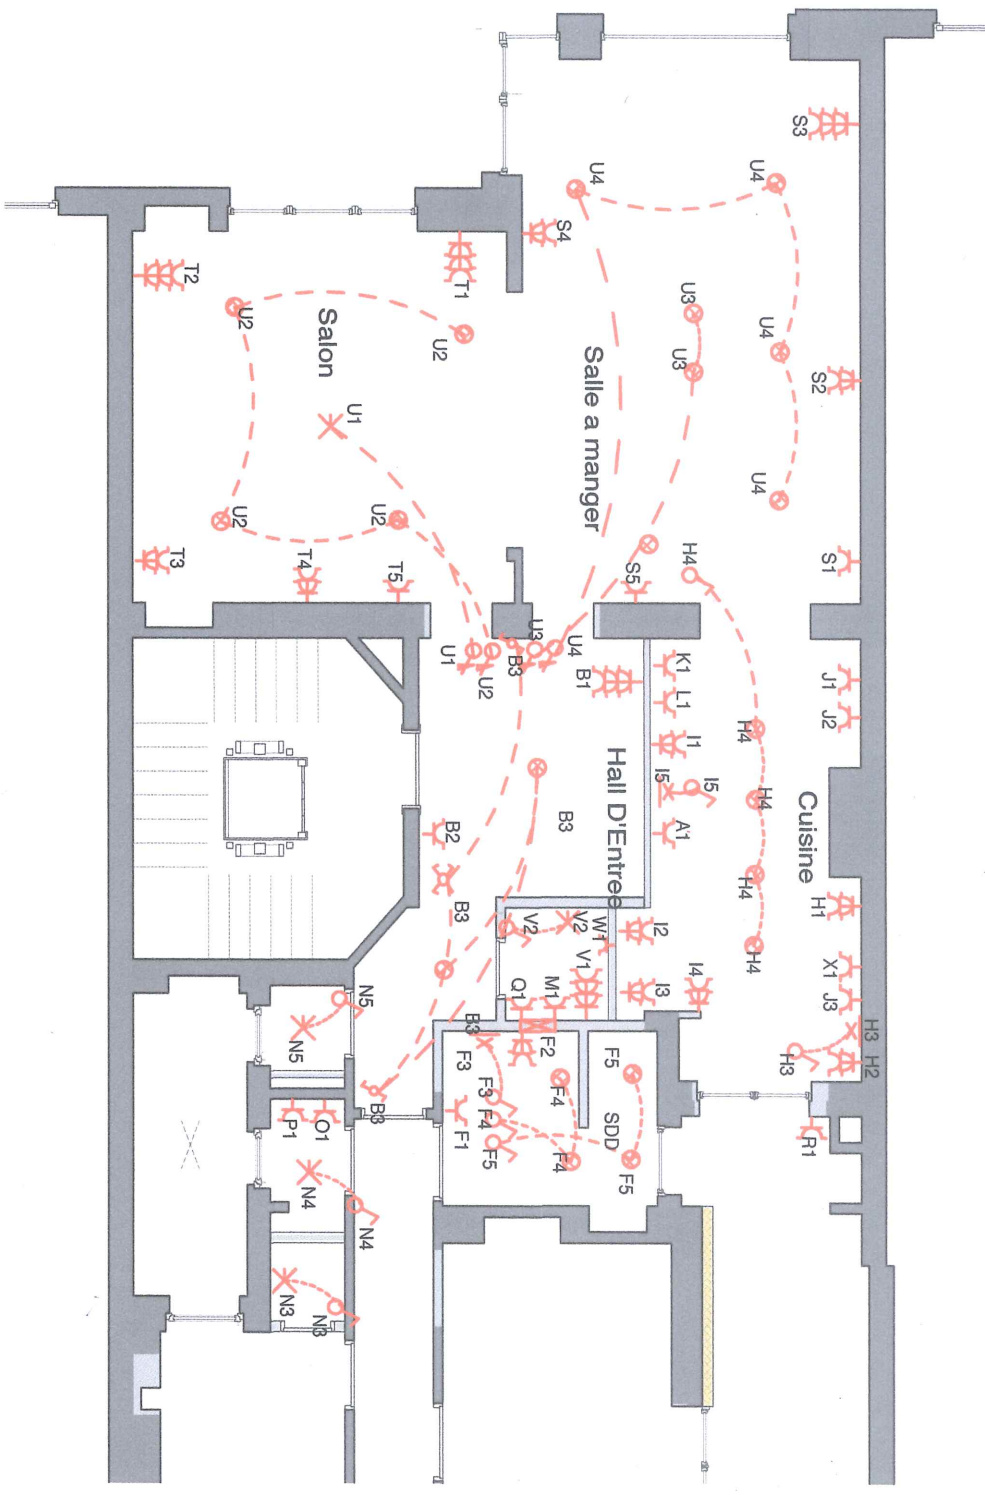

INSTALLATEUR

CONTROLE

CHANTIER

Folio 1

3K 400V/230V~

Nom BARTÉK s.p.ř

TVA BE 0895.996.126

Date 10/09/2017

Sign

ORGANIS.

ELECTRO-TEST

Nom

Date

Sign

Nom

Rue

Comm

Sign

ELECTRO-TEST
Marc Vandenberghe
Hollidays
Gen 0475 023 40 00 00
023 40 00 00