


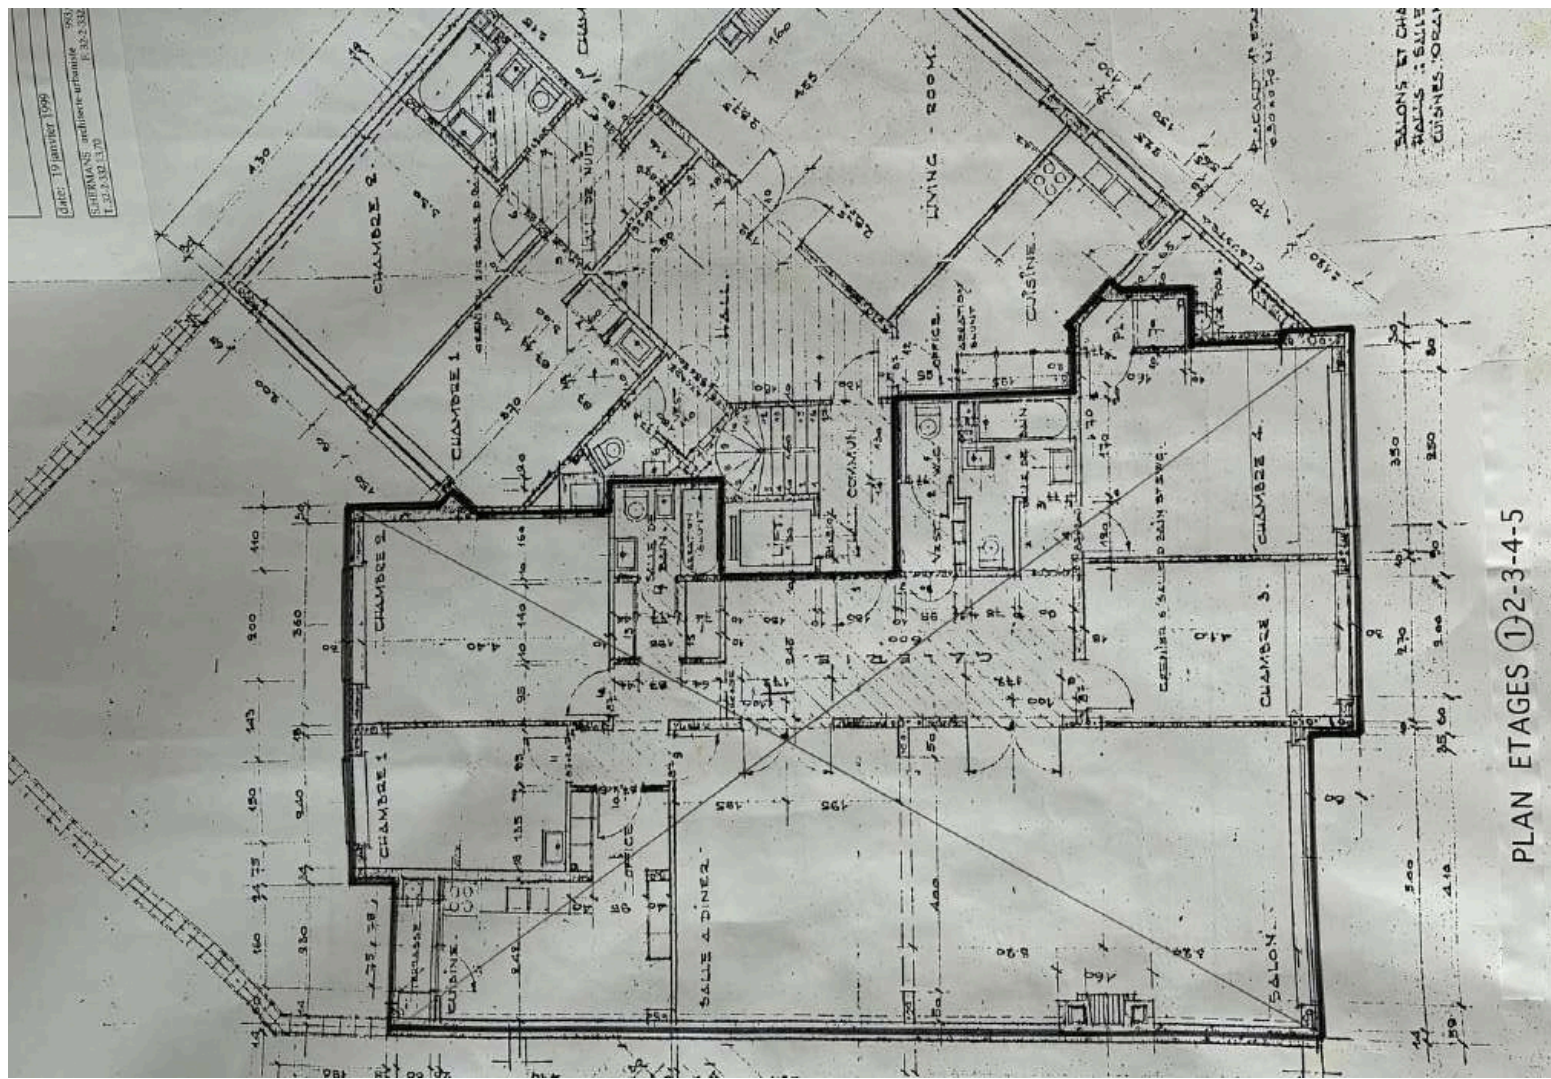

PLAN ETAGES ①2-3-4-5




PLAN du REZ

PROPRIETES DES MONSIEURS LOUIS GUYOT
 A VENDRE A L'AMABLE, LA MAISON GUY D'AREZZO LYON
 LA RUE CAM. LEMONNIER A UCCLE.
 VUE D'ENSEMBLE Ech. 1/50

[Signature]

N° 116 Vu pour être annexé à
 l'arrêté du Collège Muevinnat
 d'Uccle en date du 18. V. 1900
 En authenticité
 Le Surintendant

[Signature]

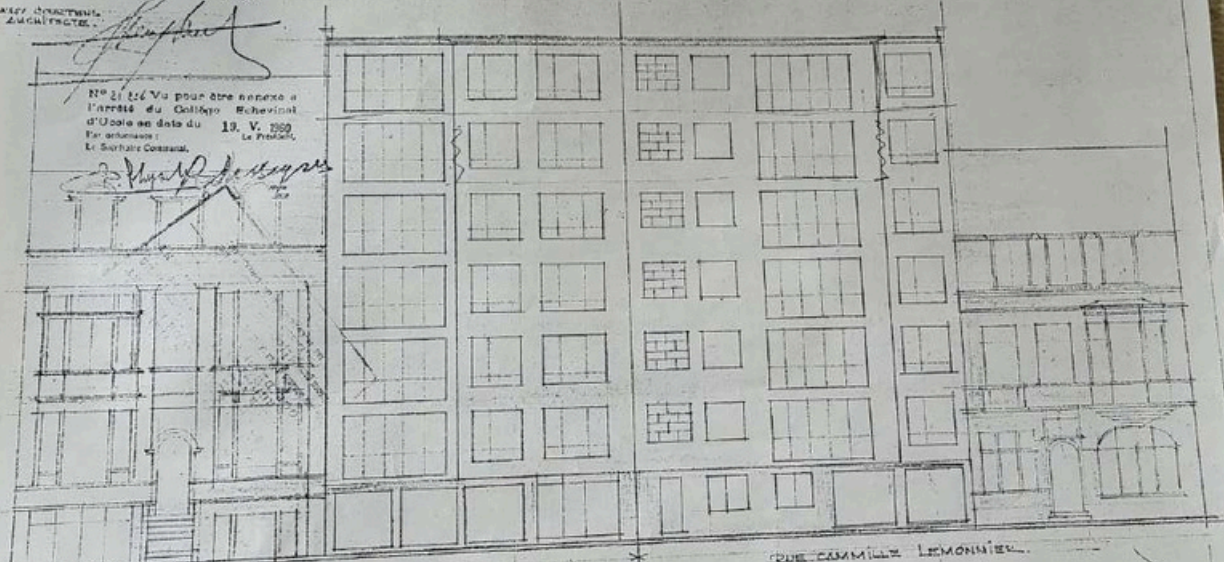

PLACE GUY D'AREZZO.

RUE CAMILLE LEMONNIER.

ENDOSSEMENT PIERRE BLEUE
 BOISERIE BOIS
 ENDOSSEMENT PIERRE BLANCHE

ENDOSSEMENT: PIERRE BLEUE RECONSTITUE
 PLANCHES DE CHATELAIN.

BOISERIE BOIS
 PIERRE BLANCHE