BUREAU TECHNIQUE VERBRUGGHEN
ASBL BTV Organisme Agréé

V. ref.: _____
N. ref.: _____ RAPPORT N° : 2cdm0825/12

SIEGE DE BRUXELLES
Boulevard Clovis 15
1000 Bruxelles
Tél. 02 230 81 62
Fax 02 230 80 08

SIEGE D'ANVERS
Van der Sweepstraat 3 bus 44
2000 Antwerpen
Tél. 03 216 28 90
Fax 03 238 86 65

Bureau régional : Bxl

PROCES-VERBAL DE CONTROLE D'UNE INSTALLATION ELECTRIQUE BASSE TENSION

ADRESSE DE L'INSTALLATION : _____

PROPRIETAIRE : _____
Adresse : _____
DEMANDEUR : Lariviereboulevard 141
Adresse : 1210 Bxl
INSTALLATEUR : _____
Adresse : _____
TVA ou CI : _____

EAN : _____
Ref.: _____ Compteur n° 44716318
Index : _____

Date du contrôle : 25/08/2011 Type de contrôle : examen de conformité - ~~visite de contrôle~~ suivant :
(RGIE art. 270) ~~(RGIE art. 271) (RGIE art. 276) (RGIE art. 276bis) (A.R.2.6.2008) (RGPT art.262) (R.T. art. 231)~~ (Prescriptions distributeur)

Type d'installation : ~~Nouvelle~~ - ~~Extension~~ - Modification - Temporaire - ~~Renforcement~~ - ~~vente d'habitation~~ ; Type locaux : bureaux

Début travaux : Fondations ~~avant~~ - ~~après~~ 1.10.81 - Installation électrique avant - après 1.10.81 - 1.1.83 RGIE art.86 _____

Raccordement : Tension 3x230. V Protection raccordement 32 A

Câble aliment. tableau. princ. : 3 X 10 mm² Inter.gén. : type 4 60A. 4P.

Type électrode de terre : ~~boucle~~ - ~~barres~~ - piquets - ~~conducteur horizontal~~ Schéma : TT _____

nbre de tableaux : 2 ; Nombre de circuits term.: 25 ; RA : 1.1 Ohm; RI tot >20. MOhm

Facteurs d'influences externes: _____

DESCRIPTION : Voire Schema

CONTROLES effectués : voir verso _____

INFRACTIONS CONSTATÉES ET/OU NOTES : neant.

PROCES-VERBAL DE CONFORMITE
Visa :
le responsable de distributeur
nom :
signature :

DEVOIRS du PROPRIETAIRE, GESTIONNAIRE ou LOCATAIRE : voir verso.

CONCLUSION : (1) L'installation est conforme. Les bornes d'entrées du DPCDR général sont scellées et les schémas unifilaires et de situation ont été visés. L'installation doit être vérifiée avant le 25/08/2026. (art. 271 RGIE) ainsi qu'avant mise en service après modification ou extension importante exécutée avant cette date.
2. ~~L'installation n'est pas conforme.~~
3. L'installation ~~peut~~ être maintenue en service pour autant ~~qu'il~~ soit remédié sans retard aux infractions mentionées et pour autant que les mesures nécessaires soient prises pour que l'installation ne présente pas de danger pour les personnes et les biens. L'installation n'est pas conforme. L'installation doit être vérifiée par le (même) organisme avant le : _____

L'AGENT VISITEUR :
n° + nom + signature

Le directeur,

Schémas unifilaires
Schémas de position

rue Langeveld, 147
1180 – Bruxelles

- Relevé des disjoncteurs du tableau principal.....1

- Relevé des disjoncteurs du tableau secondaire.....2

- Schéma unifilaire / tableau principal.....3

- Schéma unifilaire / tableau secondaire.....4

- Schéma de position - caves.....5

- " " " " - rez-de-chaussée / avant.....6
- " " " " - rez-de-chaussée / arrière .....6 bis

- " " " " - 1er étage.....7

- " " " " - 2me étage + débarras entresol.....8

- " " " " - combles 9

rue Langeveld 147 (tableau principal)

A – Salon côté n° 149 (rez-de-chaussée)

B – Salon côté n° 145 (rez de chaussée)

C – 2me étage : chambre arrière + débarras entresol

D – Télérupteurs (éclairage escaliers)

E – 2me étage : chambre avant + combles

F – 1er étage : chambre avant

G – Congélateur (cave)

H – Caves + chaudière

I – en réserve

J – Transformateur (sonneries + minuteur boiler s.d.b.)

K – Tableau secondaire

L – Radiateur électrique (salle de bains)

M – Salle de bains + terrasse 1er étage

N – Sèche-linge (cave)

O – Lave-linge (cave)

P – Chauffe-eau (salle de bains)

rue Langeveld 147 (tableau secondaire)

Q – Four à micro-ondes

R – Chauffe-eau (sous évier)

S – Extérieur + extracteur+ prise (évier)

T – Gazinière + hotte + prises (gazinière)

U – Frigo

V – Eclairage : escalier cave + vestiaire + cuisine

W – Four

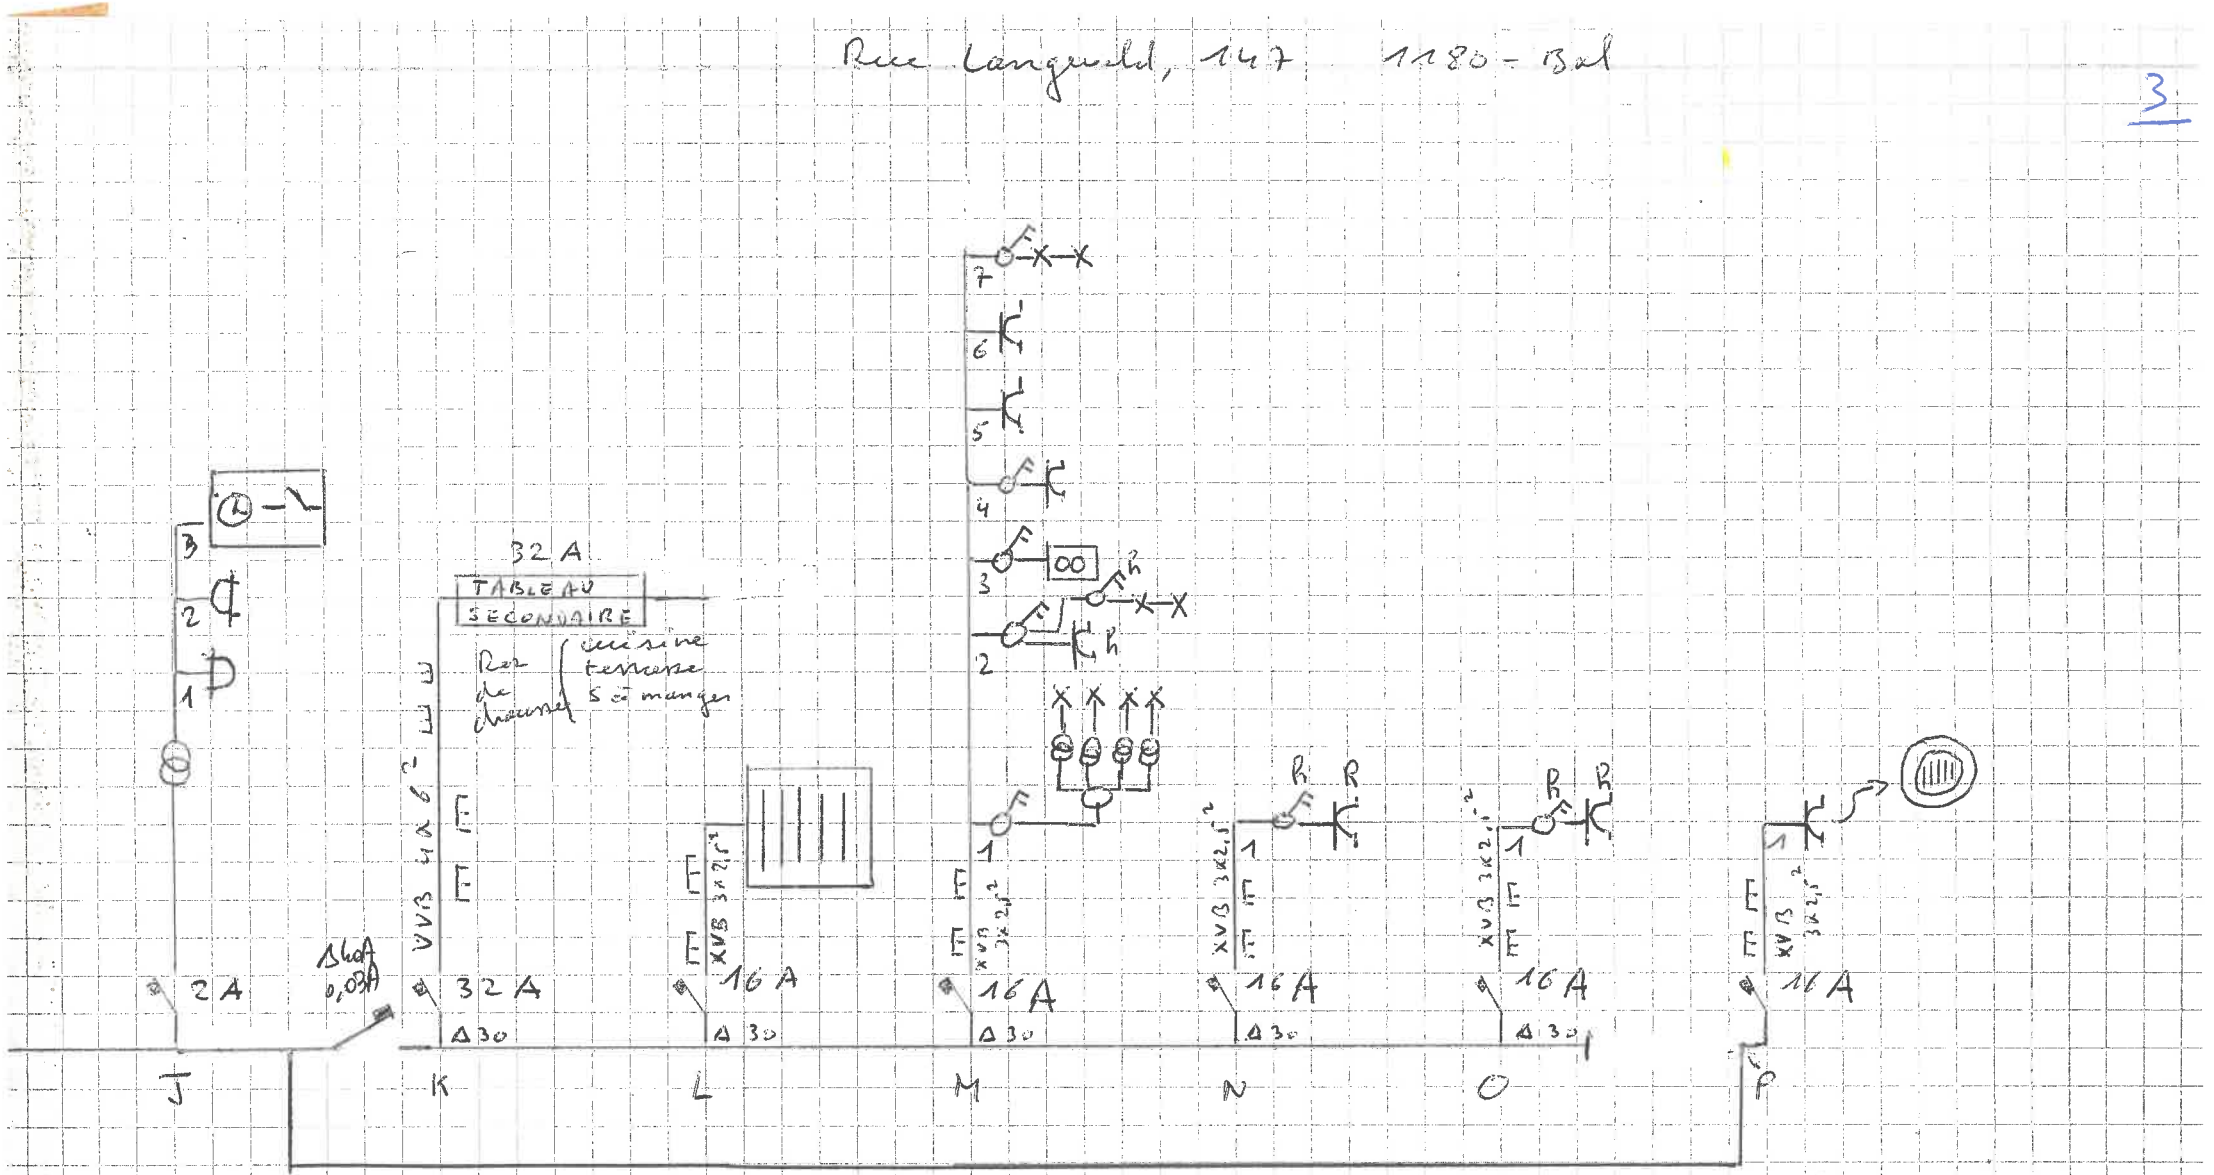
X – Lave-vaiselle

Y– Prises (côté frigo)

Z – Salle à manger + WC

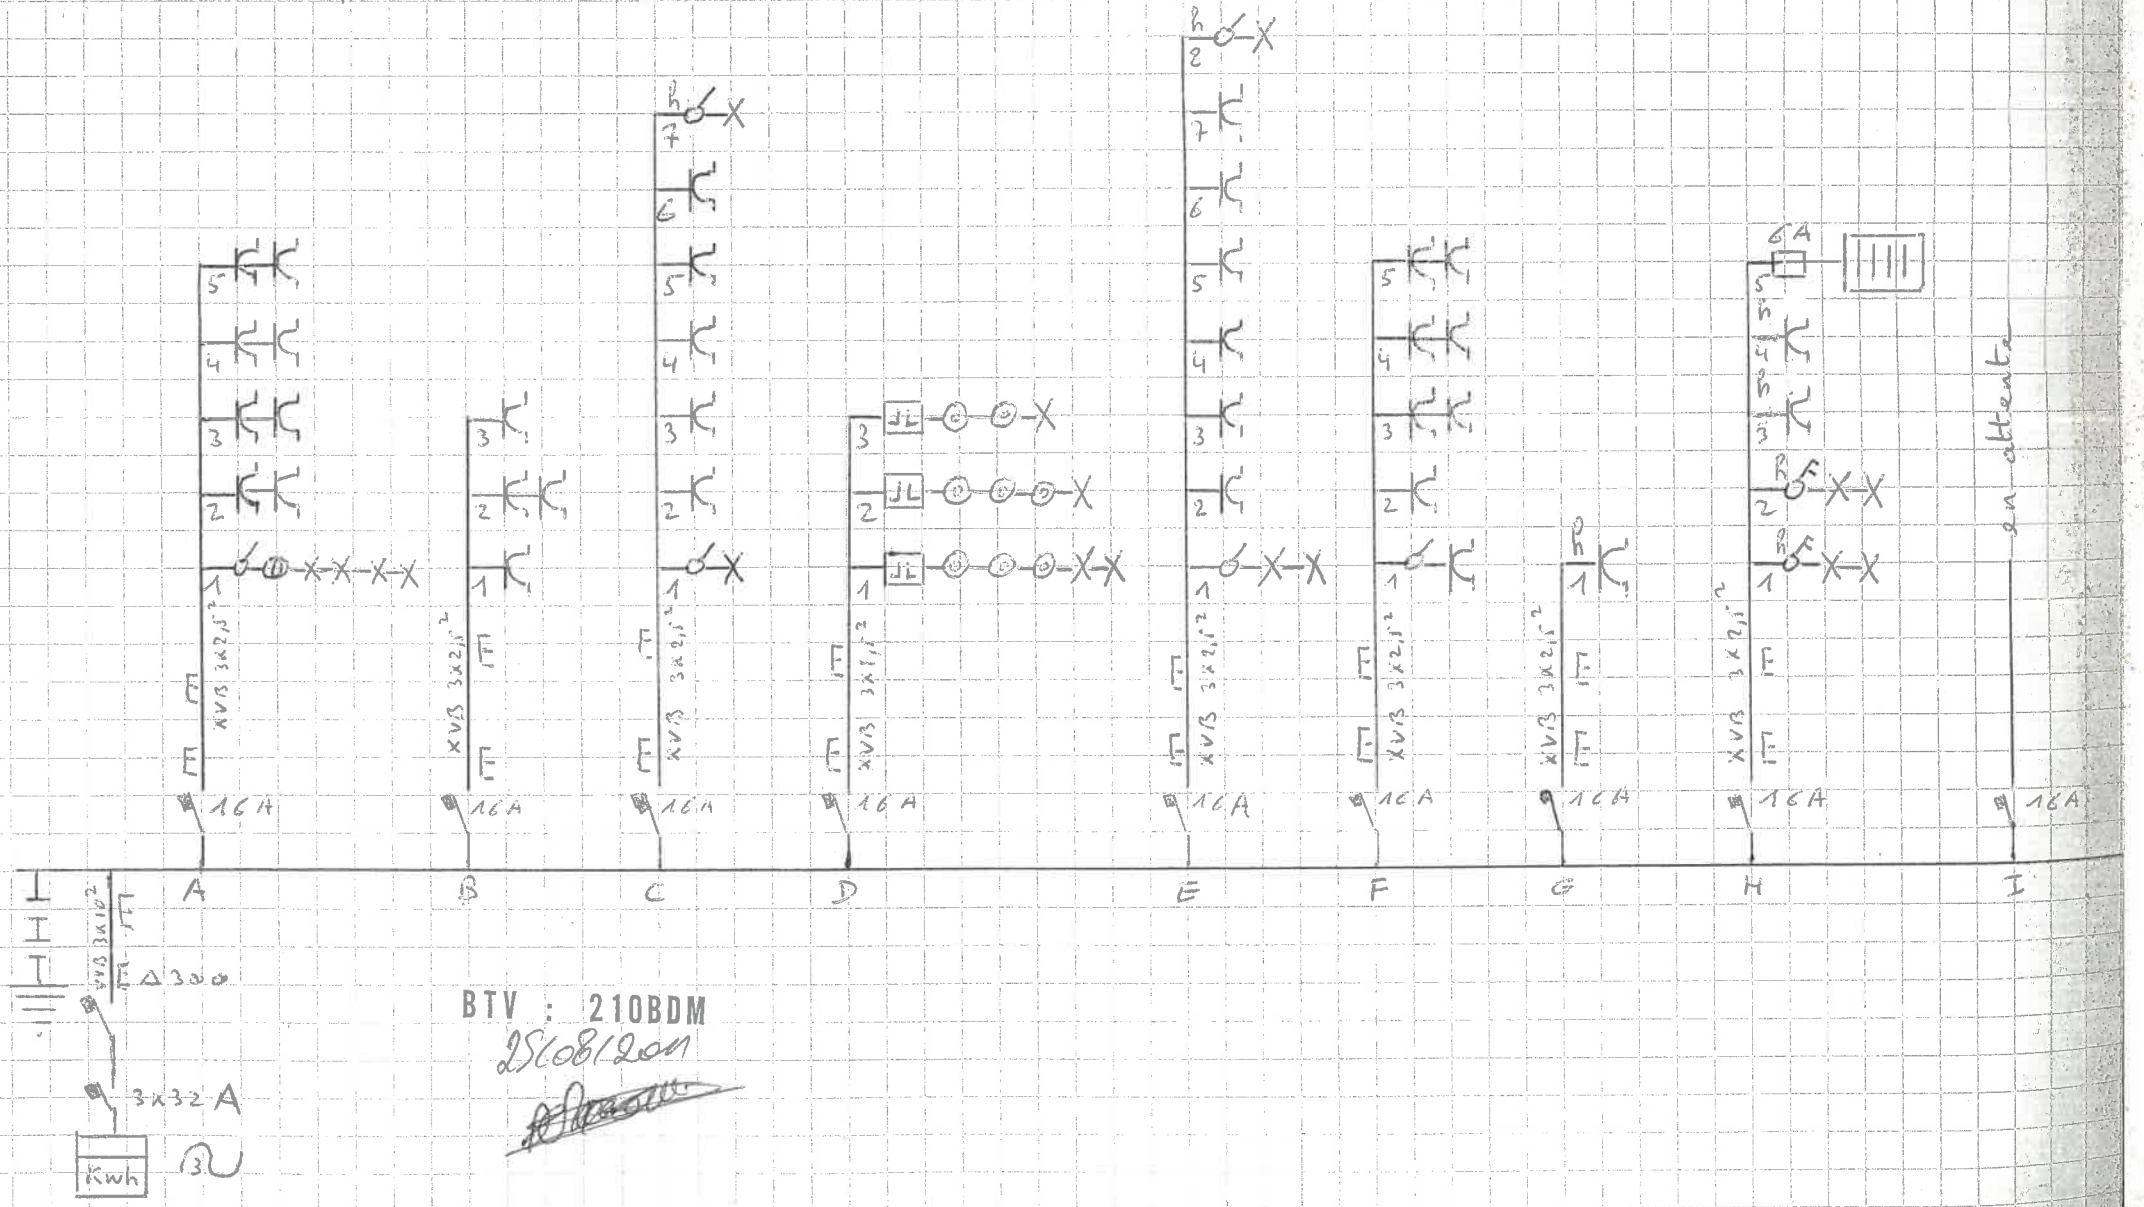
Tableau principal

Rue Langveld, 147 1180 - Bxl



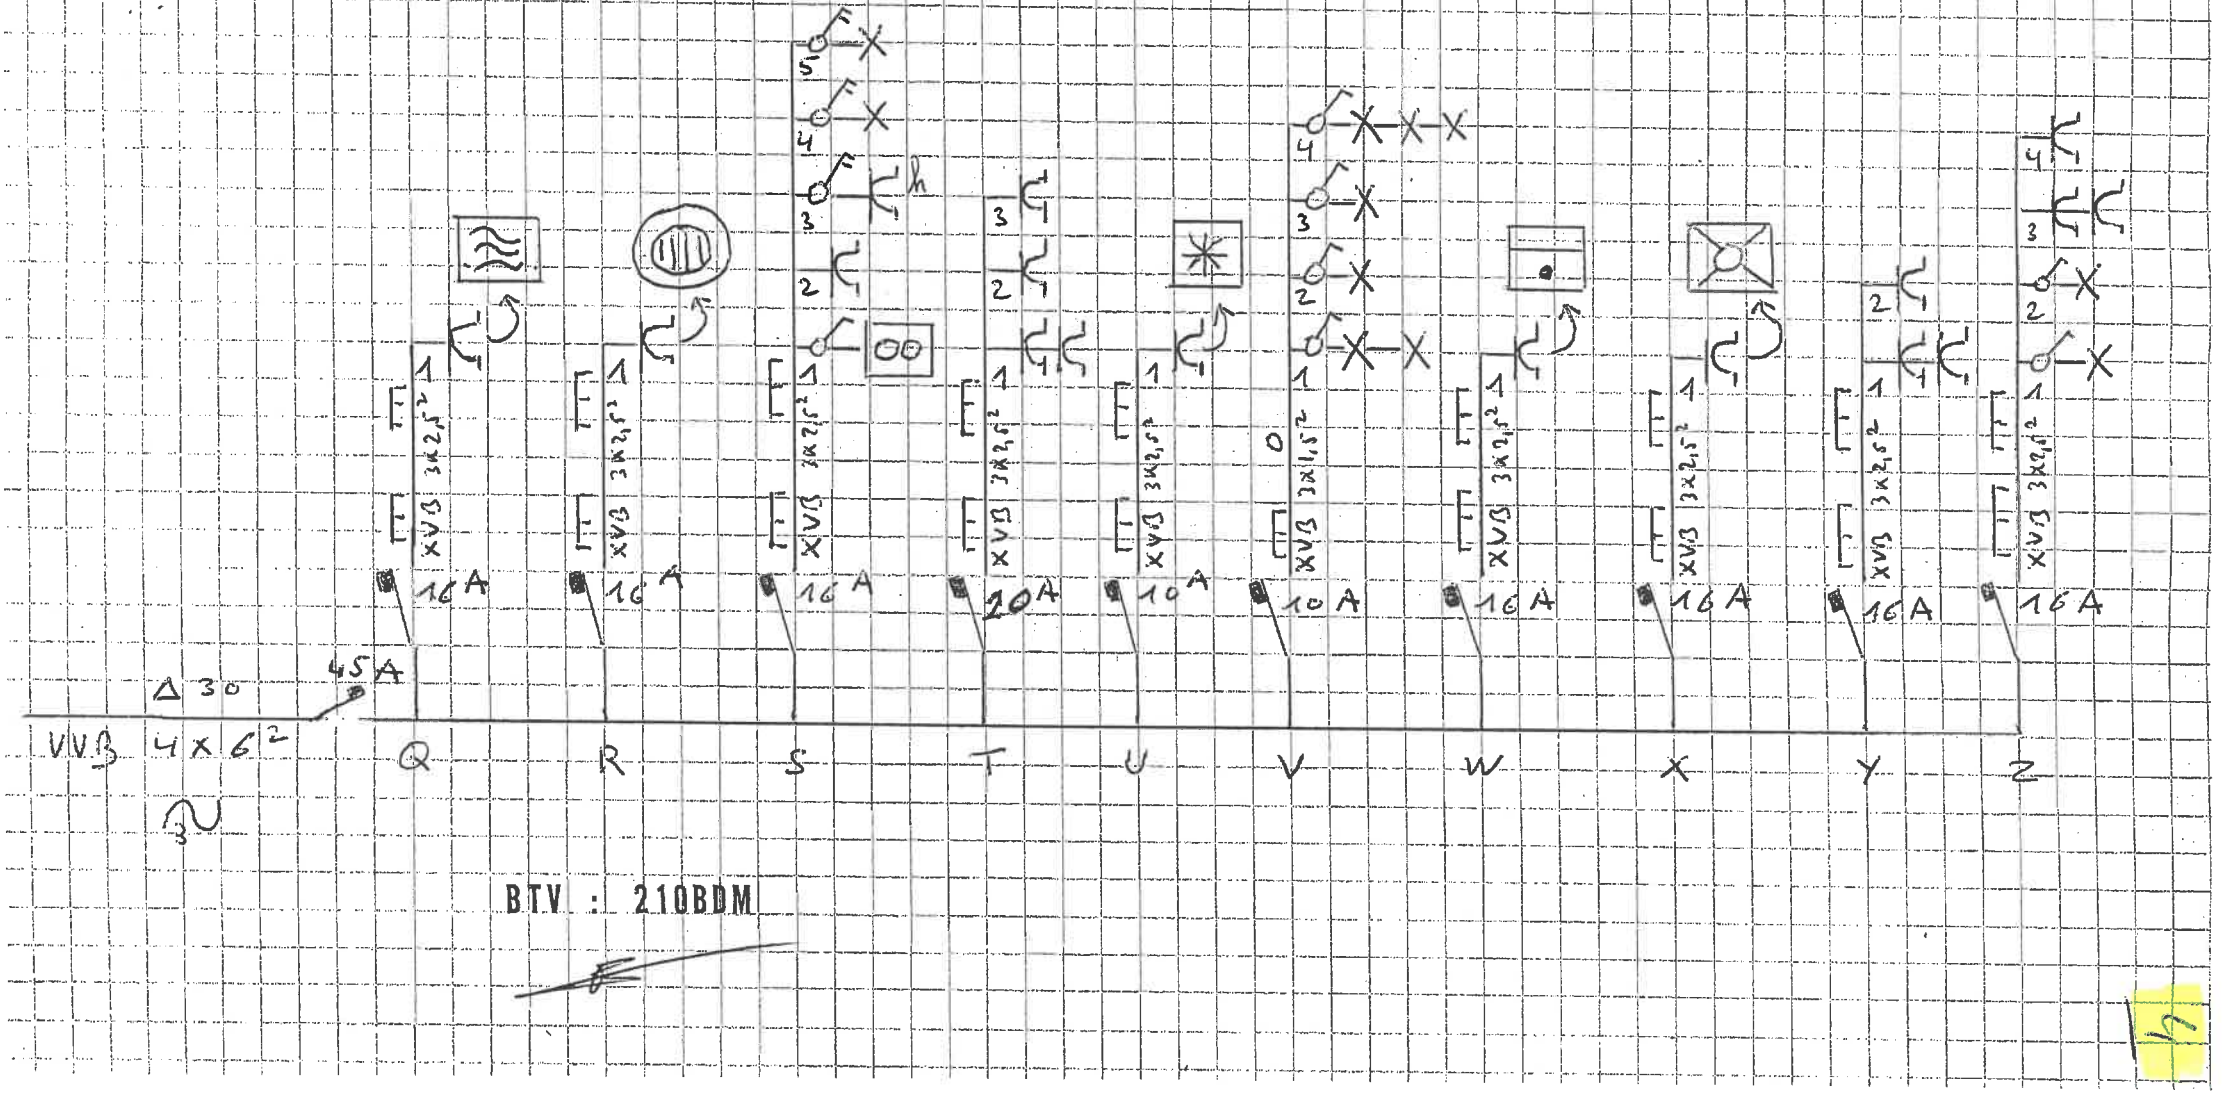
Rue Langevelt, 147 1180 - Bxl

Tableau principal

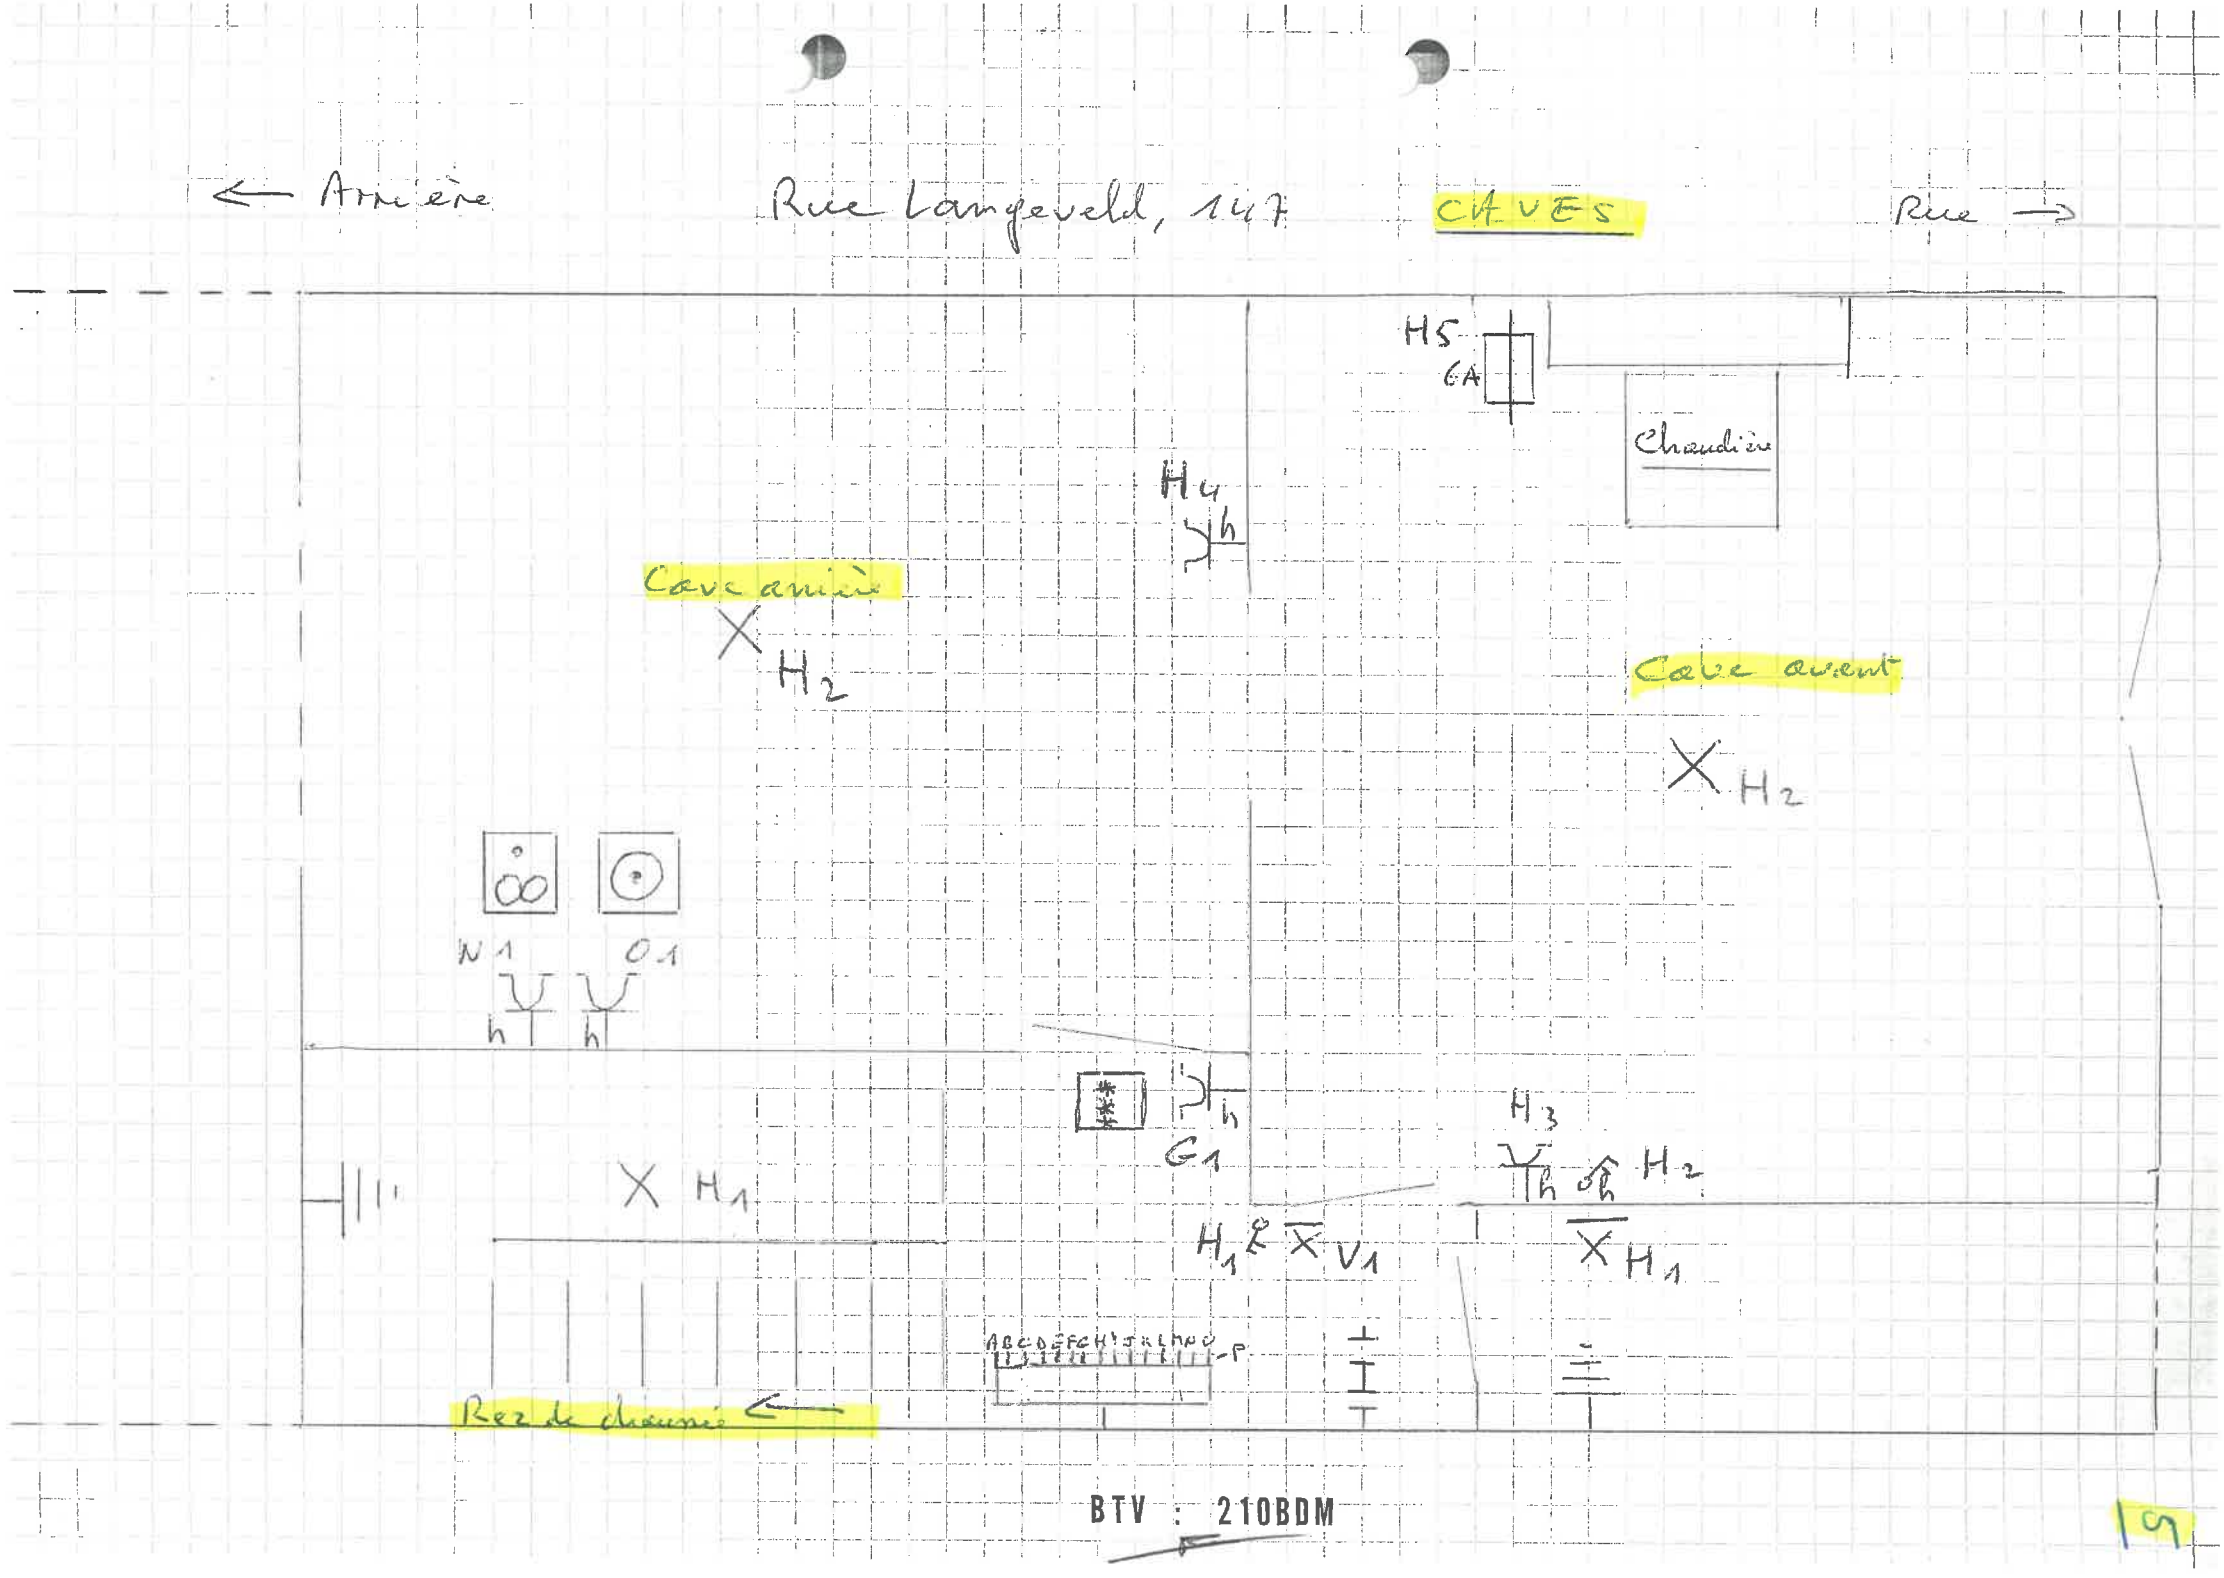


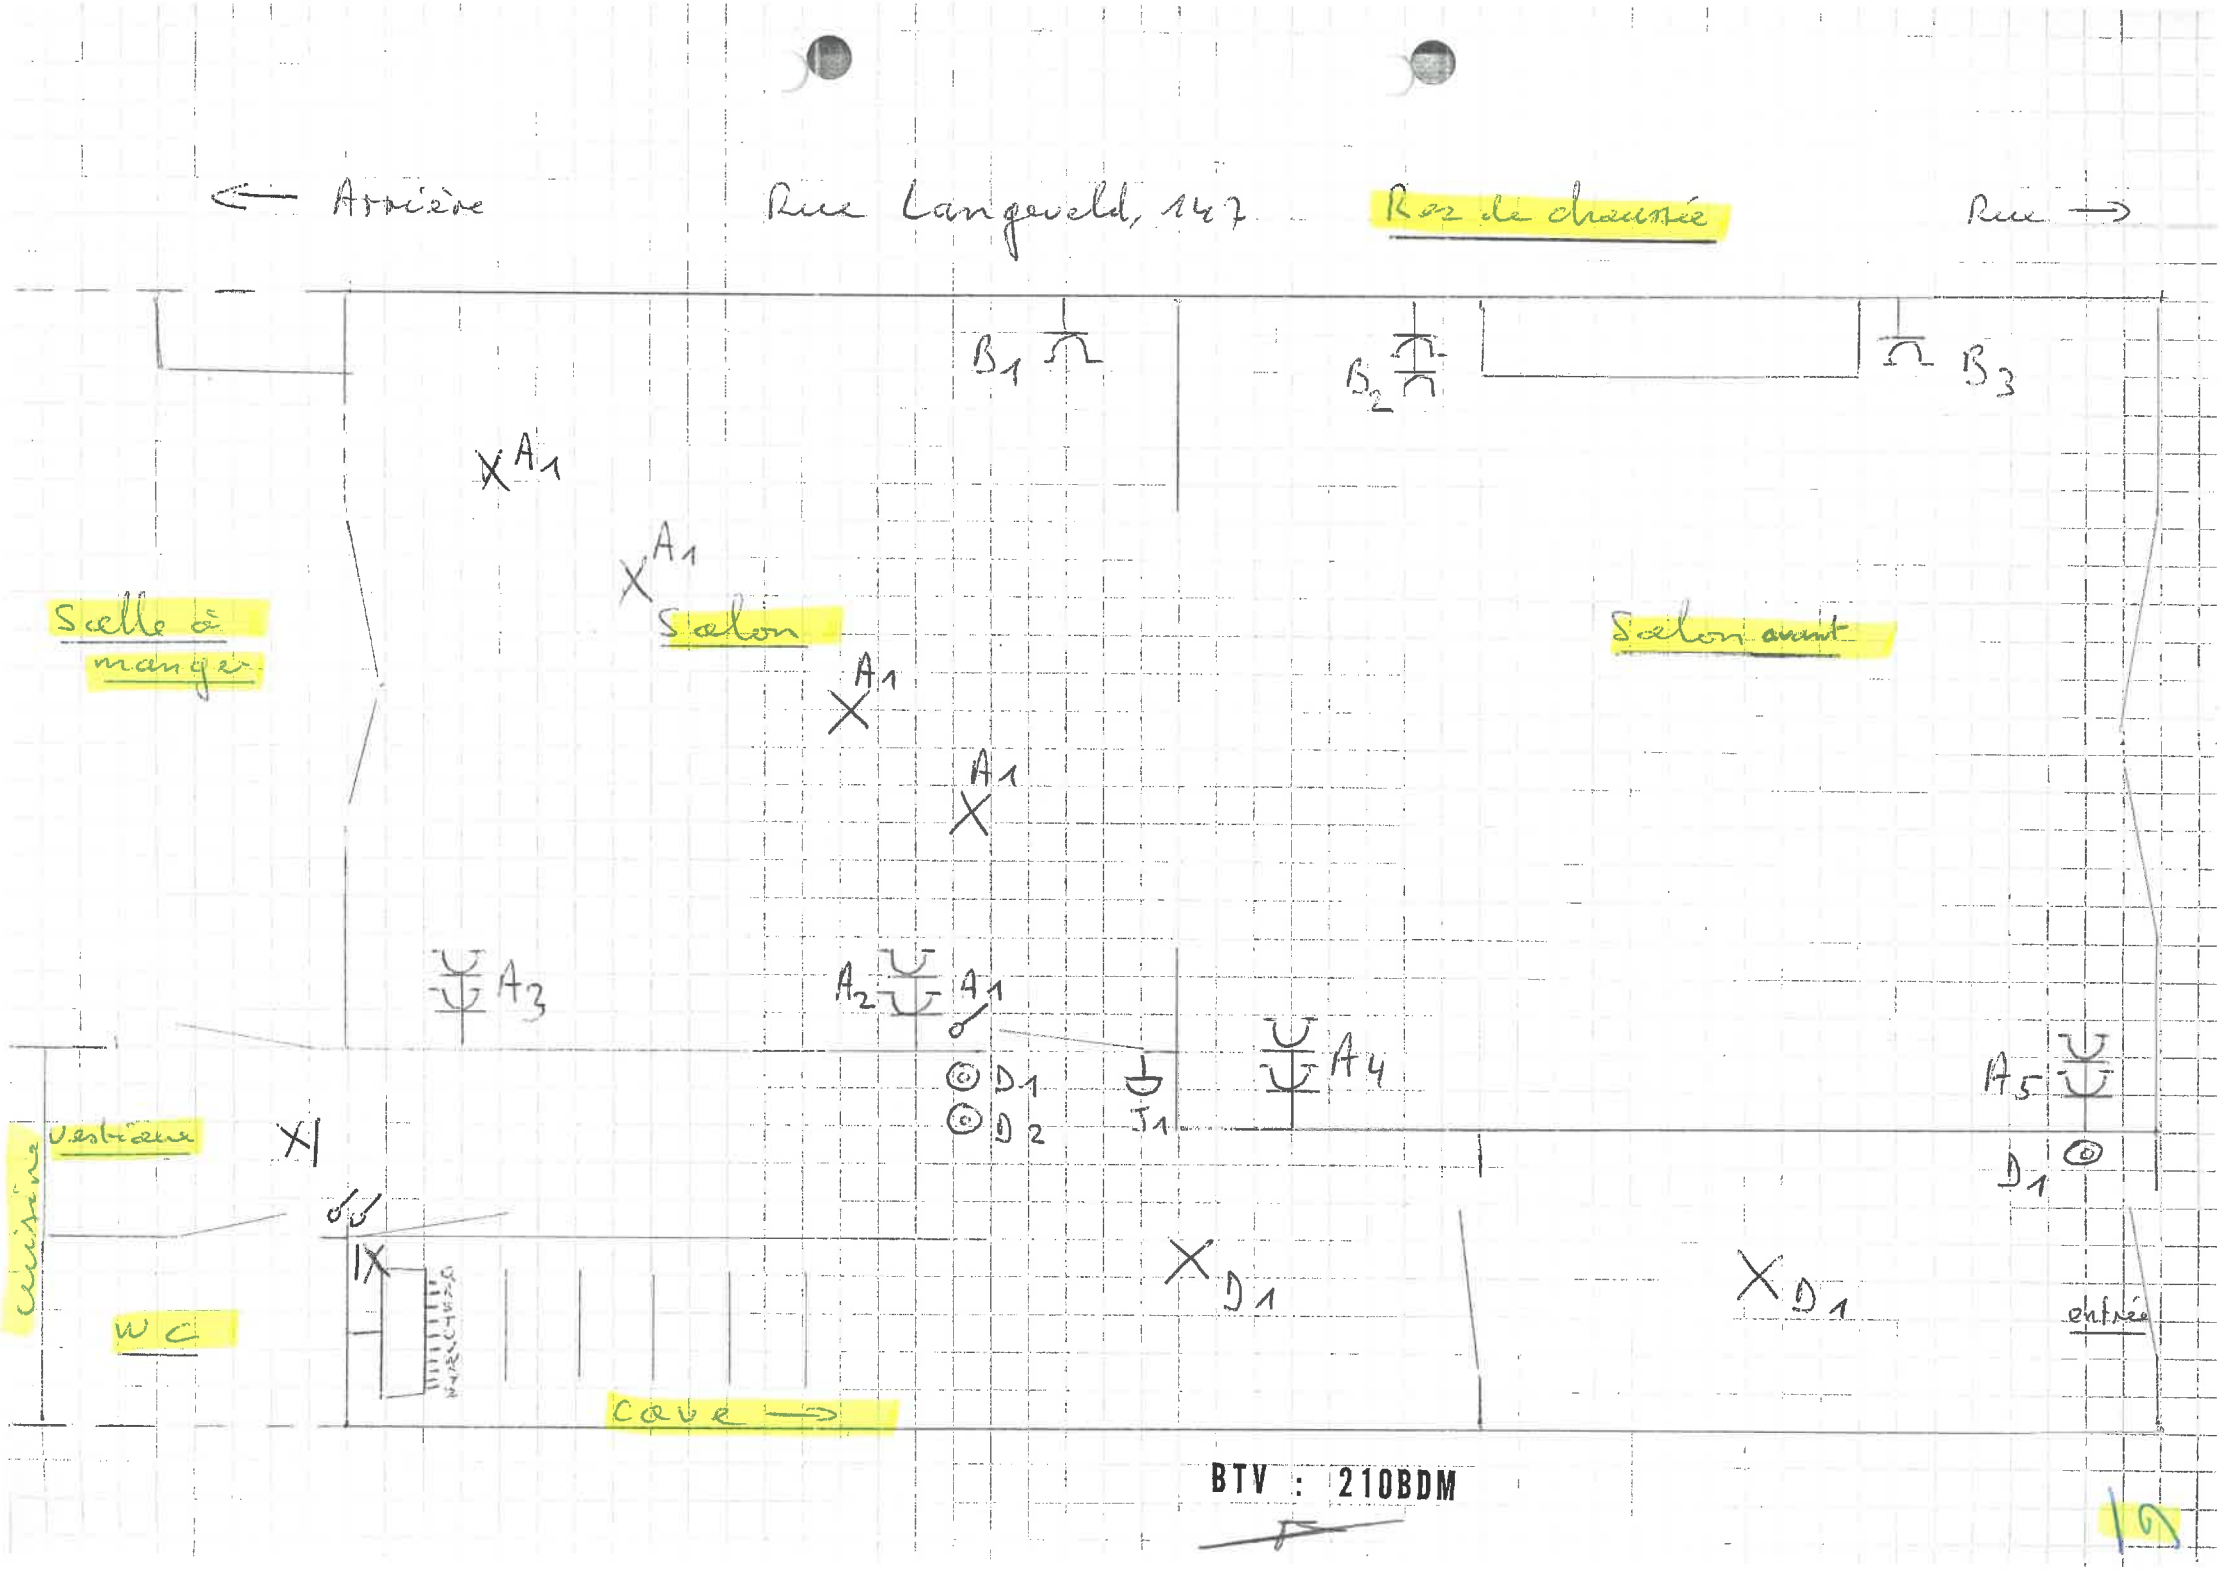
Rue Longueville, 147 1180 - Bruxelles

Tableau secondaire

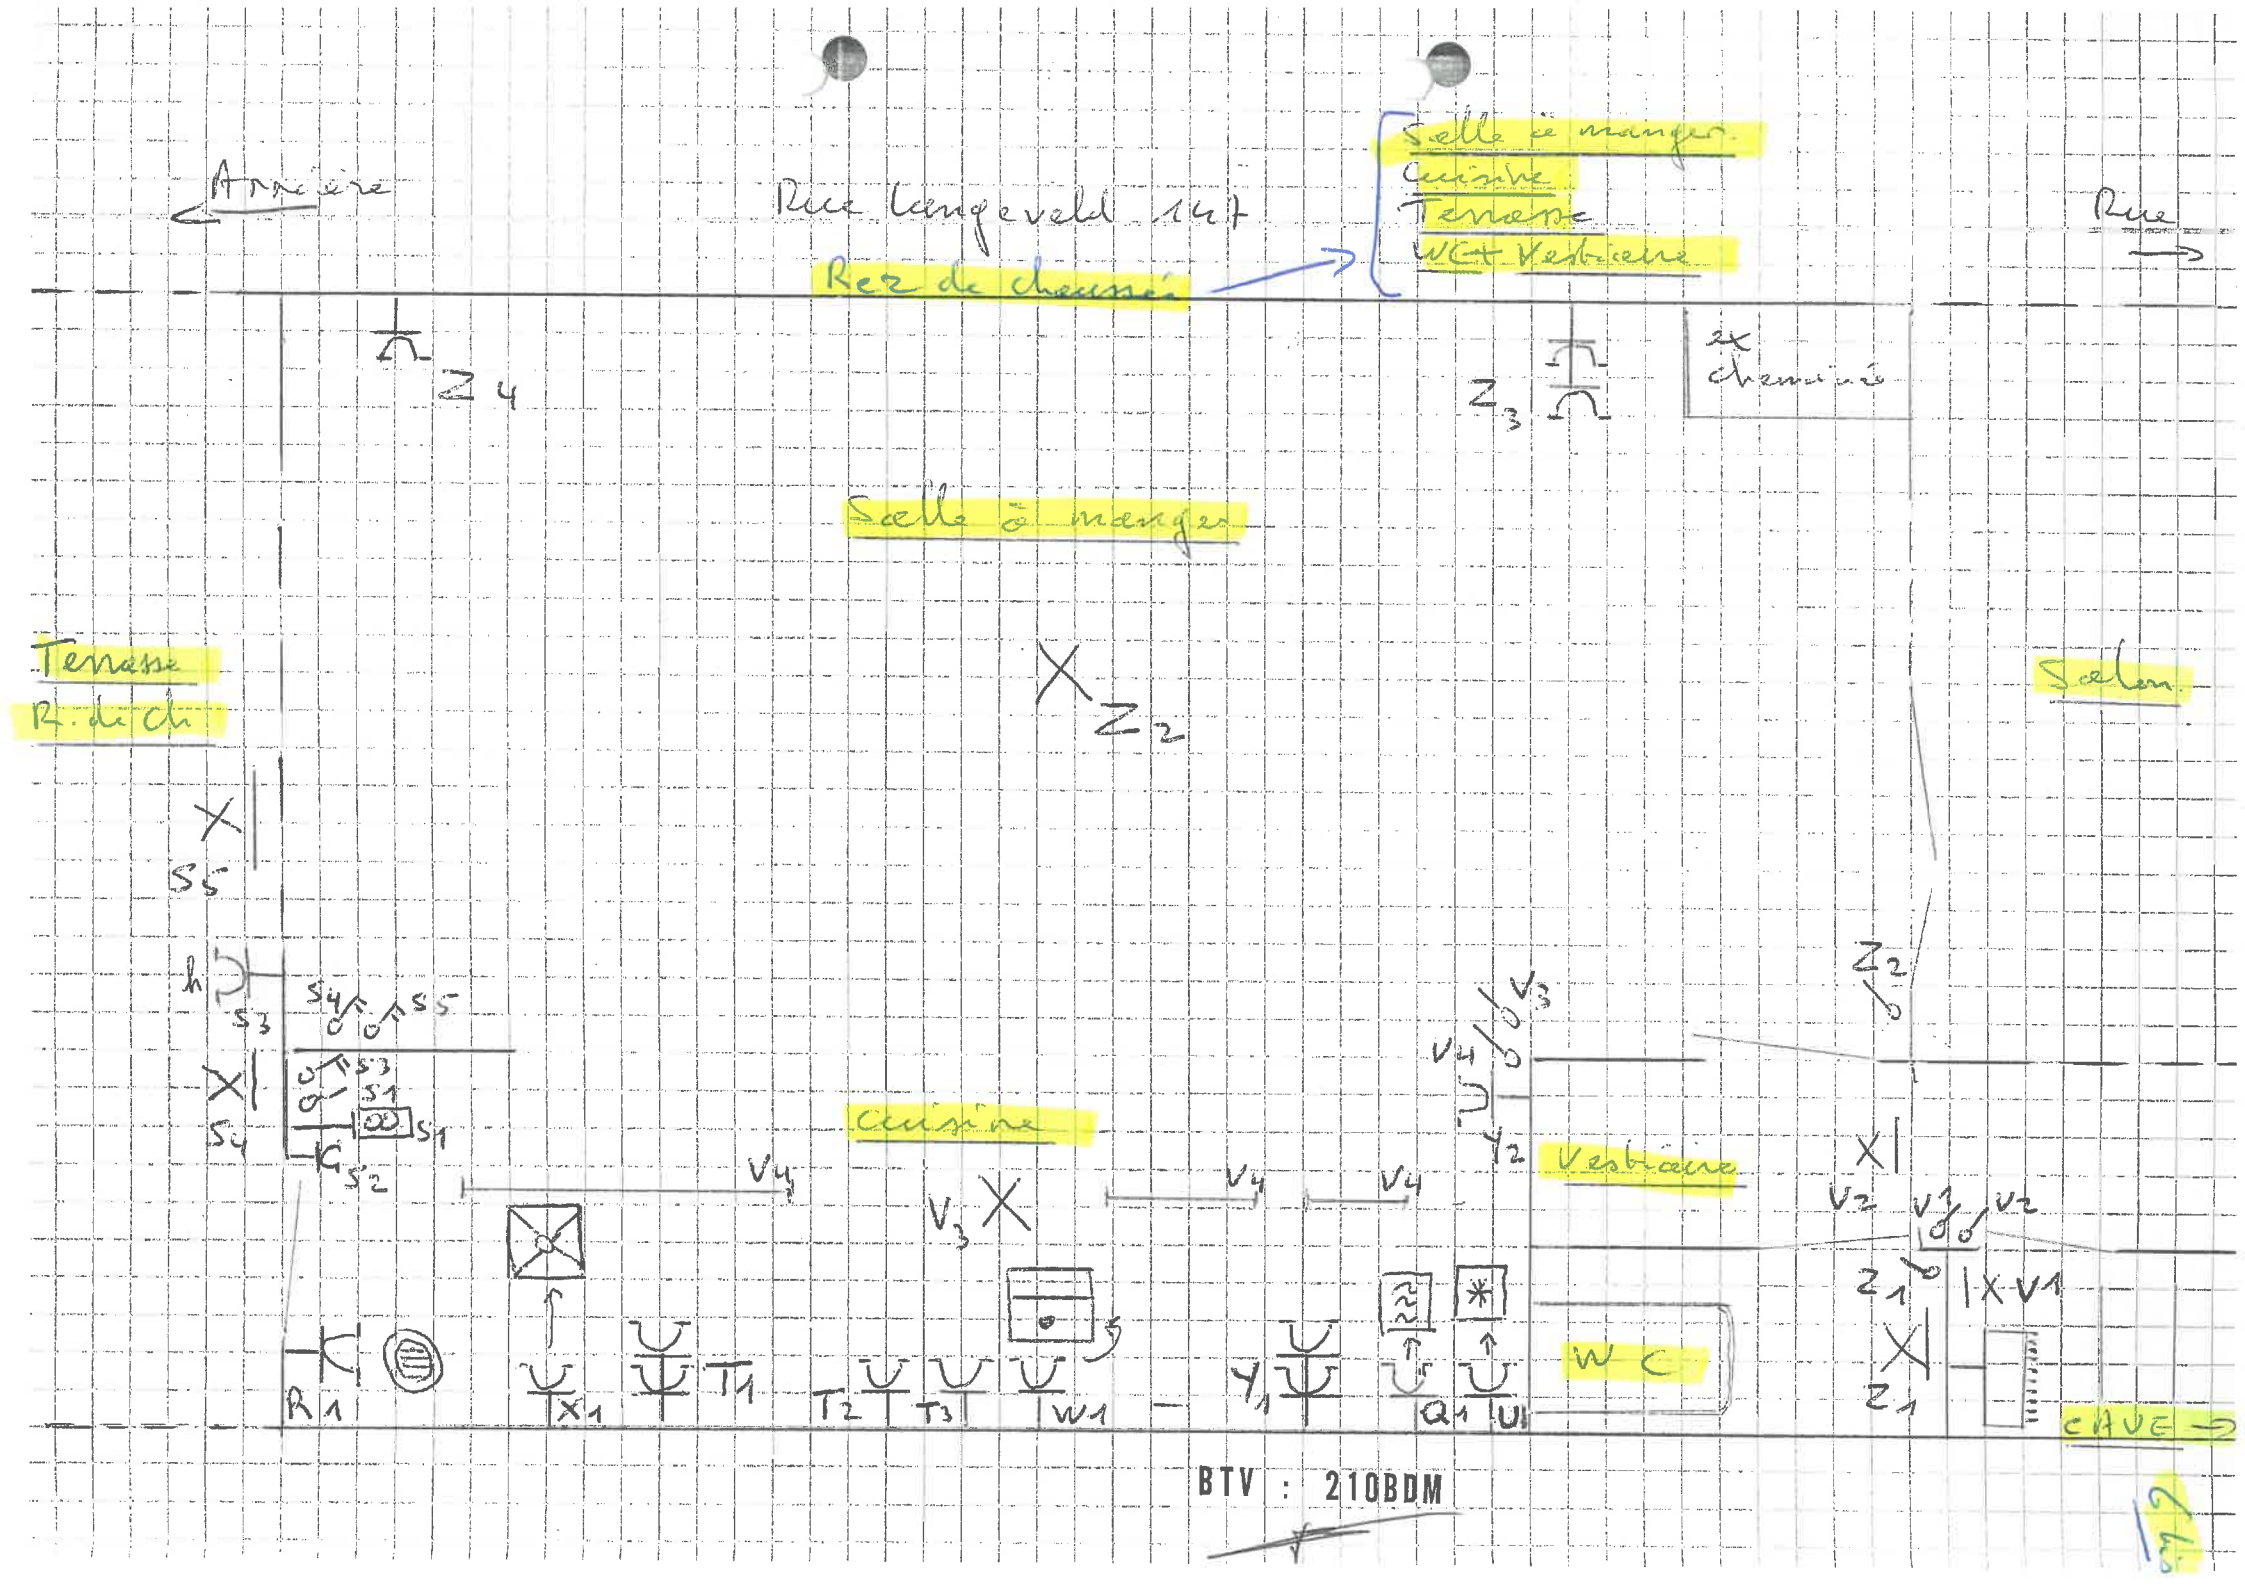


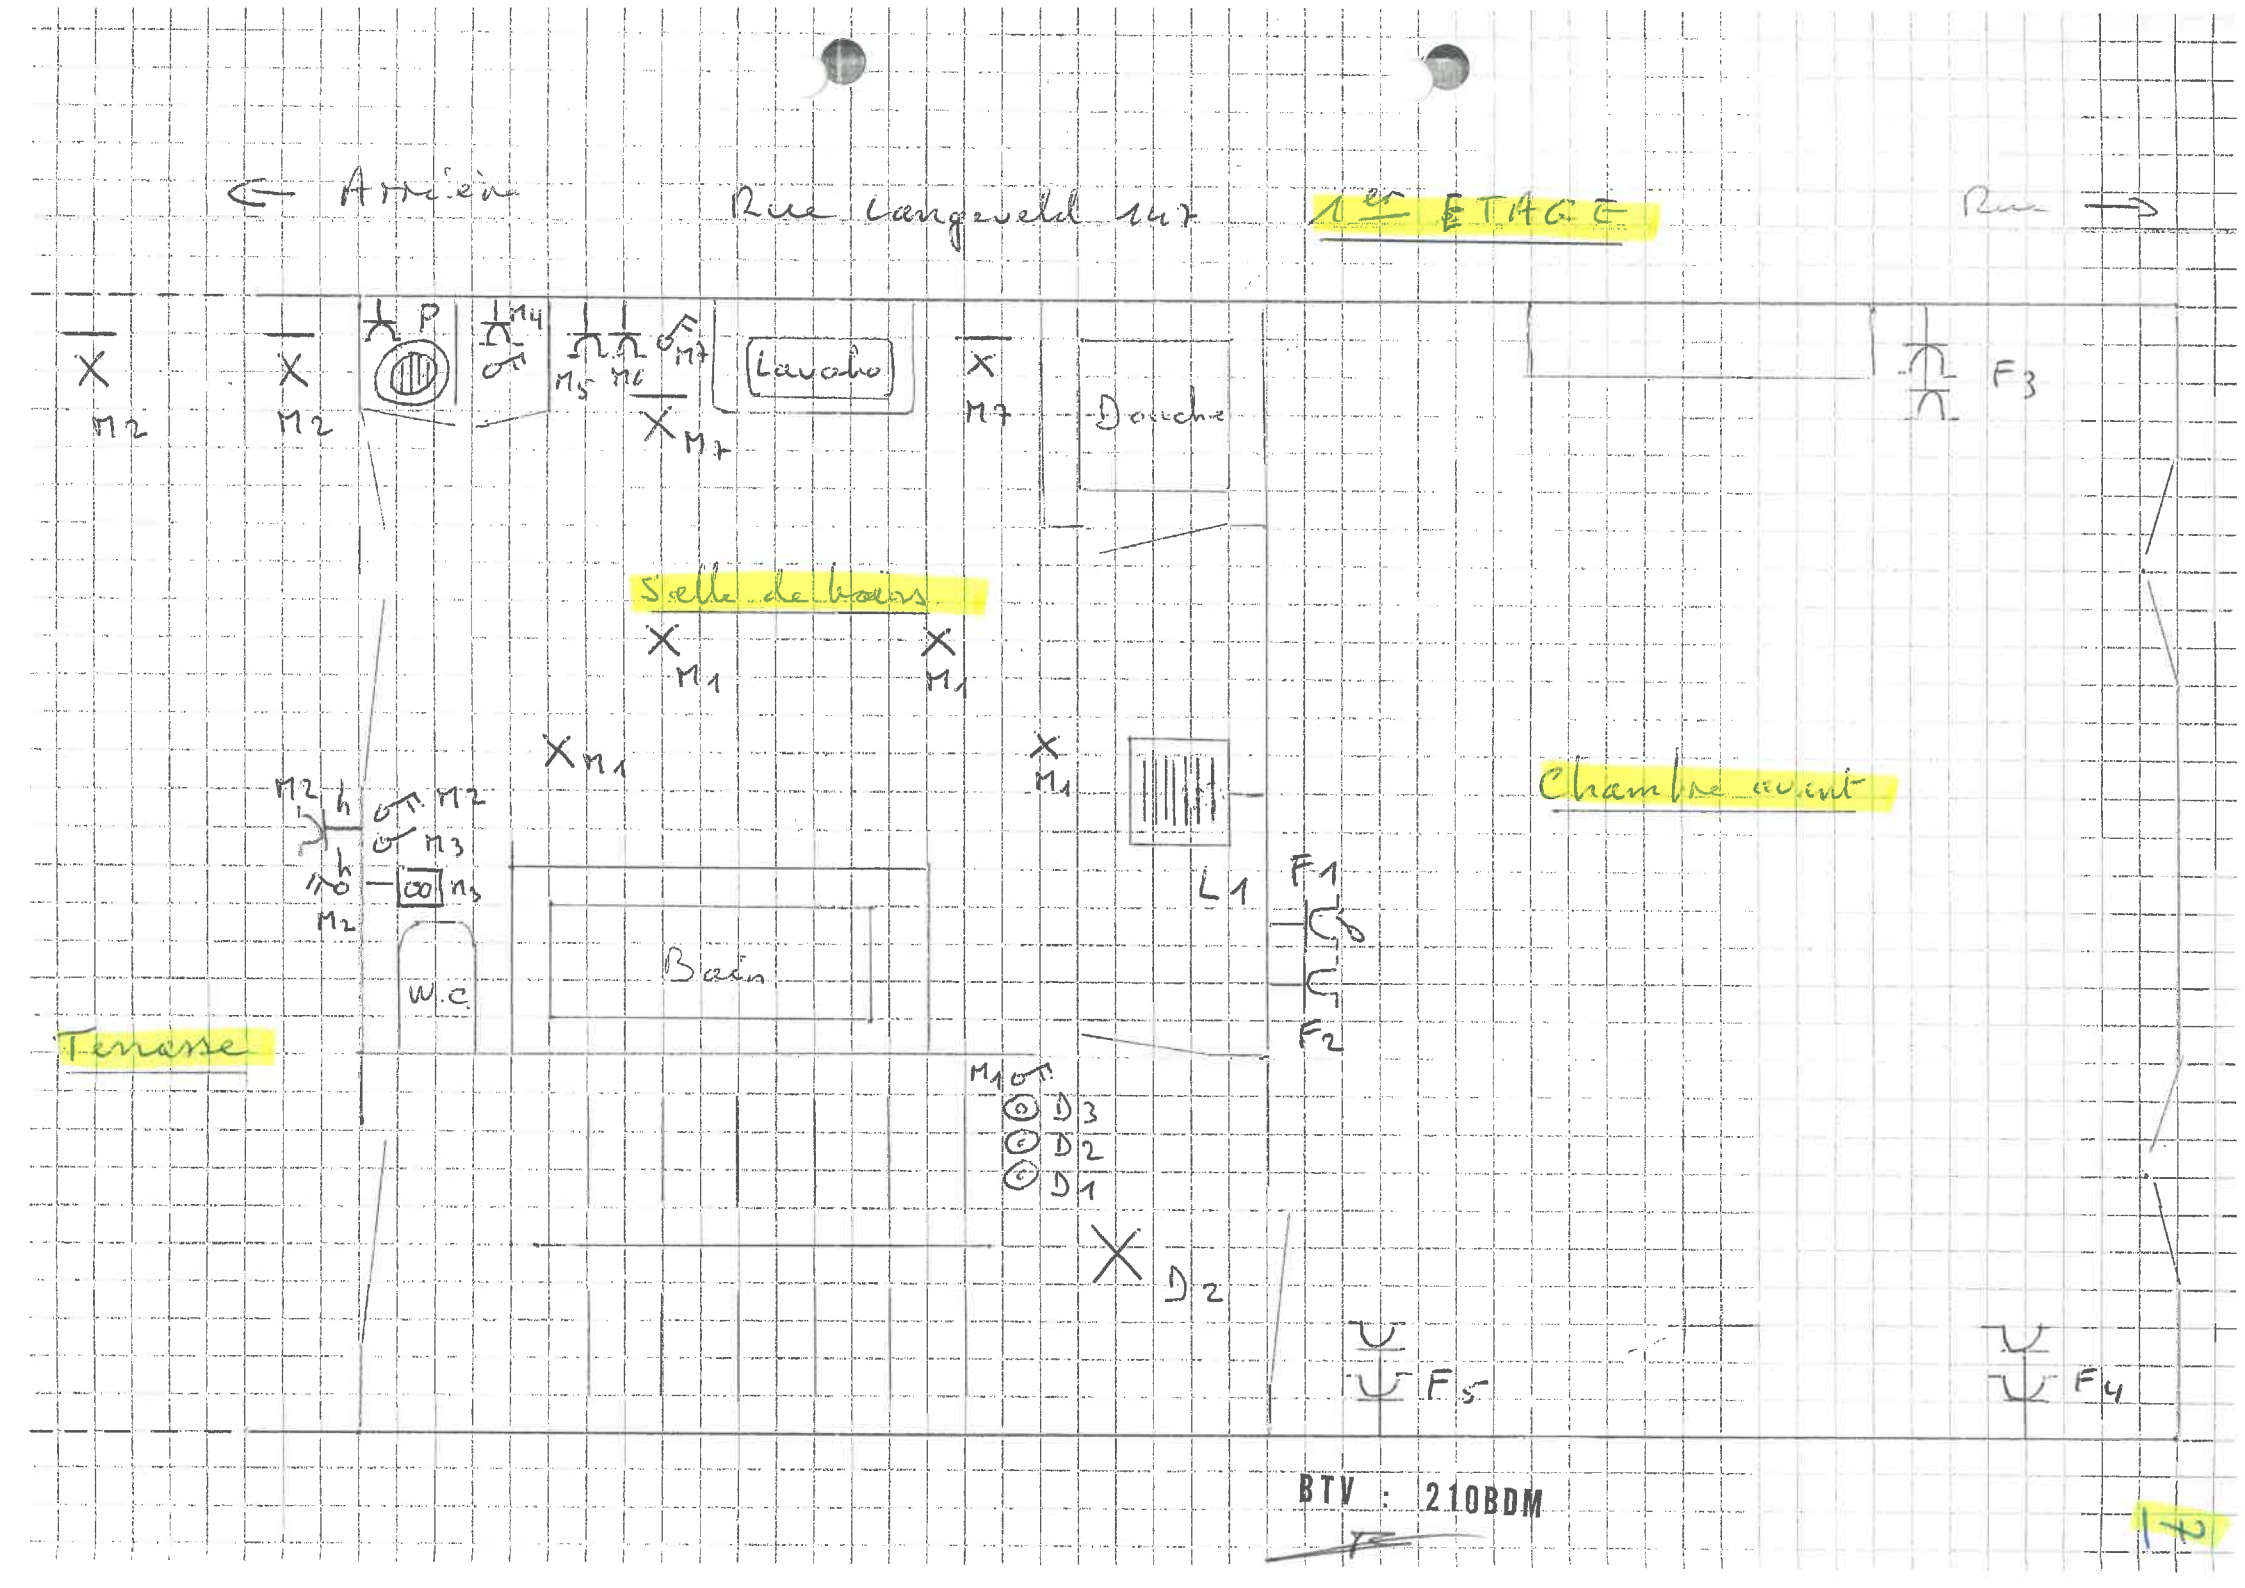
BTV : 210BDM

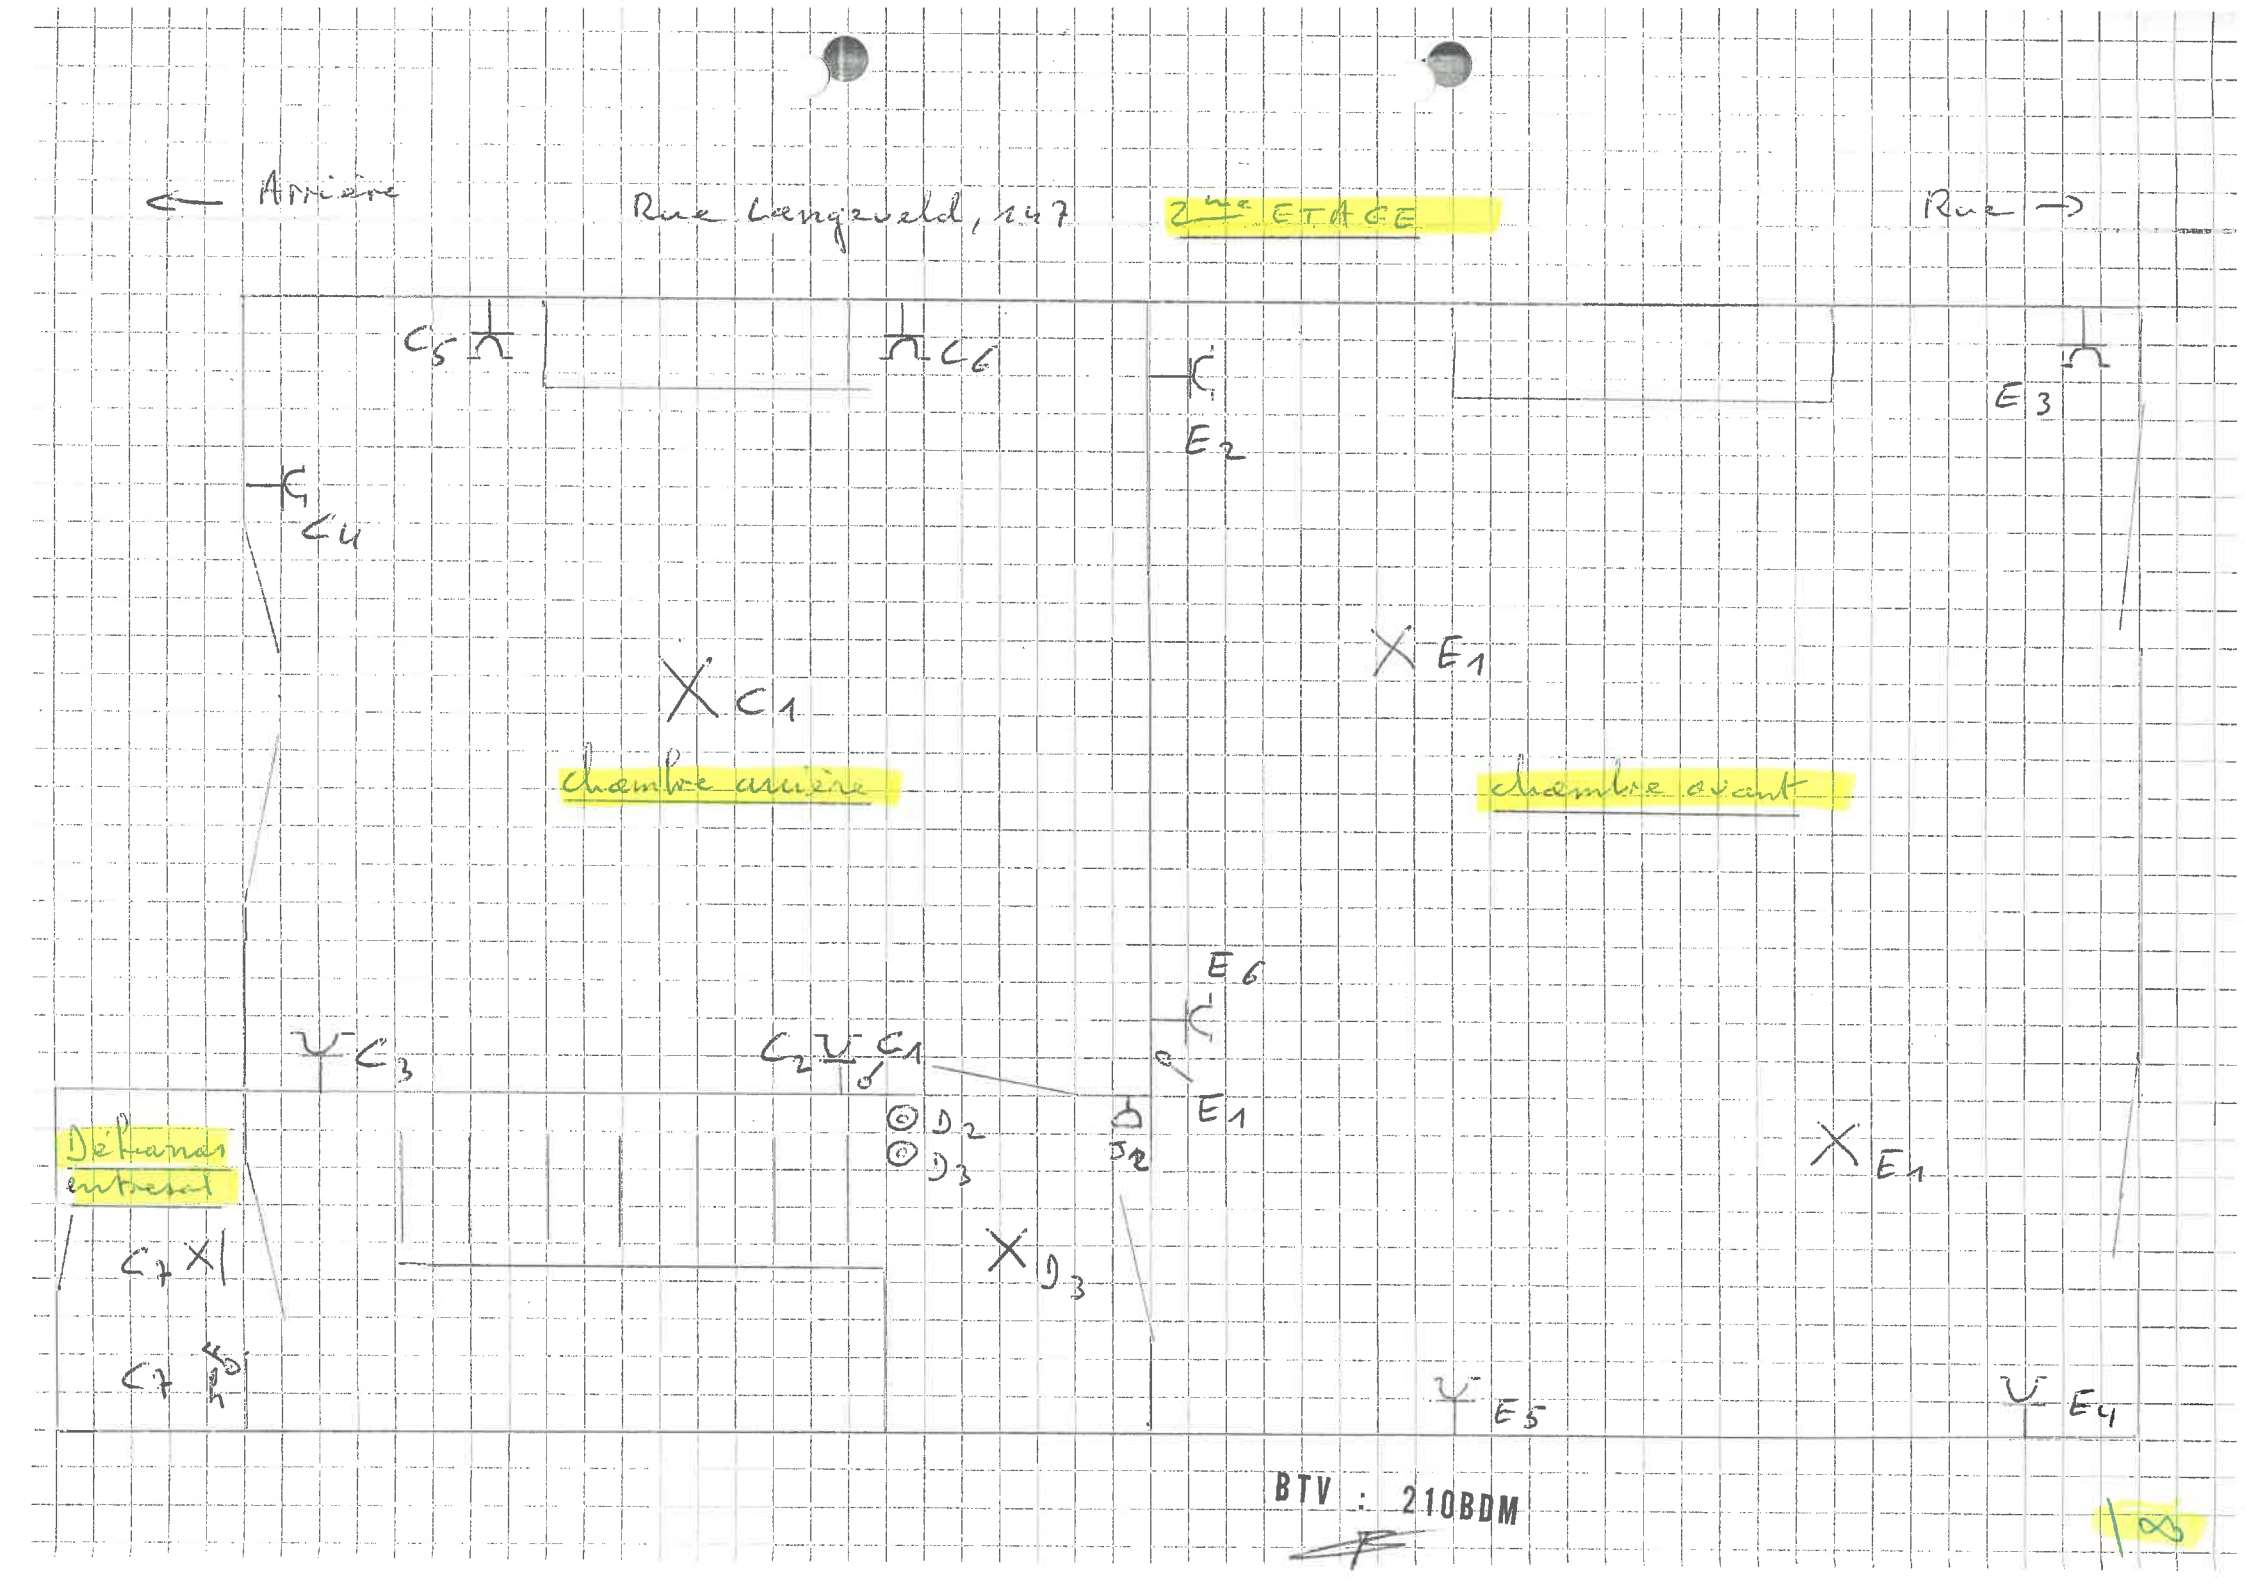

← Arrière
Rue Langeveld, 147
CAVES
Rue →
H5
6A
Chaudière
H4
h
Cave arrière
H2
Cave avant
H2
N 1
O 1
h
h
h
G1
H3
h
h
H2
H1
H1 & V1
H1
A B C D E F G H I J K L M N O P
Rez de chaussée ←
BTV : 210BDM
9


⟵ Arrière
Rue Langevelt, 147
Rez de chaussée
Rue ⟶
B1
B2
B3
A1
A1
Salle à manger
Salon
A1
A1
Salon avant
A3
A2
A1
D1
D2
J1
A4
A5
D1
Cuisine
V. extérieur
WC
D1
D1
entrée
Cour ⟶

BTV : 210BDM


Arrière
Rue Langevelt 144
Rue
Salle à manger
Cuisine
Terrasse
WC + Vestiaire
Rez de chaussée
Z4
Z3
2x cheminée
Salle à manger
Z2
Terrasse
R. de ch
S5
h
S3
S4
S2
S1
Salon
Cuisine
V4
V3
V2
V1
Vestiaire
WC
R1
X1
T1
T2
T3
W1
Y1
Q1
U1
Z1
CAVE
BTV : 210BDM

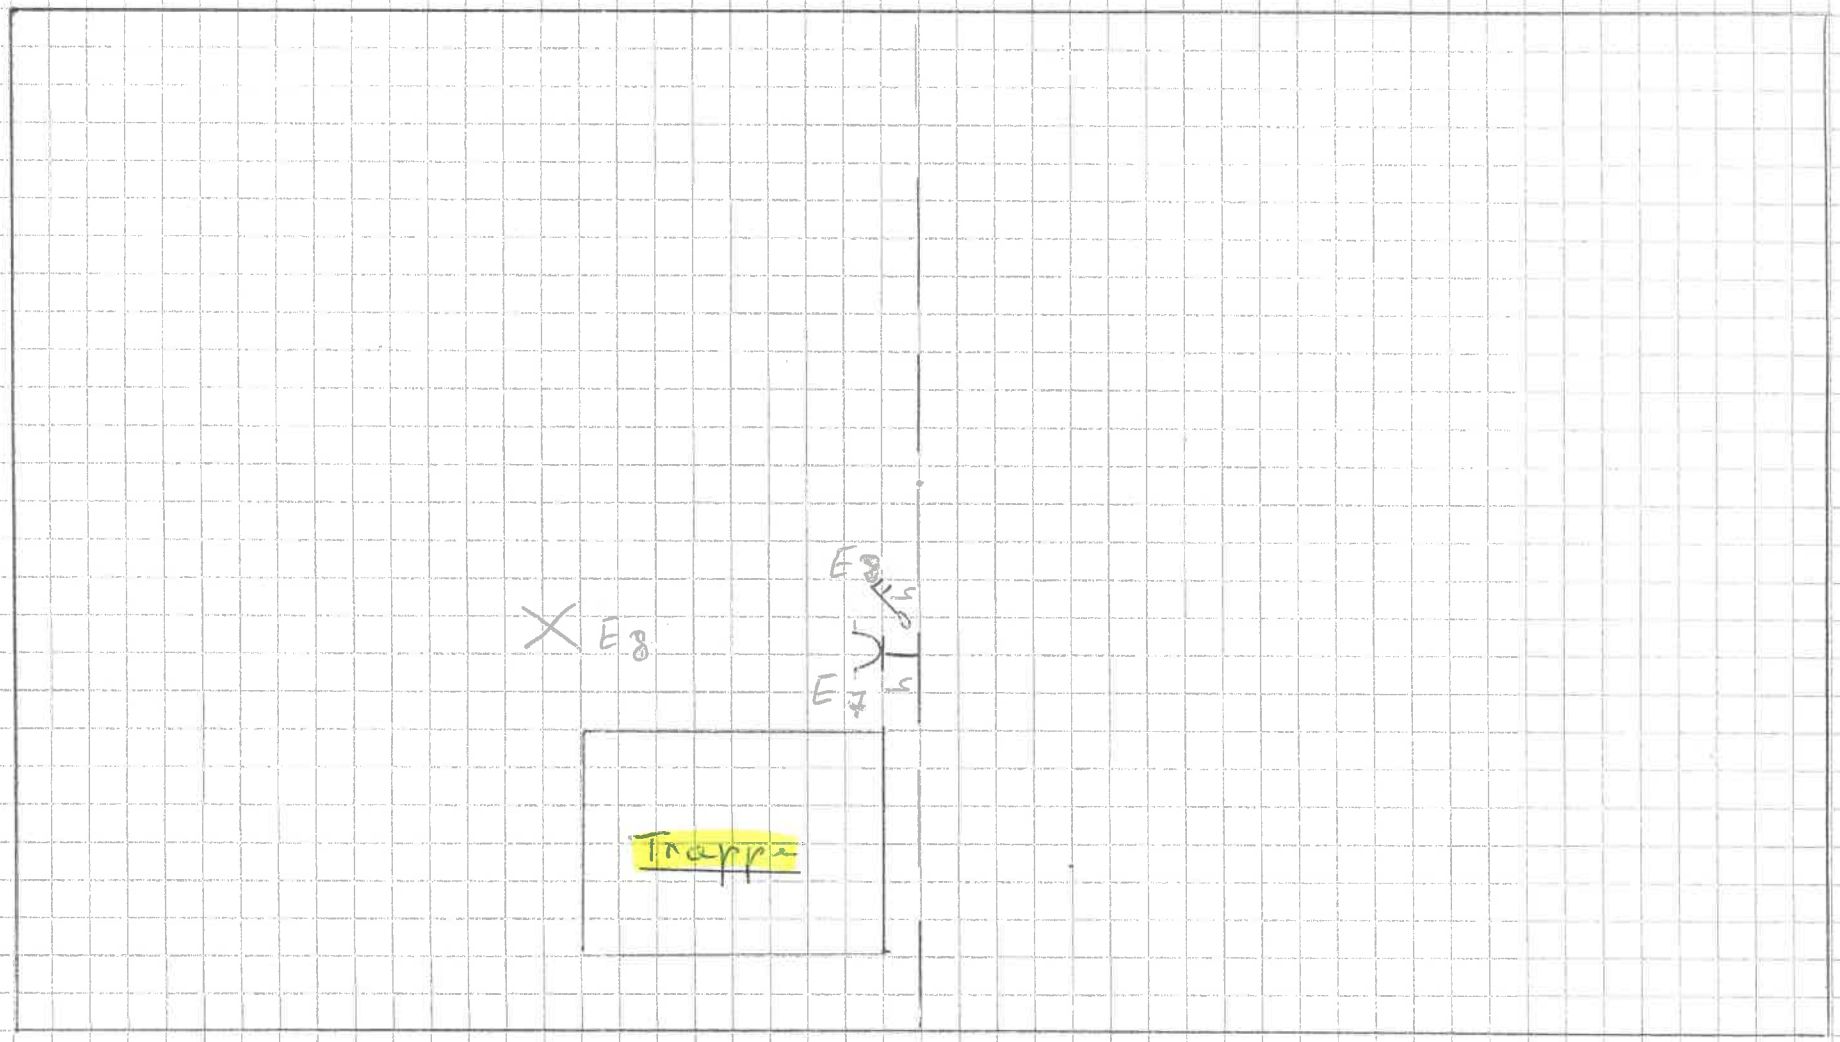

⇐ Amont
Rue Langevelde 147
1er ETAGE
Rue ⇒
M2
M2
P
M4
M5
M6
M7
M7
Lavabo
M7
Douche
F3
Salle de bains
M1
M1
M1
M1
M2
h
M2
M3
h
M3
M2
W.C
Bain
L1
F1
F2
Chambre avant
Terrasse
M1
D3
D2
D1
D2
F5
F4
BTV · 210BDM
10


← Arrière
Rue Langewald, n°7
2ème ETAGE
Rue →
C5
C6
E2
E3
C4
E1
C1
chambre arrière
chambre avant
E6
C3
C2
C1
E1
D2
D3
J2
Déchards entretoit
C7
E1
D3
C7
E5
E4
BTV : 210BDM

← Arrière

Rue Langrolet 147 - COMBLES

Rue →



BTV : 210BDM